
ტოპოგრაფიული რუკა

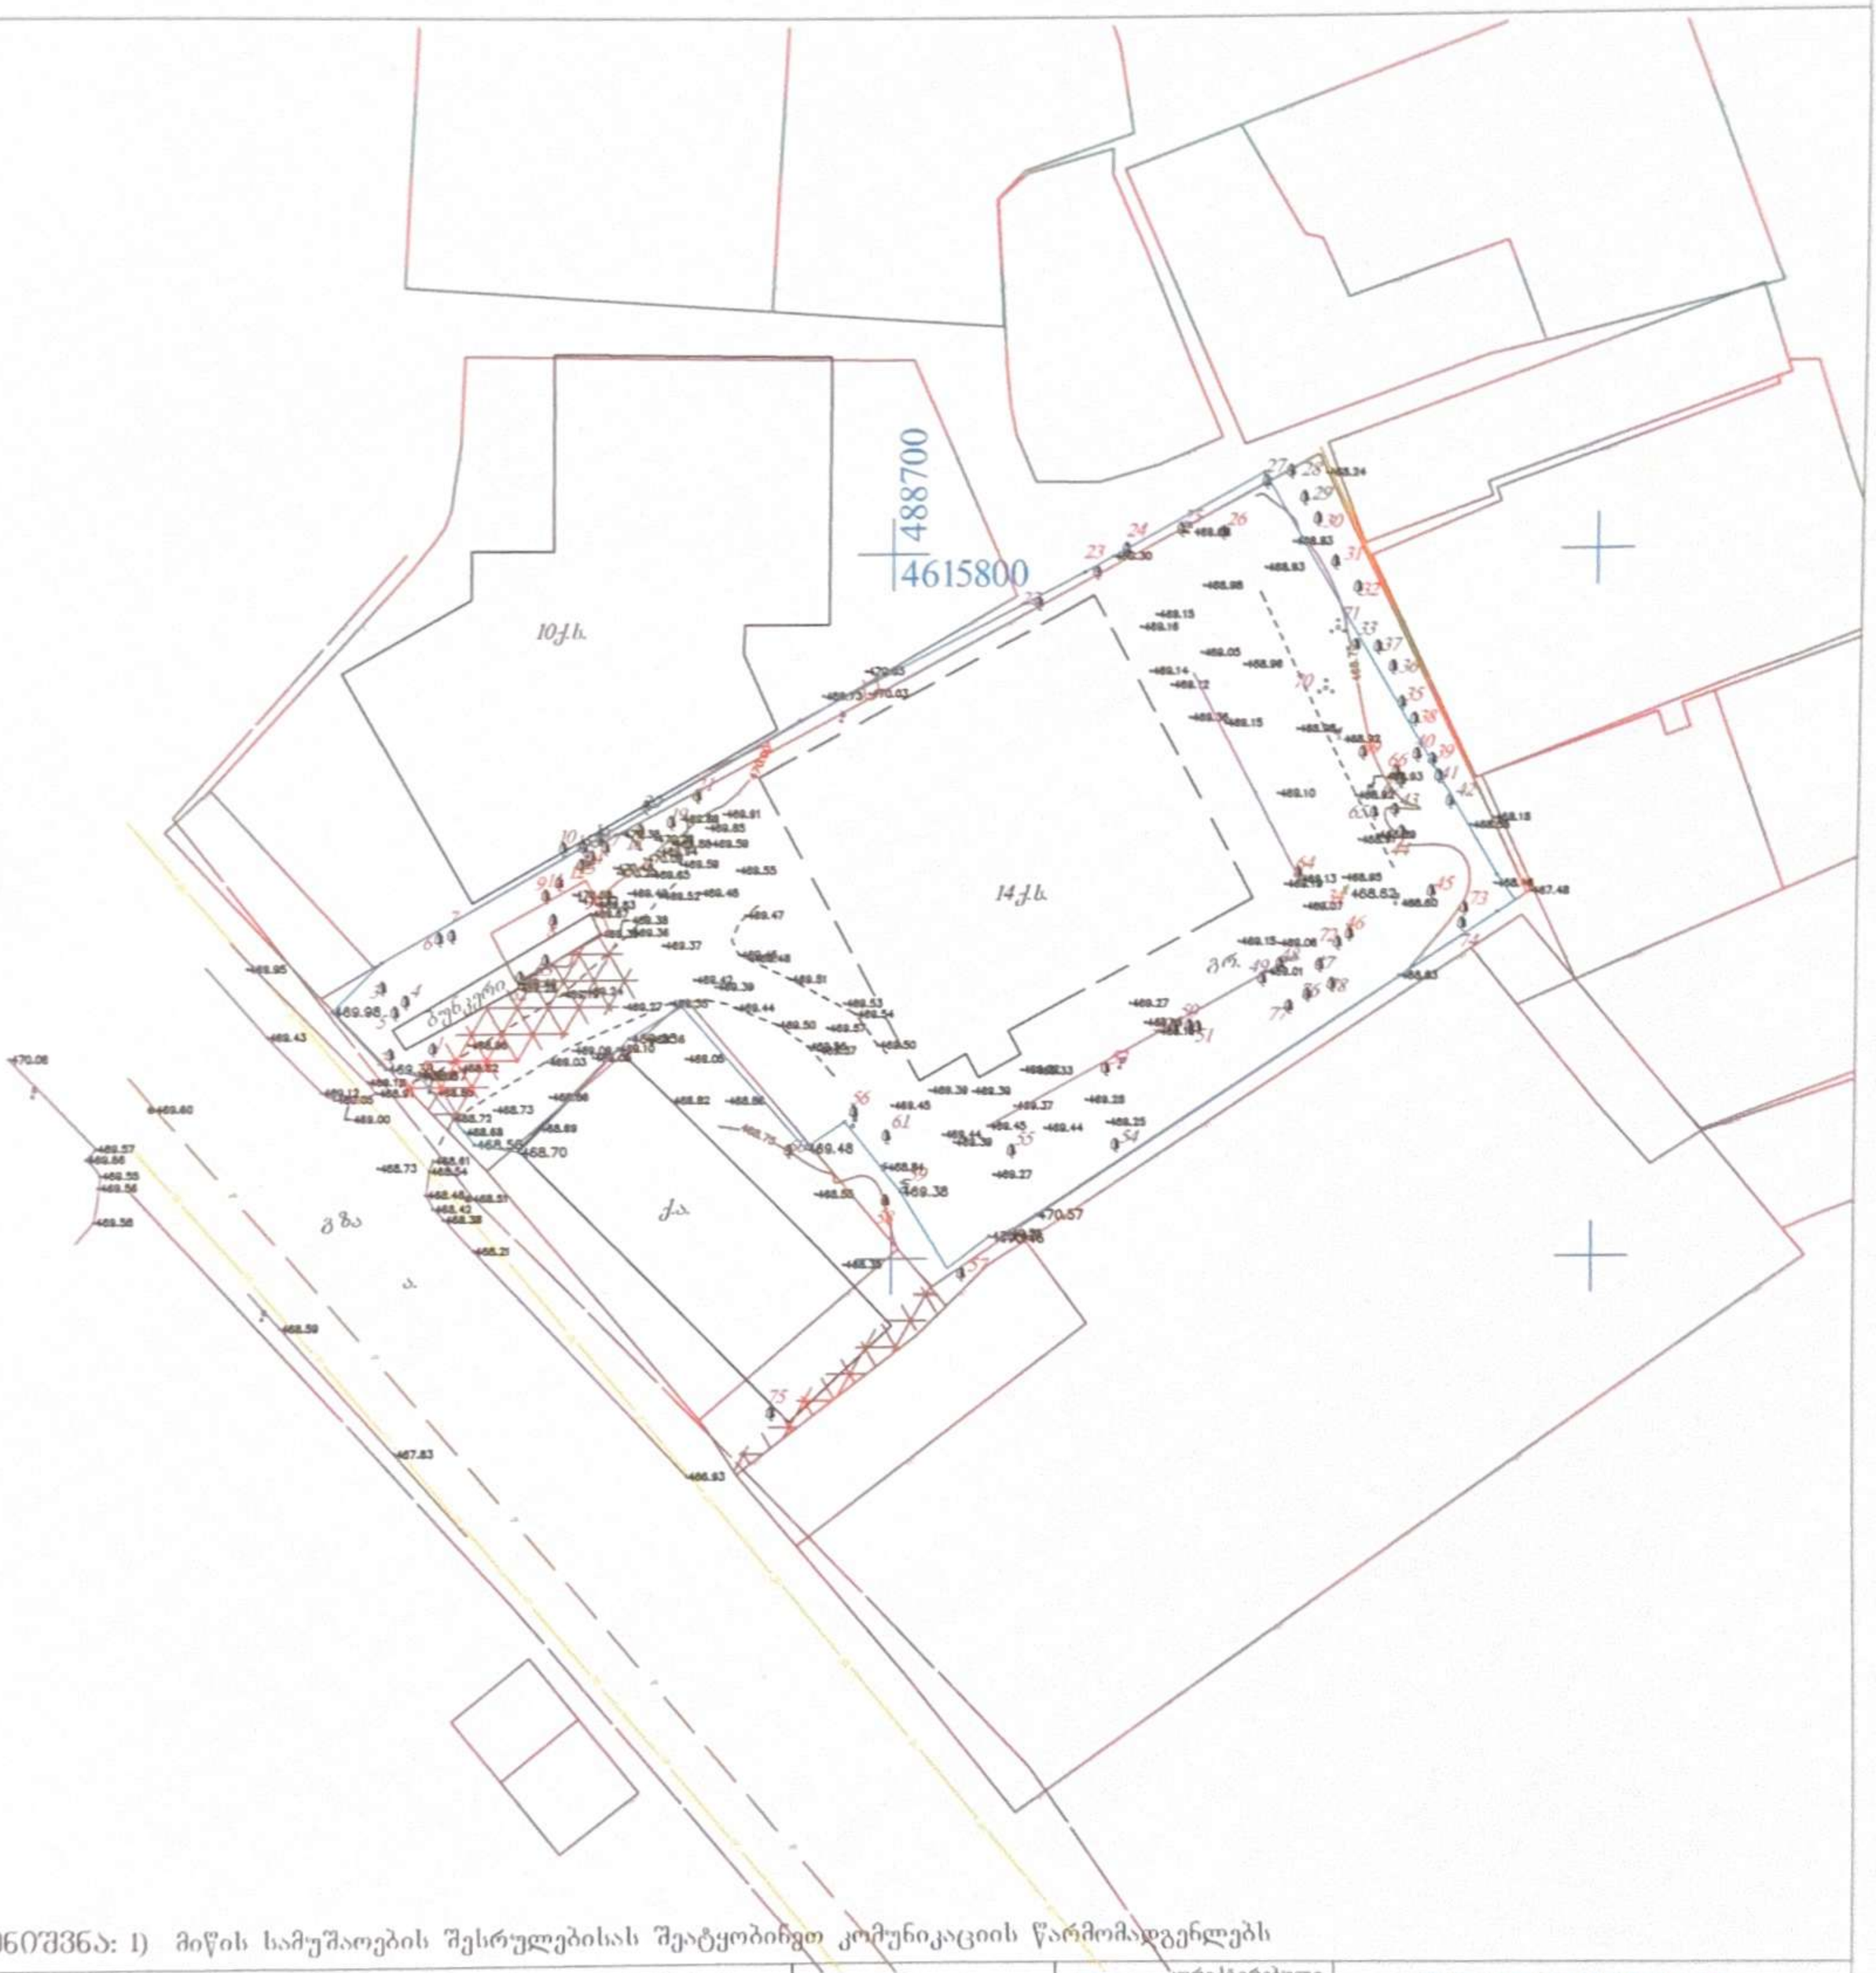

შენიშვნა: 1) მიწის სამუშაოების შესრულებისას შეატყობინოთ კომუნიკაციის წარმომადგენლებს

პირობითი აღნიშვნები					ს/კ:01.17.10.005.131		შპს "ორიენტირი"
მიწისქვეშა კომუნიკაციები					კორექტირებული		ტელ: +995 599 74 32 12
გაზის მილი	ნაკვეთის საზღვარი	ბუჩქი	ცოცხალი ღობე		რეგისტრირებული		
დენის კაბელი	შენობა	ვარდის ბუჩქი	ტრანსფორმატორი		ღობე	დირექტორი	ლ. ლაშაური
კანალიზაცია	არკა	დაფნა	რადიო ან ტელე ანძა		ბორდიური	შემსრულა	ფილიალი
წყლის მილი	სერვიტუტი	სამეთვალყურეო ჭები	ლამპიონები		ბეტონი	დამკვეთი	
ქაგშირგაბმულობა	ფარდული	ძეგლი	ელექტრო ბოძი		კედელი	მისამართი	ქ. თბილისი, შანდორ პეტიფის ქ. №21ა
	კიბე	შადრევანი	რკინიგზა		საყრდენი კედელი		მაშტაბი 1:500 11.12.2025
	ფოთლოვანი ხე	ონკანი	იზოჰიფსი		ბილიკი		
	წიწვოვანი ხე	წყარო ან ჭა	მთავარი იზოჰიფსი		მშენებარე შენობა		
	ხეხილის ხე	ბენზინგასამართი სადგური	კვეთა ყოველ 0.25 მ		ფლატე		
	პალმა	მაღალი ძაბვის გადამცემი			დროებითი ღობე		

გენგეგმა მ. 1:500



კ3 კოეფიციენტის საანგარიშო კროკი
კ3=774.3 მ2=0.3