
# ფასადი ა-ბ
1:300

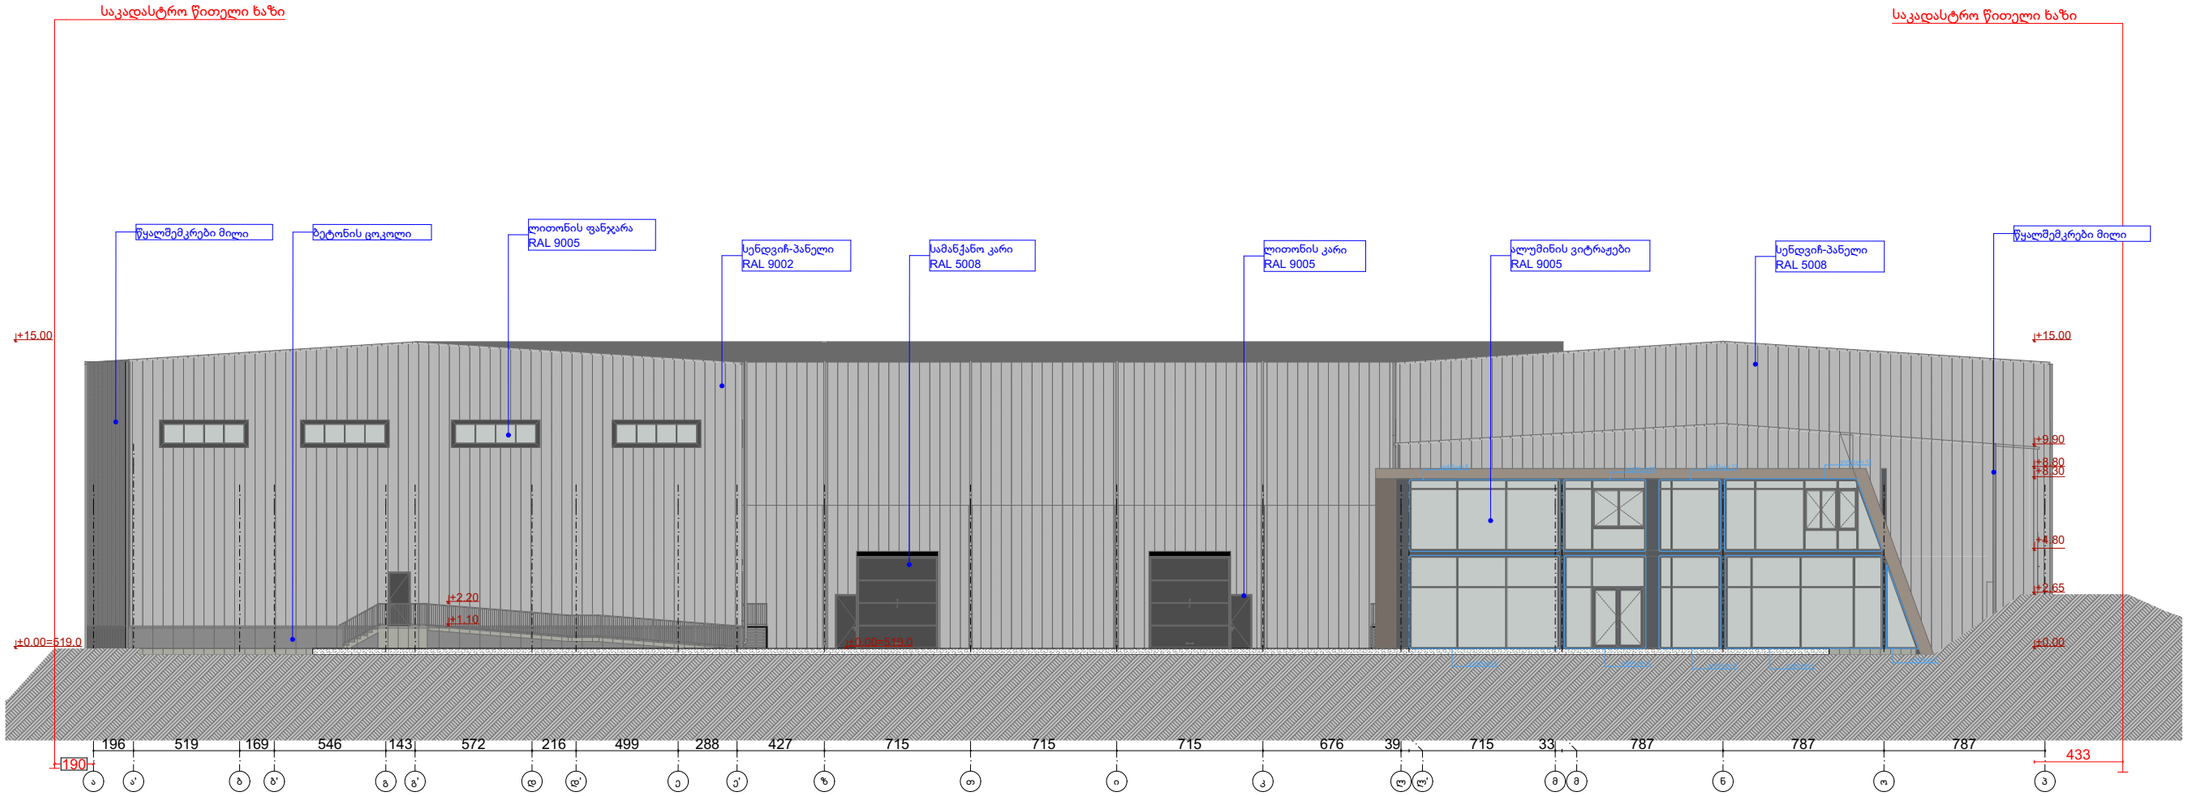



დამგეგმარებელი
DESIGNER IDENTIFICATION BLOCK


პროექტის დასახელება
PROJECT NAME

საწყობი

დამკვეთი
CLIENT

პროექტის მისამართი
PROJECT ADDRESS
ქალაქი თბილისი, იუმაშევის ქ. N19-ის მიმდებარედ, ნაკვეთი 04/153; ქალაქი თბილისი, იუმაშევის ქ. N19-ის მიმდებარედ

ს/კ 01.19.26.004.458

ეტაპი
STAGE
არქიტექტურული პროექტი

ნახაზის სათაური
TITLE

მესრულებლის ხელმოწერა

| ფორმატი | მასშტაბი | ფურცლის N |
|---|---|---|
| PAPER SIZE A3 | SCALE 1:100 | SHEET NO |

არქიტექტორი


არქიტექტორი

კონსტრუქტორი

დამუშავა

# ფასადი 1-16
1:400

საკადასტრო წითელი ხაზი

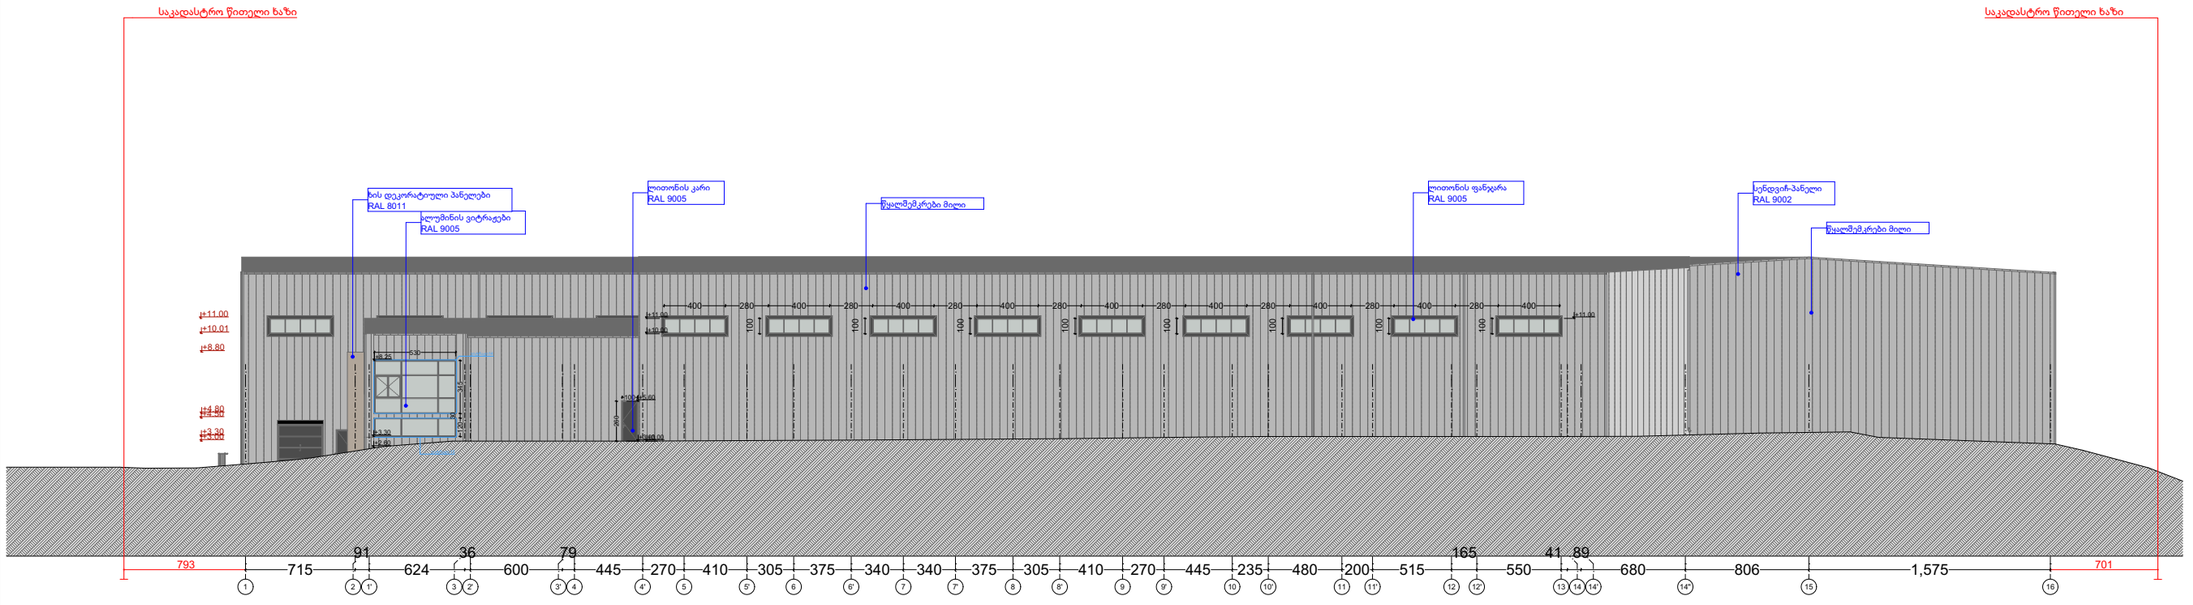


საკადასტრო წითელი ხაზი

დამგეგმარებელი
DESIGNER IDENTIFICATION BLOCK

პროექტის დასახელება
PROJECT NAME

საწყობი

დამკვეთი
CLIENT

პროექტის მისამართი
PROJECT ADDRESS
ქალაქი თბილისი, იუმაშევის ქ. N19-ის მიმდებარედ, ნაკვეთი 04/153; ქალაქი თბილისი, იუმაშევის ქ. N19-ის მიმდებარედ

ს/კ 01.19.26.004.458

ეტაპი
STAGE
არქიტექტურული პროექტი

ნახაზის სათაური
TITLE

მემსრულებლის ხელმოწერა

| ფორმატი PAPER SIZE | მასშტაბი SCALE | ფურცლის N SHEET NO |
|---|---|---|
| A3 | 1:100 | |

არქიტექტორი

არქიტექტორი

კონსტრუქტორი


დამკვეთი

# ფასადი 3-ა

1:300

საკადასტრო წითელი ხაზი

საკადასტრო წითელი ხაზი

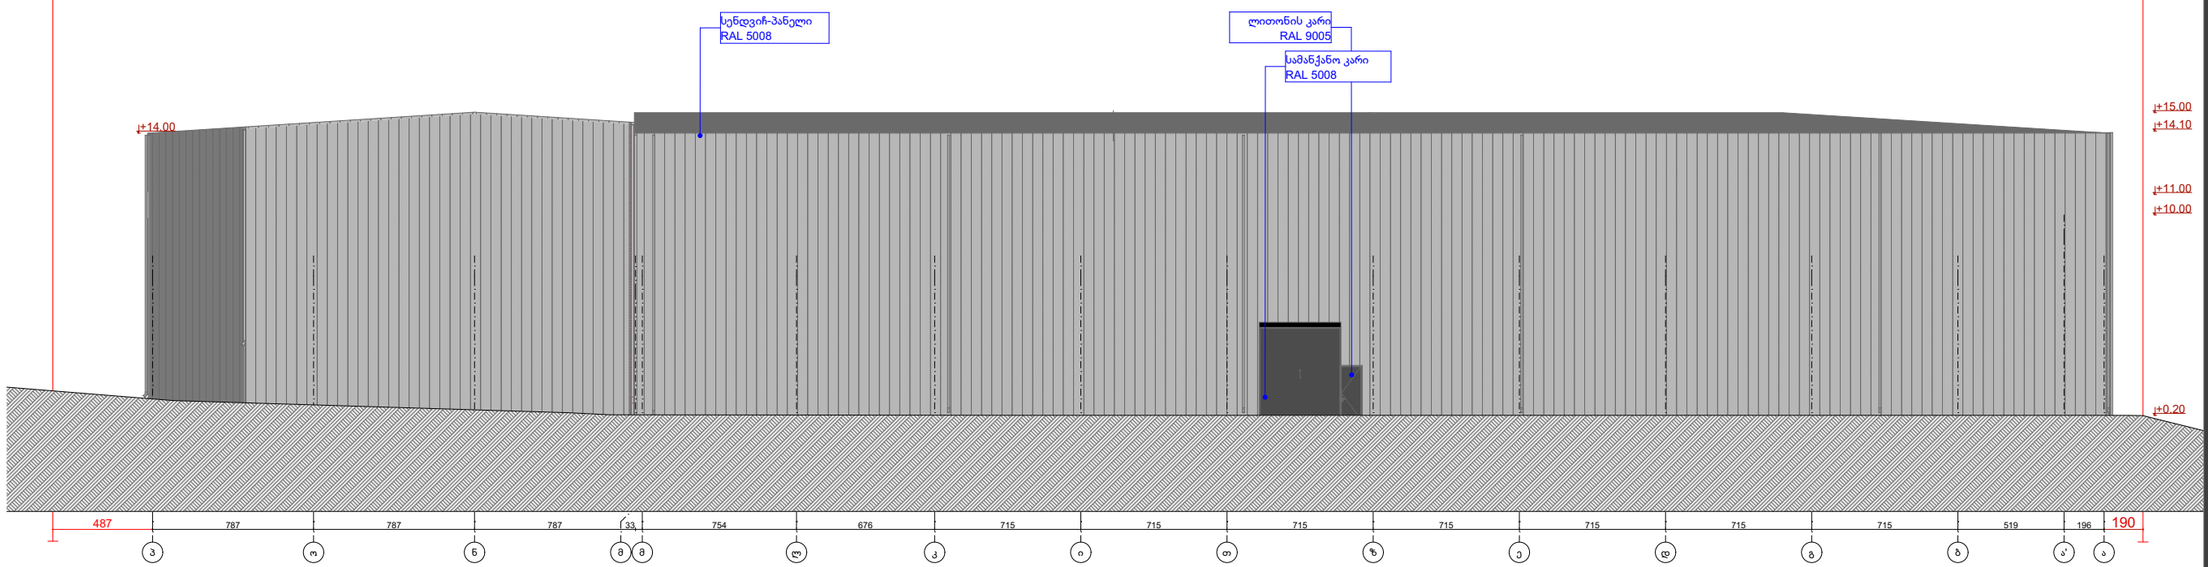


დამგეგმარებელი
DESIGNER IDENTIFICATION BLOCK

პროექტის დასახელება
PROJECT NAME

საწყობი

დამკვეთი
CLIENT

პროექტის მისამართი
PROJECT ADDRESS
ქალაქი თბილისი, იუმაშევის ქ. N19-ის მიმდებარედ, ნაკვეთი 04/153; ქალაქი თბილისი, იუმაშევის ქ. N19-ის მიმდებარედ

ს/კ 01.19.26.004.458

ეტაპი
STAGE
არქიტექტურული პროექტი

ნახაზის სათაური
TITLE

მემსრულებლის ხელმოწერა

| ფორმატი | მასშტაბი | ფურცლის N |
|---|---|---|
| PAPER SIZE | SCALE | SHEET NO |
| A3 | 1:100 | |


არქიტექტორი

არქიტექტორი

კონსტრუქტორი

დამუშავა

# ფასადი 21-1
1:400

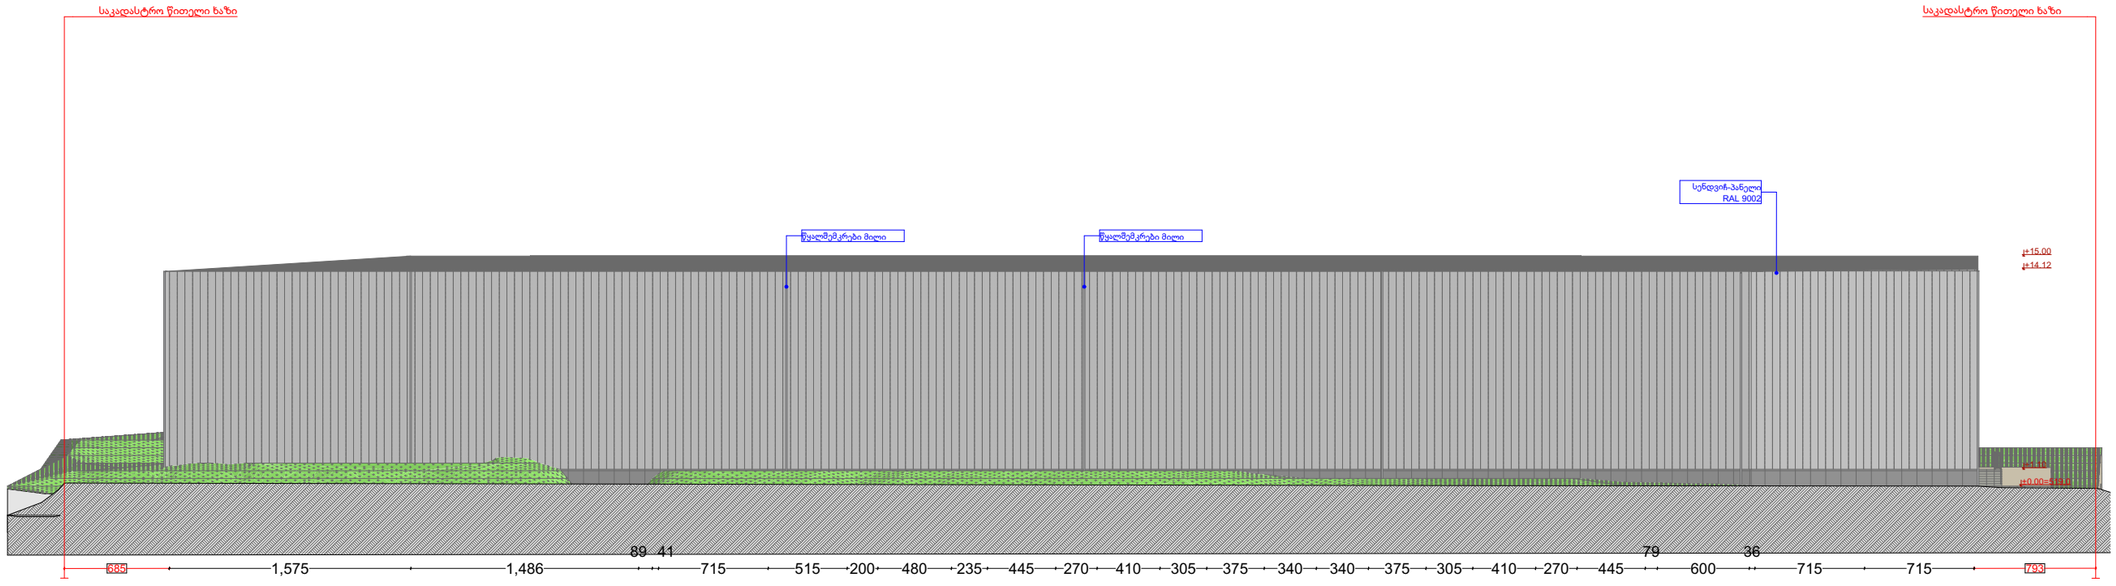


დამგეგმარებელი
DESIGNER IDENTIFICATION BLOCK

პროექტის დასახელება
PROJECT NAME

საწყობი

დამკვეთი
CLIENT

პროექტის მისამართი
PROJECT ADDRESS
ქალაქი თბილისი, იუმაშევის ქ. N19-ის მიმდებარედ, ნაკვეთი 04/153; ქალაქი თბილისი, იუმაშევის ქ. N19-ის მიმდებარედ

ს/კ 01.19.26.004.458

ეტაპი
STAGE
არქიტექტურული პროექტი

ნახაზის სათაური
TITLE

მემსრულებლის ხელმოწერა

| ფორმატი | მასშტაბი | ფურცლის N |
|---|---|---|
| PAPER SIZE | SCALE | SHEET NO |
| A3 | 1:100 | |

არქიტექტორი

არქიტექტორი


კონსტრუქტორი

დაამუშავა

# ფასადი 1-16
1:400

საკადასტრო წითელი ხაზი

საკადასტრო წითელი ხაზი

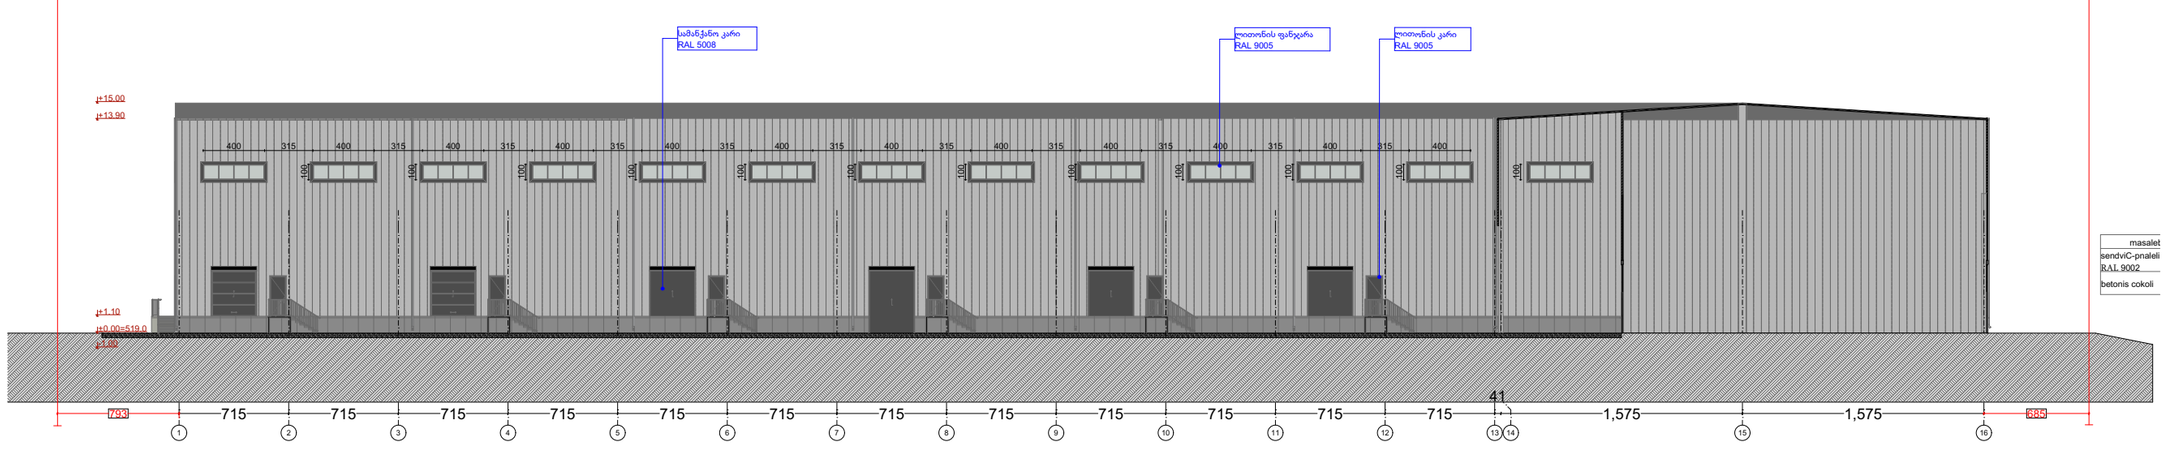


დამგეგმარებელი
DESIGNER IDENTIFICATION BLOCK

პროექტის დასახელება
PROJECT NAME

საწყობი

დამკვეთი
CLIENT

პროექტის მისამართი
PROJECT ADDRESS
ქალაქი თბილისი, იუმაშევის ჭ. N19-ის მიმდებარედ, ნაკვეთი 04/153; ქალაქი თბილისი, იუმაშევის ჭ. N19-ის მიმდებარედ

ს/კ 01.19.26.004.458

ეტაპი
STAGE
არქიტექტურული პროექტი

ნახაზის სათაური
TITLE

მემსრულებლის ხელმოწერა

| ფორმატი | მასშტაბი | ფურცლის N |
|---|---|---|
| PAPER SIZE | SCALE | SHEET NO |
| A3 | 1:100 | |


არქიტექტორი

არქიტექტორი

კონსტრუქტორი

დამუშავა

# ფასადი 18-2
1:400

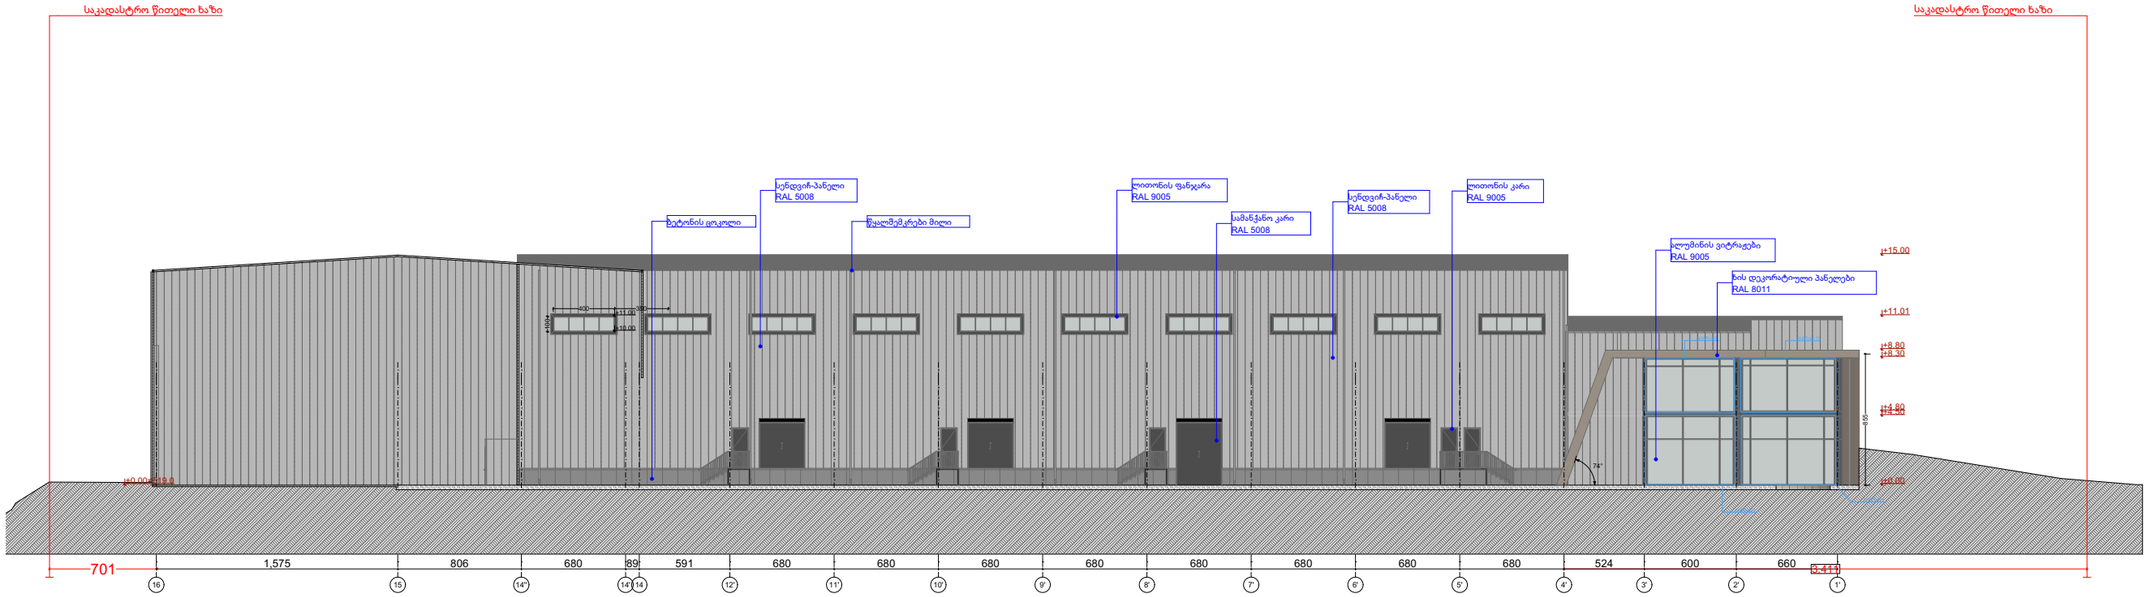


დამგეგმარებელი
DESIGNER IDENTIFICATION BLOCK

პროექტის დასახელება
PROJECT NAME

საწყობი

დამკვეთი
CLIENT

პროექტის მისამართი
PROJECT ADDRESS
ქალაქი თბილისი, იუმაშევის ქ. N19-ის მიმდებარედ, ნაკვეთი 04/153; ქალაქი თბილისი, იუმაშევის ქ. N19-ის მიმდებარედ

ს/კ 01.19.26.004.458

ეტაპი
STAGE
არქიტექტურული პროექტი

ნახაზის სათაური
TITLE

მემსრულებლის ხელმოწერა





| ფორმატი | მასშტაბი | ფურცლის N |
|---|---|---|
| PAPER SIZE | SCALE | SHEET NO |
| A3 | 1:100 | |

არქიტექტორი

არქიტექტორი

კონსტრუქტორი

დაამუშავა
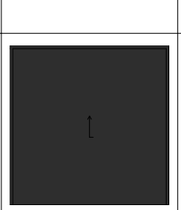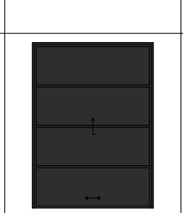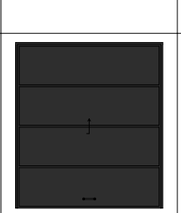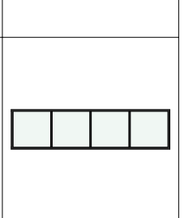
| კარების სპეციფიკაცია | | | | | | | | | |
|---|---|---|---|---|---|---|---|---|---|
| **ID** | კ1 90წთ | კ1 90წთ | კ1 90წთ | კ1 90წთ | კ1 90წთ | კ-04 | კ-05 | კ-06 | ფ-01 |
| **რაოდენობა** | 4 | 8 | 1 | 2 | 1 | 8 | 2 | 3 | 36 |
| **სიგანეXსიმაღლე** | 100×260 | 100×260 | 100×260 | 100×260 | 100×260 | 300×300 | 300×410 | 400×450 | 400×100 |
| **ორიენტაცია** | R | L | L | R | R | | | | |
| **სიმაღლე 0 ნიშნულიდან** | 110 | 110 | 0 | 0 | 300 | 110 | 0 | 0 | 1,000 |
| **2Dსიმბოლო** |  |  |  |  |  |  |  |  |  |
| **3D სიმბოლო** |  |  |  |  |  |  |  |  |  |

დამგეგმარებელი
DESIGNER IDENTIFICATION BLOCK

პროექტის დასახელება
PROJECT NAME

საწყობი

დამკვეთი
CLIENT

პროექტის მისამართი
PROJECT ADDRESS
ჭალაჯი თბილისი, იუმაშევის ჭ. N19-ის მიმდებარედ, ნაკვეთი 04/153; ჭალაჯი თბილისი, იუმაშევის ჭ. N19-ის მიმდებარედ

ს/კ 01.19.26.004.458

ეტაპი
STAGE
არქიტექტურული პროექტი

ნახაზის სათაური
TITLE

მემსრულებლის ხელმოწერა

| ფორმატი | მასშტაბი | ფურცლის N |
|---|---|---|
| PAPER SIZE | SCALE | SHEET NO |
| A3 | 1:100 | |


არქიტექტორი

არქიტექტორი


კონსტრუქტორი

დამუშავა


## ვიტრაჟი 1

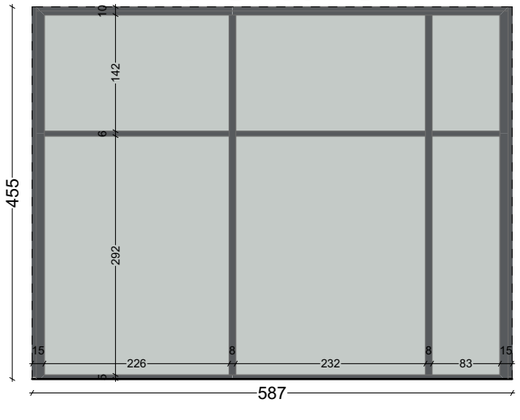



## ვიტრაჟი2

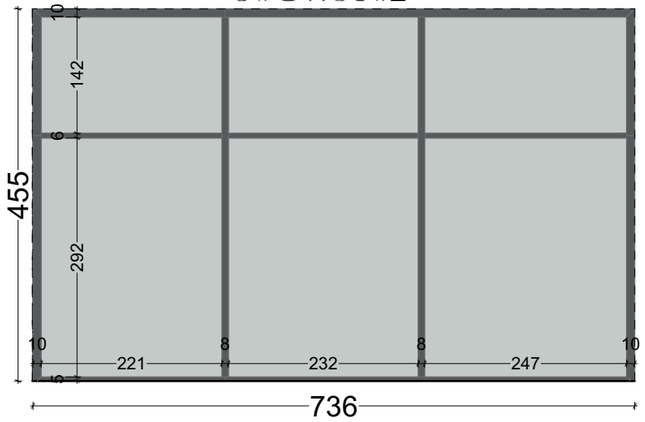



## ვიტრაჟი 3

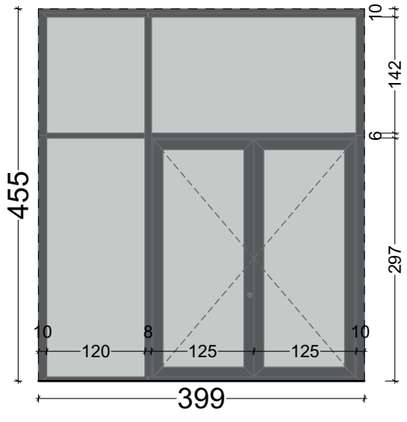



## ვიტრაჟი 4

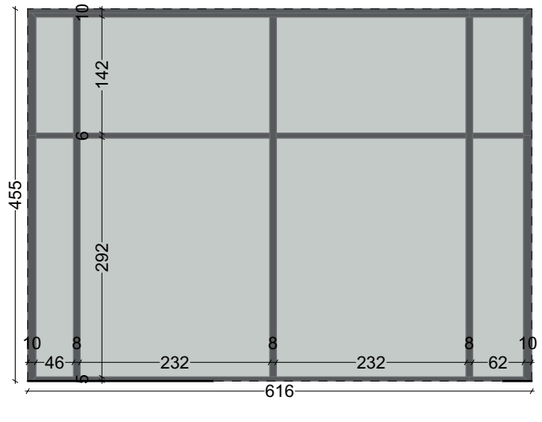



## ვიტრაჟი 5

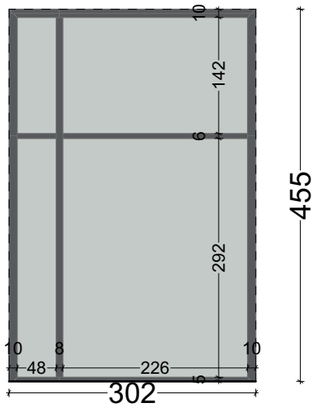



## ვიტრაჟი 6

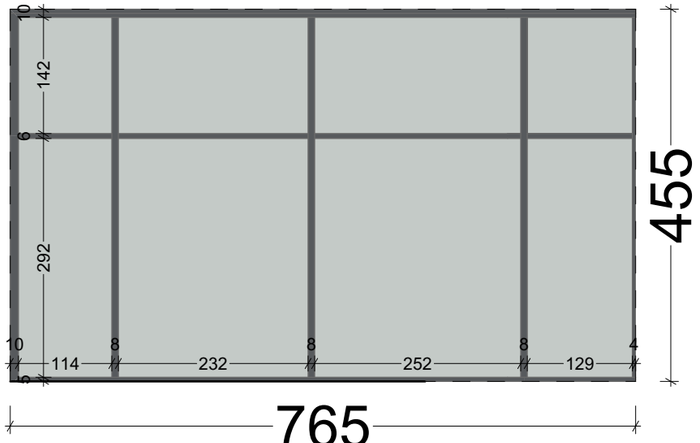



## ვიტრაჟი 7

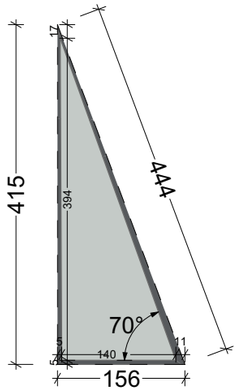



## ვიტრაჟი 8

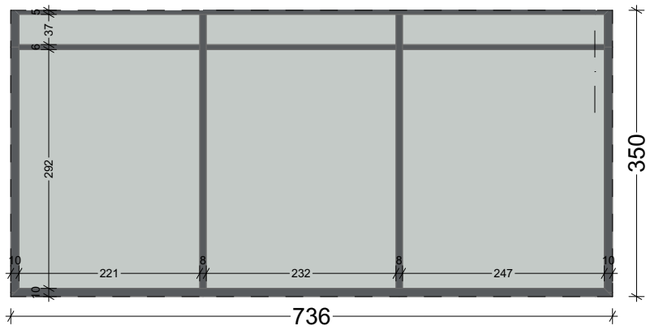



## ვიტრაჟი 9

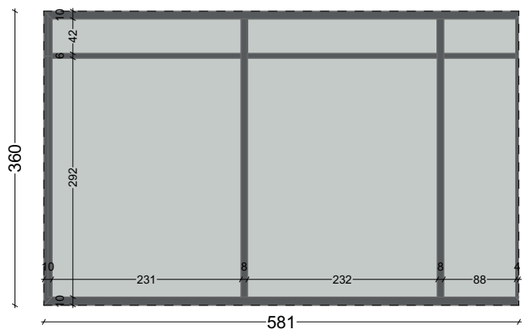



## ვიტრაჟი 10

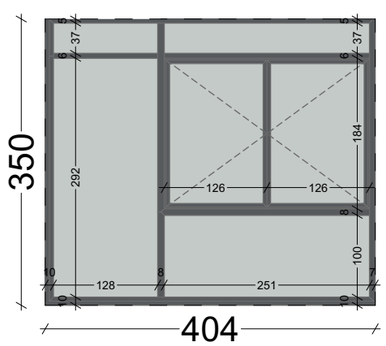



## ვიტრაჟი 11

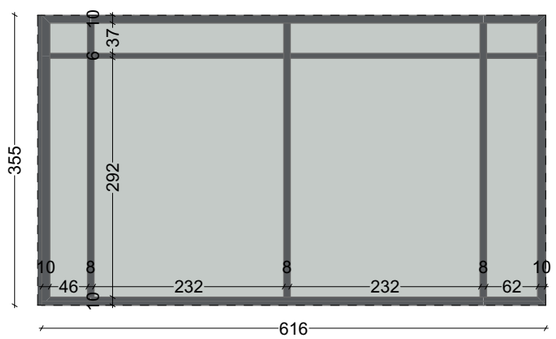



## ვიტრაჟი 12

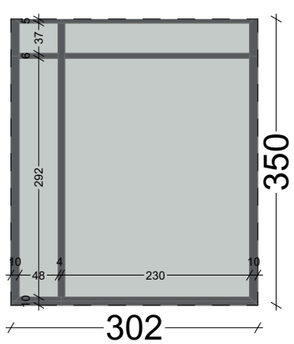


## ვიტრაჟი 13

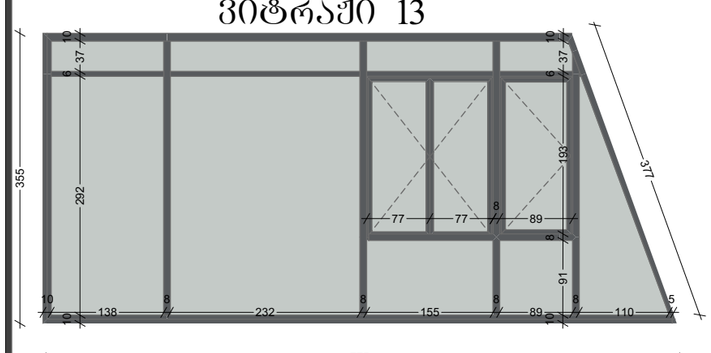


## ვიტრაჟი 14

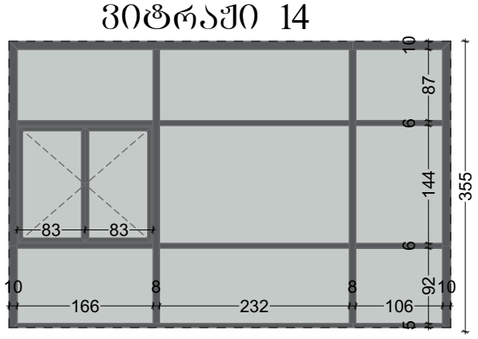


## ვიტრაჟი 15




დამგეგმარებელი
DESIGNER IDENTIFICATION BLOCK

პროექტის დასახელება
PROJECT NAME

საწყობი

დამკვეთი
CLIENT

პროექტის მისამართი
PROJECT ADDRESS
ქალაქი თბილისი, იუმაშევის ქ. N19-ის მიმდებარედ, ნაკვეთი 04/153; ქალაქი თბილისი, იუმაშევის ქ. N19-ის მიმდებარედ

ს/კ 01.19.26.004.458

ეტაპი
STAGE
არქიტექტურული პროექტი

ნახაზის სათაური
TITLE

მემსრულებლის ხელმოწერა

| ფორმატი | მასშტაბი | ფურცლის N |
|---|---|---|
| PAPER SIZE | SCALE | SHEET NO |
| A3 | 1:100 | |

არქიტექტორი


არქიტექტორი

კონსტრუქტორი

დამუშავა


# დეტალი N1

ფილა

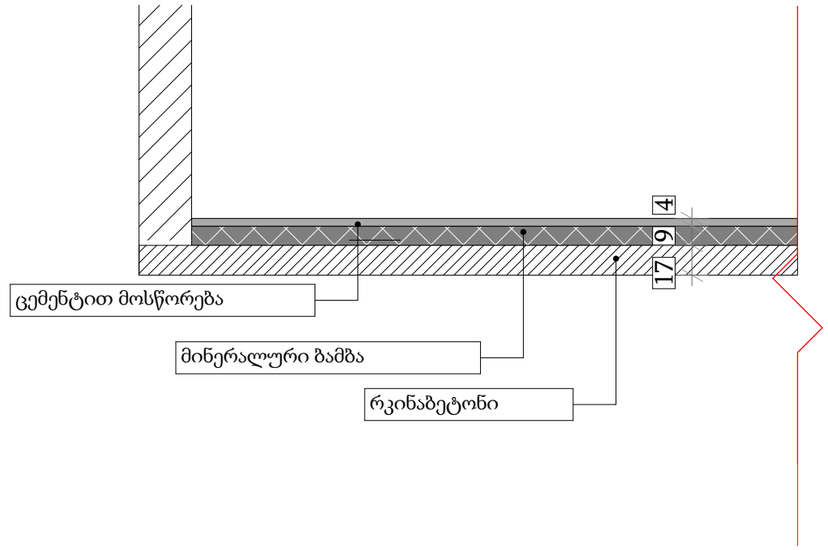


# დეტალი N2

ლესვა/ღებვა კედელი

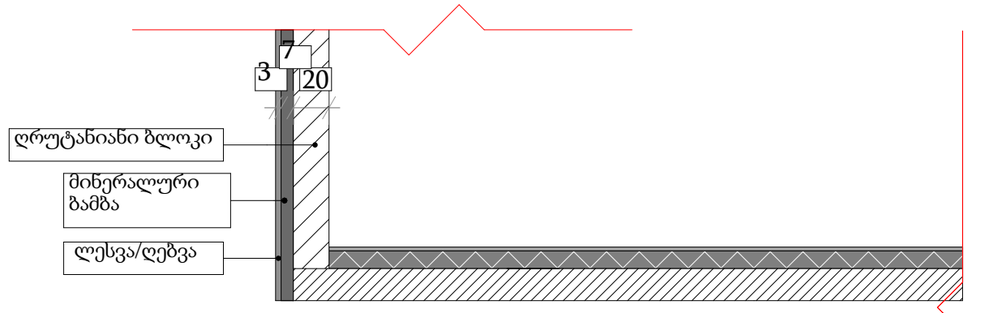


დამგეგმარებელი
DESIGNER IDENTIFICATION BLOCK

პროექტის დასახელება
PROJECT NAME

საწყობი

დამკვეთი
CLIENT

პროექტის მისამართი
PROJECT ADDRESS
ქალაქი თბილისი, იუმაშევის ქ. N19-ის მიმდებარედ, ნაკვეთი 04/153; ქალაქი თბილისი, იუმაშევის ქ. N19-ის მიმდებარედ

ს/კ 01.19.26.004.458

ეტაპი
STAGE
არქიტექტურული პროექტი

ნახაზის სათაური
TITLE

შემსრულებლის ხელმოწერა

| ფორმატი | მასშტაბი | ფურცლის N |
|---|---|---|
| PAPER SIZE | SCALE | SHEET NO |
| A3 | 1:100 | |

არქიტექტორი


არქიტექტორი

კონსტრუქტორი

დაამუშავა


# დეტალი N3

გადახურვის ფილა

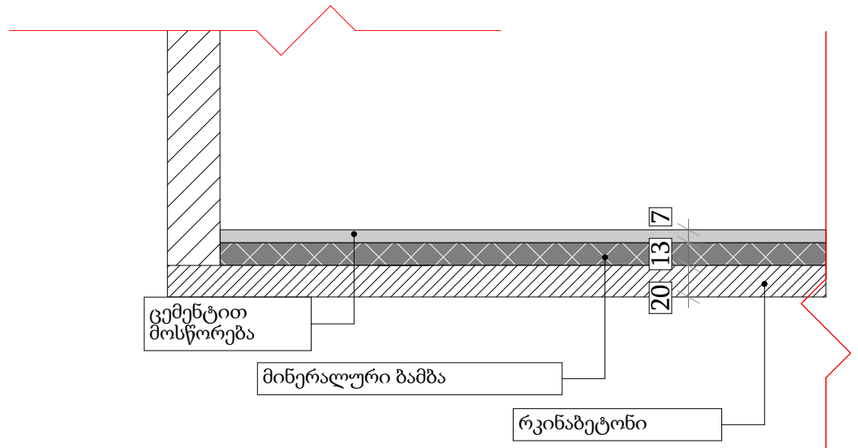


# დეტალი N4

სენდვიჩპანელი

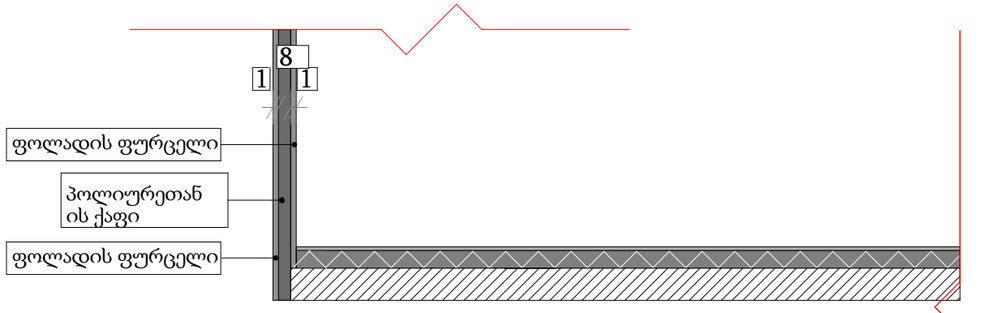


დამგეგმარებელი
DESIGNER IDENTIFICATION BLOCK

პროექტის დასახელება
PROJECT NAME

საწყობი

დამკვეთი
CLIENT

პროექტის მისამართი
PROJECT ADDRESS
ქალაქი თბილისი, იუმაშევის ქ. N19-ის მიმდებარედ, ნაკვეთი 04/153; ქალაქი თბილისი, იუმაშევის ქ. N19-ის მიმდებარედ

ს/კ 01.19.26.004.458

ეტაპი
STAGE
არქიტექტურული პროექტი

ნახაზის სათაური
TITLE

შემსრულებლის ხელმოწერა

| ფორმატი PAPER SIZE | მასშტაბი SCALE | ფურცლის N SHEET NO |
|---|---|---|
| A3 | 1:100 | |

არქიტექტორი

არქიტექტორი

კონსტრუქტორი

დაამუშავა