02/1 შენობის სადემონტაჟო შენობის ანაზომი

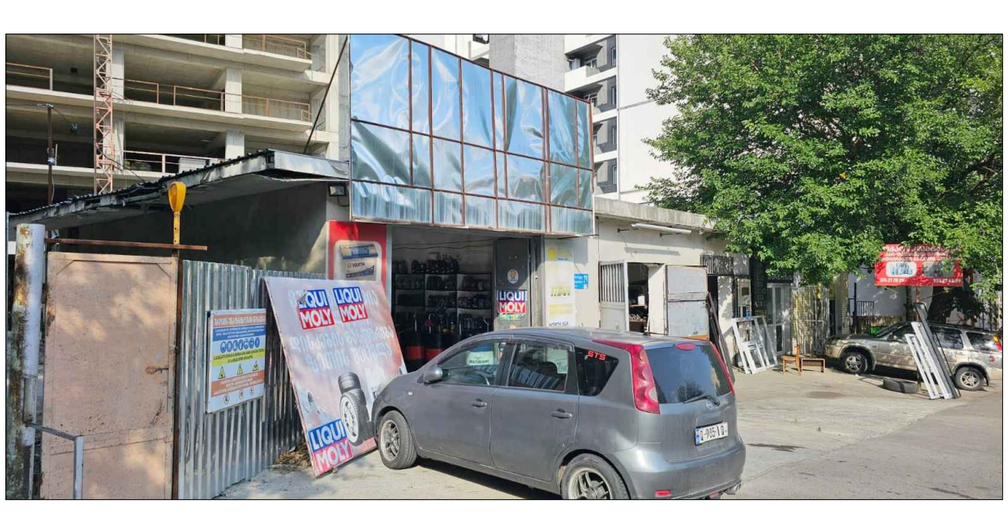

02/1 შენობის ანაზომი გეგმა მ. 1:100

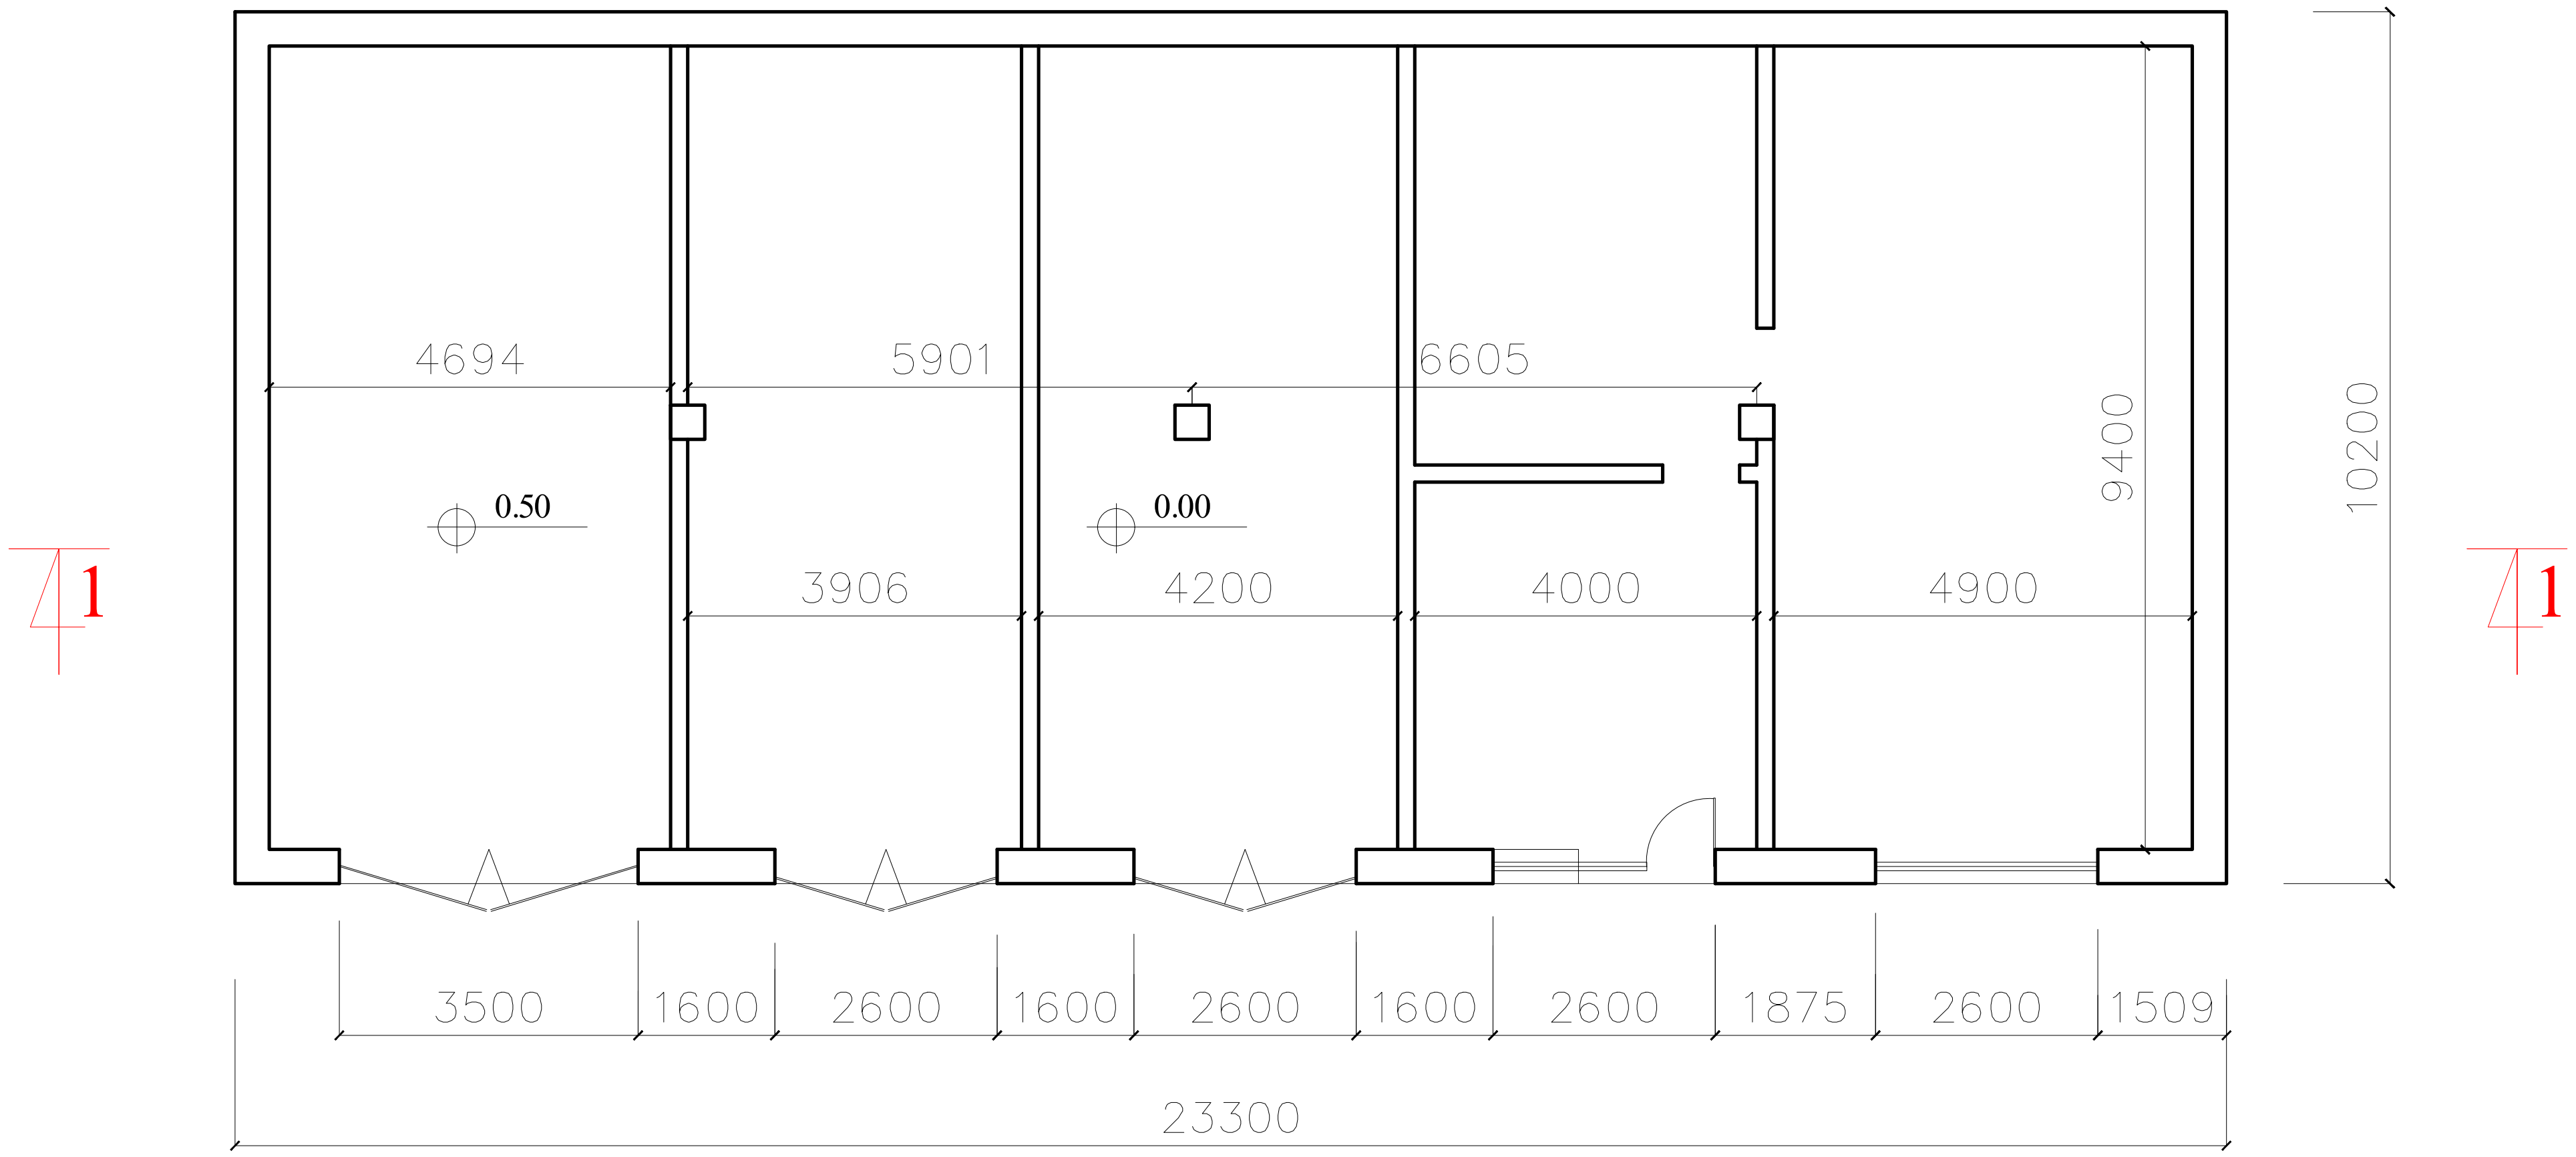

ექსპლიკაცია:

პირობითი აღნიშვნები:

შენიშვნა:

შ.პ.ს. ოცნების სახლი
406124536

დამკვეთი	
მისამართი	ქ. თბილისისი შანდორ პეტეფის ქუჩა 15- ის მიმდებარედ №21ა №21 ს/კ 01.17.10.005.131

თანამდებობა	გვარი	ხელმოწერა
დირექტორი	გ. კალანდაძე	
პრ. მთ. არქ.	მ. სირაძე	
დაამუშავა	მ. სირაძე	

პროექტის დასახელება
02/1 ანაზომი

მასშტაბი	ნახაზის დასახელება		
1:100			
სტადია	ფურცლის N	ფურცლები	დაკვეთის N
მ. პ.			

02/1 შენობის ანაზომი სახურავის გეგმა მ. 1:100

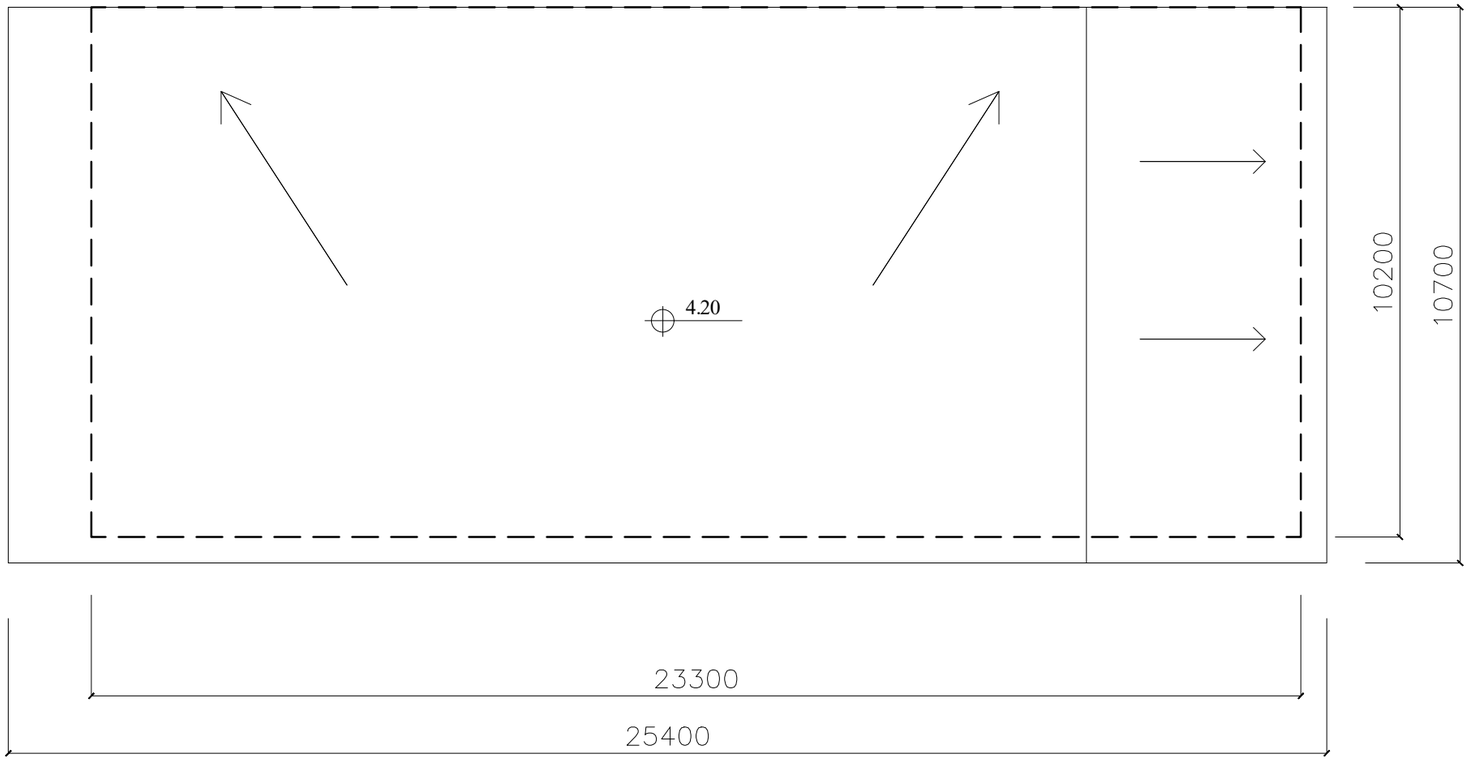

ექსპლიკაცია:

პროგრამით ადნიშვნები:

შენიშვნა:

შ.პ.ს. ოცნების სახლი
406124536

დამკვეთი	
მისამართი	ქ. თბილისი შანდორ პეტეფის ქუჩა 15- ის მიმდებარედ №21ა №21 ს/კ 01.17.10.005.131

თანამდებობა	გვარი	ხელმოწერა
დირექტორი	გ. კალანდაძე	
პრ. მთ. არქ.	მ. სირაძე	
დაამუშავა	მ. სირაძე	

პროექტის დასახელება

02/1 ანაზომი

მასშტაბი	ნახაზის დასახელება
1:100	

სტადია	ფურცლის N	ფურცლები	დაკვეთის N
მ. პ.			

02/1 შენობის ანაზომი წინა ჭრილი 1-1 მ. 1:100

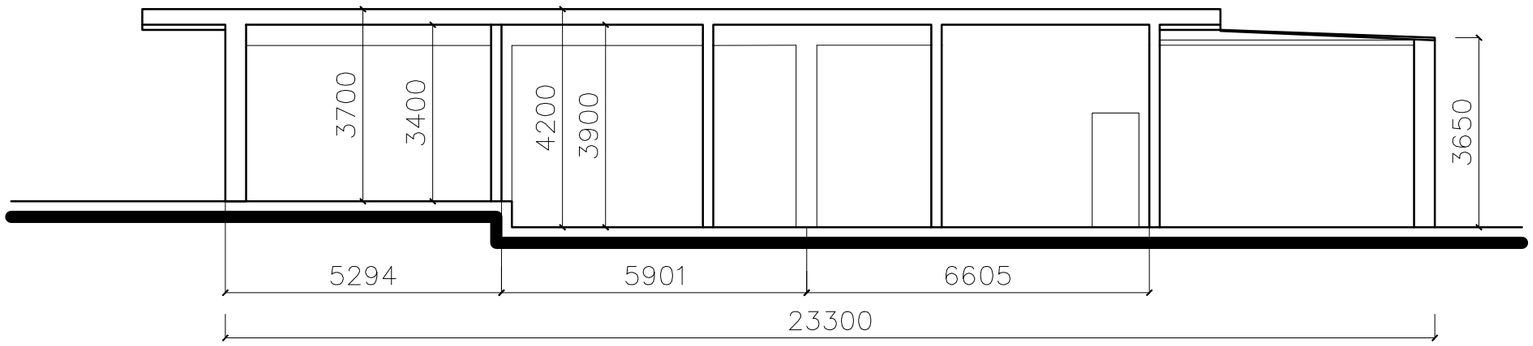

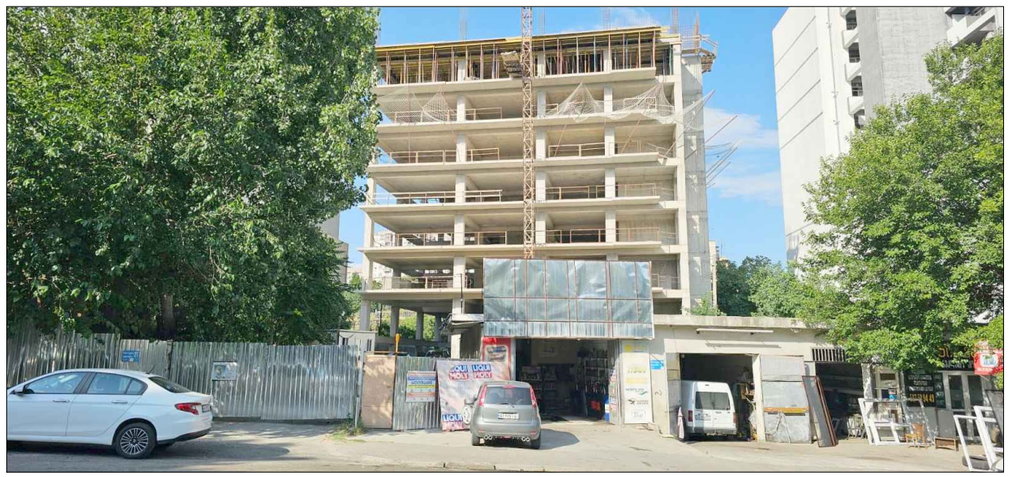



ექსპლიკაცია:

პერსპექტიული ანაზომი

შენიშვნა:

შ.პ.ს. ოცნების სახლი
406124536

დამკვეთი	
მისამართი	ქ. თბილისი შანდორ პეტეფის ქუჩა 15- ის მიმდებარედ №21ა №21 ს/კ 01.17.10.005.131

თანამდებობა	გვარი	ხელმოწერა
დირექტორი	ბ. კალანდაძე	
არ. მთ. არქ.	მ. სირაძე	
დაამუშავა	მ. სირაძე	

პროექტის დასახელება

02/1 ანაზომი

მასშტაბი	ნახაზის დასახელება
1:100	

სტადია	ფურცლის N	ფურცლები	დაკვეთის N
მ. პ.			

02/1 შენობის ანაზომი წინა ფასადი მ. 1:100

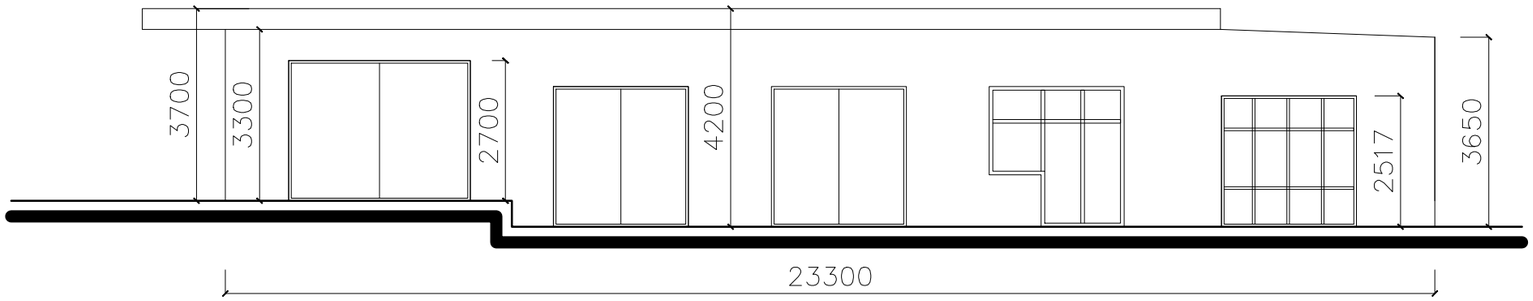

02/1 შენობის ანაზომი უკანა ფასადი მ. 1:100

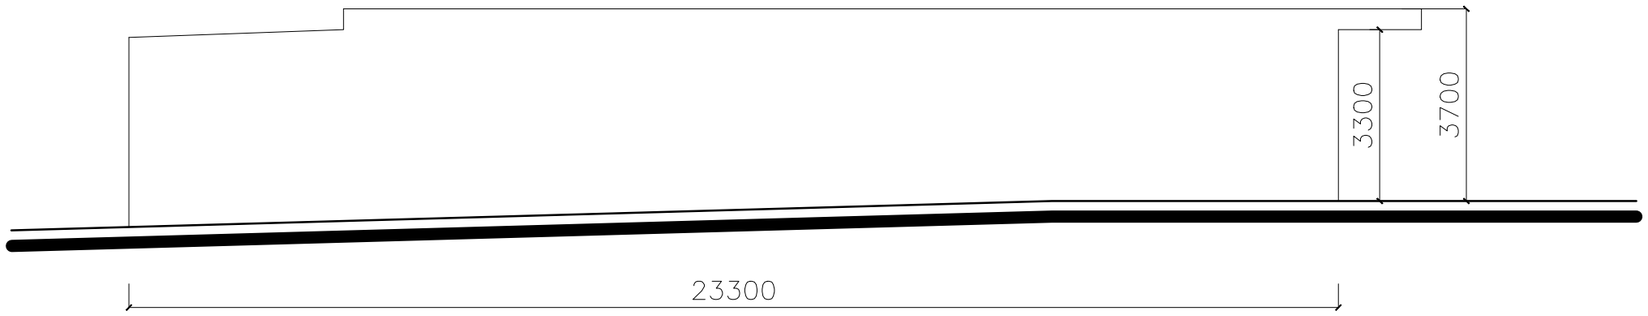

02/1 შენობის ანაზომი მარჯვენა ფასადი მ. 1:100

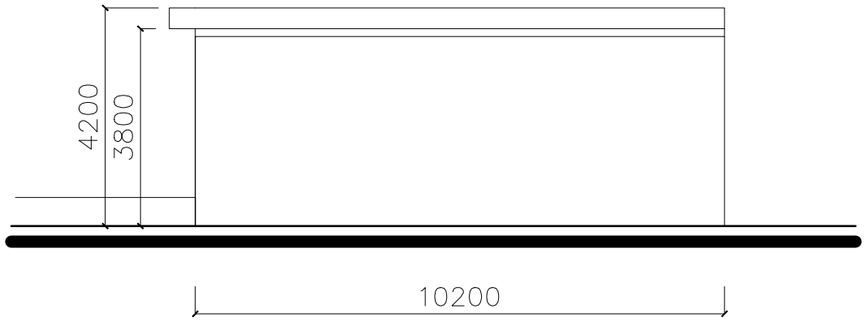

02/1 შენობის ანაზომი მარცხენა ფასადი მ. 1:100

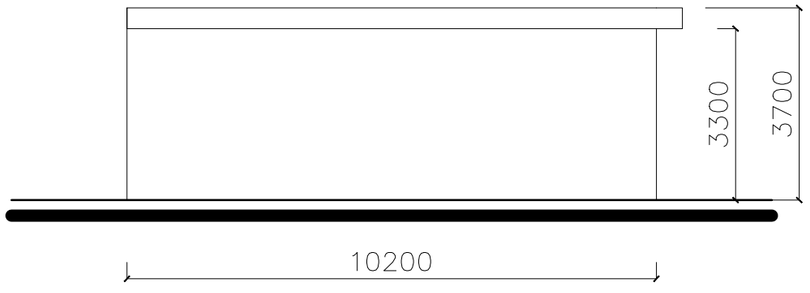

ექსპლიკაცია:

პირობითი აღნიშვნები:

შენიშვნა:

შ.პ.ს. ოცნების სახლი
406124536

დამკვეთი	
მისამართი	ქ. თბილისი შანდორ პეტეფის ქუჩა 15- ის მიმდებარედ №21ა №21 ს/კ 01.17.10.005.131

თანამდებობა	გვარი	ხელმოწერა
დირექტორი	ბ. კალანდაძე	
პრ. მთ. არქ.	მ. სირაძე	
დაამუშავა	მ. სირაძე	

პროექტის დასახელება			
02/1 ანაზომი			
მასშტაბი	ნახაზის დასახელება		
1:100			
სტადია	ფურცლის N	ფურცლები	დაკვეთის N
მ. პ.			