
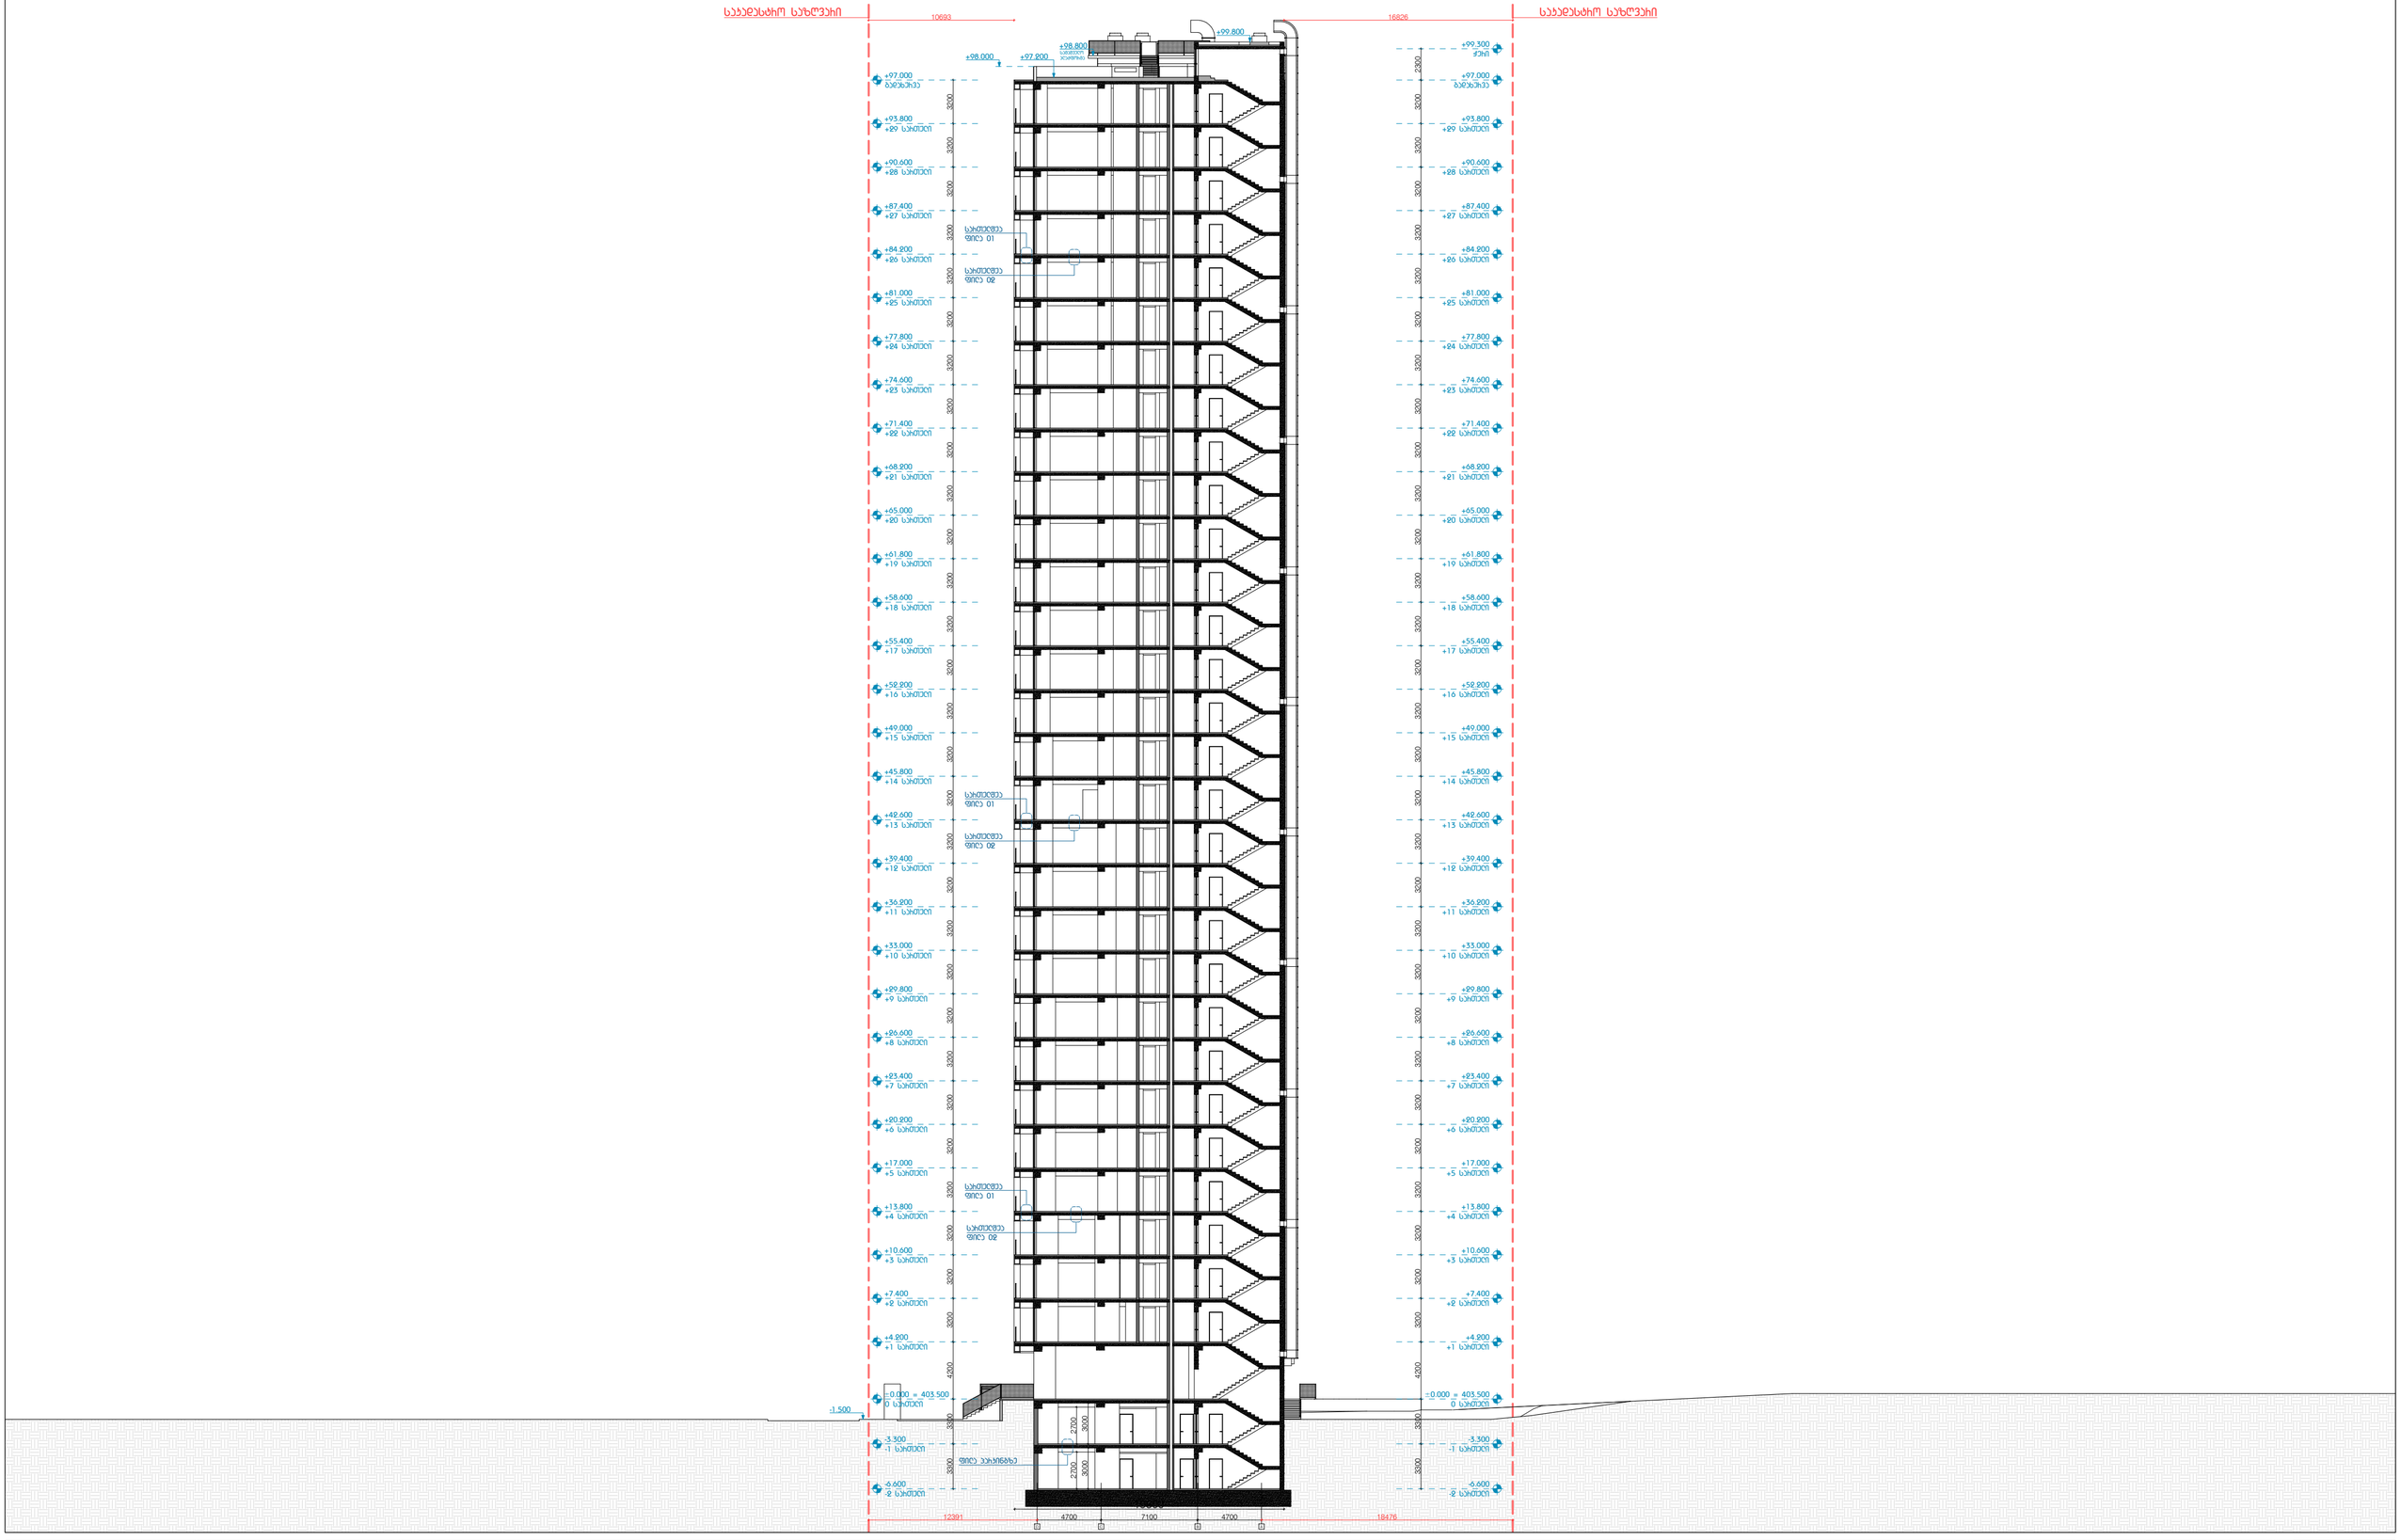


პროექტის ავტორი შპს ,,ARC LINK" ARC LINK	მიმღებლი ვეფე აფხაიძე პროექტორი ლაშა ბახბერიძე	პროექტის დასახელება მრავალბინიანი საცხოვრებელი სახლი ბლოკი 7	დამკვეთი შპს ,,იასამენ დიდება" ID: 406353832 მიწის ნაკვეთის ნომერი: 01.13.05.004.059 მიწის ნაკვეთის მისამართი: ქ. თბილისი, სანაპიროს, ეროსმოედანის ქ. #47	მონიშვნები და სიმბოლოები		ნახაზის დასახელება ჭრილი 1-1 მასშტაბი 1:300	ფურცლის ზომა A 2 ფურცლის ნომერი A - 201

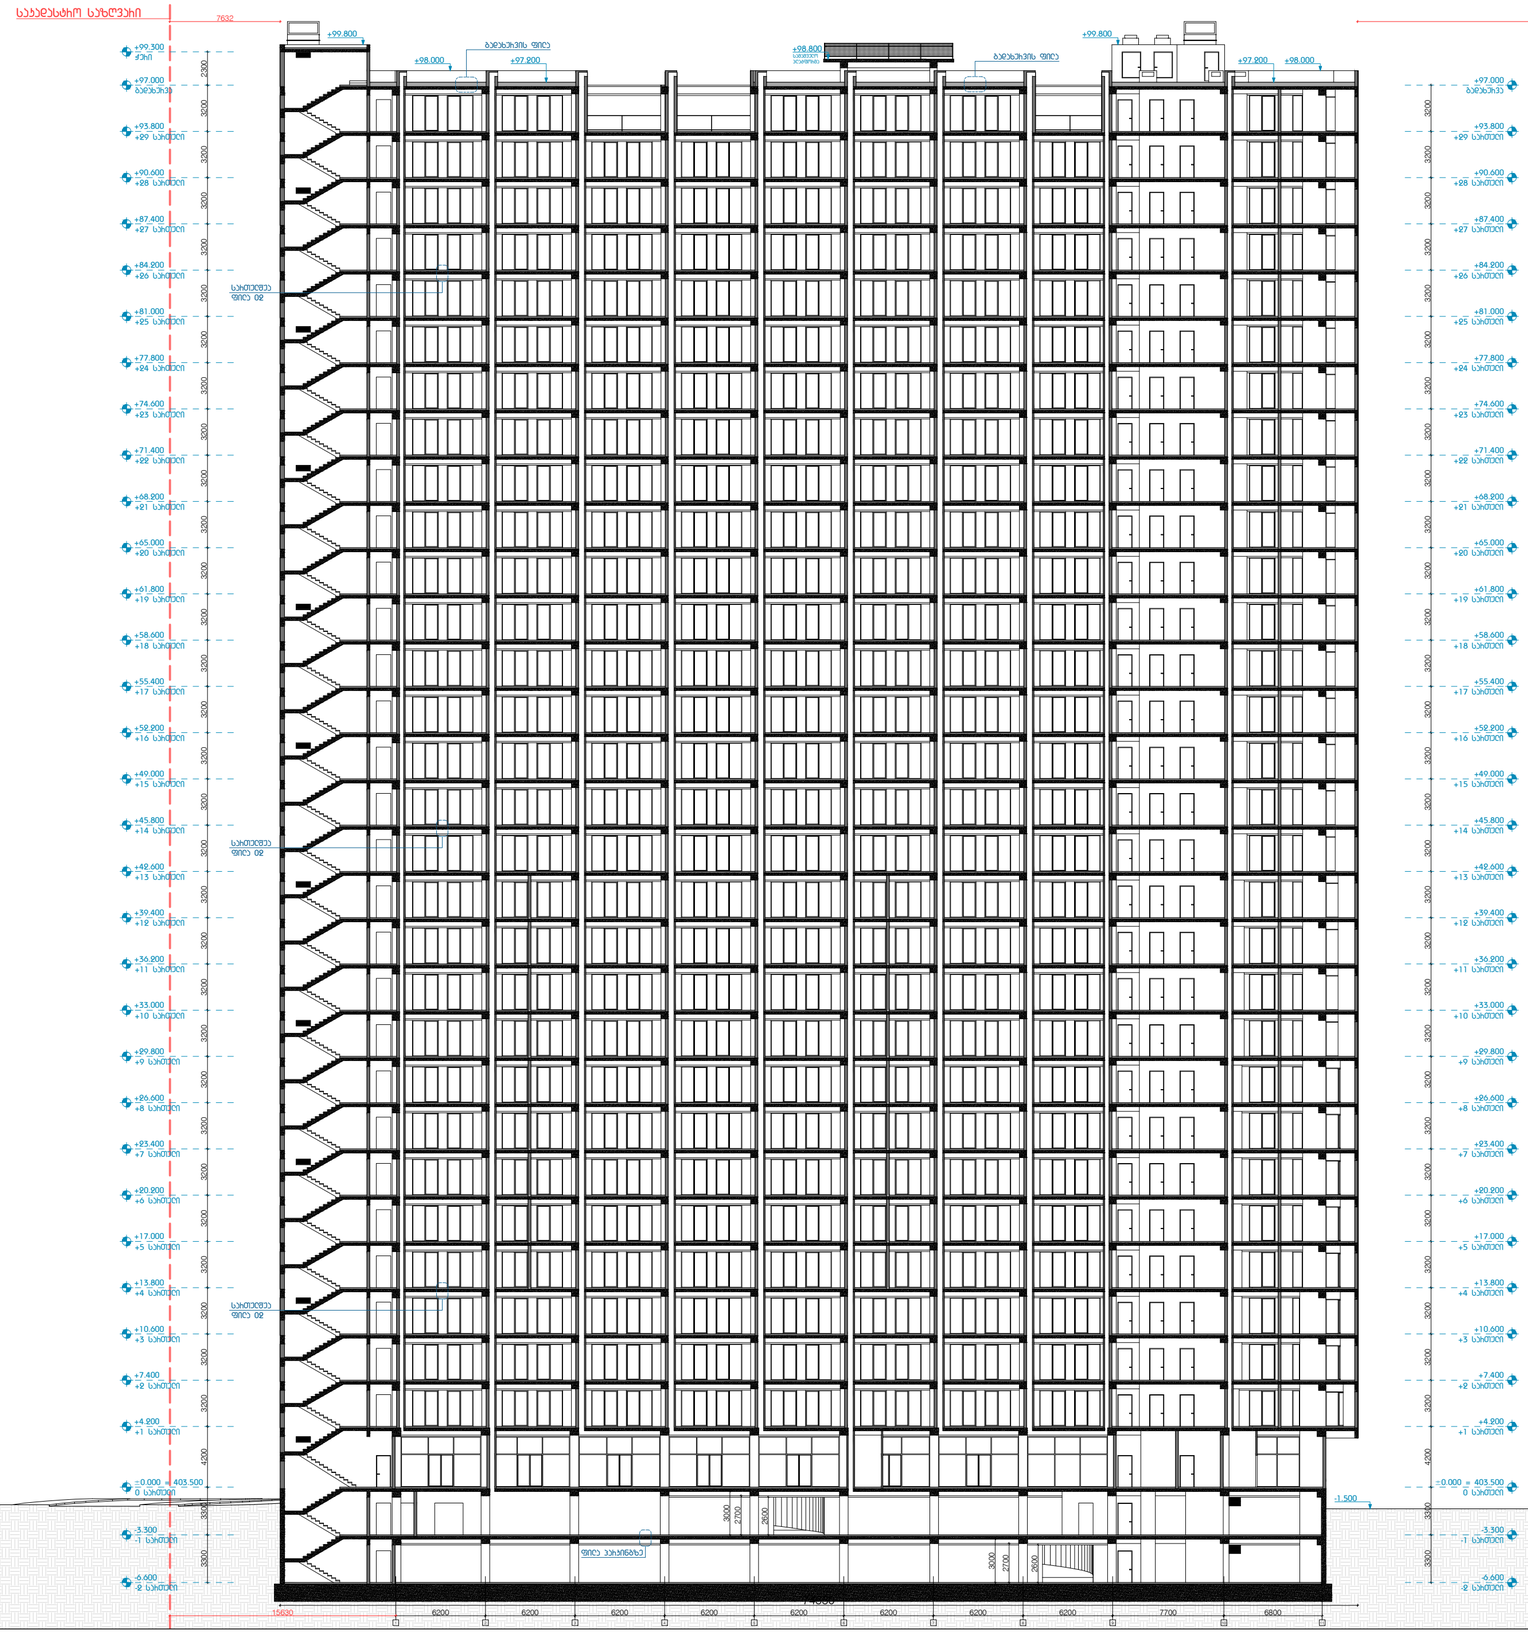

არქიტექტის ესკიზი შპს ,,ARC LINK"	მომუშავე ვეფხია აფხაზავა არქიტექტორი ლაშა ბახტაძე	არქიტექტის დასახელება მრავალბინიანი საცხოვრებელი სახლი ბლოკი 7	დამკვეთი შპს ,,იქსამენ დიდება" ID: 406353832 მიწის ნაკვეთის ნომერი: 01.13.05.004.059 მიწის ნაკვეთის მისამართი: ქ. თბილისი, სანზონის, ჯოზემონაკვეთების ქ. #47	მშენებლები და სიმბოლოები		ნახაზის დასახელება ჭრილი 2-2	ფურცლის ზომა A 2
						მასშტაბი 1:300	ფურცლის ნომერი A - 202