
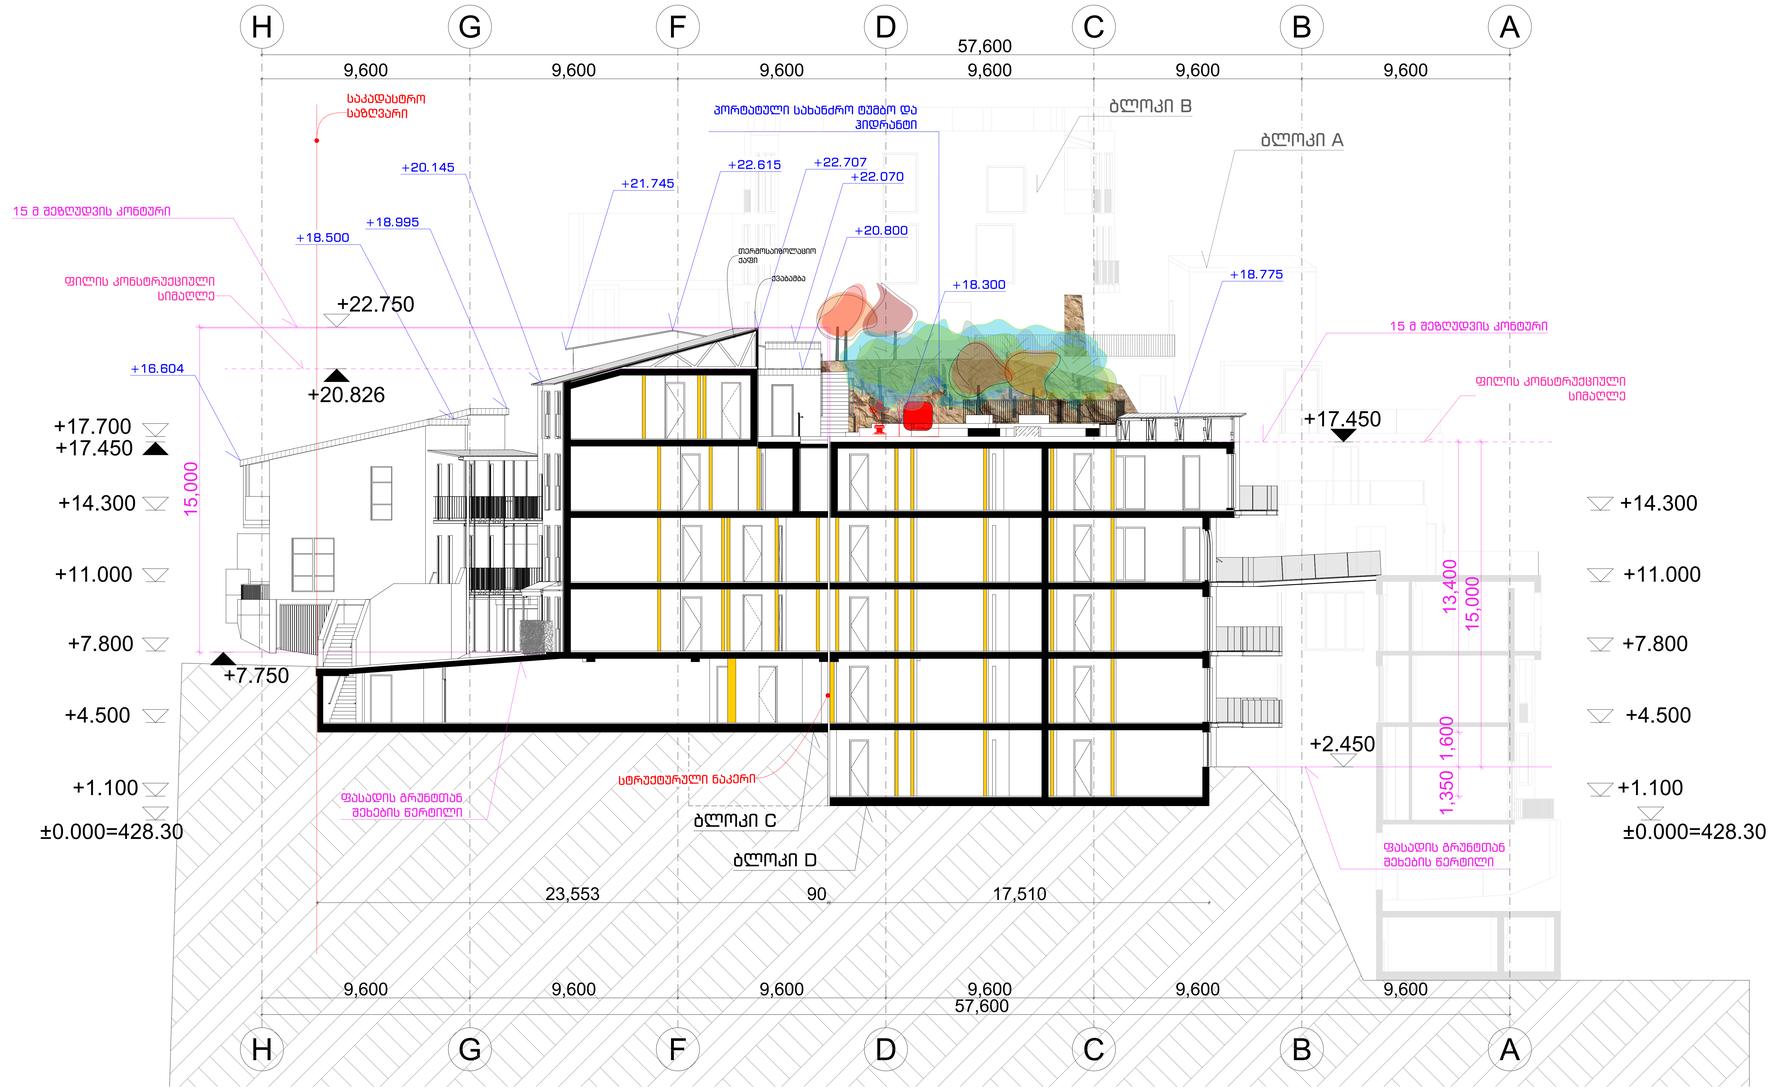


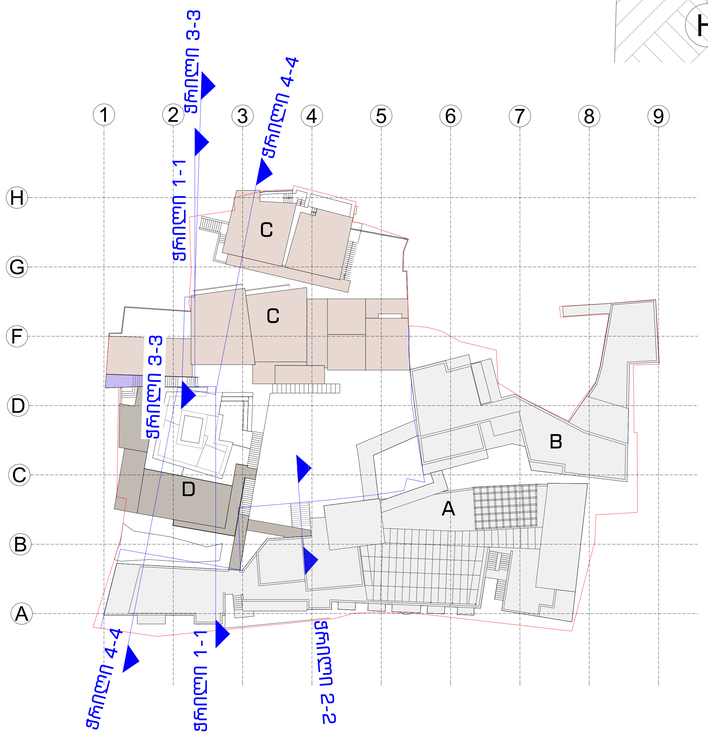

ჭრილი 1-1
მ. 1:100

საორიენტაციო გეგმა
მ. 1:300

XYZ construction

6 d. mirtskhulava street
0179 tbilisi, georgia
phone: +995 32 2231246
mail: xyz@xyz.com.ge
www.xyzconstruction.com.ge

მისამართი:

ქ.თბილისი. მ.შაფის N12;
გ.ბაბაზოვის N9-ა

ს.კ 01.81.02.181.071

ზომები მოცემულია მილიმეტრებში

სტადია არქიტექტურა

ზოგადი შენიშვნები:
1 . ნახაზი მომზადებულია ისაბვდომობის ეროვნული სტანდარტების მიხედვით
2 . იატაკის ზედაპირები მოეწყობა ისე, რომ იქნება მდგრადი, მყარი და არასრიალა.
3 . განათების ელექტრო სამართავები, ჩამრთველები და დენსართები, ტემპერატურის მარეგულირებლების სამართავები, წყალსადენი სისტემების მოწყობილობების მარეგულირებლები და დამცავ , ორმხრივი საკომუნიკაციო სისტემების სამართავები მოეწყობა სტანდარტების 3109-ე ვვთავის შესაბამისად.
4 . იატაკის ზედაპირი იქნება ბეტონის ან სხვა არანვადი მასალის.

+0.000 = +428.3

დამკვეთი:
შპს. " ემ. სი. აი. პროჯექტ "

სასტუმროს პროექტი

ნახაზი:

ჭრილი 1-1


პრ.ავტ.	ლ. ლომინაძვილი
პრ.ავტ.	ა. კაჭკაჭიშვილი
არქიტ.	ხ.ბერულავა
შეამოწმა	ა. კაჭკაჭიშვილი
საავტორო უფლებები	xyz construction
თარიღი	06.08.2026
ფორმატი	A0

მასშტაბი


1:100


რევიზია ფურცელი

ჭრილი 2-2
მ. 1:25

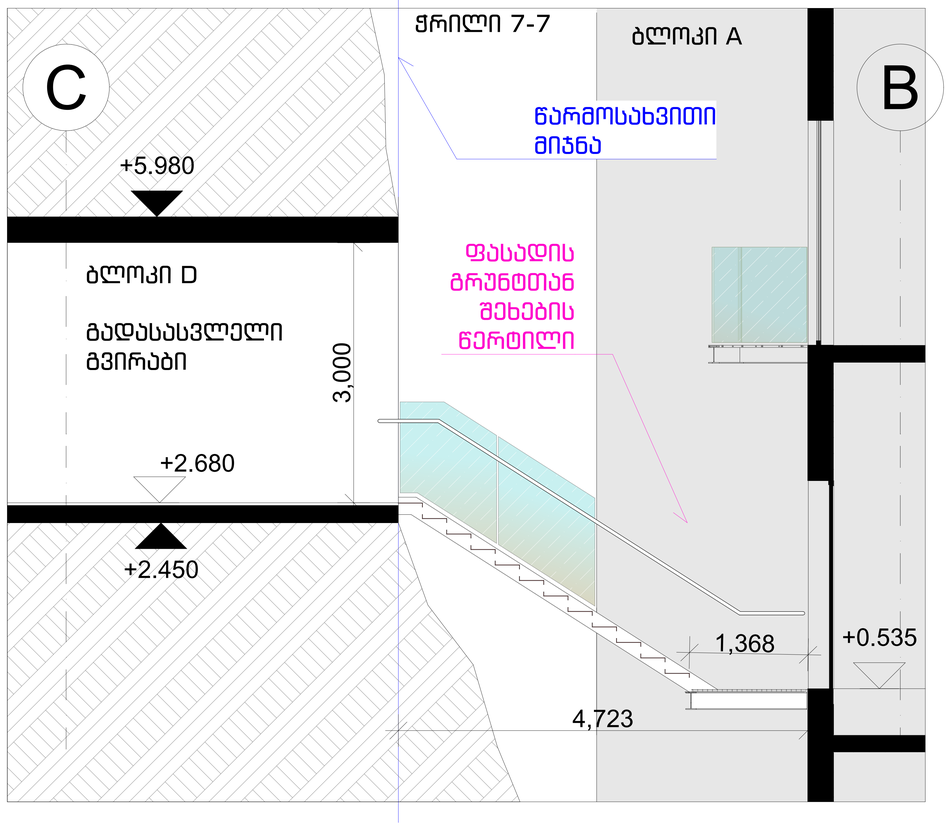

ჭრილი 3-3
მ. 1:100

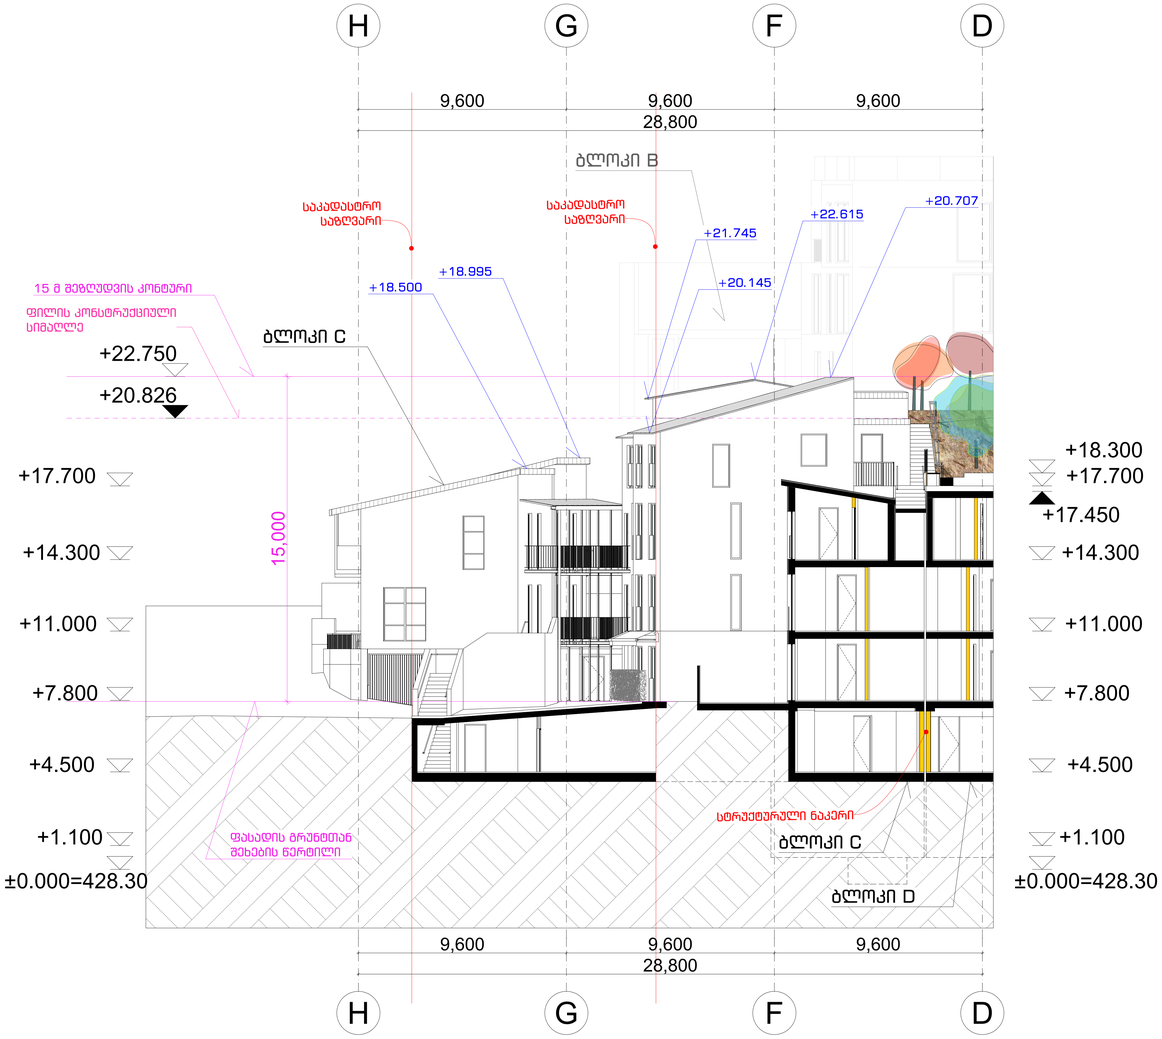

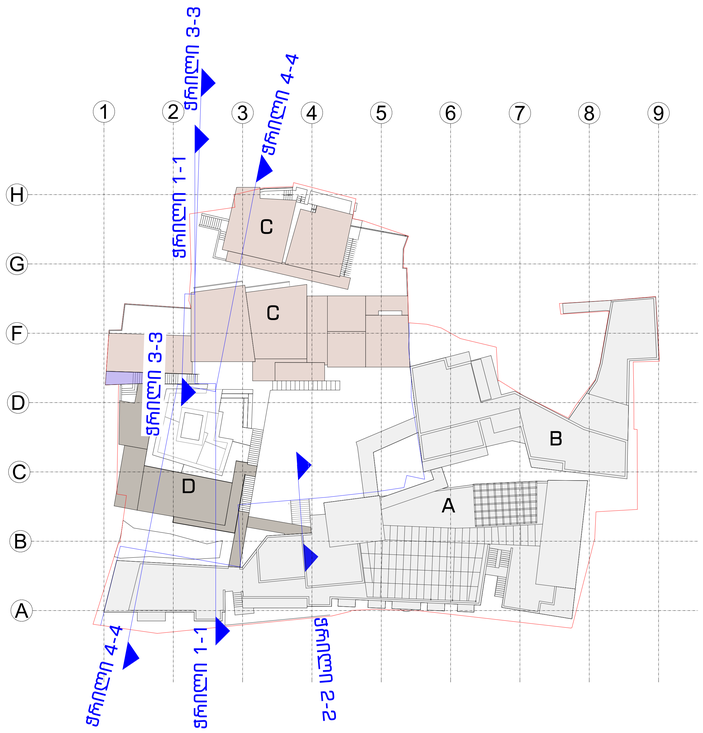

საორიენტაციო გეგმა
მ. 1:300

XYZ construction

6 d. mirtskhulava street
0179 tbilisi, georgia
phone: +995 32 2231246
mail: xyz@xyz.com.ge
www.xyzconstruction.com.ge

მისამართი:

ქ.თბილისი. მ.შაფის N12; გ.ბაბაზოვის N9-ა

ს.კ 01.81.02.181.071

ზომები მოცემულია მილიმეტრებში

სტადია არქიტექტურა

ზოგადი შენიშვნები:
1 . ნახაზი მომზადებულია ისაწვთომობის ეროვნული სტანდარტების მიხედვით
2 . იატაკის ზედაპირები მოეწყობა ისე, რომ იქნება მდგრადი, მყარი და არასრიალა.
3 . განათების ელექტრო სამართავები, ჩამრთველები და დენსართები, ტემპერატურის მარეგულირებლების სამართავები, წყალსადენი სისტემების მოწყობილობების მარეგულირებლები და დამცავი , ორმხრივი საკომუნიკაციო სისტემების სამართავები მოეწყობა სტანდარტების 3ი9-ე ავეთავის შესაბამისად.
4 . იატაკის ზედაპირი იქნება ბეტონის ან სხვა არაწვადი მასალის.

+0.000 = +428.3

დამკვეთი:
შპს. " ემ. სი. აი. პროჯექტ "

სასტუმროს პროექტი

ნახაზი:

ჭრილი 2-2; 3-3


პრ.ავტ.	ლ. ლომინაშვილი
პრ.ავტ.	ა. კაჭკაჭიშვილი
არქიტ.	ხ.ბერულავა
შემოწმება	ა. კაჭკაჭიშვილი
საავტორო უფლებები	xyz construction
თარიღი	06.08.2026
ფორმატი	A0

მასშტაბი
1:25
1:100

რევიზია ფურცელი



ჭრილი 4-4
მ.1:100

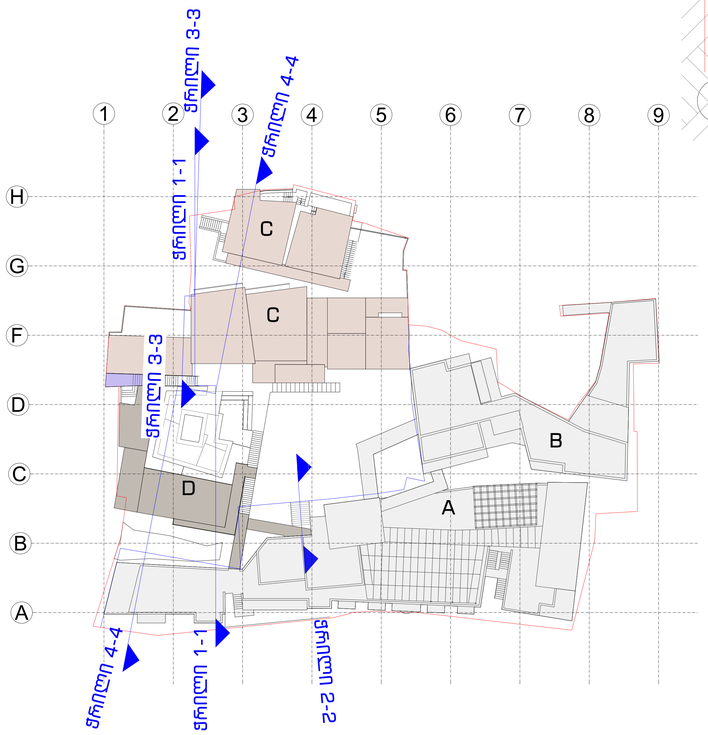

საორიენტაციო გეგმა
მ. 1:300

XYZ construction

6 d. mirtskhulava street
0179 tbilisi, georgia
phone: +995 32 2231246
mail: xyz@xyz.com.ge
www.xyzconstruction.com.ge

მისამართი:

ქ.თბილისი. მ.შაფის N12;
გ.ბაასზოვის N9-ა

ს.კ 01.81.02.181.071

ზომები მოცემულია მილიმეტრებში

სტადია არქიტექტურა

ზოგადი შენიშვნები:
1 . ნახაზი მომზადებულია ისაწვდომობის ეროვნული სტანდარტების მიხედვით
2 . იატაკის ზედაპირები მოეწყობა ისე, რომ იქნება მდგრადი, მყარი და არასრიალა.
3 . განათების ელექტრო სამართავები, ჩამრთველები და დენსართები, ტემპერატურის მარეგულირებლების სამართავები, წყალსადენი სისტემების მოწყობილობების მარეგულირებლები და დამცავ , ორმხრივი საკომუნიკაციო სისტემების სამართავები მოეწყობა სტანდარტების 3009-ე ევითავის შესაბამისად.
4 . იატაკის ზედაპირი იქნება ბეტონის ან სხვა არაწვადი მასალის.

+0.000 = +428.3

დამკვეთი:
შპს. " ემ. სი. აი. პროჯექტ "

სასტუმროს პროექტი

ნახაზი:

ჭრილი 4-4

პრ.ავტ.	ლ. ლომინაშვილი
პრ.ავტ.	ა. კაჭკაჭიშვილი
არქიტ.	ხ.ბერულავა
შეამოწმა	ა. კაჭკაჭიშვილი
საავტორო უფლებები	xyz construction
თარიღი	06.08.2026
ფორმატი	A0

მასშტაბი

1:100

რევიზია ფურცელი