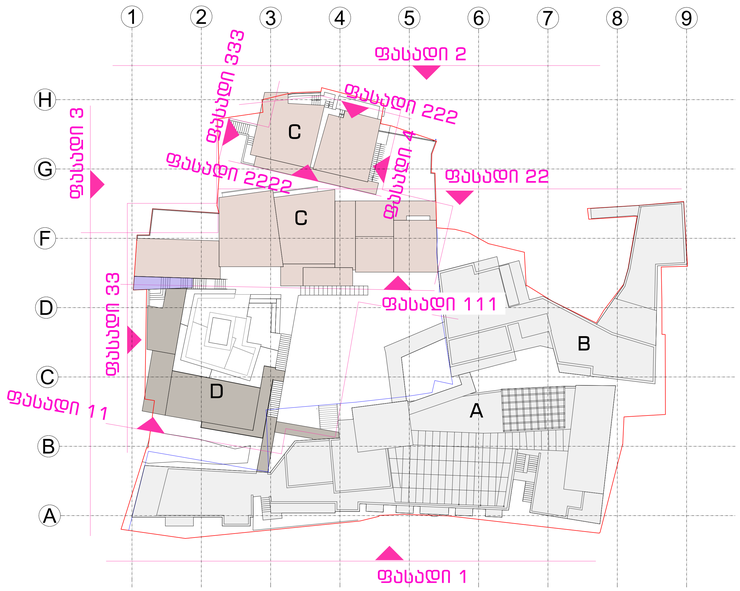

საორიენტაციო გეგმა

მ. 1:300

ფასადი 1
საპროექტო
მ. 1:200

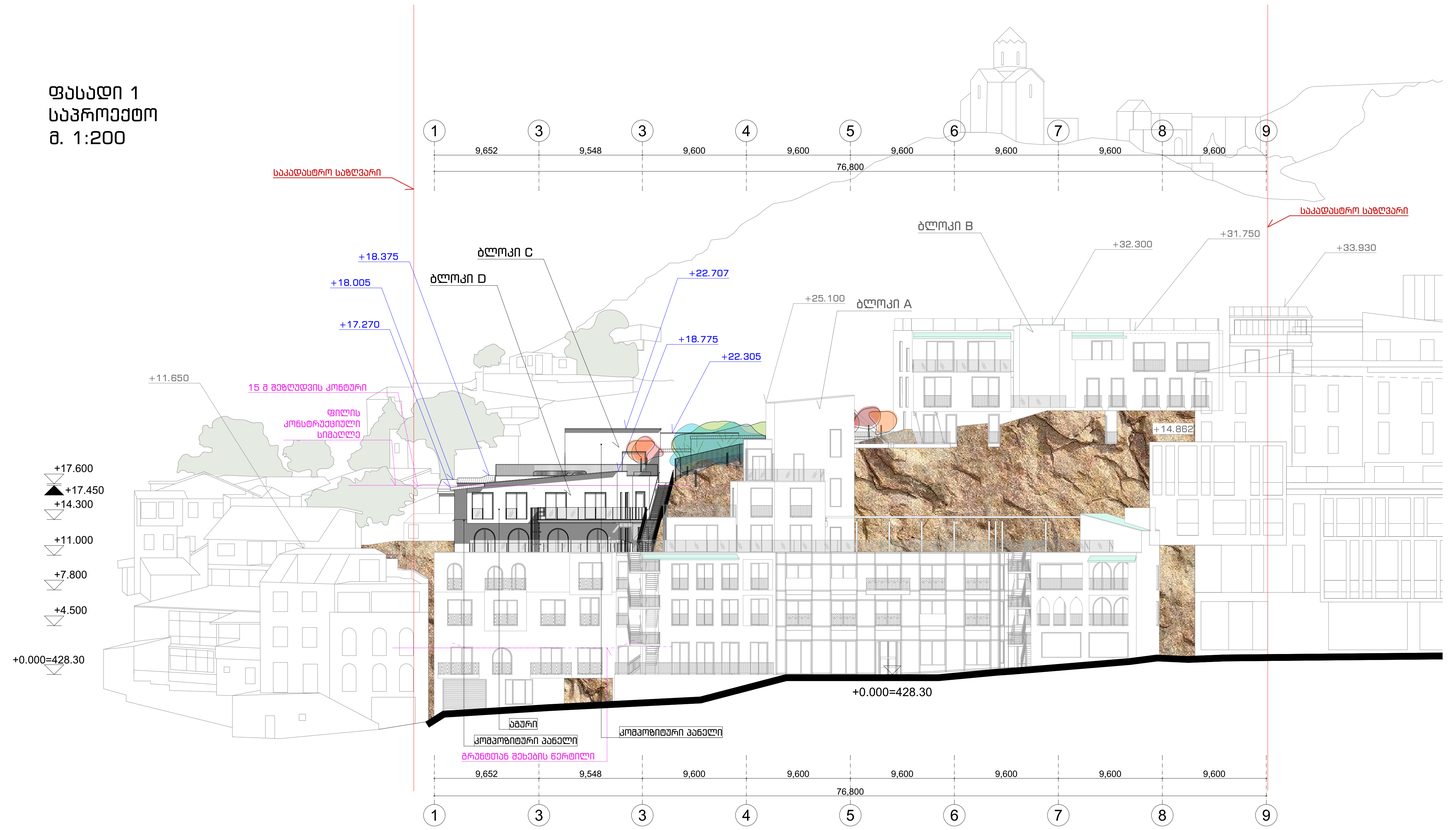

ფასადი 1
არსებული მდგომარეობა
მ. 1:200

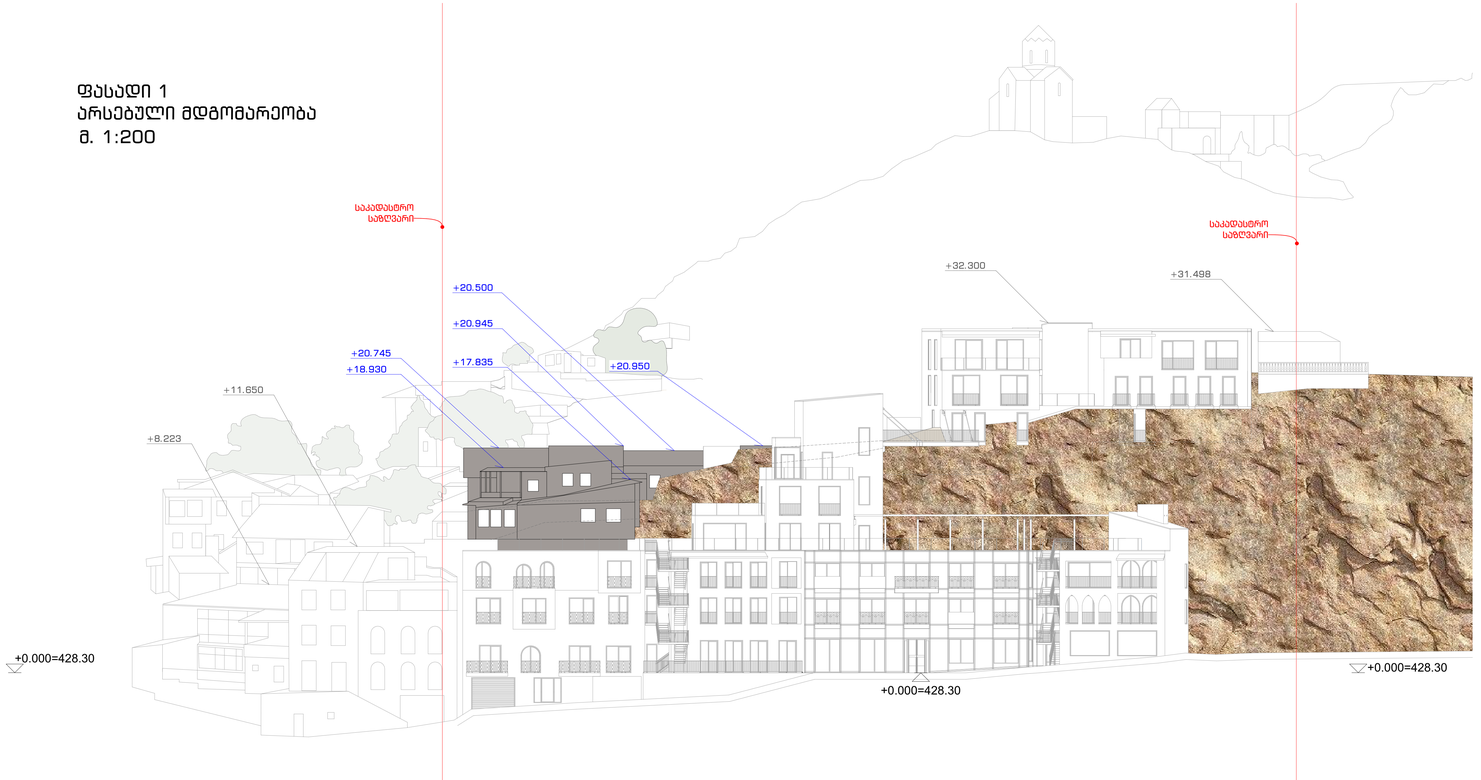

XYZ construction
6 d. mirtskhulava street
0179 tbilisi, georgia
phone: +995 32 2231246
mail: xyz@xyz.com.ge
www.xyzconstruction.com.ge

მისამართი:

ქ.თბილისი. მ.შაფის N12;
გ.ბაბაზოვის N9-ა

ს.კ 01.81.02.181.071

ზომები მოცემულია მილიმეტრებში

სტადია არქიტექტურა

ზომადი შენიშვნები:
1 . ნახაზი მომზადებულია ისაწვდომობის ეროვნული სტანდარტების მიხედვით
2 . იატაკის ზედაპირები მოეწყობა ისე, რომ იქნება მდგრადი, მყარი და არასრიალა.
3 . განათების ელექტრო სამართავები, ჩამრთველები და დენსართები, ტემპერატურის მარეგულირებლების სამართავები, წყალსადენი სისტემების მოწყობილობების მარეგულირებლები და დამცავი , ორმხრივი საკომუნიკაცია სისტემების სამართავები მოეწყობა სტანდარტების 309-ე ქვეთავის შესაბამისად.
4 . იატაკის ზედაპირი იქნება ბეტონის ან სხვა არაწვადი მასალის.

+0.000 = +428.3

დამკვეთი:
შპს. " ემ. სი. აი. პროჯექტ "

სასტუმროს პროექტი

ნახაზი:

ფასადი 1

პრ.ავტ.	ლ. ლომინაშვილი
პრ.ავტ.	ა. კაჭკაჭიშვილი
არქიტ.	ხ.ბერულავა
შეამოწმა	ა. კაჭკაჭიშვილი
საავტორო უფლებები	xyz construction
თარიღი	06.08.2026
ფორმატი	A0

მასშტაბი

1:200

რევიზია

ფურცელი

A-001

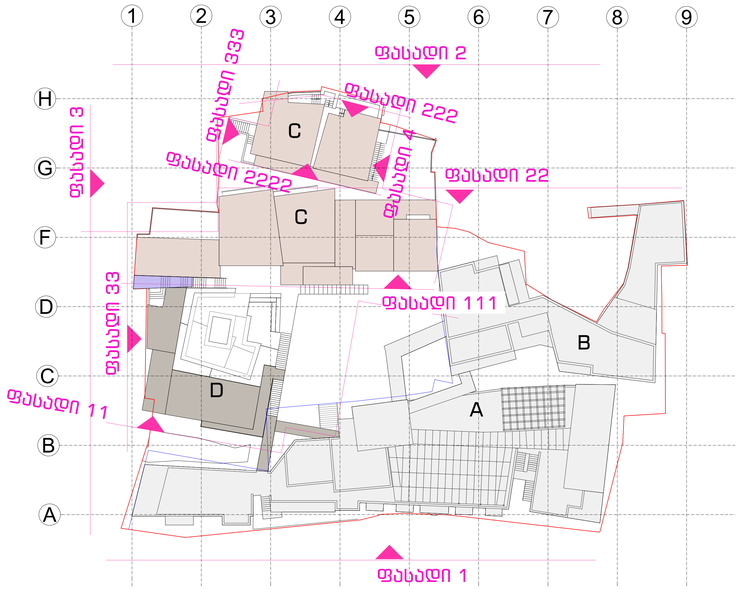

საორიენტაციო გეგმა

მ. 1:300

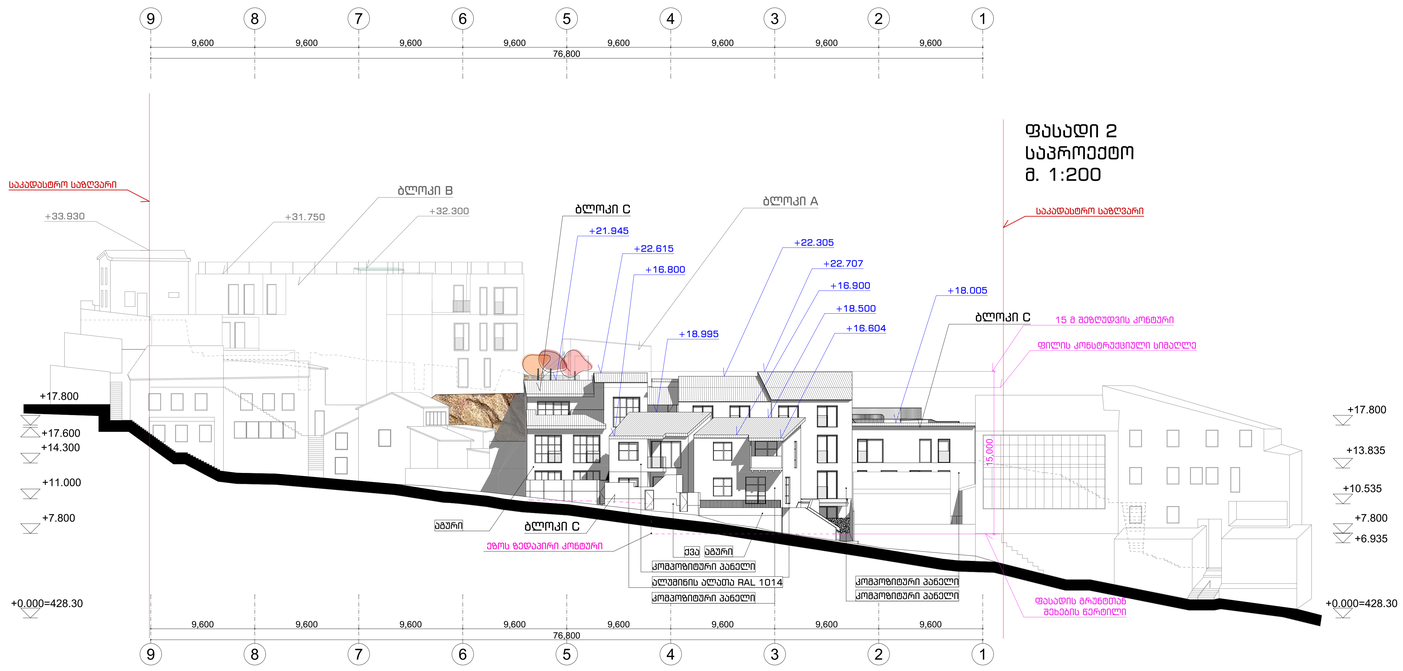



XYZ construction
6 d. mirtskhulava street
0179 tbilisi, georgia
phone: +995 32 2231246
mail: xyz@xyz.com.ge
www.xyzconstruction.com.ge

მისამართი:

ქ.თბილისი. მ.შაფის N12;
გ.ბაბზოვის N9-ა

ს.კ 01.81.02.181.071

ზომები მოცემულია მილიმეტრებში

სტადია არქიტექტურა

ზომადი შენიშვნები:
1 . ნახაზი მომზადებულია ისაწვდომობის ეროვნული სტანდარტების მიხედვით
2 . იატაკის ზედაპირები მოეწყობა ისე, რომ იქნება მდგრადი, მყარი და არასრიალა.
3 . განათების ელექტრო სამართავები, ჩამრთველები და დენსართები, ტემპერატურის მარეგულირებლების სამართავები, წყალსადენი სისტემების მოწყობილობების მარეგულირებლები და დამცავი , ორმხრივი საკომუნიკაციო სისტემების სამართავები მოეწყობა სტანდარტების 309-ე ქვეთავის შესაბამისად.
4 . იატაკის ზედაპირი იქნება ბეტონის ან სხვა არაწვადი მასალის.

+0.000 = +428.3

დამკვეთი:
შპს. " ემ. სი. აი. პროჯექტ "

სასტუმროს პროექტი

ნახაზი:

ფასადი 2

პრ.ავტ.	ლ. ლომინაშვილი
პრ.ავტ.	ა. კაჭკაჭიშვილი
არქიტ.	ხ.ბერულავა
შეამოწმა	ა. კაჭკაჭიშვილი
საავტორო უფლებები	xyz construction
თარიღი	06.08.2026
ფორმატი	A0

მასშტაბი

1:200

რევიზია

ფურცელი

A-002

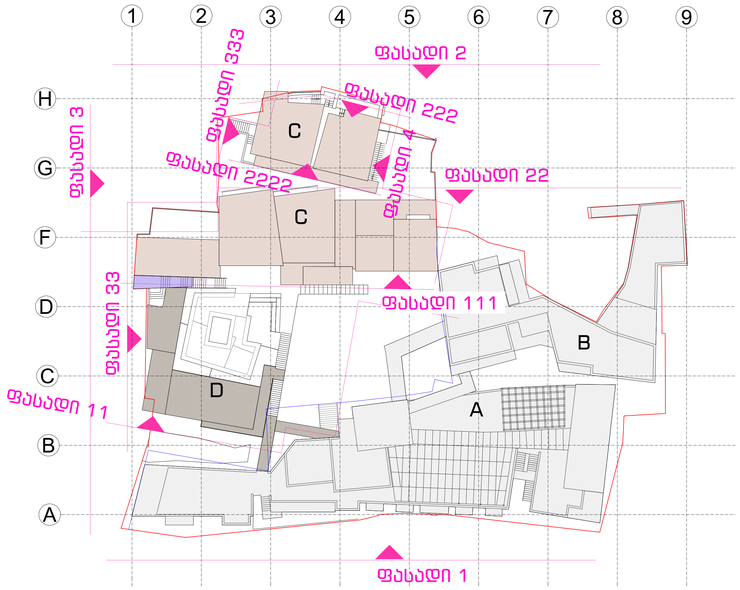

საორიენტაციო გეგმა

მ. 1:300

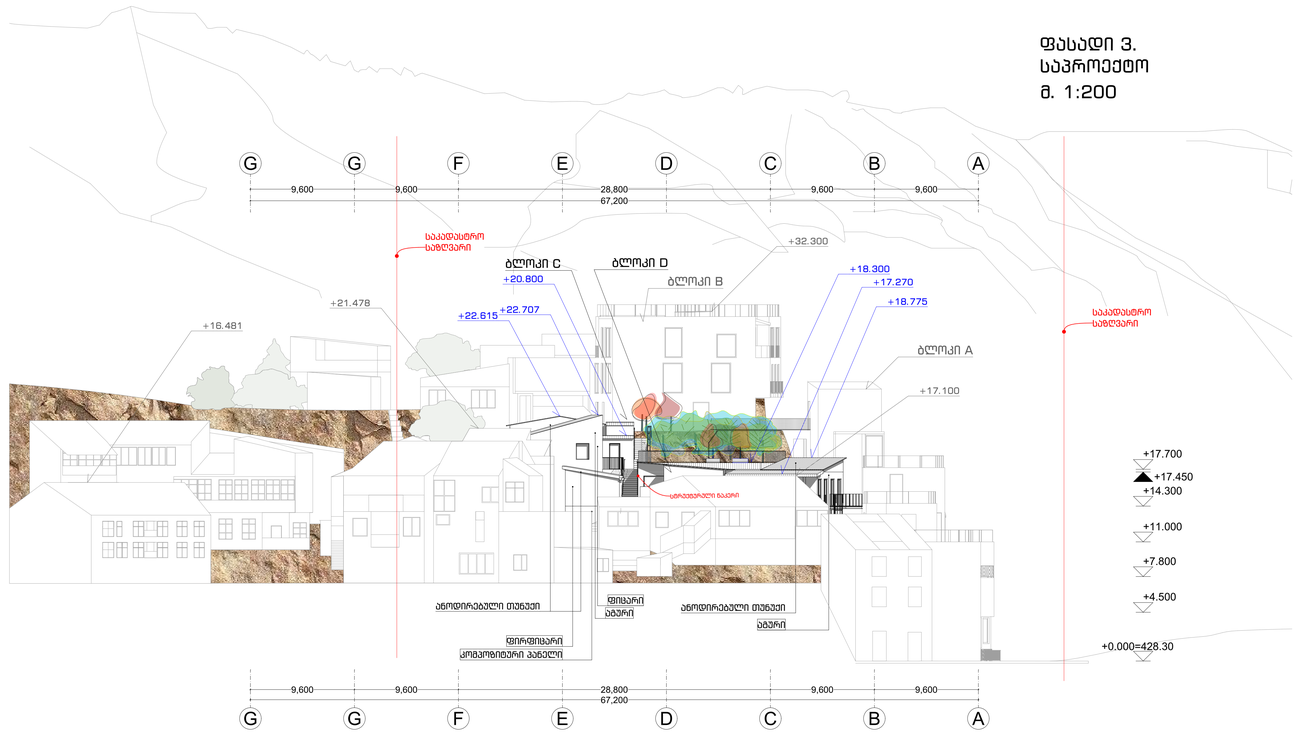

ფასადი 3.
საპროექტო
მ. 1:200

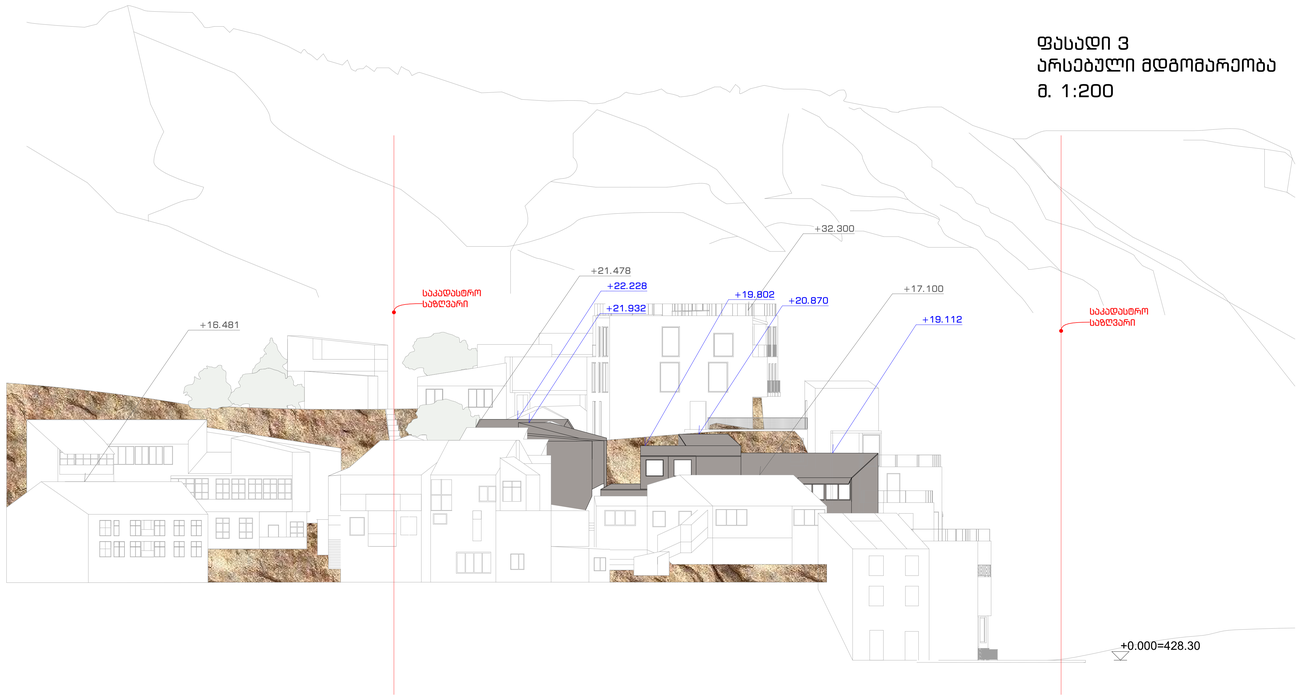

ფასადი 3
არსებული მდგომარეობა
მ. 1:200

XYZ
construction
6 d. mirtskhulava street
0179 tbilisi, georgia
phone: +995 32 2231246
mail: xyz@xyz.com.ge
www.xyzconstruction.com.ge

მისამართი:

ქ.თბილისი. მ.შაფის N12;
გ.ბაასზოვის N9-ა

ს.კ 01.81.02.181.071

ზომები მოცემულია მილიმეტრებში

სტადია არქიტექტურა

ზოგადი შენიშვნები:
1 . ნახაზი მომზადებულია ისაწვდომობის ეროვნული სტანდარტების მიხედვით
2 . იატაკის ზედაპირები მოეწყობა ისე, რომ იქნება მდგრადი, მყარი და არასრიალა.
3 . განათების ელექტრო სამართავები, ჩამრთველები და დენსართები, ტემპერატურის მარეგულირებლების სამართავები, წყალსადენი სისტემების მოწყობილობების მარეგულირებლები და დამცავი , ორმხრივი საკომუნიკაციო სისტემების სამართავები მოეწყობა სტანდარტების 3ი9-ე ვეძისვის შესაბამისად.
4 . იატაკის ზედაპირი იქნება ბეტონის ან სხვა არაწვადი მასალის.

+0.000 = +428.3

დამკვეთი:
შპს. " ემ. სი. აი. პროჯექტ "

სასტუმროს პროექტი

ნახაზი:

ფასადი 3

პრ.ავტ.	ლ. ლომინაშვილი
პრ.ავტ.	ა. კაჭკაჭიშვილი
არქიტ.	ხ.ბერულავა
შემოწმება	ა. კაჭკაჭიშვილი
საავტორო უფლებები	xyz construction
თარიღი	06.08.2026
ფორმატი	A0

მასშტაბი

1:200

რევიზია ფურცელი

A-003

ფასადი 11
მ. 1:100

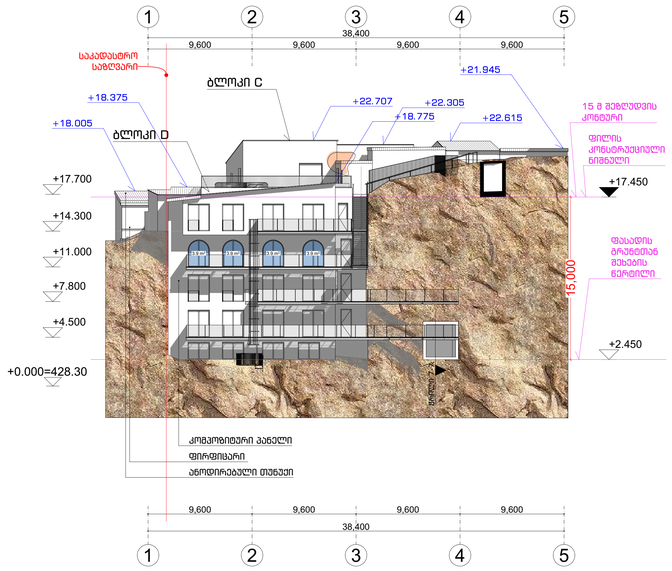

ფასადი 111
მ. 1:100

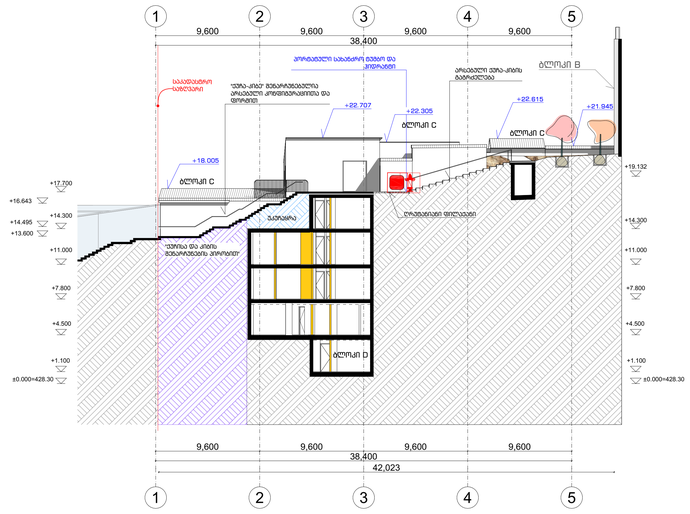

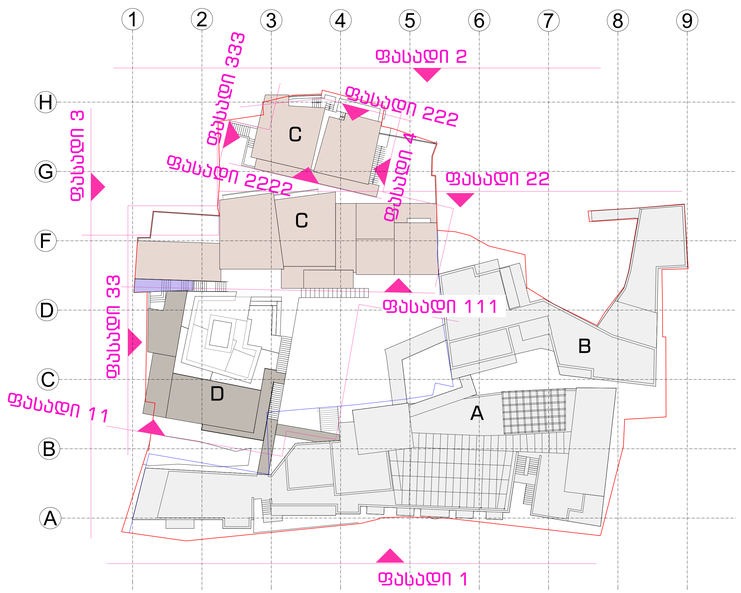

საორიენტაციო გეგმა მ. 1:300

XYZ
construction

6 d. mirtskhulava street
0179 tbilisi, georgia
phone: +995 32 2231246
mail: xyz@xyz.com.ge
www.xyzconstruction.com.ge

მისამართი:

ქ.თბილისი. მ.შაფის N12;
გ.ბაბაზოვის N9-ა

ს.კ 01.81.02.181.071

ზომები მოცემულია მილიმეტრებში

სტადია არქიტექტურა

ზოგადი შენიშვნები:
1 . ნახაზი მომზადებულია ისაწვდომობის ეროვნული სტანდარტების მიხედვით
2 . იატაკის ზედაპირები მოეწყობა ისე, რომ იქნება მდგრადი, მყარი და არასრიალა.
3 . განათების ელექტრო სამართავები, ჩამრთველები და დენსართები, ტემპერატურის მარეგულირებლების სამართავები, წყალსადენი სისტემების მოწყობილობების მარეგულირებლები და დამცავი , ორმხრივი საკომუნიკაციო სისტემების სამართავები მოეწყობა სტანდარტების 3ი9-ე ავეთავის შესაბამისად.
4 . იატაკის ზედაპირი იქნება ბეტონის ან სხვა არანვადი მასალის.

+0.000 = +428.3

დამკვეთი:
შპს. " ემ. სი. აი. პროჯექტ "

სასტუმროს პროექტი

ნახაზი:

ფასადი 11; 111

პრ.ავტ.	ლ. ლომინაძვილი
პრ.ავტ.	ა. კაჭკაჭიშვილი
არქიტ.	ხ.ბერულავა
შემოწმება	ა. კაჭკაჭიშვილი
საავტორო უფლებები	xyz construction
თარიღი	06.08.2026
ფორმატი	A0

მასშტაბი

1:100

რევიზია ფურცელი

A-004

XYZ construction
6 d. mirtskhulava street
0179 tbilisi, georgia
phone: +995 32 2231246
mail: xyz@xyz.com.ge
www.xyzconstruction.com.ge

ფასადი 22
მ. 1:100

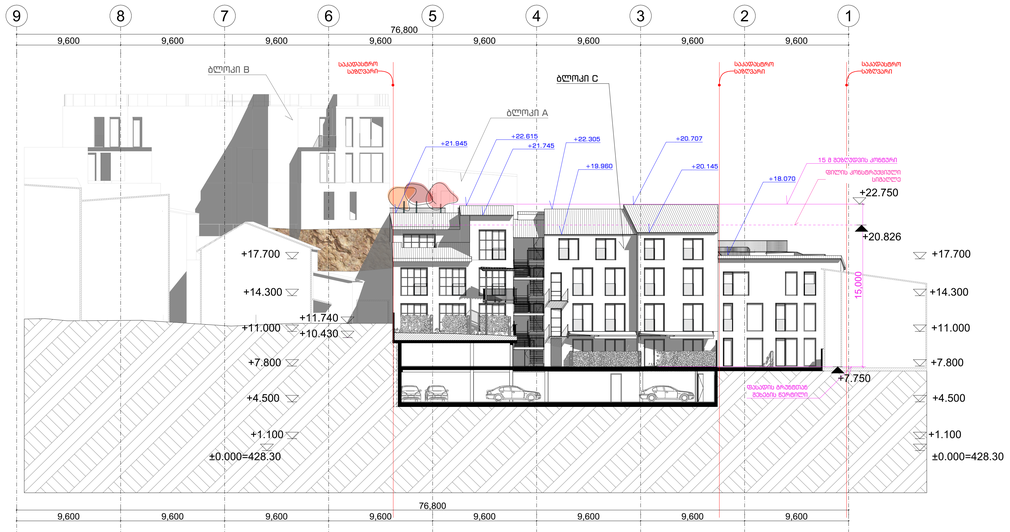

ფასადი 222
მ. 1:100

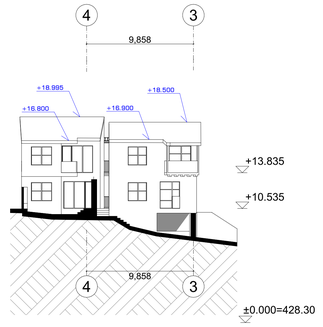

ფასადი 2222
მ. 1:100

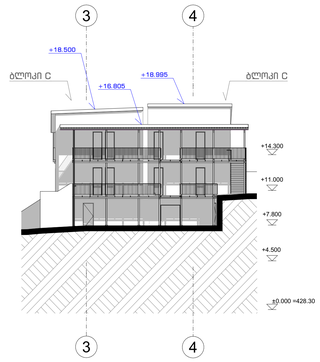

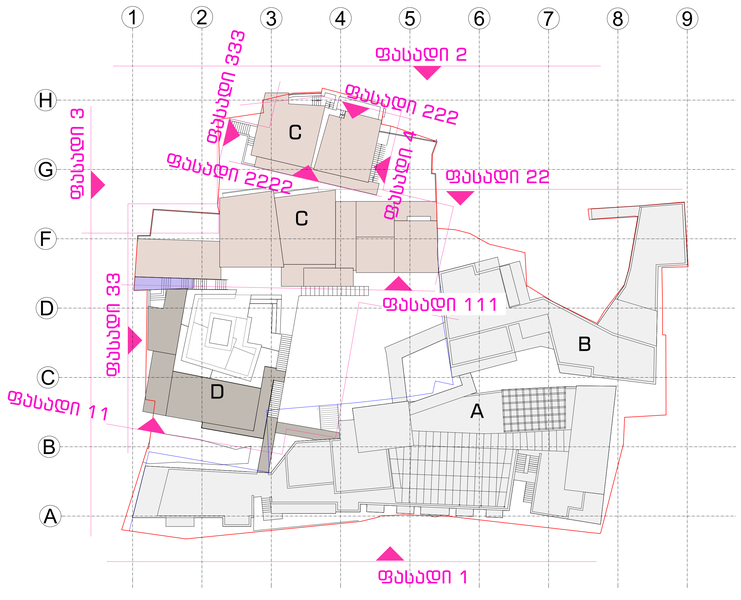

საორიენტაციო გეგმა
მ. 1:300

მისამართი:

ქ.თბილისი. მ.შაფის N12;
გ.ბაბზოვის N9-ა

ს.კ 01.81.02.181.071

ზომები მოცემულია მილიმეტრებში

სტადია არქიტექტურა

ზოგადი შენიშვნები:
1 . ნახაზი მომზადებულია ისანვდომობის ეროვნული სტანდარტების მიხედვით
2 . იატაკის ზედაპირები მოეწყობა ისე, რომ იქნება მდგრადი, მყარი და არასრიალა.
3 . განათების ელექტრო სამართავები, ჩამრთველები და დენსართები, ტემპერატურის მარეგულირებლების სამართავები, წყალსადენი სისტემების მოწყობილობების მარეგულირებლები და დამცავი , ორმხრივი საკომუნიკაციო სისტემების სამართავები მოეწყობა სტანდარტების 309-ე ქვეთავის შესაბამისად.
4 . იატაკის ზედაპირი იქნება ბეტონის ან სხვა არაწვადი მასალის.

+0.000 = +428.3

დამკვეთი:
შპს. " ემ. სი. აი. პროჯექტ "

სასტუმროს პროექტი

ნახაზი:

ფასადი 22; 222; 2222

პრ.ავტ.	ლ. ლომინაშვილი
პრ.ავტ.	ა. კაჭკაჭიშვილი
არქიტ.	ხ.ბერულავა
შეამოწმა	ა. კაჭკაჭიშვილი
საავტორო უფლებები	xyz construction
თარიღი	06.08.2026
ფორმატი	A0

მასშტაბი

1:100

რევიზია

ფურცელი

A-005

ფასადი 33
მ. 1:100

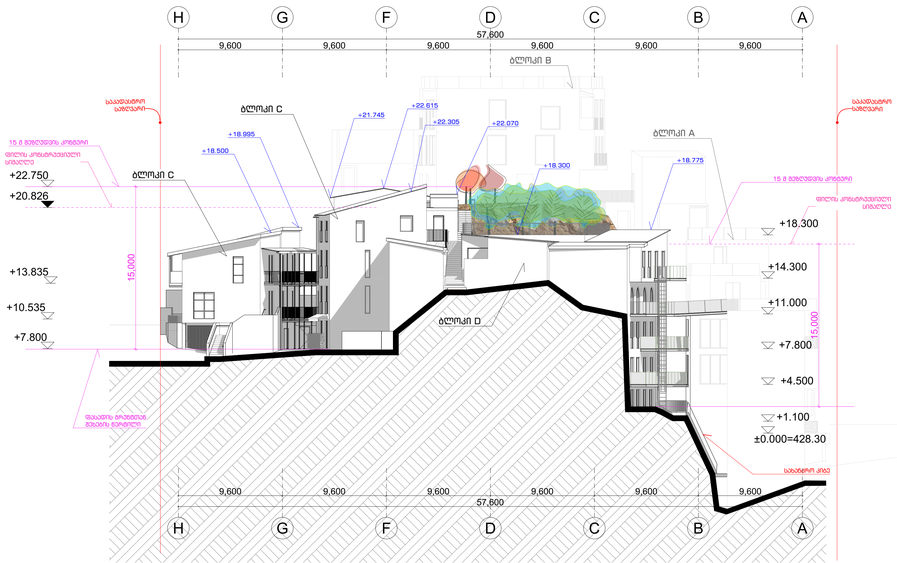

ფასადი 333
მ. 1:100

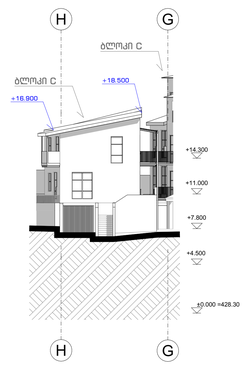

ფასადი 4
მ. 1:100

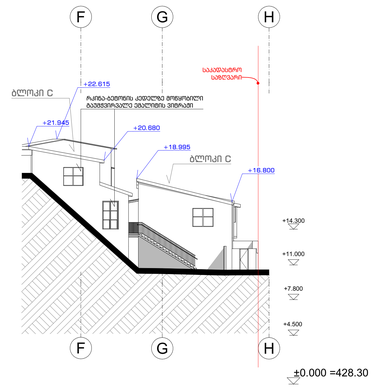

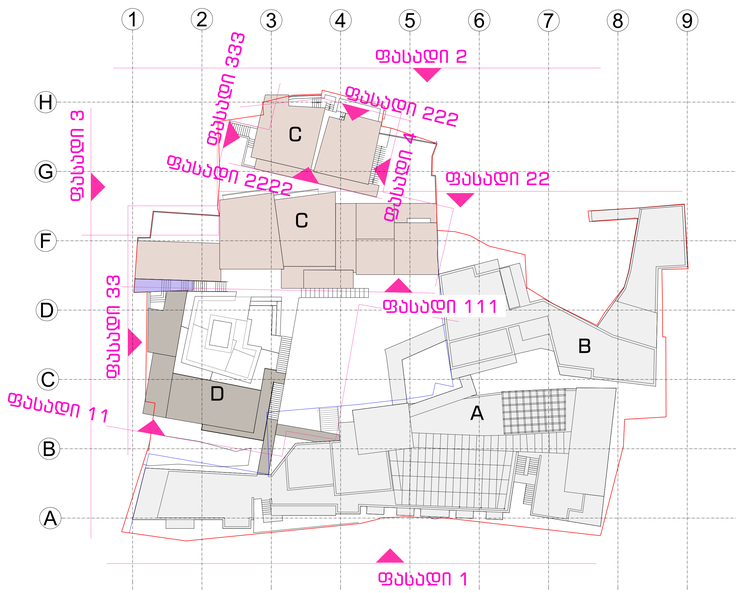

საორიენტაციო გეგმა
მ. 1:300

XYZ construction
6 d. mirtskhulava street
0179 tbilisi, georgia
phone: +995 32 2231246
mail: xyz@xyz.com.ge
www.xyzconstruction.com.ge

მისამართი:

ქ.თბილისი. მ.შაფის N12;
გ.ბაბაზოვის N9-ა

ს.კ 01.81.02.181.071

ზომები მოცემულია მილიმეტრებში

სტადია არქიტექტურა

ზოგადი შენიშვნები:
1 . ნახაზი მომზადებულია ისაწვდომობის ეროვნული სტანდარტების მიხედვით
2 . იატაკის ზედაპირები მოეწყობა ისე, რომ იქნება მდგრადი, მყარი და არასრიალა.
3 . განათების ელექტრო სამართავები, ჩამრთველები და დენსართები, ტემპერატურის მარეგულირებლების სამართავები, წყალსადენი სისტემების მოწყობილობების მარეგულირებლები და დამცავი , ორმხრივი საკომუნიკაცია სისტემების სამართავები მოეწყობა სტანდარტების 309-ე ქვეთავის შესაბამისად.
4 . იატაკის ზედაპირი იქნება ბეტონის ან სხვა არაწვადი მასალის.

+0.000 = +428.3

დამკვეთი:
შპს. " ემ. სი. აი. პროჯექტ "

სასტუმროს პროექტი

ნახაზი:

ფასადი 33; 333; 4

პრ.ავტ.	ლ. ლომინაშვილი
პრ.ავტ.	ა. კაჭკაჭიშვილი
არქიტ.	ხ.ბერულავა
შეამოწმა	ა. კაჭკაჭიშვილი
საავტორო უფლებები	xyz construction
თარიღი	06.08.2026
ფორმატი	A0

მასშტაბი

1:100

რევიზია

ფურცელი

A-006