
ქ. თბილისი, ისანი-სამგორის რ-ნი, ქაქუცა ჩოლოყაშვილისა და მდ. მტკვარს შორის (ნაკვ. №01/17/14/003/490) №1 კორპუსის პარკინგების გადანაწილების გეგმა

გეგმა -6.20 ნიშნულზე

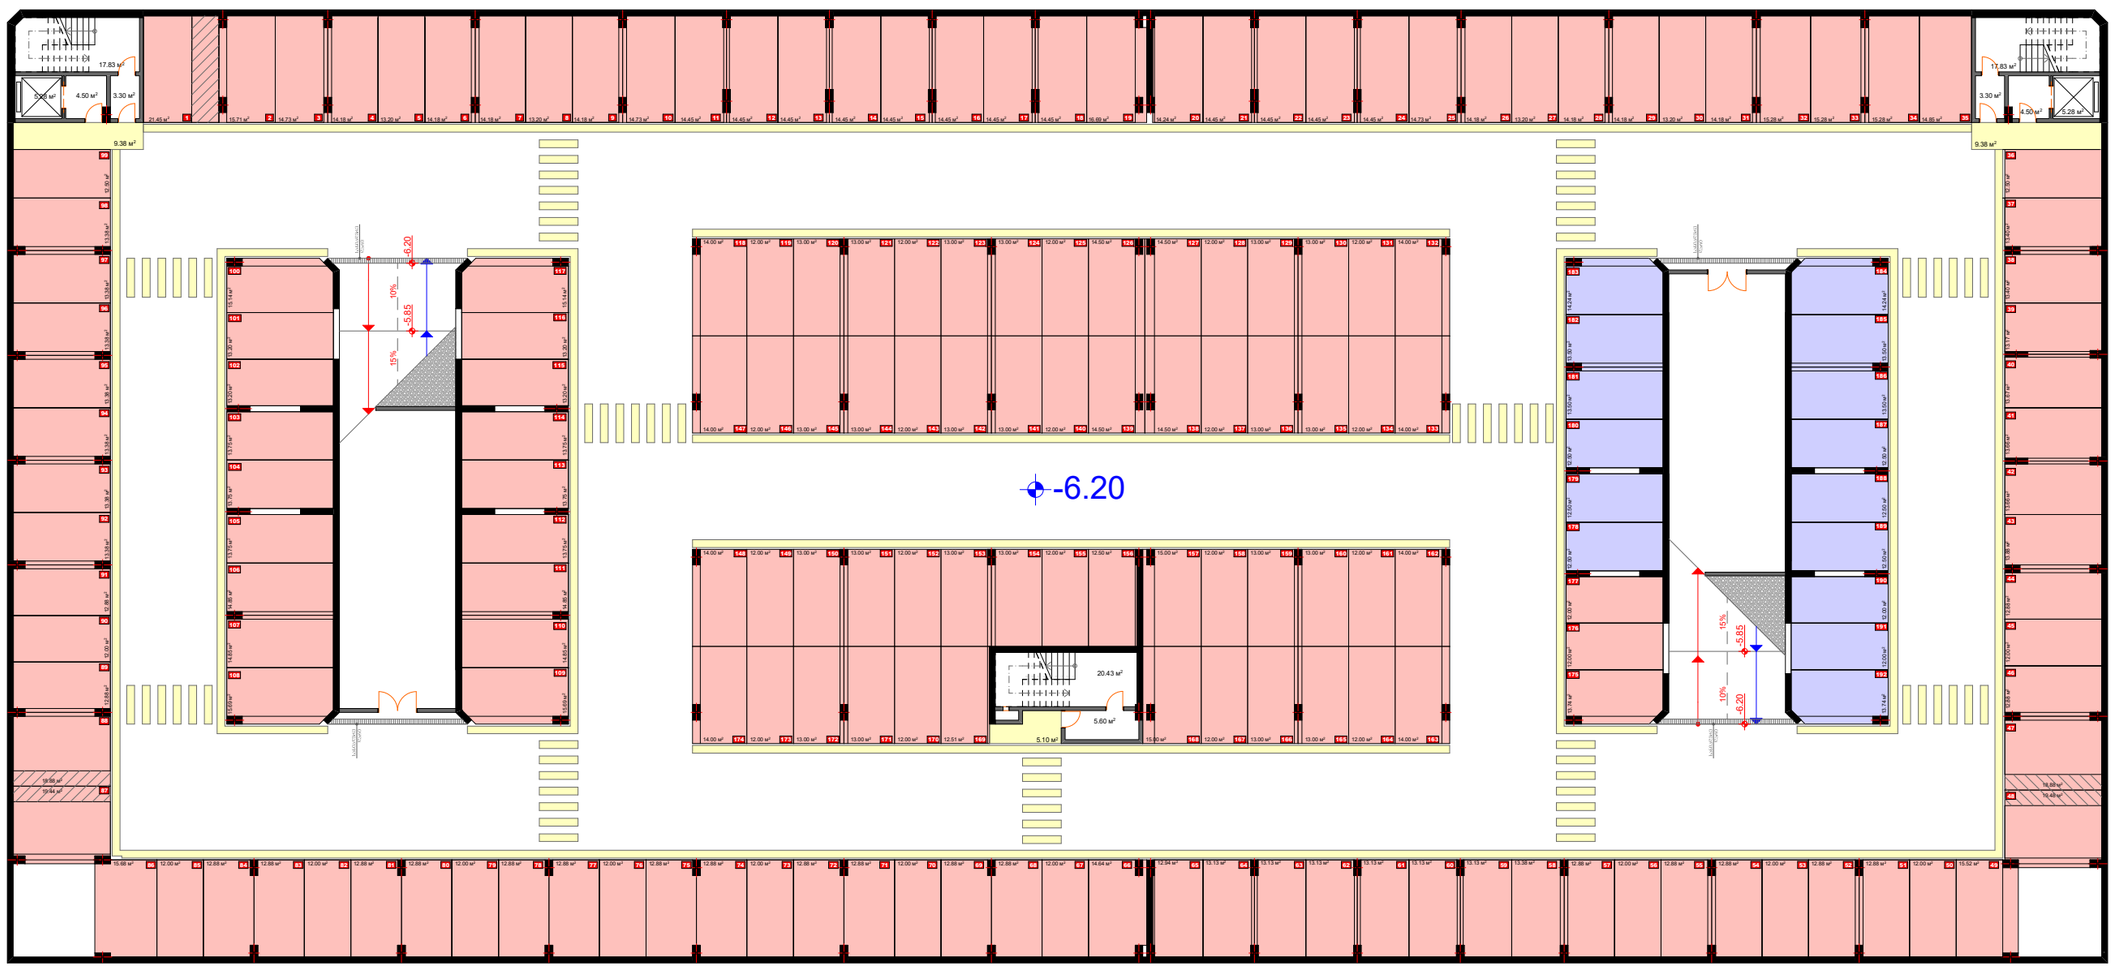

№1 კორპუსის **A** ბლოკი

№1 კორპუსის **B** ბლოკი

№1 კორპუსის **C** ბლოკი

№2 კორპუსის **A** ბლოკი

№3 კორპუსის **C** ბლოკი

№5 კორპუსის **C** ბლოკი

№4 კორპუსის **A** ბლოკი

№4 კორპუსის **B** ბლოკი

202451630 MALUGI

დამკვეთი: შ.პ.ს. "ას-ჯორჯია"

№1 კორპუსის ტერიტორიაზე მრავალ ადგილიანი ავტოსადგომის პროექტი

საპროექტო ობიექტის მისამართი

ქ. თბილისი, ისანი-სამგორის რ-ნი, ქაქუცა ჩოლოყაშვილისა და მდ. მტკვარს შორის (ნაკვ. №01/17/14/003/490)

დირექტორი	გ. მეგრელიშვილი	
პრ. ავტორი	გ. მეგრელიშვილი	
	მ. მეგრელიშვილი	
შეასრულა	მ. მეგრელიშვილი	
კონსტრუქტორი		


პარკინგების გადანაწილების გეგმა

ფორმატი	სტადია	ფურც.	თარიღი	მასშტაბი
A-2	მპ.	№ 1	13.05.26.	1:200

K_2 = 52813.36 m² | შ.პ.ს. "მალუგი"

თბილისი, ფოცხვერაშვილის ქუჩა №16
ტელ: +995 5 71 973 000

გეგმა -3.10 ნიშნულზე

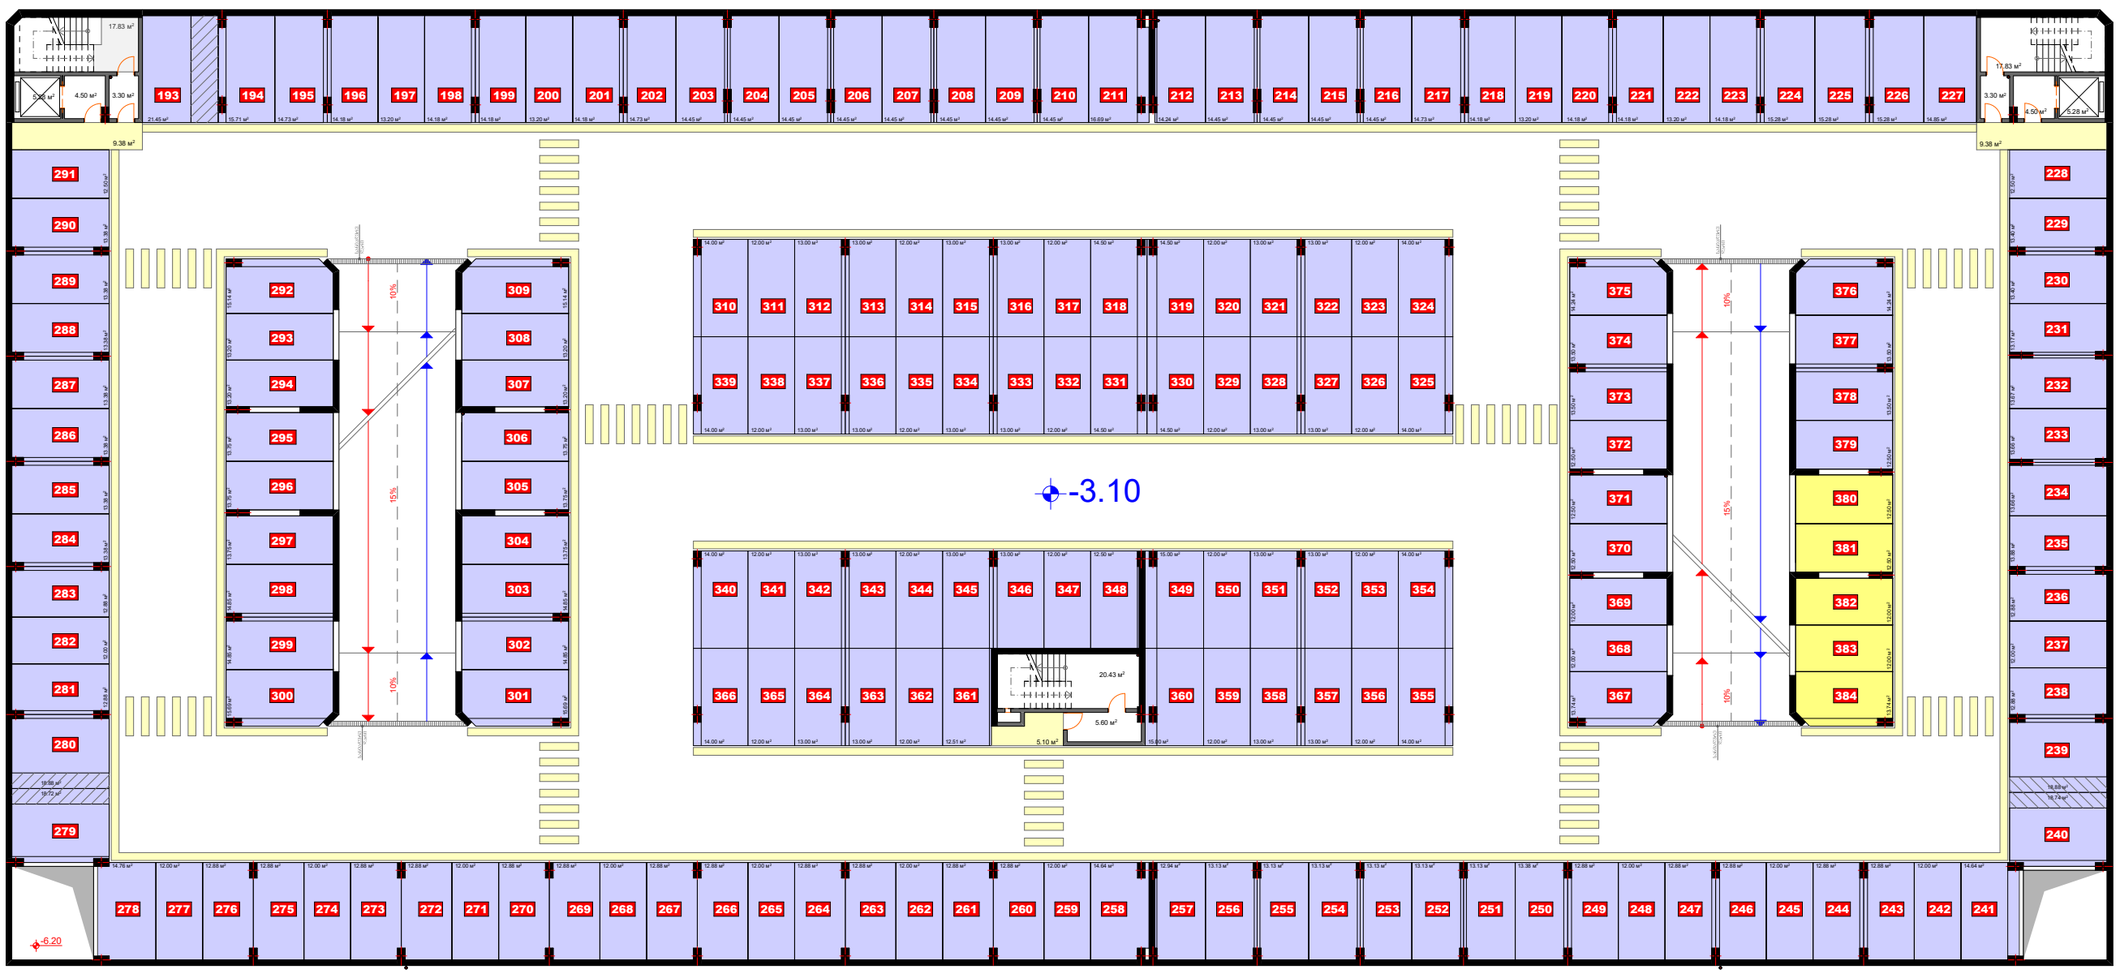

გეგმა +0.00 ნიშნულზე



№1 კორპუსის A ბლოკი

№1 კორპუსის B ბლოკი

№1 კორპუსის C ბლოკი

№2 კორპუსის A ბლოკი

№3 კორპუსის C ბლოკი

№5 კორპუსის C ბლოკი

№4 კორპუსის A ბლოკი

№4 კორპუსის B ბლოკი

202451630 MALUGI

დამკვეთი: შ.პ.ს. "ას-ჯორჯია"

№1 კორპუსის ტერიტორიაზე მრავალ ადგილიანი ავტოსადგომის პროექტი

საპროექტო ობიექტის მისამართი

ქ. თბილისი, ისანი-სამგორის რ-ნი, ქაქუცა ჩოლოყაშვილისა და მდ. მტკვარს შორის (ნაკვ. №01/17/14/003/490)

დირექტორი	ბ. მებრელიშვილი	
არ. ავტორი	ბ. მებრელიშვილი	
	მ. მებრელიშვილი	
შეასრულა	მ. მებრელიშვილი	
კონსტრუქტორი		


პარკინგების გადანაწილების გეგმა

ფორმატი	სტადია	ფურც.	თარიღი	მასშტაბი
A-2	შ.პ.	№ 2	13.05.26.	1:200


K_2 = 52813.36 m^2 შ.პ.ს. "მალუგი"

თბილისი, ფოცხვერაშვილის ქუჩა №16
ტელ: +995 5 71 973 000

გეგმა +3.10 ნიშნულზე

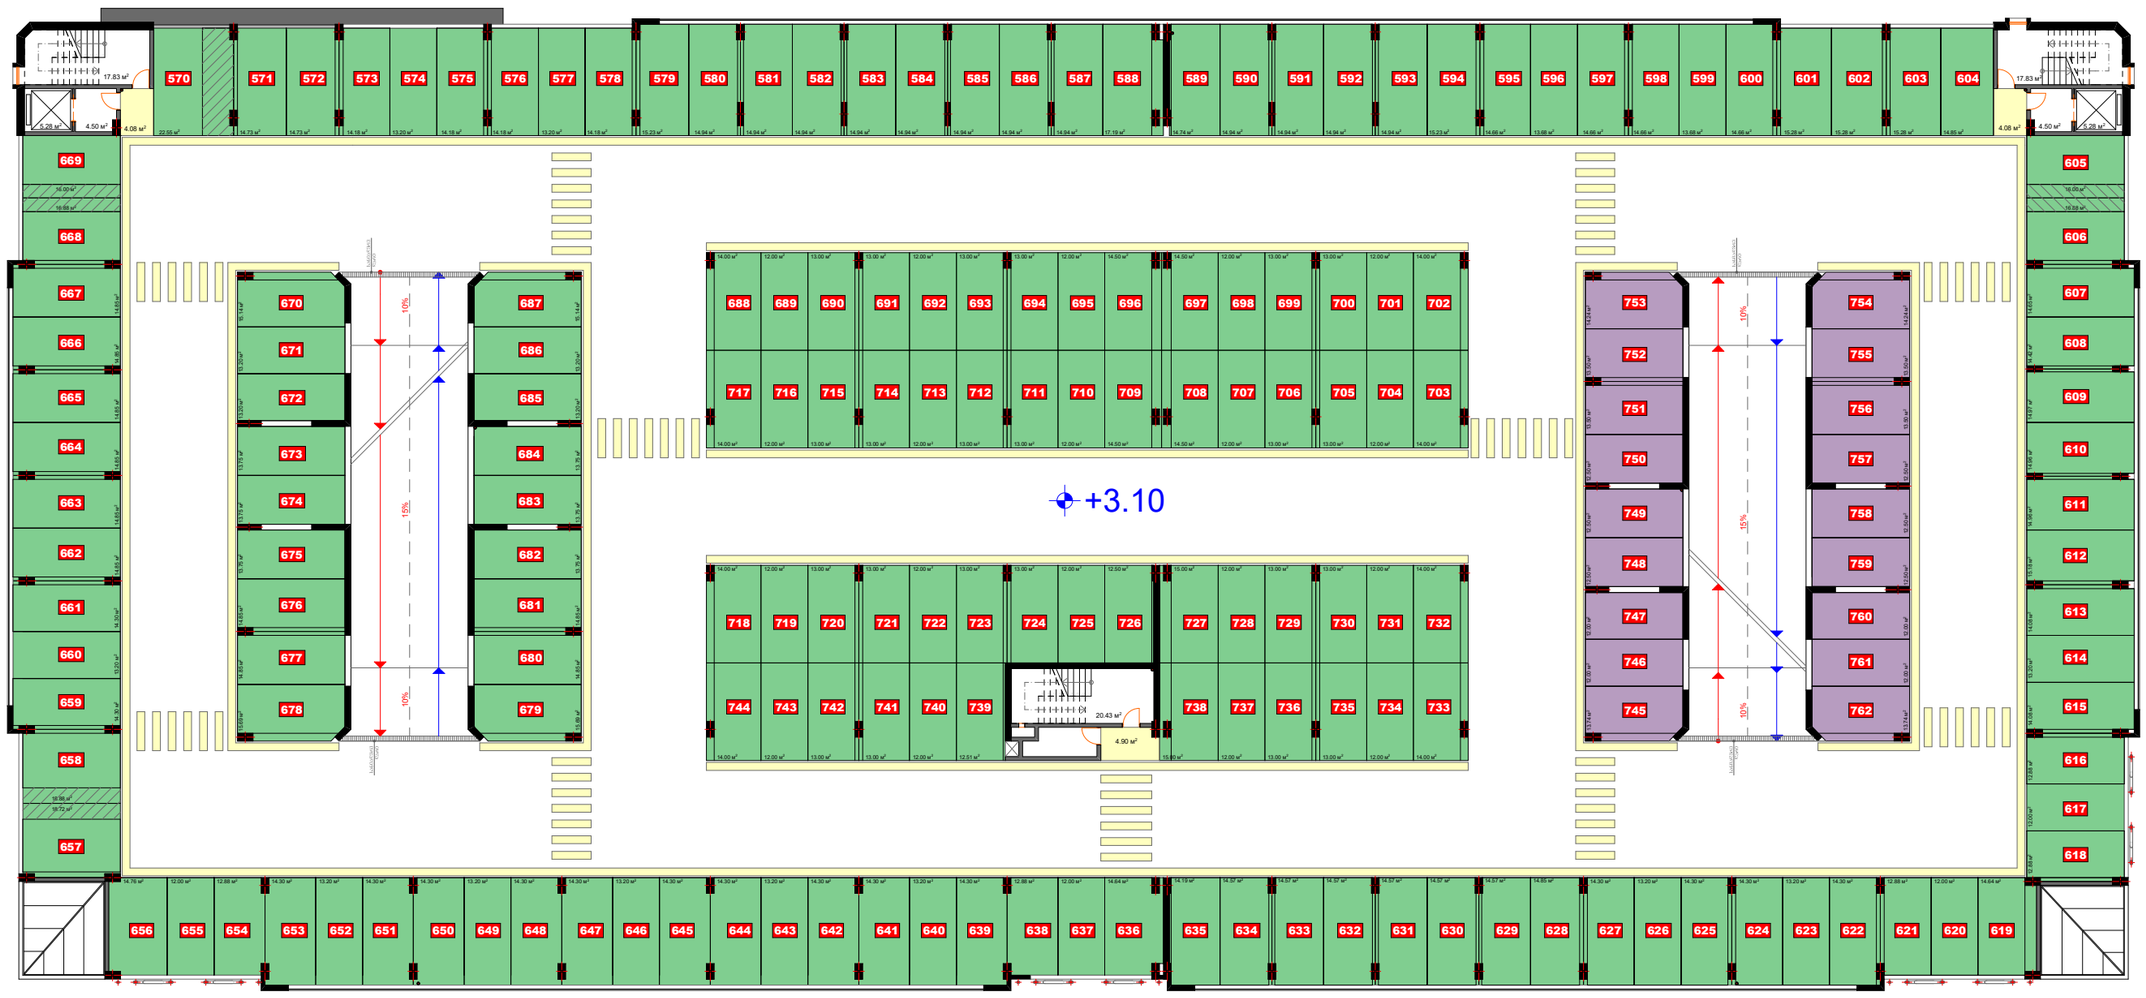

გეგმა +6.20 ნიშნულზე

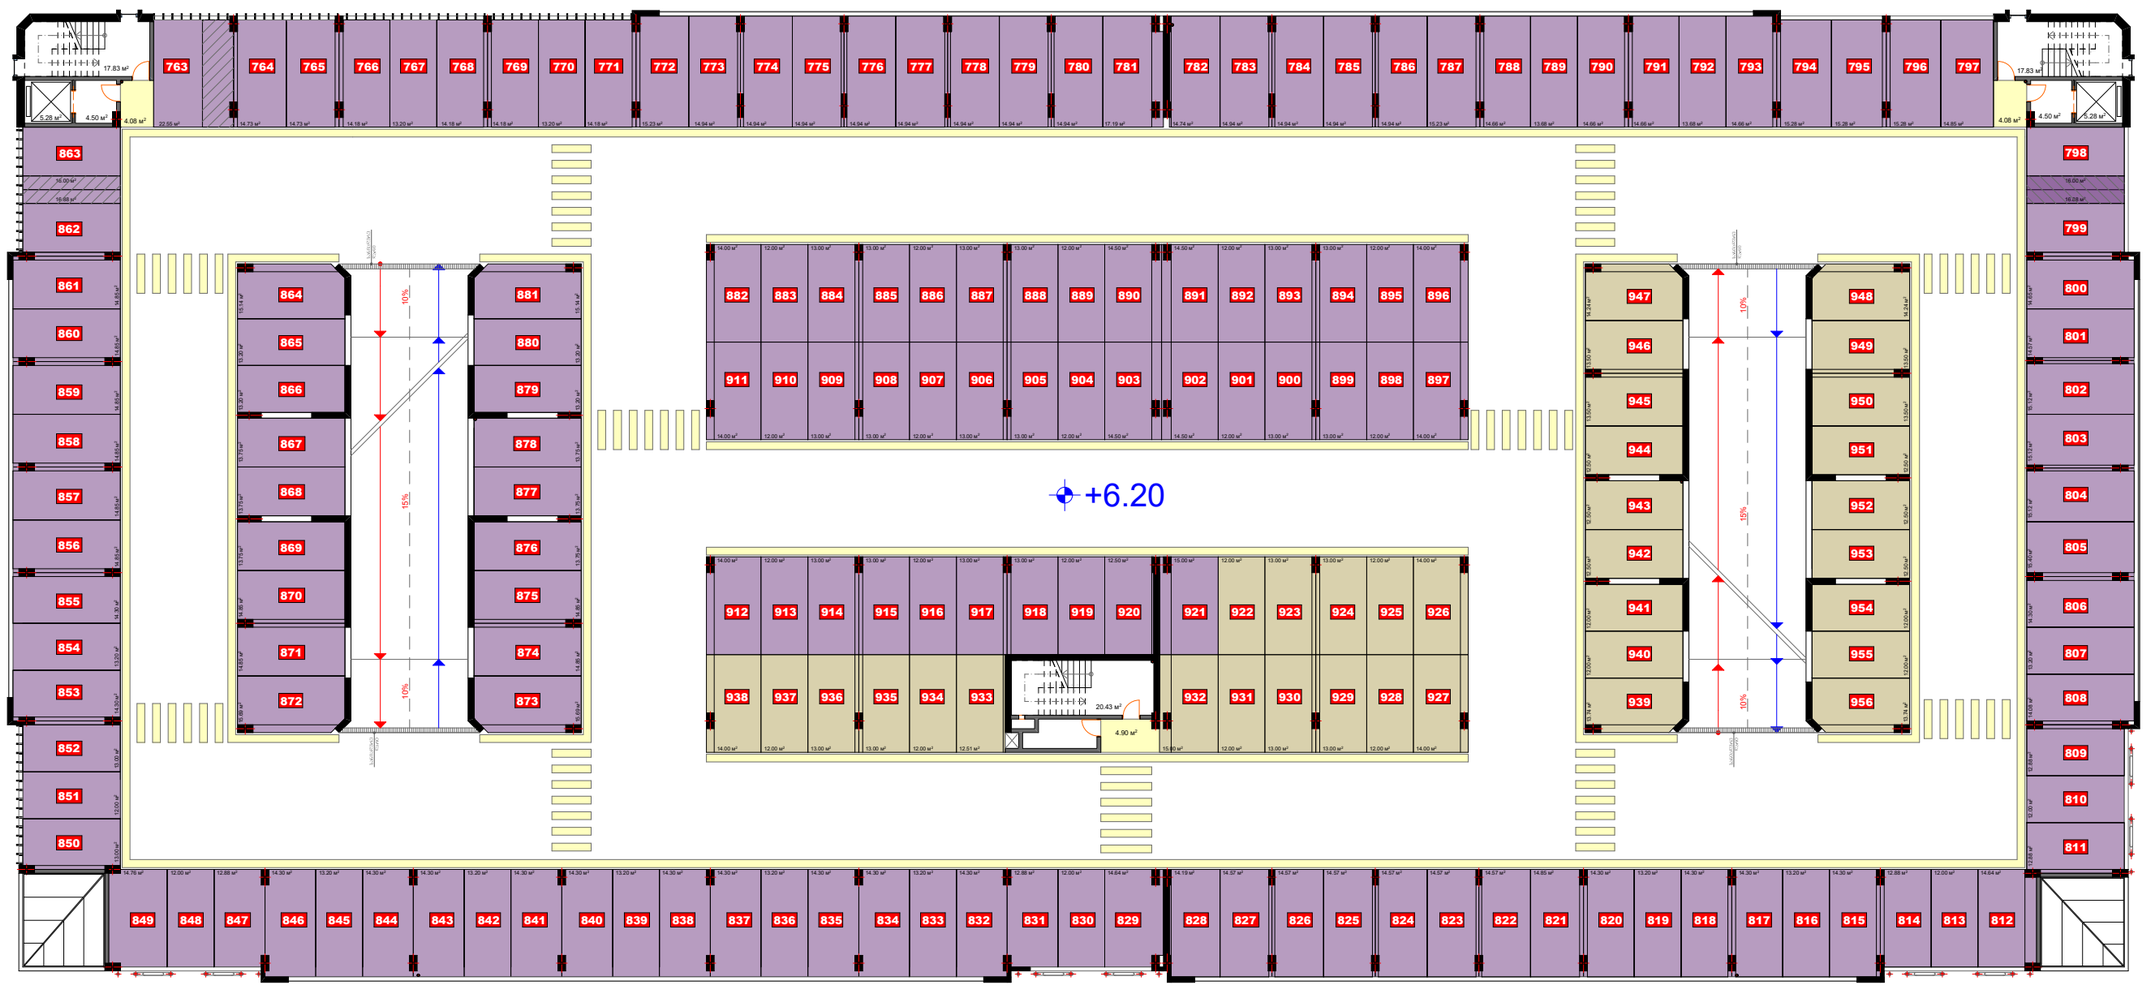

№1 კორპუსის A ბლოკი

№1 კორპუსის B ბლოკი

№1 კორპუსის C ბლოკი

№2 კორპუსის A ბლოკი

№3 კორპუსის C ბლოკი

№5 კორპუსის C ბლოკი

№4 კორპუსის A ბლოკი

№4 კორპუსის B ბლოკი

MALUGI 202451630

დამკვეთი	შ.პ.ს. "ას-ჯორჯია"
№1 კორპუსის ტერიტორიაზე მრავალ ადგილიანი ავტოსადგომის პროექტი	
საპროექტო ობიექტის მისამართი	
ქ. თბილისი, ისანი-სამგორის რ-ნი, ქაქუცა ჩოლოყაშვილისა და მდ. მტკვარს შორის (ნაკვ. №01/17/14/003/490)	

დირექტორი	ბ. მეგრელიშვილი	
პრ. ავტორი	ბ. მეგრელიშვილი	
	მ. მეგრელიშვილი	
შეასრულა	მ. მეგრელიშვილი	
კონსტრუქტორი		


პარკინგების გადანაწილების გეგმა

ფორმატი	სტადია	ფურც.	თარიღი	მასშტაბი
A-2	მპ.	№ 3	13.05.26.	1:200


K_2 = 52813.36 m^2 შ.პ.ს. "მალუგი"

თბილისი, ფოცხვერაშვილის ქუჩა №16
ტელ: +995 5 71 973 000

გეგმა +9.30 ნიშნულზე

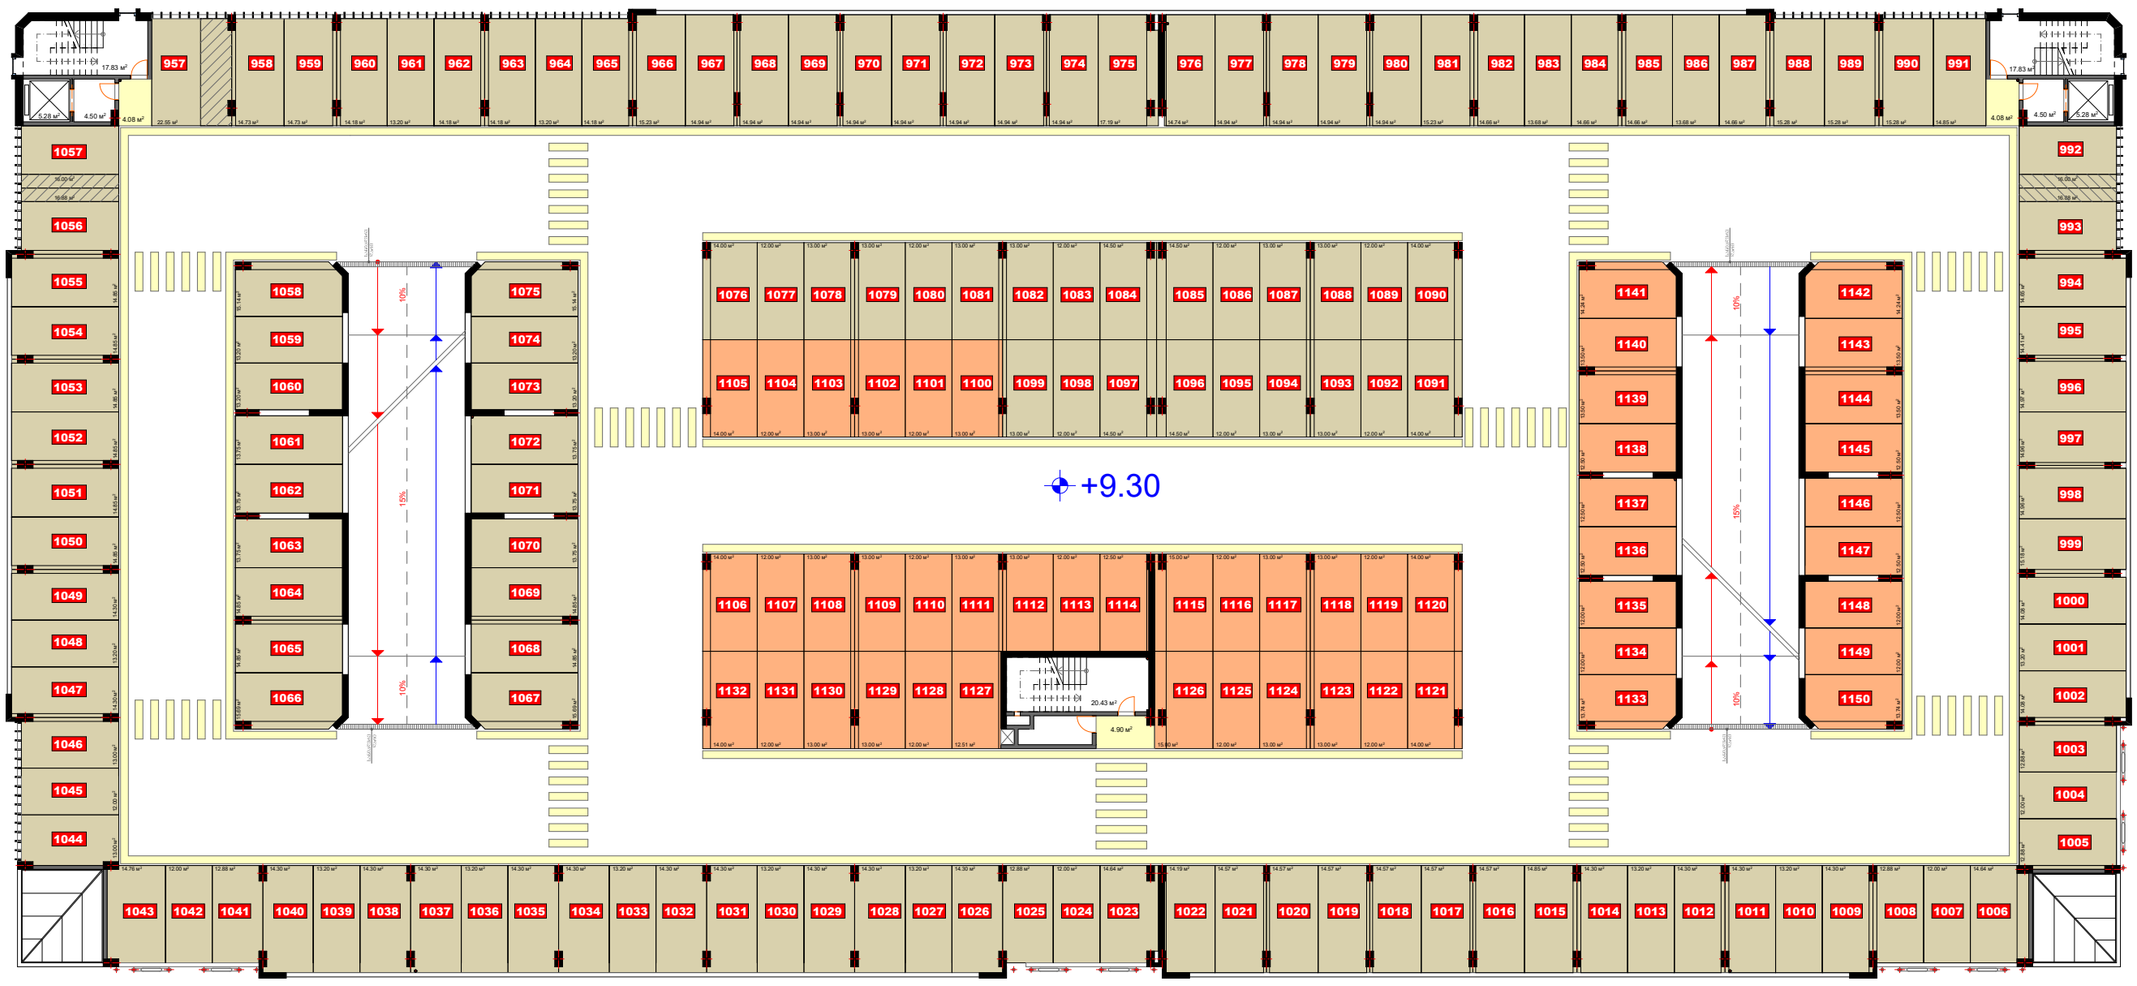

გეგმა +12.40 ნიშნულზე

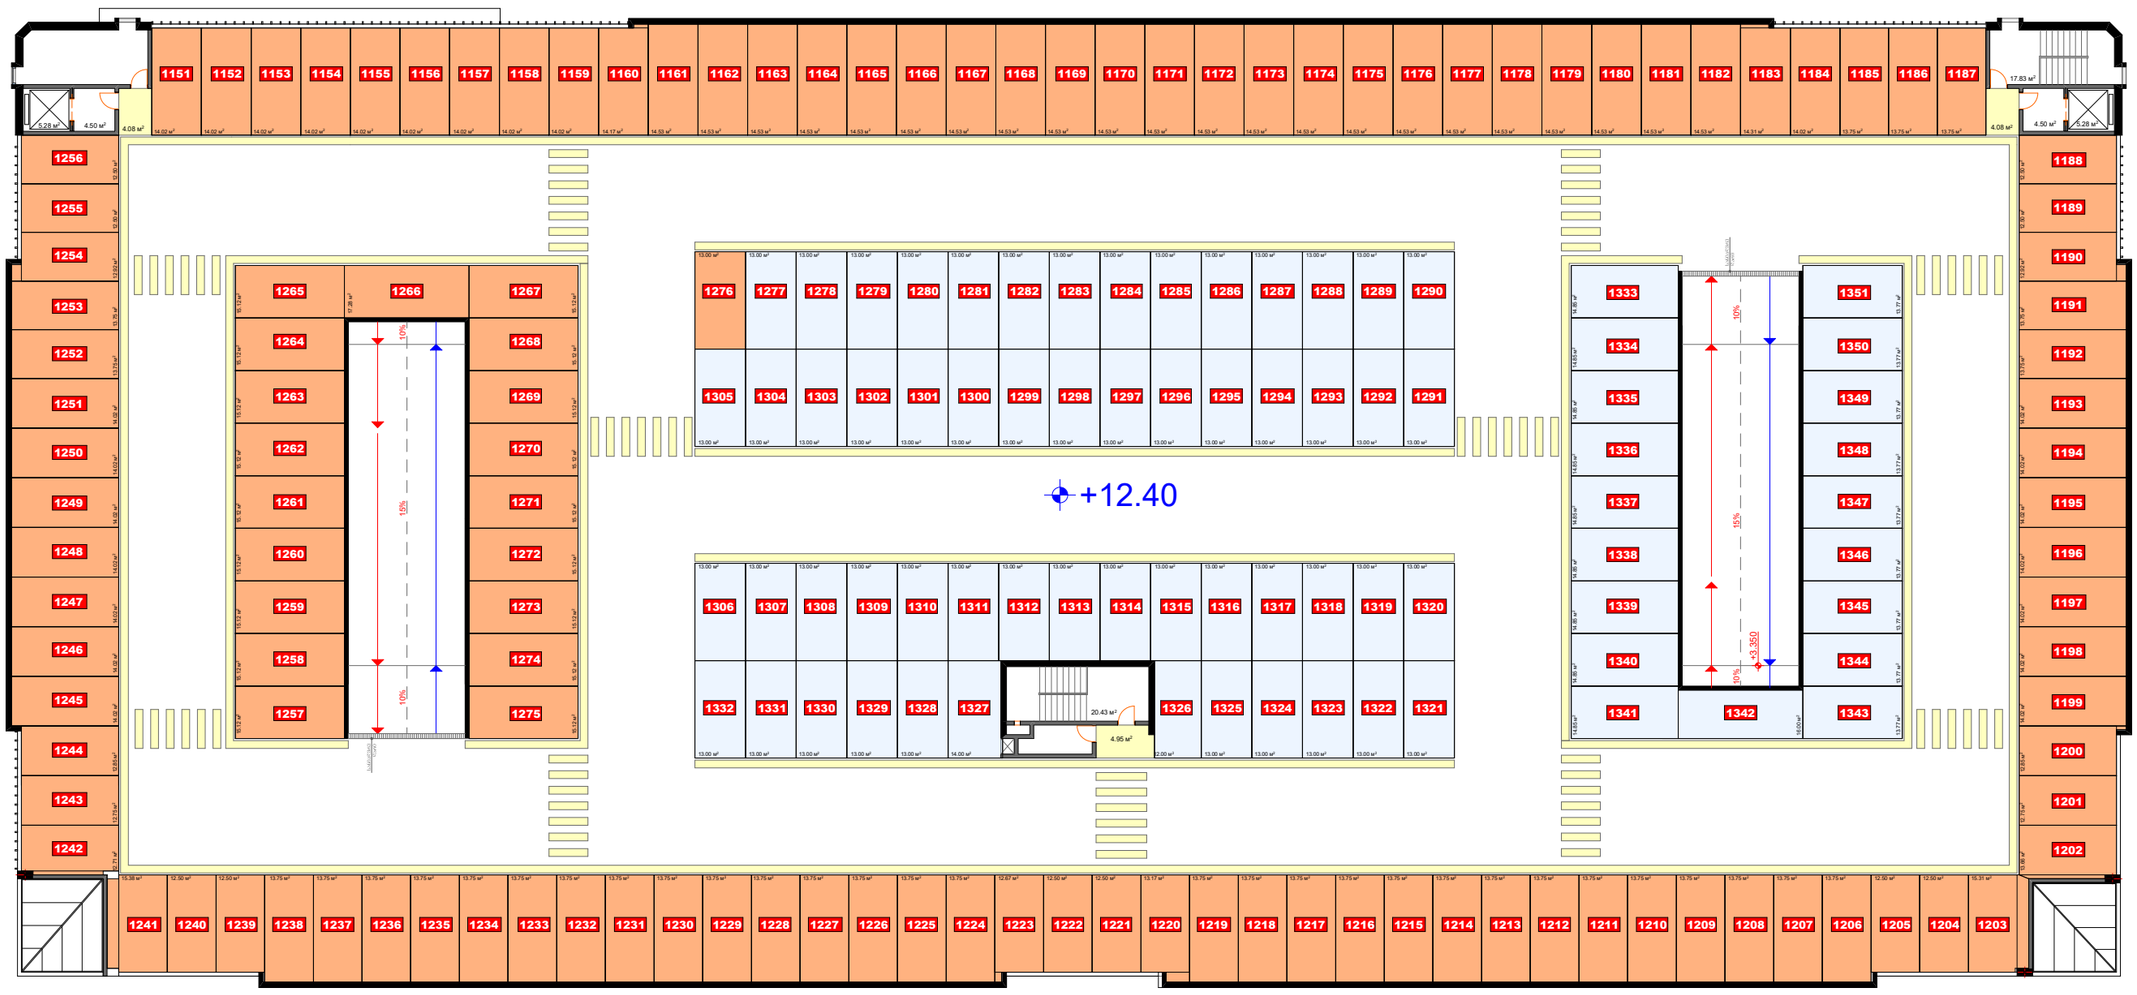

№1 კორპუსის A ბლოკი

№1 კორპუსის B ბლოკი

№1 კორპუსის C ბლოკი

№2 კორპუსის A ბლოკი

№3 კორპუსის C ბლოკი

№5 კორპუსის C ბლოკი

№4 კორპუსის A ბლოკი

№4 კორპუსის B ბლოკი

202451630

MALUGI

დამკვეთი	შ.პ.ს. "ას-ჯორჯია"

№1 კორპუსის ტერიტორიაზე მრავალ ადგილიანი ავტოსადგომის პროექტი

საპროექტო ობიექტის მისამართი

ქ. თბილისი, ისანი-სამგორის რ-ნი, ქაქუცა ჩოლოყაშვილისა და მდ. მტკვარს შორის (ნაკვ. №01/17/14/003/490)

დირექტორი	გ. მეგრელიშვილი	
პრ. ავტორი	გ. მეგრელიშვილი	
	მ. მეგრელიშვილი	
შეასრულა	მ. მეგრელიშვილი	
კონსტრუქტორი		

პარკინგების გადანაწილების გეგმა

ფორმატი	სტადია	ფურც.	თარიღი	მას'შტაბი
A-2	მ.პ.	№ 4	13.05.26.	1:200

K_2 = 52813.36 m² შ.პ.ს. "მალუგი"

თბილისი, ფოცხვერაშვილის ქუჩა №16
ტელ: +995 5 71 973 000