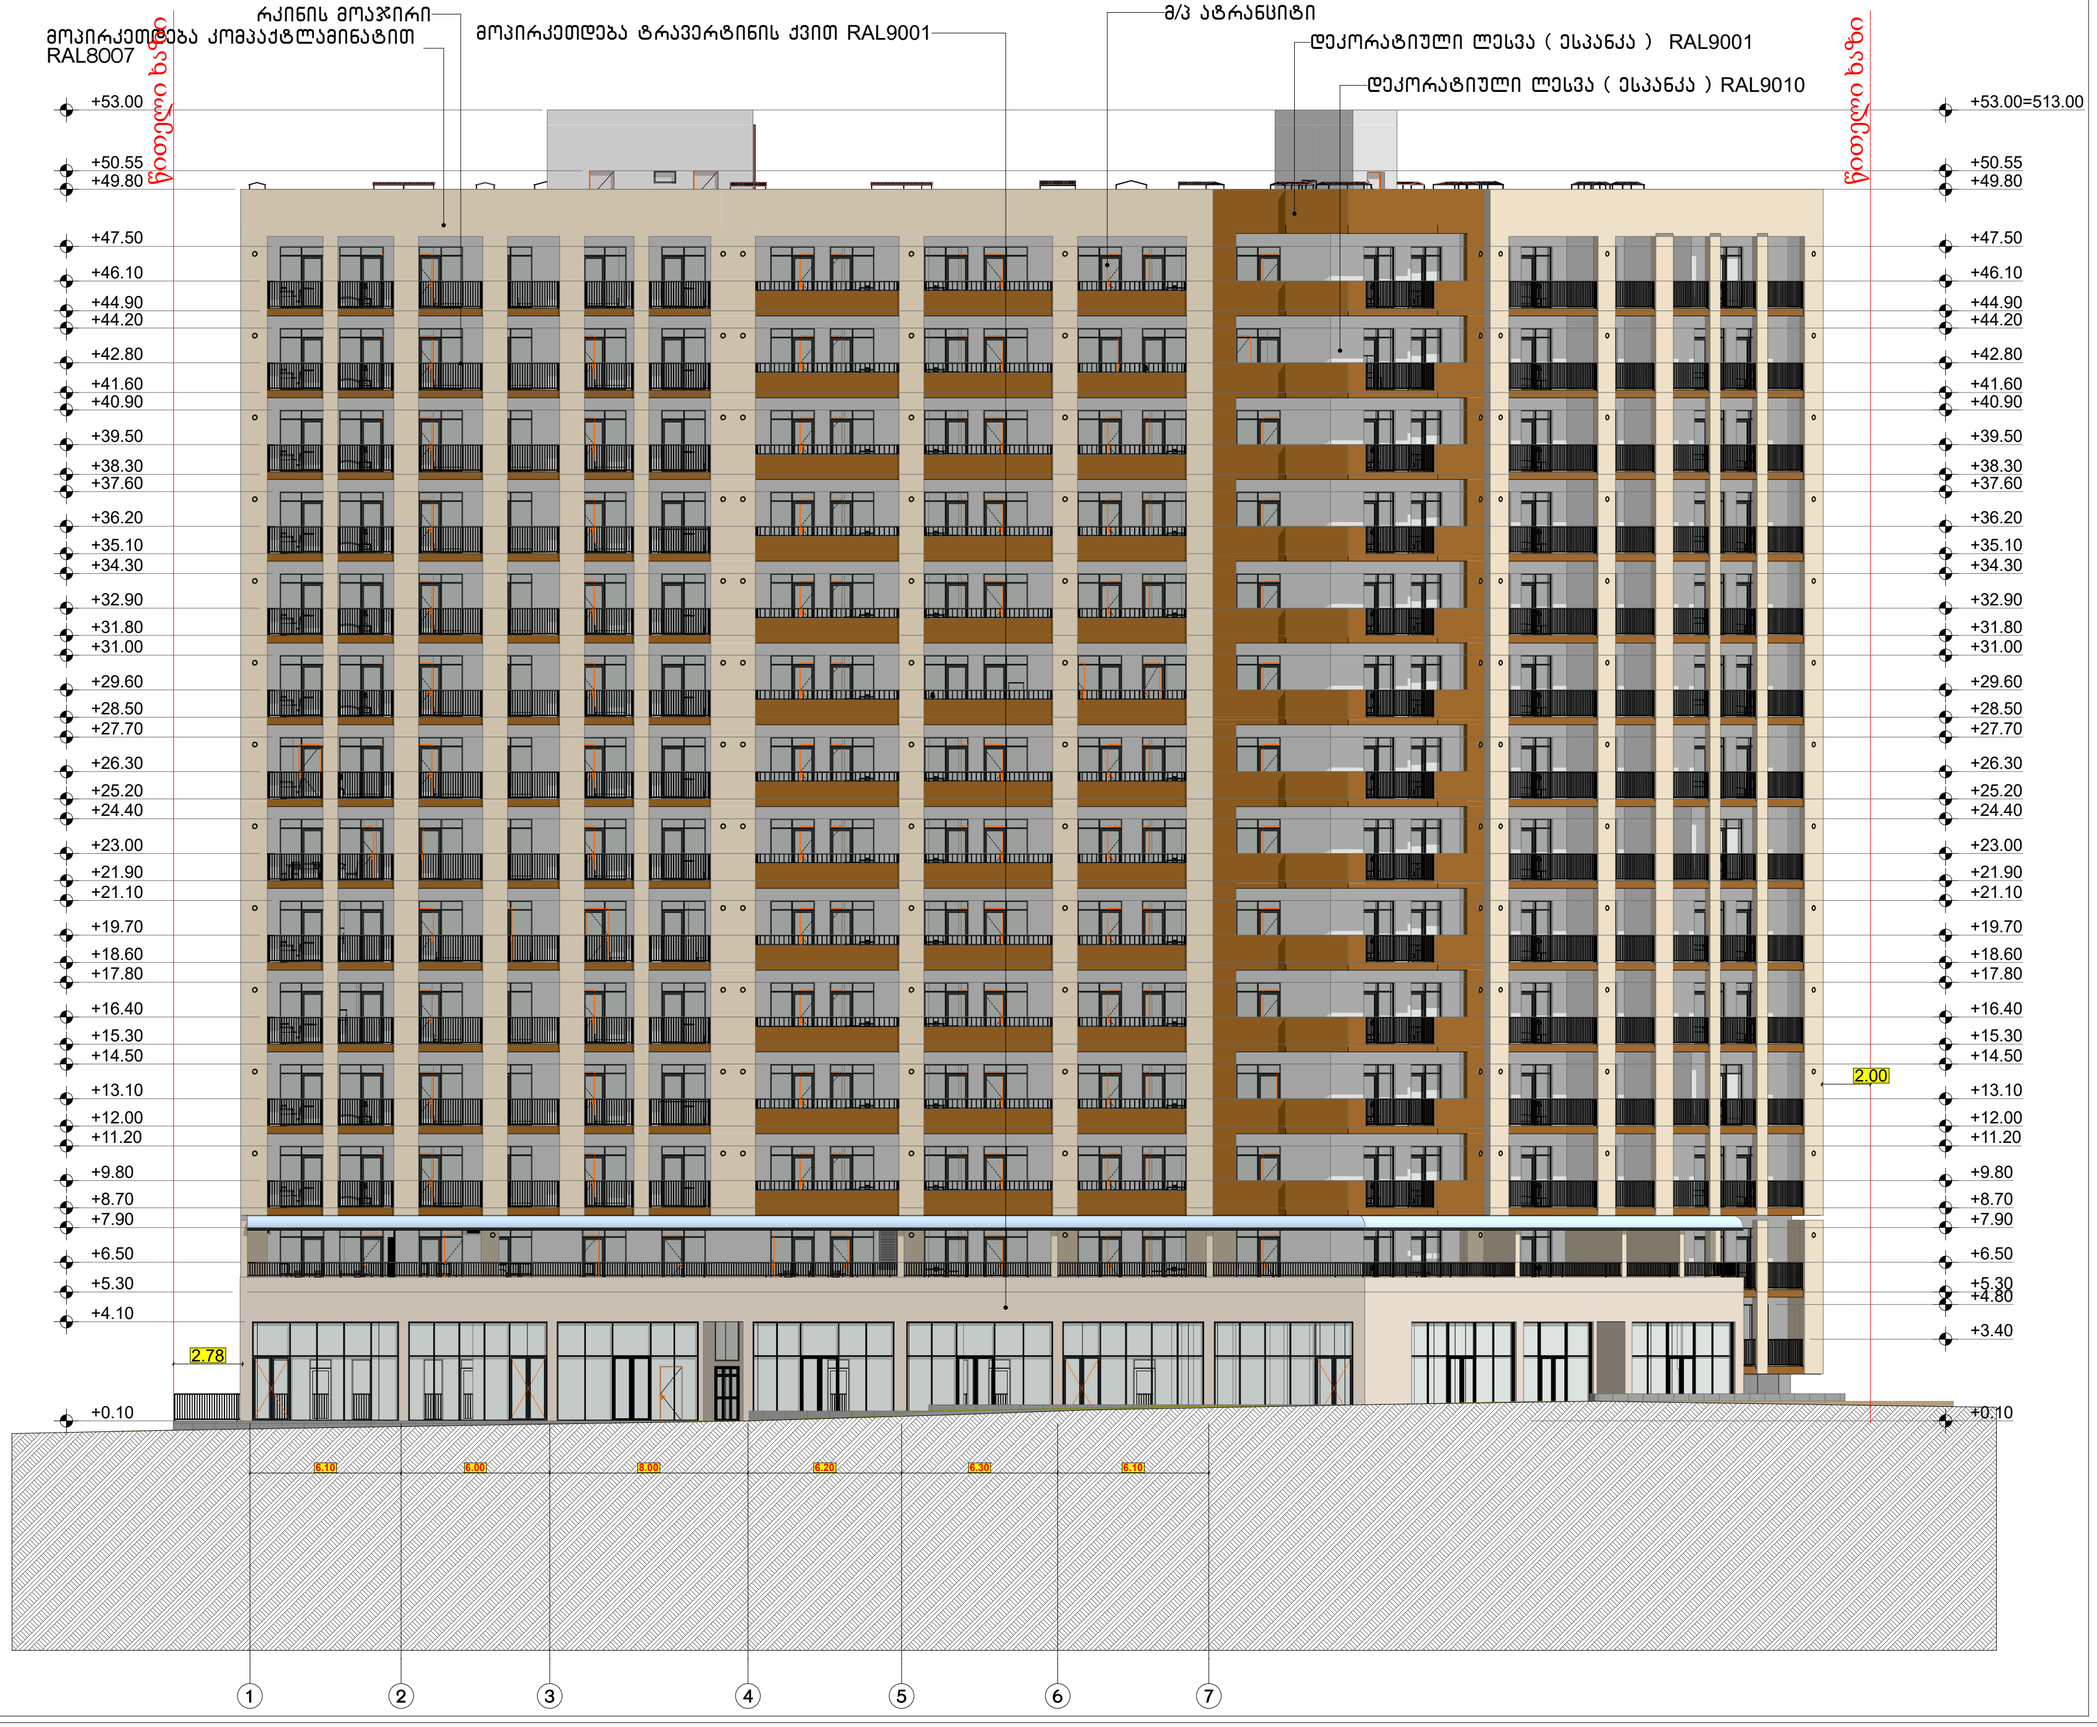


ფორმატი A-3	თბილისი 2024წ.	ფაილის სახელი
	დაკვეთა №	

შენობა ნაგებობის შუნქცია:

მრავალბინიანი საცხოვრებელი სახლი

ფასადი 1-10 ღერძებში მ 1:100

ტექ მაჩვენებლები

პირობითი ნიშნები:

ნაკვეთის საზღვარი

ჭრილის ხაზი

არქიტექტურული ნიშნული

დამკვეთი : შპს ომან ჯგუფი

მის : ქალაქი თბილისი , დავით გურამიშვილის გამზირი N24 ს/კ 01.12.08.016.062


თარიღი		
კორექტირება		
№	კორექტირება	თარიღი
1		
2		
3		
4		
5		
6		

საპროექტო ორგანიზაცია

თანამდებობა	გვარი	ხელმოწერა
არქიტექტორი	დ.ომანაძე	
შემსრულა	დ.ომანაძე	

საპროექტო ლოგო	მისამართი
	ქ. თბილისი ცდელიანის 90

თარიღი	25.01.2024	
სტადია	ფორმატი	ფურცლები
პროექტი	A-3	A-000

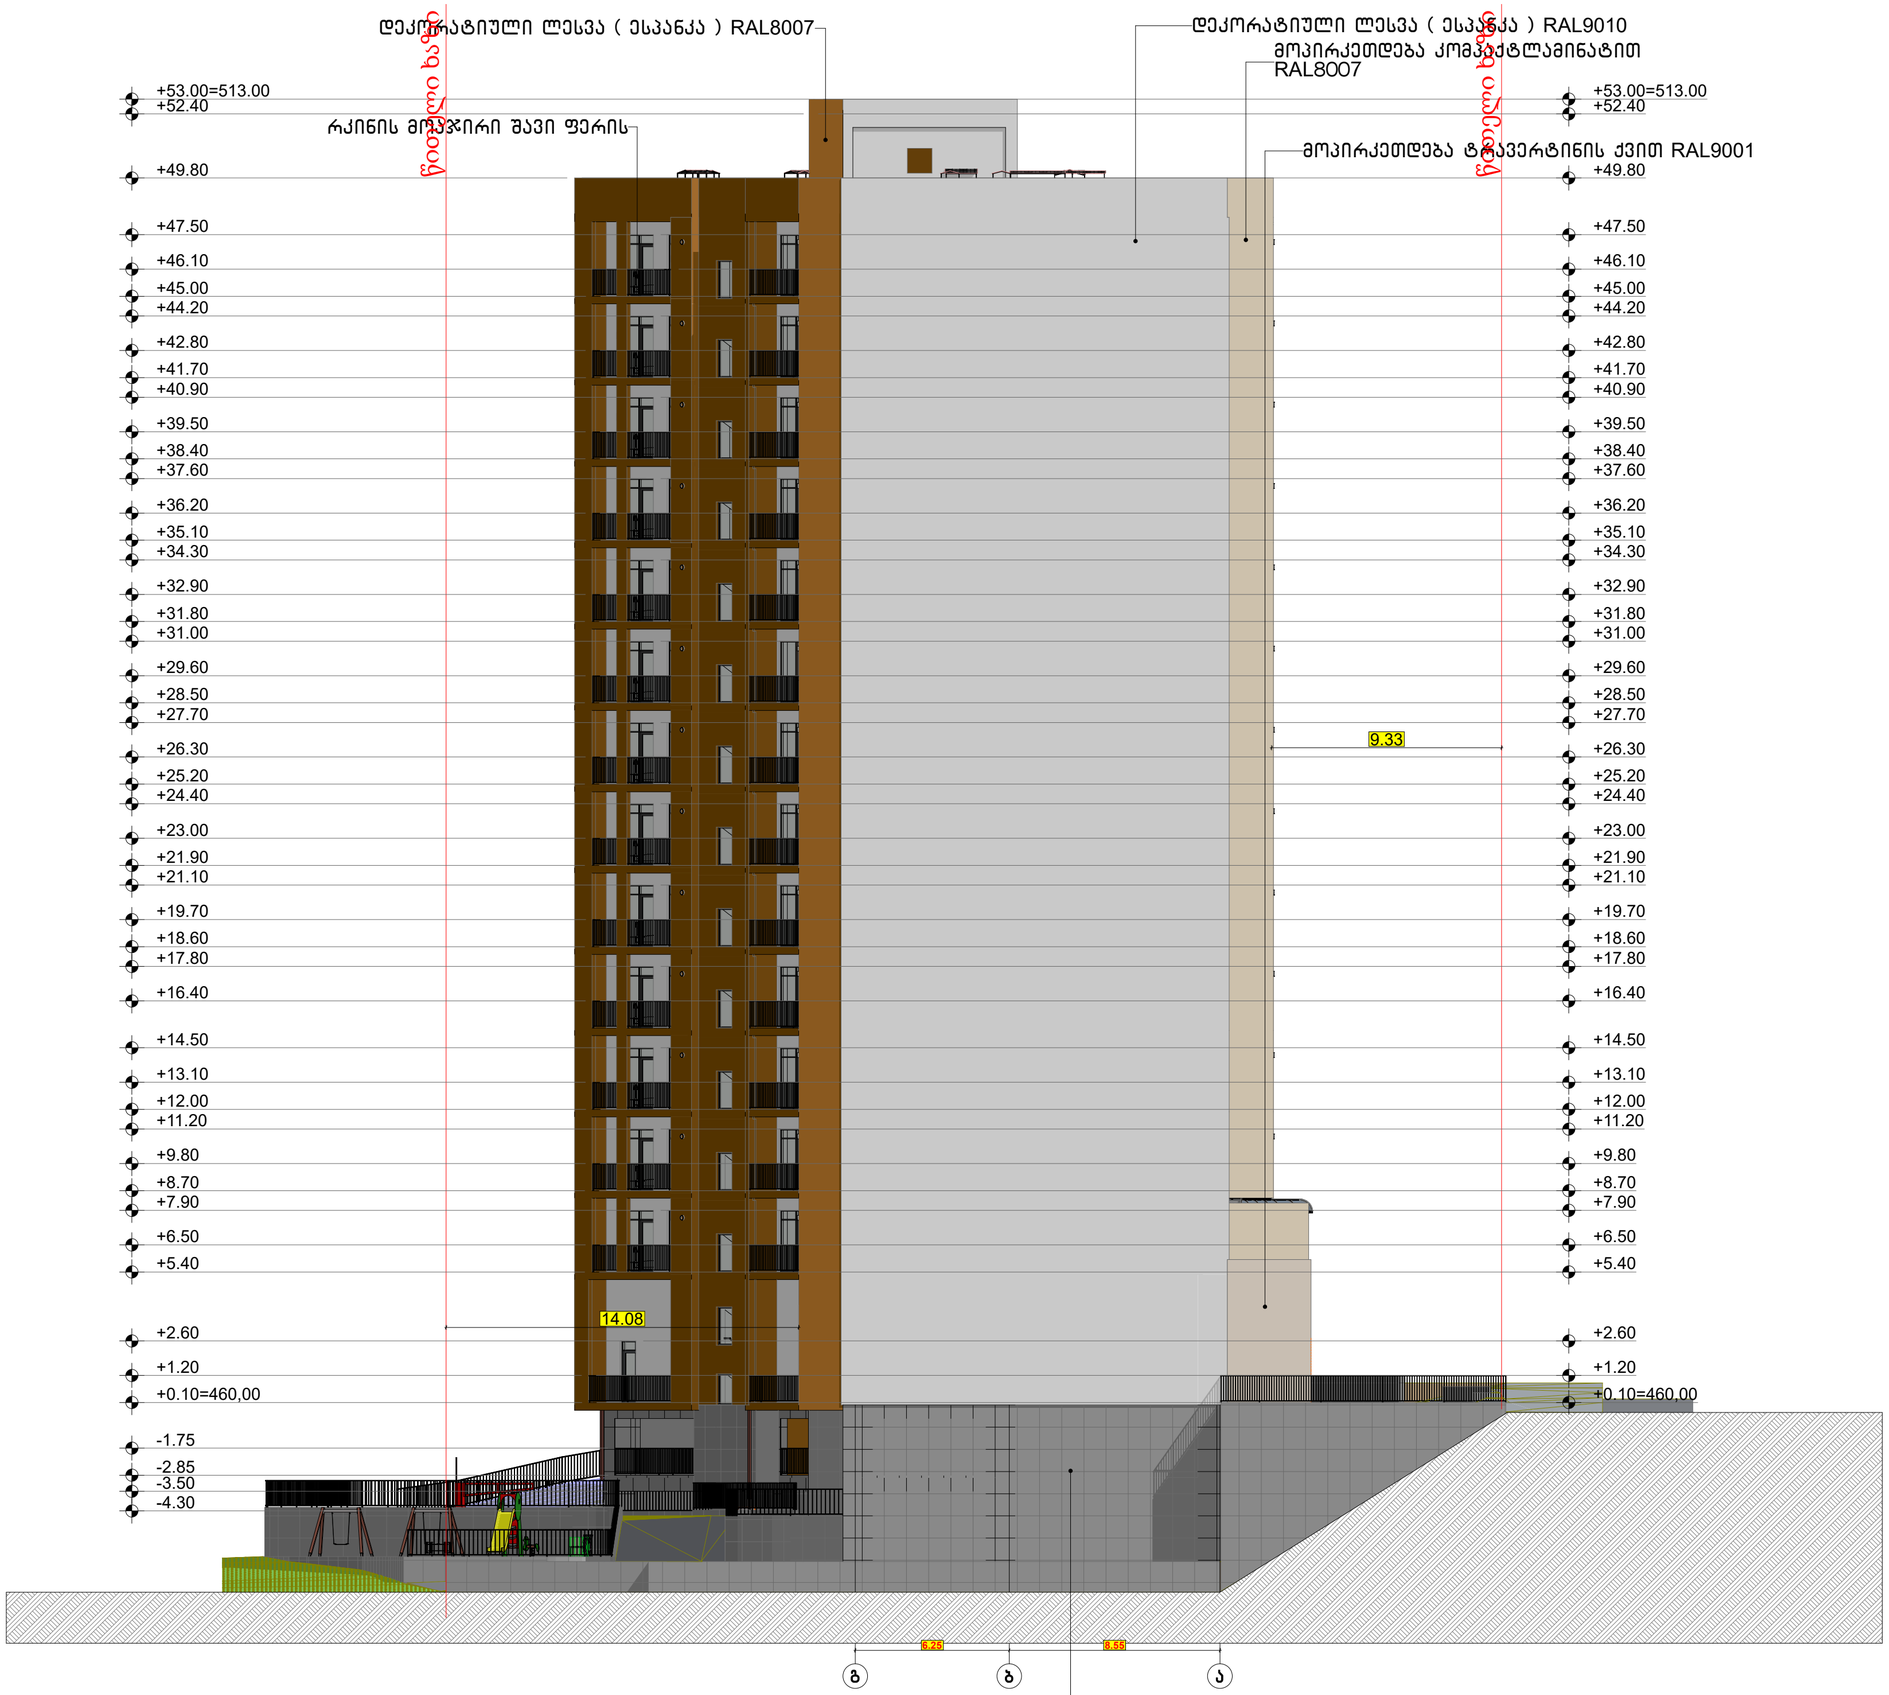

ფორმატი A-3	თბილისი 2024წ.	ფაილის სახელი
	დაკვეთა №	

შენობა ნაგებობის შენიშვნა:

მრავალბინიანი საცხოვრებელი სახლი

ფასადი ბ-ა ღერძებში მ 1:100

ტექ მაჩვენებლები

პირობითი ნიშნები:

- ნაკვეთის საზღვარი
- ჭრილის ხაზი
- არქიტექტურული ნიშნული

დამკვეთი : შპს ომან ჯგუფი

მის : ქალაქი თბილისი , დავით გურამიშვილის გამზირი N24 ს/კ 01.12.08.016.062


თარიღი		
კორექტირება		
№	კორექტირება	თარიღი
1		
2		
3		
4		
5		
6		

საპროექტო ორგანიზაცია

თანამდებობა	გვარი	ხელმოწერა
არქიტექტორი	დ.ომანაძე	
შემსრულა	დ.ომანაძე	

საპროექტო ლოგო	მისამართი
	ქ. თბილისი ცდალიანის 90

თარიღი	25.01.2024	
სტადია	ფორმატი	შეცდომები
პროექტი	A-3	A-000

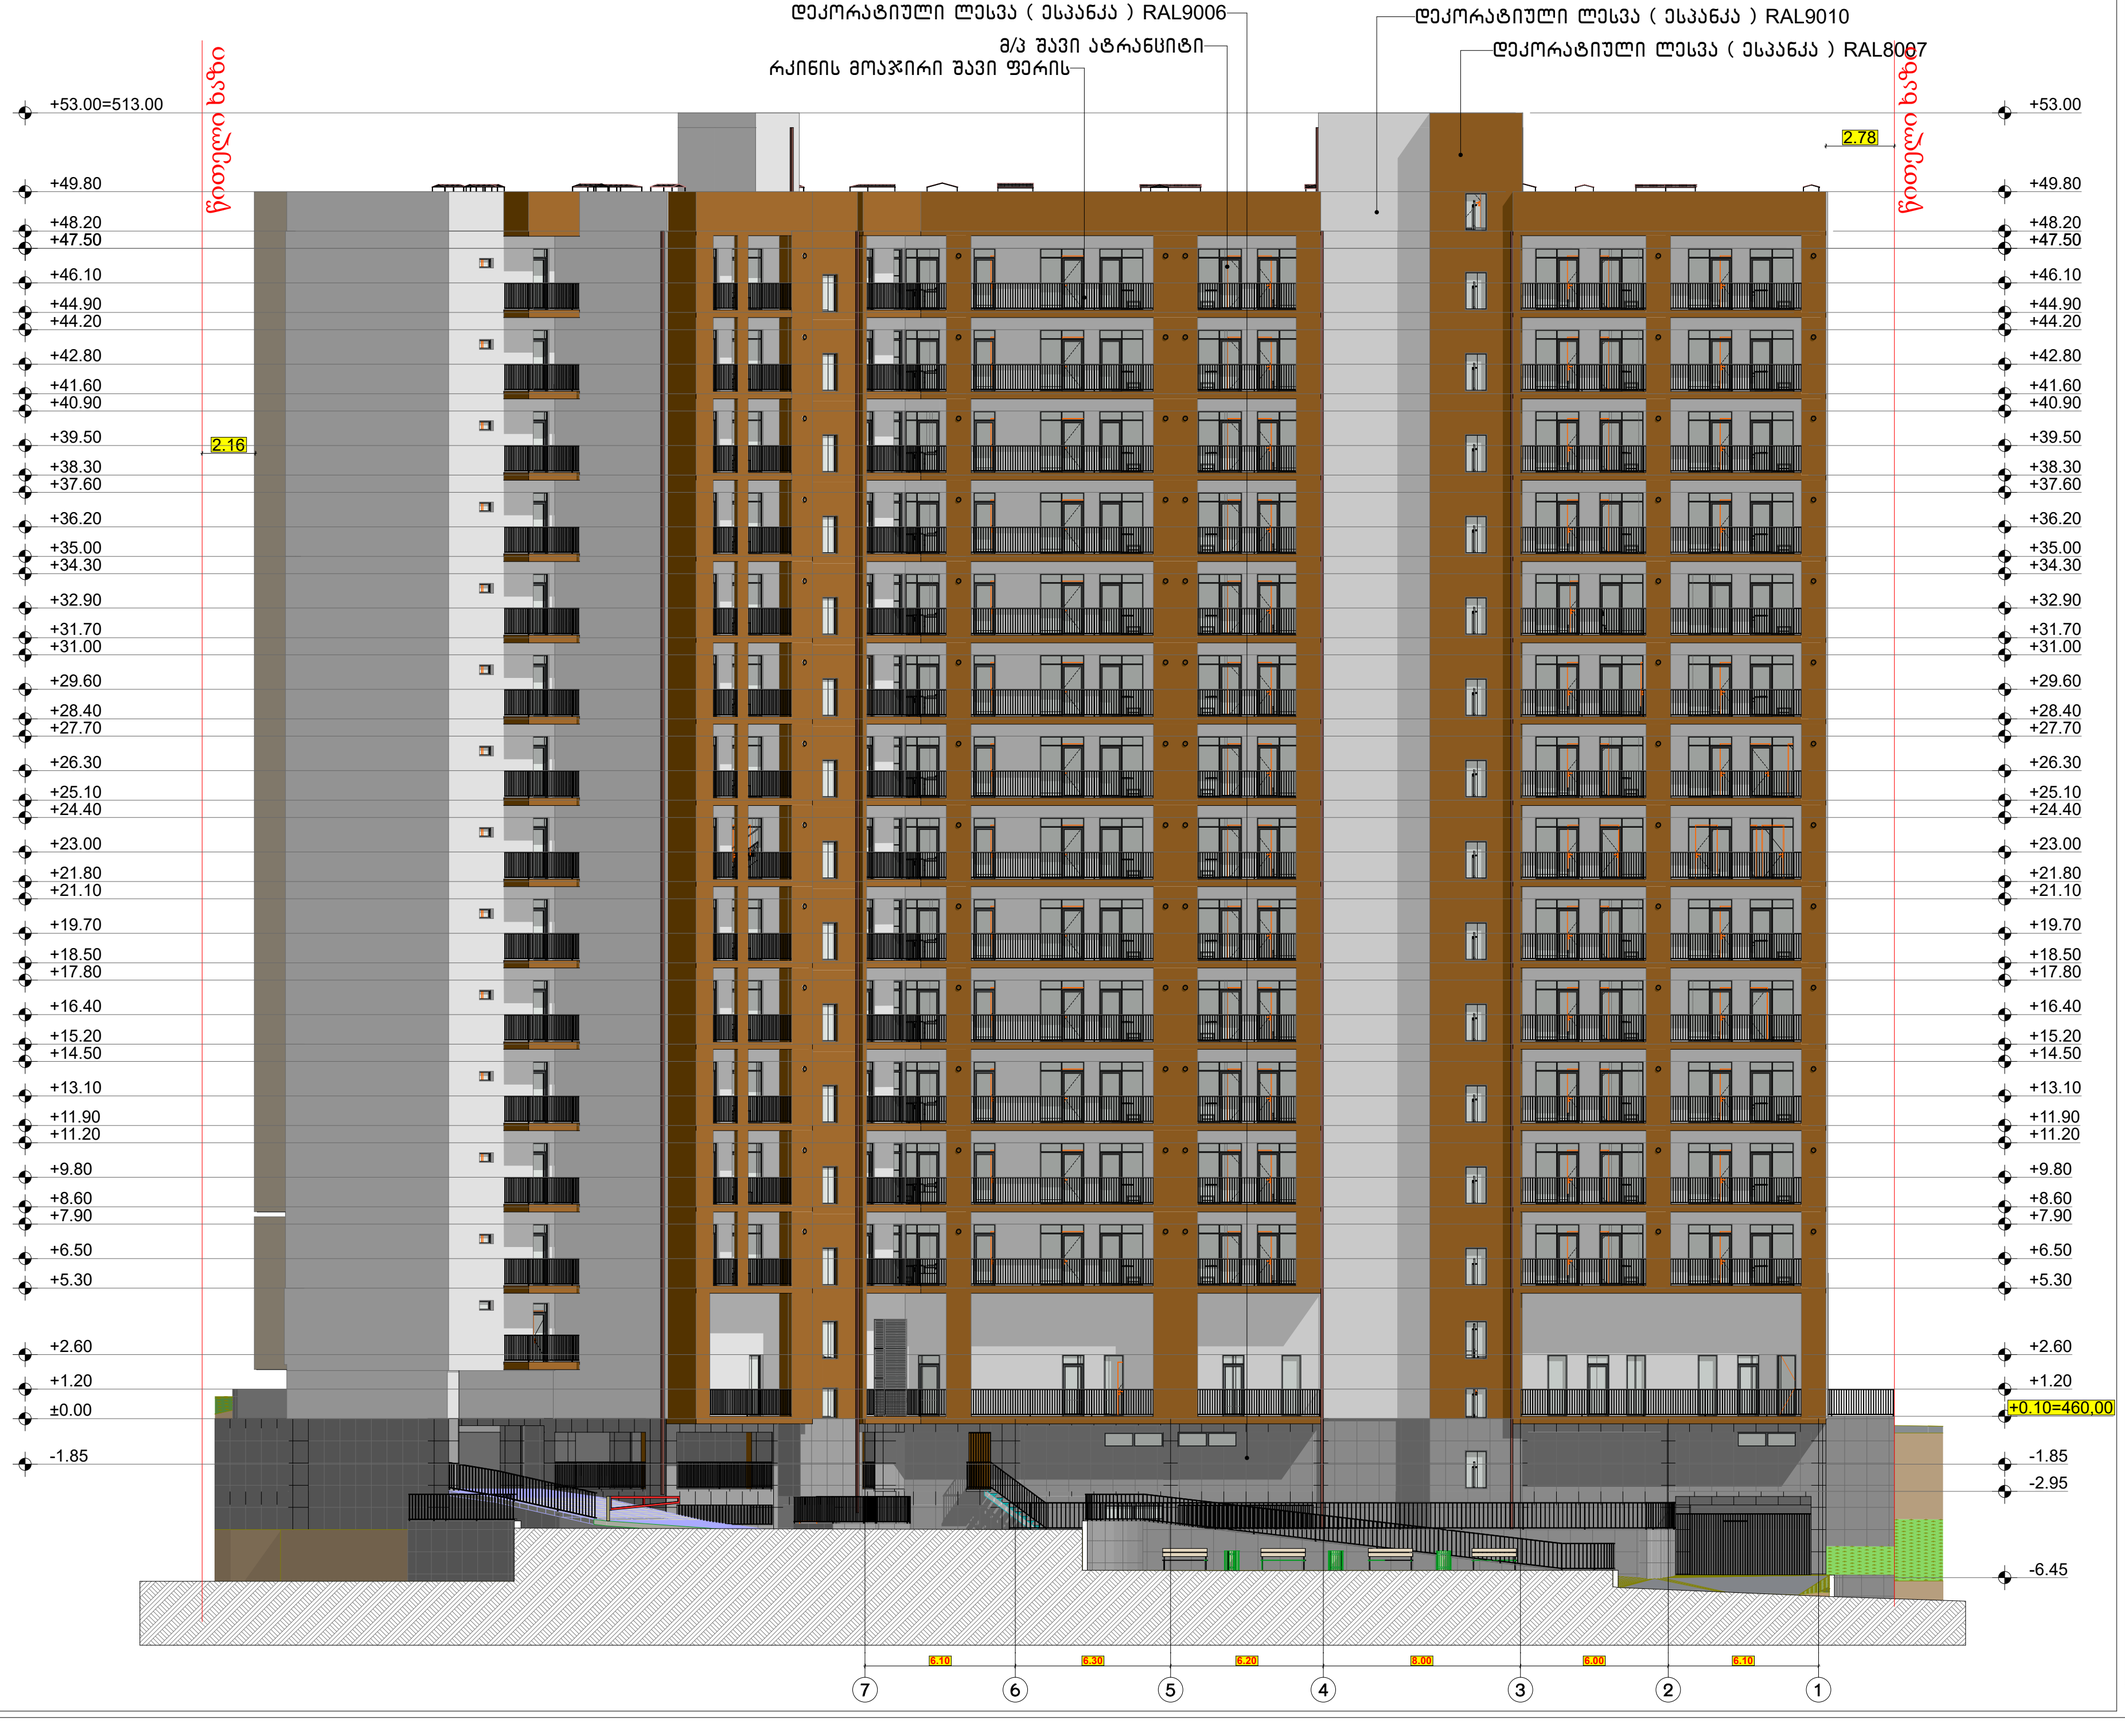

ფორმატი A-3	თბილისი 2024წ.	ფაილის სახელი
	დაკვეთა №	

შენობა ნაგებობის შენიშვნა:

მრავალბინიანი საცხოვრებელი სახლი

ფასადი 10-ა ლერძებში მ 1:100

ტექ მაჩვენებლები

პირობითი ნიშნები:

ნაკვეთის საზღვარი

ჭრილის ხაზი

არქიტექტურული ნიშნული

დამკვეთი : შპს ომან ჯგუფი

მის : ქალაქი თბილისი , დავით გურამიშვილის გამზირი N24 ს/კ 01.12.08.016.062


თარიღი		
კორექტირება		
№	კორექტირება	თარიღი
1		
2		
3		
4		
5		
6		

საპროექტო ორგანიზაცია

თანამდებობა	გვარი	ხელმოწერა
არქიტექტორი	დ.ომანაძე	
შემსრულა	დ.ომანაძე	

საპროექტო ლოგო	მისამართი
	ქ. თბილისი ცქალტუბოს 90

თარიღი	25.01.2024	
სტადია	ფორმატი	შეცვლები
პროექტი	A-3	A-000

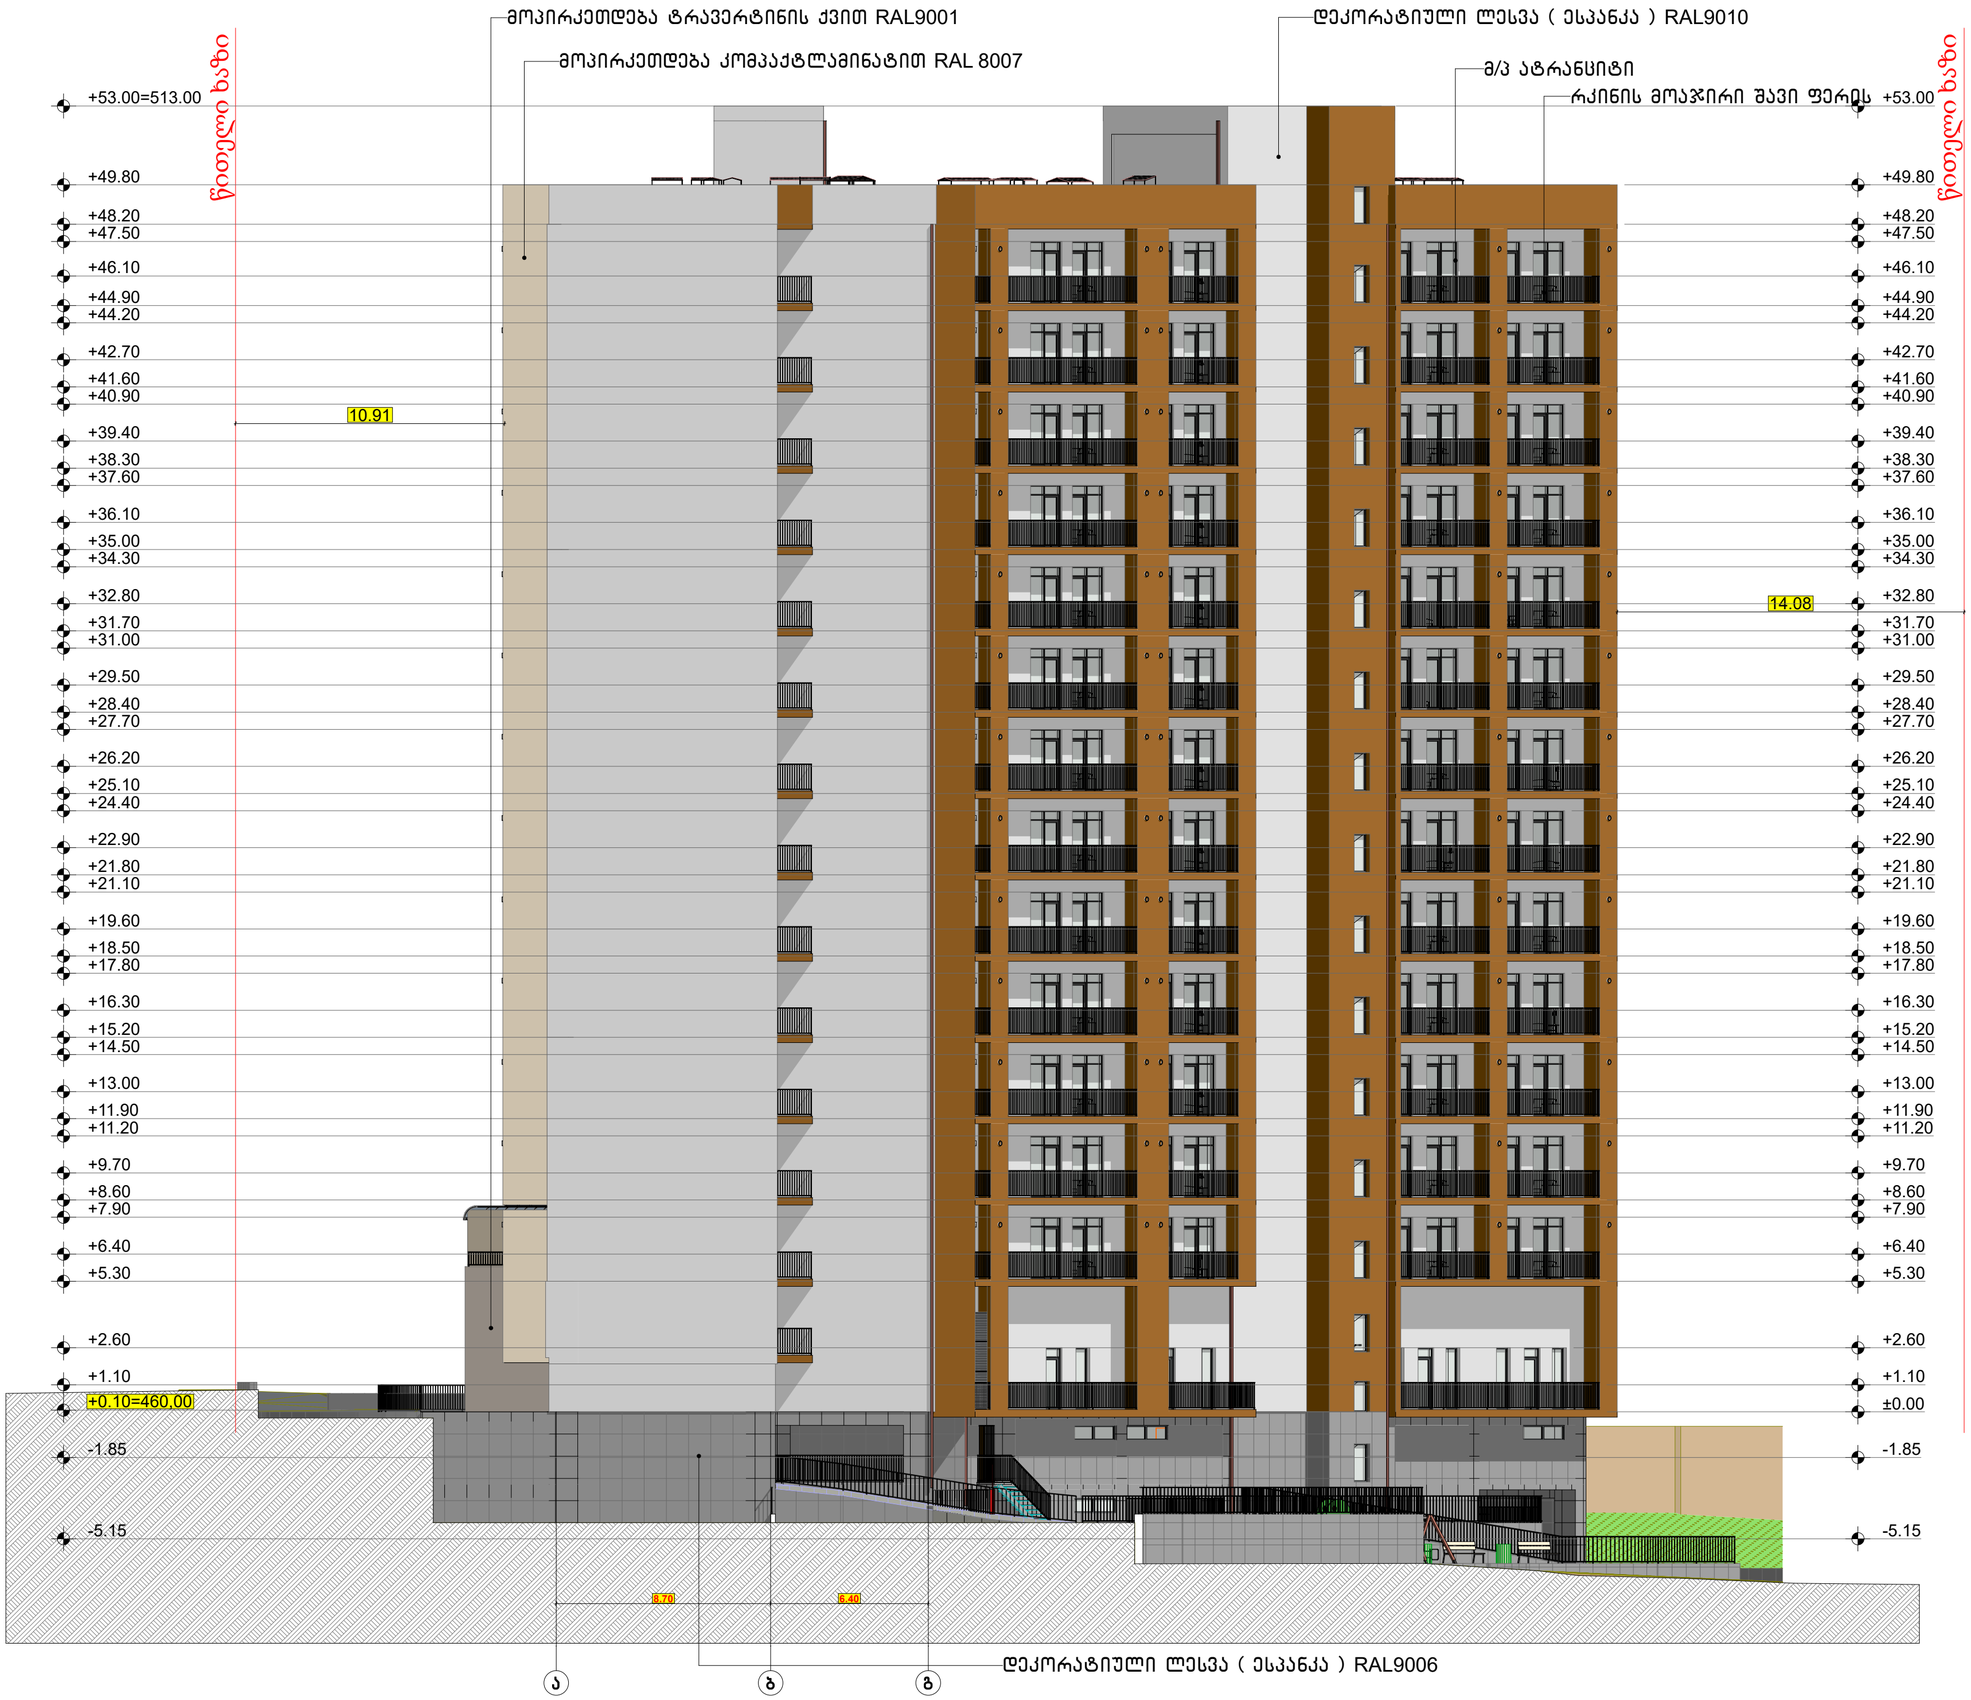

ფორმატი A-3	თბილისი 2024წ.	ფაილის სახელი
	დაკვეთა №	

შენობა ნაგებობის დანიშნულება:

მრავალბინიანი საცხოვრებელი სახლი

ფასადი ა-ბ ღერძებში მ 1:100

ტექ მაჩვენებლები

პირობითი ნიშნები:

ნაკვეთის საზღვარი

ჭრილის ხაზი

არქიტექტურული ნიშნული

დამკვეთი : შპს ომან ჯგუფი

მის : ქალაქი თბილისი , დავით გურამიშვილის გამზირი N24 ს/კ 01.12.08.016.062

თარიღი

კორექტირება

№	კორექტირება	თარიღი
1		
2		
3		
4		
5		
6		

საპროექტო ორგანიზაცია

თანამდებობა	გვარი	ხელმოწერა
არქიტექტორი	დ.ომანაძე	
შემსრულა	დ.ომანაძე	

საპროექტო ლოგო	მისამართი
	ქ. თბილისი ც.დადიანის 90

თარიღი	25.01.2024	
სტადია	ფორმატი	ფურცლები
პროექტი	A-3	A-000


კარის სპეციფიკაცია

დასახელება	კ-1	კ-2	კ-3	კ-3	კ-4	კ-5	კ-6	კ-7	კ-8	კ-9	კ-10	კ-11	კ-12	კ-13	კ-14	კ-15
მასალა	რკინის კარი	რკინის კარი	მდფ	რკინის კარი	მ/პ შავი ფერის	მ/პ შავი ფერის	რკინის კარი	მ/პ შავი ფერის	ალუმინის პროფი...	ალუმინის პროფი...	ალუმინის პროფი...	ალუმინის პროფი...	ალუმინის პროფი...	რკინის კარი	რკინის კარი	რკინის კარი
რაოდენობა	102	187	459	3	419	33	1	13	3	2	3	1	1	1	1	2
ზომები	1.00×2.20	1.00×2.20	0.90×2.20	0.90×2.20	1.80×2.50	0.90×2.50		1.40×2.50	5.90×4.00	5.60×4.00	5.70×4.00	4.00×4.00	6.00×4.00	1.50×2.20	0.80×2.20	1.00×2.20
გეგმა მ 1:100																
ნახაზი გალების რვენებით მ 1:100	2.20 / 1.00		2.20 / 0.90	2.20 / 0.90					4.00 / 5.90	4.00 / 5.60	4.00 / 5.70	4.00 / 4.00	4.00 / 6.00	2.20 / 1.50	2.20 / 0.80	2.20 / 1.00


ფანჯრის სპეციფიკაცია

დასახელება	ფ-1	ფ-2	ფ-3	ფ-4	ფ-5	ფ-6	ფ-7
მასალა	მ/პ შავი ფერის	მ/პ შავი ფერის	მ/პ შავი ფერის	მ/პ შავი ფერის	მ/პ შავი ფერის	მ/პ შავი ფერის	მ/პ შავი ფერის
რაოდენობა	5	30	7	14	13	1	2
ზომები	2,40×0,60	0,90×1,55	0,80×2,50	0,80×0,40	0,70×2,50	0,90×0,50	1,00×2,30
გეგმა მ 1:100							
ნახაზი გალების რვენებით მ 1:100	2,40 / 0,60		0,80 / 2,50	0,80 / 0,40		0,90 / 0,50	1,00 / 2,30

კვანძი №1 მ. 1:20

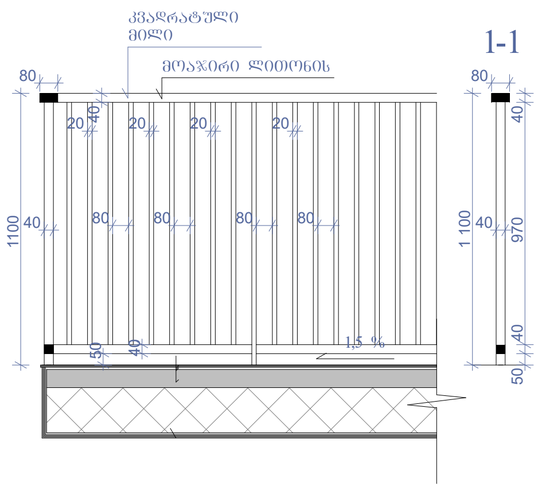

კვანძი №2 მ. 1:20

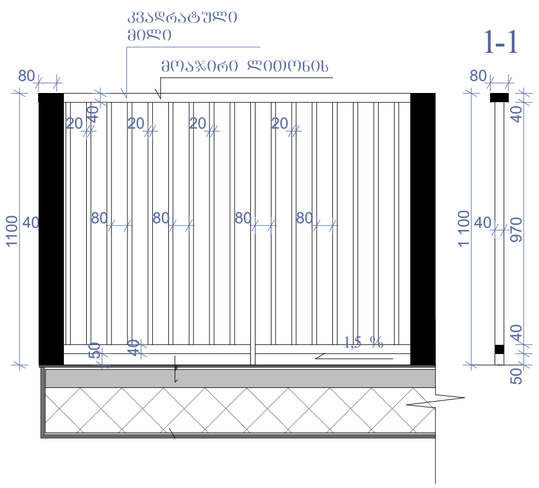

ფორმატი A-3 | თბილისი 2024წ. | დაკვეთა № | ფაილის სახელი

შენობა ნაგებობის შენიშვნა:

მრავალბინიანი საცხოვრებელი სახლი

კარ ფანჯრის სპეციფიკაცია

ტექ მახვენებლები

პირობითი ნიშნები:

- ნაკვეთის საზღვარი
- ჭრილის ხაზი
- არქიტექტურული ნიშნული

დამკვეთი : შპს ომან ჯაშში

მის : ქალაქი თბილისი , დავით გურამიშვილის გამზირი N24 ს/კ 01.12.08.016.062

თარიღი		
კორექტირება		
№	კორექტირება	თარიღი
1		
2		
3		
4		
5		
6		

საპროექტო ორგანიზაცია

თანაავტორი	გვარი	ხელმოწერა
არქიტექტორი	ლომანაძე	
შემსრულა	ლომანაძე	

საპროექტო ლოგო	მისამართი
	ქ. თბილისი ცალდიანის 90

თარიღი	25.01.2024	
სტადია	ფორმატი	ფურცლები
პროექტი	A-3	A-000