
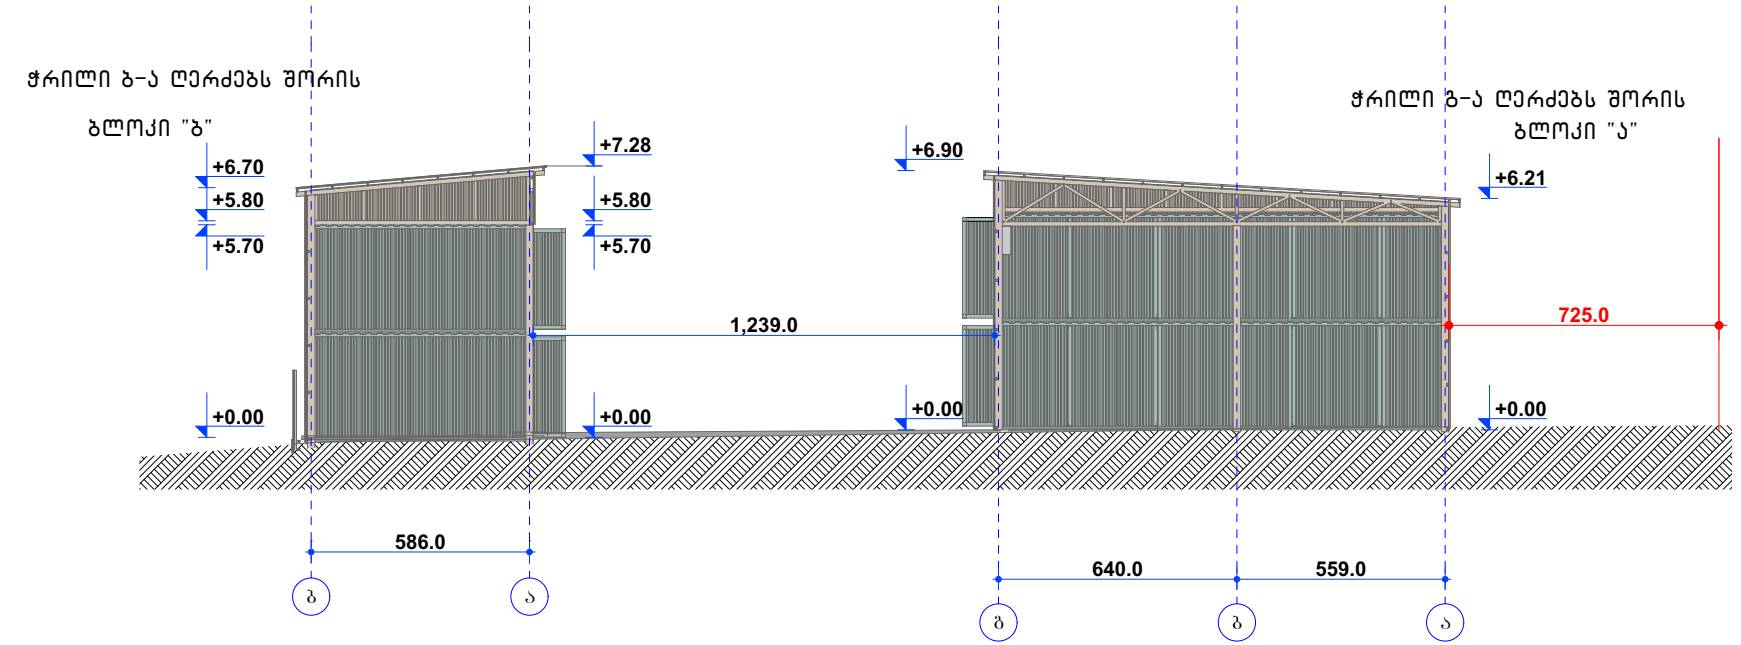


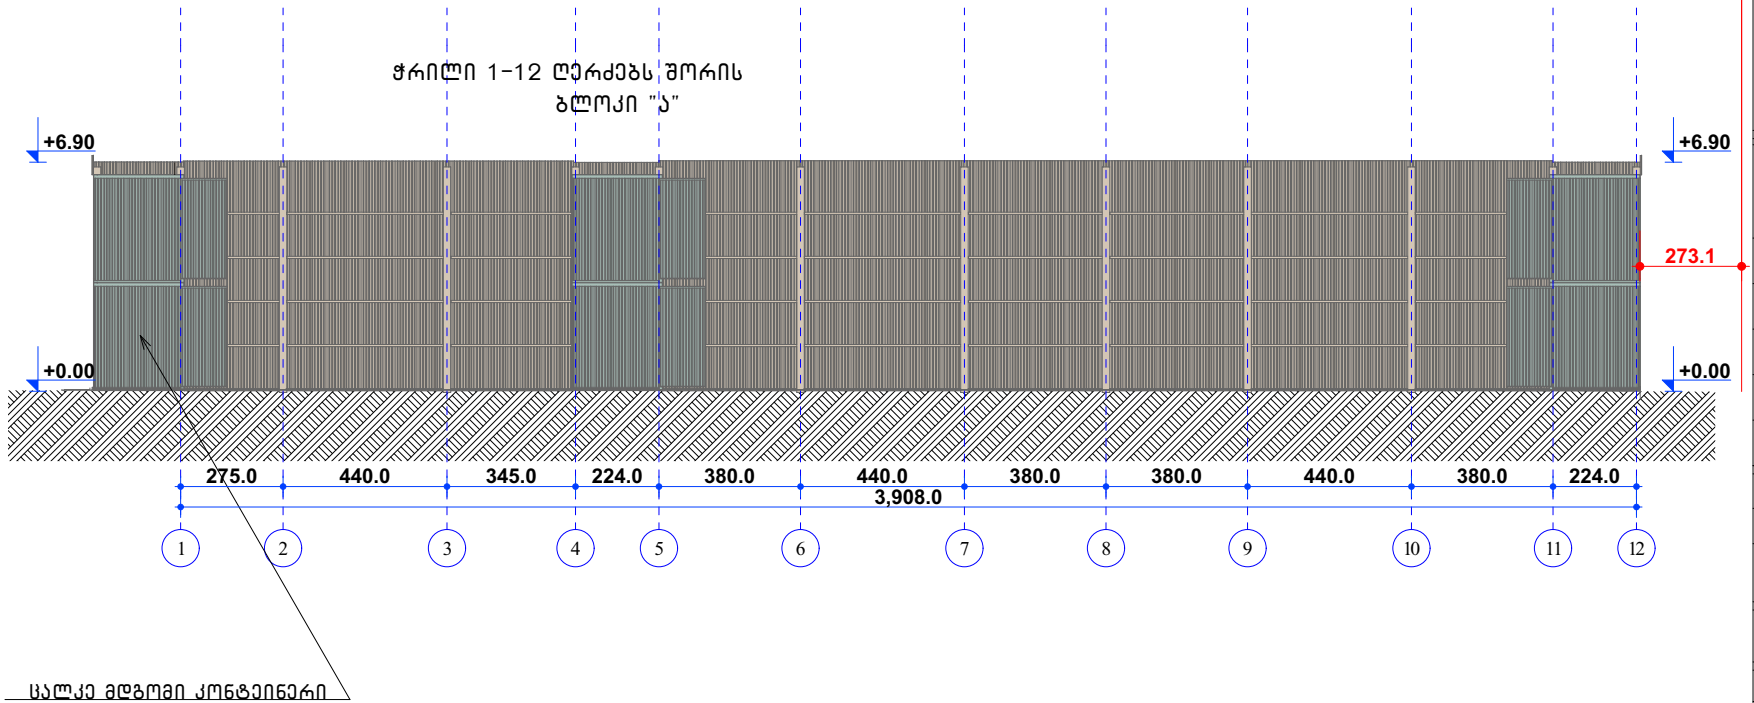

შენიშვნა
ნებისმიერი ცვლილება უნდა შეთანხმდეს პროექტის ავტორთან.

N	თარიღი	ინიც.	ცვლილების შინაარსი
4			
3			
2			
1			

ნახაზის შექმნის და ცვლილების ისტორია

პირობითი აღნიშვნები

1 ღერძის ხაზი

საკადასტრო საზღვარი

თანამდებობა	სახელი/გვარი	ხელმოწერა
დირექტორი	დავით ტყემალაძე	
ავტორი - პრ.მთ. არქიტექტორი	დავით ტყემალაძე	
არქიტექტორი	ნინო ფარცხალაძე	
არქიტექტორი		

არქიტექტურული ნაწილი

გეგმა

1 : 100	ობიექტი	№ 1
A 3	2025	A-303