


ჭრილი 1

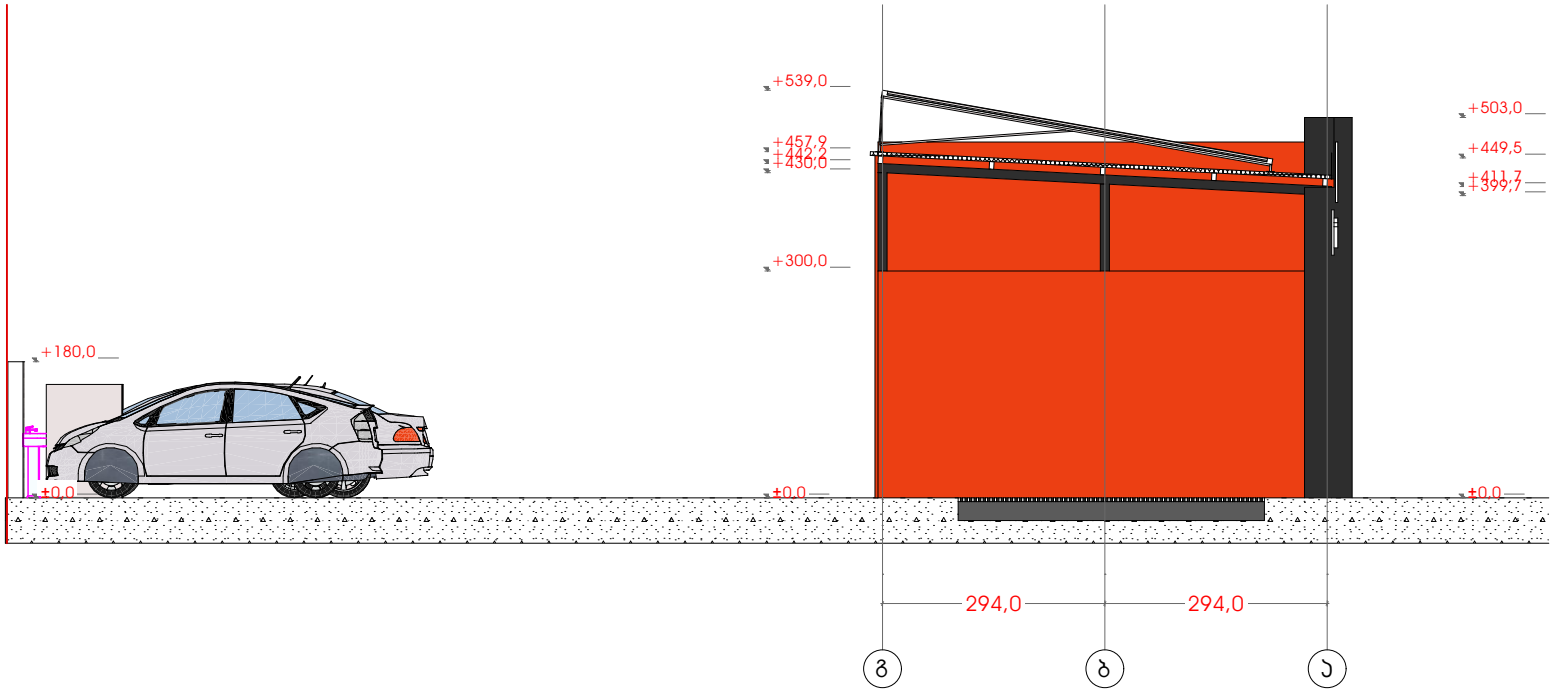

ჭრილი 2

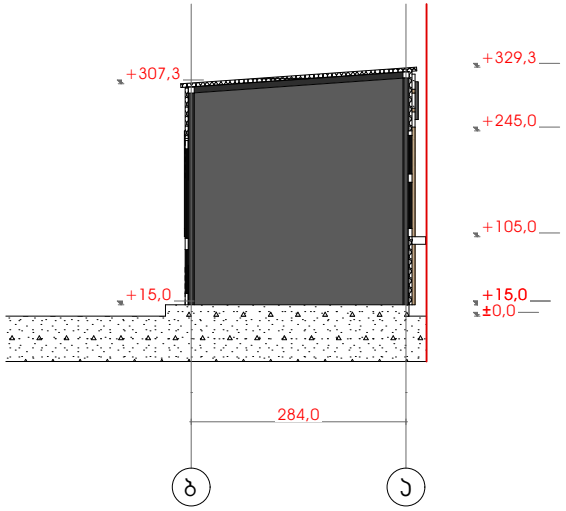

ჭრილი 3

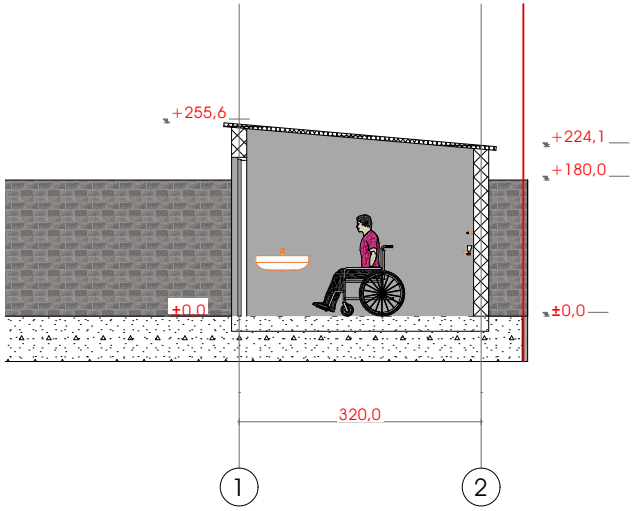

დამკვეთი	
ირაკლი აბუაშვილი	
პროექტის მდებარეობა / მისამართი	
თიანეთის მუნიციპალიტეტი, სოფელი ღულელები	
საკადასტრო კოდი	73.10.24.554
პროექტის სახელწოდება	
ინდივიდუალური ერთბინიანი საცხოვრებელის სახლი	
პირობითი აღნიშვნები	
საპროექტო ორგანიზაცია	
ინდ.მეწარმე თორნიკე ბენაშვილი	
საკონტაქტო ინფორმაცია	
ტელ: 599 45 04 34	
ს.კ - 01011086867	
ნახაზის / მოცემულობის დასახელება	
ჭრილები	
მასშტაბი	1:100
ფურცელი	
ფორმატი	
თარიღი	
სტადია	პროექტის შეთანხმება