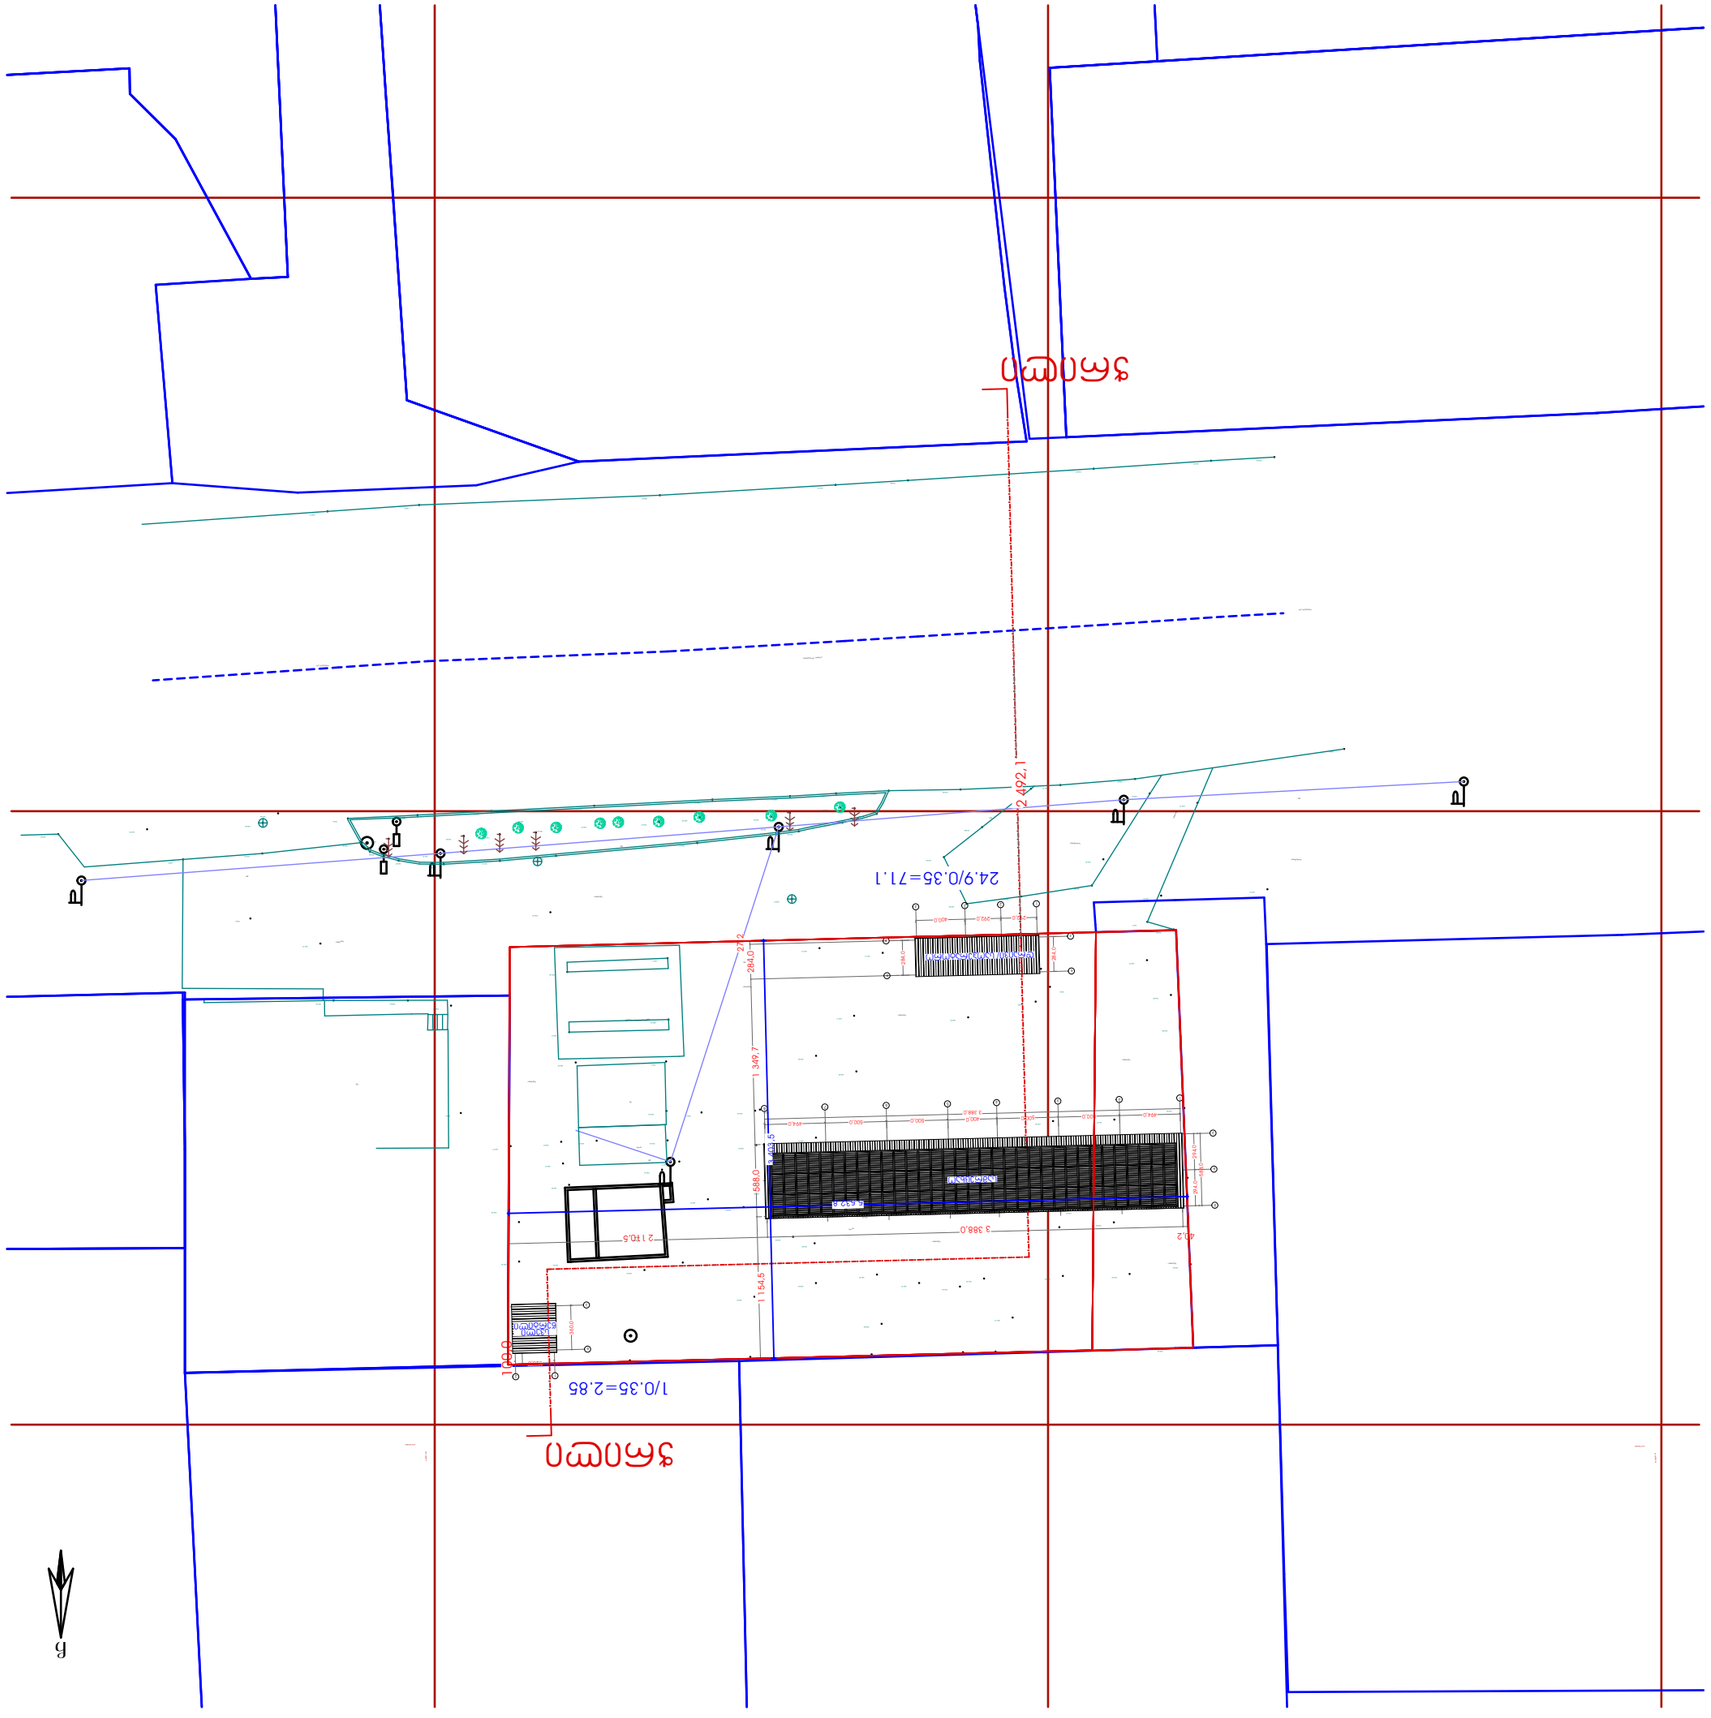

GSPublisherVersion 0.0.100.100

ტელ: 599 45 04 34

p.n - 01011086867

ინდ.მეწარმე თორნიკე
ბენაშვილი

საკონტაქტო
ინფორმაცია

დამკვეთი

საკადასტრო კოდი

პროექტის სახელწოდება

ავტოსამრეცხაო

პირობითი აღნიშვნები

ნახაზის / მოცემულობის დასახელება

მასშტაბი

ფორმატი

თარიღი

სტადია პროექტის შეთანხმება

ფურცელი

პროექტის მდებარეობა / მისამართი

1:100

შპს "ნბ-პეტროლ"

ქალაქი თბილისი,
დიდი ლილო

81.08.17.679
01.81.08.276.623

საპროექტო ორგანიზაცია

27,2

284,0 1 349,7 588,0 1 154,5

40,2
3 388,0 2 110,5

494,0 500,0 500,0 400,0 500,0 500,0 494,0

3 388,0

294,0 294,0

588,0

284,0

284,0

292,0 400,0 292,0

360,0

320,0

100,0

545.

545.2

54.9

545.

54.7

54.4

545.8

545.4

545.1

545.

545.8

545.6

545.

545.3

545.8

545.8

545.13

545.18

545.2 545.26

545.37

545.37

545.42

545.45

545.63

545.74

545.71

545.3

54.97

54.7
54.69

54.48
54.36
54.29

54.91 54.95

54.95

54.97

545.08

545.8
545.14

545.36
545.28

54.83

54.75

54.74

54.95

545.05

545.04

545.03

54.8

54.5

54.91
545.13

545.2

545.29

545.38

545.3
545.2

545.12

545.05

54.9

545.02
545.02

54.75

54.86

54.94

545.04
54.94

54.83

54.72

54.83

54.83

54.72

54.67

54.75

54.8 545.02

54.96

545.61

545.38

545.43

545.49

545.3

545.62

545.63

545.46

545.63

545.93

546.06

545.6

545.82

545.92 545.64

545.84

545.1

545.31

545.37 545.48

545.5
545.1

545.1

545.43

545.16

545.17

545.07

545.17

545.07

545.14

545.1

545.25

545.67

545.2 545.7

545.7

545.36

545.79

545.6

545.78

545.93

545.68

545.63

545.7

545.7

545.5
545.47
545.3

545.37

545.45

545.43

545.5

545.1

545.46

545.74

545.68 545.78

545.62

545.42

545.43

545.69

4960.00
4615750.00

49670.00
4615750.00

s.
n.

ს. მოხრეშილი ნ.

ბეტ.ფილა

მოხრეშილი

ბეტ.ფილა

ბეტ.ფილა

ბეტ.ფილა

ბეტ.ფილა

ბეტ.ფილა

ბეტ.ფილა

ბეტ.ფილა

ბეტ.ფილა

ასფალტის გზა

ასფალტის გზა

ბენზინ გასამართი სადგური

1qa

fard.

საწვავის
ავზები
fard.

ჯიხური ფარდული

2qa

el

el

el

el

el

el

კახეთის გზატკეცილი

C

1/0.35=2.85

24.9/0.35=71.1

1

a
a

b
b

2 3

1 2 3 4 5 6 7 8

a

b

g

3

1

a

b

2

ჭრილი

ჭრილი

3 403,5

5 532,8

2 492,1

სამრეცხაო

სველი წერტილი

დრაივი/ საოპერატორო

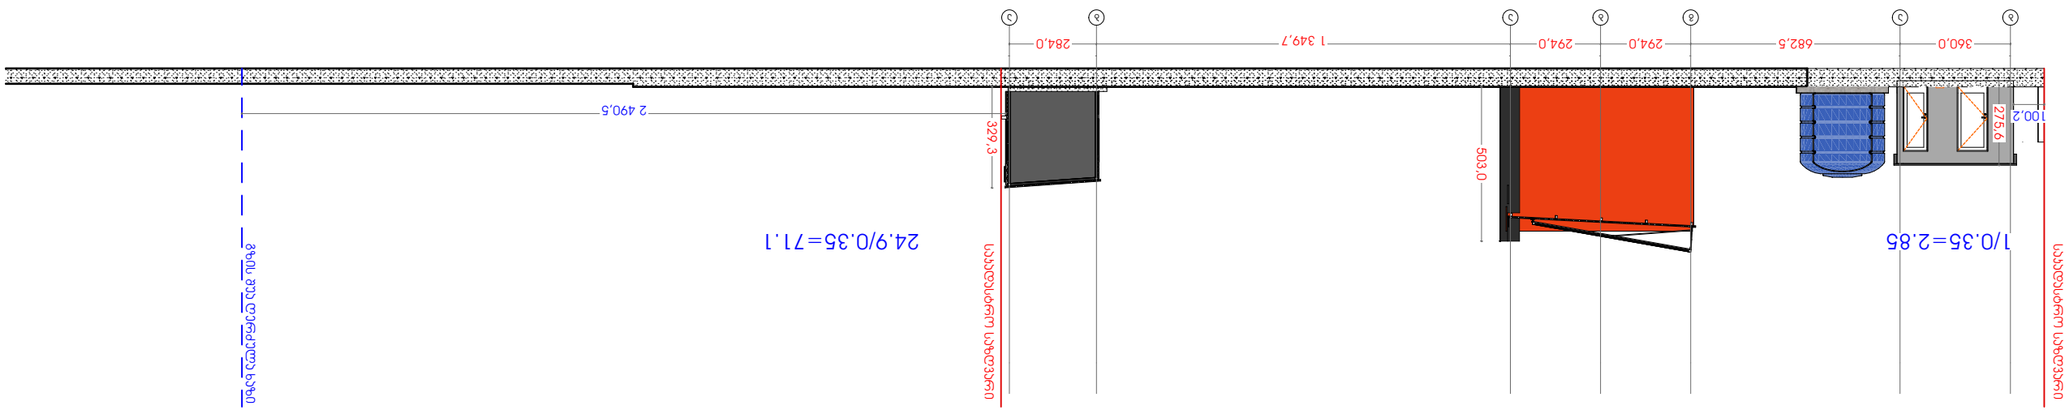

GSPublisherVersion 0.0.100.100

ტელ: 599 45 04 34

p.n - 01011086867

ინდ.მეწარმე თორნიკე
ბენაშვილი

საკონტაქტო
ინფორმაცია

დამკვეთი

საკადასტრო კოდი

პროექტის სახელწოდება

ავტოსამრეცხაო

პირობითი აღნიშვნები

ნახაზის / მოცემულობის დასახელება

მასშტაბი

ფორმატი

თარიღი

სტადია პროექტის შეთანხმება

ფურცელი

პროექტის მდებარეობა / მისამართი

1:100

შპს "ნბ-პეტროლ"

ქალაქი თბილისი,
დიდი ლილო

81.08.17.679
01.81.08.276.623

საპროექტო ორგანიზაცია

b

a

g

b

a

b

a

360,0 682,5 294,0 294,0

1 349,7 284,0

100,2

275,6

503,0
329,3
2 490,5

გზის შუა ღერძულა ხაზი

საკადასტრო საზღვარი

საკადასტრო საზღვარი

1/0.35=2.85 24.9/0.35=71.1