

სამრეცხაო


ფასადი 1-8

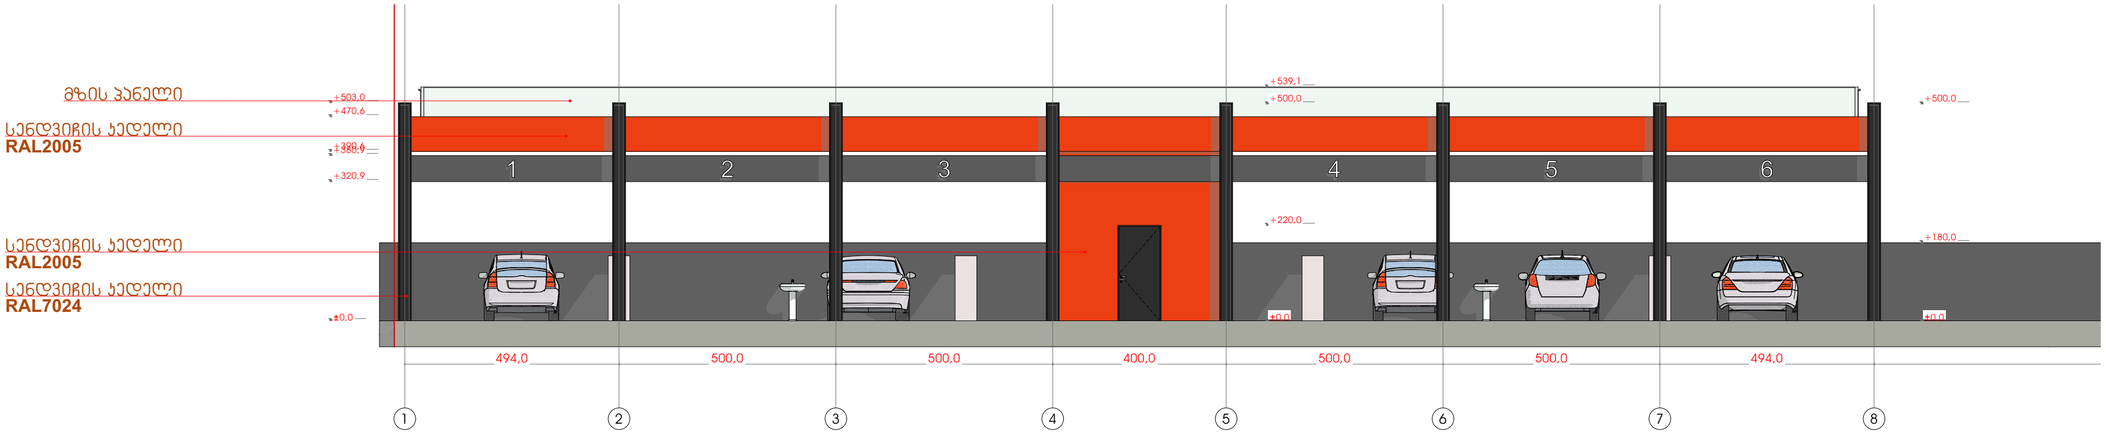


ფასადი 8-1

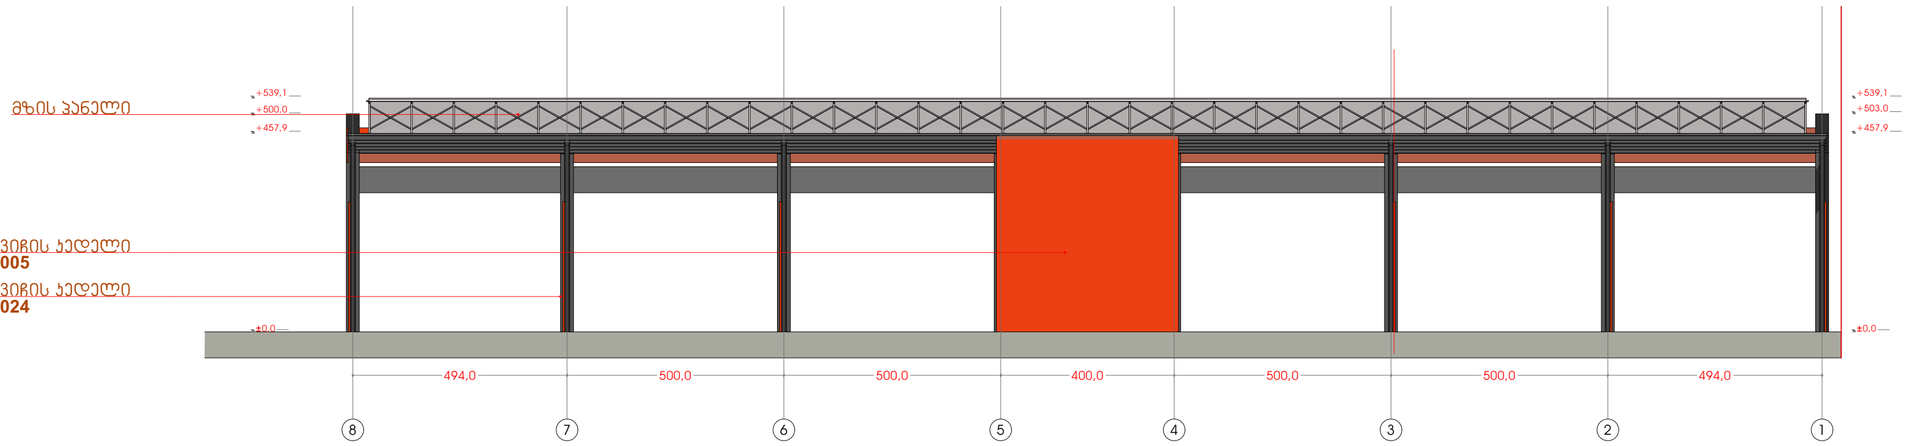

ფასადი გ-ა

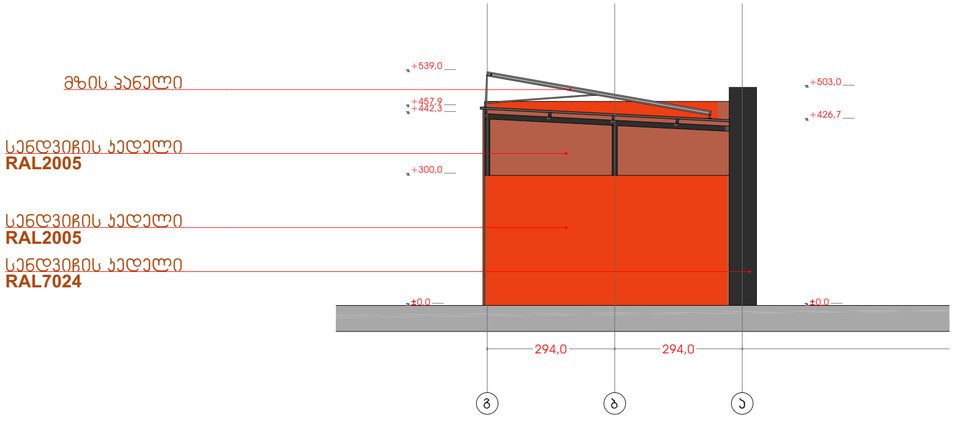

ფასადი ა-გ

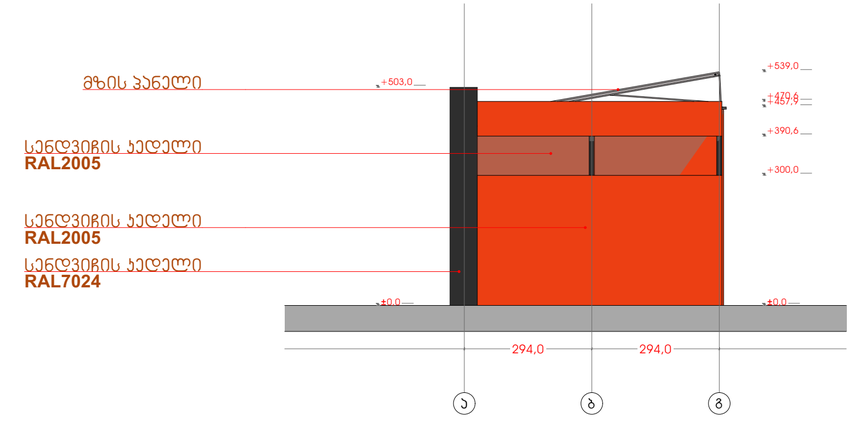

დამკვეთი

შპს "ნა-პეტროლ"

პროექტის მდებარეობა / მისამართი

ქალაქი ობილისი, დიდი დიღომი

საკადასტრო კოდი	81.08.17.479 01.81.08.276.623

პროექტის სახელწოდება

ავტოსამრეცხაო

პირობითი აღნიშვნები

საპროექტო ორგანიზაცია

ინდ.მენარმე თორნიკე ბენაშვილი

საკონტაქტო ინფორმაცია

ტელ: 599 45 04 34


ს.კ - 01011086867

ნახაზის / მოცემულობის დასახელება


მასშტაბი	1:100
ფურცელი	
ფორმატი	
თარიღი	
სტატუსი	პროექტის მეთანხმება

დრაივი/საოპერატორო


ფასადი 1-4

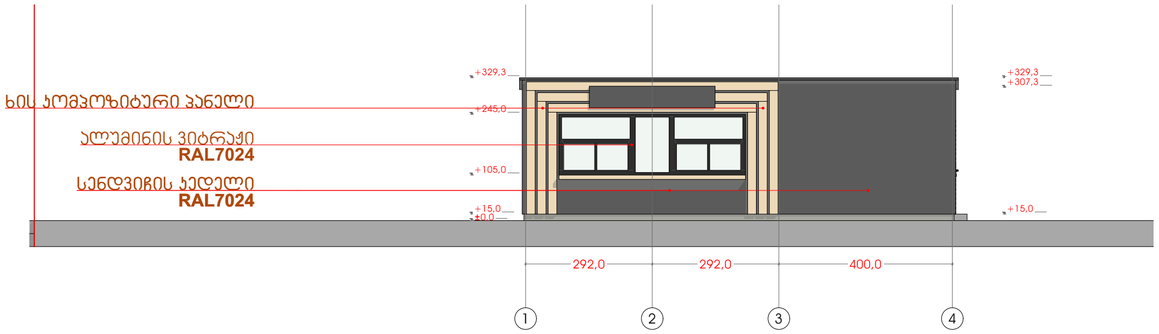


ფასადი ა-ბ

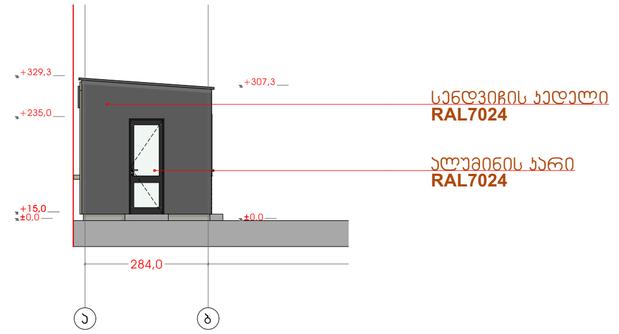

ფასადი 4-1

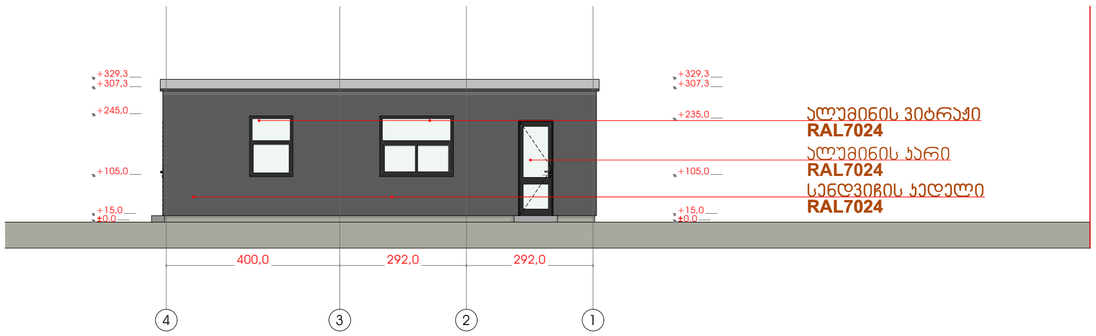


ფასადი ბ-ა

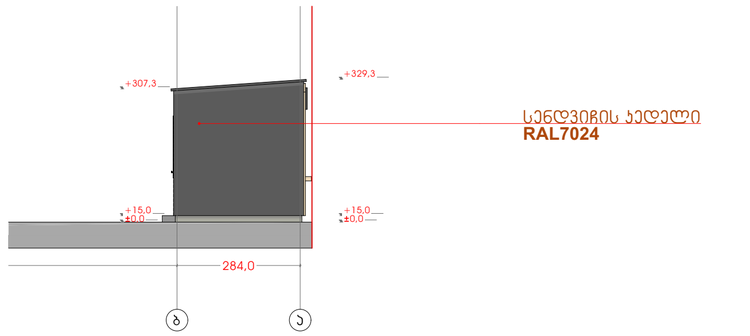


სველი წერტილი


ფასადი ბ-ა

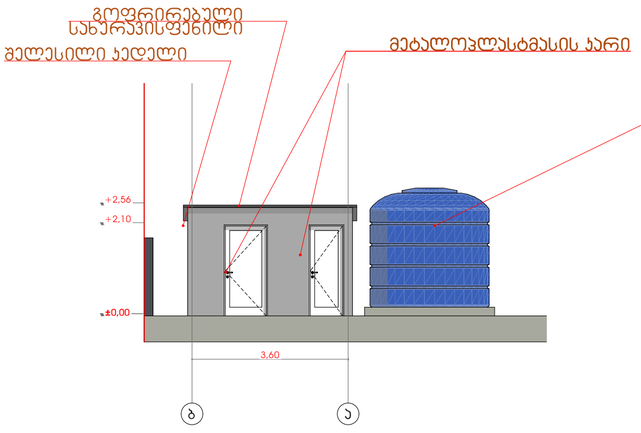


ფასადი 2-1

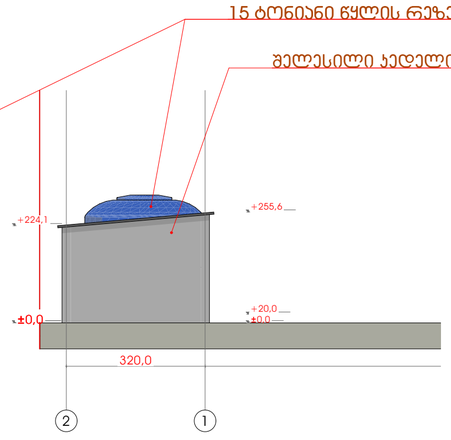

ფასადი 1-2

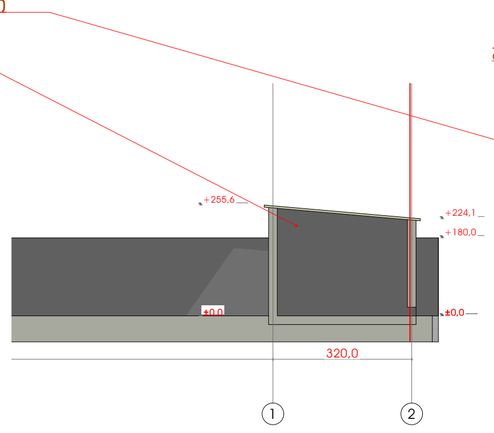

ფასადი ა-ბ

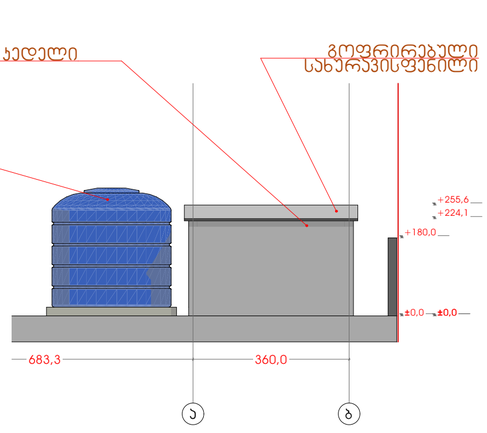

დამკვეთი	
შპს "ნა-პეტროლ"	
პროექტის მდებარეობა / მისამართი	
ქალაქი ოზურგეთი, დიდი ტესლო	
საკადასტრო კოდი	81.08.17.679 01.81.08.276.623
პროექტის სახელწოდება	
აგტოსამრეცხაო	
პირობითი აღნიშვნები	
საპროექტო ორგანიზაცია	
ინდ.მენარმე თორნიკე ბანაშვილი	
საკონტაქტო ინფორმაცია	
ტელ: 599 45 04 34	
ს.კ - 01011086867	
ნახაზის / მრცემლობის დასახელება	
მასშტაბი	1:100
ფერცლის	
ფორმატი	
თარიღი	
სტადია	პროექტის შეთანხმება