

N

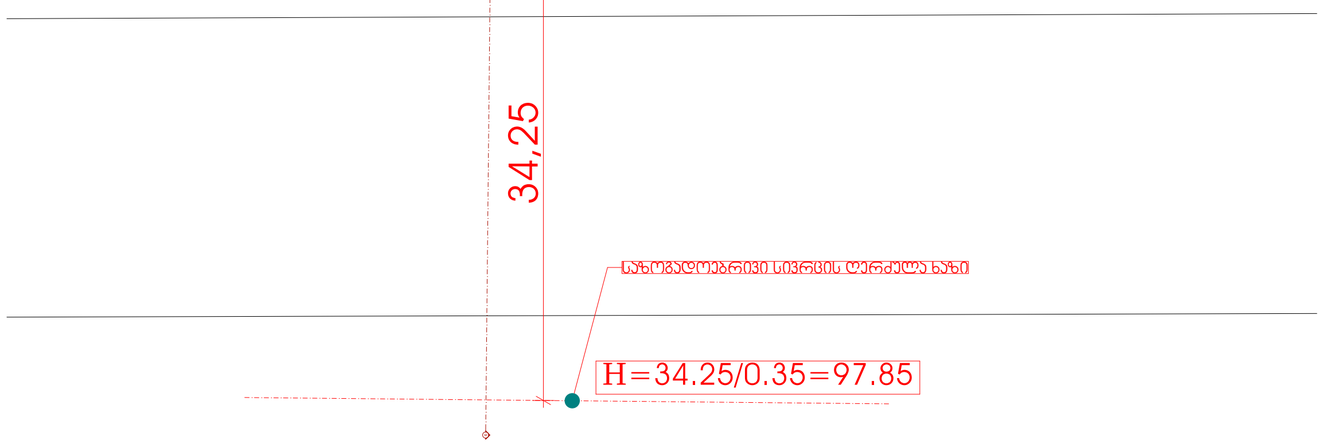

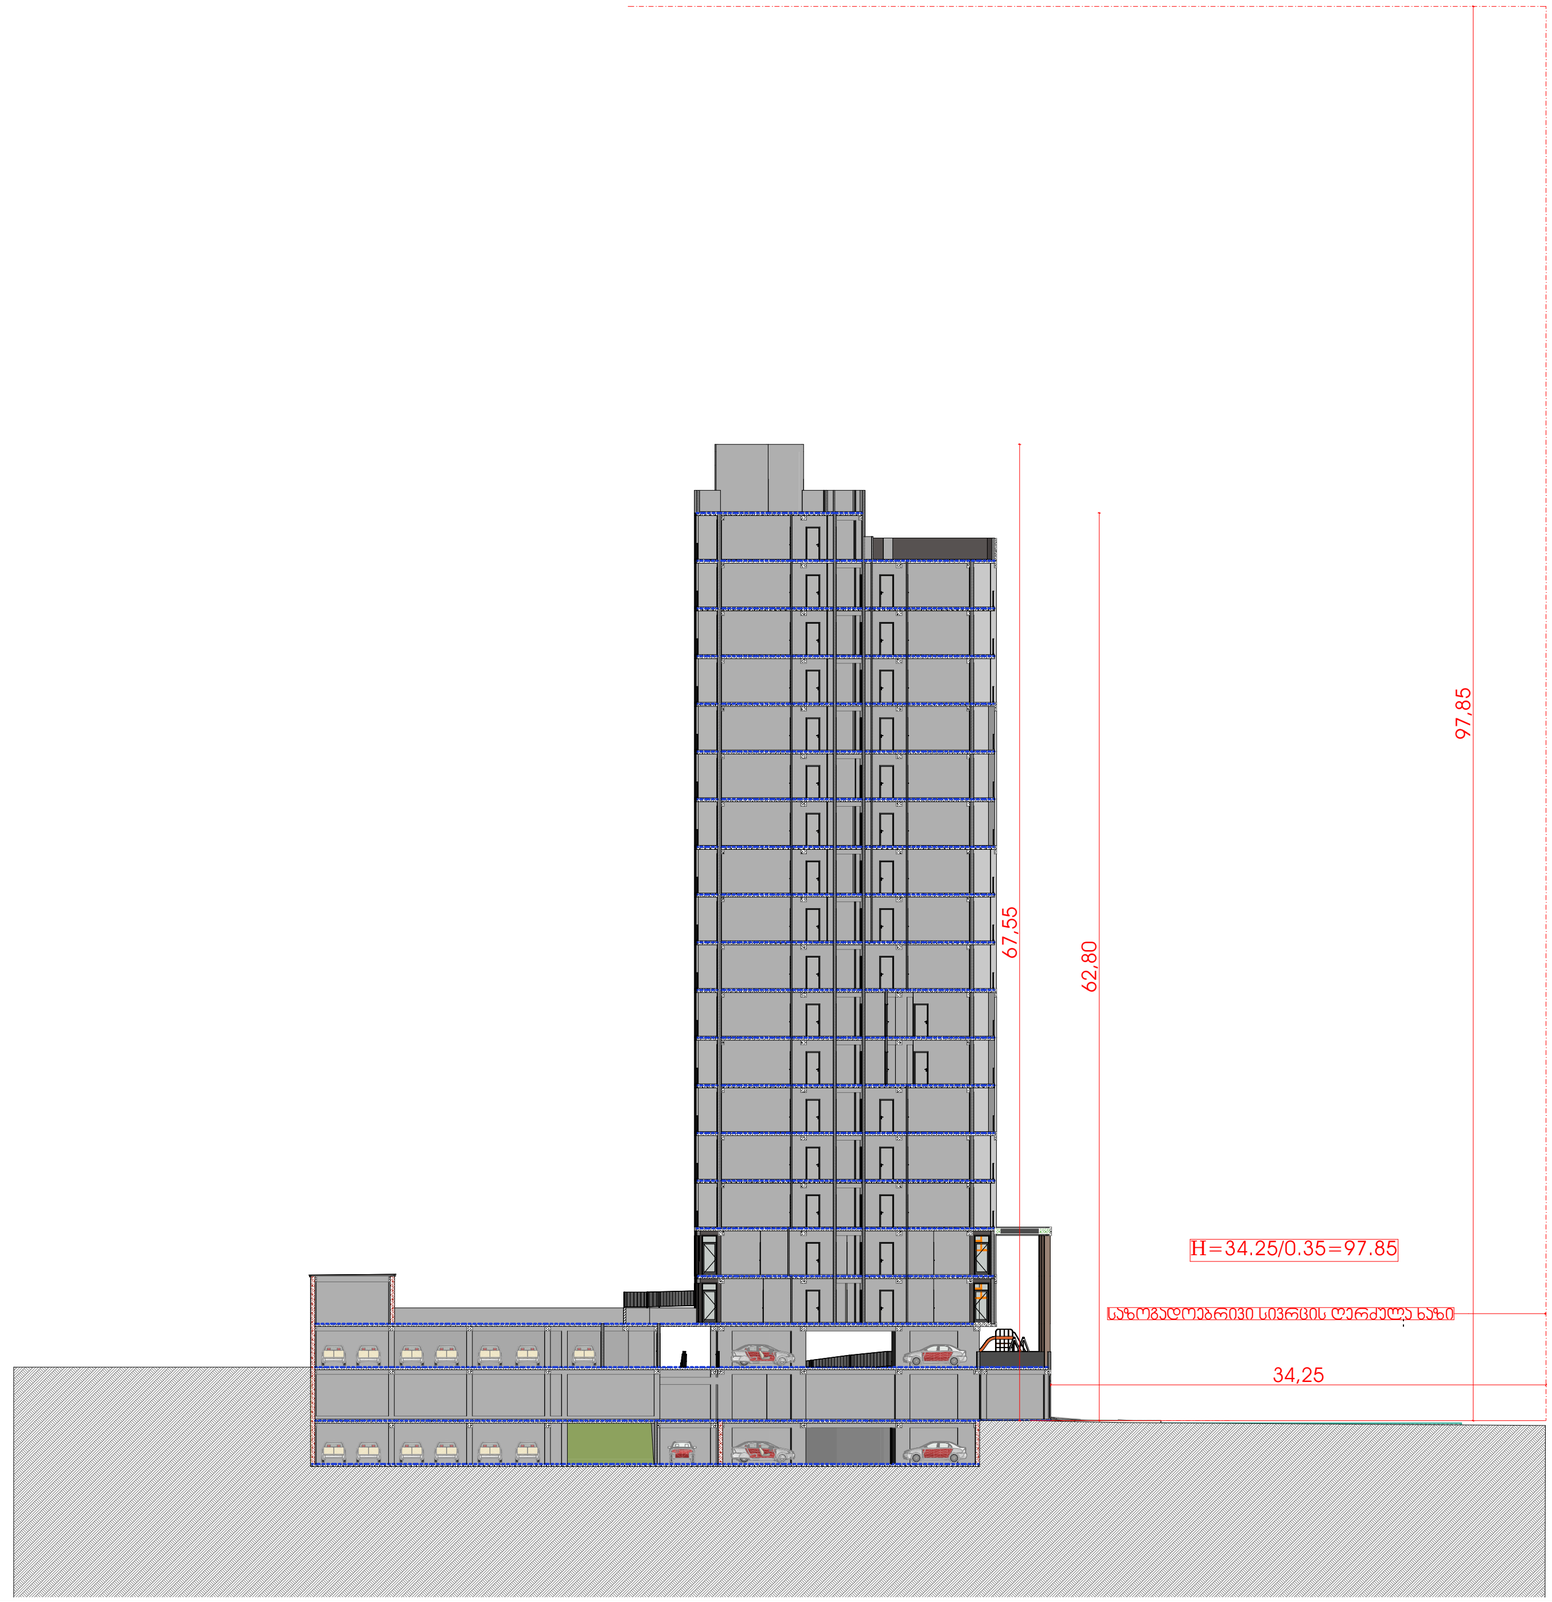

Pillar სამგორი	ბლოკის კედელი რკინა ბეტონის კედელი რკინა ბეტონის სვეტი გათბობის გარე აგრეგატი გაგრილების გარე აგრეგატი	მთავარი არქიტექტორი:	ხატია ხვედელიძე	პროექტის დასახელება:	მრავალბინიანი საცხოვრებელი სახლი	მისამართი: ქ. თბილისი, ჯახეთის გზადჯვცილი, რკინიგზის სახლი№1/მიმდებარედ	ფურცლის ნომერი A.01.8.1
		შემსრულებელი არქიტექტორი:	ანა ბუცხრიკიძე	ნახაზის სახელი:	სიმაღლის განმსაზღვრელი გეგმა	მასშტაბი: 1:300 / ფორმატი: A2 / თარიღი: 13.08.2026	



Pillar
სამგოხი

- ბლოკის კედელი
- რკინა ბეტონის კედელი
- რკინა ბეტონის სვეტი
- გათბობის გარე აგრეგატი
- გაგრილების გარე აგრეგატი

მთავარი არქიტექტორი:	ხატია ხვედელიძე	პროექტის დასახელება:	მრავალბინიანი საცხოვრებელი სახლი	მისამართი: ქ. თბილისი, კახეთის გზადაქცილი, რკინიგზის სახლი№1/მიმდებარედ	ფურცლის ნომერი A.01.8.2
შემსრულებელი არქიტექტორი:	ანა ბუცხრიკიძე	ნახაზის სახელი:	სიმაღლის განმსაზღვრელი ჭრილი	მასშტაბი: 1:300 / ფორმატი: A2 / თარიღი: 13.08.2026	