
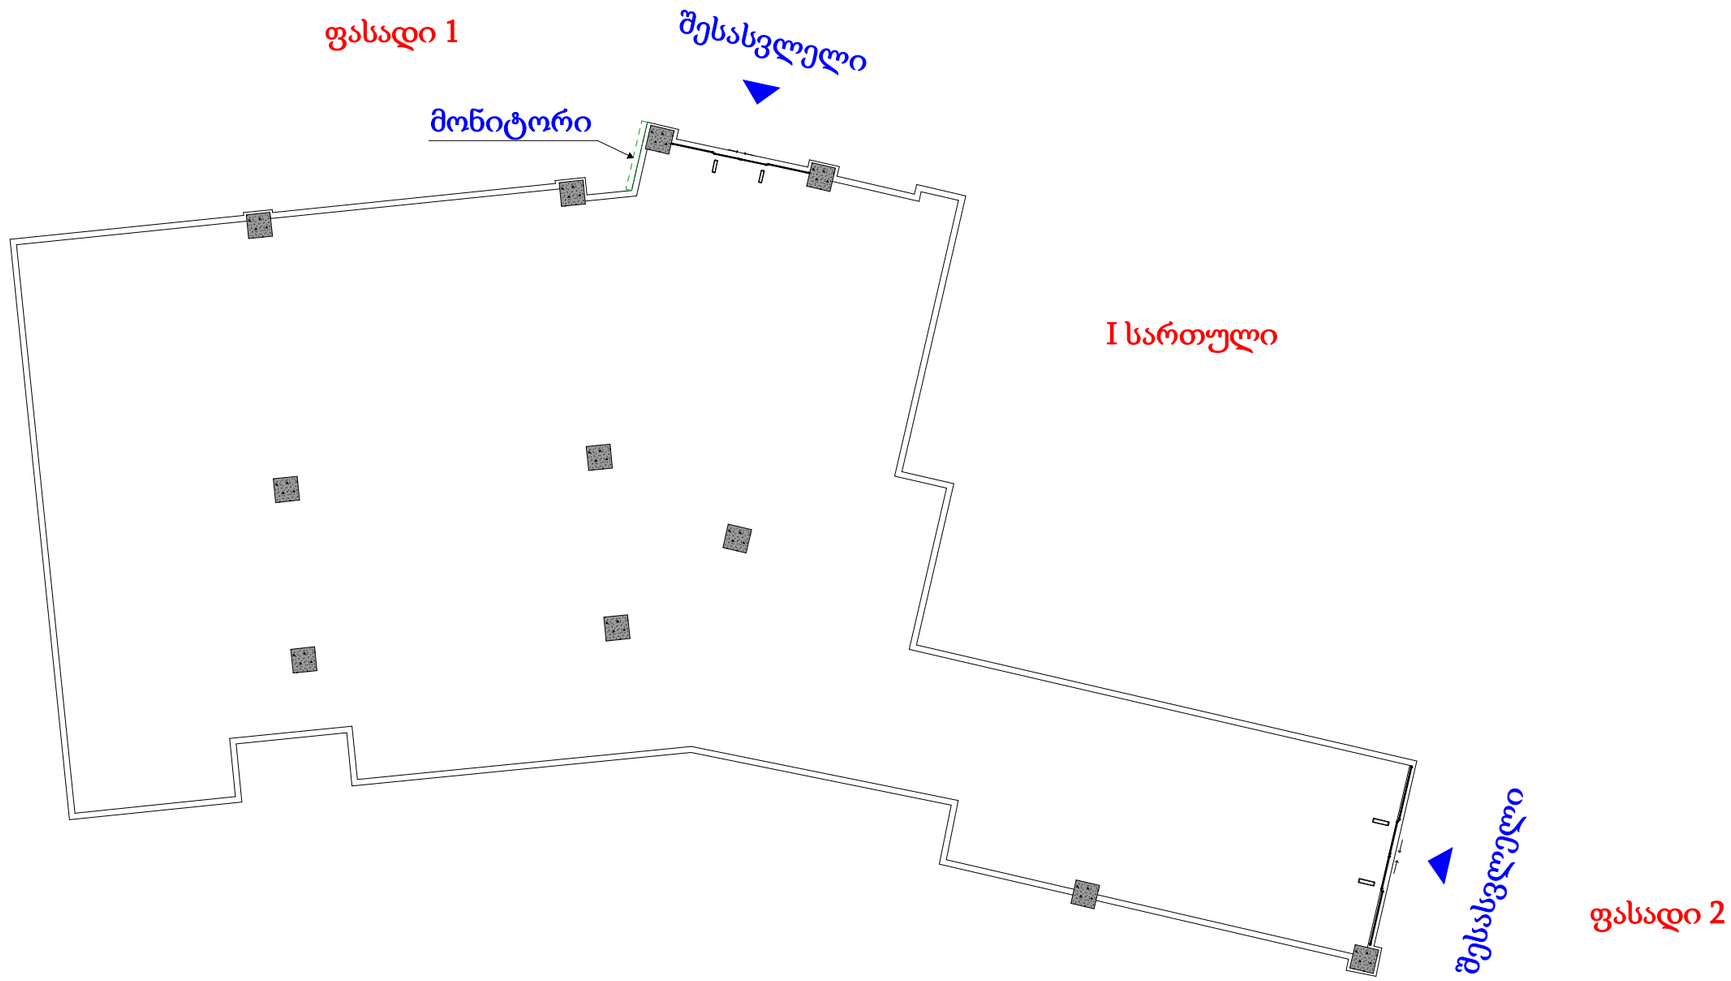


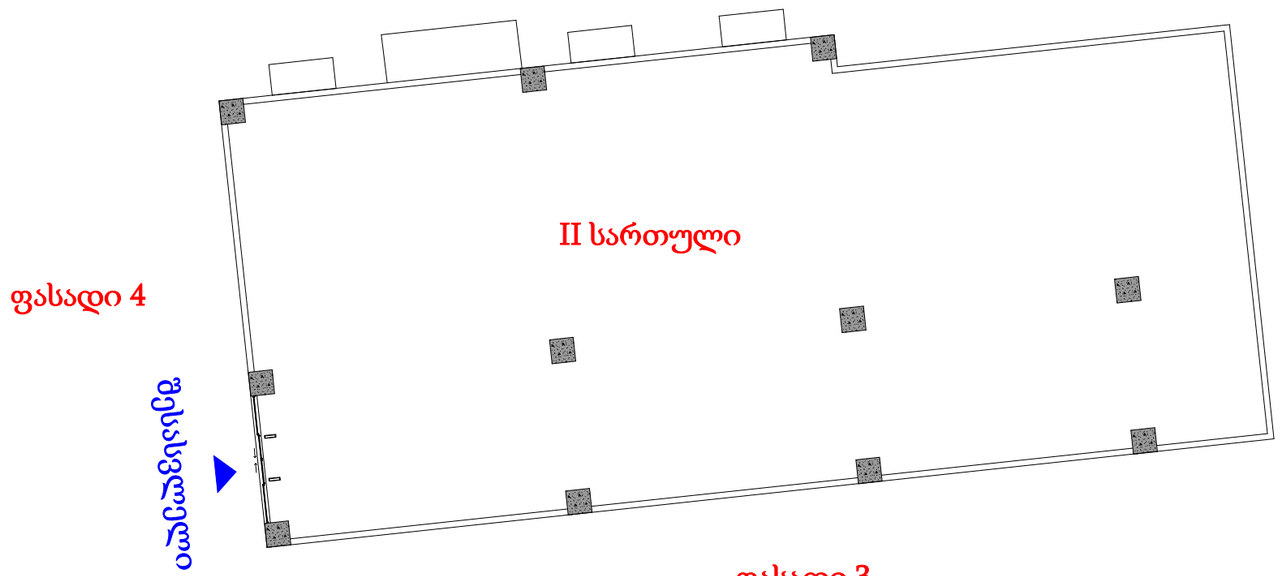

LEGEND :
ექსპლიკაცია :

- მრიცხველის ხაზი
- წყლის გაჯახვლის მიმართულების ხაზი
- წითელი ხაზი
- ღერძის ხაზი

GENERAL NOTES:
შენიშვნა:

Project Name:
პროექტის სახელი: ტანისამოსის მაღაზია ნიუიორკერ

ქალაქი ბათუმის ა/ლ ჯალიანაულის ორსართულიანის № 2

Customer:
დამკვეთი:

Executed by:
შემსრულებელი:

შ.პ.ს. "შ ს ქონსტრაქშენ"

POSITION თანამდებობა	NAME სახელი	SIGNATURE ხელმოწერა
DIRECTOR დირექტორი	ა. მალაშგირაძე	
CHIEF ARCHITECT მთ. არქიტექტორი	გ.შველიძე	
CHIEF CIVIL ENGINEER მთ. კონსტრუქტორი		
CHIEF ENGINEER მთ. ინჟინერი		
DRAWN BY შესრულება		
CHEKED BY შეამოწმა		

DRAWING NAME:
დასახელება:

პირველი და მეორე სართულების გეგმები

მ. 1:200

Status
STAGE
სტადია

DATE თარიღი
SHEET შეთანდი 01
SCALE მასშტაბი 1:100
SHEET შეთანდი 01
PAGE FORMAT ფორმატი A3


FILE NAME ფაილის სახელი
REVISION რევიზია A

2026 MS construction

საპროექტო ფასადები



ფასადი 1

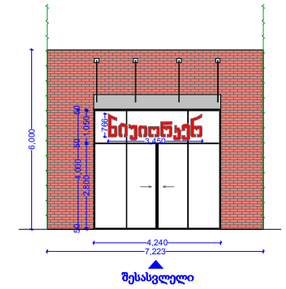


ფასადი 2

2.64 m²

2.11 m²

192.58 m²

ფასადი 1 ---192.58 მ2
სარეკლამო ფართი --- 4.75 მ2
2.46 %

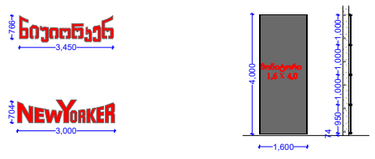

მოცულობითი მანათობელი წარწერა


მონიტორი 1,6x4,0

2.64 m²


47.09 m²

ფასადი 2 ---47.09 მ2
სარეკლამო ფართი --- 2.64 მ2
5.60 %

საპროექტო ფასადები

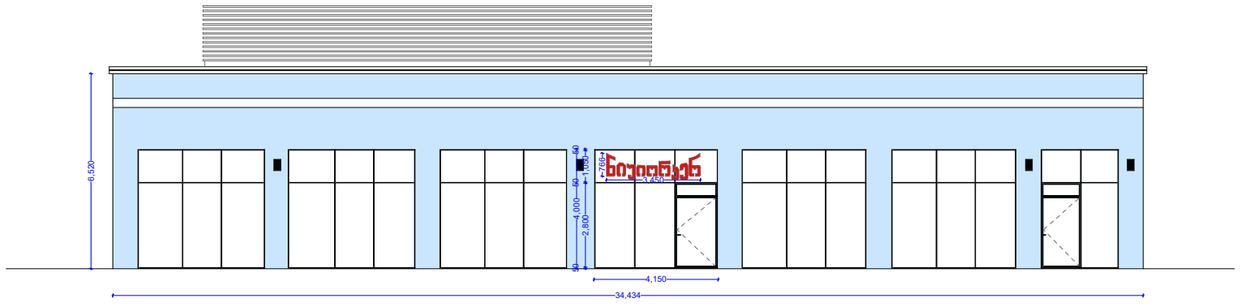

ფასადი 3

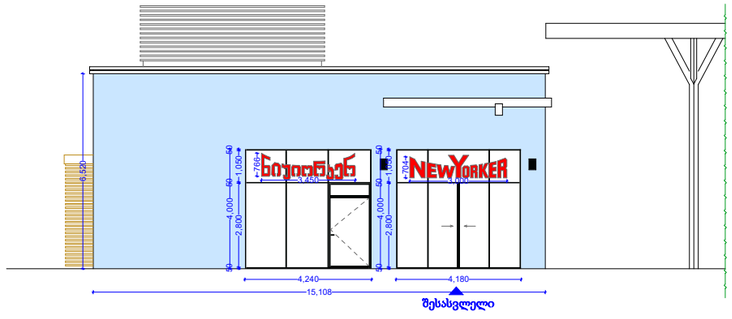

ფასადი 4

2.64 m²

224.51 m²

ფასადი 3 ---224.51 მ2
სარეკლამო ფართი --- 2.64 მ2
1.17 %

98.50 m²

2.64 m²

2.11 m²

ფასადი 4 ---98.50 მ2
სარეკლამო ფართი --- 4.75 მ2
4.82 %

LEGEND :
ექსპლიკაცია :

- ბრტყლის ხაზი
- წყლის გაჯახვლის მიმართულების ხაზი
- წითელი ხაზი
- ღერძის ხაზი

GENERAL NOTES:
შენიშვნა:

Project Name:
პროექტის სახელი: ტანისამოსის მაღაზია ნიუიორკერ

ქალაქი თბილისი, ვაკე-საბურთალოს მუნიციპალიტეტის № 2

Customer:
დამკვეთი:

Executed by:
შემსრულებელი:

შპს. "ამ ეს ქონსტრაქშენ"

POSITION თანამდებობა	NAME სახელი	SIGNATURE ხელმოწერა
DIRECTOR დირექტორი	ა. მალაშხიანი	
CHIEF ARCHITECT მთ. არქიტექტორი	გ.შველიძე	
CHIEF CIVIL ENGINEER მთ. კონსტრუქტორი		
CHIEF ENGINEER მთ. ინჟინერი		
DRAWN BY შემსრულა		
CHEKED BY შემოწმა		

DRAWING NAME:
დასახელება:

პირველი და მეორე სართულის საარეტატო ფასადი

მ. 1:200

Status
STAGE
სტადია

DATE თარიღი
SCALE მასშტაბი 1:100
PAGE FORMAT ფორმატი A3
SHEET შემადგენელი 01
SHEET შემადგენელი 01

FILE NAME ფაილის სახელი
REVISION რევიზია A

2026 MS construction

ფოტომონტაჟი



ფასადი 4 ---98.50 მ2
სარეკლამო ფართი --- 4.75 მ2
4.82 %



ფასადი 3 ---224.51 მ2
სარეკლამო ფართი --- 2.64 მ2
1.17 %



ფასადი 2 ---47.09 მ2
სარეკლამო ფართი --- 2.64 მ2
5.60 %



ფასადი 1 ---192.58 მ2
სარეკლამო ფართი --- 4.75 მ2
2.46 %



ფასადი 1 ---192.58 მ2
სარეკლამო ფართი --- 4.75 მ2
2.46 %



ფასადი 1 ---192.58 მ2
სარეკლამო ფართი --- 4.75 მ2
2.46 %

EG 6
ZIPPY
273.6 m²

EG 5
SERGENT MAJOR
85.5 m²

EG 4
XS TOYS
193 m²

EG 3 a
MOthercare
304.7 m²

EG 3
OVS KIDS
221.3 m²

EG 2
THE CHILDRENS PLACE
308 m²

EG 1
83 m²

400 m²

EG 7
SUPER TOYS
435.4 m²

DOUBLE VOLUME

EG 8
OKAIDI OBAIBI
132 m²

EG 9
TAO
156.4m²

RESEPTION

EG 10
PANDORA
87.9m²

EG 10 a
SWAROVSKI
90.7 m²

EG 11
ACCESSORIZE
58.7 m²

EG 12
Pepalia
59.5 m²

EG 13
RONNAO
59.5 m²

EG 14
Lagana
59.5 m²

EG 15
SISAIRI
84.4m²

G1
PENTI
60 m²

G2
MANGO

G3
KOTON
525.0m²
+705.0m²

G4
CAPRISA
86 m²

G5
TAMARIS
101 m²

G6c
The Body Shop
53.8 m²

G7
57.7 m²

G7a
52.3 m²

G8
LUTECIA
232.9 m²

SERVICE YARD

SHOES GALLERY
155 m²

G9

G10
zapatero
85.0 m²

G11

G12

G13

SERVICE YARD

CAR WASH
GC1
158.7m²

G14a
97.2 m²

G14

G15
ADIDAS/NIKE
268.5m²

G16
85 m²

G17
87 m²

G17a
Converse Mustang Columbia

G18
161.9 m²
WAGGON

G18A
62 m²

G19

G20
FLO SHOES
588.8 m²
+272.5 m²

G21

G22

G23
419 m²
INSTREET

G24
MAVI GREYDER
220 m²

G25
KENARI
74 m²

G26
Colins
442m²

G27
FACTORY
171.8 m²

G28
PEAK

G29
NEW YORKER
616m²
+458.8m²

G3
NEWBALANCE
99 m²

H&M

G31
Vero Moda
374.9m²

G32

G33

G62 VOGG

G35
Bolsero
53.18m2

G34
DEFACTO
1084.6m²

G37
uno shoes
95.3m2

G38
Leola
85.2m2

G39
SHOP
80.7m2

BAMBOO
31.6m2

G40
434.8 m²
STRADIVARIUS

G41
Sacoor Blue
114 m²

G42
FLORMAR
41 m²

104 m²
BERSHKA STORAGE

G44
BERSHKA
818 m²

ETAM

WOMENS SECRET

G43
321.5 m²

G49
KIKO
68.3 m²

G50
MASSIMO DUTTI
453.6 m²
-411.4 m²

G51
ZARA
-375.9 m²
962.5 m²
+858.6 m²

G52
LEE-WRANGLER LEVI'S
308 m²

G53
US POLO
264.9 m²

G54
KIABI

ENGLISH HOME

G55
ALDO SHOES
194.7 m²

G56
Jack&Jones
187 m²

G57
LC WAIKIKI
988.5 m²
+597.2 m²

ARBER
G58

G60
211.0m²

G60
871.1 m²

LOBBY

G61
SHOP
197.4 m²

FUTURE EXTENSION

EXISTING WALL TO BE DEMOLISHED

TAXI

S20 S44 S20 S19 G33 G14 S35 S35 S44 S20 S11 S36 S18 S40 S17 S9 S30 G44 G21 G16 G26 S19 S38 S20 S27 S6 S1 S5 S2 S3 S4 S23 S22 S13 S9 S24 S25 S26 S28 S29 S31 S32 S33 S34 S37 S39 S41 S42 S43 S45 S46 S47 S1000


IMAX
CINEMA
3825.0 m²
G2
TERANOVA
449.6 m²
+322.3 m²
G3
KOTON
525.0 m²
+705.0 m²
U1
OLD
WILD
WEST
660.3 m²
OFFICE
OFFICE
G20
FLO SHOES
272.5 m²
G29
NEW YORKER
U3
KHACHAPURI #1
+157.9 m²
U4
Office
278.2 m²
U5
McDONALDS
+317.4 m²
U2
Yoghurt
77.6 m²
U6
Georgian
Express
116.6 m²
U7
271.7 m²
U8
116.6 m²
U9
307.7 m²
U10
Papparoti
179.2 m²
G45
INC
256.6 m²
+287.5 m²
U12
Defacto Storage
190.9 m²
OFFICE
475.50 m2
G51
ZARA
375.9 m²
962.5 m²
+858.6 m²
G54
MANGO
U11
+657.4 m²
723.5 m²
U11
RESTAURANT
253.9m²
G57
LC WAIKIKi
1073.3 m²
+597.2 m²
G60
GLORIA JEANS
+779.6 m²
ATM
K3
Smart
photo
K5
Chaikovsky
FUTURE
EXTENSION