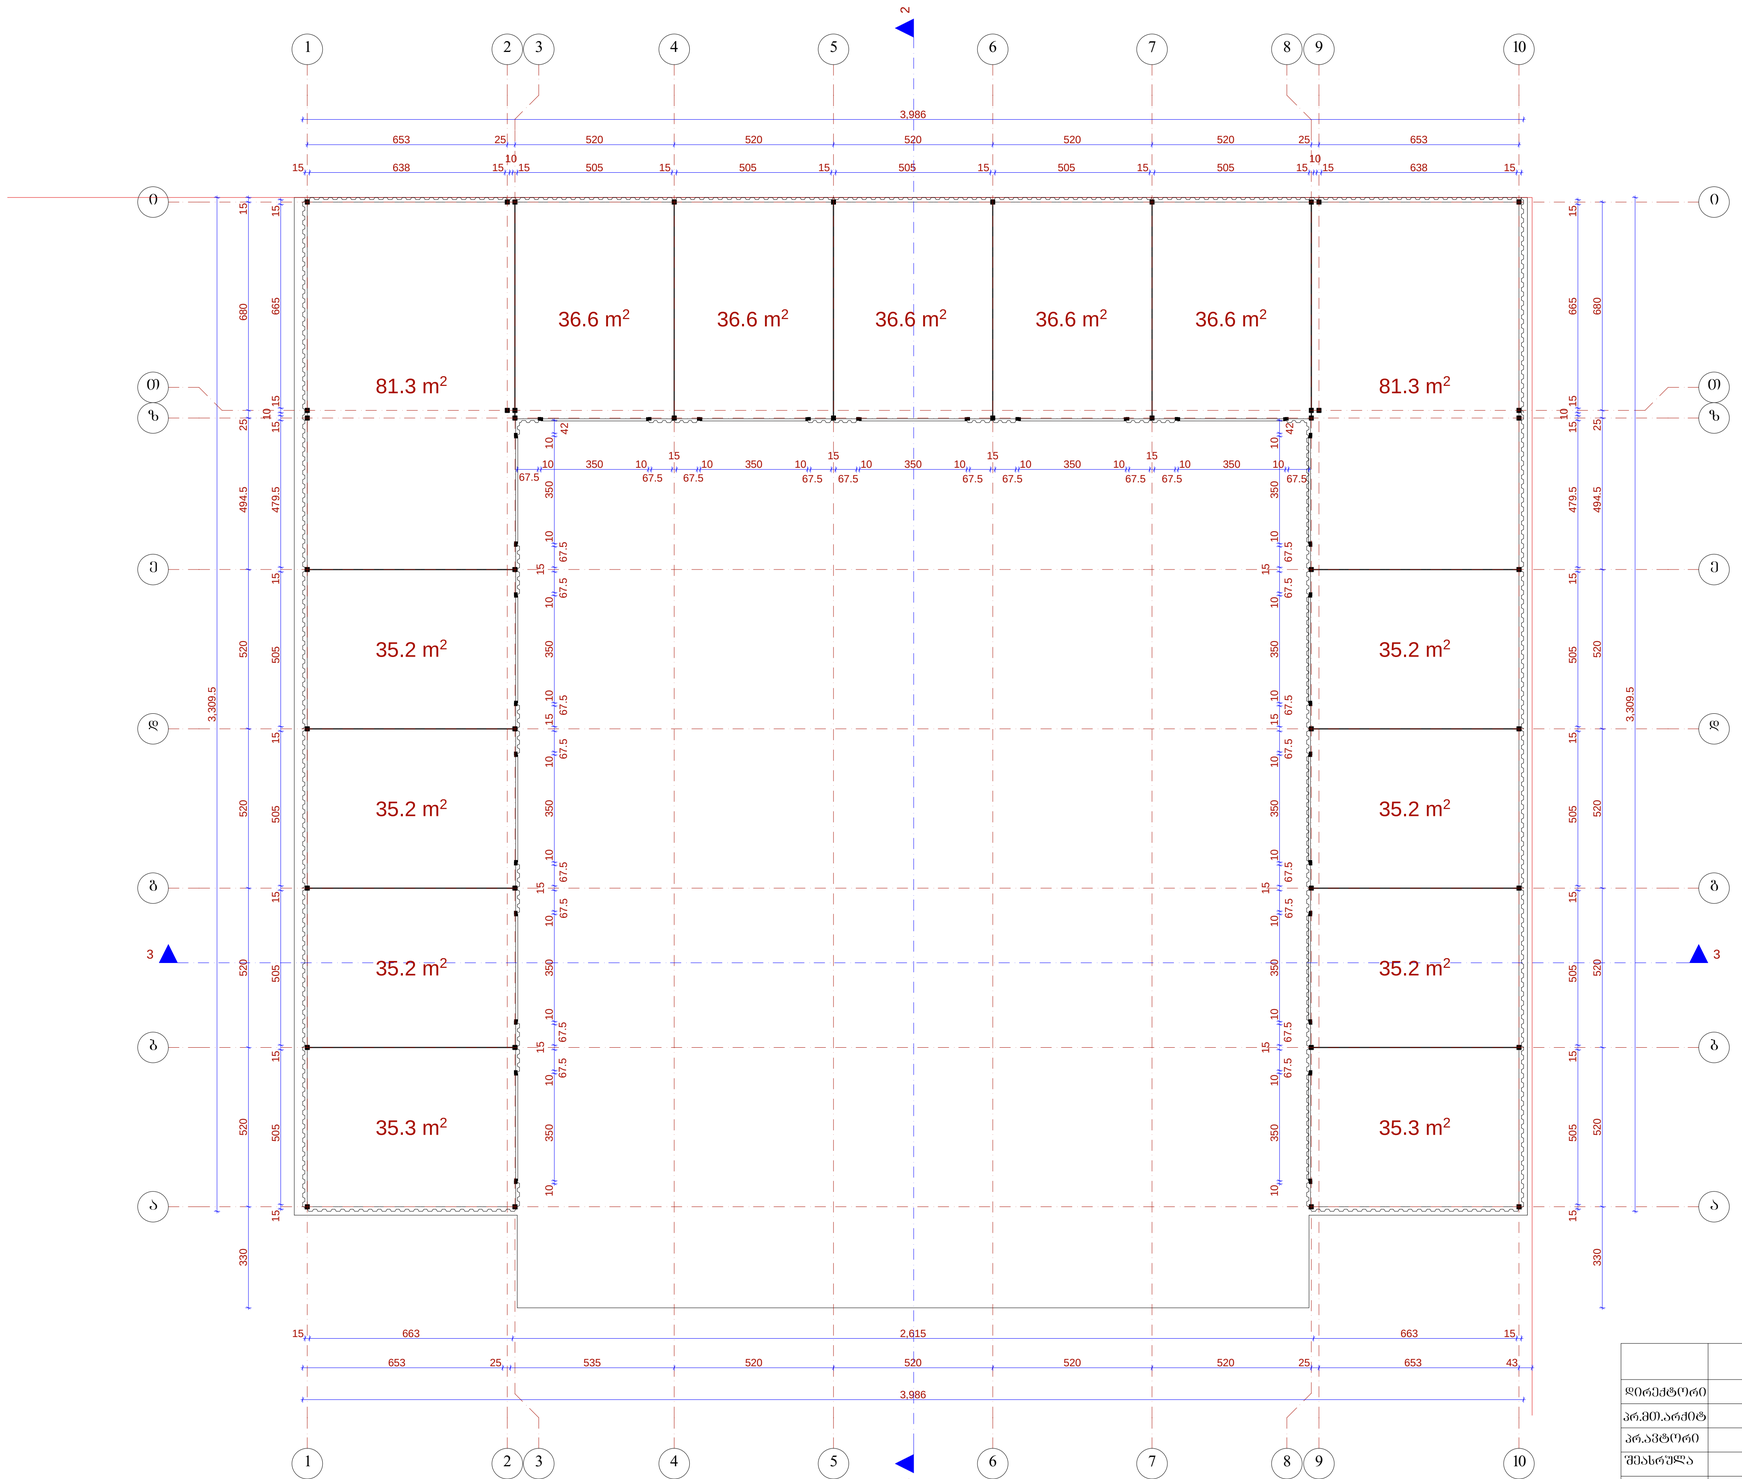

a a

b b

g g

d d

e e

T T

i i

z z

1

1

3

3

8

8

10

10

4

4

5

5

6

6

7

7

9

9

2

2

330 520 520 520 520 494.5 25 680 15

653 25 520 520 520 520 520 25 653

330 520 520 520 520 494.5 25 680

653 25 535 520 520 520 520 25 653 43

3,309.5

15 505 15 505 15 505 15 505 15 479.5 15
10

15 665 15

15 505 15 505 15 505 15 505 15 479.5 15
10

15 665 15

15 638 15

10

15 505 15 505 15 505 15 505 15 505 15

10

15 638 15

3,309.5

3,986

15 663 2,615 663 15

3,986

10 350 10

67.5

15

67.5
10 350 10

67.5

15

67.5
10 350 10

67.5
15

67.5
10 350 10

67.5

15

67.5
10 350 10

42

10 350 10

67.5

15

67.5
10 350 10

67.5

15

67.5
10 350 10

67.5
15

67.5
10 350 10

67.5

15

67.5
10 350 10

42

67.5

10 350 10

67.5

15

67.5

10 350 10

67.5

15

67.5

10 350 10

67.5

15

67.5

10 350 10

67.5

15

67.5

10 350 10

67.5

2

2

3 3

35.3 m2 35.3 m2

35.2 m2 35.2 m2

35.2 m2 35.2 m2

35.2 m2 35.2 m2

81.3 m2 81.3 m2

36.6 m2 36.6 m2 36.6 m2 36.6 m2 36.6 m2

ავტოსერვისი გეგმა

0.00 ნიშნულზე
პროფილაქტიკა გეგმა

0.00 ნიშნულზე

m,: 1:100

(კორექტირება)
დავით აღმაშენებლის ხეივანი #6

ავტოსერვისი

(ბლოკი `ა")

მ 1:100 ფურც. ფურც.რ.

დაკვეთა #

დირექტორი

პრ.ავტორი

pr.
სტადია

პრ.მთ.არქიტ

შეასრულა

შეამოწმა

ნ.სვანიძე

ნ.სვანიძე

მ.აბაიშვილი

მ.ჩხაიძე

მ.ჩხაიძე

S.p.s. `amfioni"

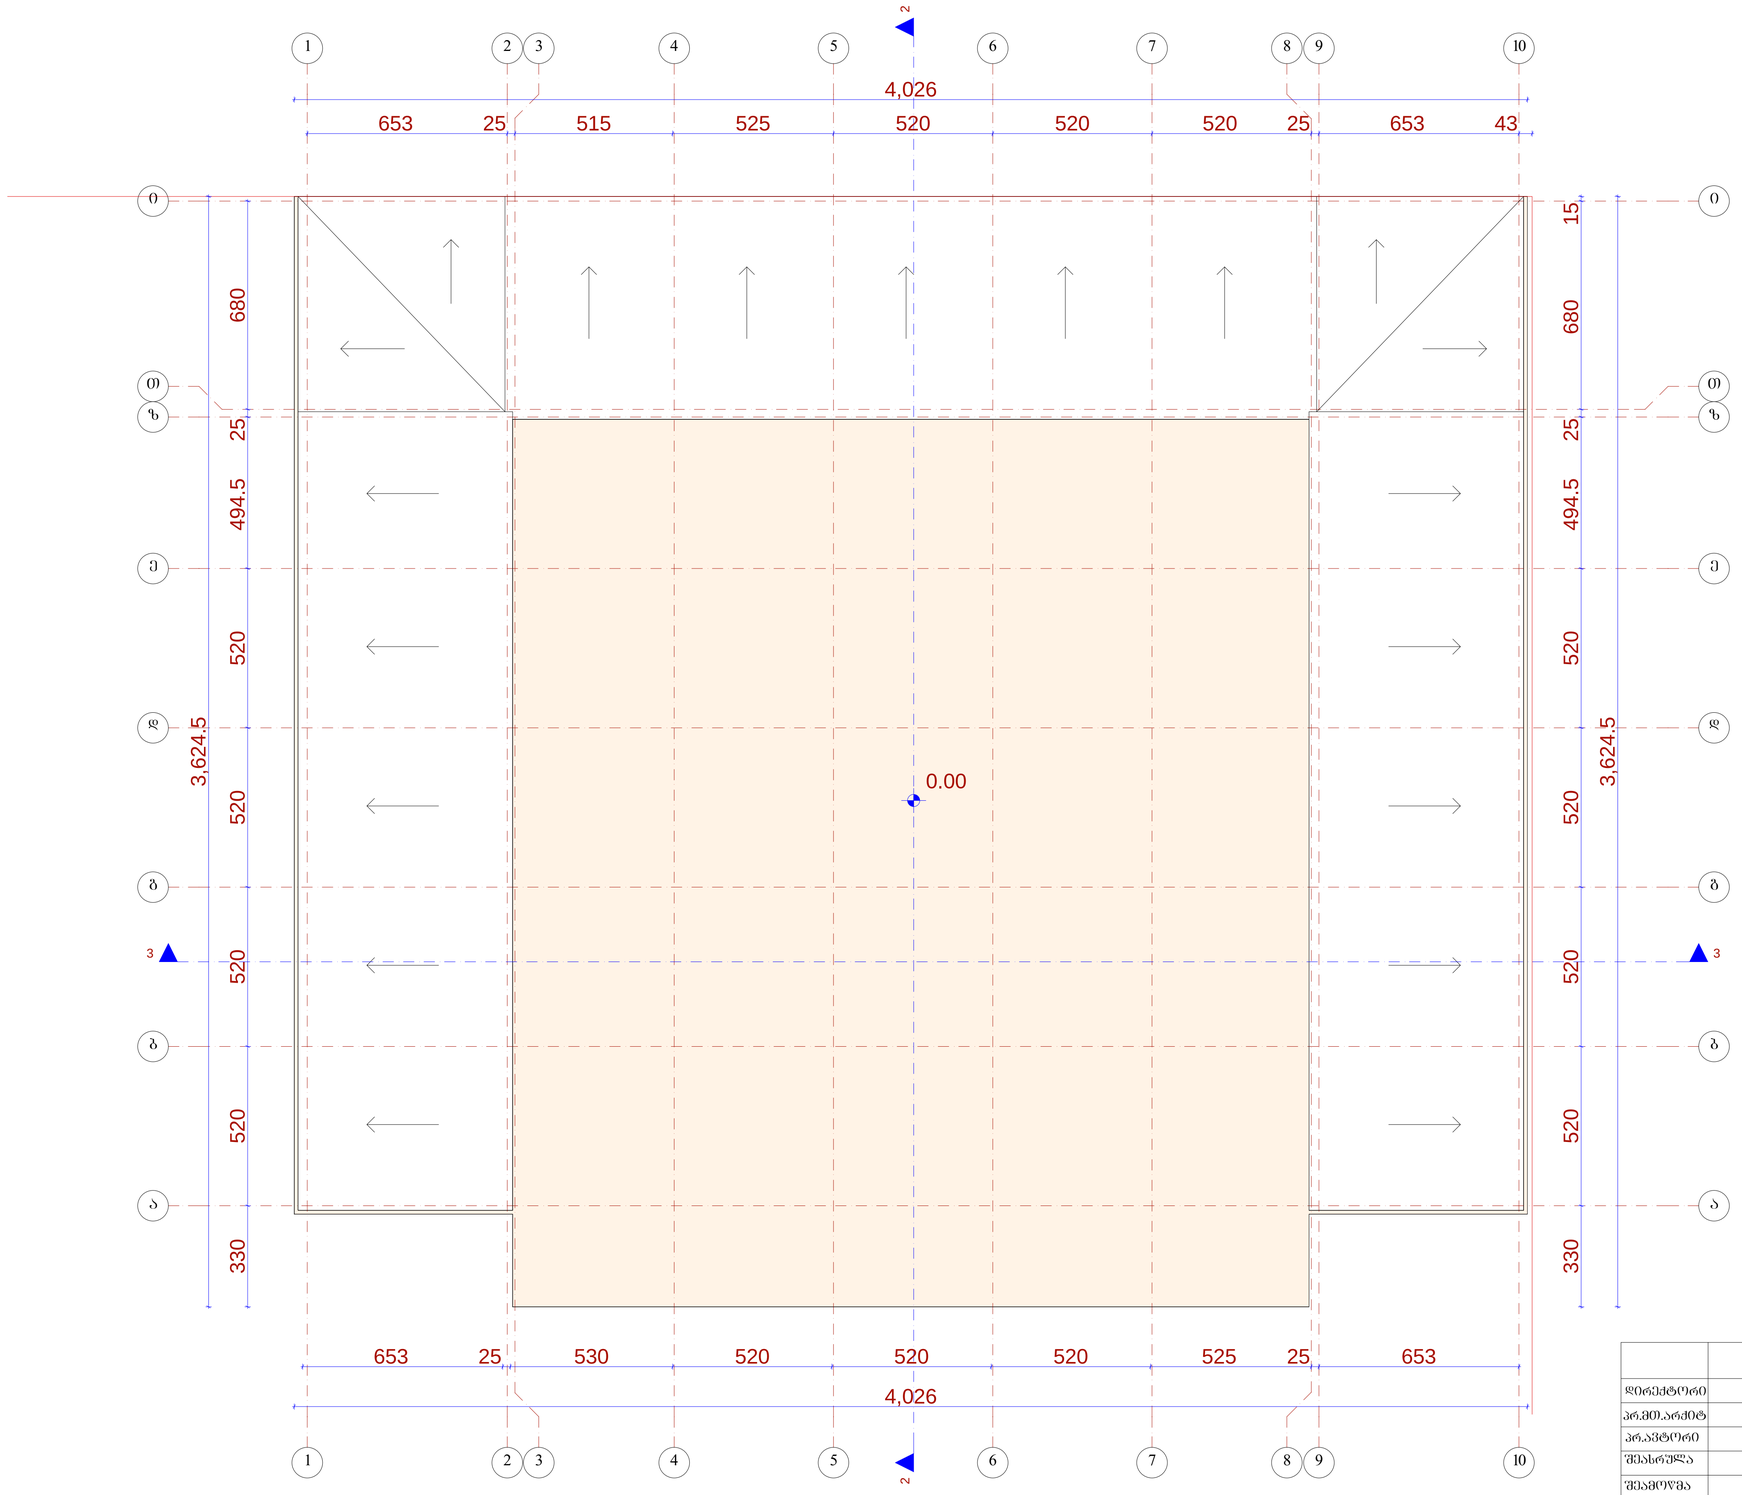

a a

b b

g g

d d

e e

T T

i i

z z

1

1

3

3

8

8

10

10

4

4

5

5

6

6

7

7

9

9

2

2

2

2

3 3

330 520 520 520 520 494.5 25 680

653 25 515 525 520 520 520 25 653 43

330 520 520 520 520 494.5 25 680 15

653 25 530 520 520 520 525 25 653

4,026

3,624.5

4,026

0.00

3,624.5

პროფილაქტიკა, სახურავის გეგმა

m.: 1:100
პროფილაქტიკა, სახურავის გეგმა

(კორექტირება)
დავით აღმაშენებლის ხეივანი #6

ავტოსერვისი

(ბლოკი `ა")

მ 1:100 ფურც. ფურც.რ.

დაკვეთა #

დირექტორი

პრ.ავტორი

pr.
სტადია

პრ.მთ.არქიტ

შეასრულა

შეამოწმა

ნ.სვანიძე

ნ.სვანიძე

მ.აბაიშვილი

მ.ჩხაიძე

მ.ჩხაიძე

S.p.s. `amfioni"

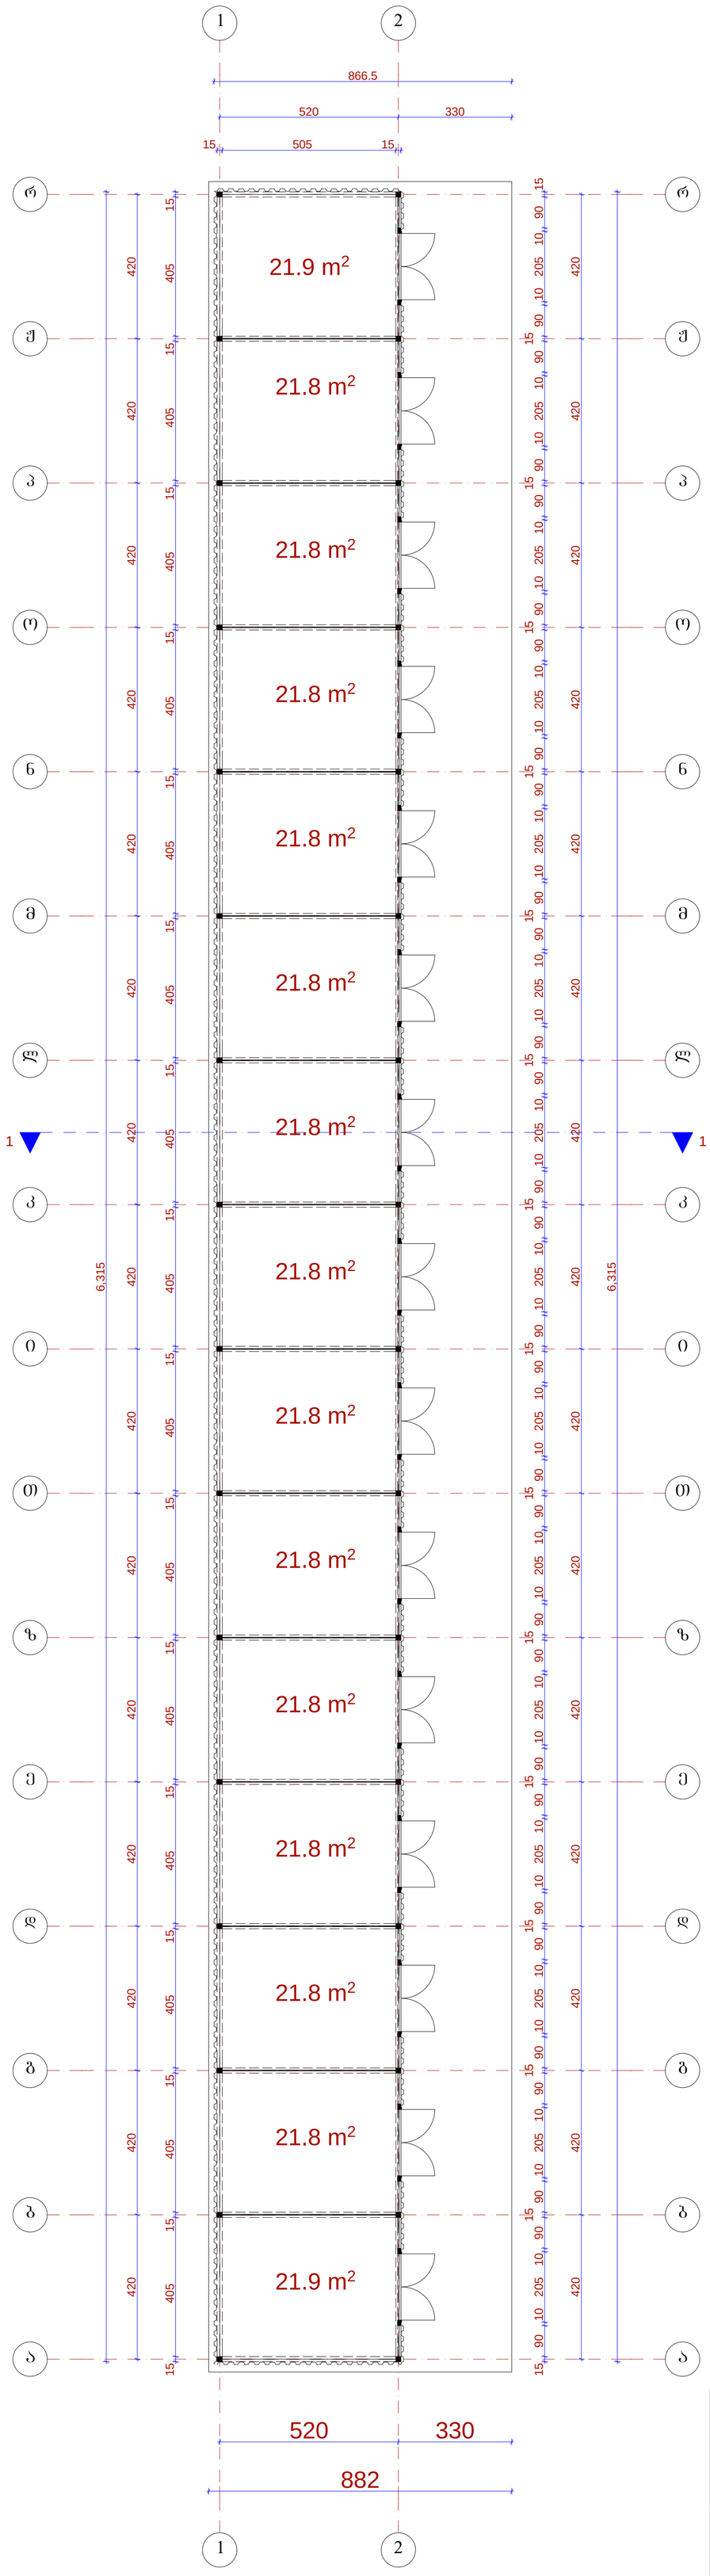

ბლოკი „ბ" მაღაზია, გეგმა 0.00 ნიშნულზე
მ.: 1:100

	შ.პ.ს. „ამფიონი"					
დირექტორი		მ.ჩხაიძე	დავით აღმაშენებლის ხეივანი №6 ავტოსერვისი (ბლოკი „ბ") (კორექტირება)			
პრ.მთ.არქიტ		ნ.სვანიძე				
პრ.ავტორი		ნ.სვანიძე				
შეასრულა		მ.აბაიშვილი	მ 1:100	ხტადია	შურც.	შურც.რ.
შეამოწმა		მ.ჩხაიძე	მაღაზია, გეგმა 0.00 ნიშნულზე	პრ.		
				დაკვეთა №		

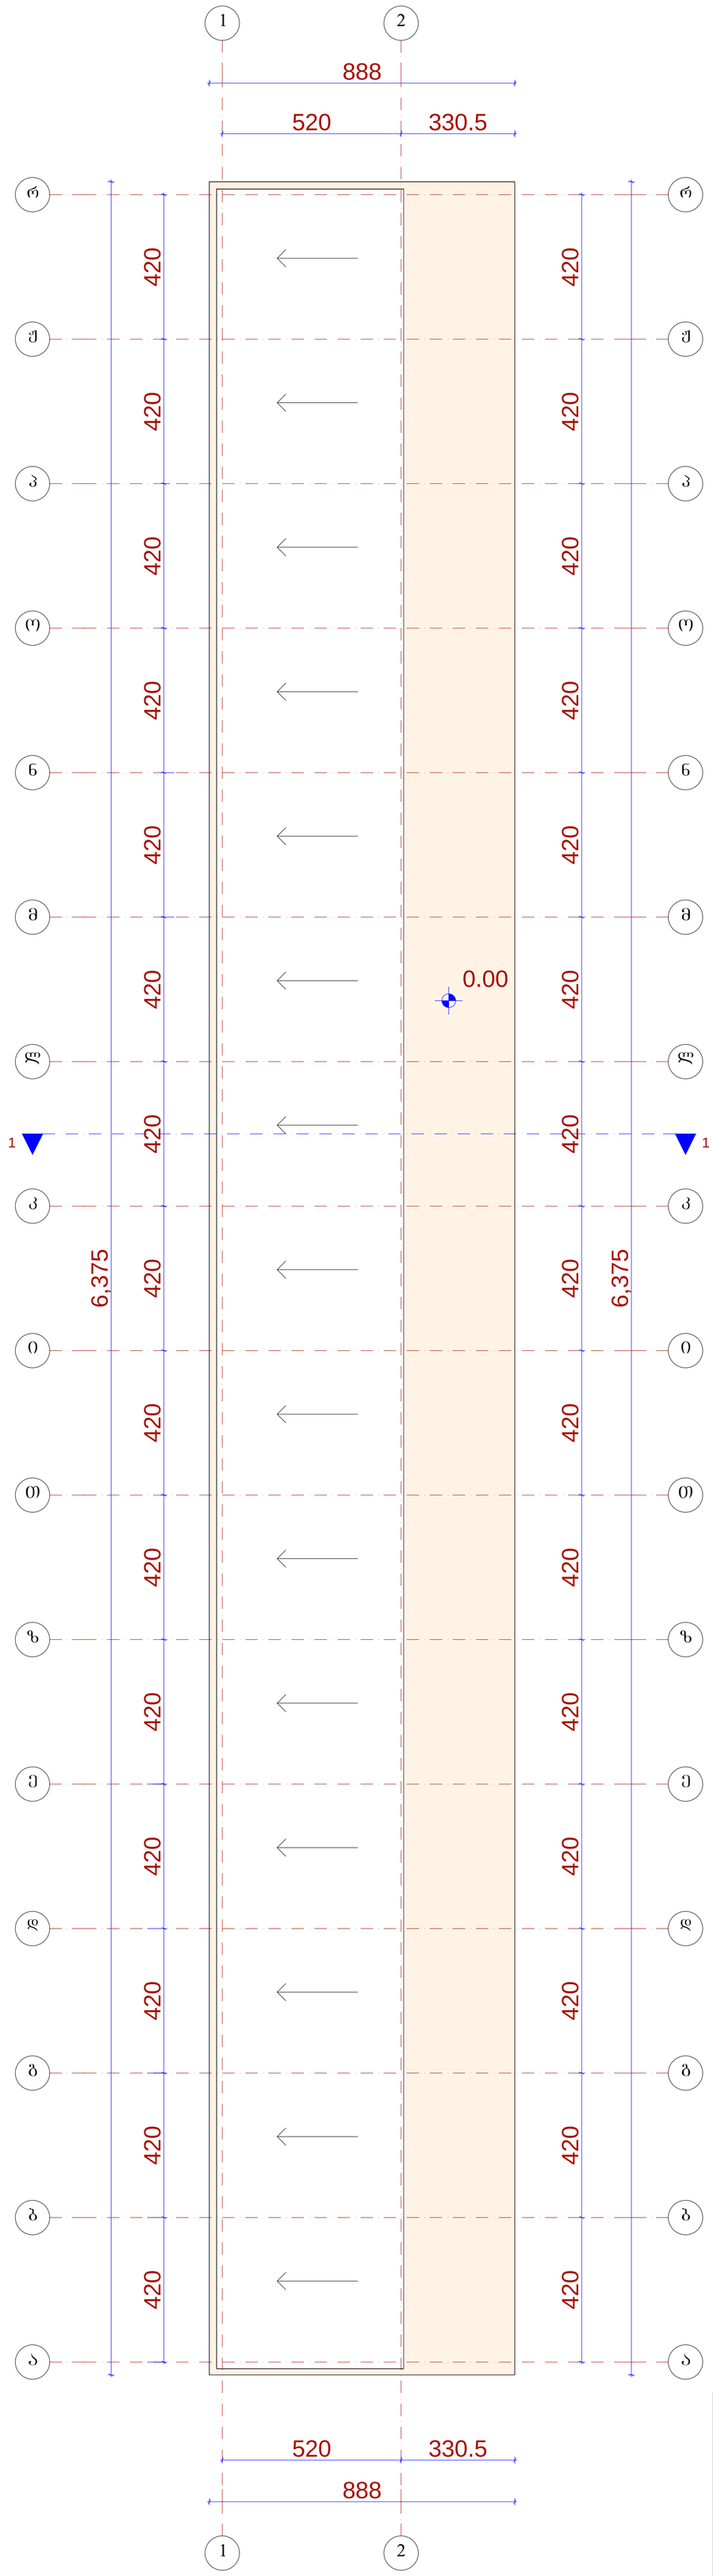

ბლოკი „ბ" მაღაზია, სახურავის გეგმა
მ.: 1:100

	შ.პ.ს. „ამფითეი"					
დირექტორი		მ.ჩხაიძე	დავით აღმაშენებლის ხეივანი №6 ავტოსერვისი (ბლოკი „ბ") (კორექტირება)			
პრ.მთ.არქიტ		ნ.სვანიძე				
პრ.ავტორი		ნ.სვანიძე				
შესრულა		მ.აბაიშვილი	მ 1:100	სტადია	ფურც.	ფურც.რ.
შეამოწმა		მ.ჩხაიძე	მაღაზია, სახურავის გეგმა	პრ.		
				დაკვეთა №		