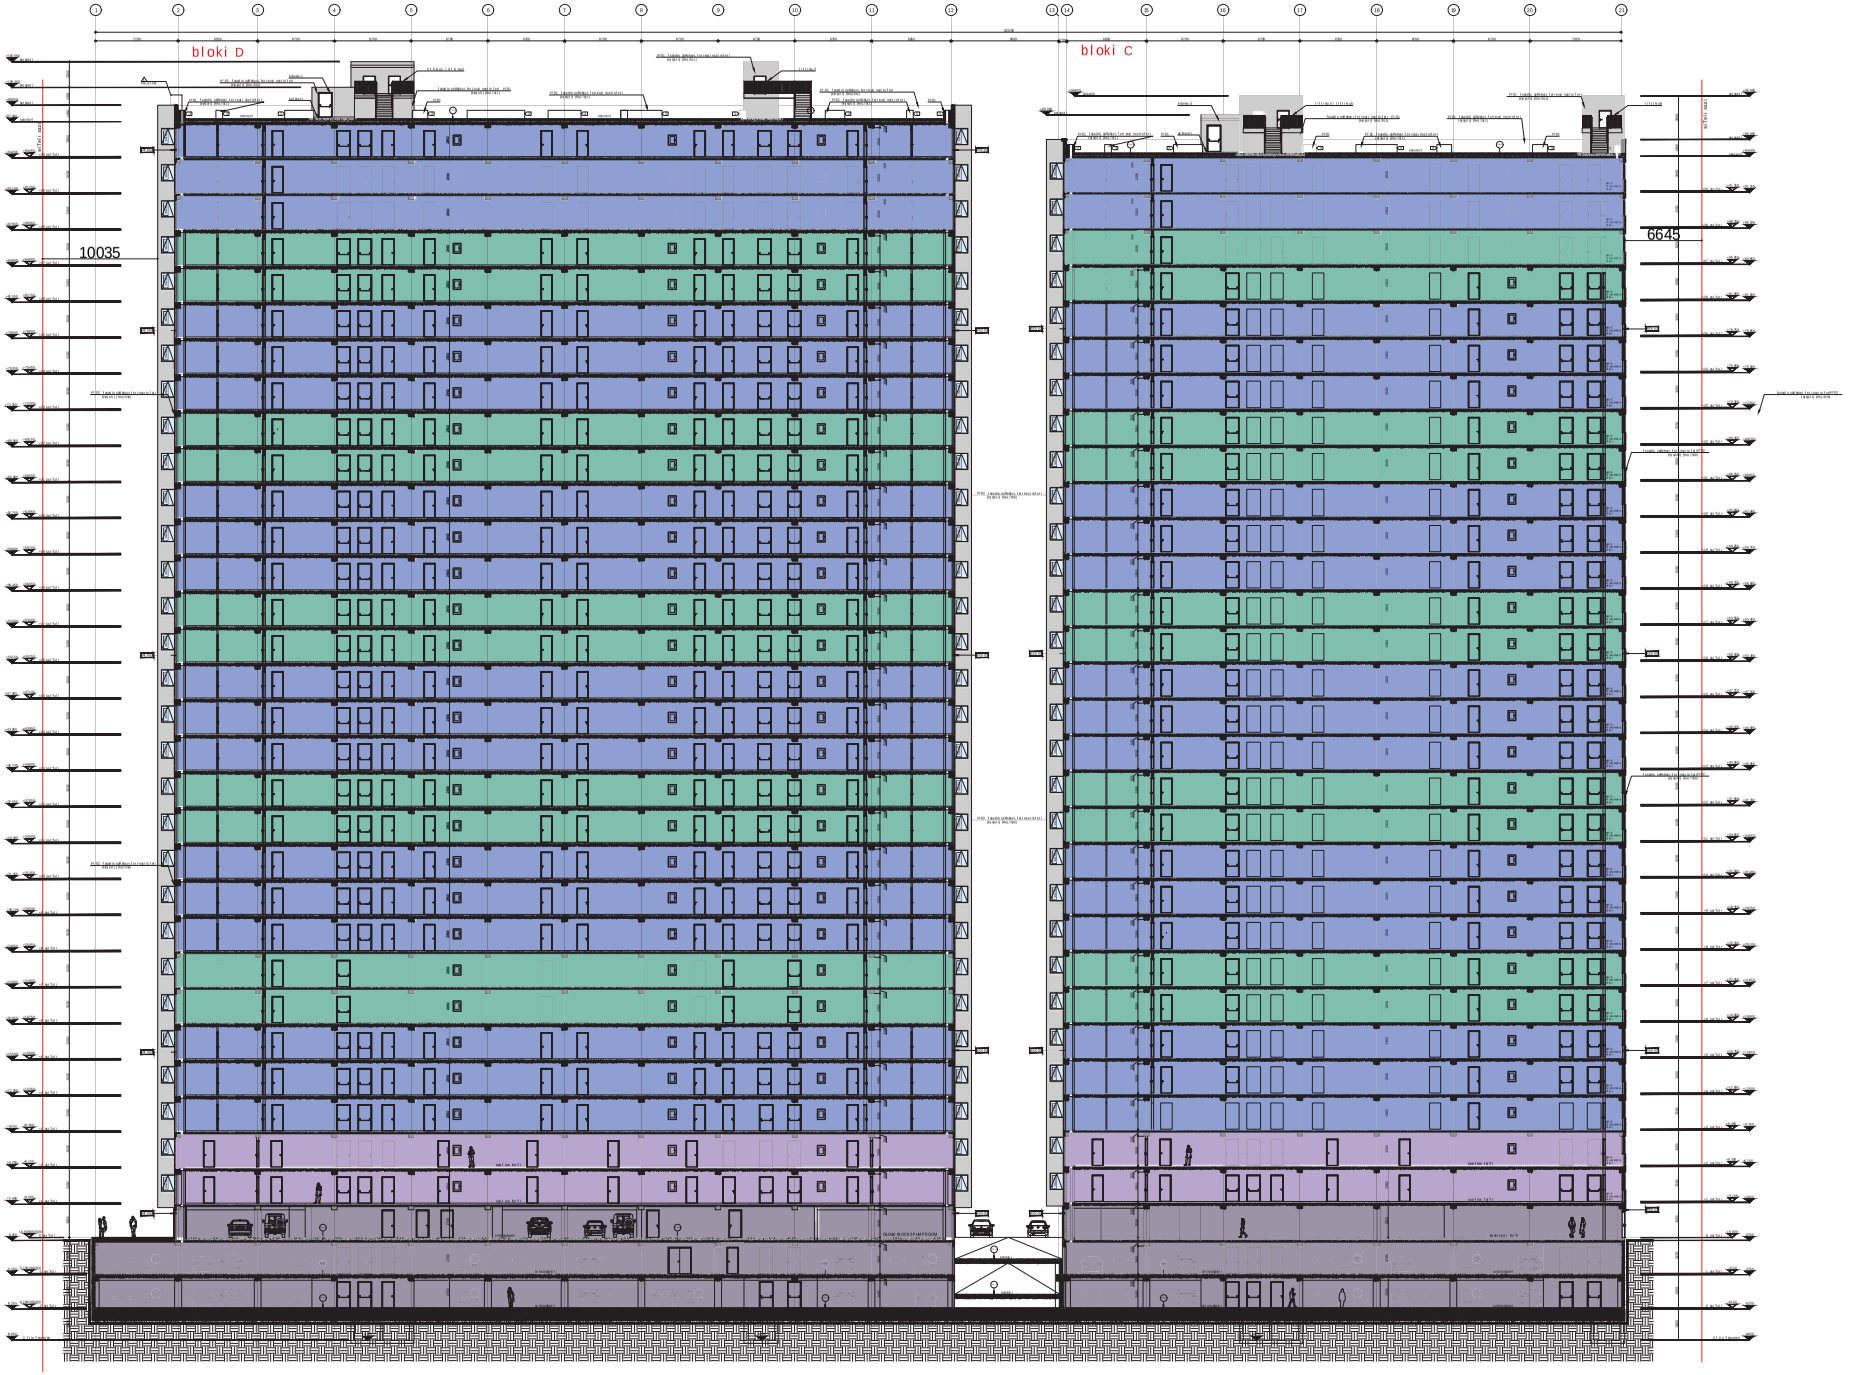

Wrili 1

DEPHANI ARCHITECTURE&DESIGN

gar'i'tvitela:

minaridebare dokumenti ese naxatgrzo DEPHANI's saxelsnitos. nisi naxsnebari formit (dTilanad an namdvilobriv) gamarteba, kopireba an gavrceleba dephanis saxelobis dakvlit nebartvis gamtkicebis gareSe akrZalebaa. amasTan, dephanis saxelobis dakvlit, mas mier aseve ar SeiZleba arcerT saxis gavrceli, zemoT aRniSnuli saqmianobis sruliad an nawilobrivi xelaxla rogorc mesame piris mier, ganxorcielos.

konesi	Tbili saxli
KONEK	Casa Calda

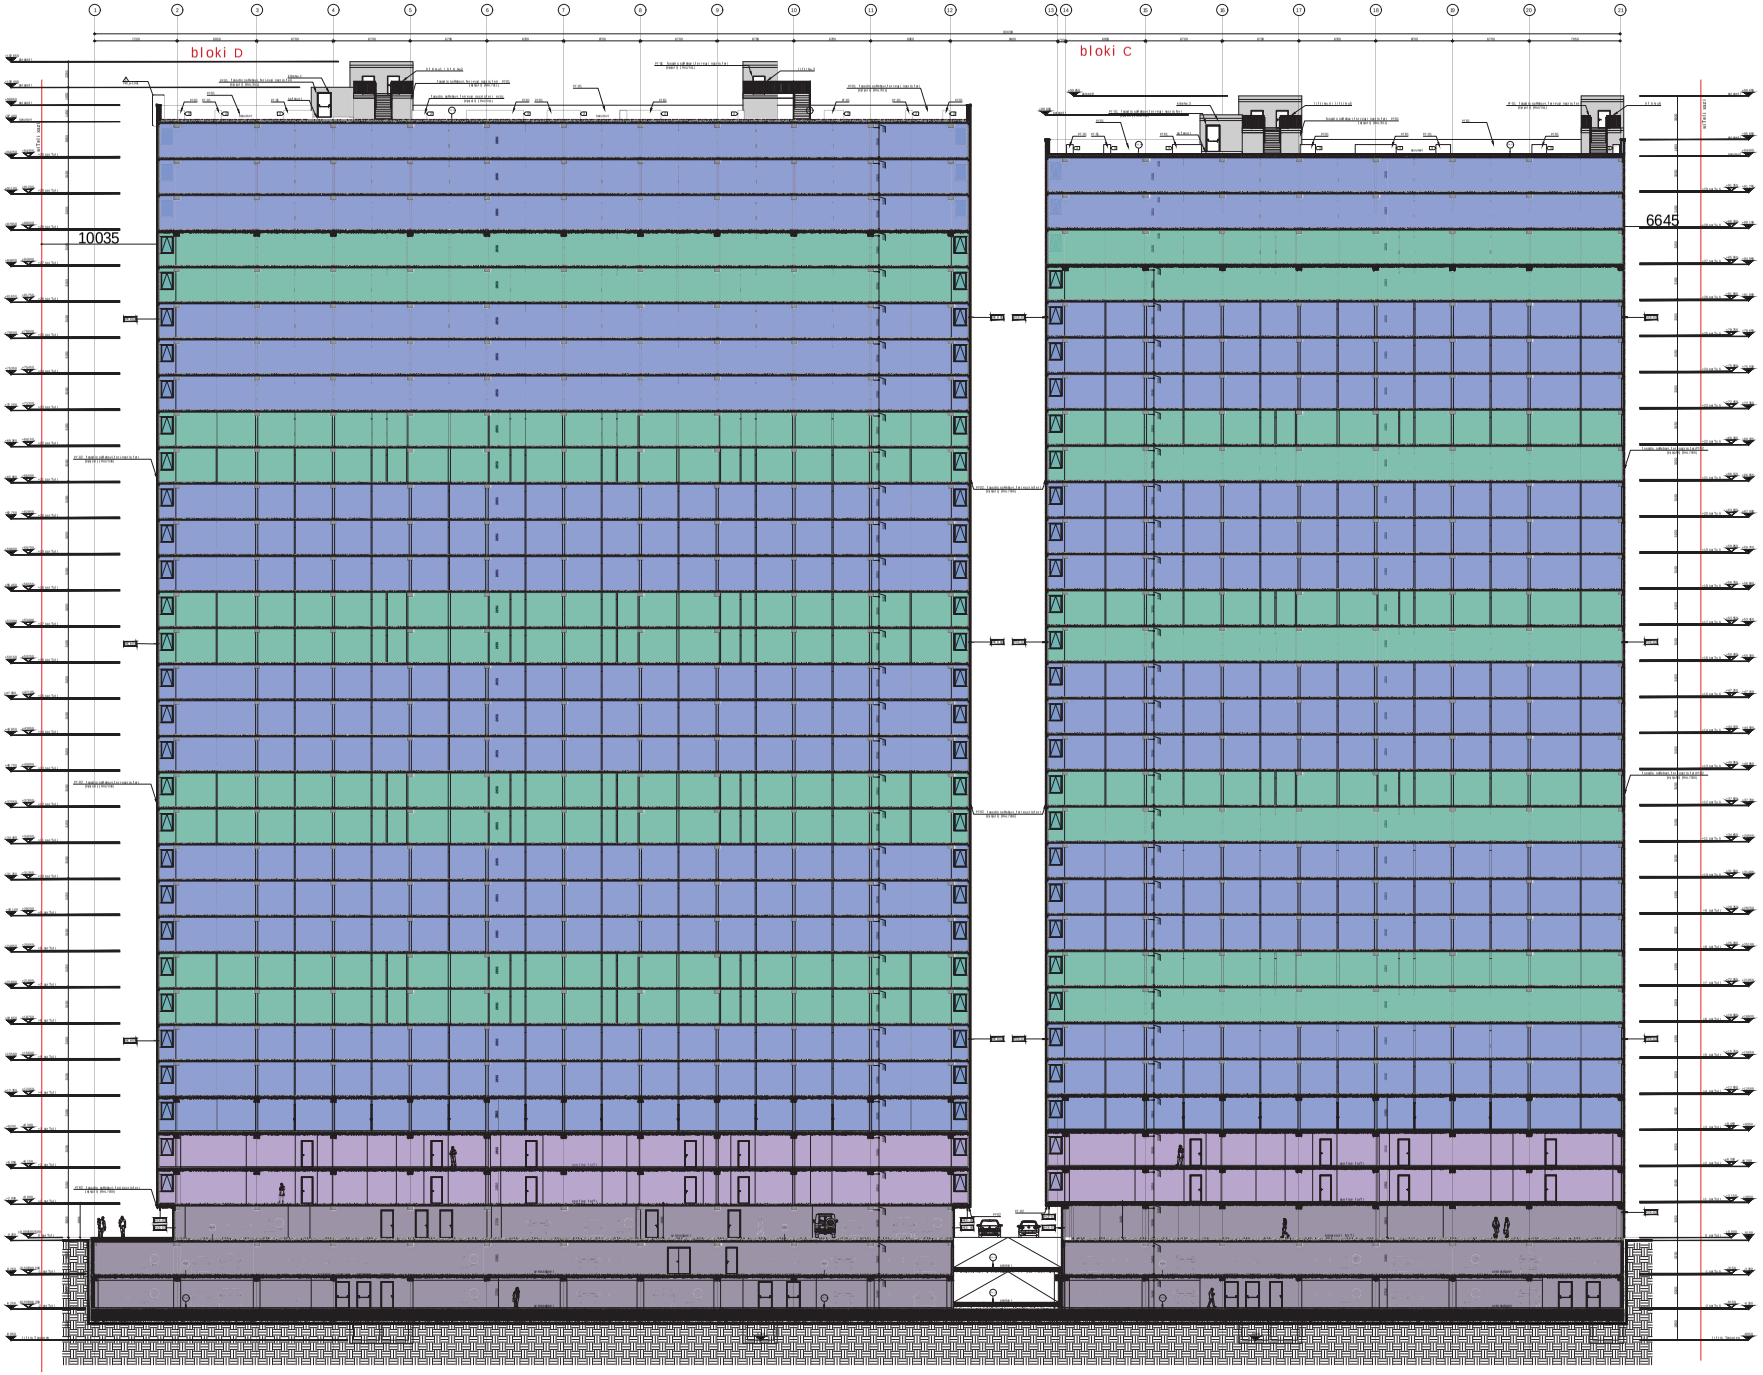

Wrili 2

DEPHANI ARCHITECTURE&DESIGN

konesi KONEX

Tbili saxli Casa Calda

park houn isani

bloki D/bloki C

Senobis Wrili 2
RerZebSi 1-21

PHI_CD_A-1101

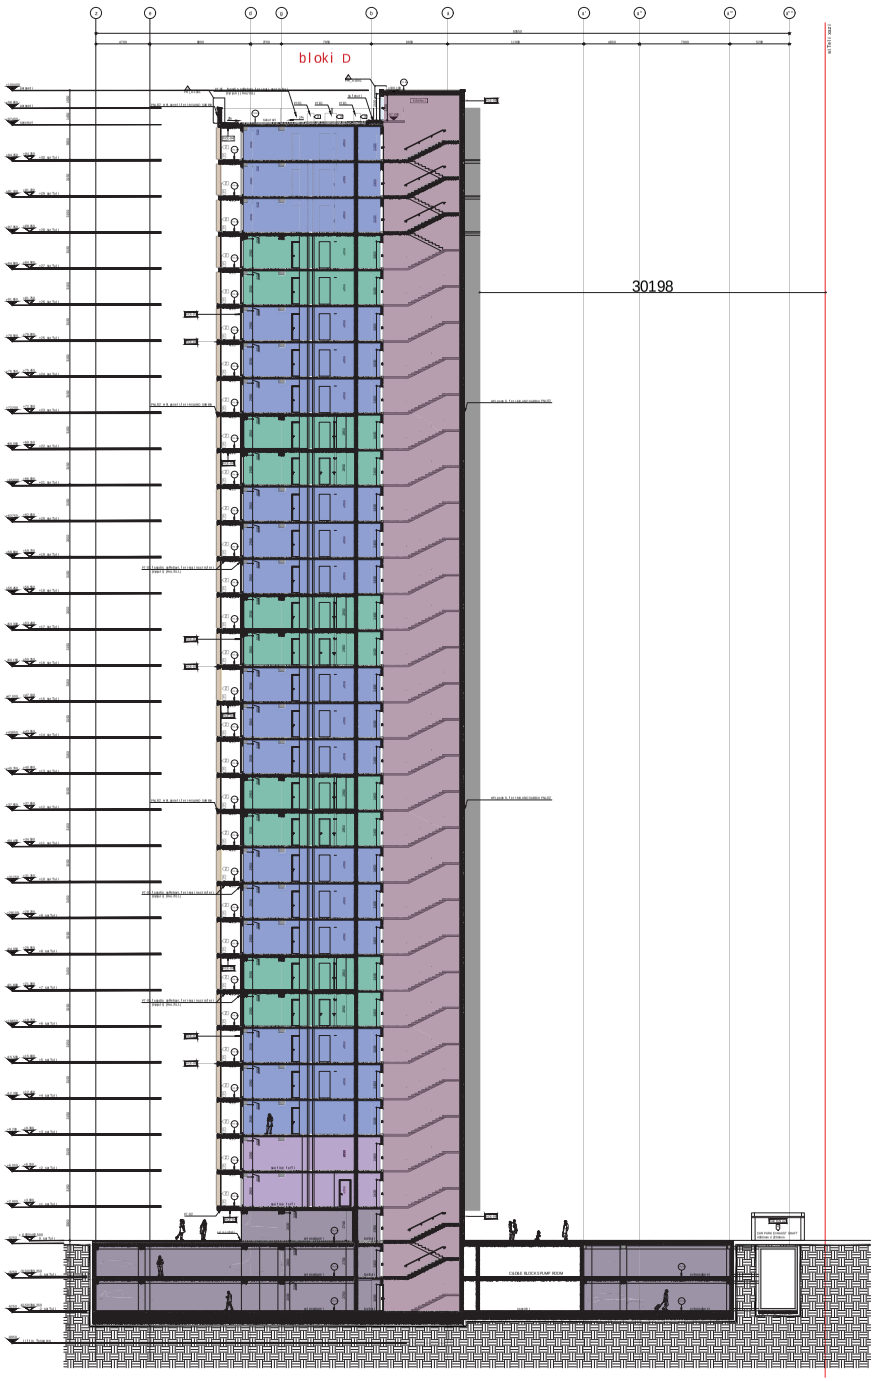

Wrili 3

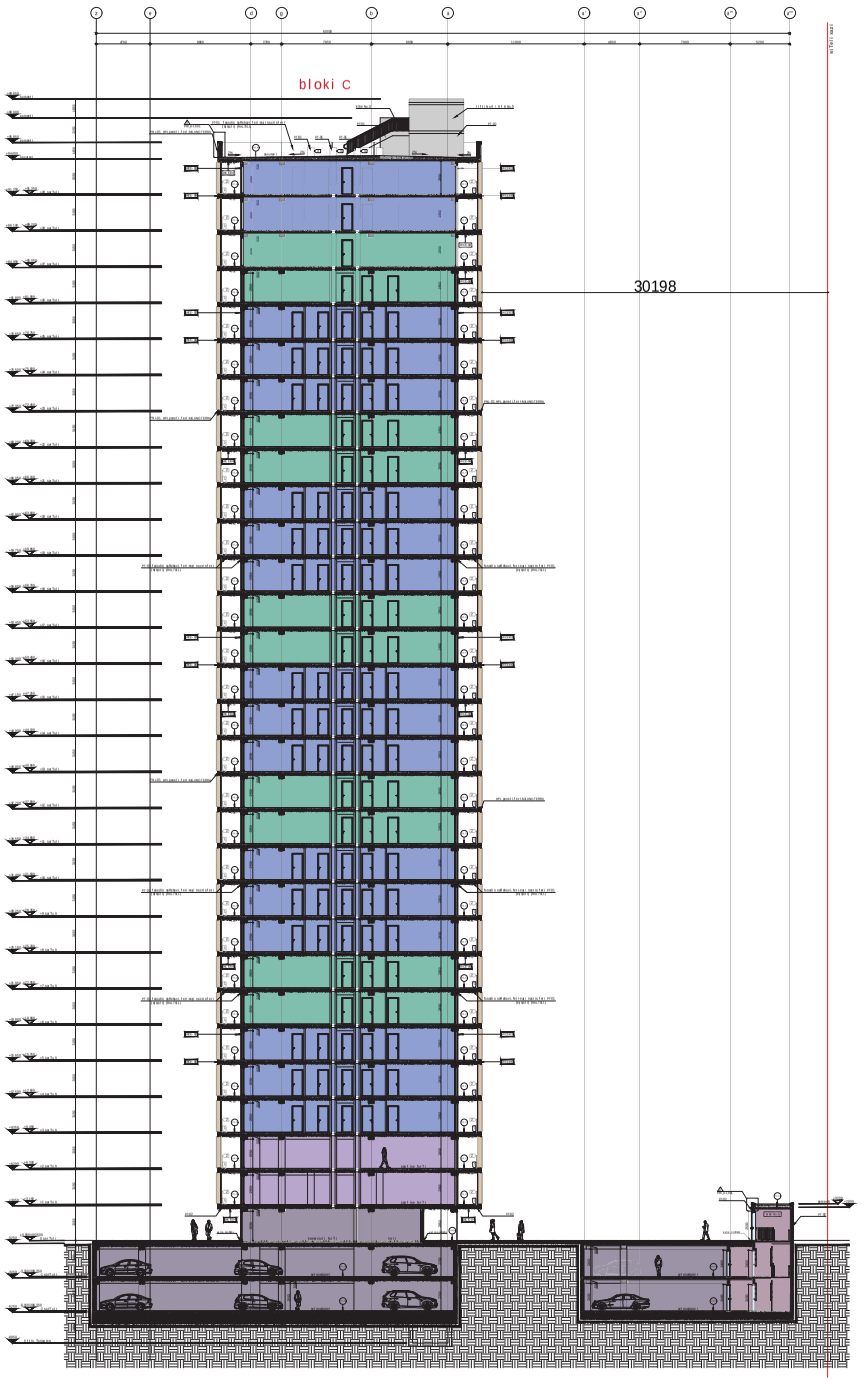

Wrili 4

DEPHANI ARCHITECTURE&DESIGN

garʔvʔvlela!
elnsnddstore dokvsnerl ewr kwaqtgms TOPHANI's sakuTrnstes.
nisi nabsonsrl fcrnsT (sTTlanal an nsnrlcbrlrv)
gsnrw krbs, kqcrnbs an gsvnrl nbs
'bnrwvsTs serll cbsT l nsbsrTvs gsnrbs ivZzlnbs.
ssnrbsTs nsbsrTvs gsnrbs ivZzlnbs, ssnrbsTs
ssnrsbsnsl l nsTnrwsTvs nsvsNbsvs nsvs gsnrwsnbs
ar bnZrbbs ercnrT sww gnrqtTs. zcwnbs vnbs gqbknsnbbs
qsBnwsnbs nsbsrwsnbs kbnrqsnsTvs nsr
nwsvl nbsnvnbsTsl vnbs lpnss nsTkvs vnsvsnsbsr.

konessi
KONEX

Tbili saxli
Casa Cáida

park houn isani

bloki D/bloki C

Senobis Wrili 3/4
RerZebSi z-a""/z-a""

PHI_CD_A-1102

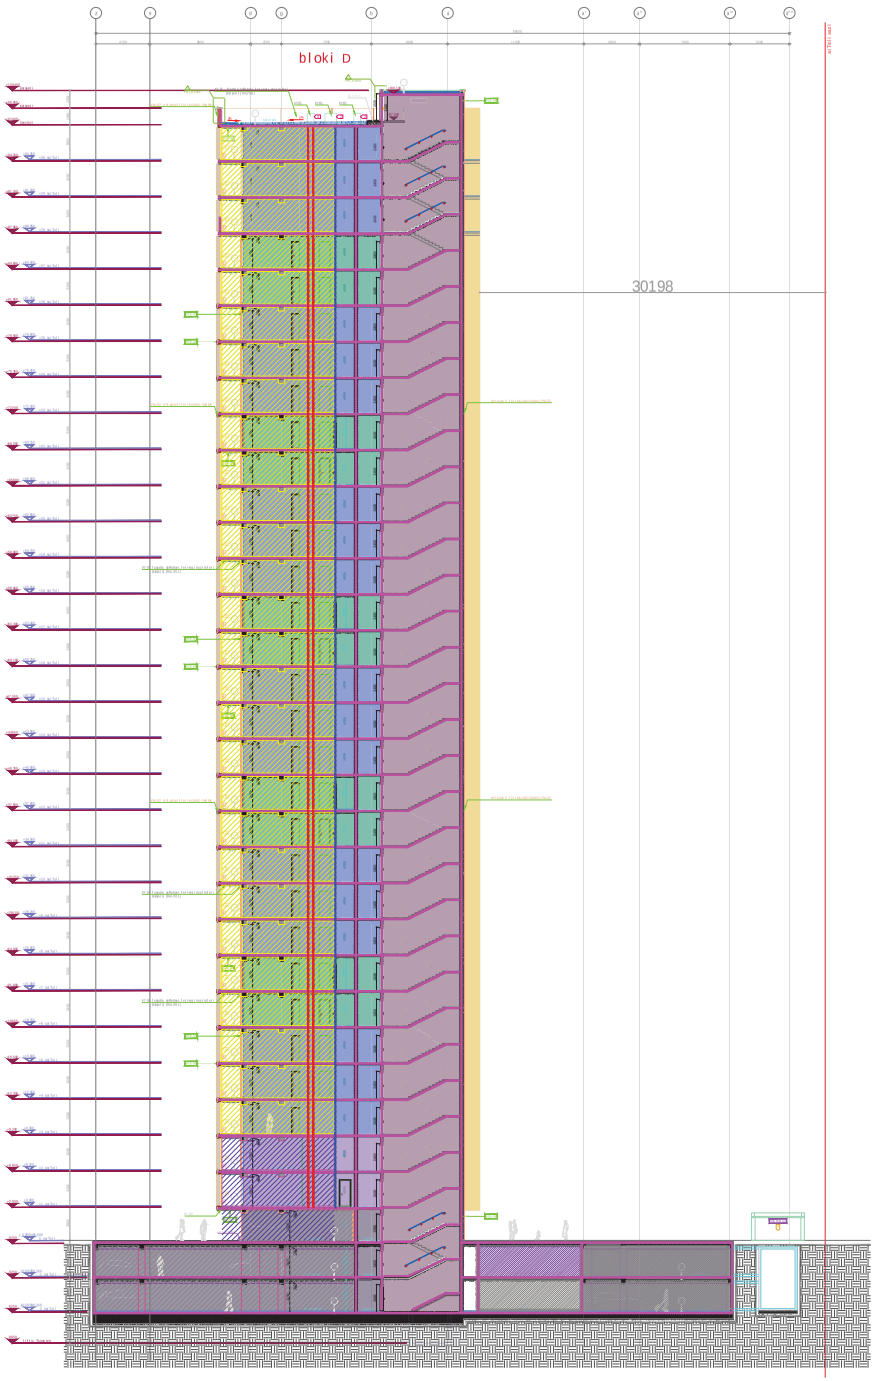

Wrili 3

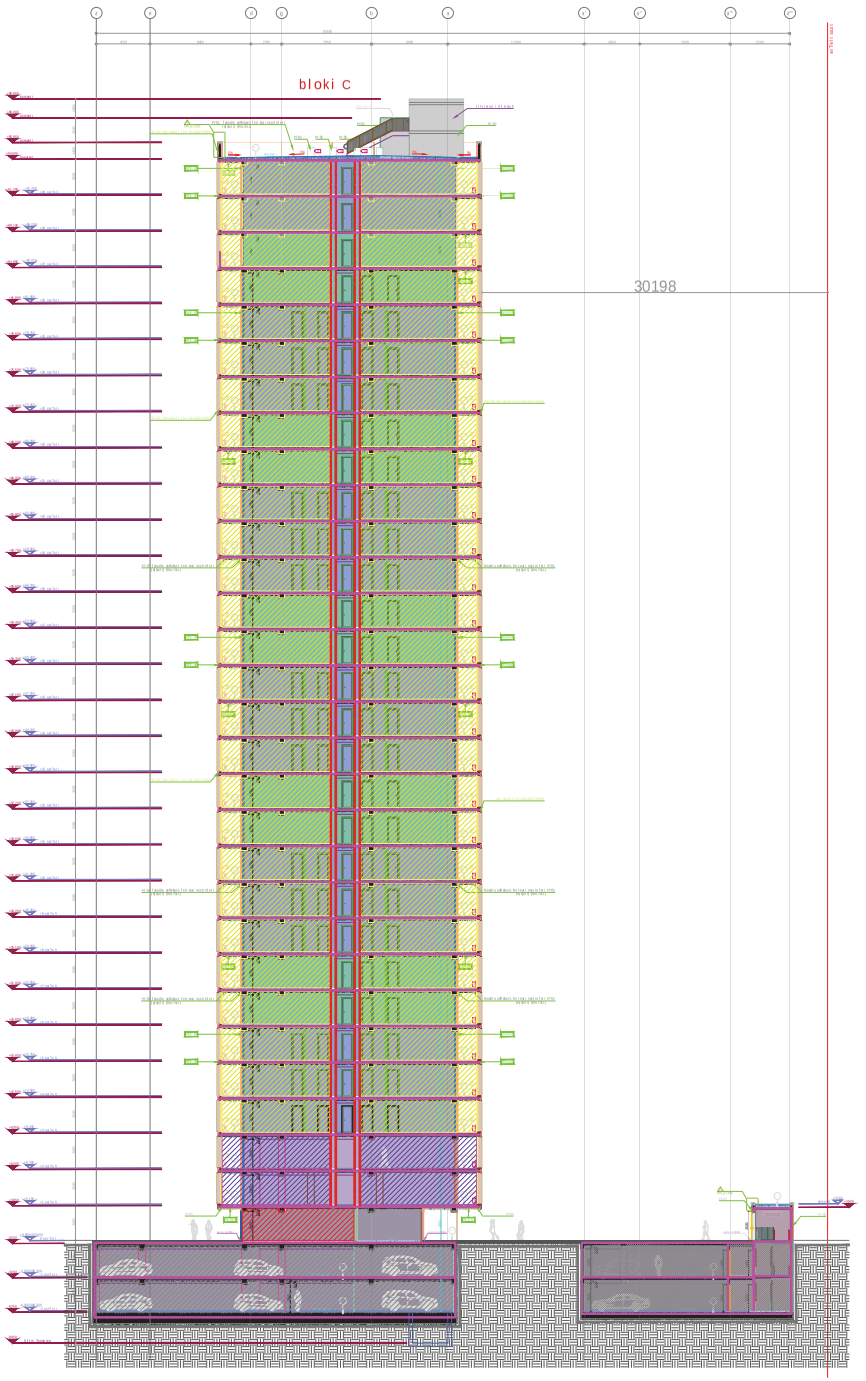

Wrili 4

Senobis konstruculi elementebis, korpusnebis da anawyobebis crocxinedgobis xarisxebi unda Seesabamebodes xanZarsawinaaRmdego gegrezise asaul ruCvenebletas da aseTi crocxinedgobis xarisxebi gansazRvruli unda iyos *Senobisenagebobis usafrTxoebis wesebu^a 721 da 722 jgufebis mxedvriT konstruciuli proeqtis darubsaebisas.

DEPHANI
ARCHITECTURE&DESIGN

garCvileba:

elementebze dakidebuli warmoebigna TSNIANI's saxelmZRvanelo
misi nebismieri formiT (offlainad an nawilobriv)
gamoyeneba, kopiroba an gavrceleba
TsnobierebiT aris dakiTxuli rabarTvis gareSe (kerZo)
piradi mizniT an sxva piriT, romelic unda gadaecemodes
ar SeiZleba aseTi wesis gaxsneba, romelic unda gadaecemodes
sxvisTvis
nebismieri moqmedebis kanonmyoflo xasiaTi
nacvlad dabrunebisa unda iqnas noTovi winaswar.

konsepsi KONEX	Tbili sakli Casa Calda	

saxelwodebis | xelmowera

park houn isani

bloki D/bloki C

Senobis Wrili 3/4
RerZebSi z-a^^/z-a^^

PHI_CD_A-1102