შ.პ.ს კირკიტაძე და კომპანია (ს/ნ416294067)

L.T.D "KIRKITADZE & COMPANY"

პეკინის ქ. №27 ტ: 2 37 23 00 მობ: 5 99 56 22 76, ფაქსი: 2 37 23 00

Pekini str. N 27 tel: 2 37 23 00 mob: 5 99 56 22 76, fax: 2 37 23 00

ქალაქი თბილისი, დიღმის სახწავლო საცდელი მეურნეობის ტერიტორია (ს/კ: 01.72.14.008.991)
შპს "პილარ-დიღომის" (ID: 404672270) საკუთრებაში არსებული 9646 კვ.მ. არასასოფლო-სამეურნეო
დანიშნულების მიწის ნაკვეთის და მისი მიმდებარე ტერიტორიის ტოპოგრაფიული

გეგმა

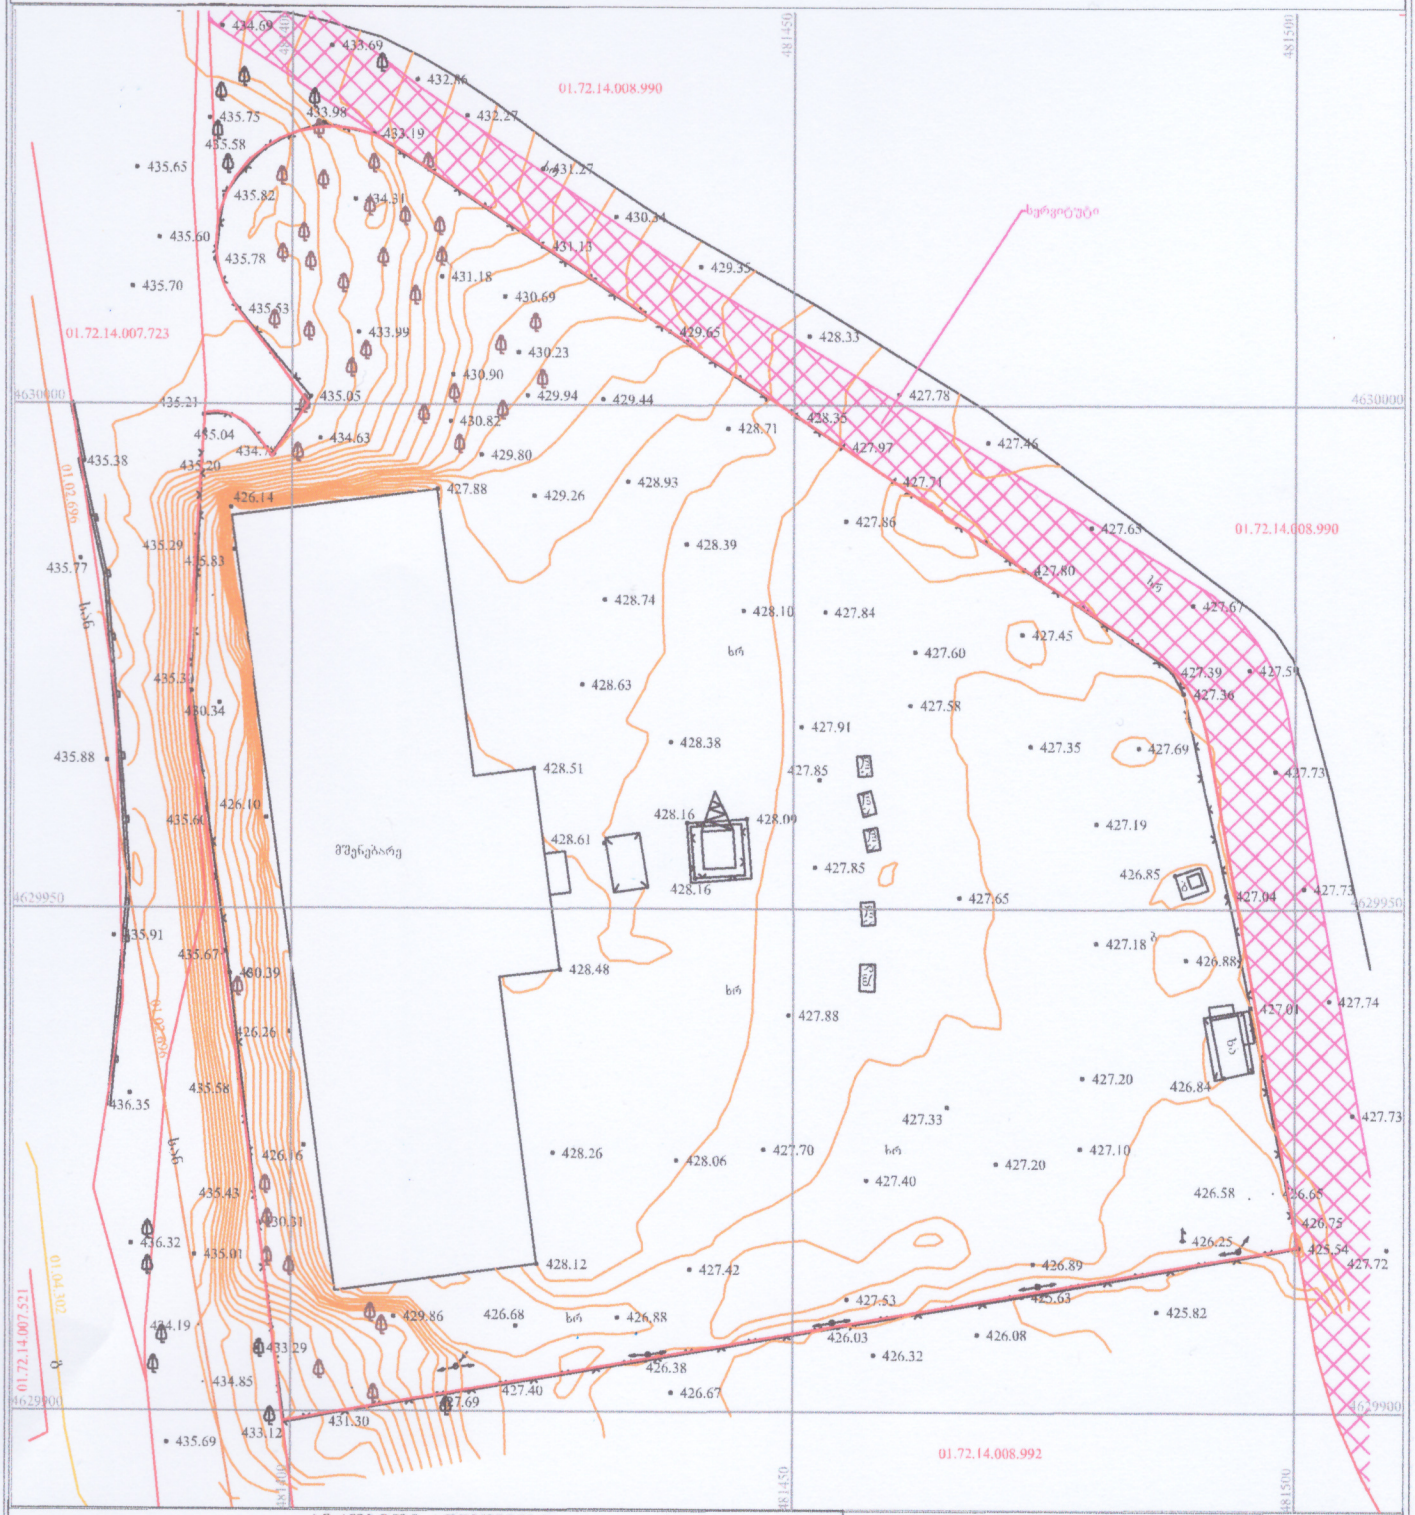

პირობითი აღნიშვნები

WGS 1984-ის კოორდინატთა სისტემის UTM პროექცია

შ	საცხ. შენობა
ა	არასაცხ. შენობა
	ფარდული
	მშენებარე შენობა
	წიწვოვანი ხე
	ფოთლოვანი ხე
	ხილკენკროვანი მცენარე
	ლით. ელ. ბოძი
	მიეთულის ღობე
	ქვის კედელი
	გზა ხრეშიანი
	ორმო
	ცალიანი ბუჩქი
	ბუჩქოვანი მცენარე
1002.82	სიმაღლის ნიშნული
	მთავარი იზოჰიფსი
	დამხმარე იზოჰიფსი
	საკადასტრო საზღვარი საკადასტრო კოდი
	საზღვრის ნაკეთობა საკადასტრო კოდი
გ	გაზი
სან	სანიაღვრე

შენიშვნა: 1) გეგმაზე დატანილია საჯარო რეესტრში რეგისტრირებული ნაკვეთის საზღვრები
2) ვინაიდან გეგმაზე დატანილია მხოლოდ რეგისტრირებული მიწისქვეშა კომუნიკაციები მათი მდებარეობების დაზუსტება მოხდეს ყველა კომუნიკაციის წარმომადგენლებთან

შ.პ.ს. კირკიტაძე და კომპანია (ს/ნ416294067)
პეკინის ქ. №27/10 ტ: 2 37 23 00 მობ: 5 99 56 22 76, ფაქსი: 2 37 23 00
L.T.D "KIRKITADZE & COMPANY"
Pekini str. N 27/10 tel: 2 37 23 00 mob: 5 99 56 22 76, fax: 2 37 23 00
www. kirkitadze.ge kirkitadze@mail.ru

დირექტორი:		რ. კირკიტაძე
აზომა:		მ. ისაევ
დახაზა:		ე. კვეკვეცია
დამკვეთი		
მასშტაბი: 1:500		14.10.2025წ.

...\diRomi 14 10 (01.72.14.008.99 17/10/2025 19:44:59

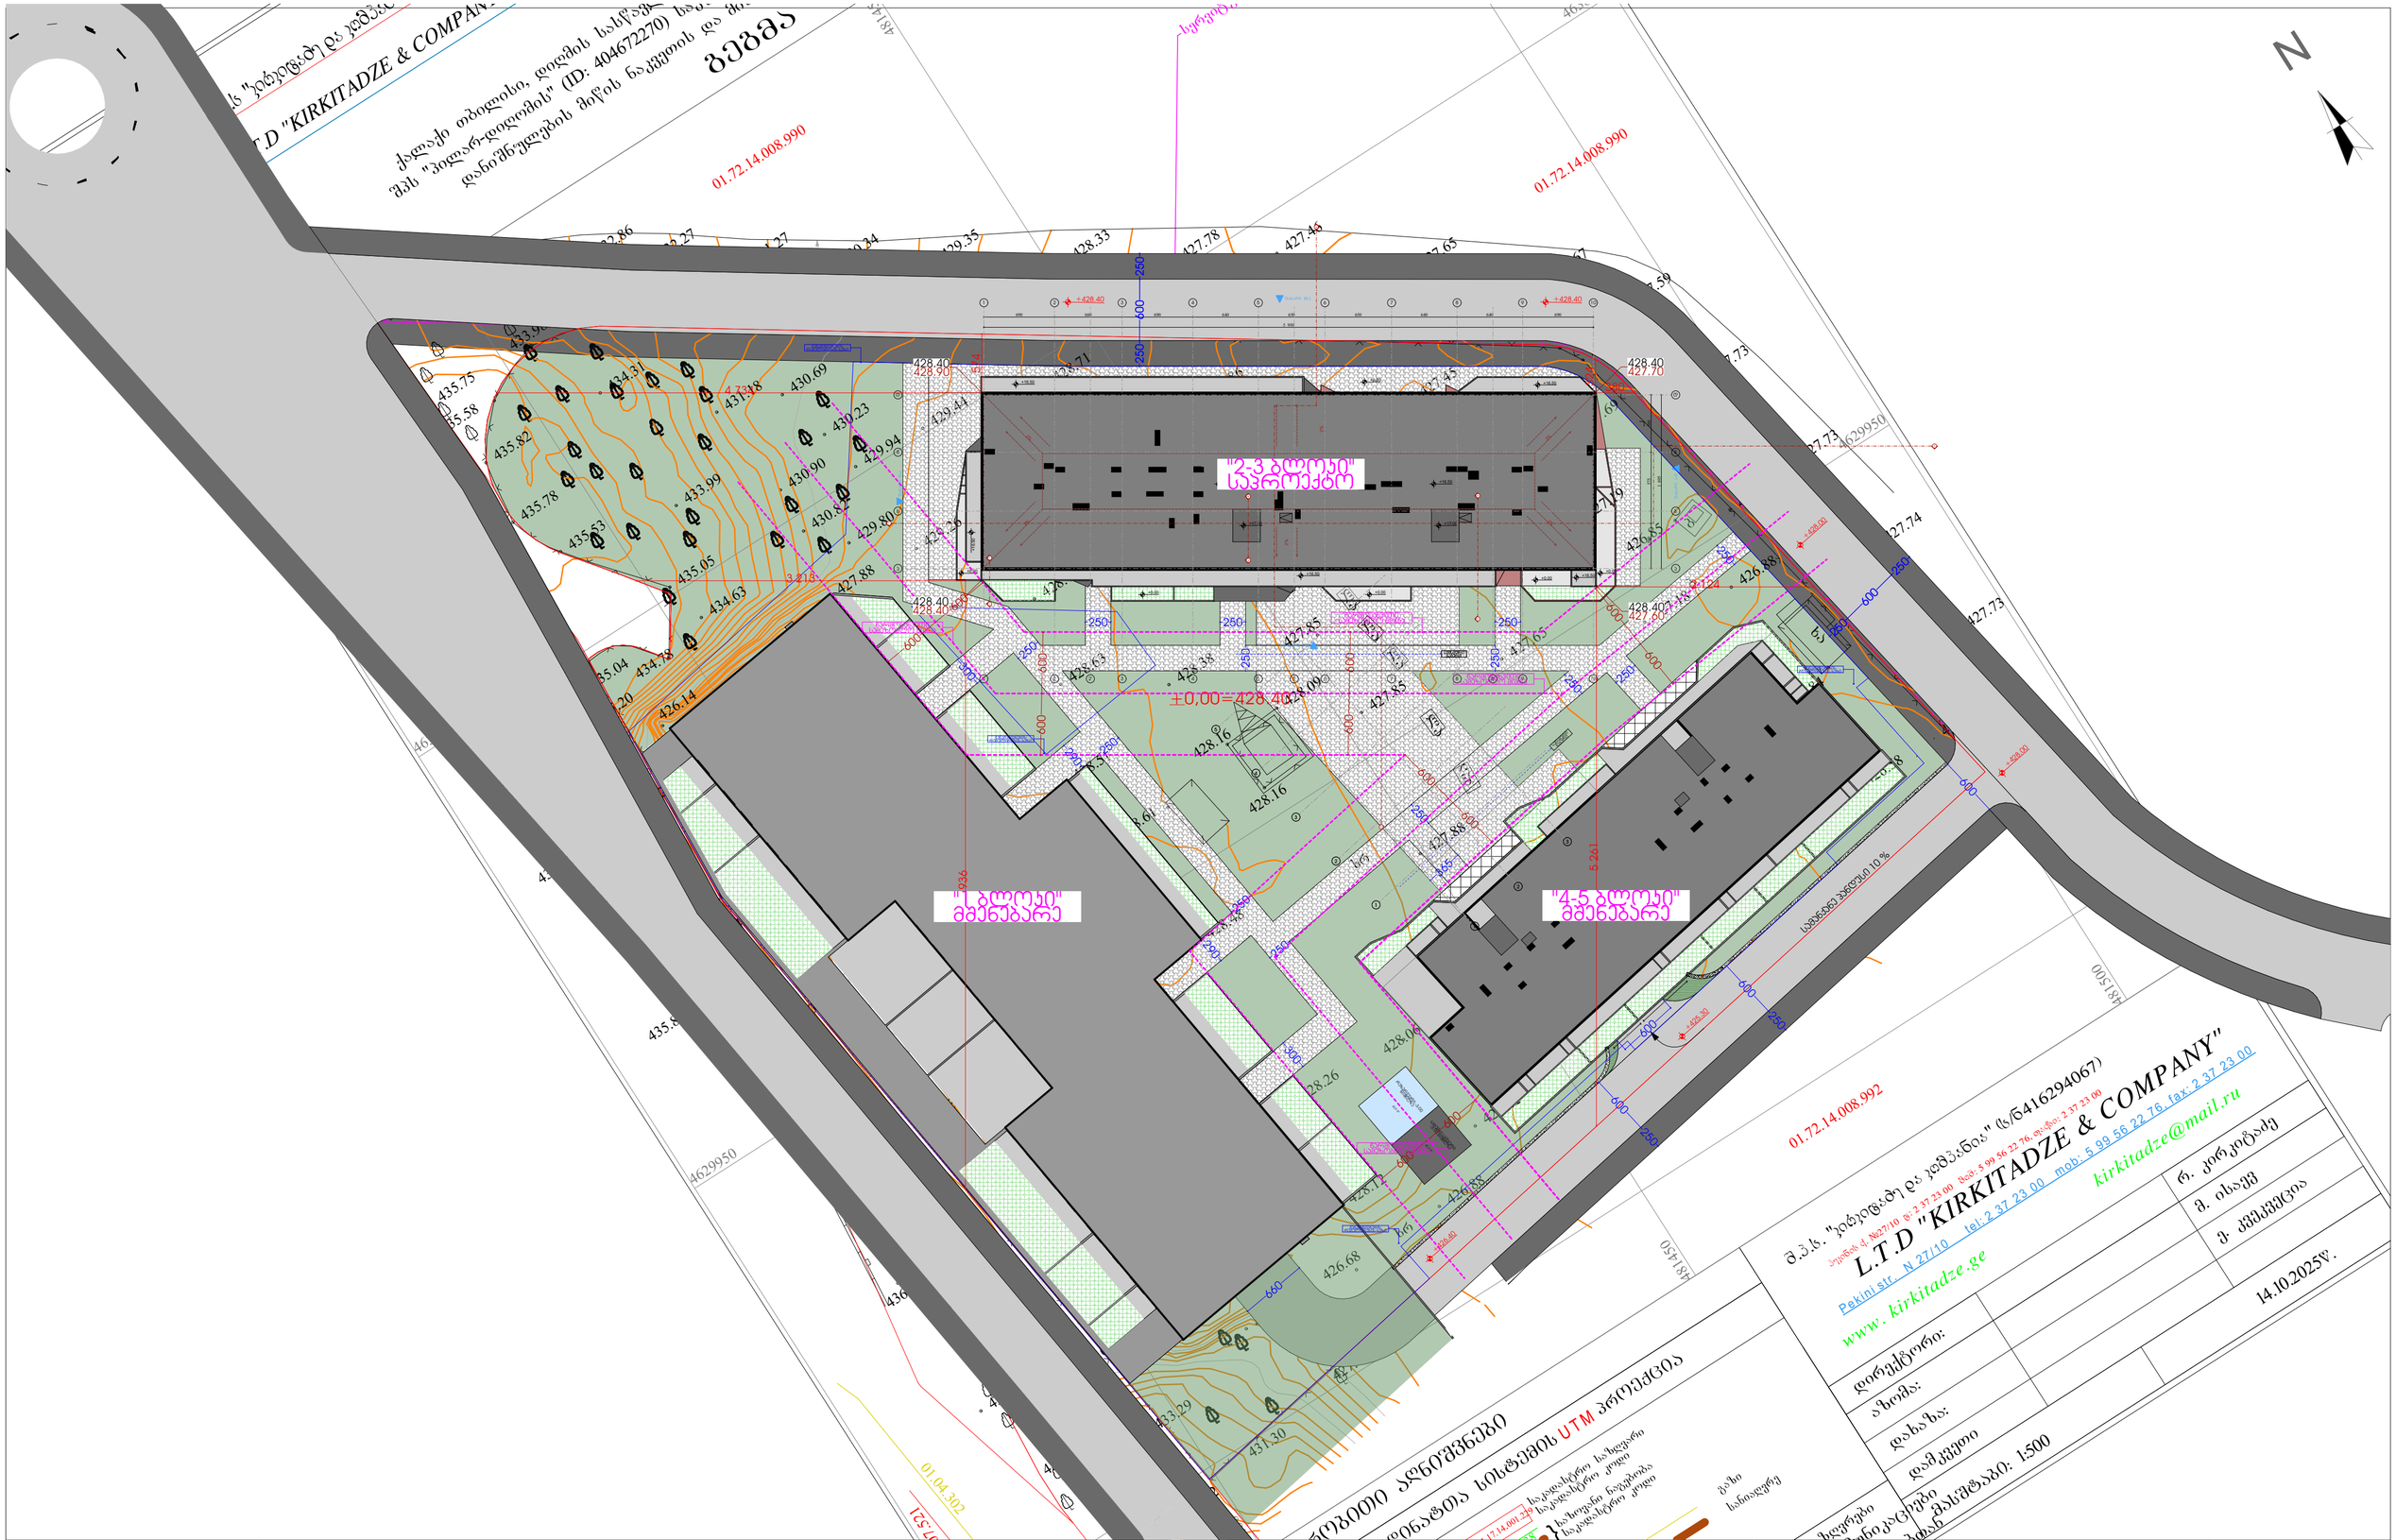

Pillar Park
ᲓᲘᲚᲝᲛᲘ 8

პროექტი	მრავალბინიანი საცხოვრებელი სახლი, ქ. თბილისი, დიღომის სასწავლო საცდელი მეურნეობის ტერიტორია. ს/კ 01.72.14.008.991	არქიტექტორი ხ.ხვედელიძე	მასშტაბი 1:400	ფორმატი A3	თარიღი 14.08.2026
ნახაზის სახელი	გენ. გეგმა-ტოპო	დაამუშავა თ.ნოზაძე			ფურცლის ნომერი A.01.1.1

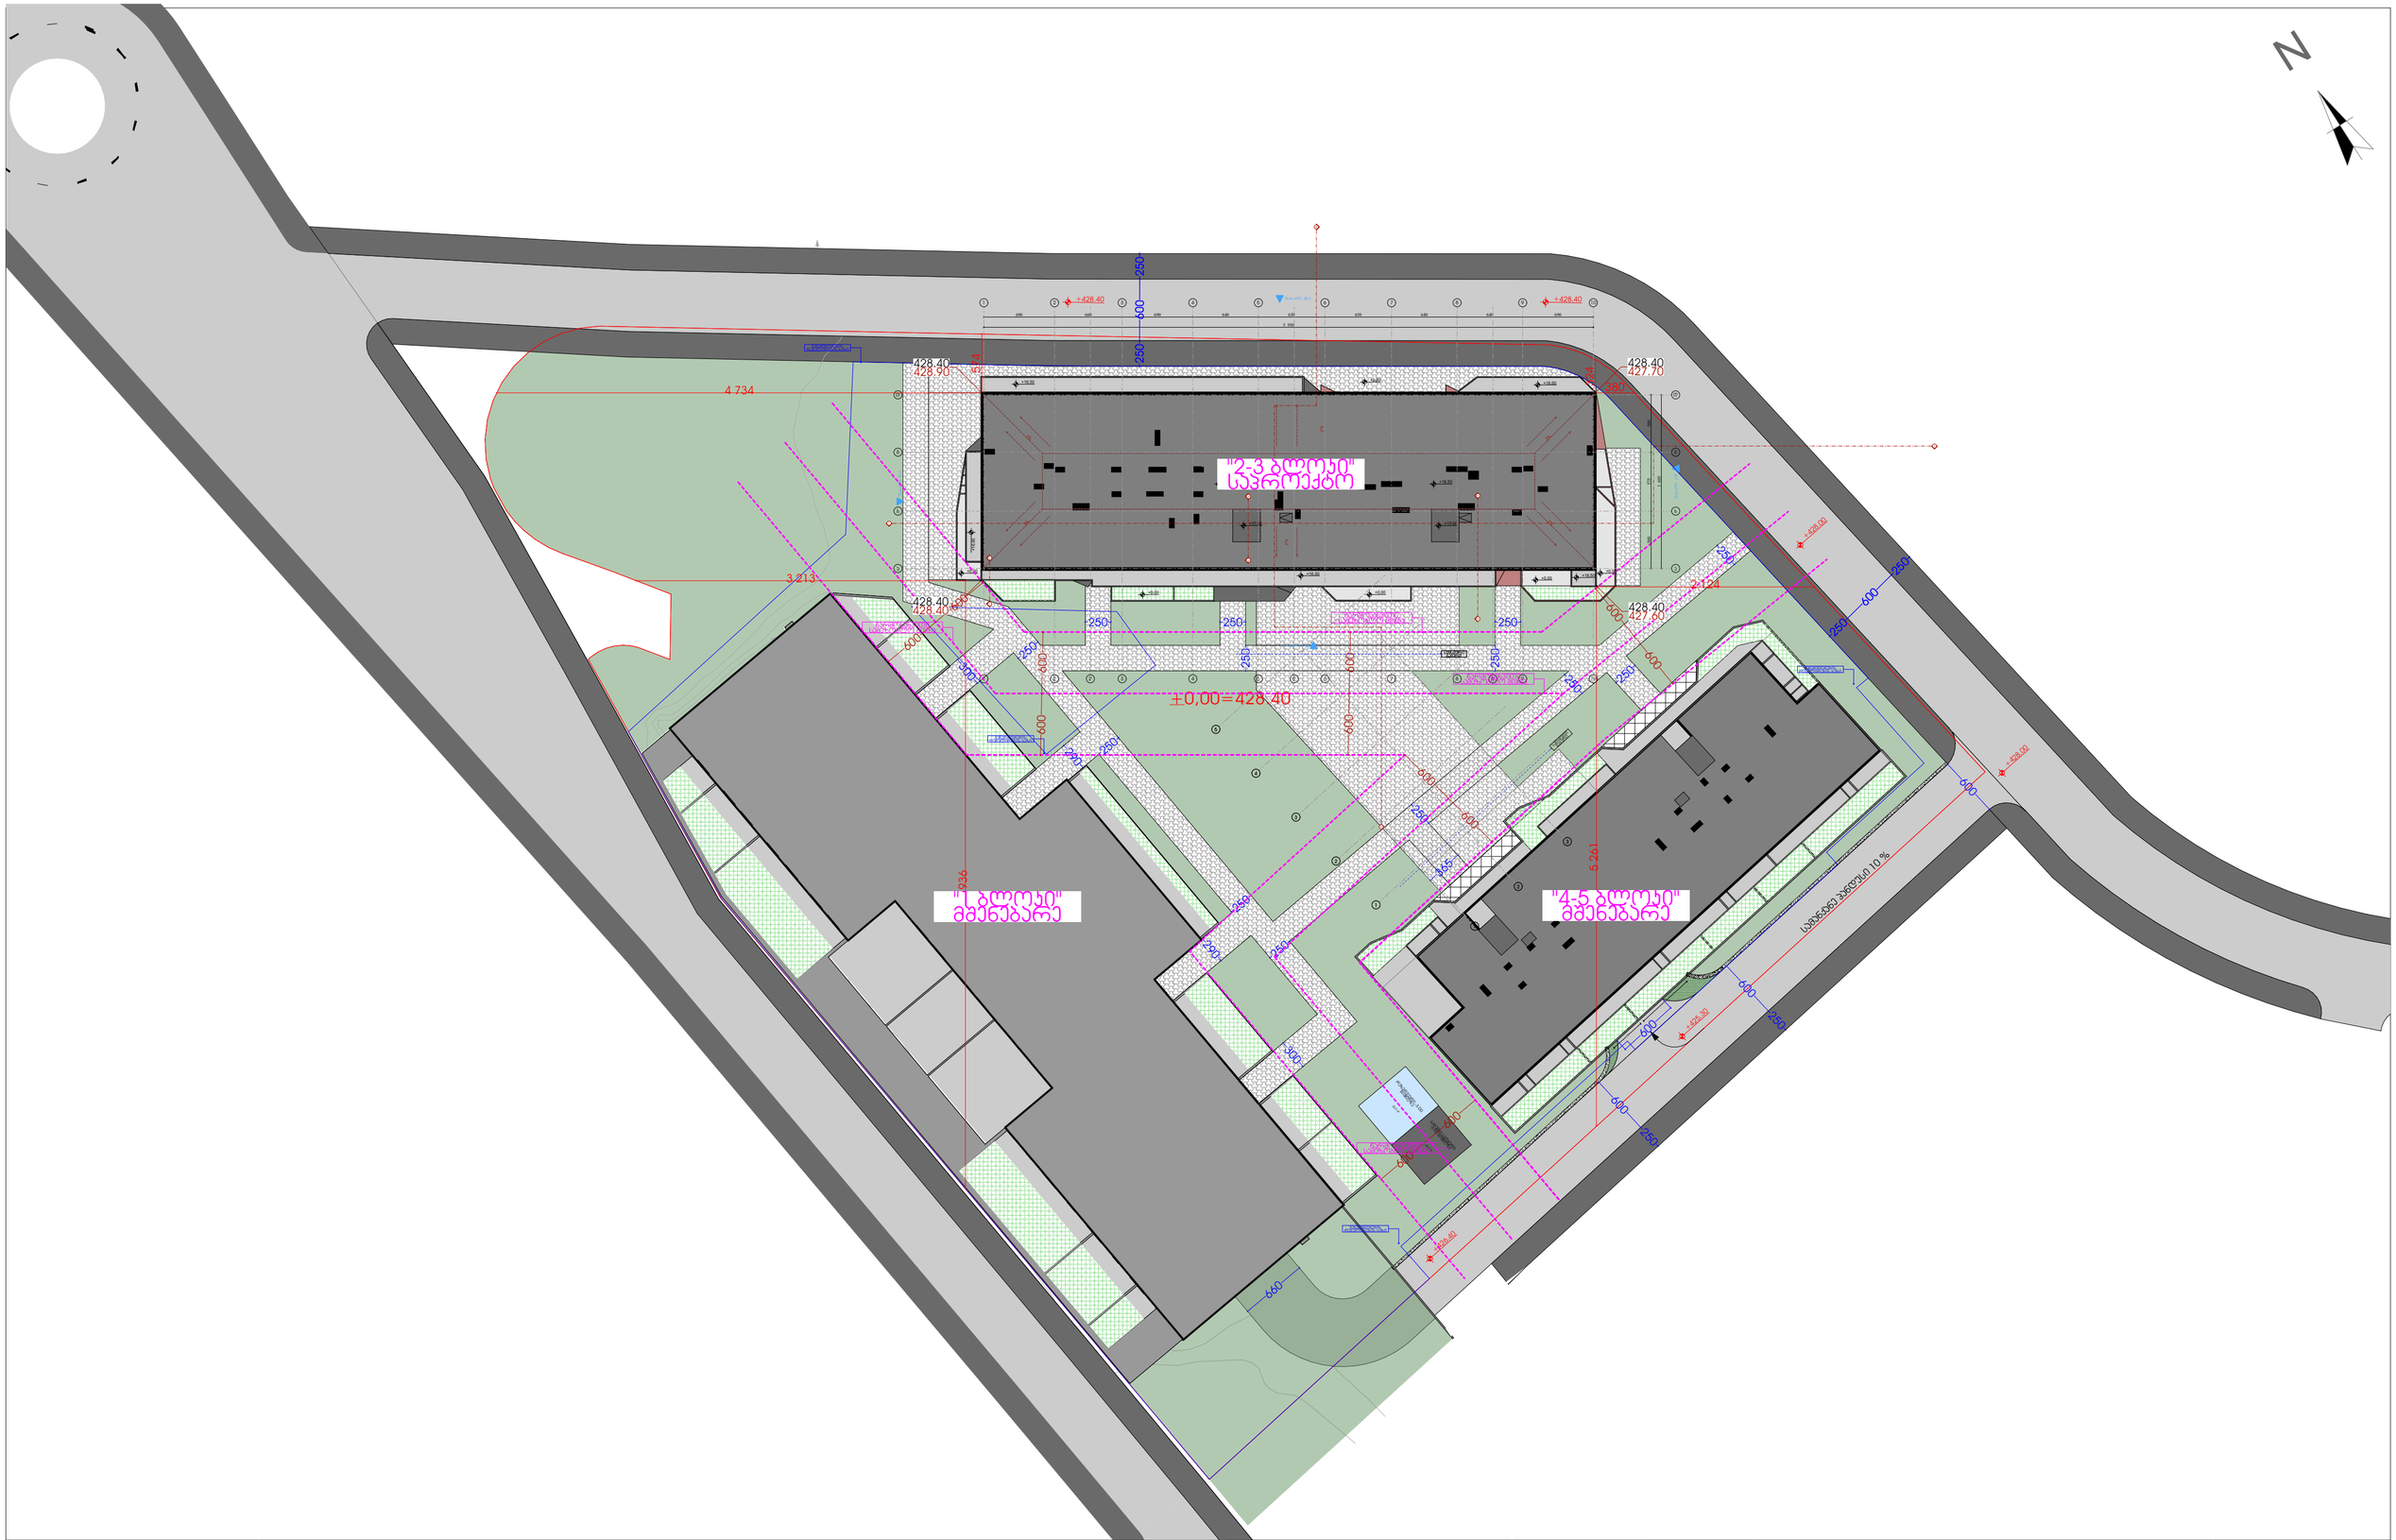

Pillar Park ᲓᲘᲚᲝᲛᲘ 8	პროექტი: მრავალბინიანი საცხოვრებელი სახლი, ქ. თბილისი, დიღომის სასწავლო საცდელი მეურნეობის ტერიტორია. ს/კ 01.72.14.008.991	არქიტექტორი ხ.ხვედელიძე	მასშტაბი 1:400	ფორმატი A3	თარიღი 14.08.2026
	ნახაზის სახელი: გენ. გეგმა	დაამუშავა თ.ნოზაძე			ფურცლის ნომერი A.01.1.2