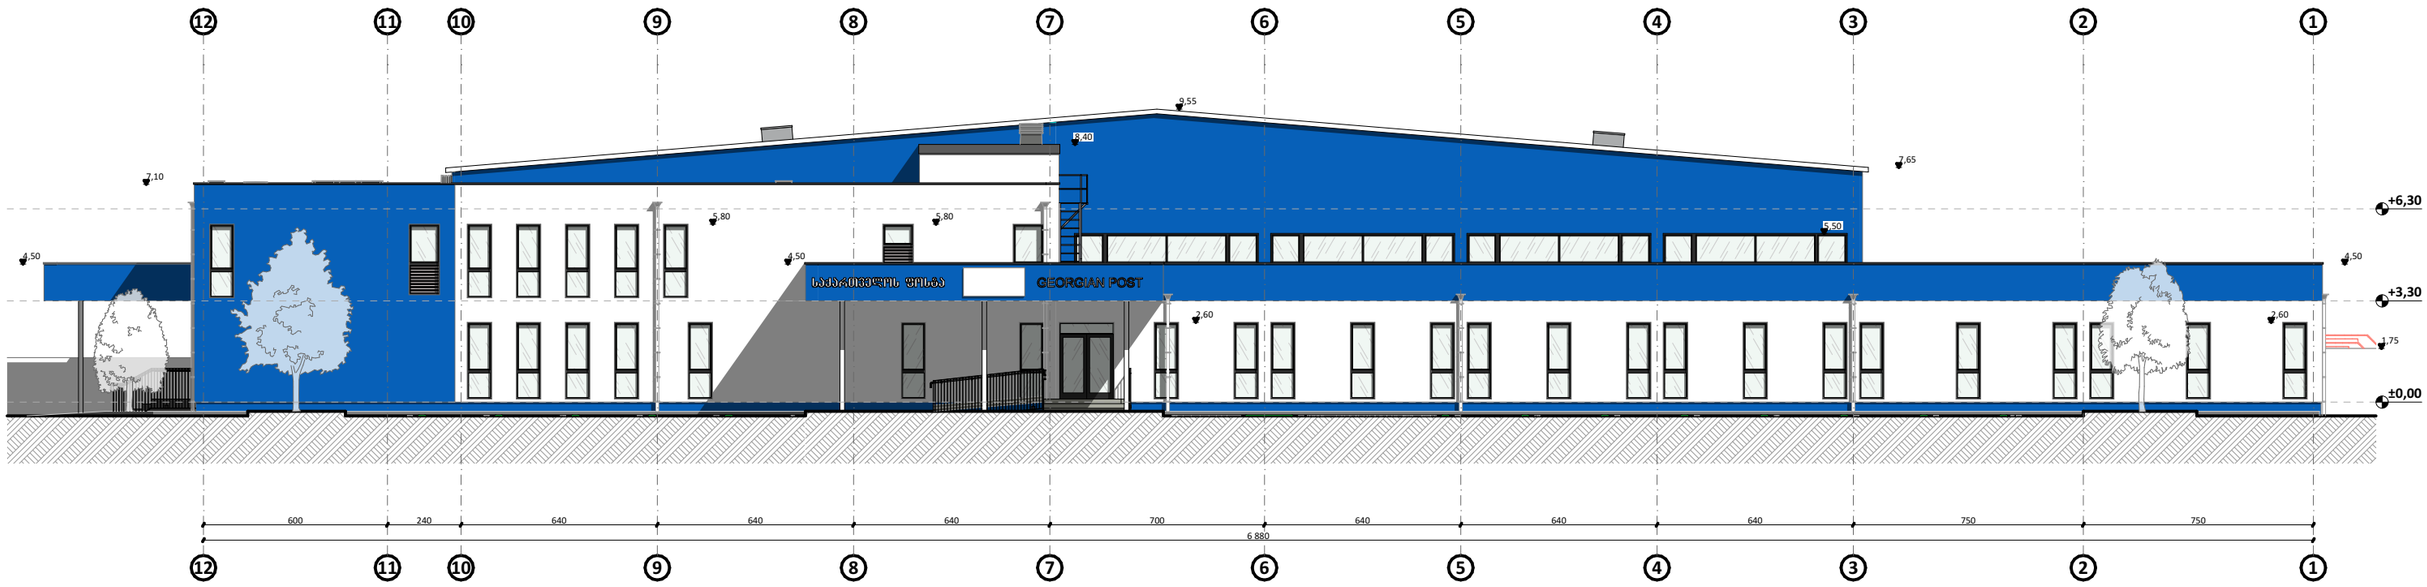

ფასადი 12-1 1:200

საპროექტო ორგანიზაცია GeorgianHouse Architrcture Design Contruction	ქუჩა: ალ. ყაზბეგის 12ა ქალაქი: თბილისი ქვეყანა: საქართველო საფოსტო კოდი: 0160	Adress:Al. Kazbegi ave. 12a City:Tbilisi Country:Georgia Postcode:0160	პროექტის სტატუსი: არქიტექტურული ნაწილი პროექტის ავტორები თ.დვალი ნ.მაისურაძე თ.ქავთარაძე	პროექტის დასახელება: ქ. თბილისში, აეროპორტის მიმდებარედ, ს/კ 01.19.26.009.047; რეგისტრირებულ მიწის ნაკვეთებზე, "ფოსტის-კავშირგაბმულობის" შენობის მოწყობისთვის დეტალური საპროექტო-სახარჯთაღრიცხვო დოკუმენტაციის მომზადება	ნახაზის დასახელება ფასადი 12-1	მასშტაბი 1:200	ფურცელი A.28	ფორმატი A3

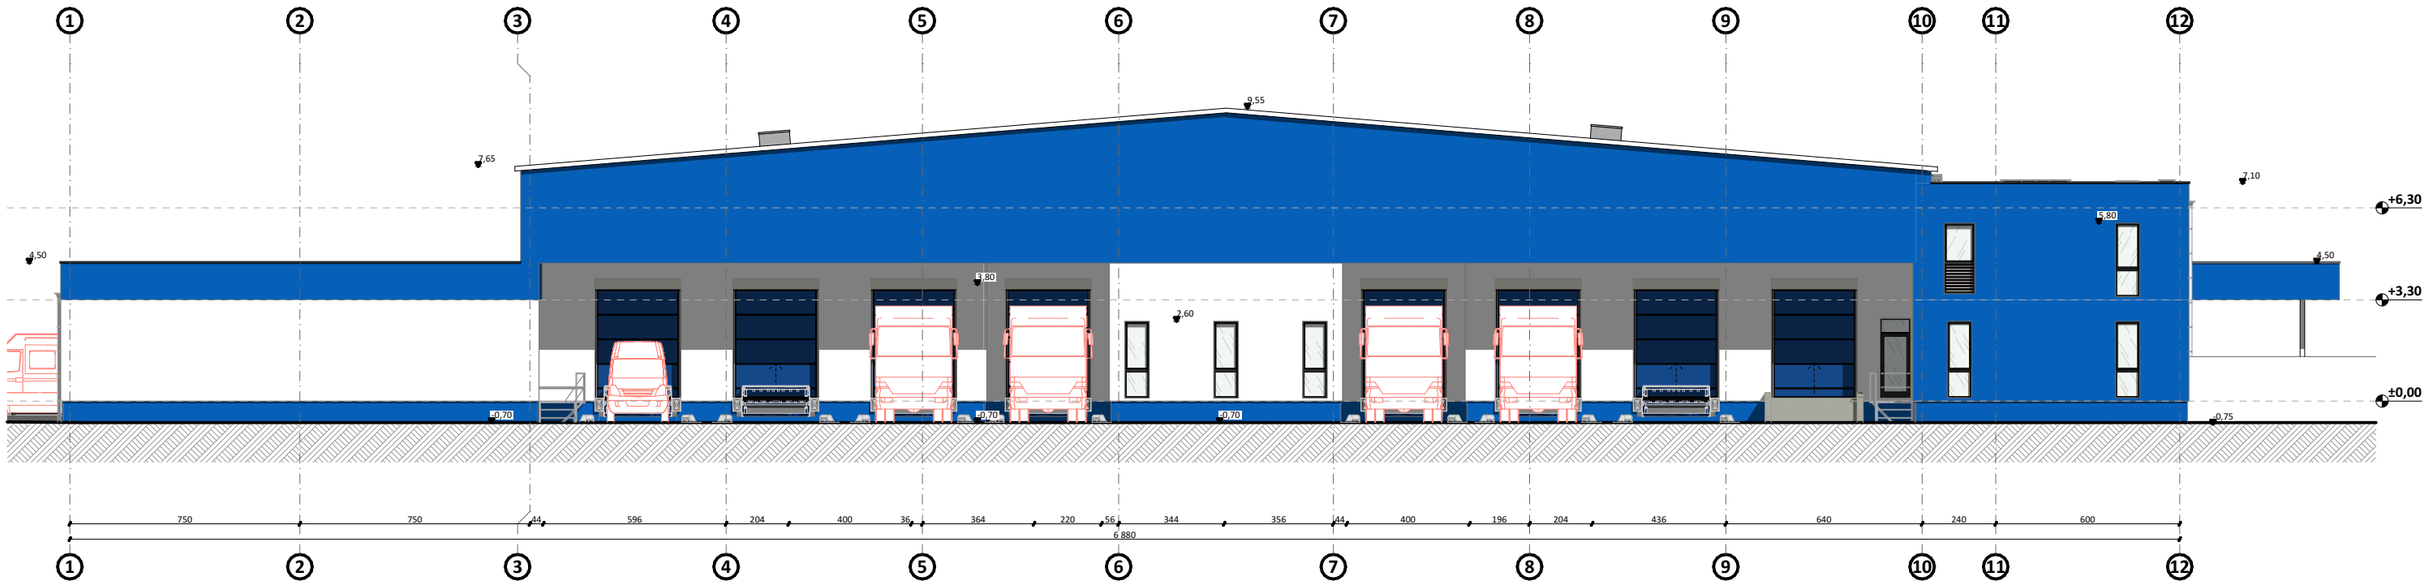

ფასადი 1-12 1:200

საპროექტო ორგანიზაცია GeorgianHouse Architrcture Design Contruction	ქუჩა: ალ. ყაზბეგის 12ა ქალაქი: თბილისი ქვეყანა: საქართველო საფოსტო კოდი: 0160	Adress:Al. Kazbegi ave. 12a City:Tbilisi Country:Georgia Postcode:0160	პროექტის სტატუსი არქიტექტურული ნაწილი პროექტის ავტორები თ.დვალი ნ.მაისურაძე თ.ქავთარაძე	პროექტის დასახელება: ქ. თბილისში, აეროპორტის მიმდებარედ, ს/კ 01.19.26.009.047; რეგისტრირებულ მიწის ნაკვეთებზე, "ფოსტის-კავშირგაბმულობის" შენობის მოწყობისთვის დეტალური საპროექტო-სახარჯთაღრიცხვო დოკუმენტაციის მომზადება	ნახაზის დასახელება ფასადი 1-12	მასშტაბი 1:200	ფურცელი A.29	ფორმატი A3

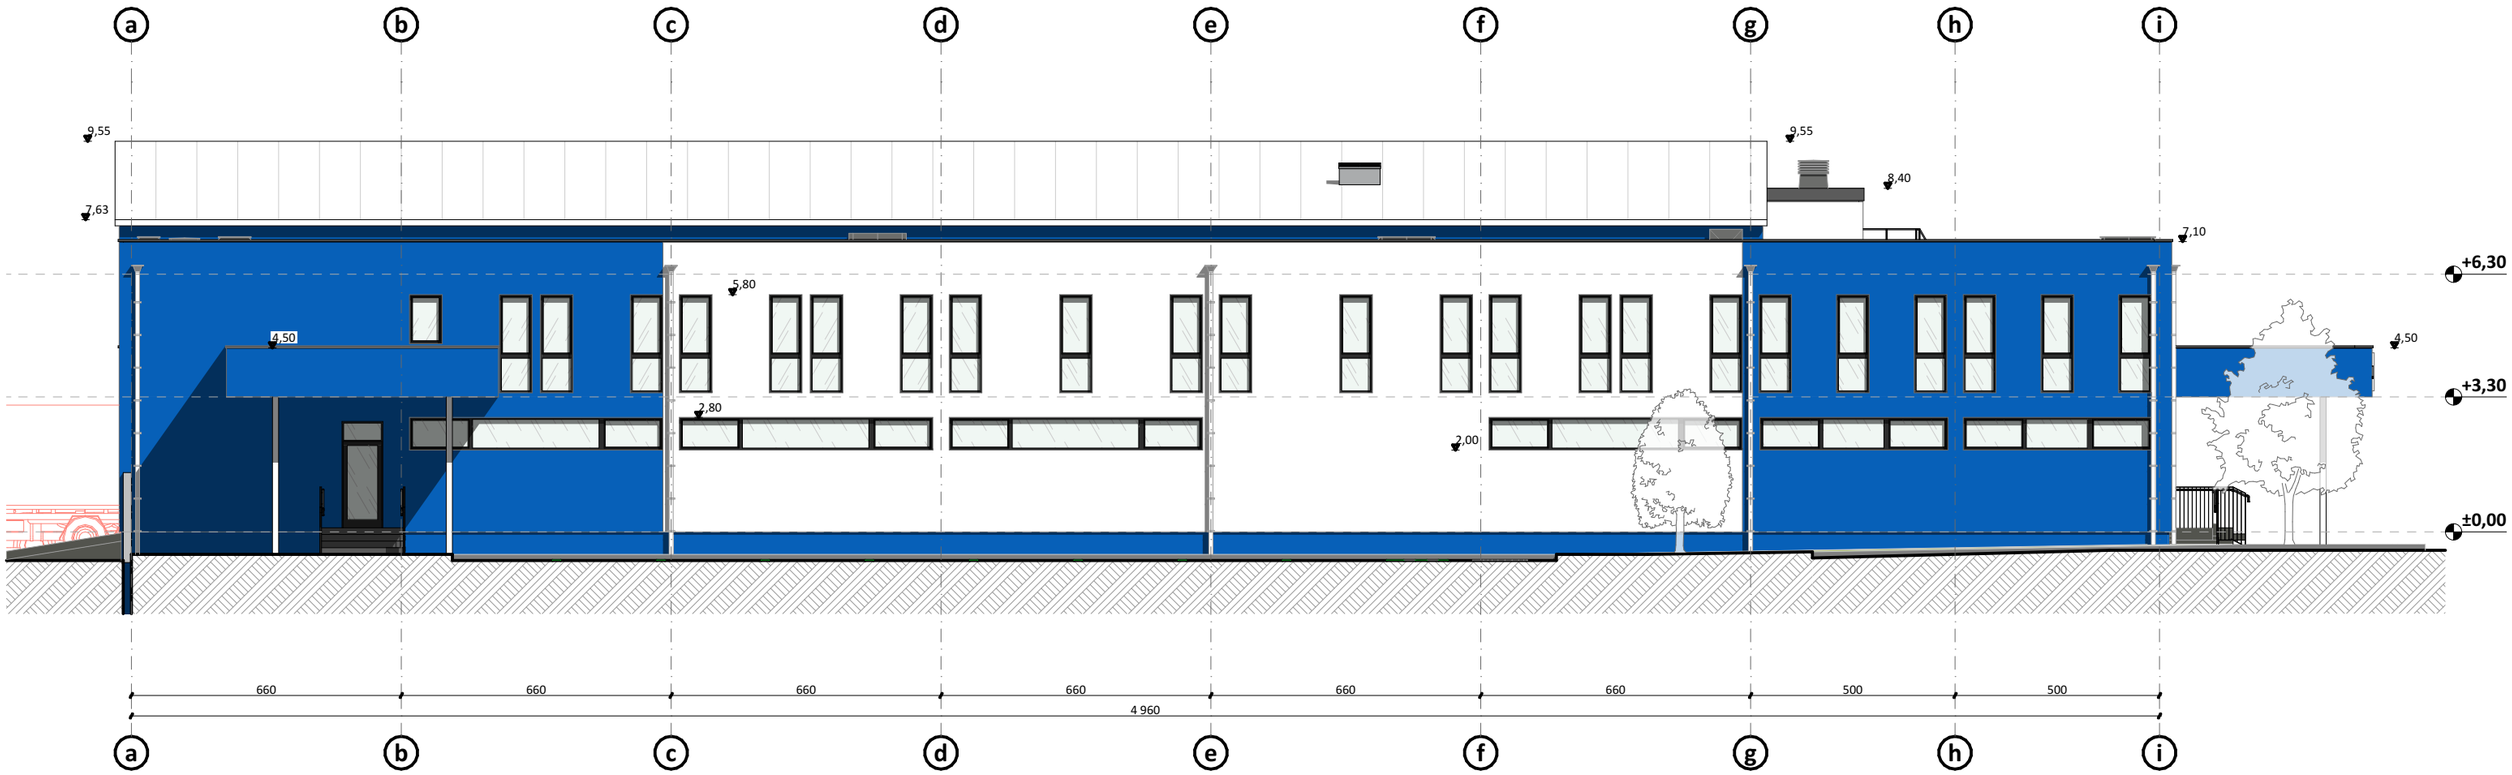

ფასადი a-i 1:150

საპროექტო ორგანიზაცია GeorgianHouse Architrcture Design Contruction	ქუჩა: ალ. ყაზბეგის 12ა ქალაქი: თბილისი ქვეყანა: საქართველო საფოსტო კოდი: 0160	Adress:Al. Kazbegi ave. 12a City:Tbilisi Country:Georgia Postcode:0160	პროექტის სტატუსი არქიტექტურული ნაწილი პროექტის ავტორები თ.დვალი ნ.მაისურაძე თ.ქავთარაძე	პროექტის დასახელება: ქ. თბილისში, აეროპორტის მიმდებარედ, ს/კ 01.19.26.009.047; რეგისტრირებულ მიწის ნაკვეთებზე, "ფოსტის-კავმირგაბმულობის" მენობის მოწყობისთვის დეტალური საპროექტო-სახარჯთაღრიცხვო დოკუმენტაციის მომზადება	ნახაზის დასახელება ფასადი a-i	მასშტაბი 1:150	ფურცელი A.30	ფორმატი A3

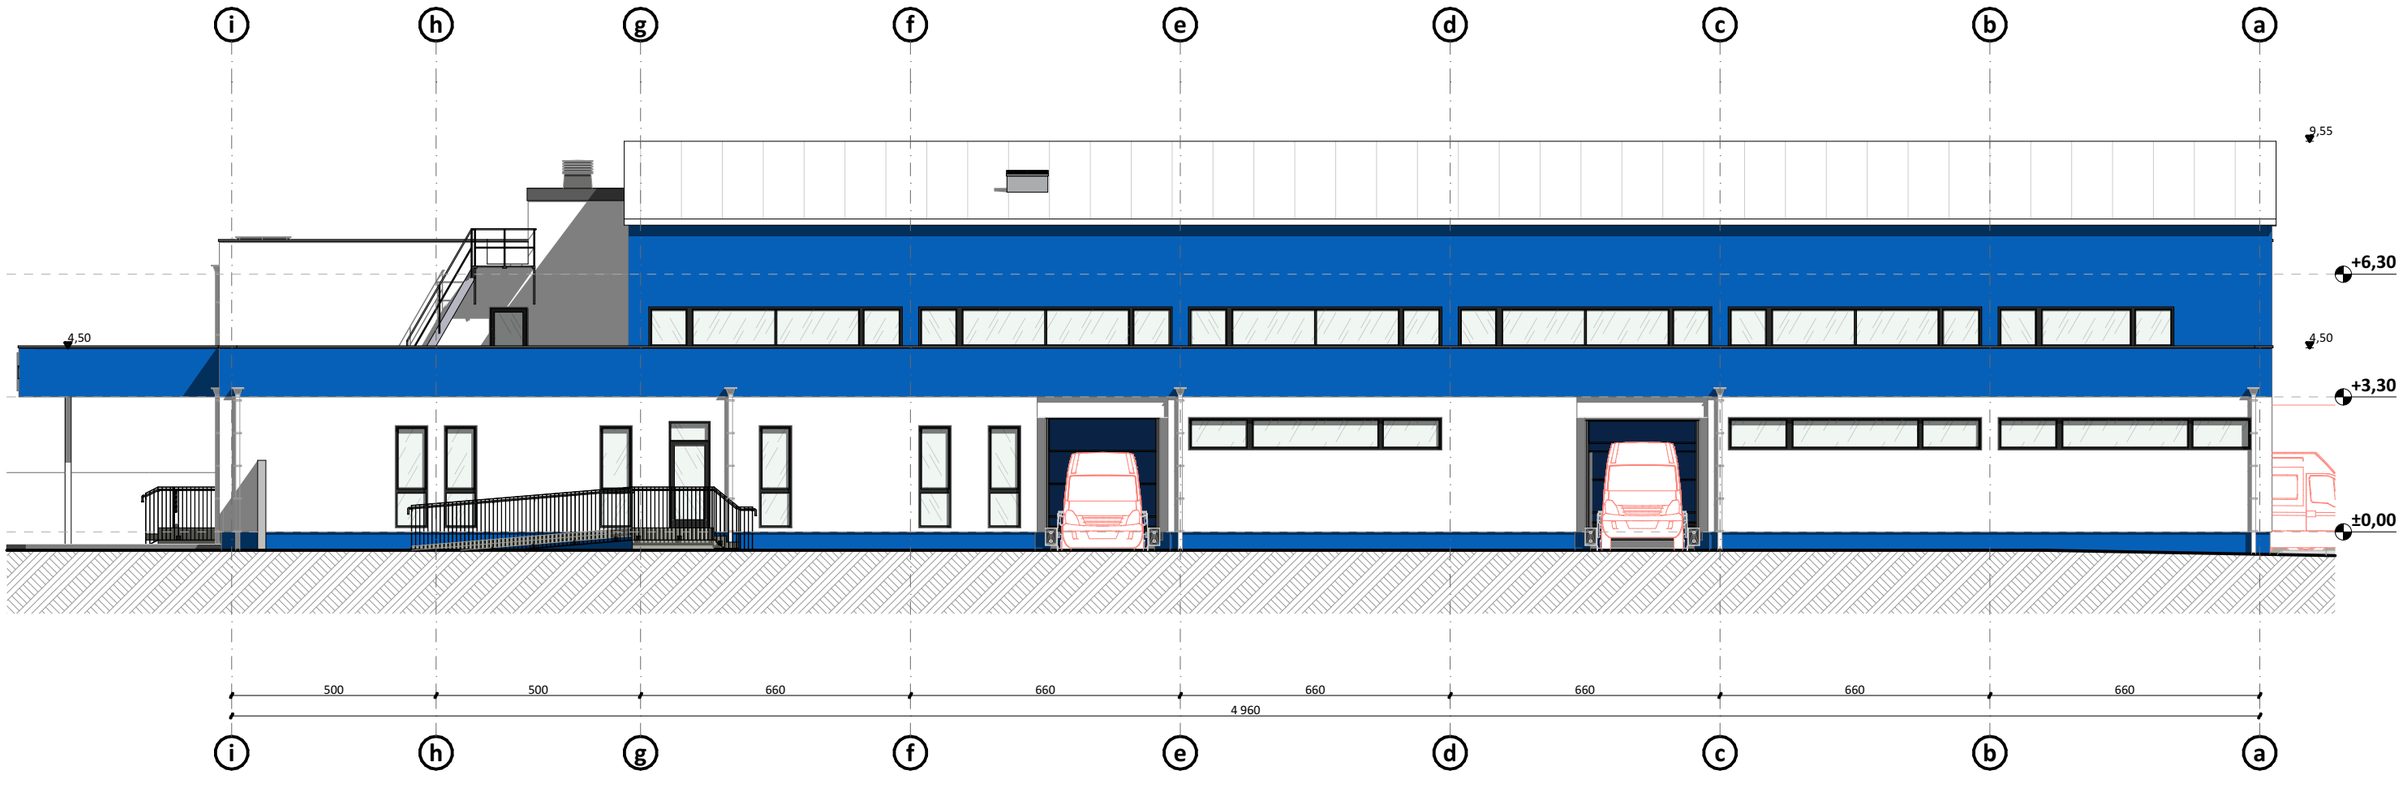

ფასადი i-a 1:150

საპროექტო ორგანიზაცია GeorgianHouse Architrcture Design Contruction	ქუჩა: ალ. ყაზბეგის 12ა ქალაქი: თბილისი ქვეყანა: საქართველო საფოსტო კოდი: 0160	Adress:Al. Kazbegi ave. 12a City:Tbilisi Country:Georgia Postcode:0160	პროექტის სტატუსი არქიტექტურული ნაწილი პროექტის ავტორები თ.დვალი ნ.მაისურაძე თ.ქავთარაძე	პროექტის დასახელება: ქ. თბილისში, აეროპორტის მიმდებარედ, ს/კ 01.19.26.009.047; რეგისტრირებულ მიწის ნაკვეთებზე, "ფოსტის-კავშირგაბმულობის" მენობის მოწყობისთვის დეტალური საპროექტო-სახარჯთაღრიცხვო დოკუმენტაციის მომზადება	ნახაზის დასახელება ფასადი i-a	მასშტაბი 1:150	ფურცელი A.31	ფორმატი A3