ფასადი A-J
მასშ 1:100

ლითონის და მინის მსუბუქი საჩრდილობელი

მაღალი ხარისხის აგურით ნაშენი კედელი

ტრავერტინის ფილებით მოპირკეთება

მაღალი ხარისხის შავი ალუმინის ვიტრაჟები

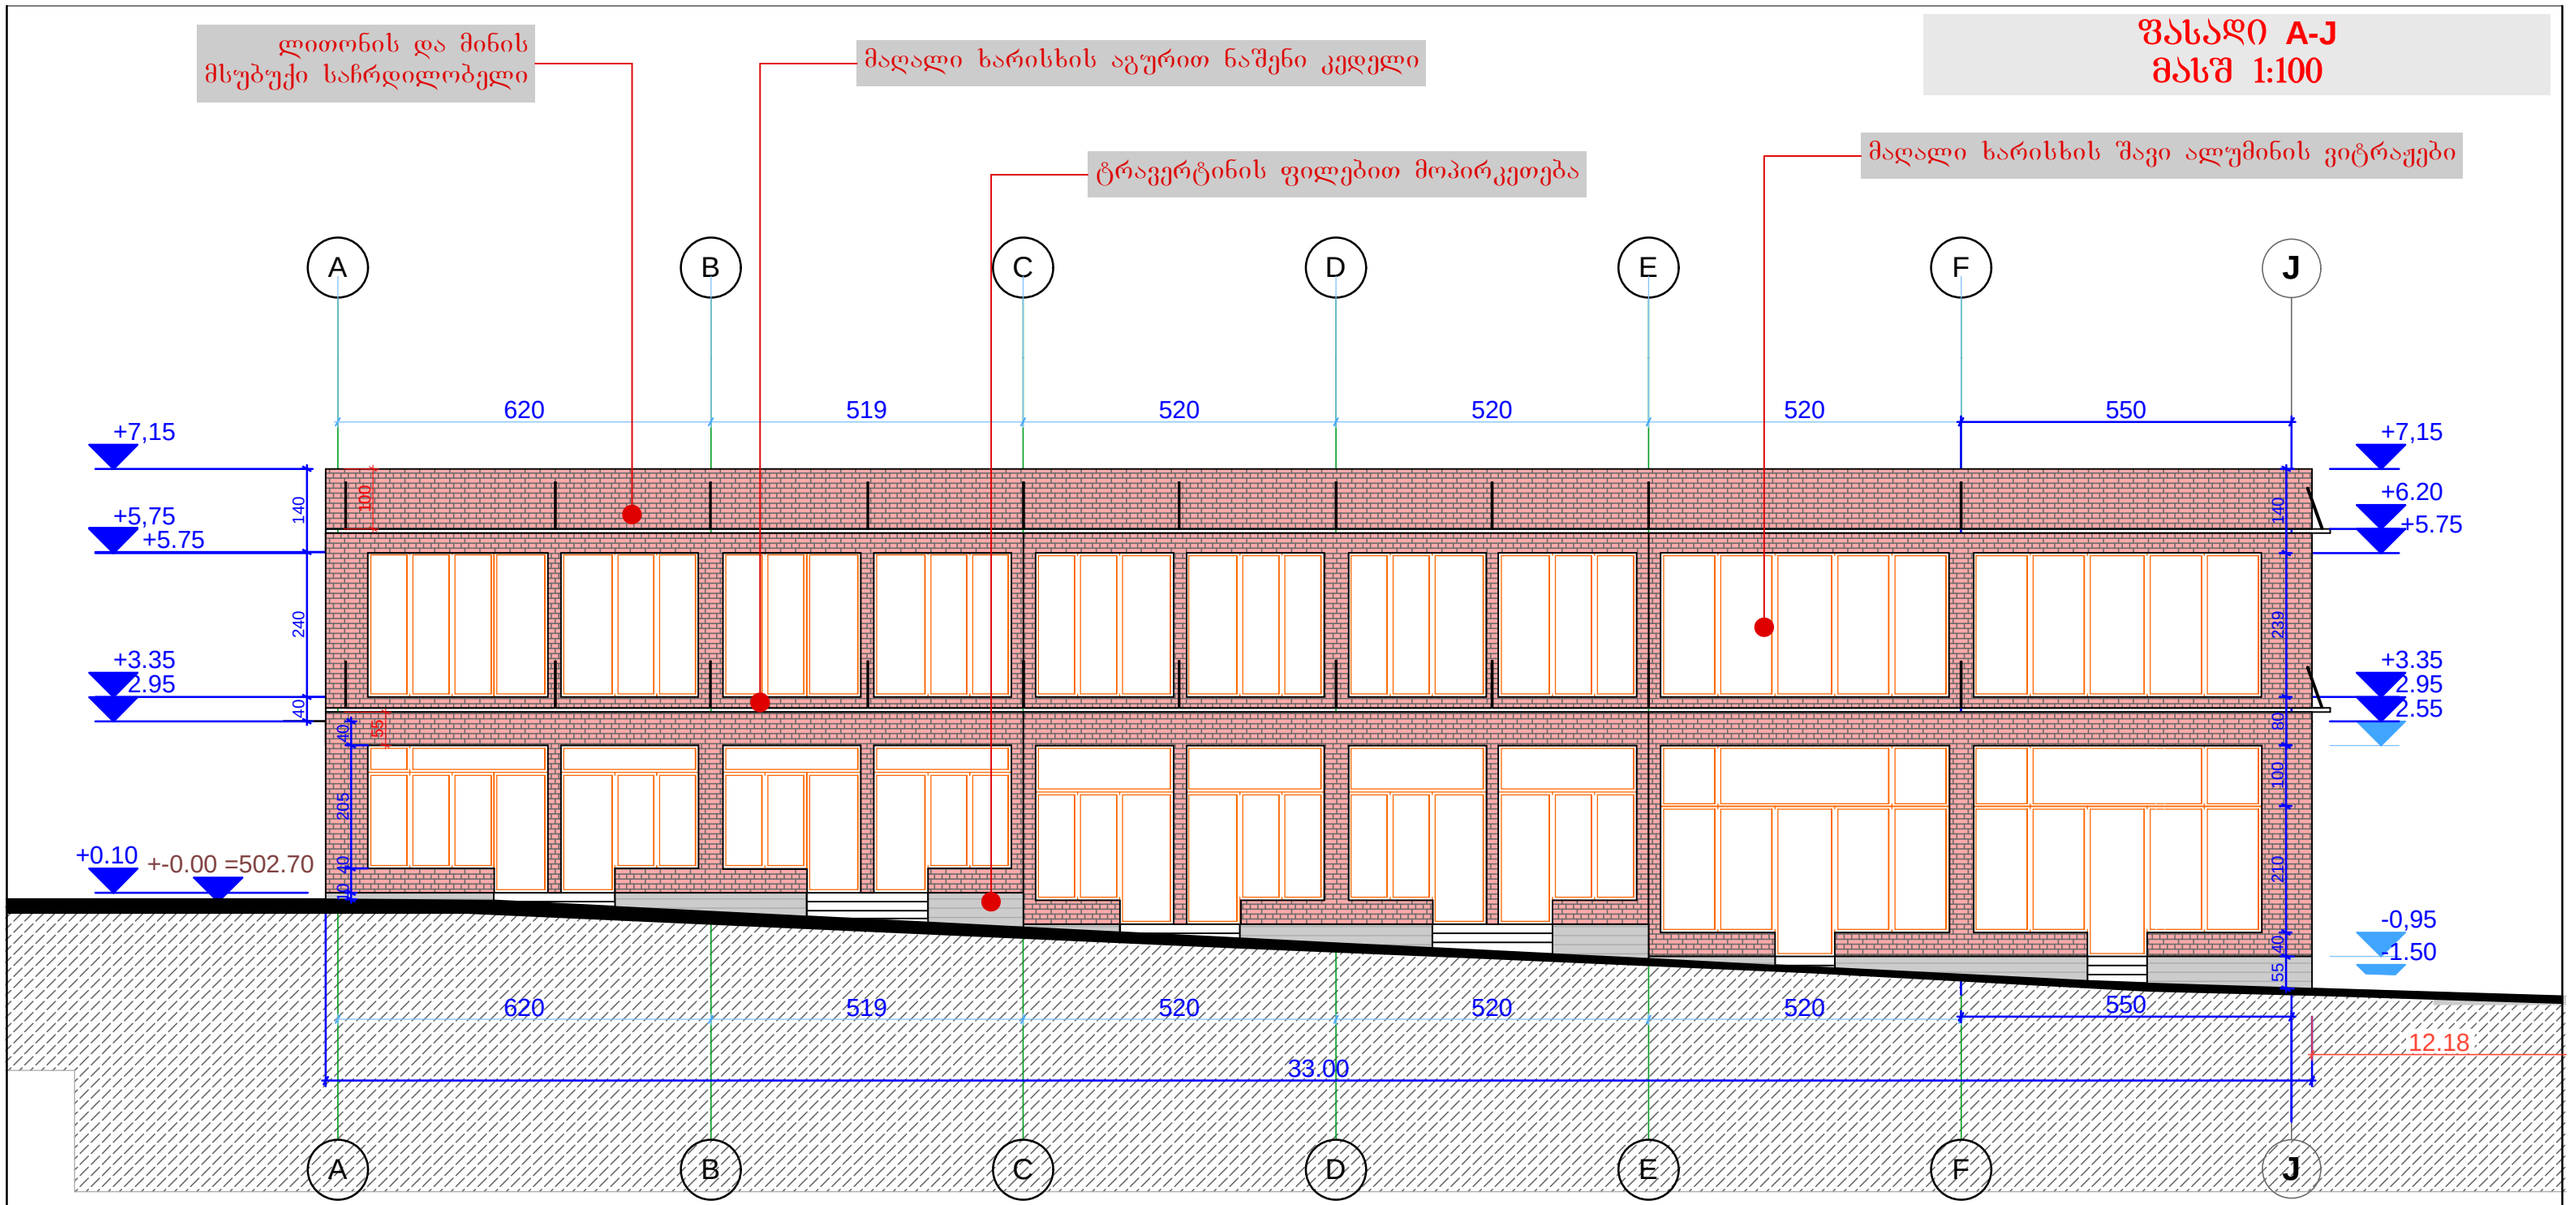

თბილისი 2013 წელი	სავაჭრო ობიექტი		ობიექტის მის: ქ. თბილისი, ვარკეთილი ზემო პლატო, ჯავახეთის ქ. II მკრნი 10 კორპუსის მიმდებარედ
	ნახაზზე ზომები მოცემულია სანტიმეტრებში ნახაზზე ყველა ცვლილება შეთანხმებული უნდა იყოს პროექტის ავტორთან	თარიღი	12.08.2013
	ნაკვეთის საზღვარი	მთავარი არქიტექტორი	მ.ხარაზიშვილი
	ჭრილის ხაზი	პროექტის ავტორი	ნ.წულაია მ.ხარაზიშვილი
	±0,00 არქიტექტურული ნიშნული	დაამუშავა	ნ.წულაია მ.ხარაზიშვილი
		მასშტაბი	1:100

WALL ARCHITECTURE
შპს „wall"
ალ. ყაზბეგის №2
ტელ: 593 34 43 90
551 909 904

ფასადი 2-1
მასშტაბი 1:100

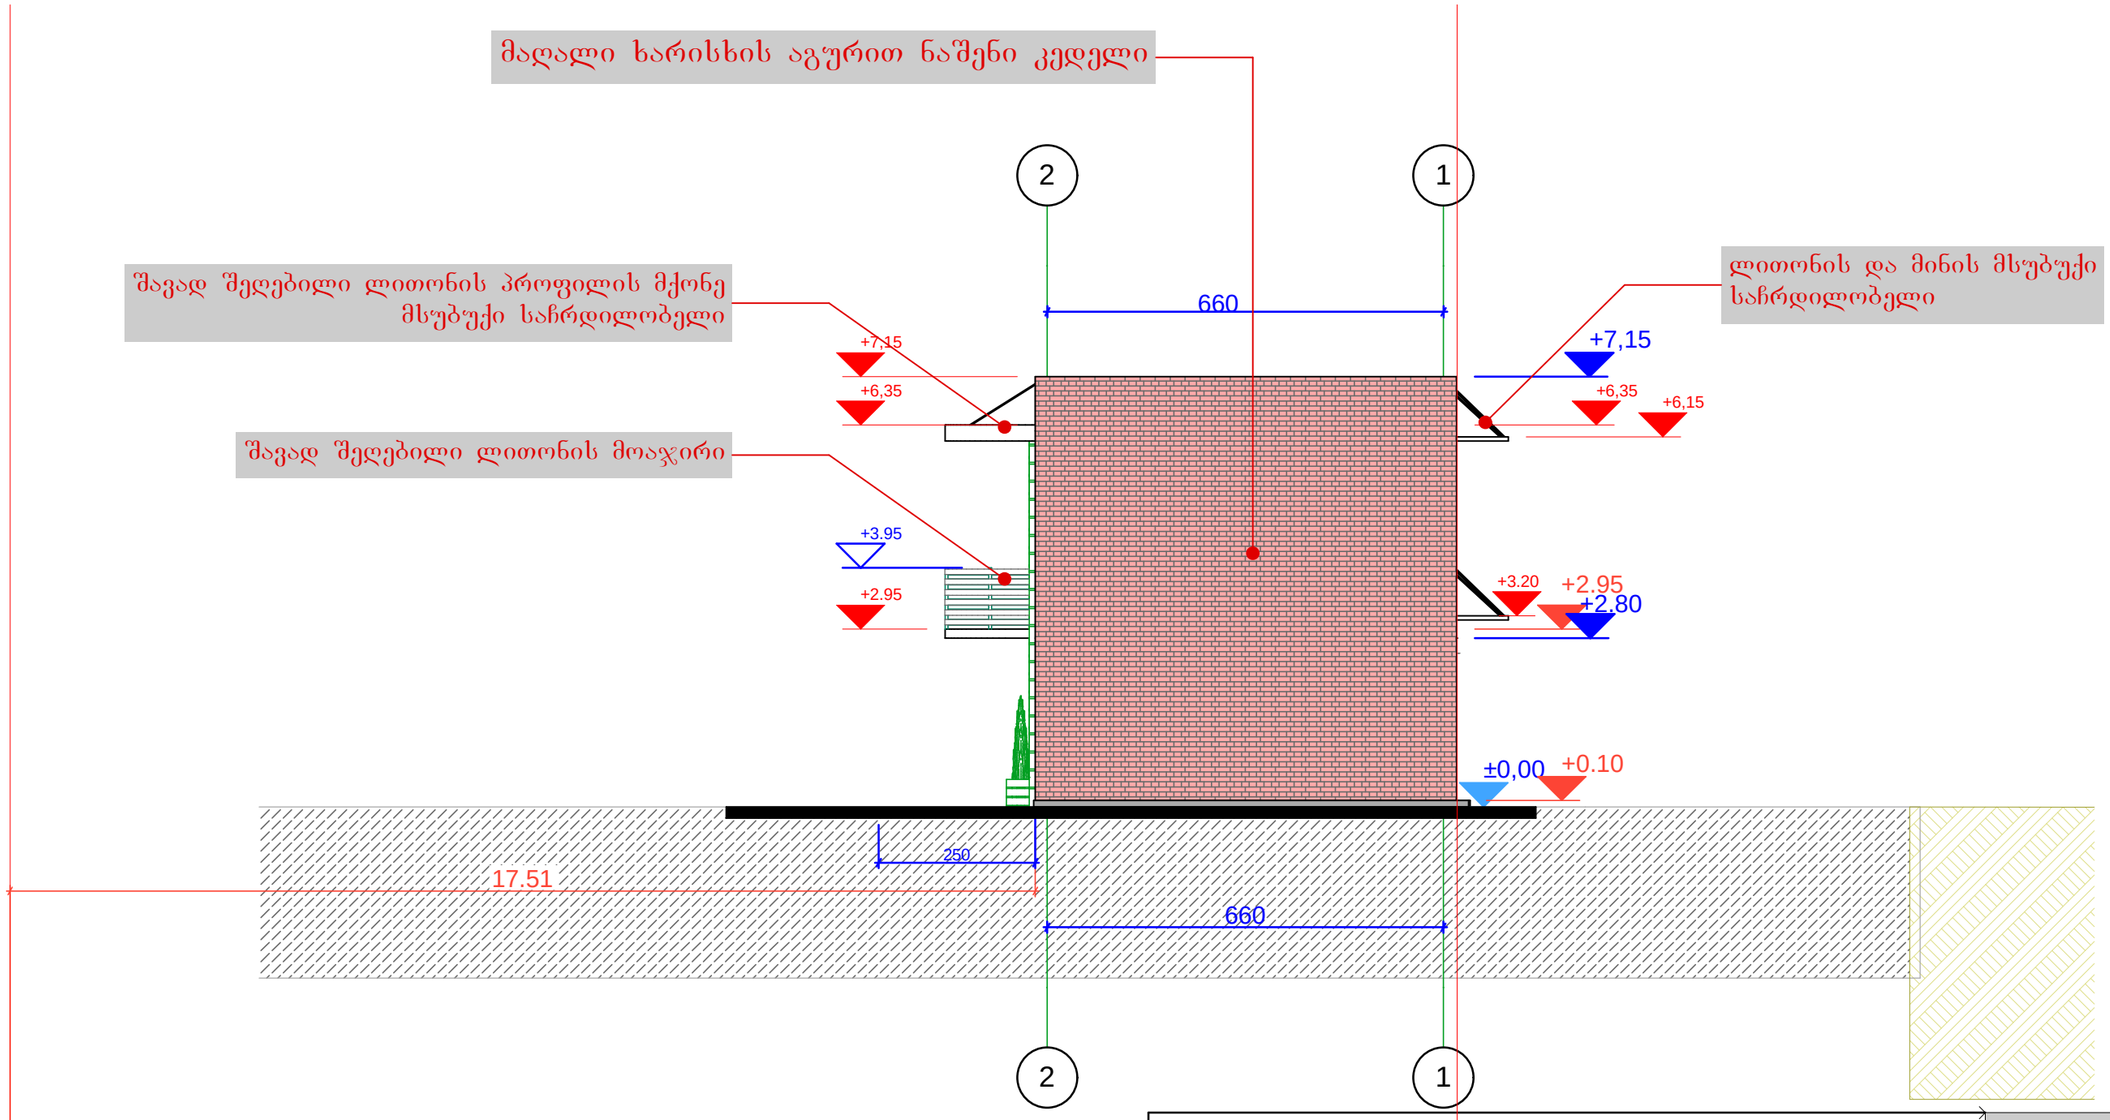

თბილისი 2013 წელი	სავაჭრო ობიექტი		ობიექტის მის: ქ. თბილისი, ვარკეთილი ზემო პლატო, ჯავახეთის ქ. II მკრნი 10 კორპუსის მიმდებარედ
	ნახაზზე ზომები მოცემულია სანტიმეტრებში ნახაზზე ყველა ცვლილება შეთანხმებული უნდა იყოს პროექტის ავტორთან ნაკვეთის საზღვარი ჭრილის ხაზი ±0,00 არქიტექტურული ნიშნული	თარიღი	12.08.2013
		მთავარი არქიტექტორი	მ.ხარახაშვილი
		პროექტის ავტორი	ნ.წულაია მ.ხარახაშვილი
		დაამუშავა	ნ.წულაია მ.ხარახაშვილი
		მასშტაბი	1:100

WALL ARCHITECTURE
შპს „wall"
ალ. ყაზბეგის №2
ტელ: 593 34 43 90
551 909 904

მაღალი ხარისხის აგურით ნაშენი კედელი

შავად შეღებილი ლითონის წყალმიმღები მილი

ლითონის შავად შეღებილი მოაჯირი

კედლის ზოლებიანი შელესვა და სერი ფერის მაღალი ხარისხის საღებავით შეღებვა

შავად შეღებილი წყალმიმღები მილი

შავად შეღებილი ლითონის პროფილის მქონე მსუბუქი საჩრდილობელი

ყავისფერი ლითონის კარები

მაღალი ხარისხის აგურით ნაშენი კედელი

ფასადი 2-1
J-A

j F E D C B A

350 520 520 520 520 620

+7,15 +6,35 +3,95 +2,95 2.80

+7,15 +6,35 +3,96 +2,96

±0,00=502.70

-0,95 -1,50

12.18

1 430

თბილისი 2013 წელი	სავაჭრო ობიექტი	ობიექტის მის: ქ. თბილისი, ვარკეთილი 3ემო პლატო, ჯავახეთის ქ. II მკრნი 10 კორპუსის მიმდებარედ
	ნახაზზე ზომები მოცემულია სანტიმეტრებში ნახაზზე ყველა ცვლილება შეთანხმებული უნდა იყოს პროექტის ავტორთან	თარიღი: 12.08.2013
	ნაკვეთის საზღვარი	მთავარი არქიტექტორი: მ.ხარაზიშვილი
	ჭრილის ხაზი	პროექტის ავტორი: ნ.წულაია მ.ხარაზიშვილი
	±0,00 არქიტექტურული ნიშნული	დაამუშავა: ნ.წულაია მ.ხარაზიშვილი
		მასშტაბი: 1:100

WALL ARCHITECTURE

შპს „wall"
ალ. ყაზბეგის №2
ტელ: 593 34 43 90
551 909 904

ფასადი 1-2
მასშტაბი 1:100

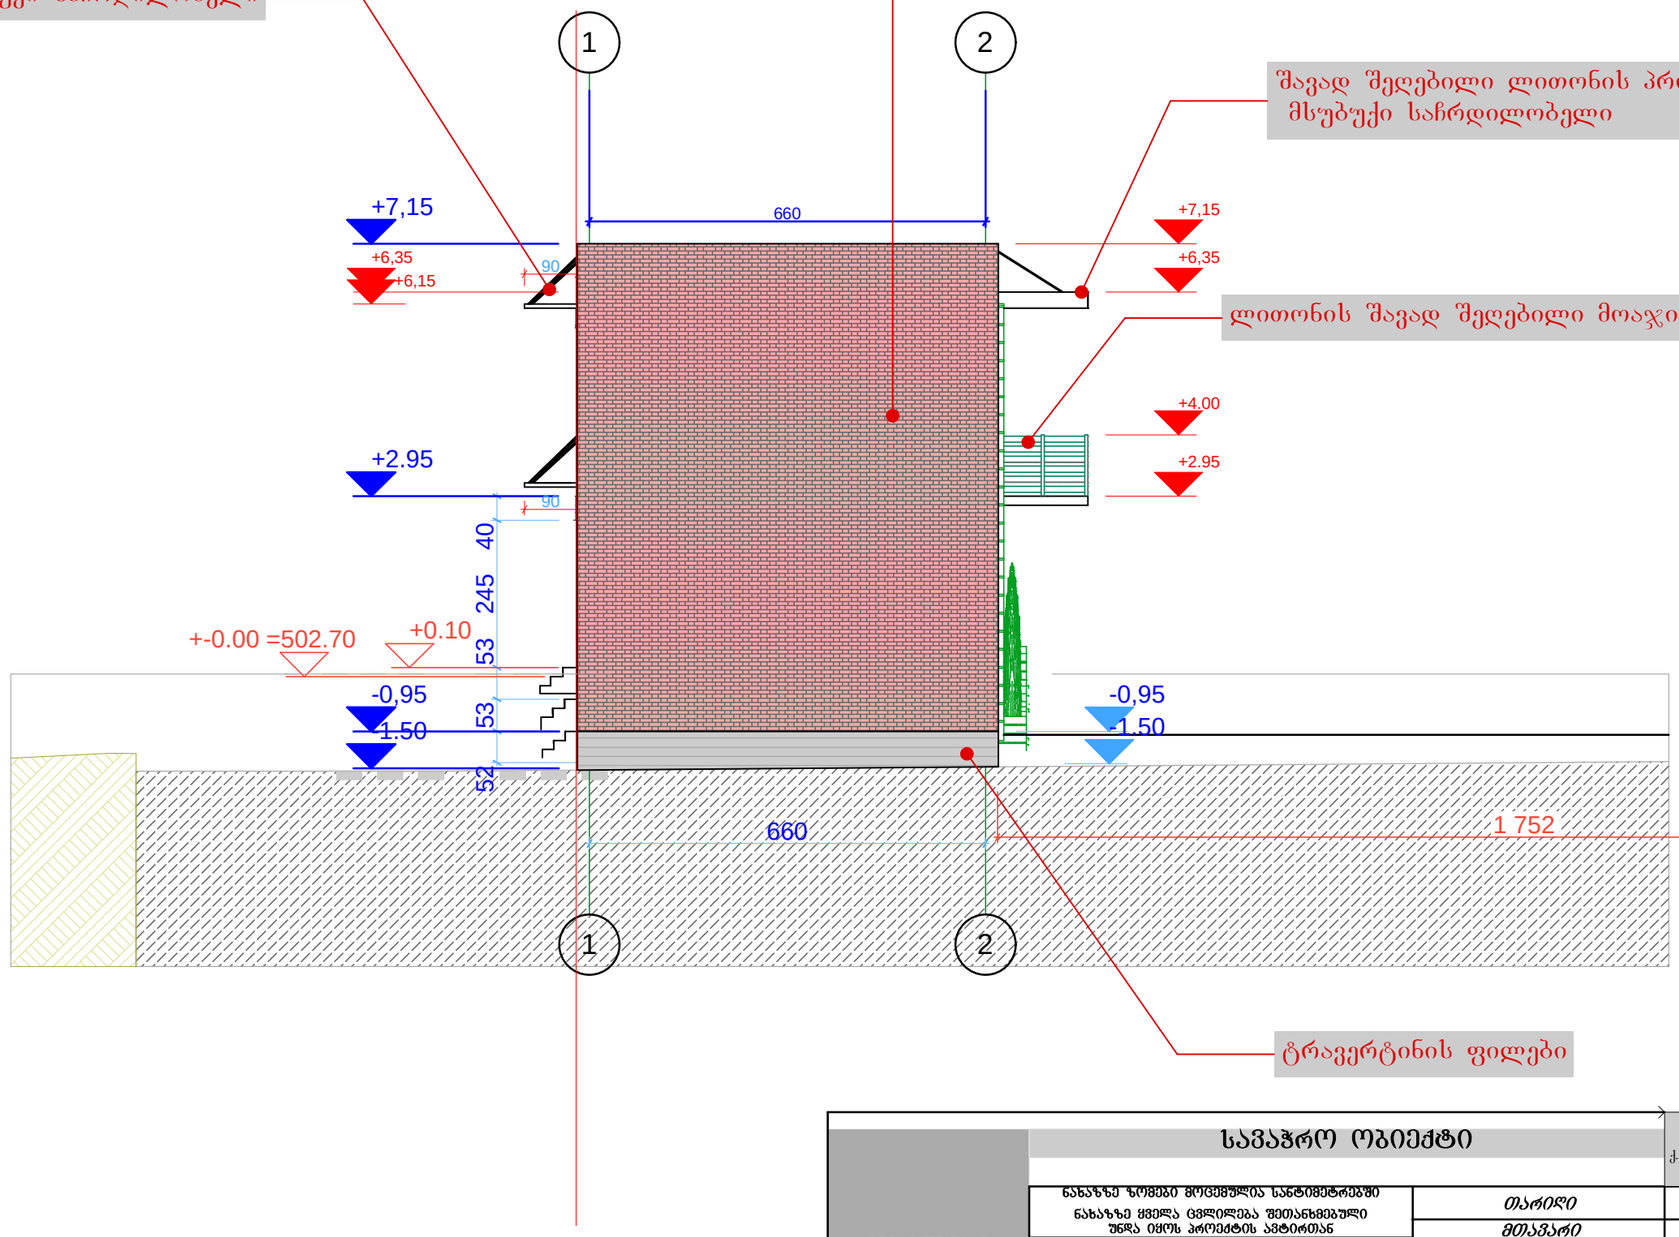

თბილისი 2013 წელი	სავაჭრო ობიექტი		ობიექტის მის: ქ. თბილისი, ვარკეთილი ზემო ალატო, ჯავახეთის ქ. II მკრნი 10 კორპუსის მიმდებარედ
	ნახაზზე ზომები მოცემულია სანტიმეტრებში ნახაზზე ყველა ცვლილება შეთანხმებული უნდა იყოს პროექტის ავტორთან	თარიღი	12.08.2013
	ნაკვეთის საზღვარი	მთავარი არქიტექტორი	მ.ხარაზიშვილი
	ჭრილის ხაზი	პროექტის ავტორი	ნ.წულაია მ.ხარაზიშვილი
	±0,00 არქიტექტურული ნიშნული	დაამუშავა	ნ.წულაია მ.ხარაზიშვილი
		მასშტაბი	1:100

WALL ARCHITECTURE
შპს „wall"
ალ. ყაზბეგის №2
ტელ: 593 34 43 90
551 909 904