# გენგეგმა
მ 1/500

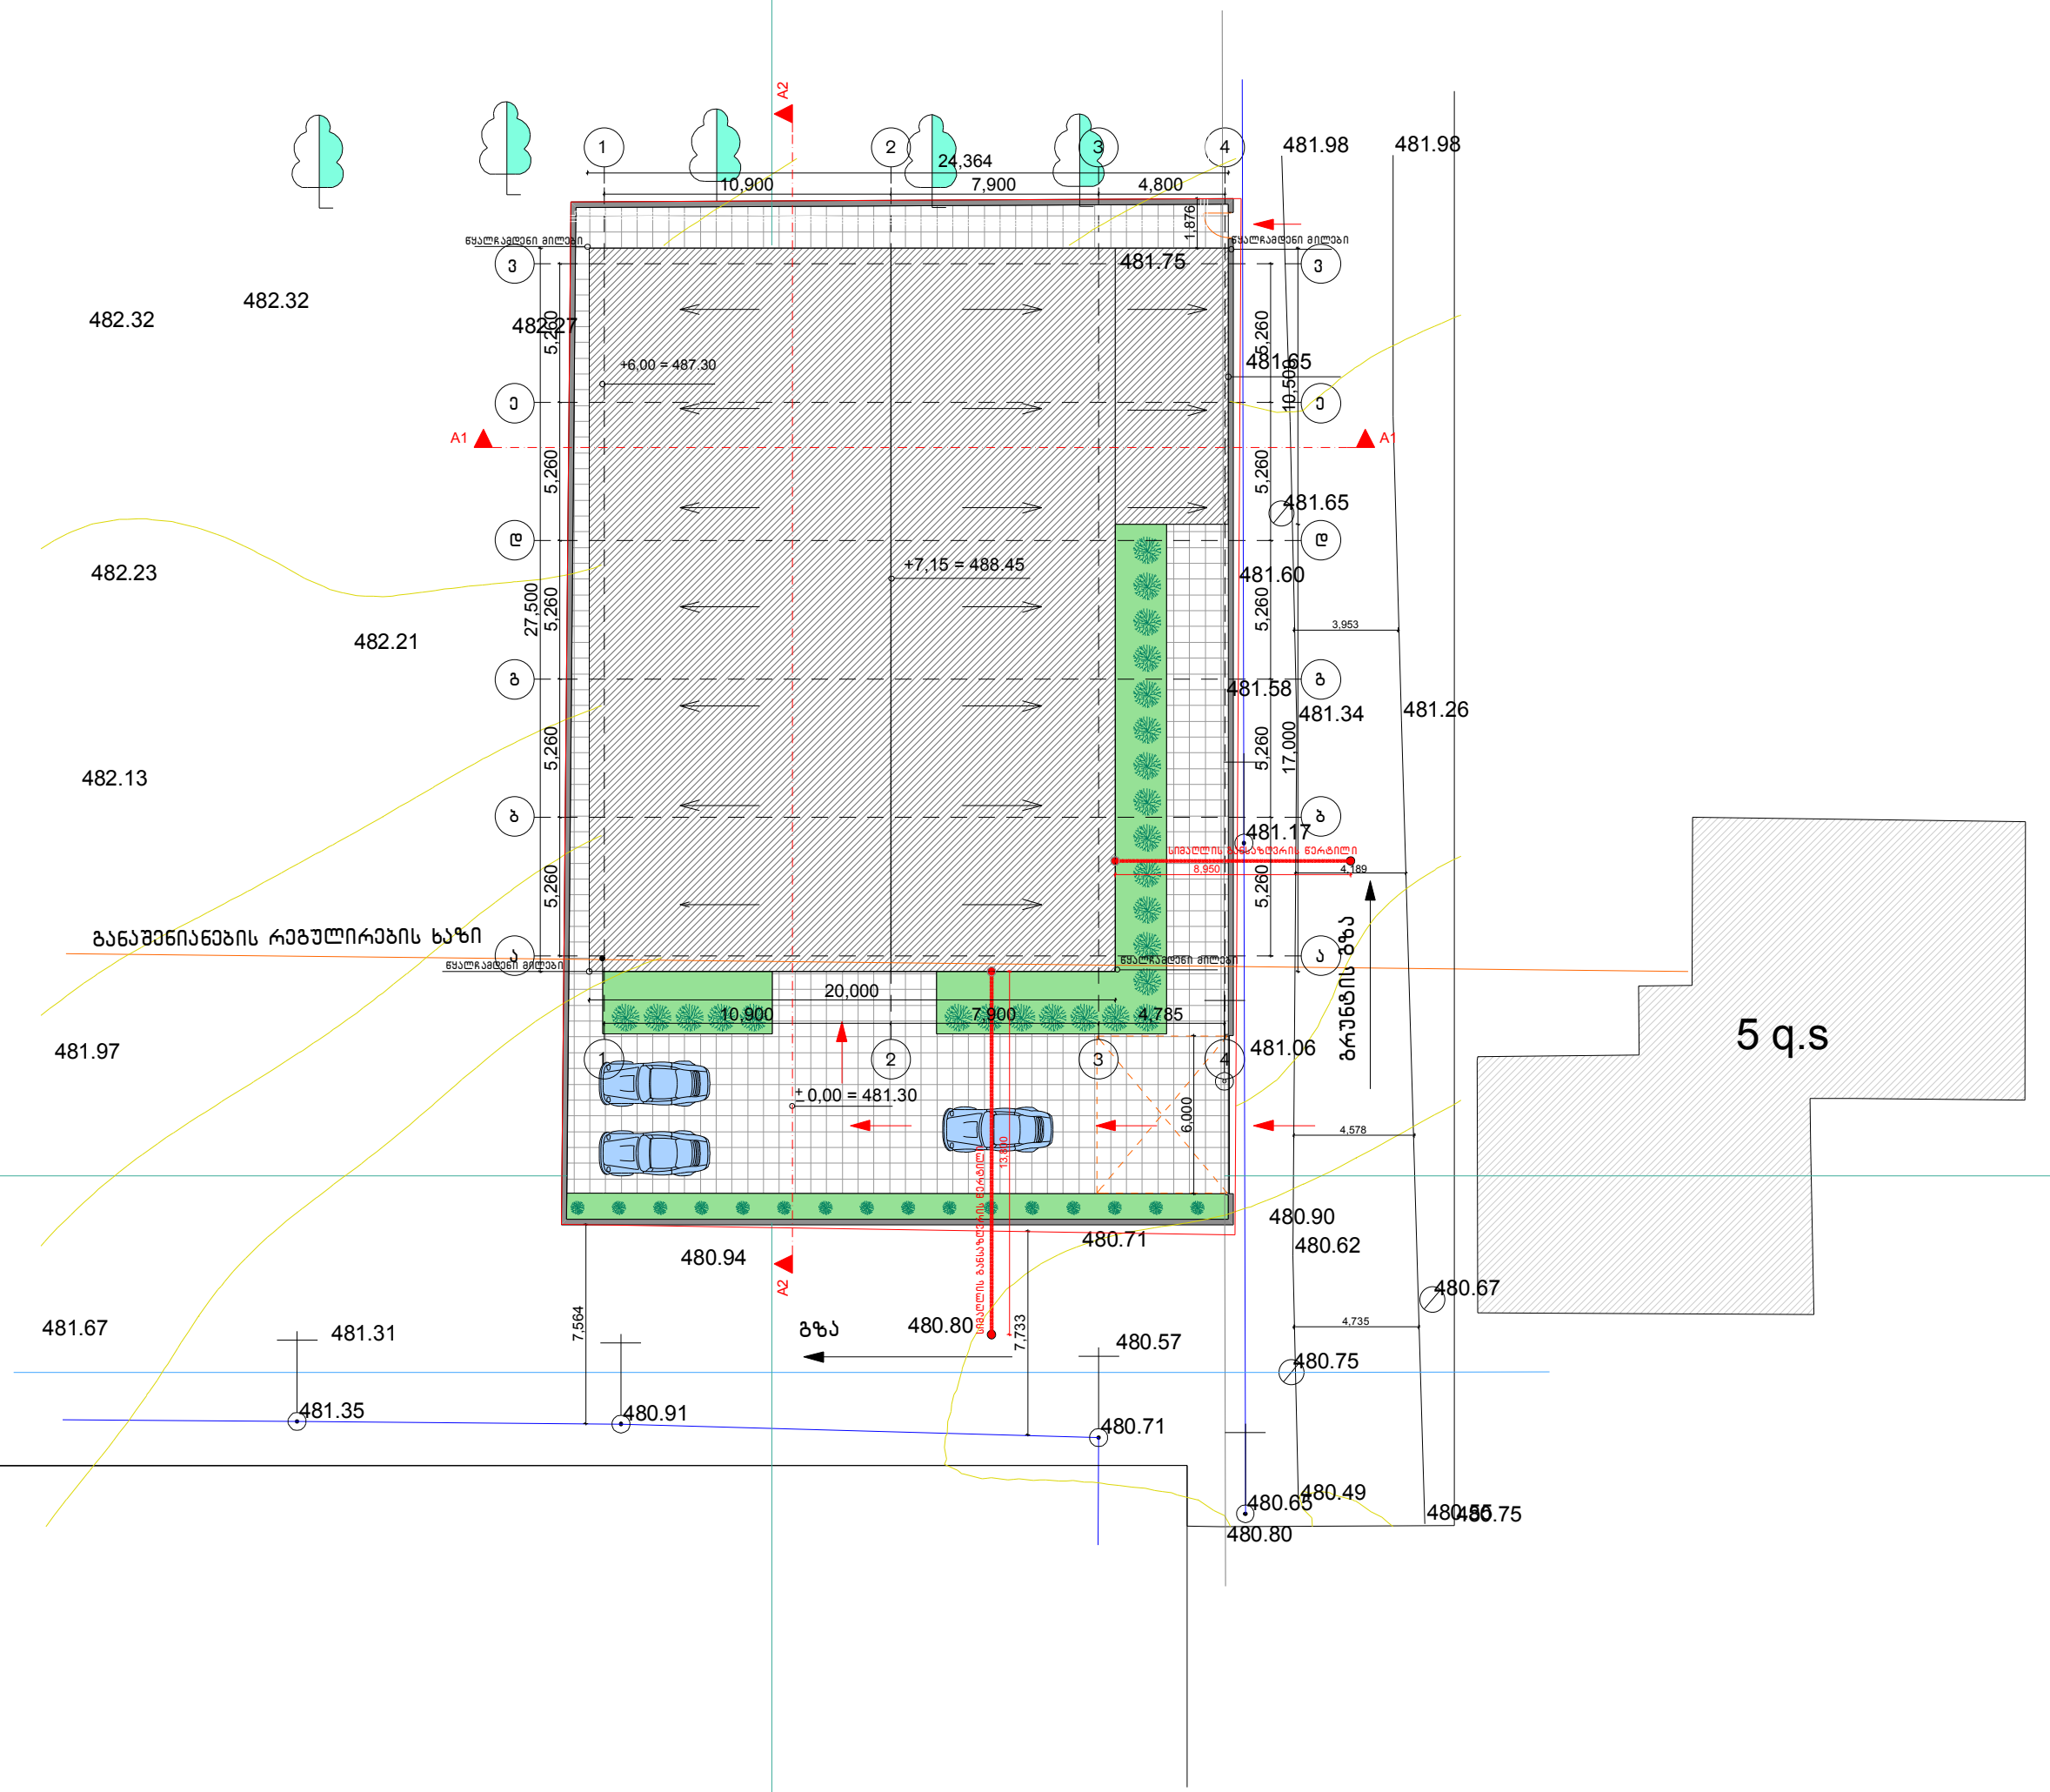


| | | |
|---|---|---|
| შ.პ.ს Gioia Andrew | | მრავალფუნქციური შენობა<br>მის: ქ.თბილისი სოფელი დიღომი |
| დირექტორი | ა. მახათაძე | გენგეგმა მ 1:500 |
| არქიტექტორი | თ. ადეიშვილი | |
| შეასრულა | თ. ადეიშვილი | |

| სტადია | ფურცელი | ფურცლები | დაკვ. |
|---|---|---|---|
| მ. პრ | | | |

Gioia Andrew

# ჭრილი 1-1

მ 1/100

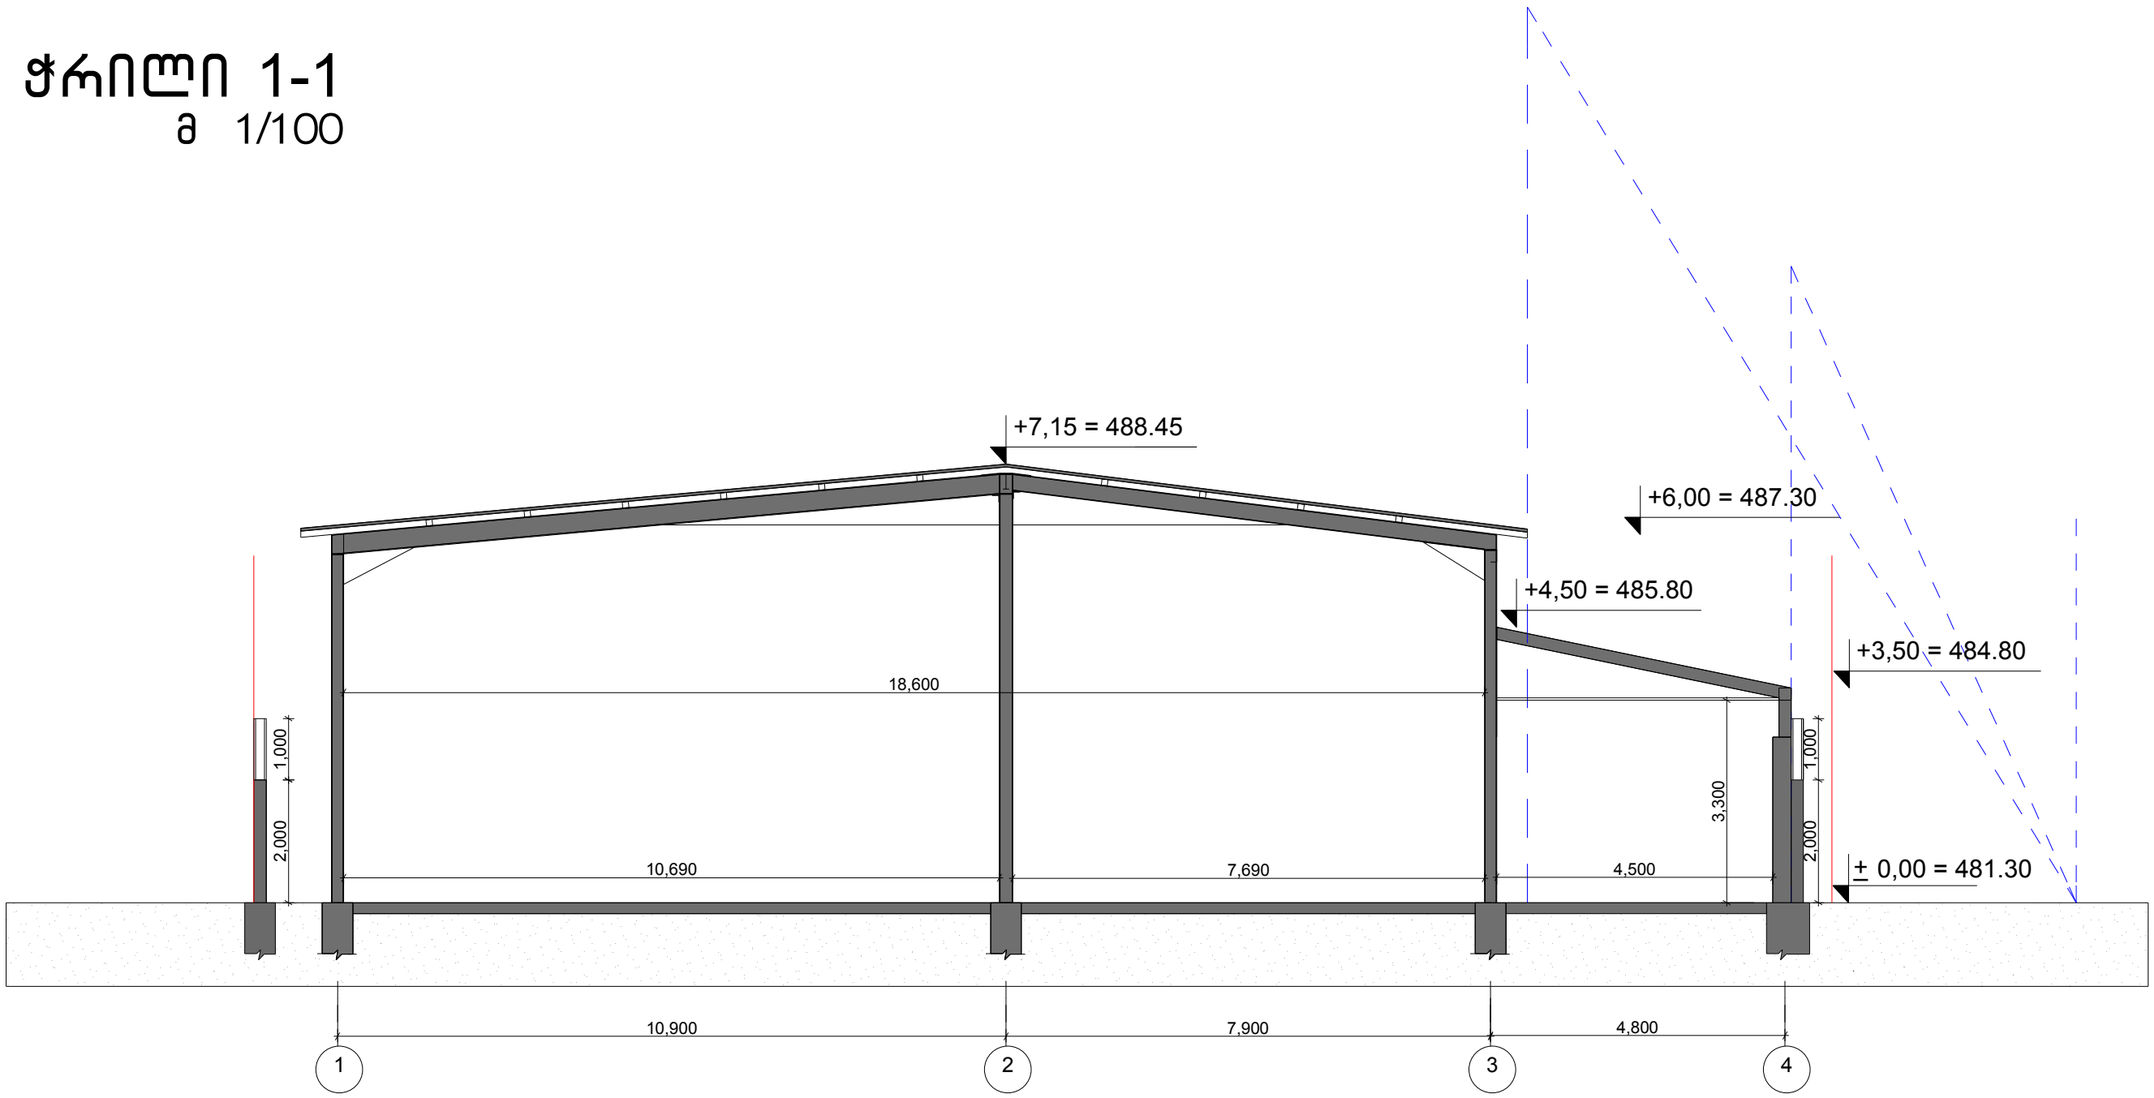


| | | | | | |
|---|---|---|---|---|---|
| Gioia Andrew | შ.პ.ს Gioia Andrew | | მრავალფუნქციური შენობა<br>მის: ქ.თბილისი სოფელი დიღომი | | |
| | დირექტორი | ა. მახათაძე | სიმაღლის განსაზღვრის ხაზმა მ 1:100 | | |
| | არქიტექტორი | თ.ალეიშვილი | სტადია | ფურცელი | ფურცლები | დაკვ. |
| | შესრულა | თ.ალეიშვილი | | | | |

# ჭრილი 2-2

მ 1/100

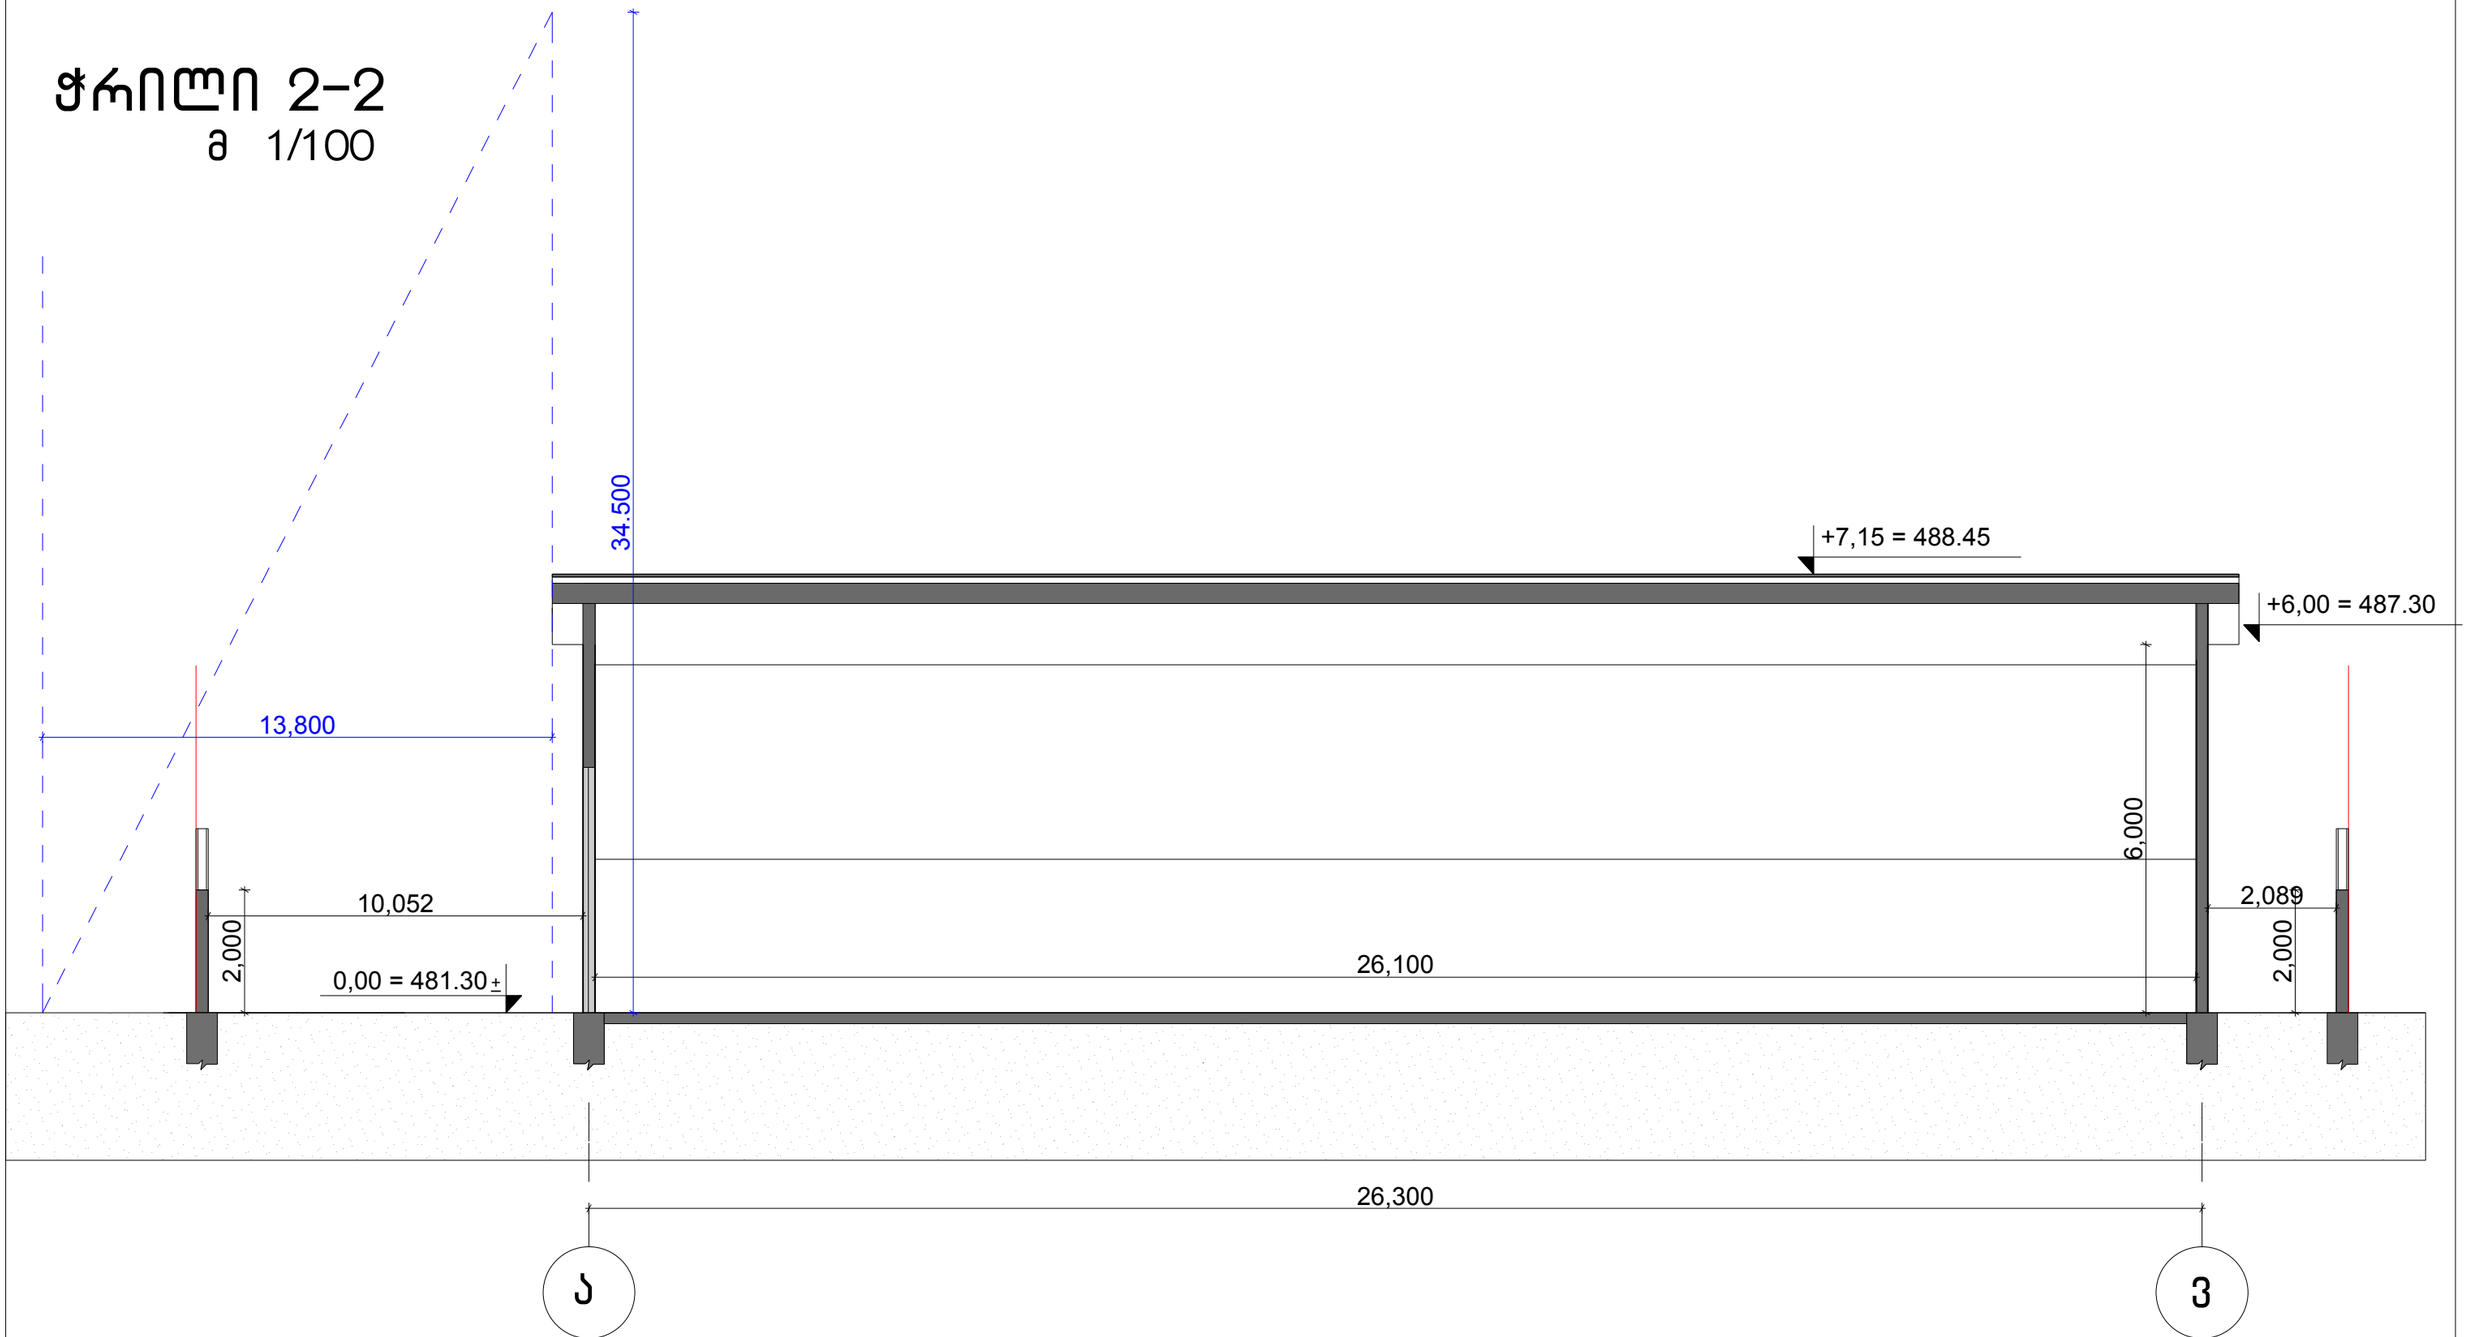


| | | | | | | |
|---|---|---|---|---|---|---|
| Gioia Andrew | შ.პ.ს Gioia Andrew | | მრავალფუნქციური შენობა<br>მის: ქ.თბილისი სოფელი დიღომი | | | |
| | დირექტორი | ა. მახათაძე | სიმაღლის განსაზღვრის სქემა მ 1:100 | | | |
| | არქიტექტორი | თ.ალეიშვილი | სტადია | ფურცელი | ფურცლები | დაკვ. |
| | შეასრულა | თ.ალეიშვილი | | | | |

# სიმაღლის განსაზღვრის სქემა

მ 1/100

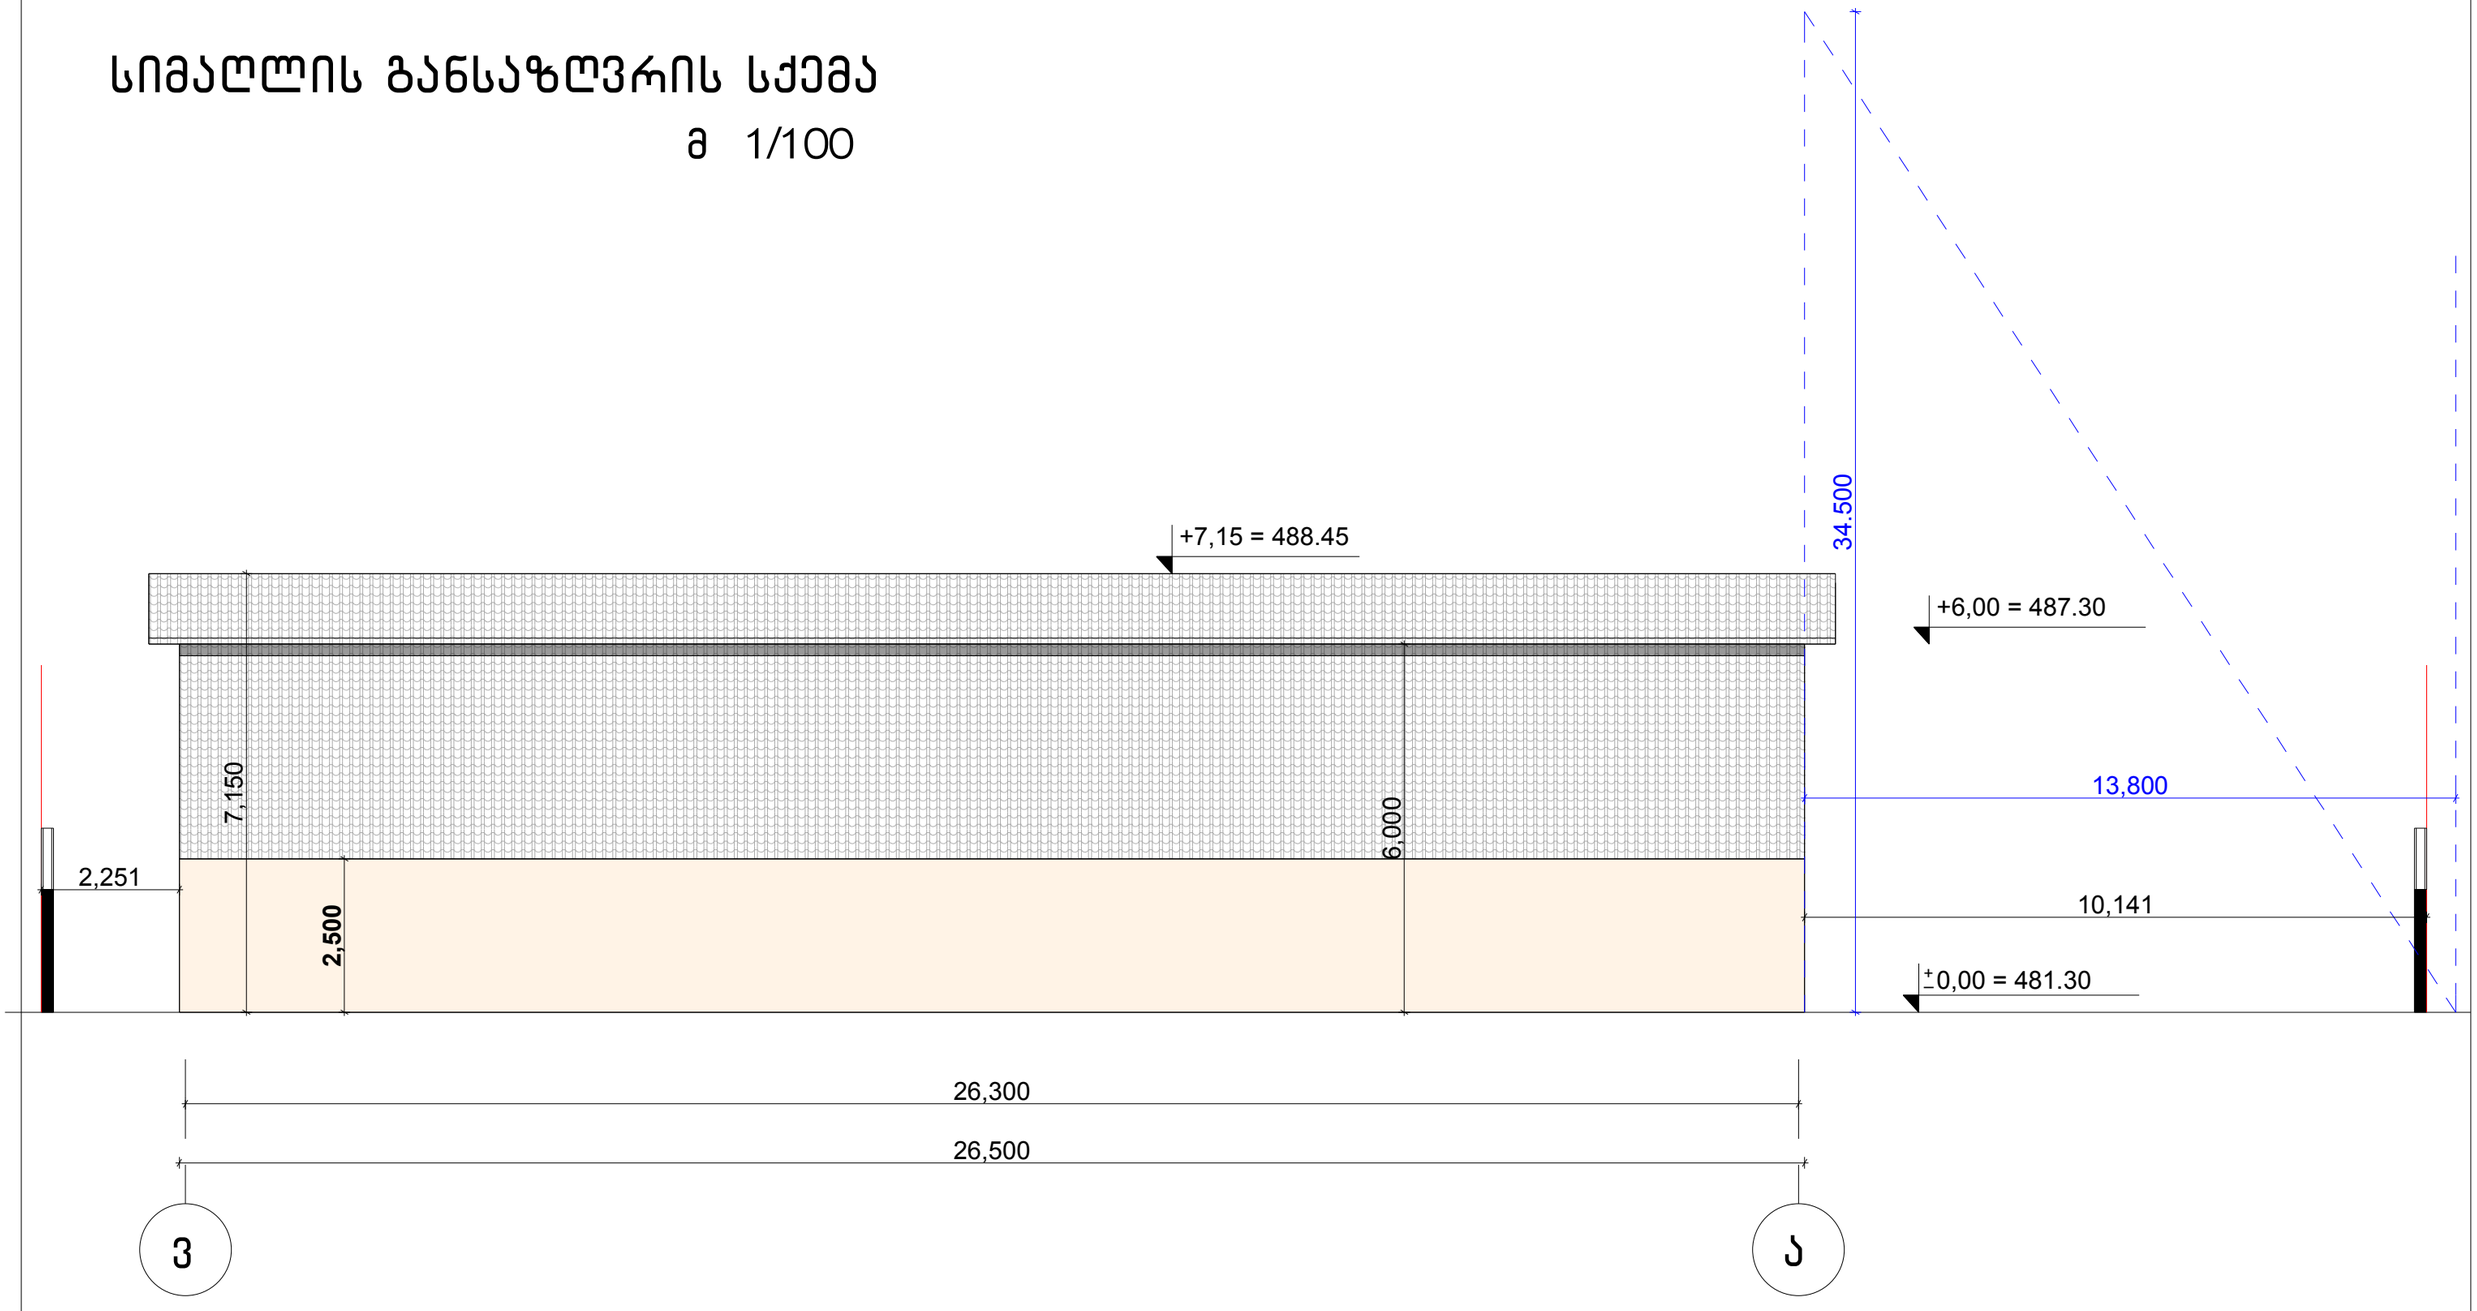


| | | | | | | |
|---|---|---|---|---|---|---|
| Gioia Andrew | შ.პ.ს Gioia Andrew | | მრავალფუნქციური შენობა<br>მის: ქობულეთი სოფელი დიდუბე | | | |
| | დირექტორი | ა. მახათაძე | სიმაღლის განსაზღვრის სქემა მ 1:100 | | | |
| | არქიტექტორი | თ.ადეიშვილი | სტადია | ფურცელი | ფურცლები | დაკვ. |
| | შესრულა | თ.ადეიშვილი | | | | |

# სიმაღლის განსაზღვრის სქემა

მ 1/100

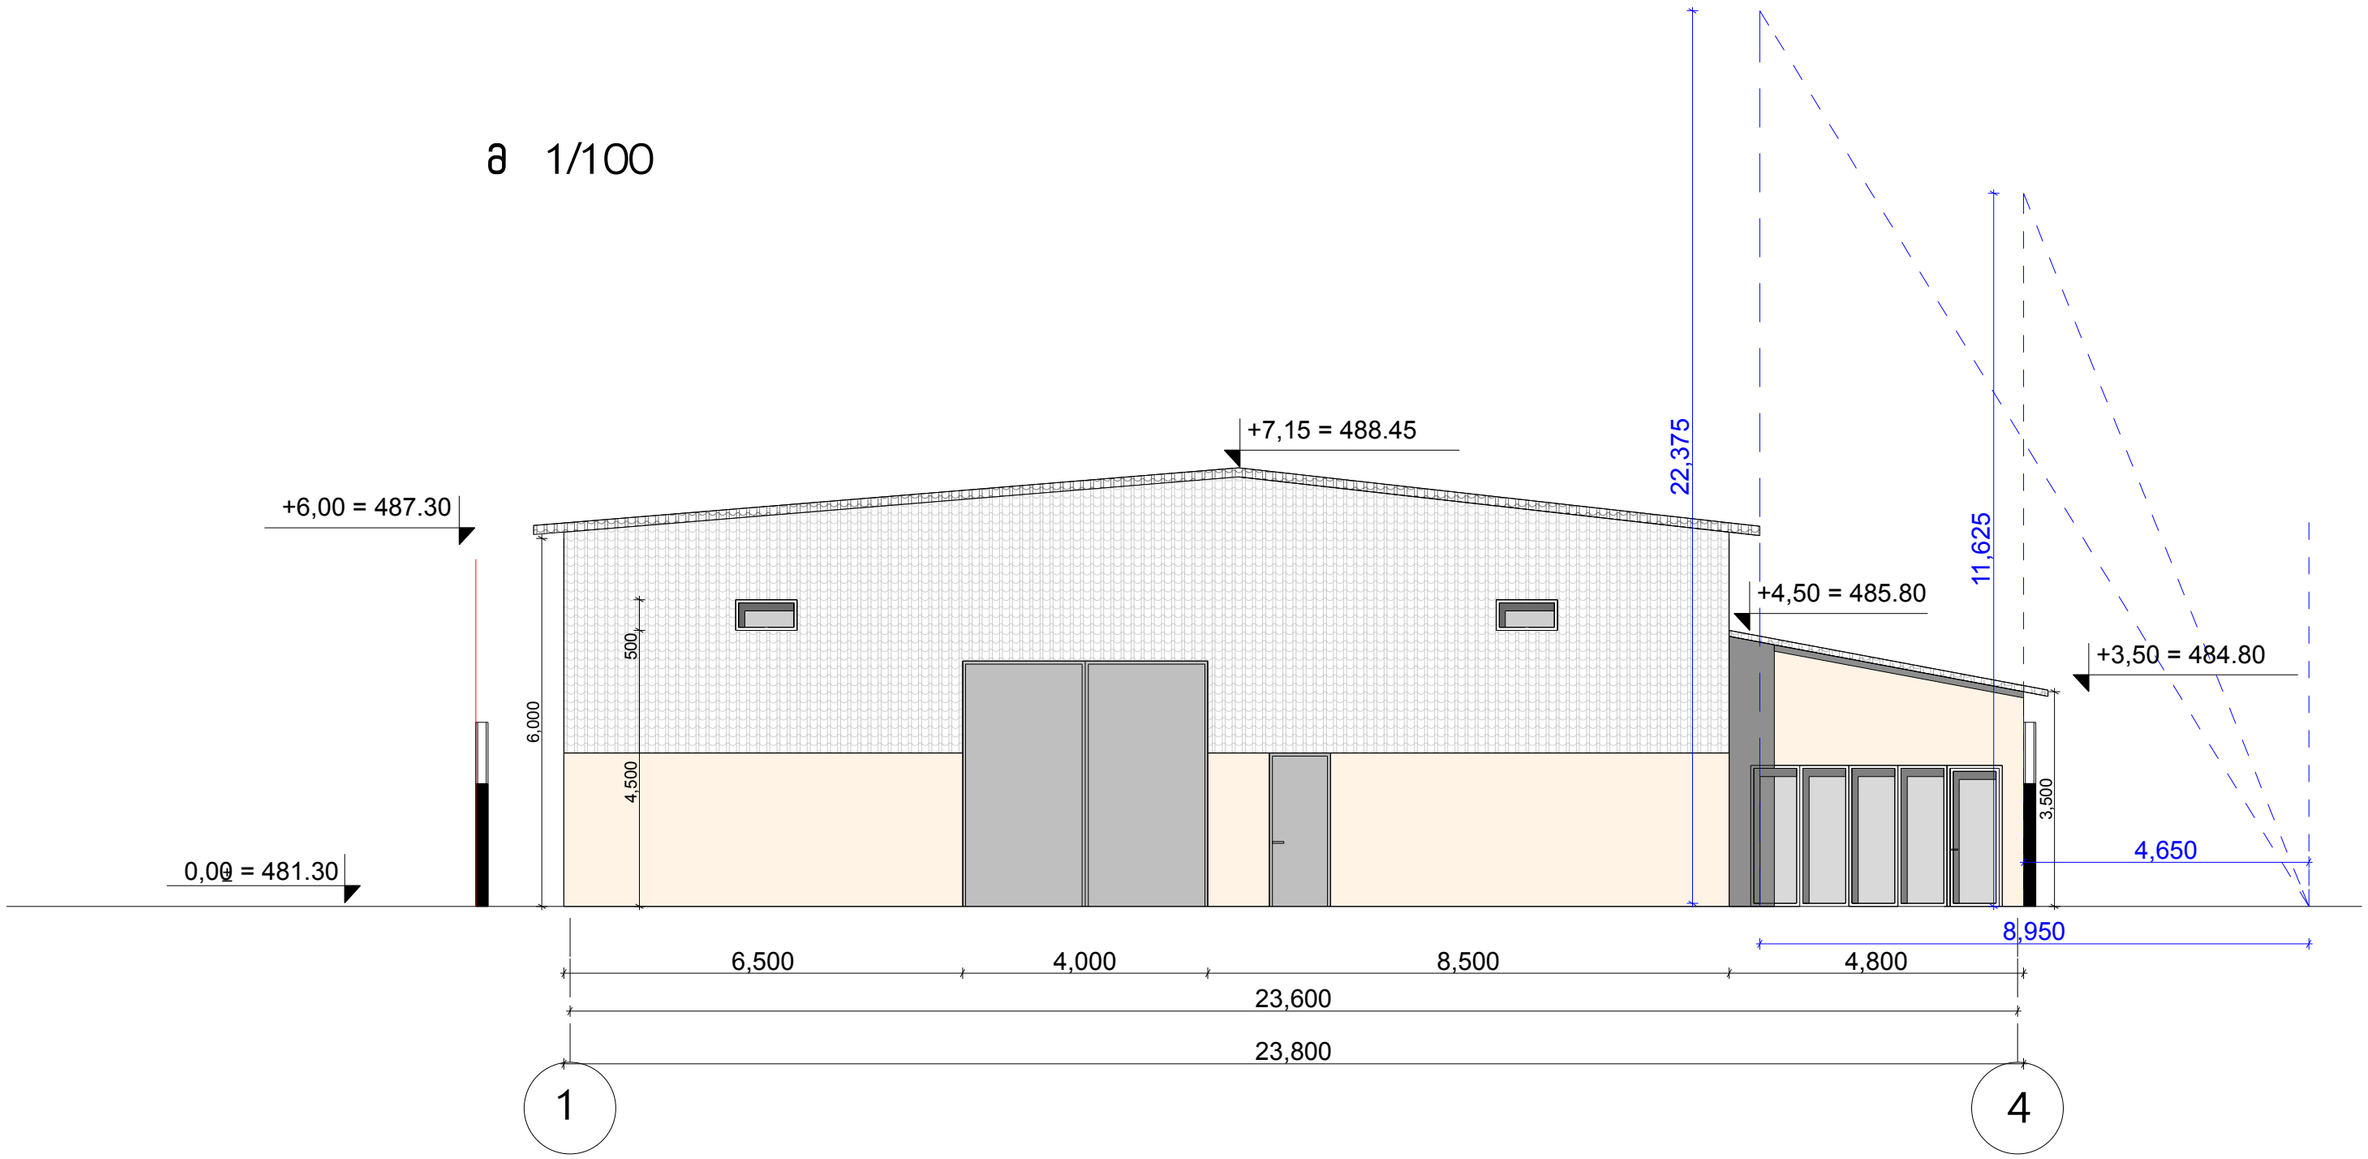


| | | | | | |
|---|---|---|---|---|---|
| Gioia Andrew | შ.პ.ს Gioia Andrew | | მრავალფუნქციური შენობა<br>მის: ქობულეთი სოფელი დილეში | | |
| | დირექტორი | ა. მახათაძე | სიმაღლის განსაზღვრის სქემა მ 1:100 | | |
| | არქიტექტორი | თ.ადეიშვილი | სტადია | შურცელი | შურცლები | ლაკ. |
| | შესრულა | თ.ადეიშვილი | | | | |