ჭრილი 1-1
მ 1/100

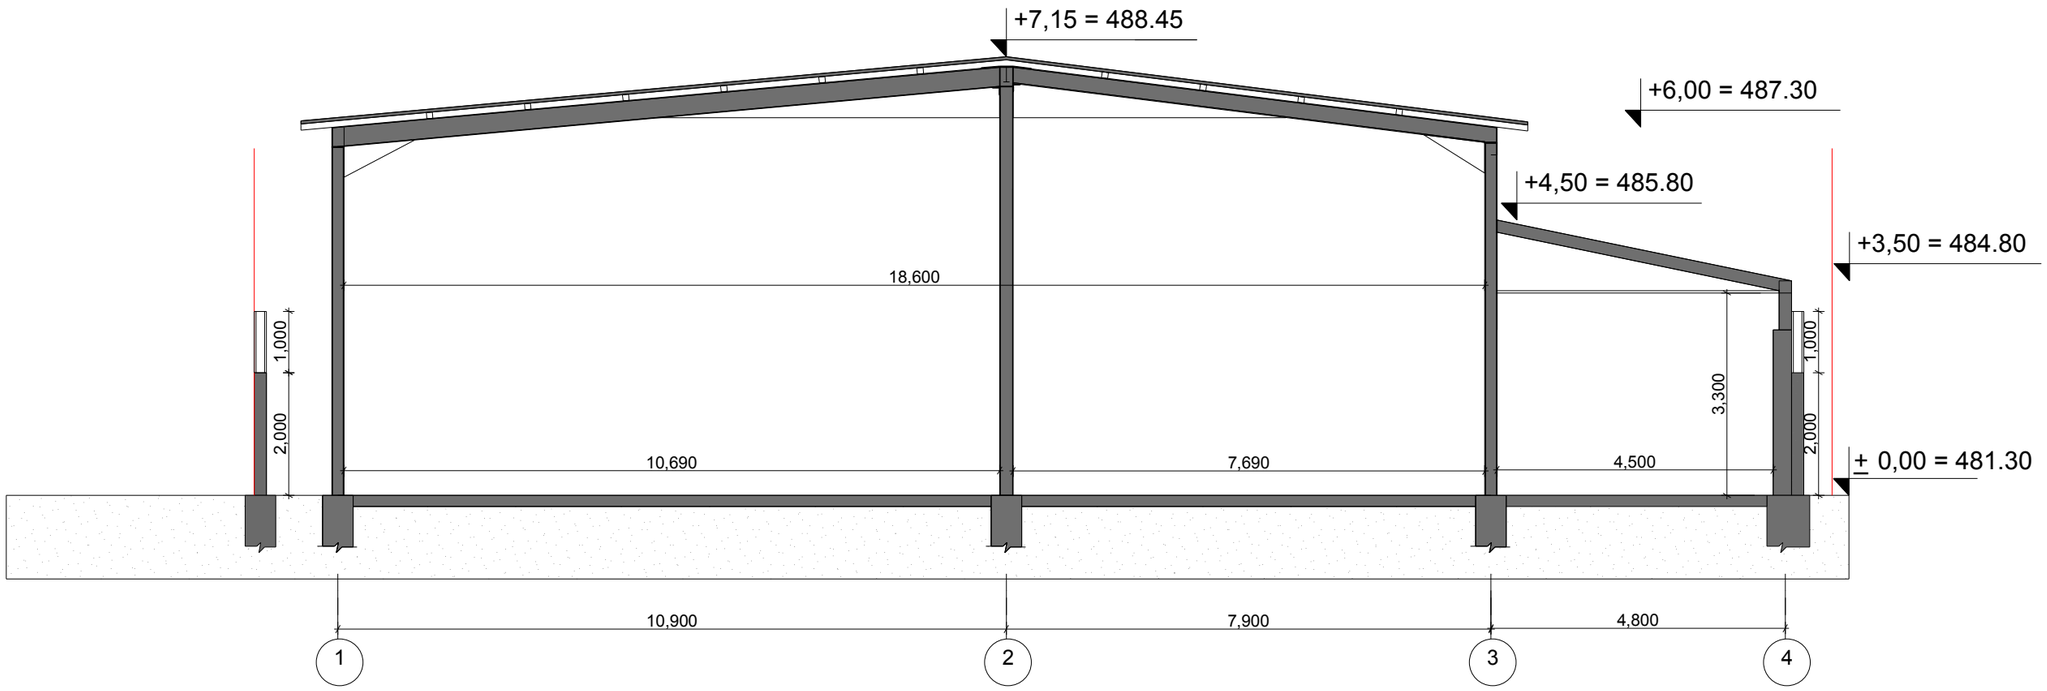

Gioia Andrew	შ.პ.ს Gioia Andrew		მრავალფუნქციური შენობა მის: ქუთაისის სოფელი დიღომი		
	დირექტორი	ა. მახათაძე	ჭრილი 1-1 მ 1:100		
	არქიტექტორი	თ.ალეიშვილი	სტადია	ფურცელი	ფურცლები	დაკვ.
	შესრულა	თ.ალეიშვილი				

ჭრილი 2-2

მ 1/100

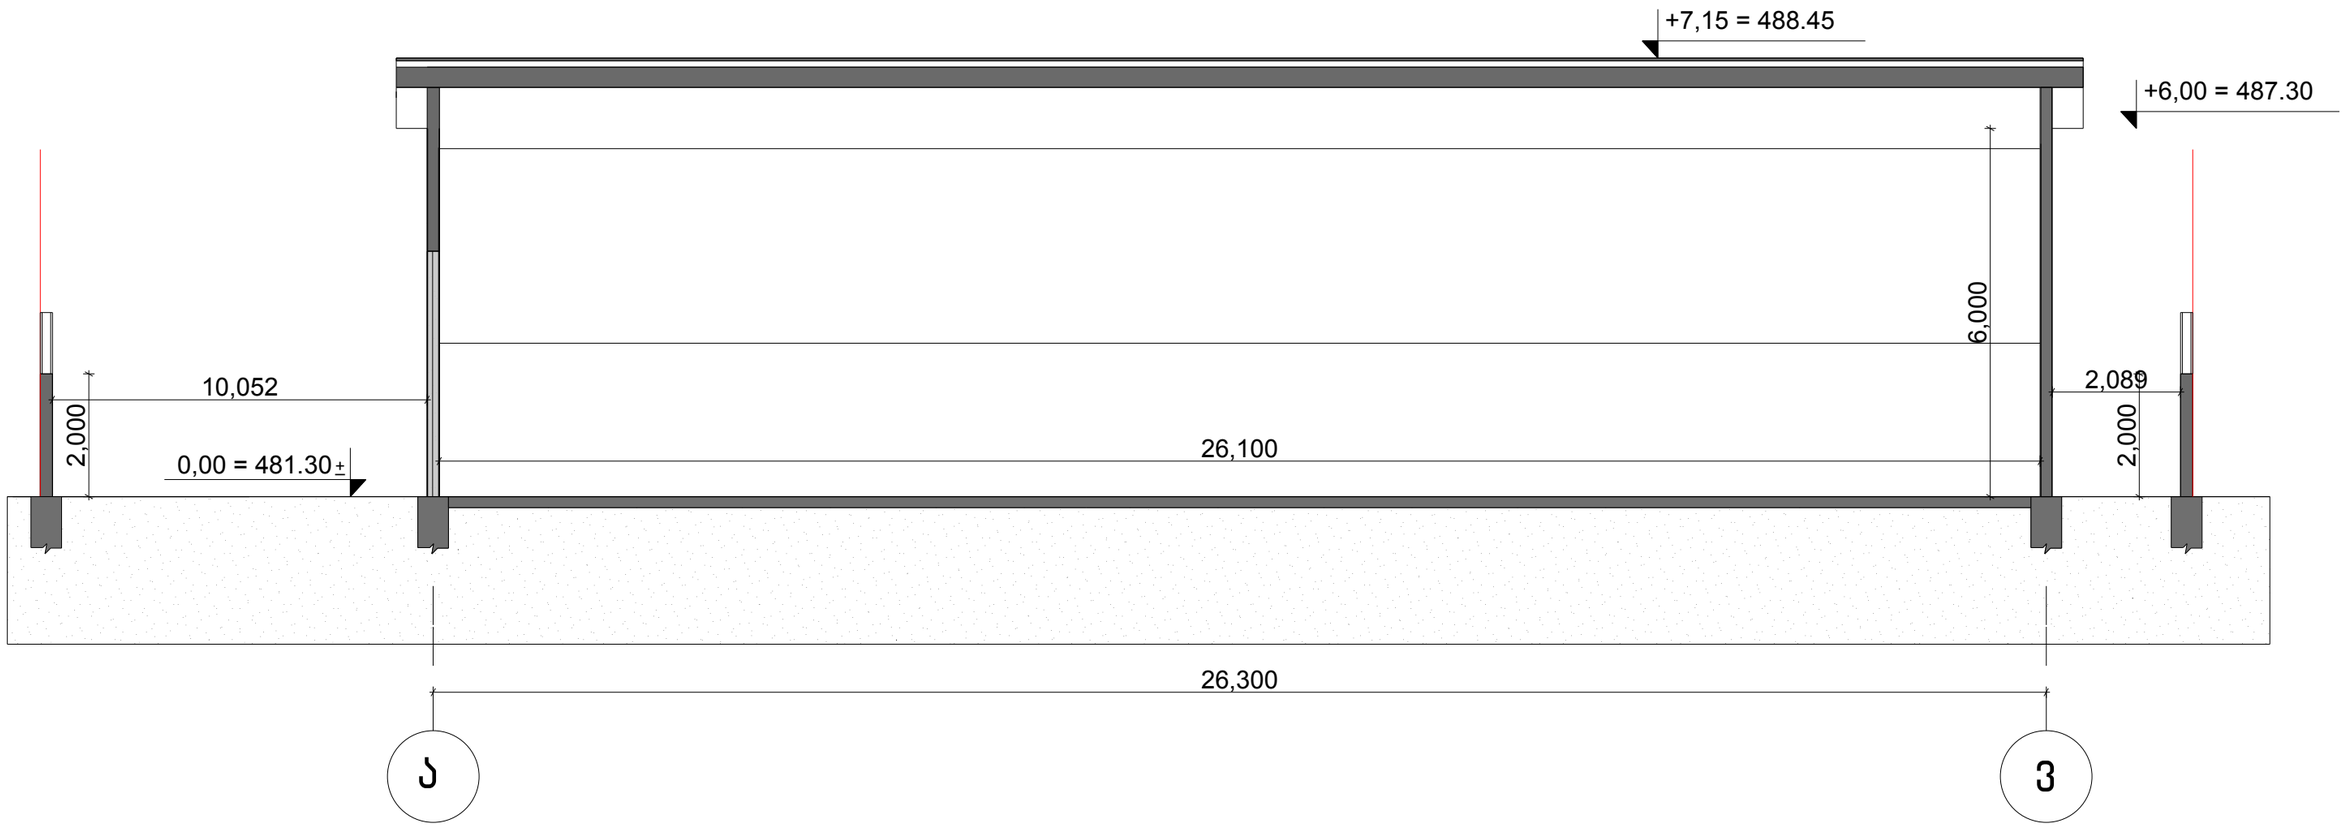

Gioia Andrew	შ.პ.ს Gioia Andrew		მრავალფუნქციური შენობა მის: ქობულეთი სოფელი დიღომი			
	დირექტორი	ა. მახათაძე	ჭრილი 2-2 მ 1:100			
	არქიტექტორი	თ.ადეიშვილი	სტადია	შურცელი	შურცლები	დაკვ.
	შესრულა	თ.ადეიშვილი				