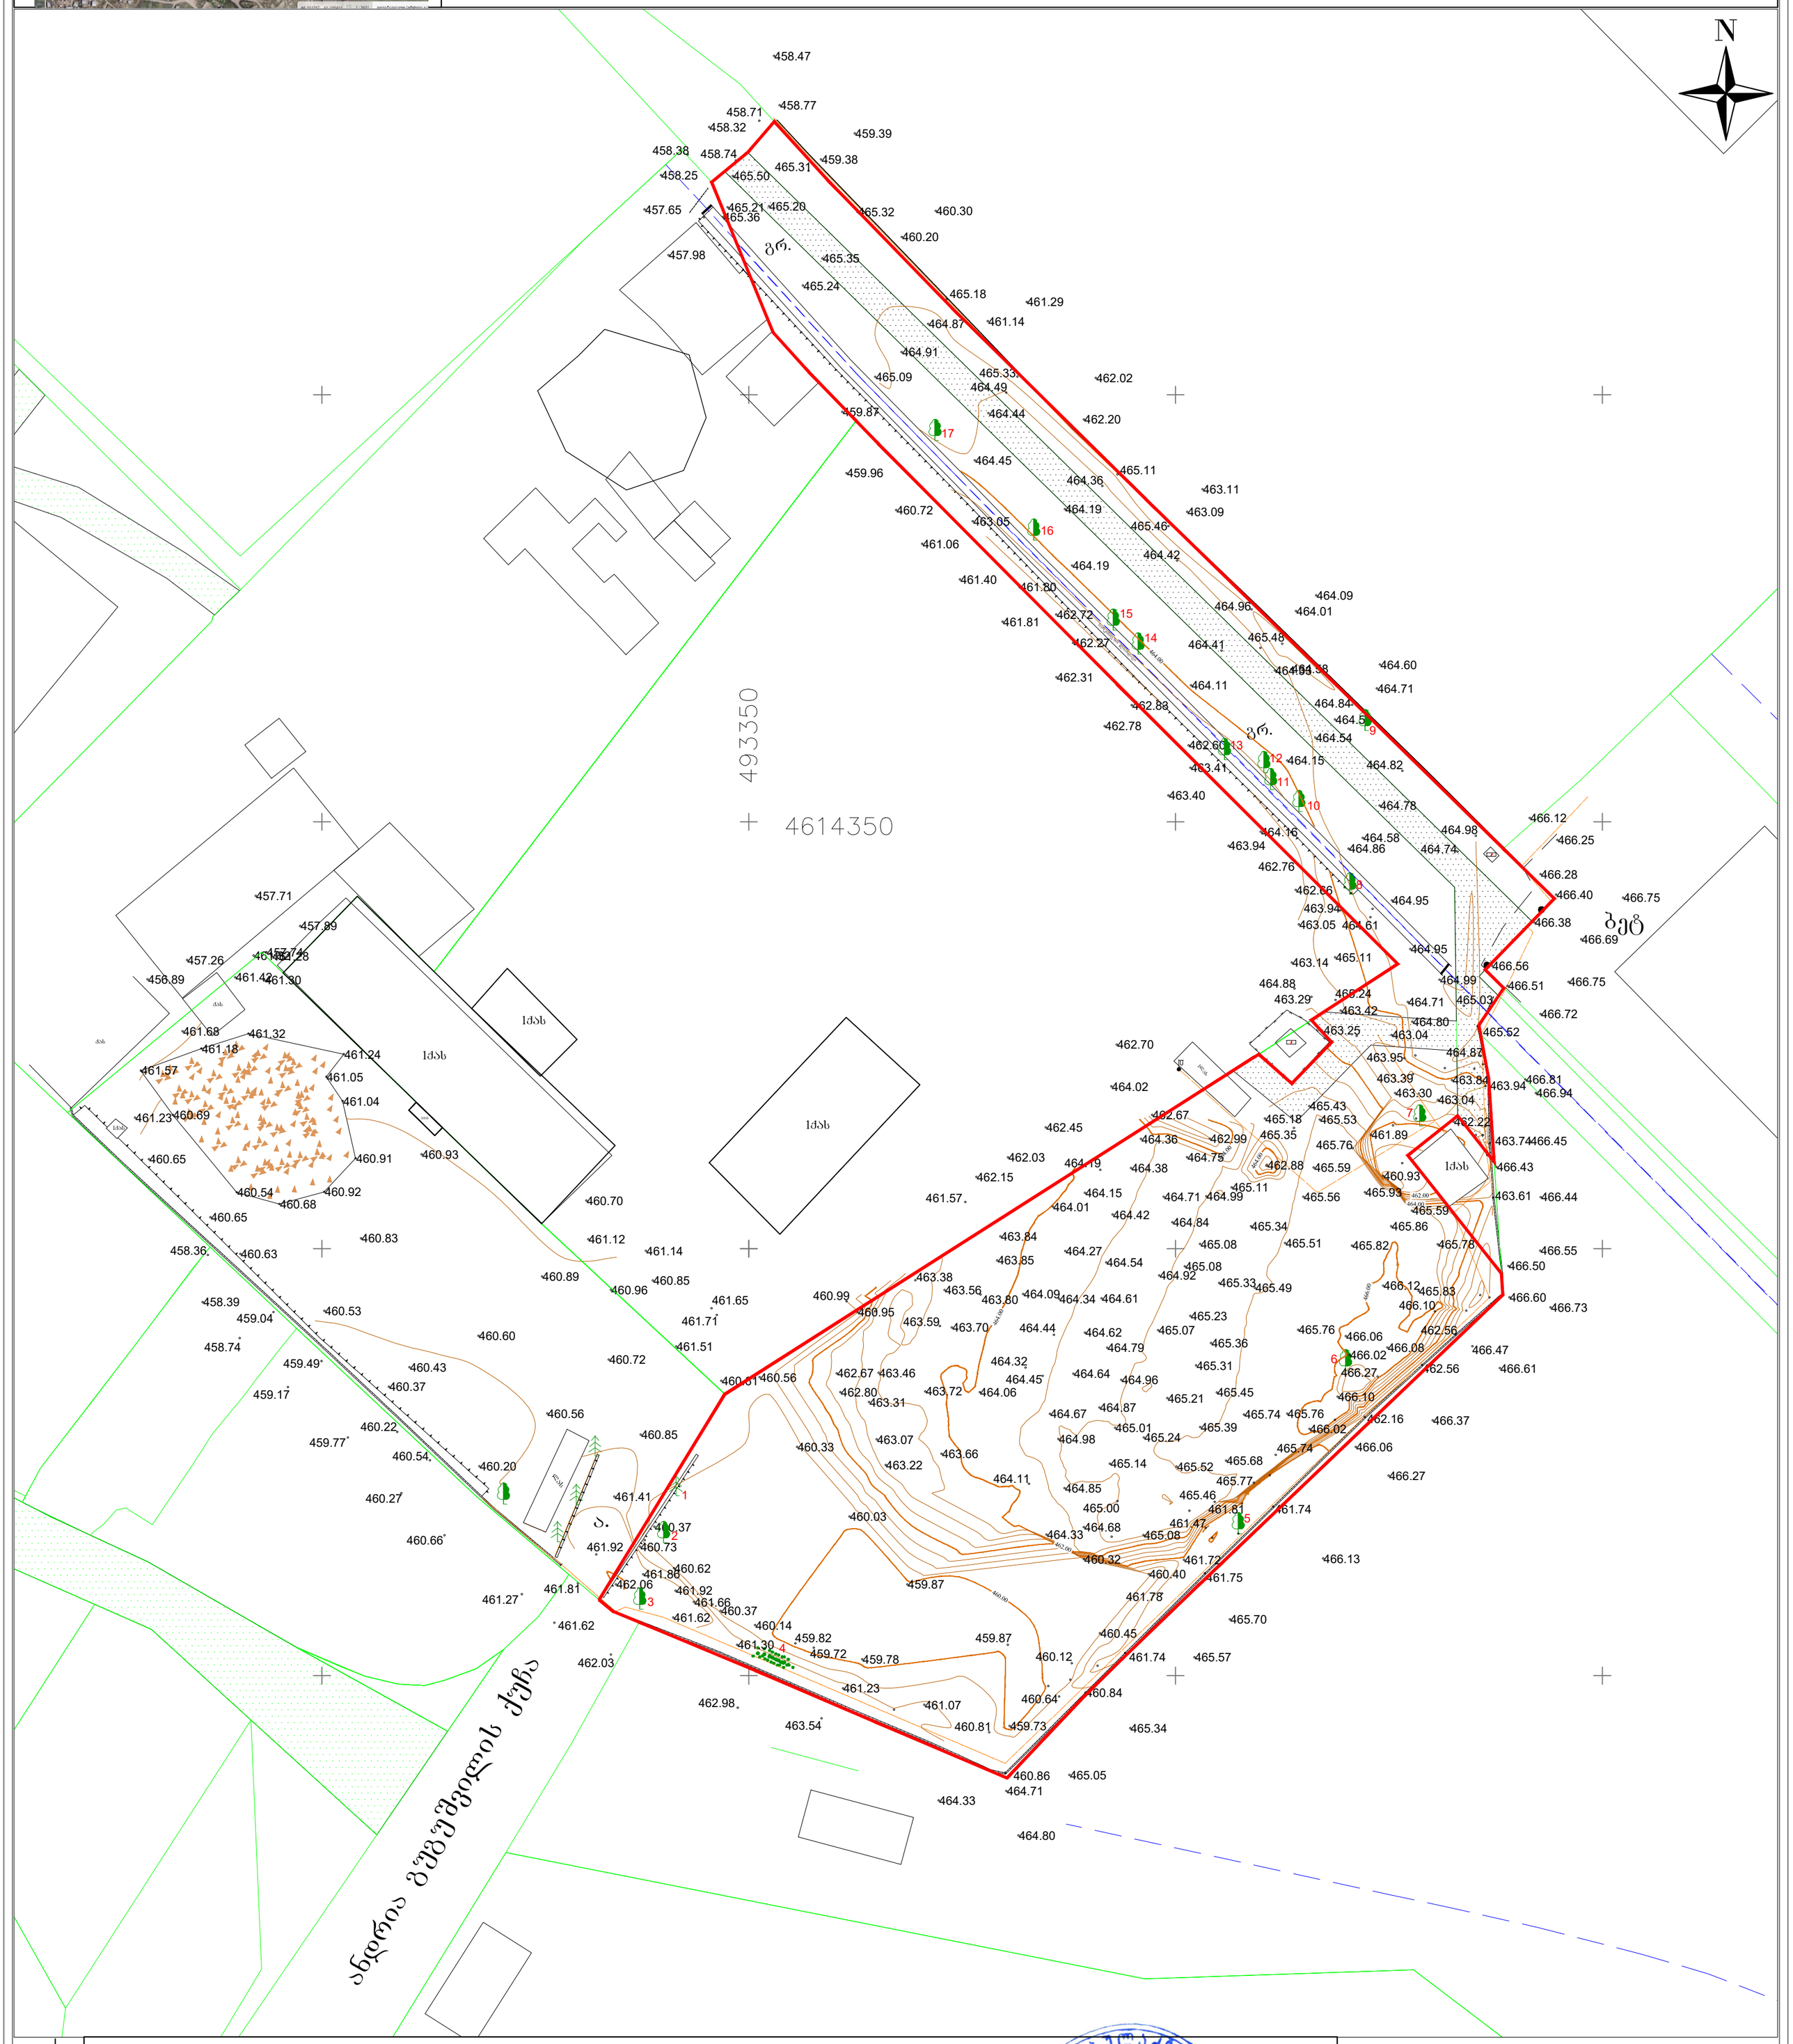
სიტუაციური სქემა
მასშტაბი 1:2000



ქალაქი თბილისი, დასახლება ქვემო ალექსეევკა. შ.პ.ს "ჯი ემ ბილდინგის" საკუთრებაში არსებული (ს.კ 01.19.24.017.034) 7,053 კვ/მ არასასოფლო-სამეურნეო მიწის ნაკვეთის ტოპოგრაფიული გეგმა



პირობითი აღნიშვნები

- საცხოვრებელი
- ძველის არასაცხოვრებელი
- ლით. არასაცხოვრებელი
- ტრანსფორმატორი
- ონკანი
- ნაკვეთის საზღვარი
- წიწვოვანი
- ფოთლოვანი ხე
- კვიპაროსი
- განათება
- ბეტონის ბოძი, რკინის ბოძი
- ჭა
- ღობე
- ხის ღობე
- საქრდენი კედელი
- ბუჩქი
- მოსაზღვრე ნაკვეთი
- სანიაღვრე
- წყლის მილი
- კაშხირბაბმულობა
- კანალიზაცია
- გაზის მილი
- დ.ძ. კაბელი
- მ.ძ. კაბელი
- ხაზოვანი ნაგებობა

0/მ ბექა აბულაძე პ.ნ.18001042431		
დირექტორი		ბ.აბულაძე
შემსრულ.		ბ.აბულაძე
დაამუშავა		ბ.აბულაძე
1:500		29.11.2025 წ.

ქ.თბილისი , თემქა 3 მ/რ
Email:abuladzebeka1@gmail.com
მობ.ტელ: +995 574137446

1:500

2025წ.

გენგეგმა

493350

4614350

gr.

gr.

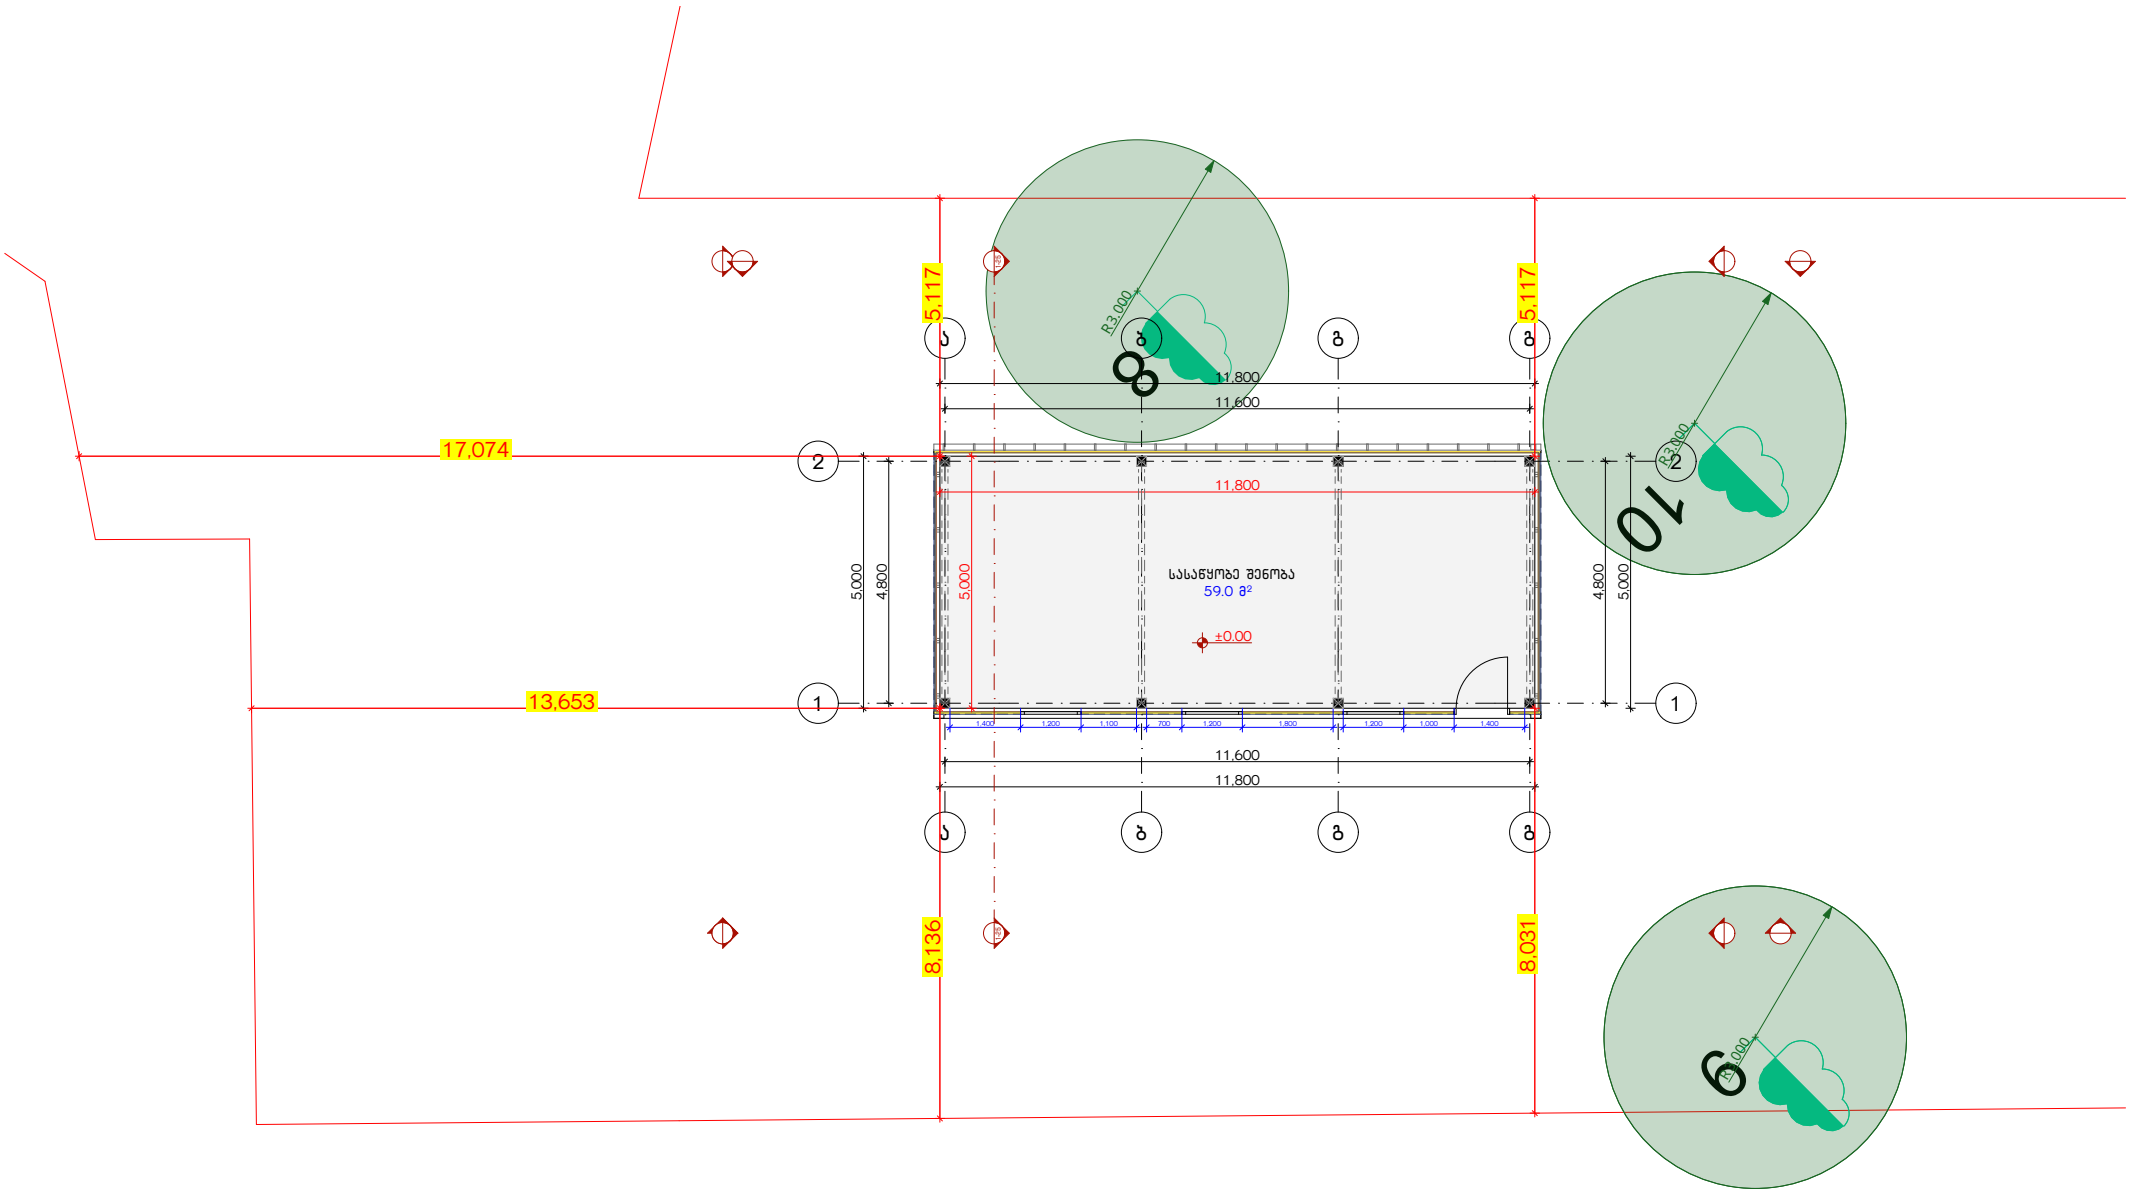
bet

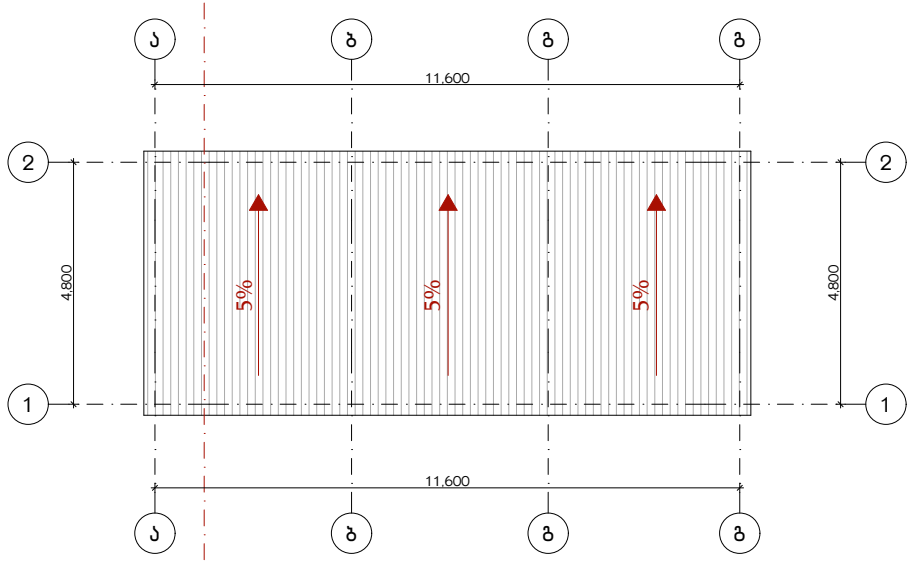
1qas

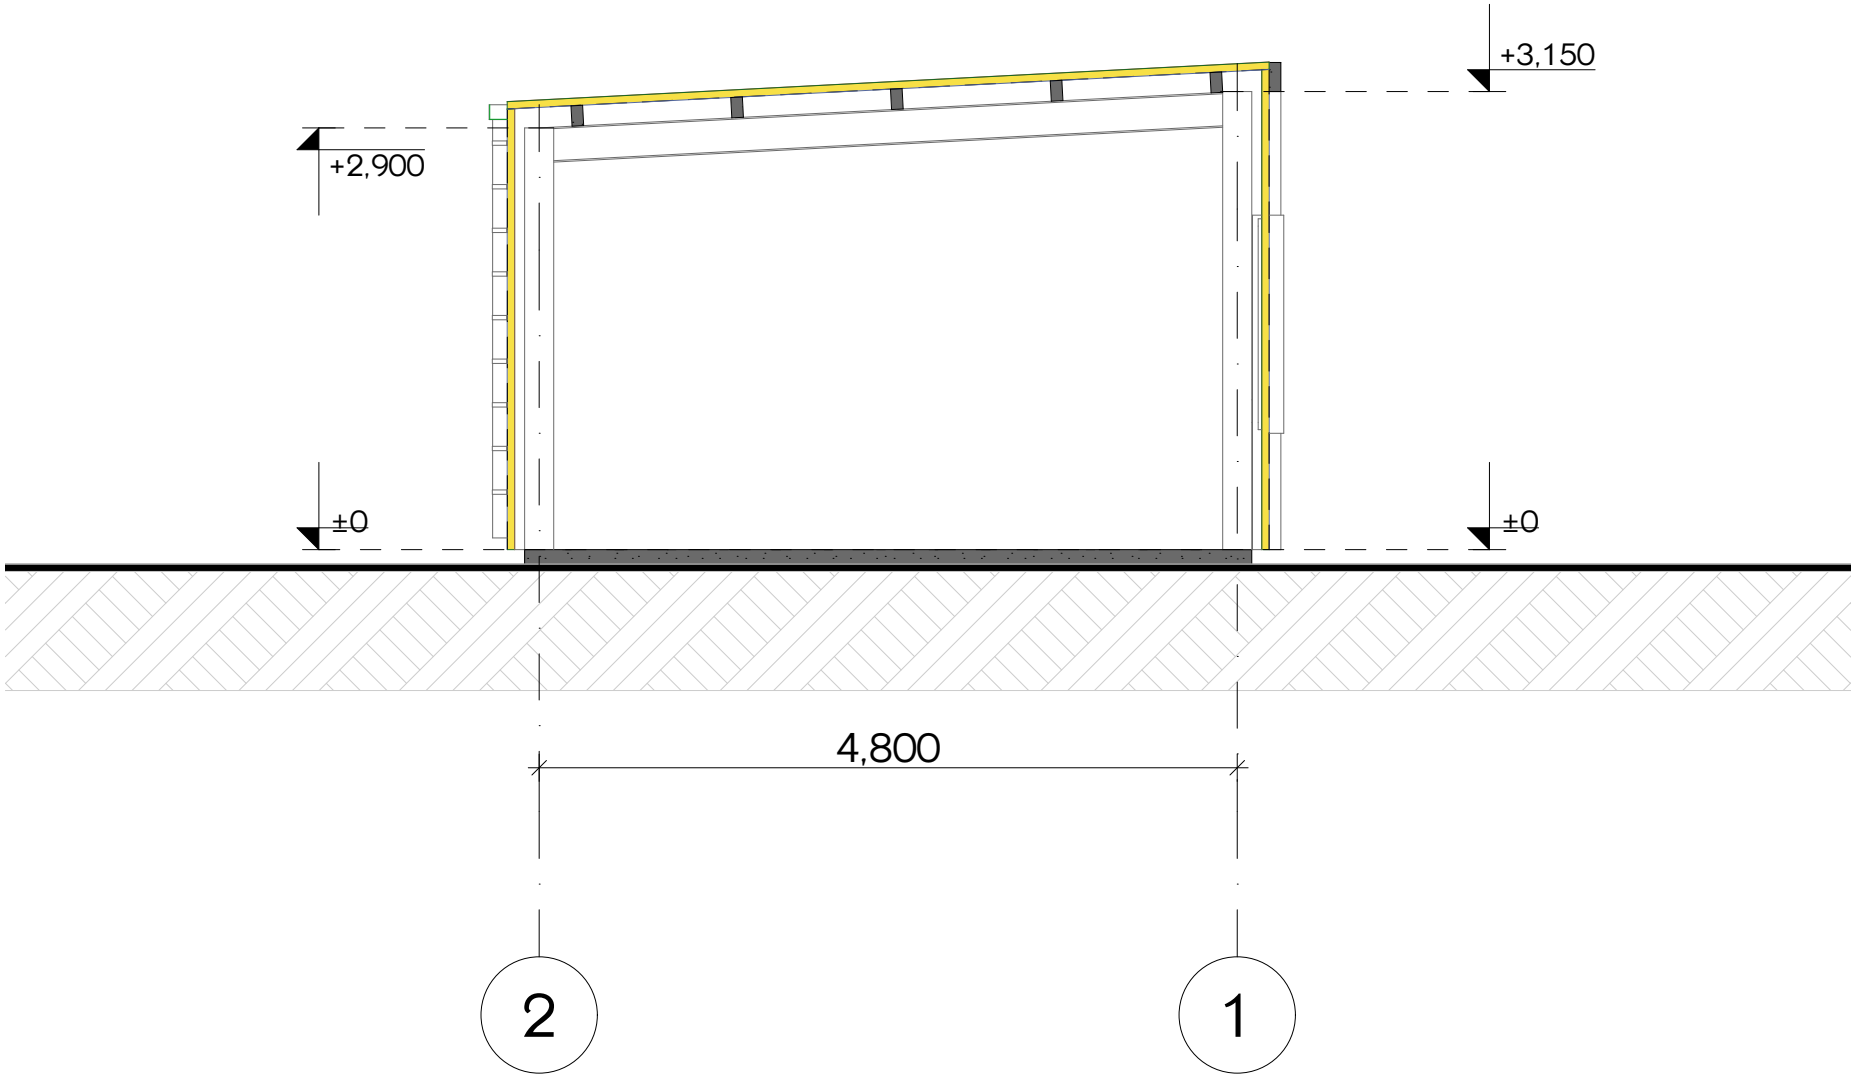
1qas

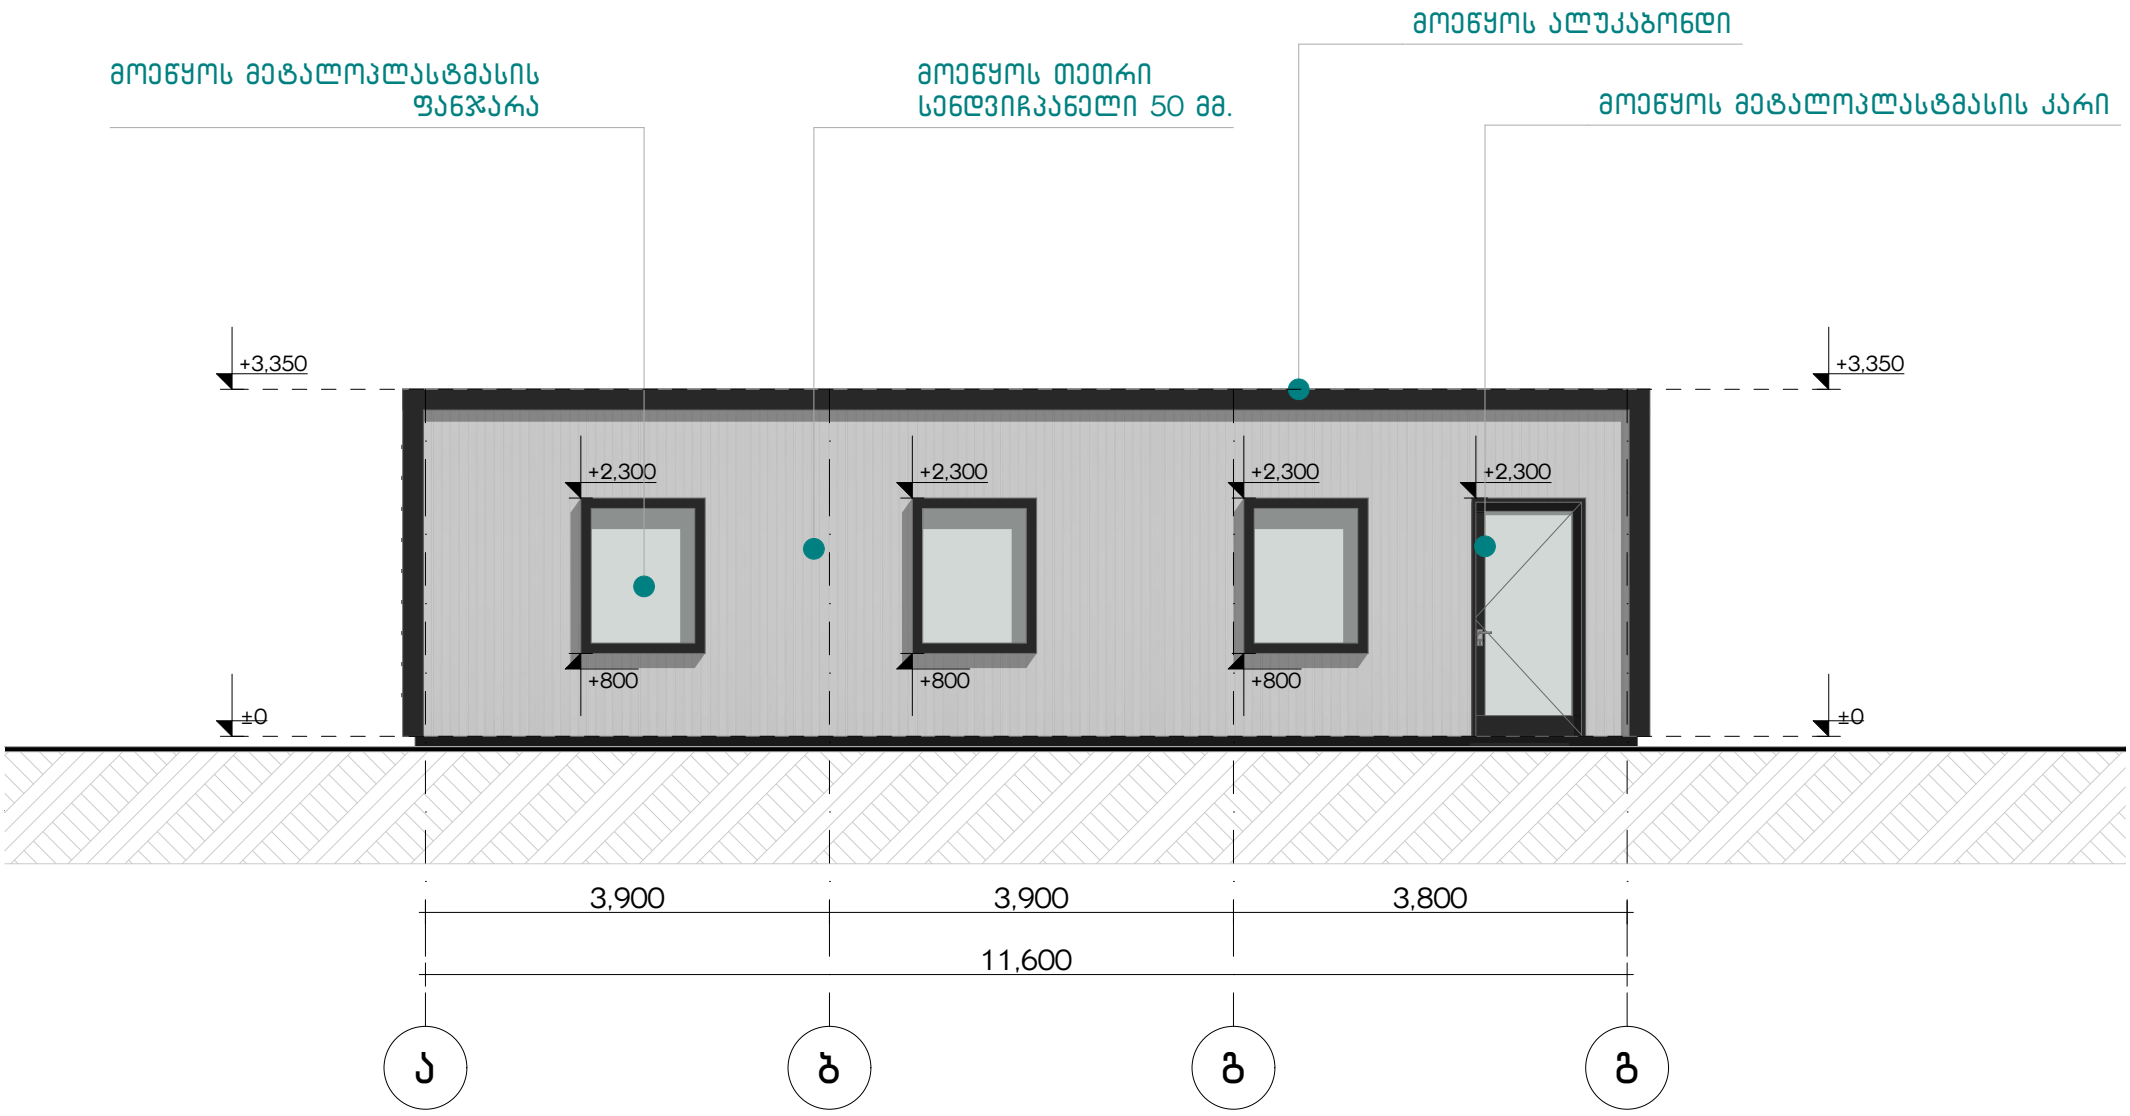
1qas

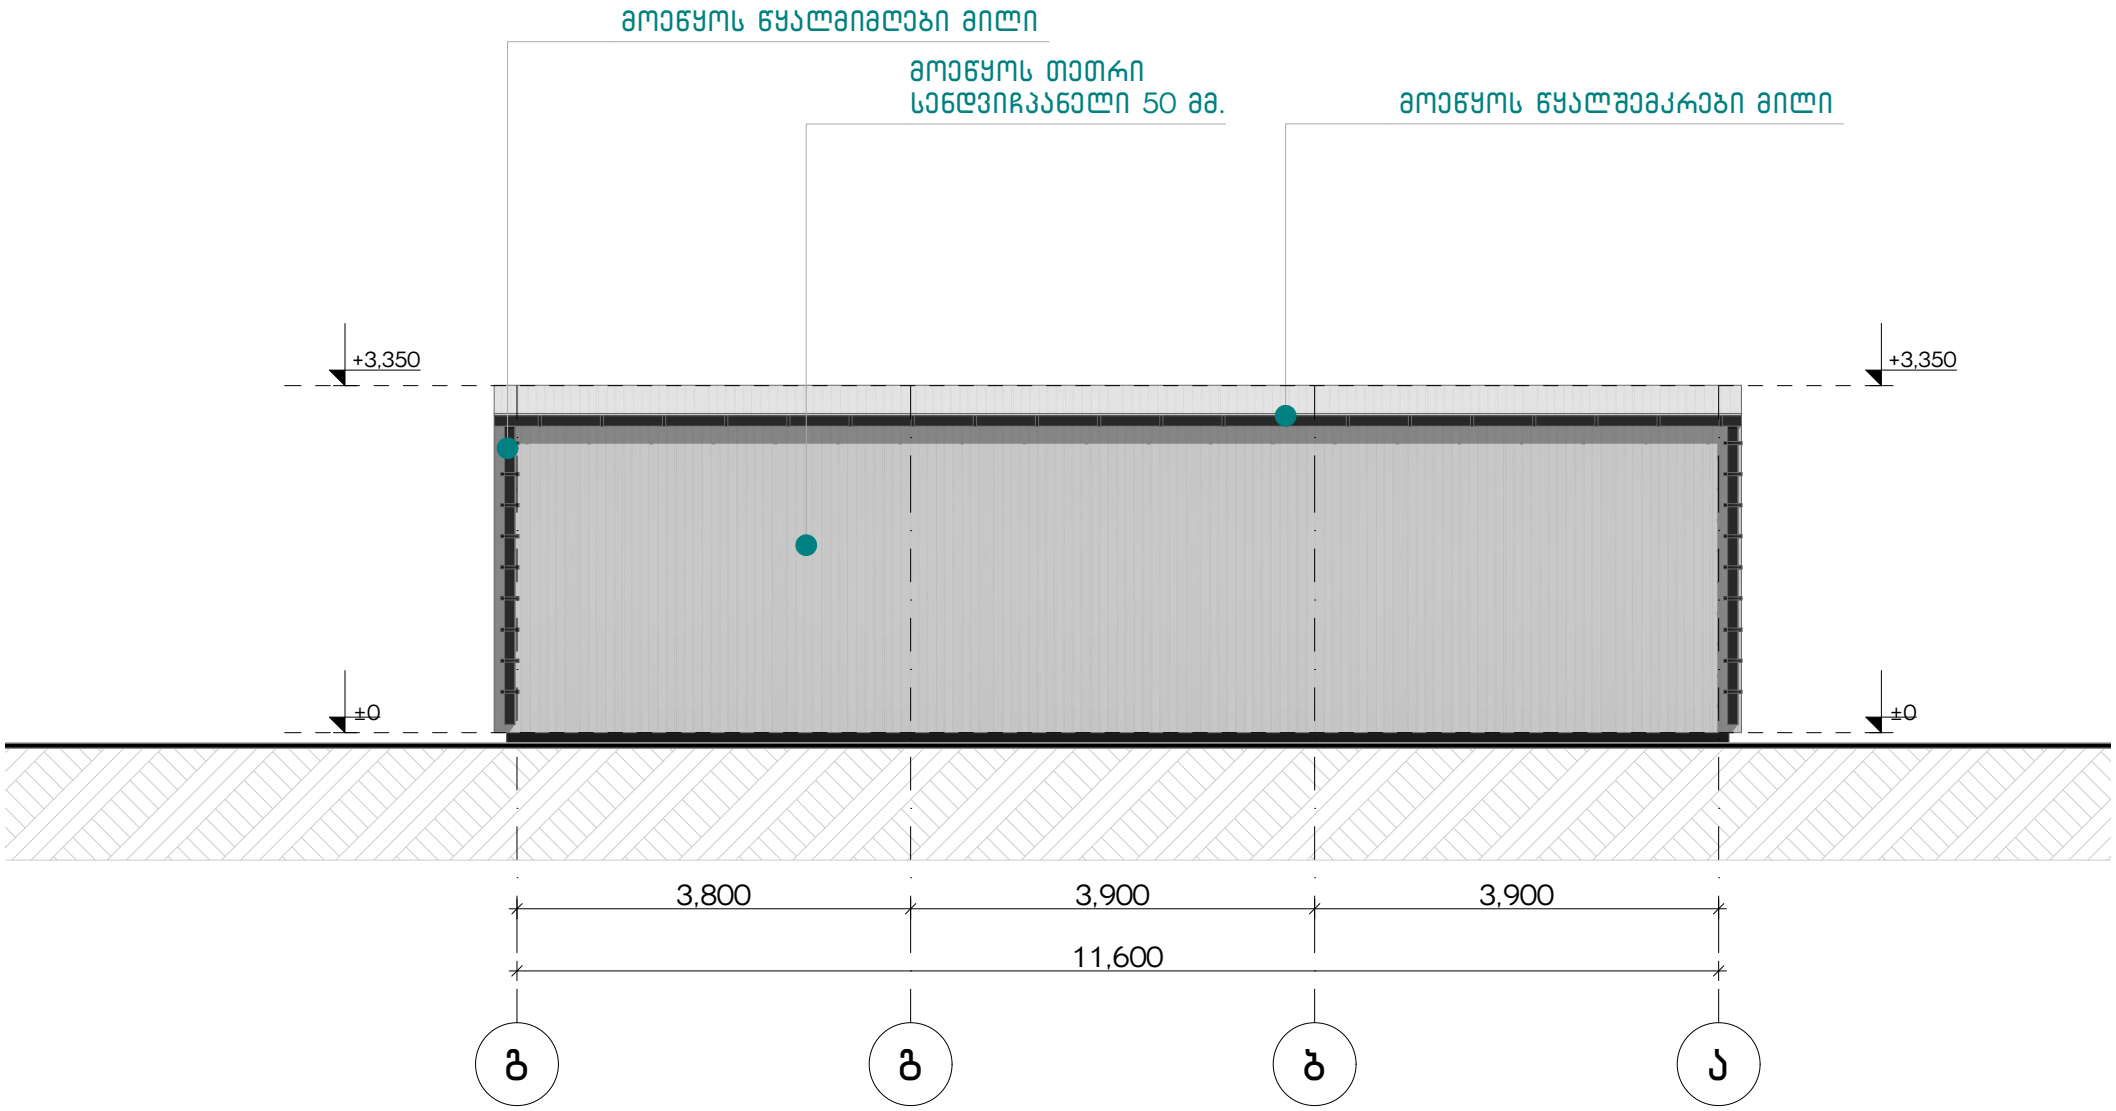
461.81
462.72
15
462.27
14
464.00
462.31
462.83
462.78
464.96
464.01
464.41
465.48
464.58
464.11
464.60
464.71
464.84
464.54
9
gr.
462.60
13
12
464.15
463.41
11
464.82
463.40
10
464.78
464.16
463.94
464.98
464.74
466.12
466.25
462.76
8
462.66
463.94
463.05
464.61
464.95
466.28
466.40
466.75
466.38
bet
466.69
463.14
465.11
464.95
466.56
464.88
463.29
465.24
464.99
466.51
466.75
464.71
465.03
463.42
464.80
466.72
463.25
463.04
465.52
462.70
464.87
463.95
463.39
463.84
466.81
1las

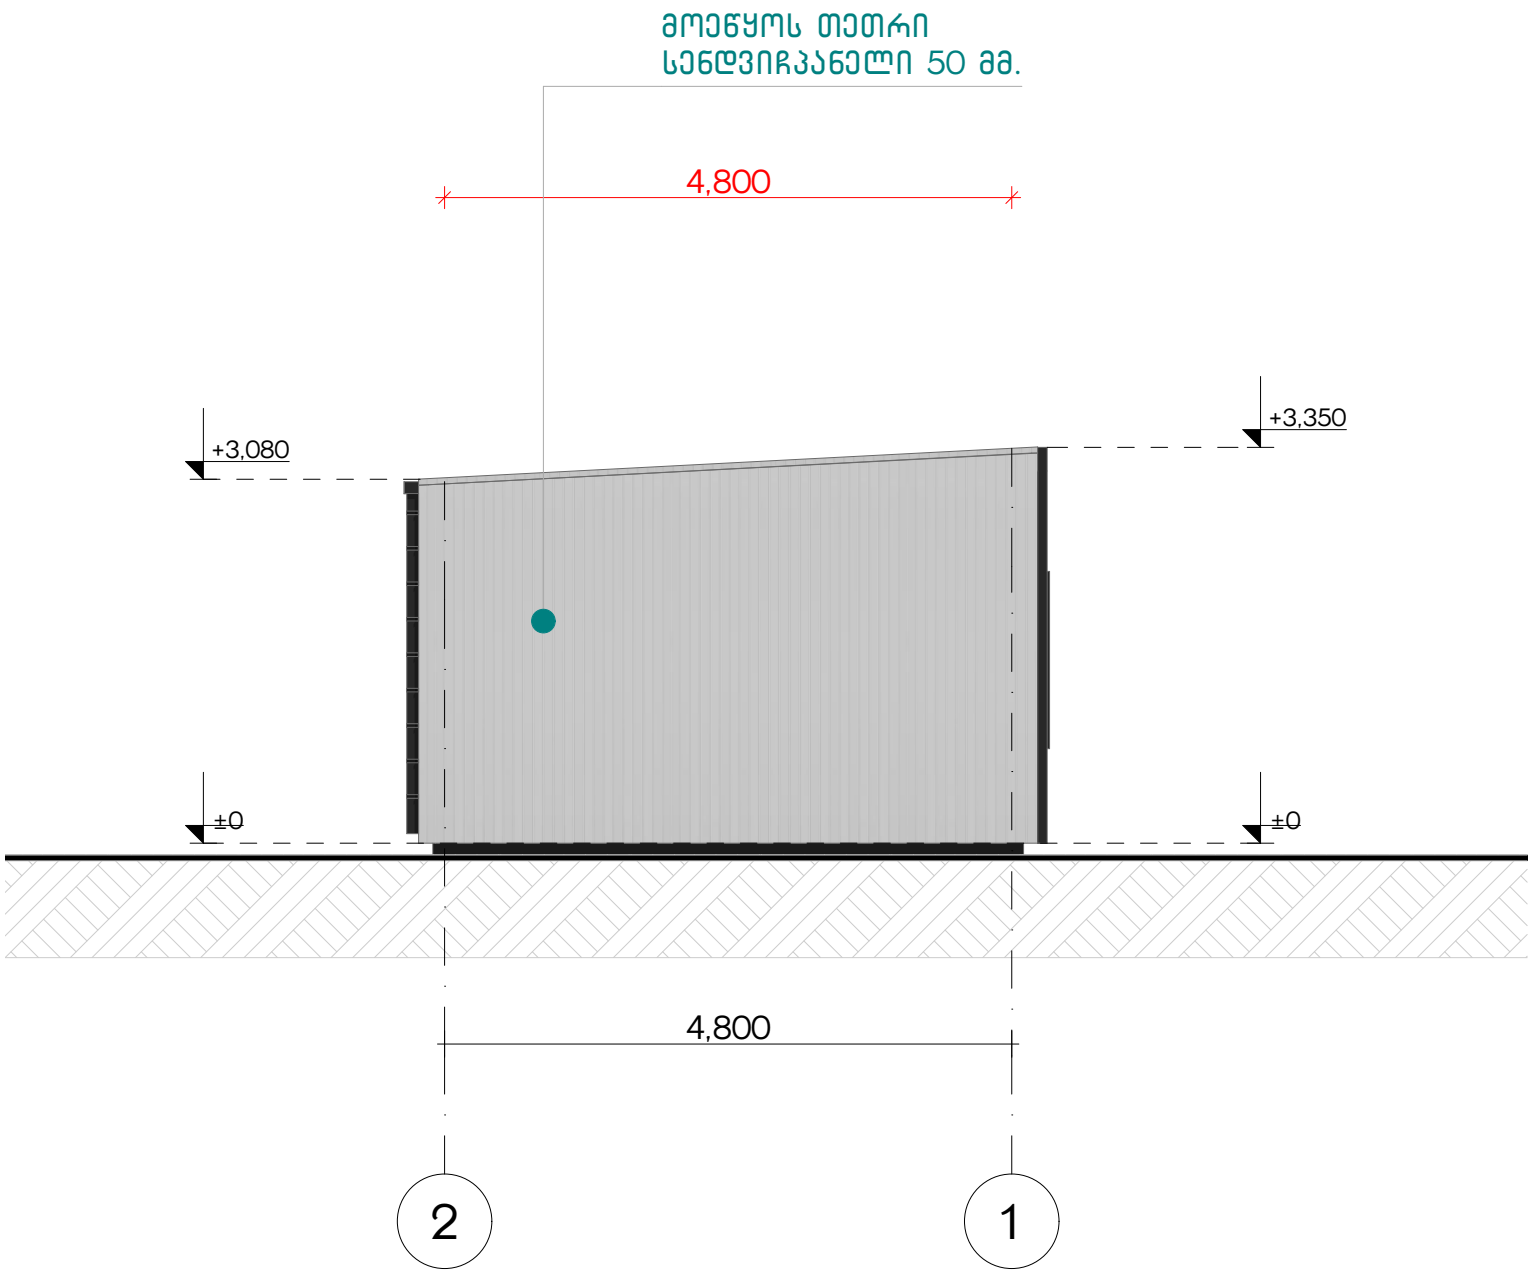

17,074
13,653
5,117
5,117
8,136
8,031
11,800
11,600
11,800
11,600
11,800
5,000
4,800
5,000
4,800
5,000
სასანყობე შენობა
59.0 მ²
±0.00
R3,000
R3,000
R3,000
8
10
6
1
2
ა
ბ
გ
დ

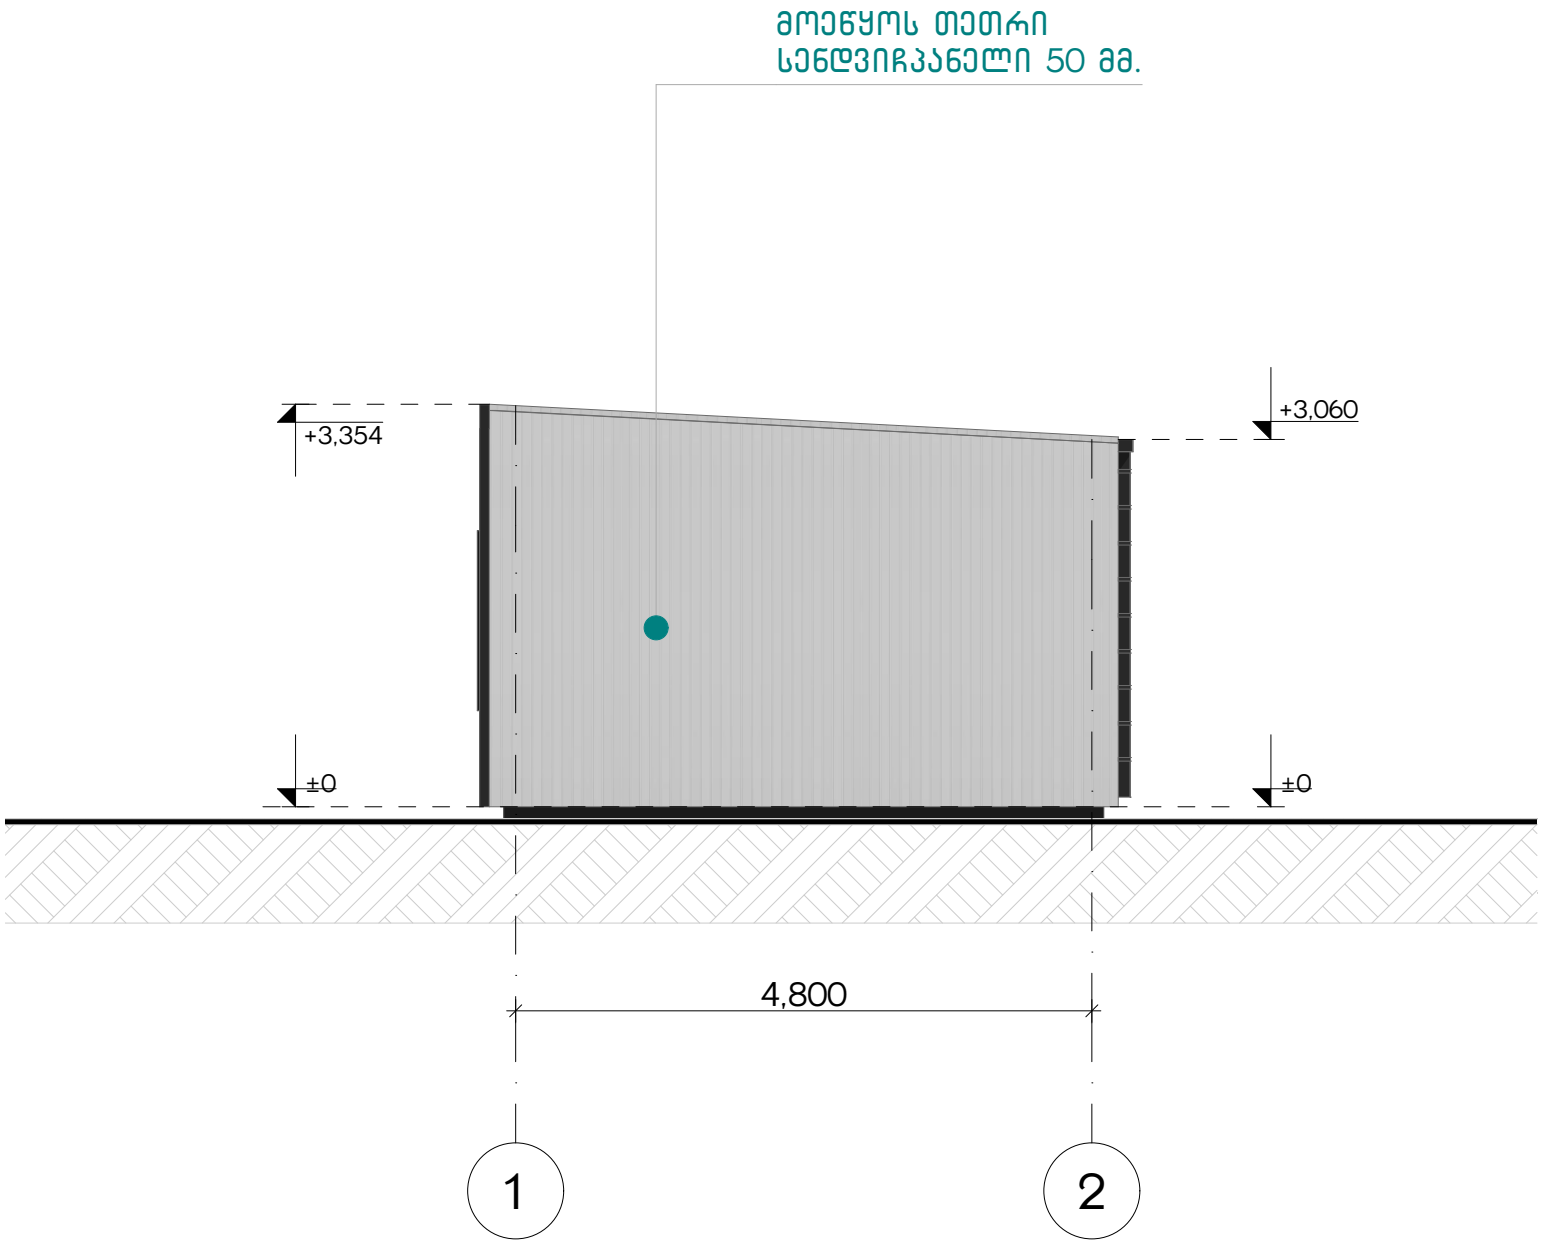

ა
ბ
გ
დ
11.600
2
1
4.800
5%
5%
5%
11.600


+3,150
+2,900
±0
±0
4,800
2
1


მოეწყოს მეტალოპლასტმასის ფანჯარა
მოეწყოს თეთრი სენდვიჩპანელი 50 მმ.
მოეწყოს ალუკაბონდი
მოეწყოს მეტალოპლასტმასის კარი
+3,350
+3,350
+2,300
+2,300
+2,300
+2,300
+800
+800
+800
±0
±0
3,900
3,900
3,800
11,600
ა
ბ
გ
გ


მოეწყოს წყალმიმღები მილი
მოეწყოს თეთრი
სენდვიჩპანელი 50 მმ.
მოეწყოს წყალშემკრები მილი
+3,350
+3,350
±0
±0
3,800
3,900
3,900
11,600
გ
გ
ბ
ა


მოეწყოს თეთრი
სენდვიჩპანელი 50 მმ.
4,800
+3,080
+3,350
±0
±0
4,800
2
1


მოეწყოს თეთრი
სენდვიჩპანელი 50 მმ.
+3,354
+3,060
±0
±0
4,800
1
2


მოეწყოს მეტალოპლასტმასის ფანჯარა
მოეწყოს თეთრი სენდვიჩპანელი 50 მმ.
მოეწყოს ალუკაბონდი
მოეწყოს მეტალოპლასტმასის კარი
+3.35
+0.00
17/08/2026