
იატაკის ნიშნულზე: -3.20

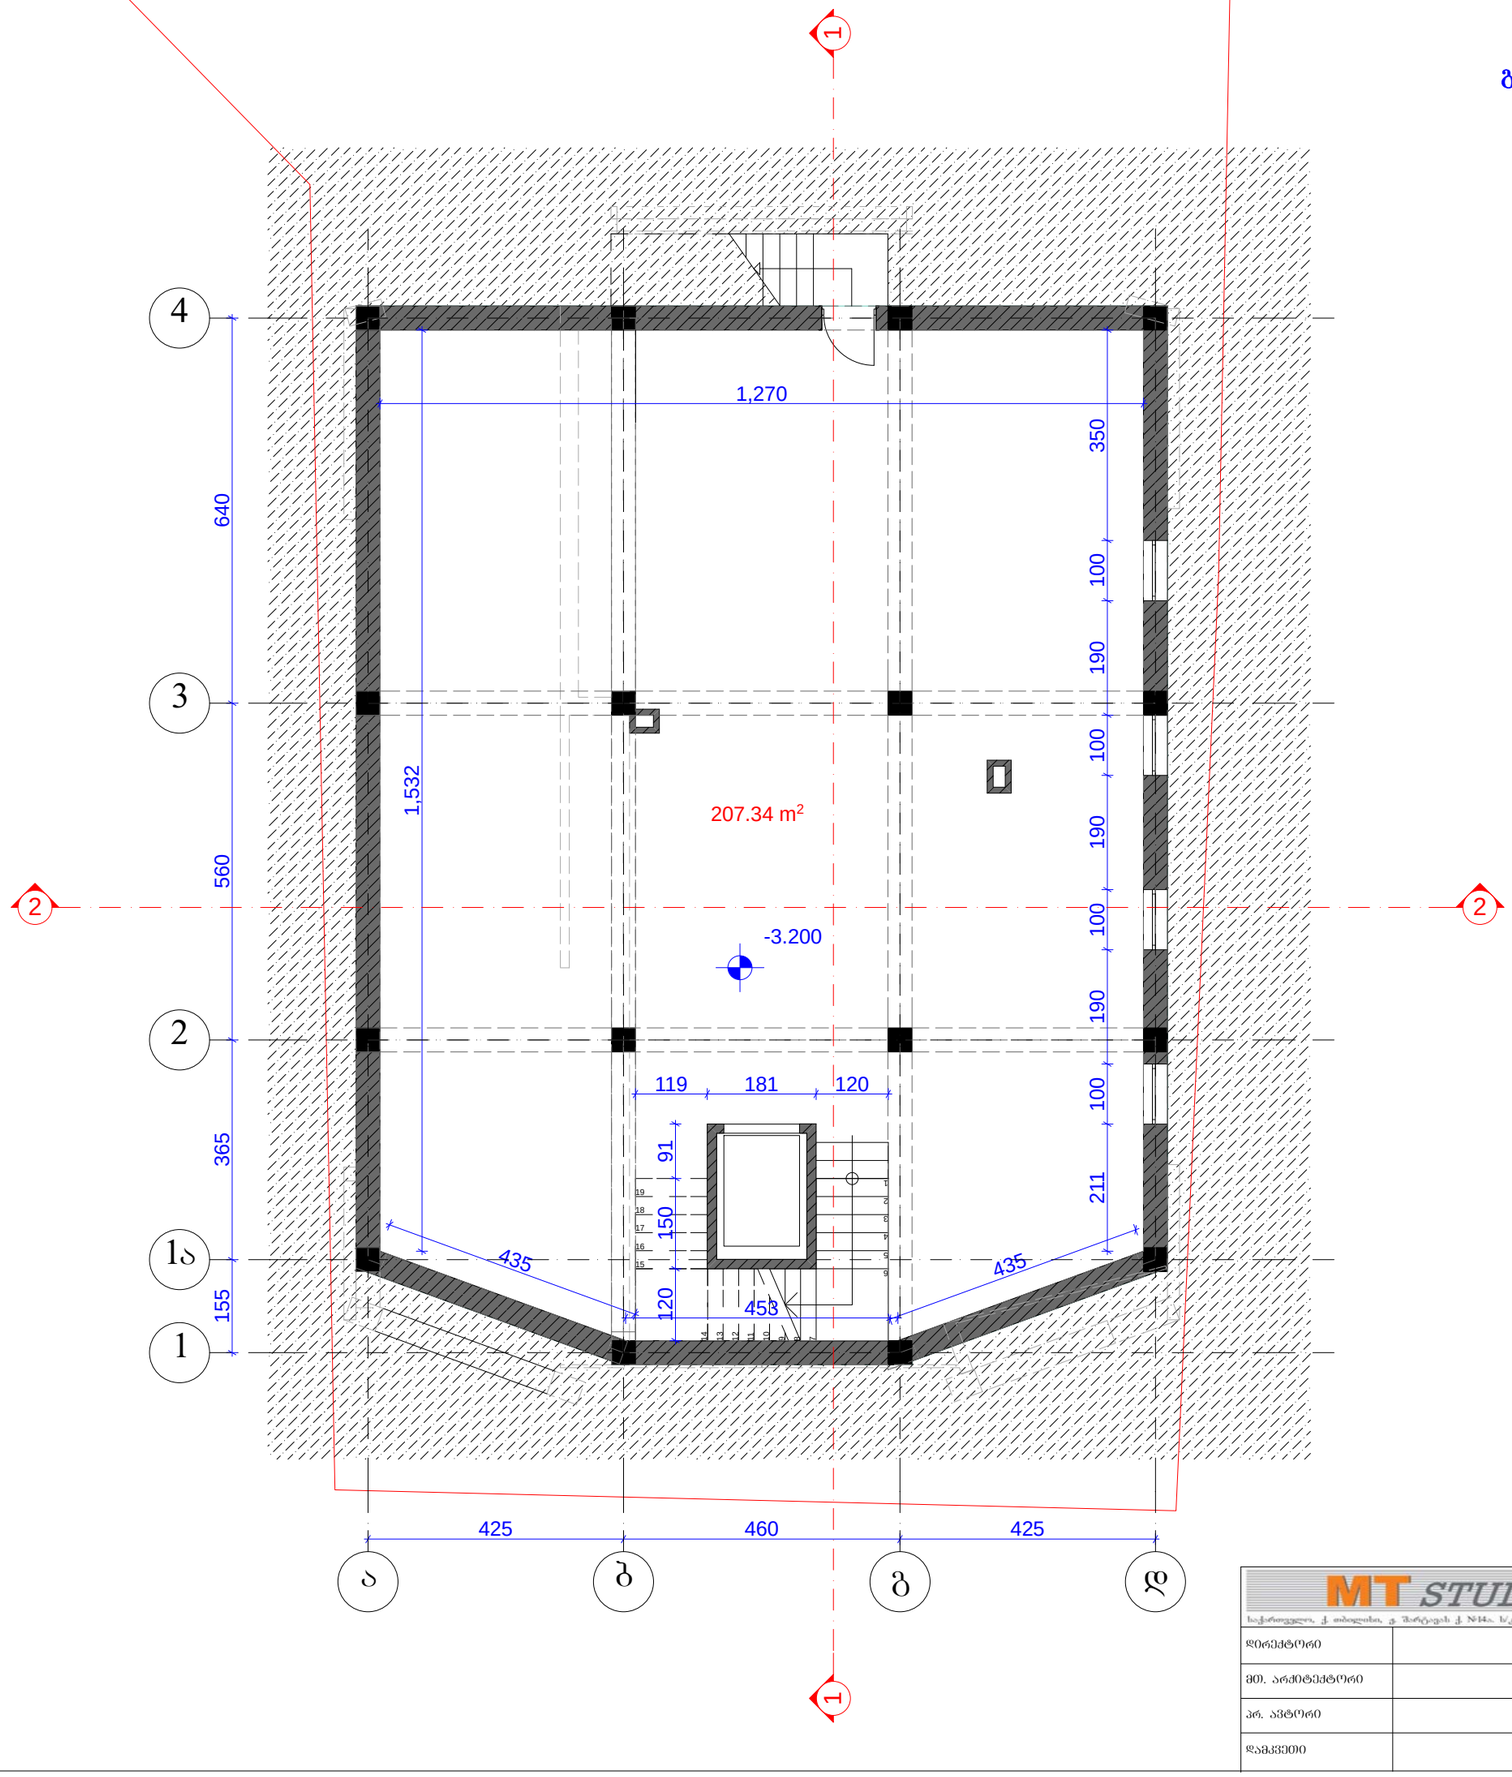

MT STUDIO საქართველო, ქ. თბილისი, გ. ჭარტალის ქ. №14ა, ს/კ 400046197 mt.studio@bk.ru		
დირექტორი		თ. ხვედელიძე
მთ. არქიტექტორი		გ. ბექაშვილი
პრ. ავტორი		გ. ბექაშვილი
დამკვეთი		რ. დევდარიანი

პროექტის სახელწოდება:

მრავალფუნქციური ობიექტი


ობიექტის მისამართი: ქ. თბილისი, ვაკე-საბურთალოს რაიონი,ბაქტრიოფაგის ტერიტორიის სამხრეთ-დასავლეთით ვახუშტის სახელობის ხიდის ჩასასვლელთან

ნახაზის სახელწოდება:

სახურავის გეგმა

მასშტაბი 1:100

პროექტი	ფურცელი	ფურცლები	თარიღი
სტადია	ფ-	ფ-	2013 წ.

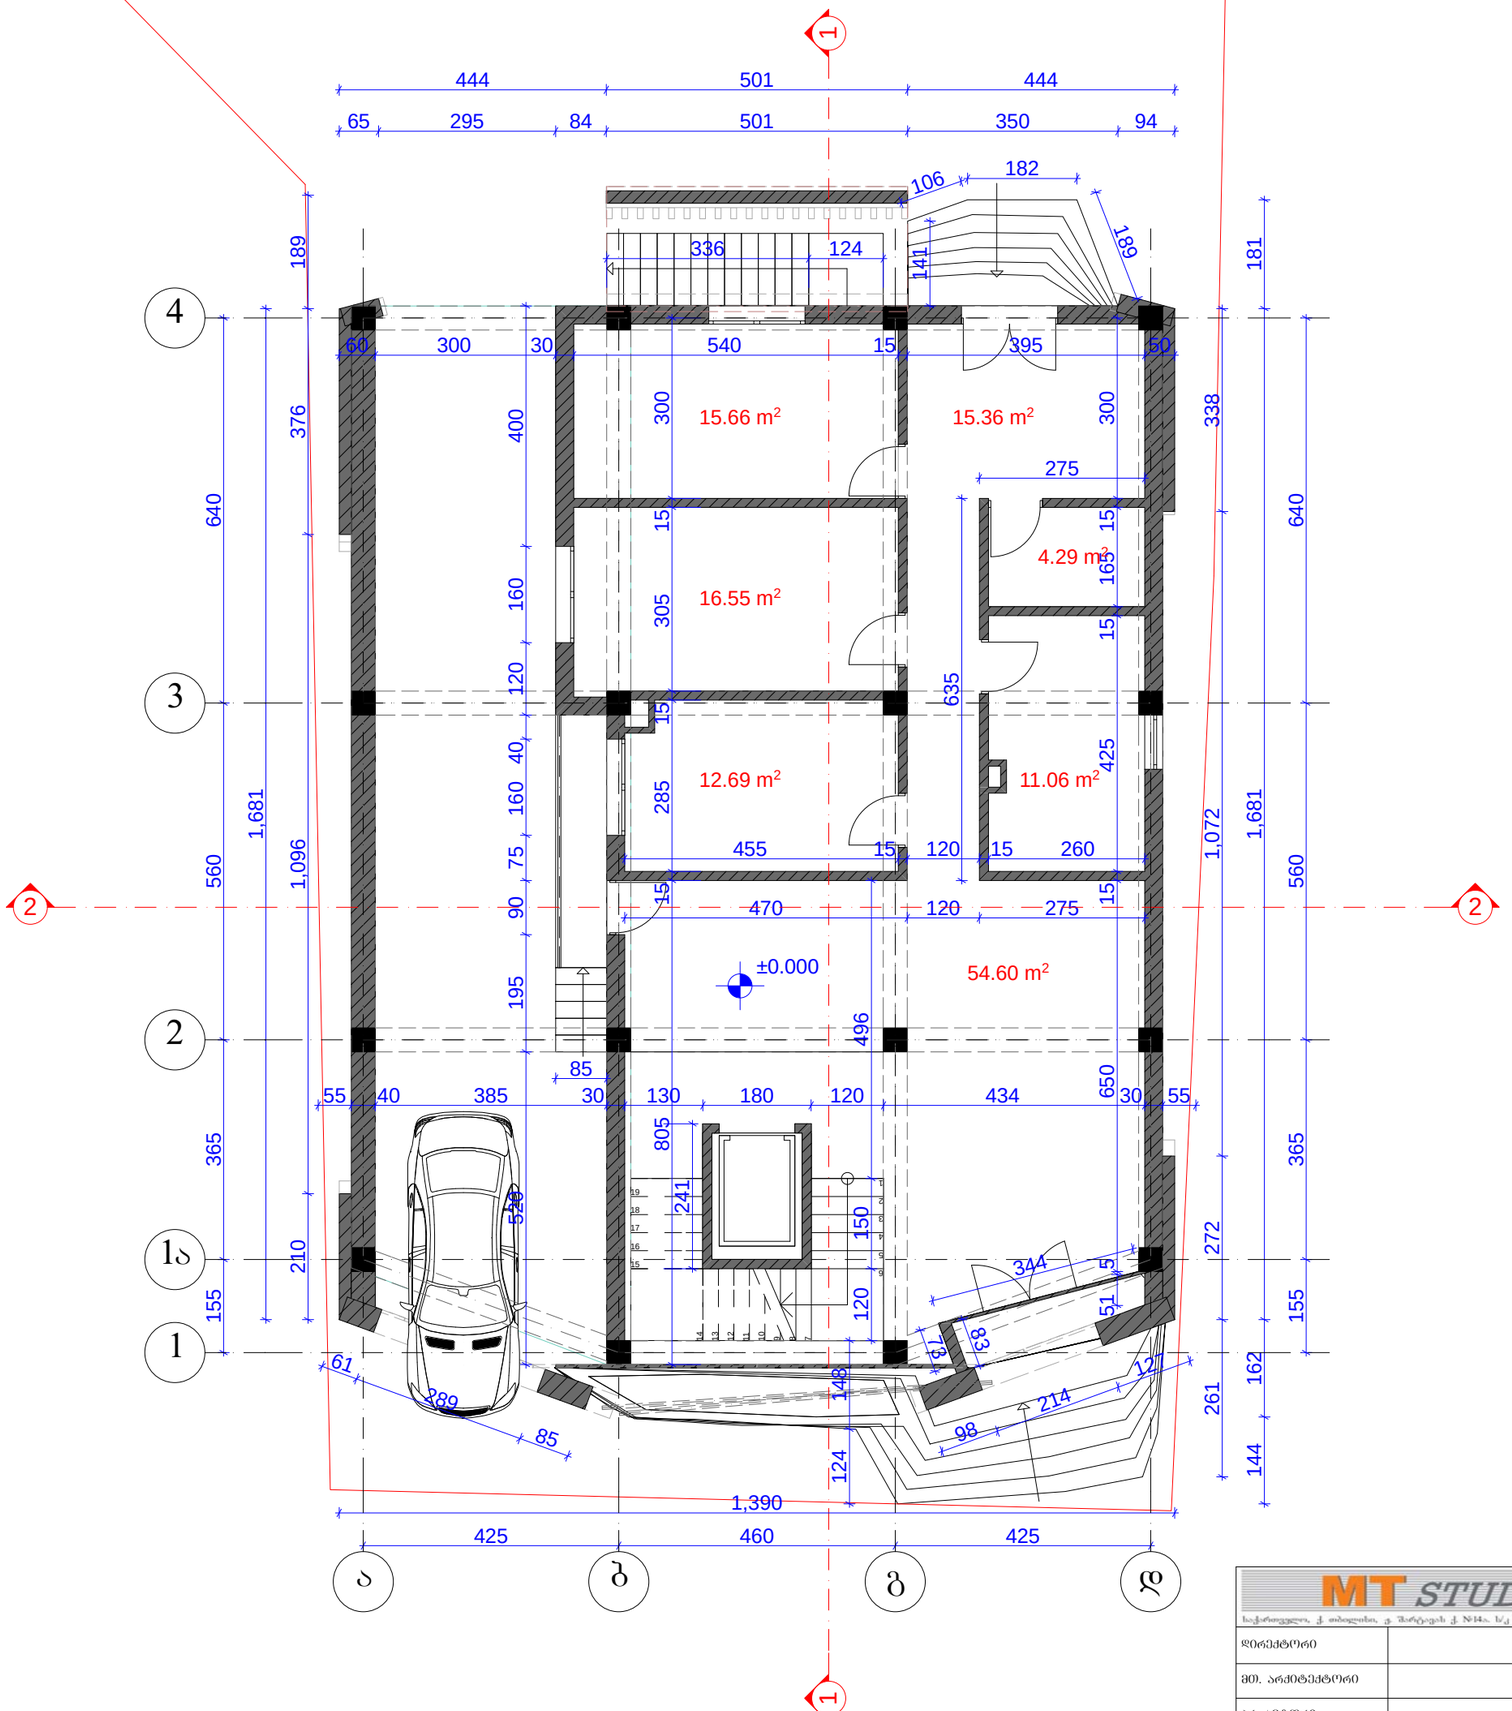

MT STUDIO		
საქართველო, ქ. თბილისი, გ. შარტავას ქ. №14ა, ს/კ 400046197 mt.studio@bk.ru		
დირექტორი		თ. ხვედელიძე
მთ. არქიტექტორი		გ. ბეჭაშვილი
პრ. ავტორი		გ. ბეჭაშვილი
დამკვეთი		რ. დევდარიანი

პროექტის სახელწოდება:

მრავალფუნქციური ობიექტი


ობიექტის მისამართი: ქ. თბილისი, ვაკე-საბურთალოს რაიონი,ბაქტრიოფაგის ტერიტორიის სამხრეთ-დასავლეთით ვახუშტის სახელობის ხიდის ჩახსვლელთან

ნახაზის სახელწოდება:

გეგმა ნიშნულზე: 0.00

მასშტაბი **1:100**

პროექტი	ფურცელი	ფურცლები	თარიღი
სტადია	**ფ-**	**ფ-**	**2013 წ.**

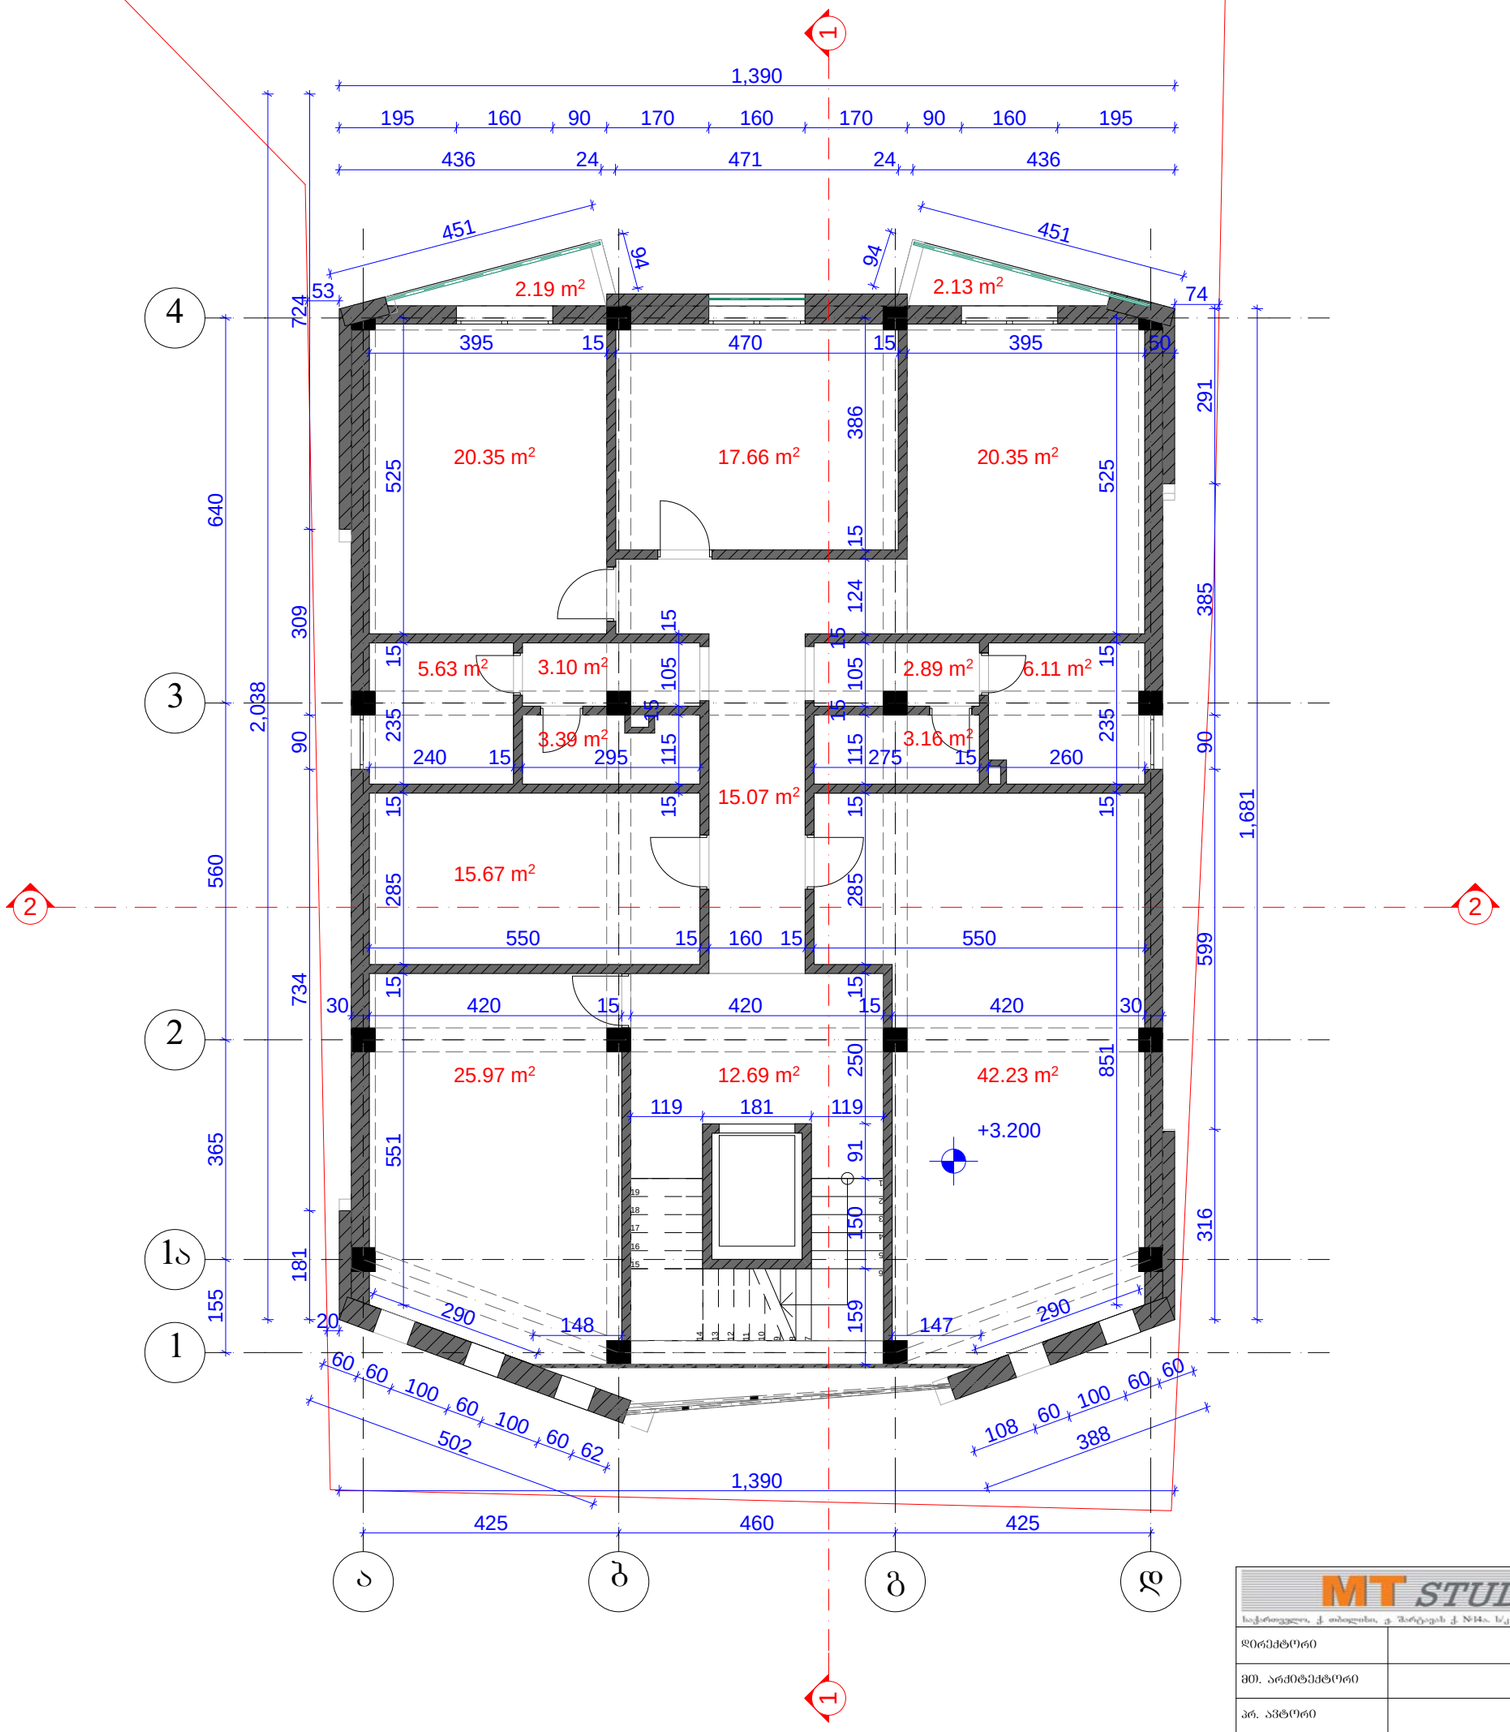

MT STUDIO			
საქართველო, ქ. თბილისი, გ. შარტავას ქ. №14ა, ს/კ 400046197 mt.studio@bk.ru			
დირექტორი		თ. ხვედელიძე	
მთ. არქიტექტორი		გ. ბუჭაშვილი	
პრ. ავტორი		გ. ბუჭაშვილი	
დამკვეთი		რ. დევდარიანი	

პროექტის სახელწოდება:

მრავალფუნქციური ობიექტი


ობიექტის მისამართი: ქ. თბილისი, ვაკე-საბურთალოს რაიონი,ბაქტერიოფაგის ტერიტორიის სამხრეთ-დასავლეთით ვახუშტის სახელობის ხიდის ჩასასვლელთან

ნახაზის სახელწოდება:

გეგმა ნიშნულზე: +3.20

მასშტაბი **1:100**

პროექტი	ფურცელი	ფურცლები	თარიღი
სტადია	ფ-	ფ-	2013 წ.

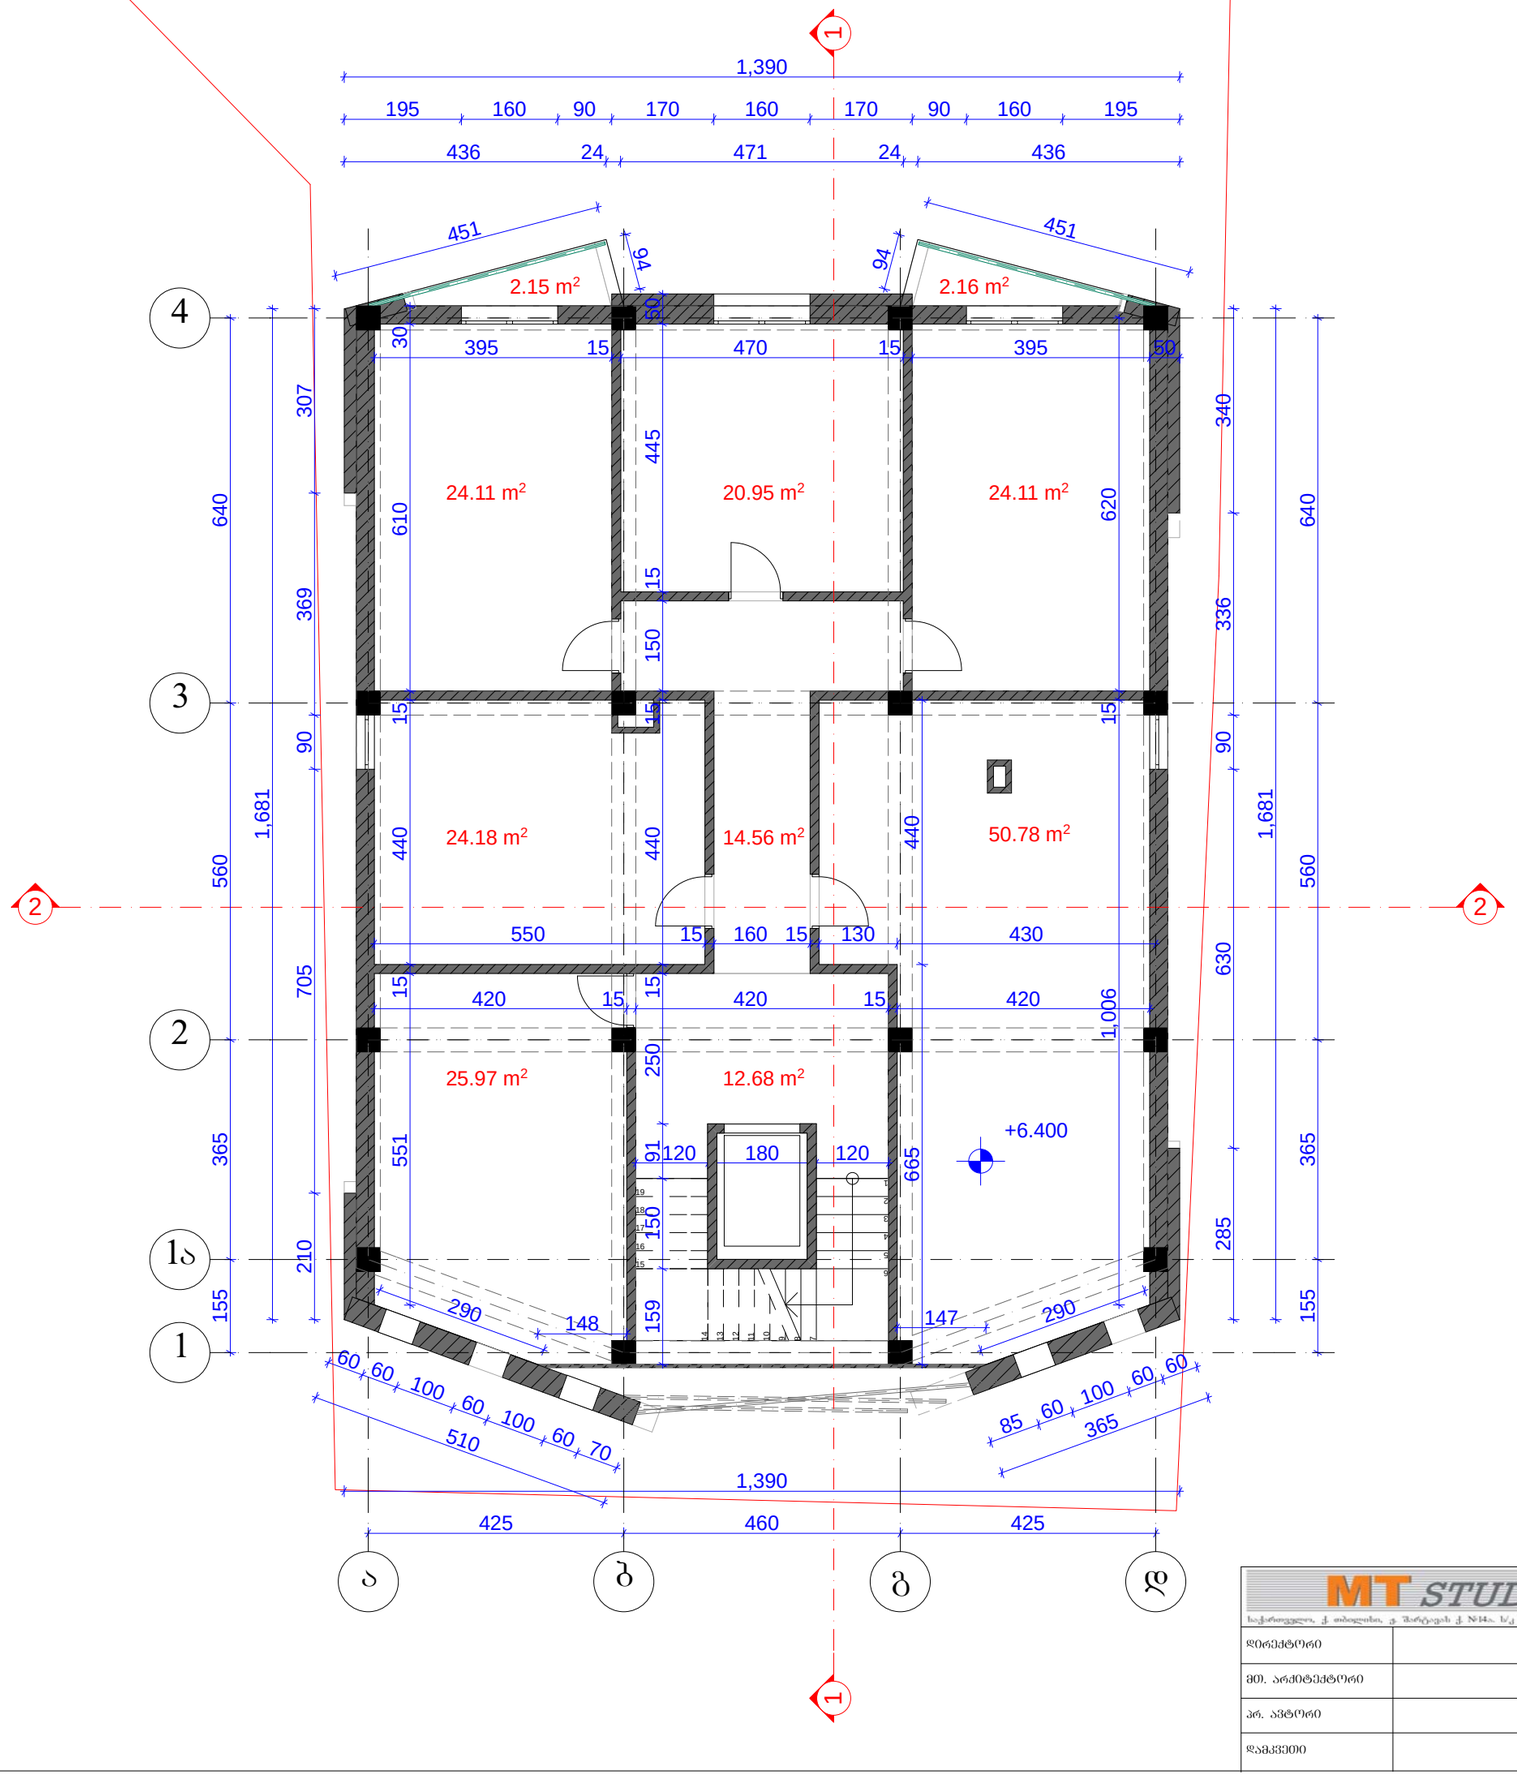

MT STUDIO		
საქართველო, ქ. თბილისი, ჯ. შარტავას ქ. №14ა, ს/კ 400046197 mt.studio@bk.ru		
დირექტორი		თ. ხეცელიძე
მთ. არქიტექტორი		გ. ბეჭაშვილი
პრ. ავტორი		გ. ბეჭაშვილი
დამკვეთი		რ. დევდარიანი

პროექტის სახელწოდება:

მრავალფუნქციური ობიექტი


ობიექტის მისამართი: ქ. თბილისი. ვაკე-საბურთალოს რაიონი,ბაქტრიოფაგის ტერიტორიის სამხრეთ-დასავლეთით ვახუშტის სახელობის ხიდის ჩასახვლელთან

ნახაზის სახელწოდება:

ᲑᲔᲭᲓᲐ ᲜᲘᲨᲜᲣᲚᲖᲔ: +6.40

მასშტაბი **1:100**

პროექტი	ფურცელი	ფურცლები	თარიღი
სტადია	**ფ-**	**ფ-**	**2013 წ.**

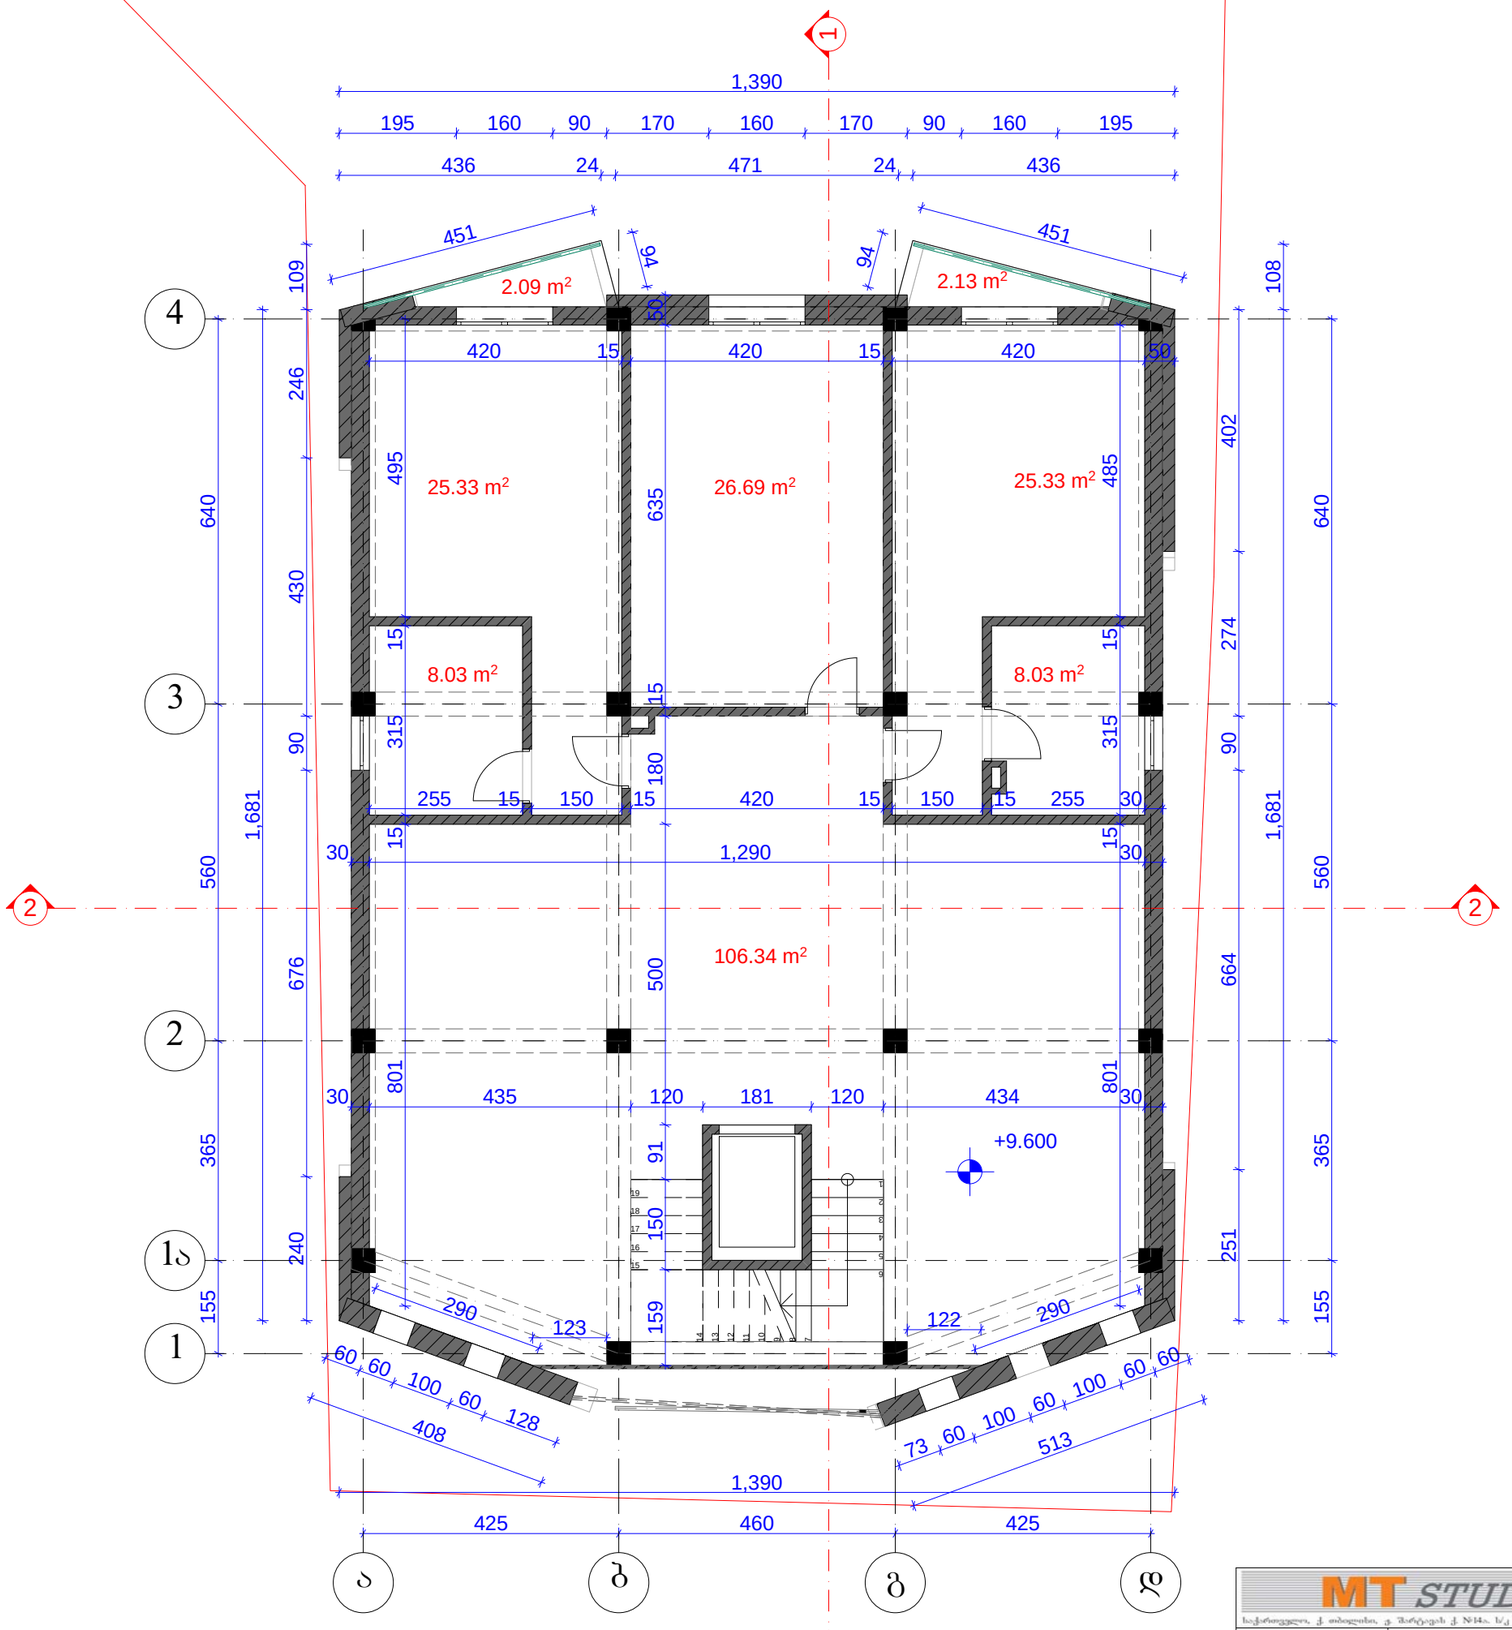

MT STUDIO			
საქართველო, ქ. თბილისი, ვ. შარაშიძის ქ. №14ა, ს/კ 400046197 mt.studio@bk.ru			
დირექტორი		თ. ხვედელიძე	
მთ. არქიტექტორი		გ. ბუჭაშვილი	
არ. ავტორი		გ. ბუჭაშვილი	
დამკვეთი		რ. დეკდარიანი	

პროექტის სახელწოდება:

მრავალფუნქციური ობიექტი


ობიექტის მისამართი: ქ. თბილისი, ვაკე-საბურთალოს რაიონი,ბაქტრიოფაგის ტერიტორიის სამხრეთ-დასავლეთით ვახუშტის სახელობის ხიდის ჩასახვლელთან

ნახაზის სახელწოდება:

გეგმა ნიშნულზე: +9.60

მასშტაბი **1:100**

პროექტი	ფურცელი	ფურცლები	თარიღი
სტადია	**ფ-**	**ფ-**	**2013 წ.**

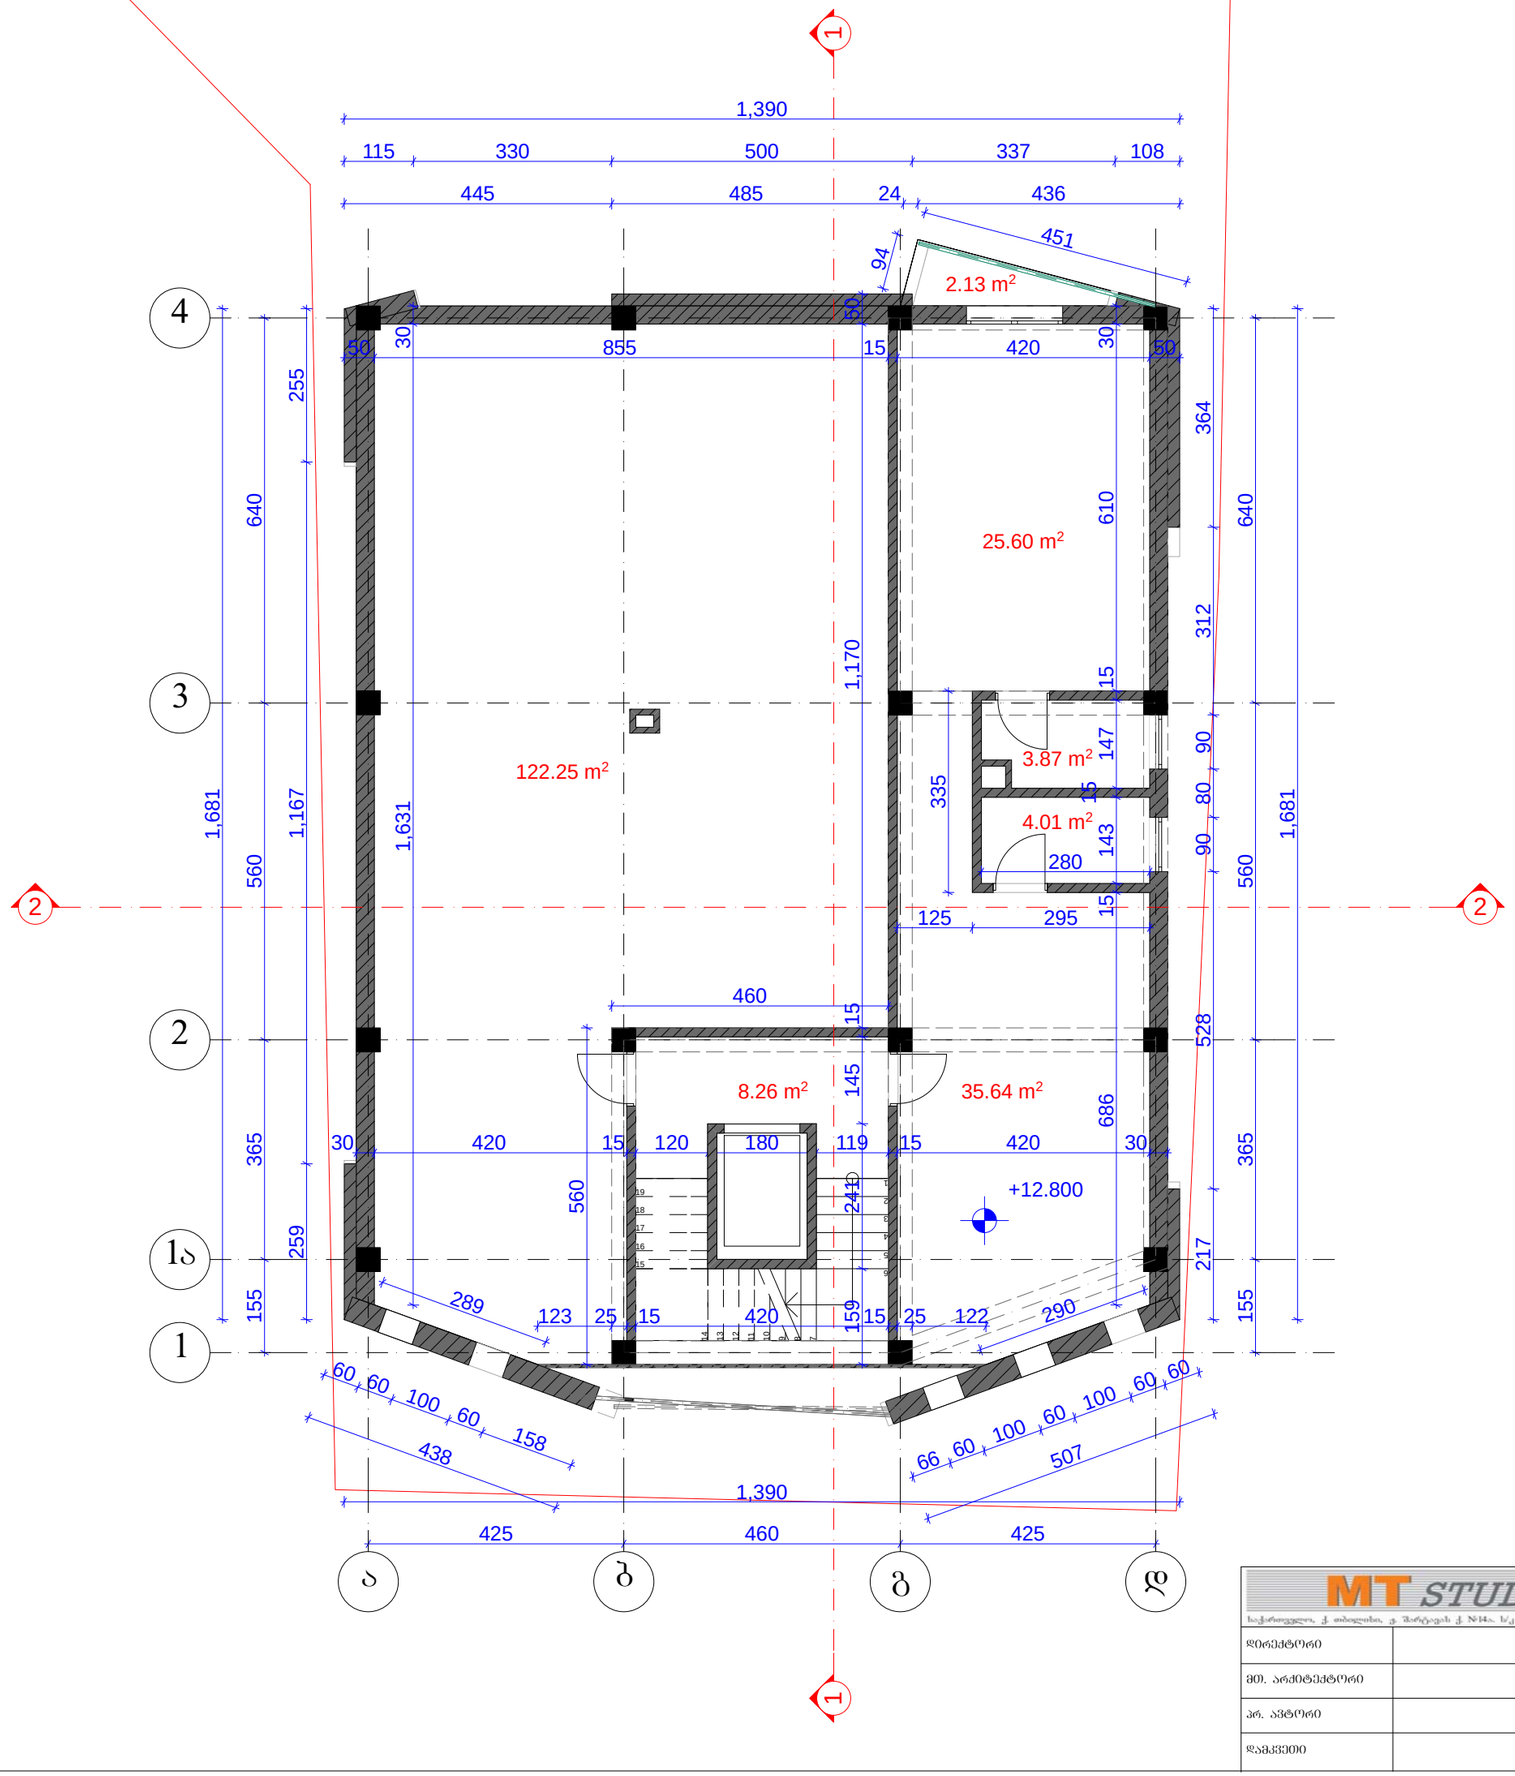

MT STUDIO		
საქართველო, ქ. თბილისი, გ. შარტავას ქ. №14ა, ს/კ 400046197 mt.studio@bk.ru		
დირექტორი		თ. ხუციშვილი
მთ. არქიტექტორი		გ. ბუჭაშვილი
პრ. ავტორი		გ. ბუჭაშვილი
დამკვეთი		რ. დეკანოზიშვილი

პროექტის სახელწოდება:

მრავალფუნქციური ობიექტი


ობიექტის მისამართი: ქ. თბილისი, ვაკე-საბურთალოს რაიონი,ბაქტრიოფაგის ტერიტორიის სამხრეთ-დასავლეთით ვახუშტის სახელობის ხიდის ჩასახვევთან

ნახაზის სახელწოდება:

ᲖᲔᲛᲐ ᲜᲘᲨᲜᲣᲚᲖᲔ: +12.80

მასშტაბი **1:100**

პროექტი	ფურცელი	ფურცლები	თარიღი
სტადია	**ფ-**	**ფ-**	**2013 წ.**

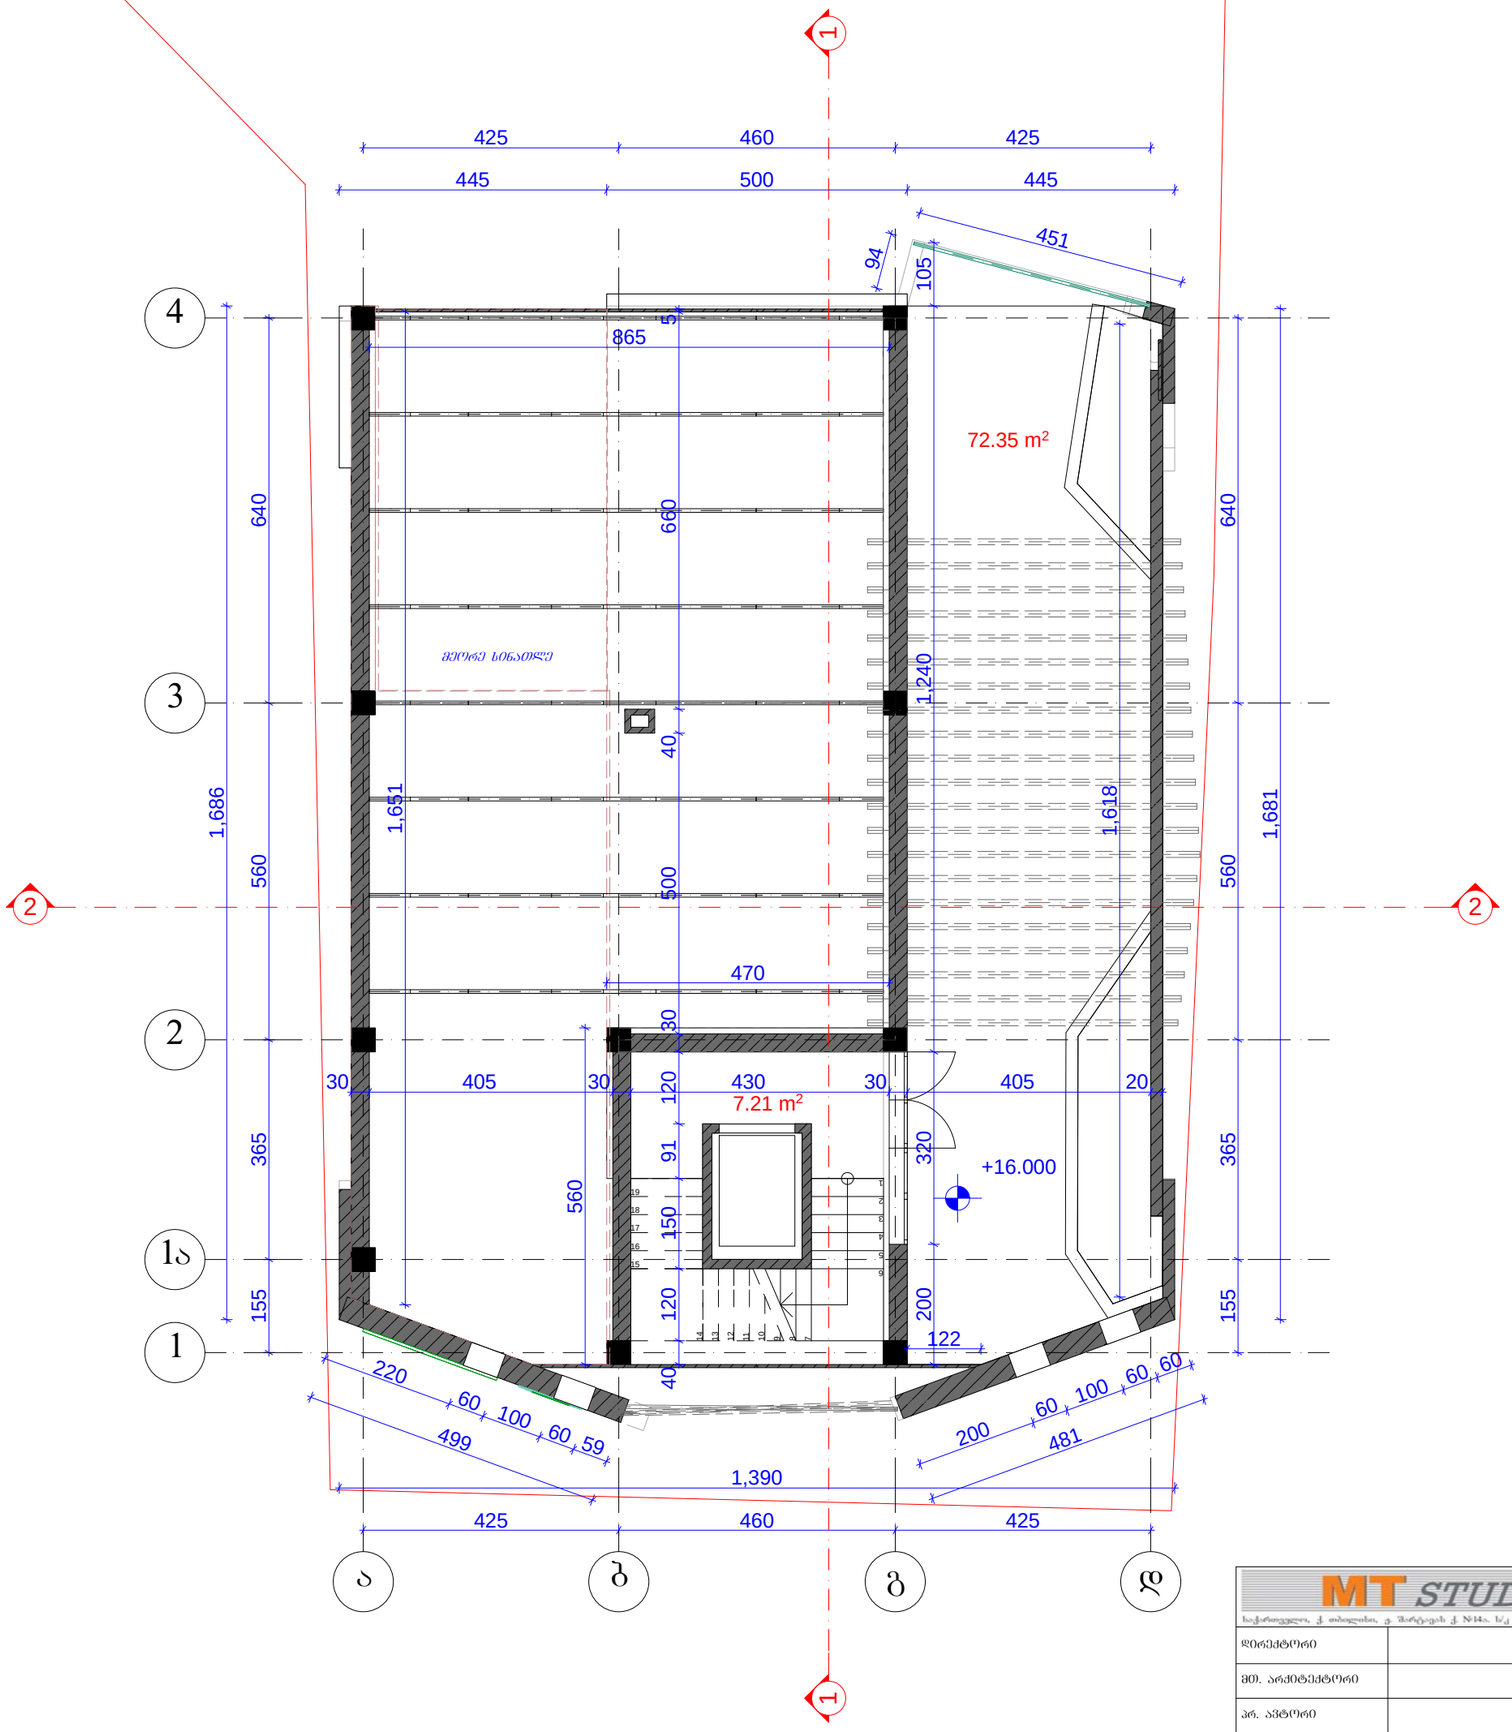

MT STUDIO			
საქართველო, ქ. თბილისი, გ. შარაშიძის ქ. №14ა, ს/კ 400046197 mt.studio@bk.ru			
დირექტორი		თ. ხვედელიძე	
მთ. არქიტექტორი		გ. ბუჭაშვილი	
პრ. ავტორი		გ. ბუჭაშვილი	
დამკვეთი		რ. დეკდარიანი	

პროექტის სახელწოდება:

მრავალფუნქციური ობიექტი


ობიექტის მისამართი: ქ. თბილისი, ვაკე-საბურთალოს რაიონი,ბაქტრიოფაგის ტერიტორიის სამხრეთ-დასავლეთით ვახუშტის სახელობის ხიდის ჩასახვევთან

ნახაზის სახელწოდება:

ᲖᲔᲛᲐ ᲜᲘᲨᲜᲣᲚᲖᲔ: +16.00

მასშტაბი **1:100**

პროექტი	ფურცელი	ფურცლები	თარიღი
სტადია	**ფ-**	**ფ-**	**2013 წ.**

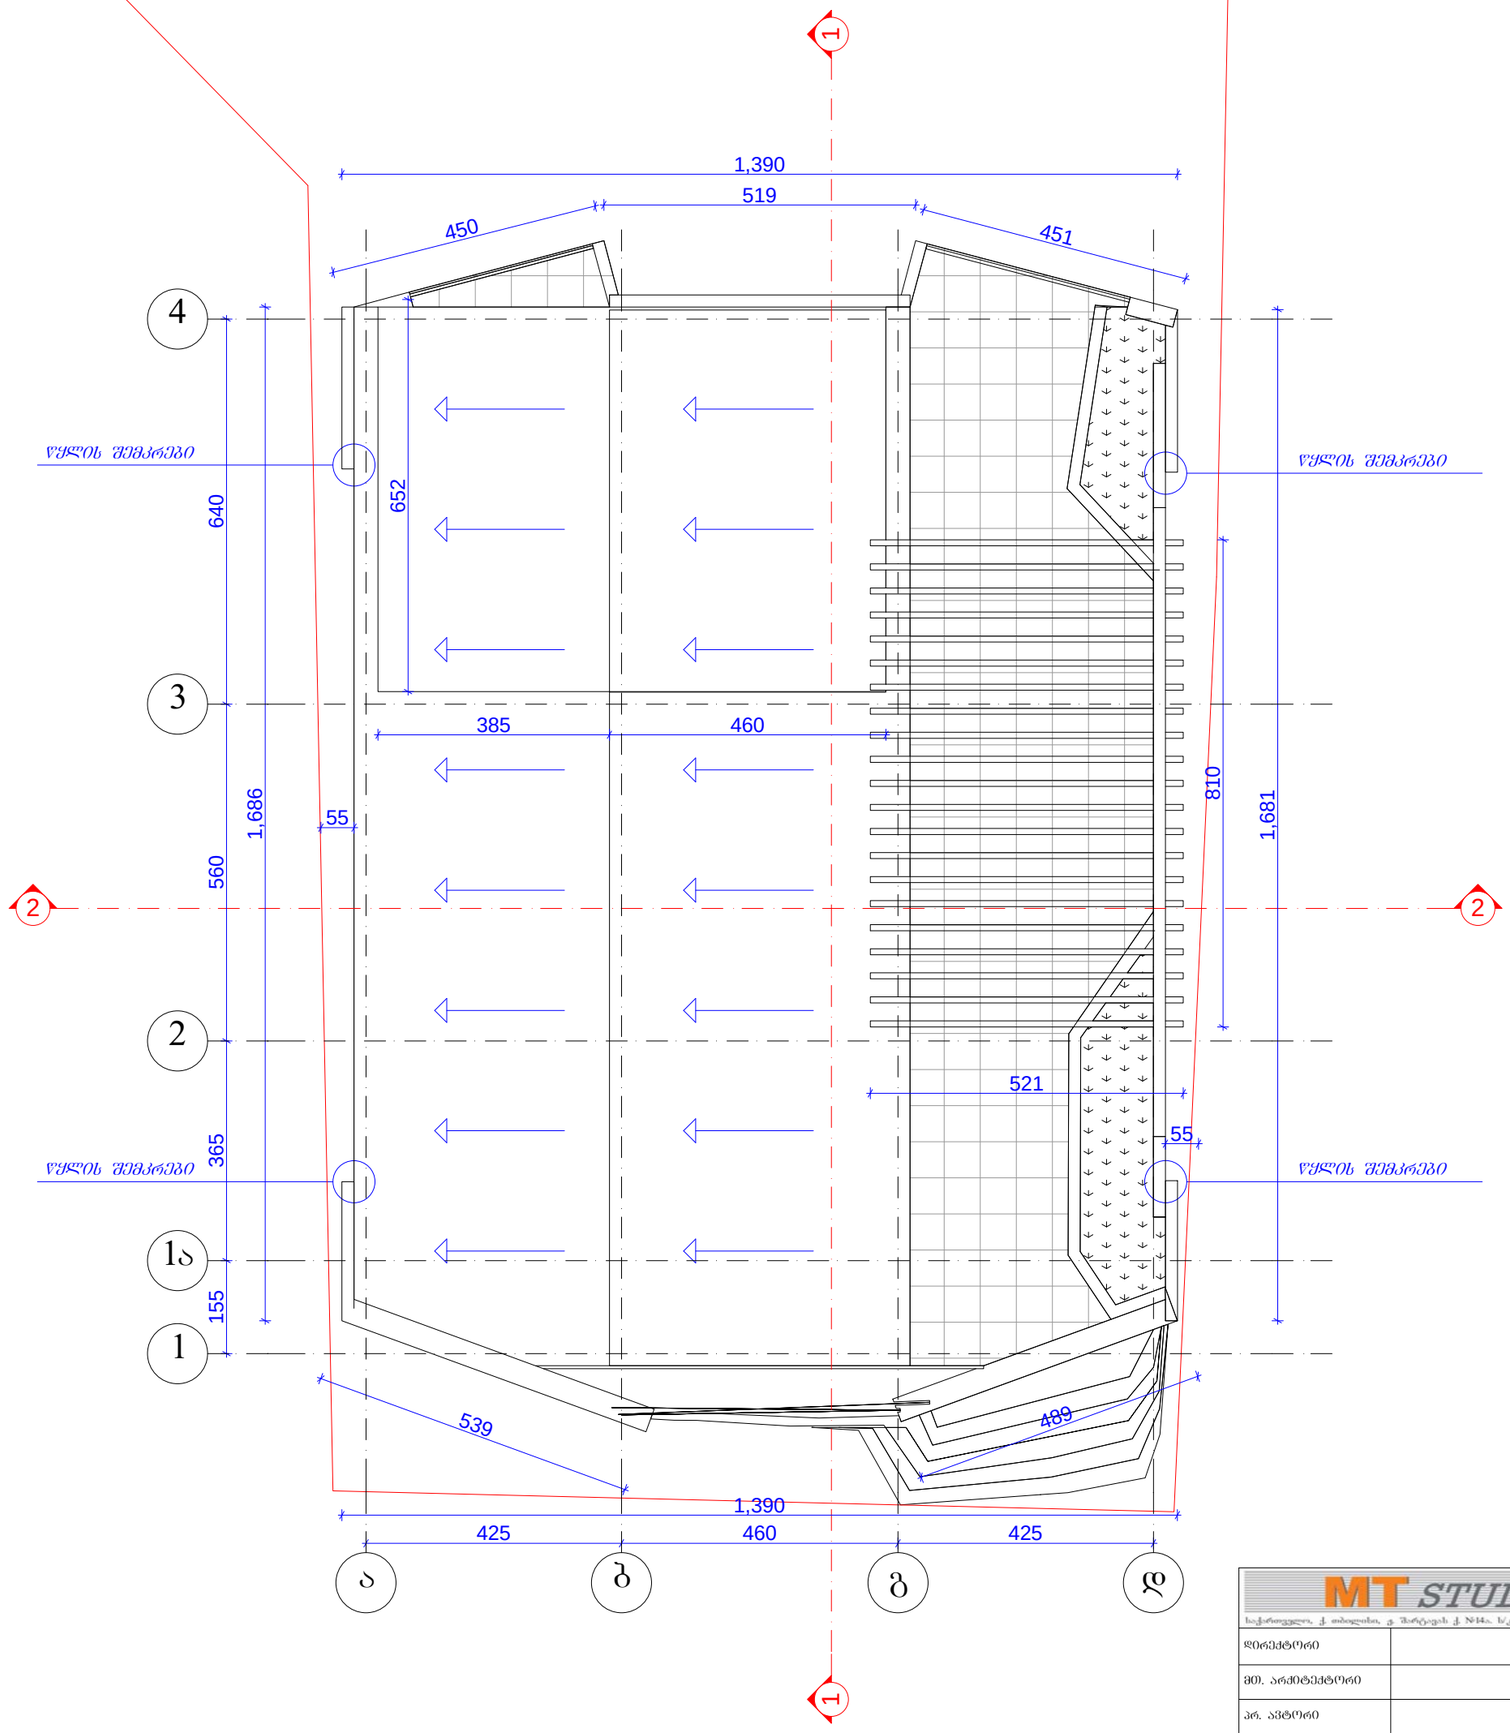

MT STUDIO საქართველო, ქ. თბილისი, გ. შარტავას ქ. №14ა. ს/კ 400046197 mt.studio@bk.ru		
დირექტორი		თ. ხვედელიძე
მთ. არქიტექტორი		გ. ბეჟაშვილი
პრ. ავტორი		გ. ბეჟაშვილი
დამკვეთი		რ. დევდარიანი

პროექტის სახელწოდება:
მრავალფუნქციური ობიექტი
ობიექტის მისამართი: ქ. თბილისი. ვაკე-საბურთალოს რაიონი,ბაქტერიოფაგის ტერიტორიის სამხრეთ-დასავლეთით ფახუშტის სახელობის ხიდის ჩასასვლელთან
ნახაზის სახელწოდება:

სახურავის გეგმა

მასშტაბი **1:100**

პროექტი	ფურცელი	ფურცლები	თარიღი
სტადია	**ფ-**	**ფ-**	**2013 წ.**