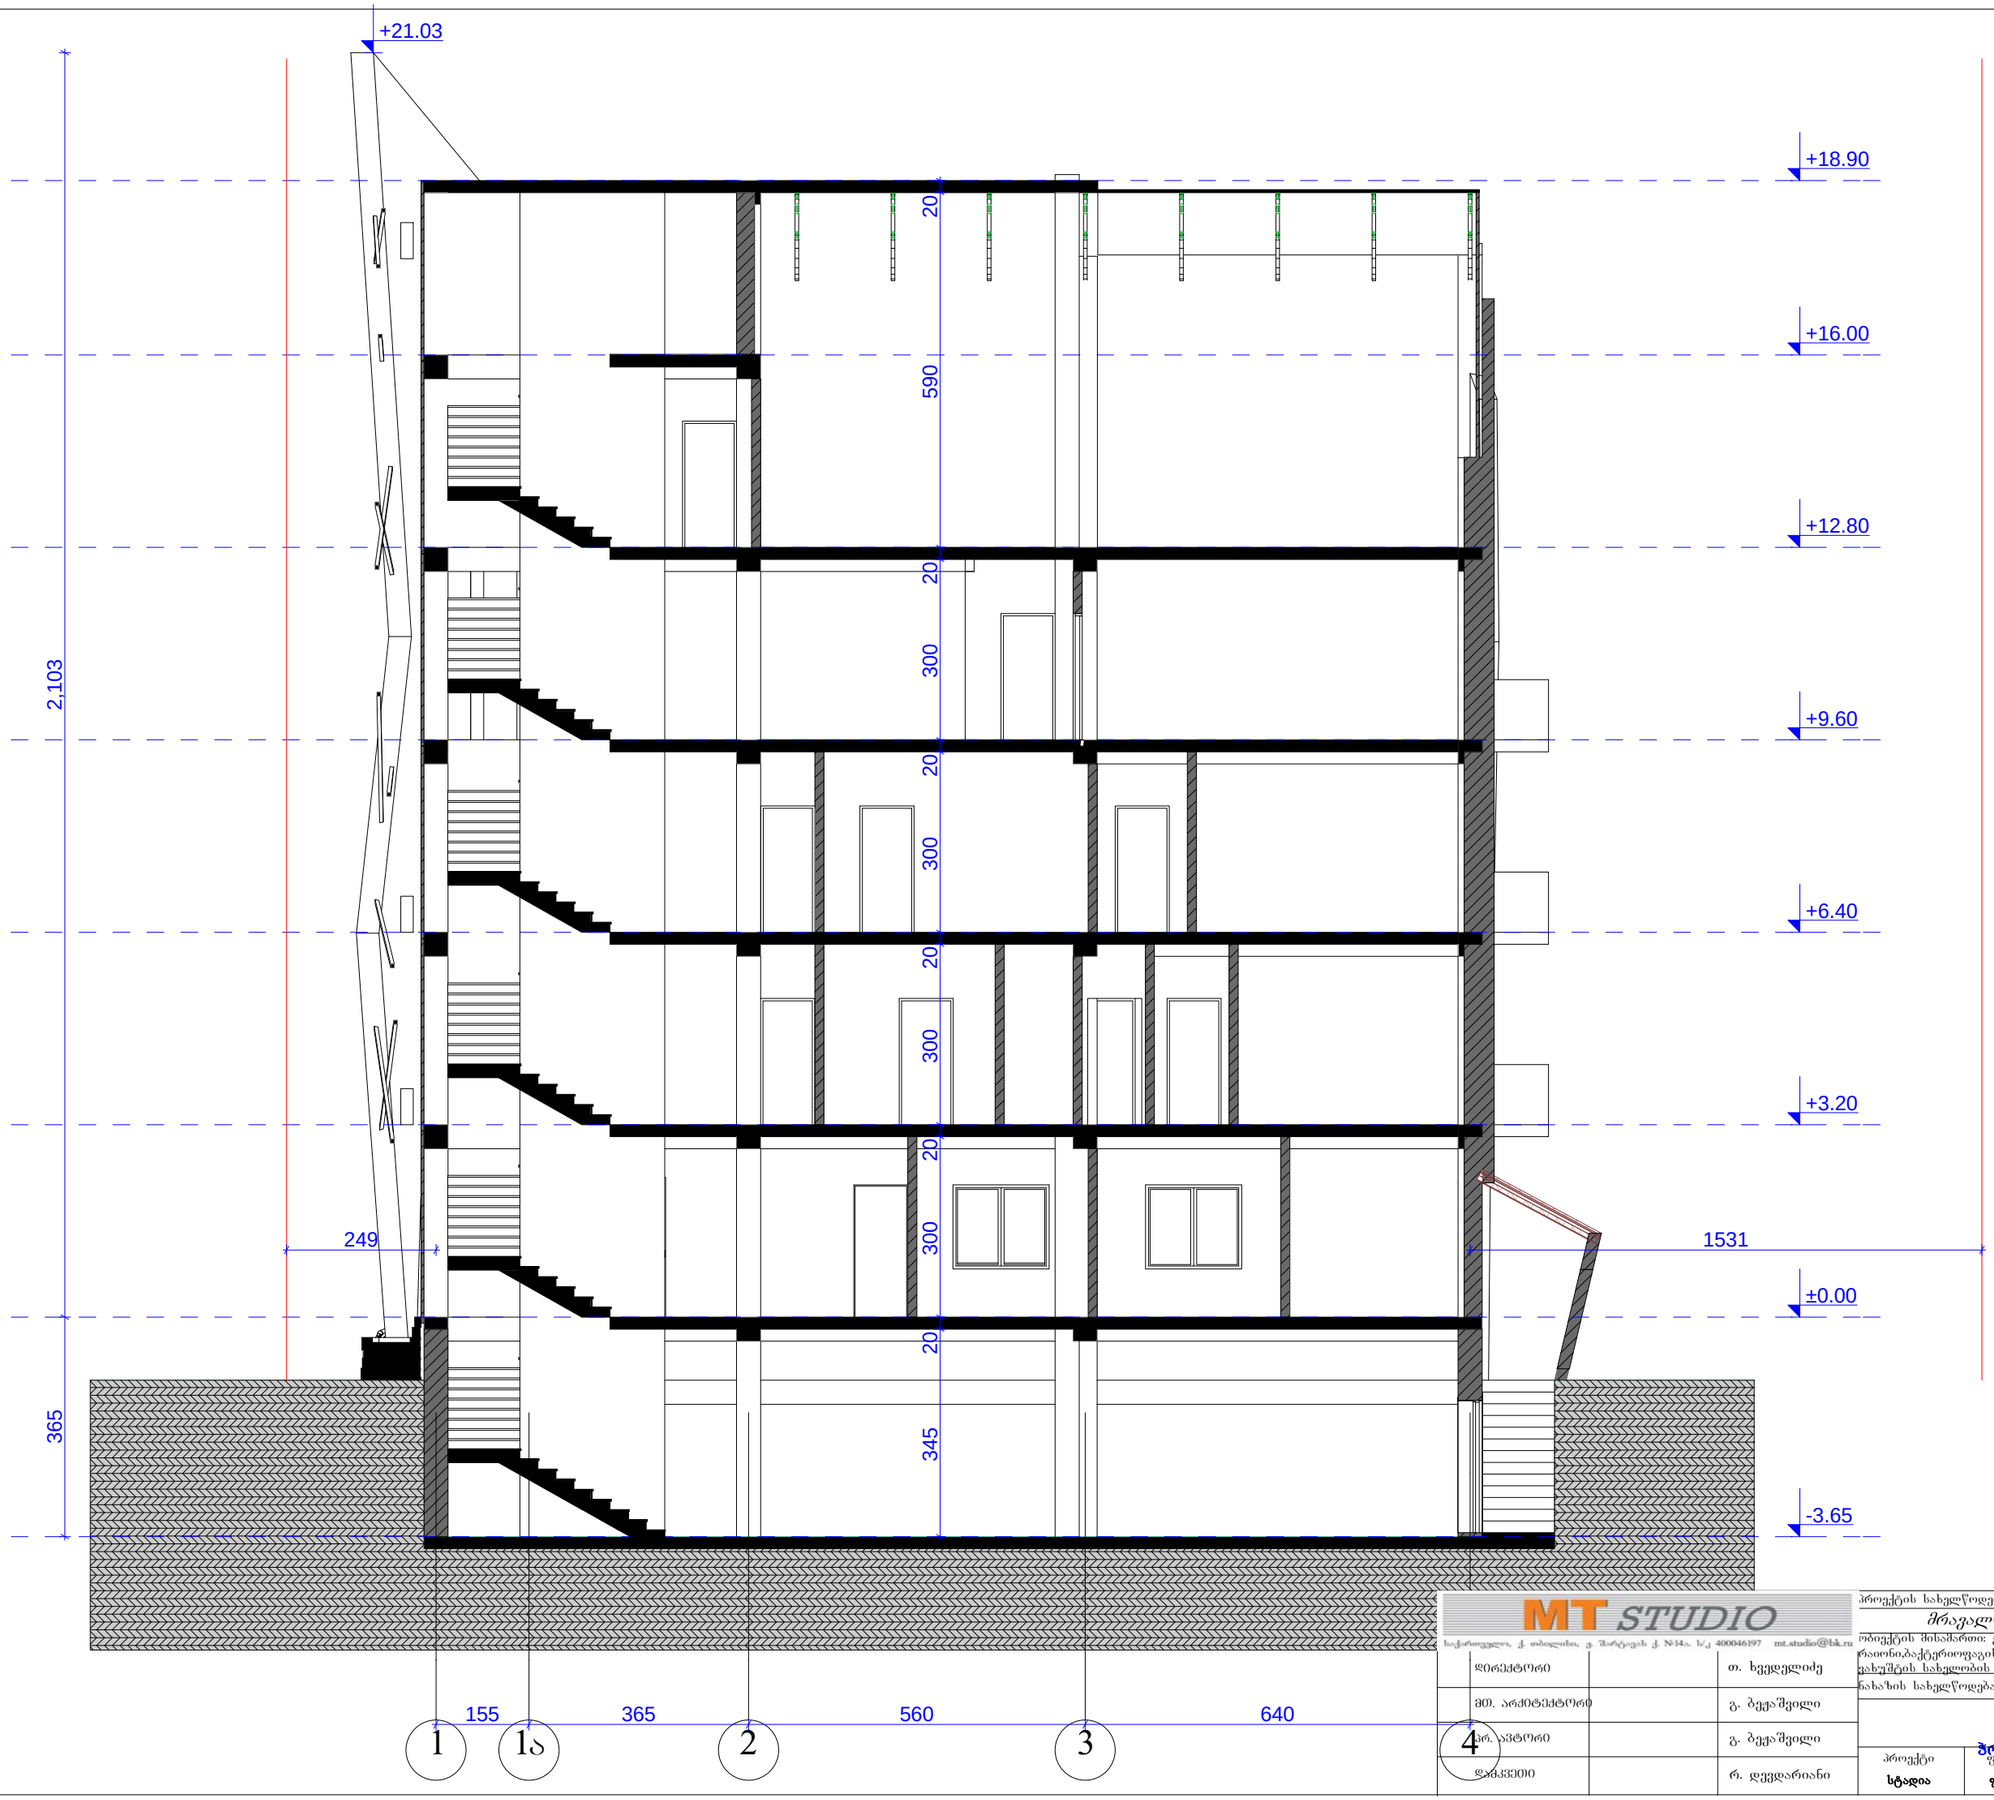

MT STUDIO		პროექტის სახელწოდება:	
საქართველო, ქ. თბილისი, ვ. შარტავას ქ. N14ა, ს/კ 400046197 mt.studio@bk.ru		მრავალფუნქციური ობიექტი	
დირექტორი	თ. ხვედელიძე	ობიექტის მისამართი: ქ. თბილისი. ვაკე-საბურთალოს რაიონი,ბაქტრიოფაგის ტერიტორიის სამხრეთ-დასავლეთით ვახუშტის სახელობის ხიდის ჩასასვლელთან	
მთ. არქიტექტორი	გ. ბუჭაშვილი	ნახაზის სახელწოდება:	
არქიტექტორი	გ. ბუჭაშვილი		მასშტაბი 1:100
დამკვეთი	რ. დევდარიანი	პროექტი ხტადია	ფურცელი ფ- ფურცლები ფ- თარიღი 2013 წ.

ჭრილი 1-1

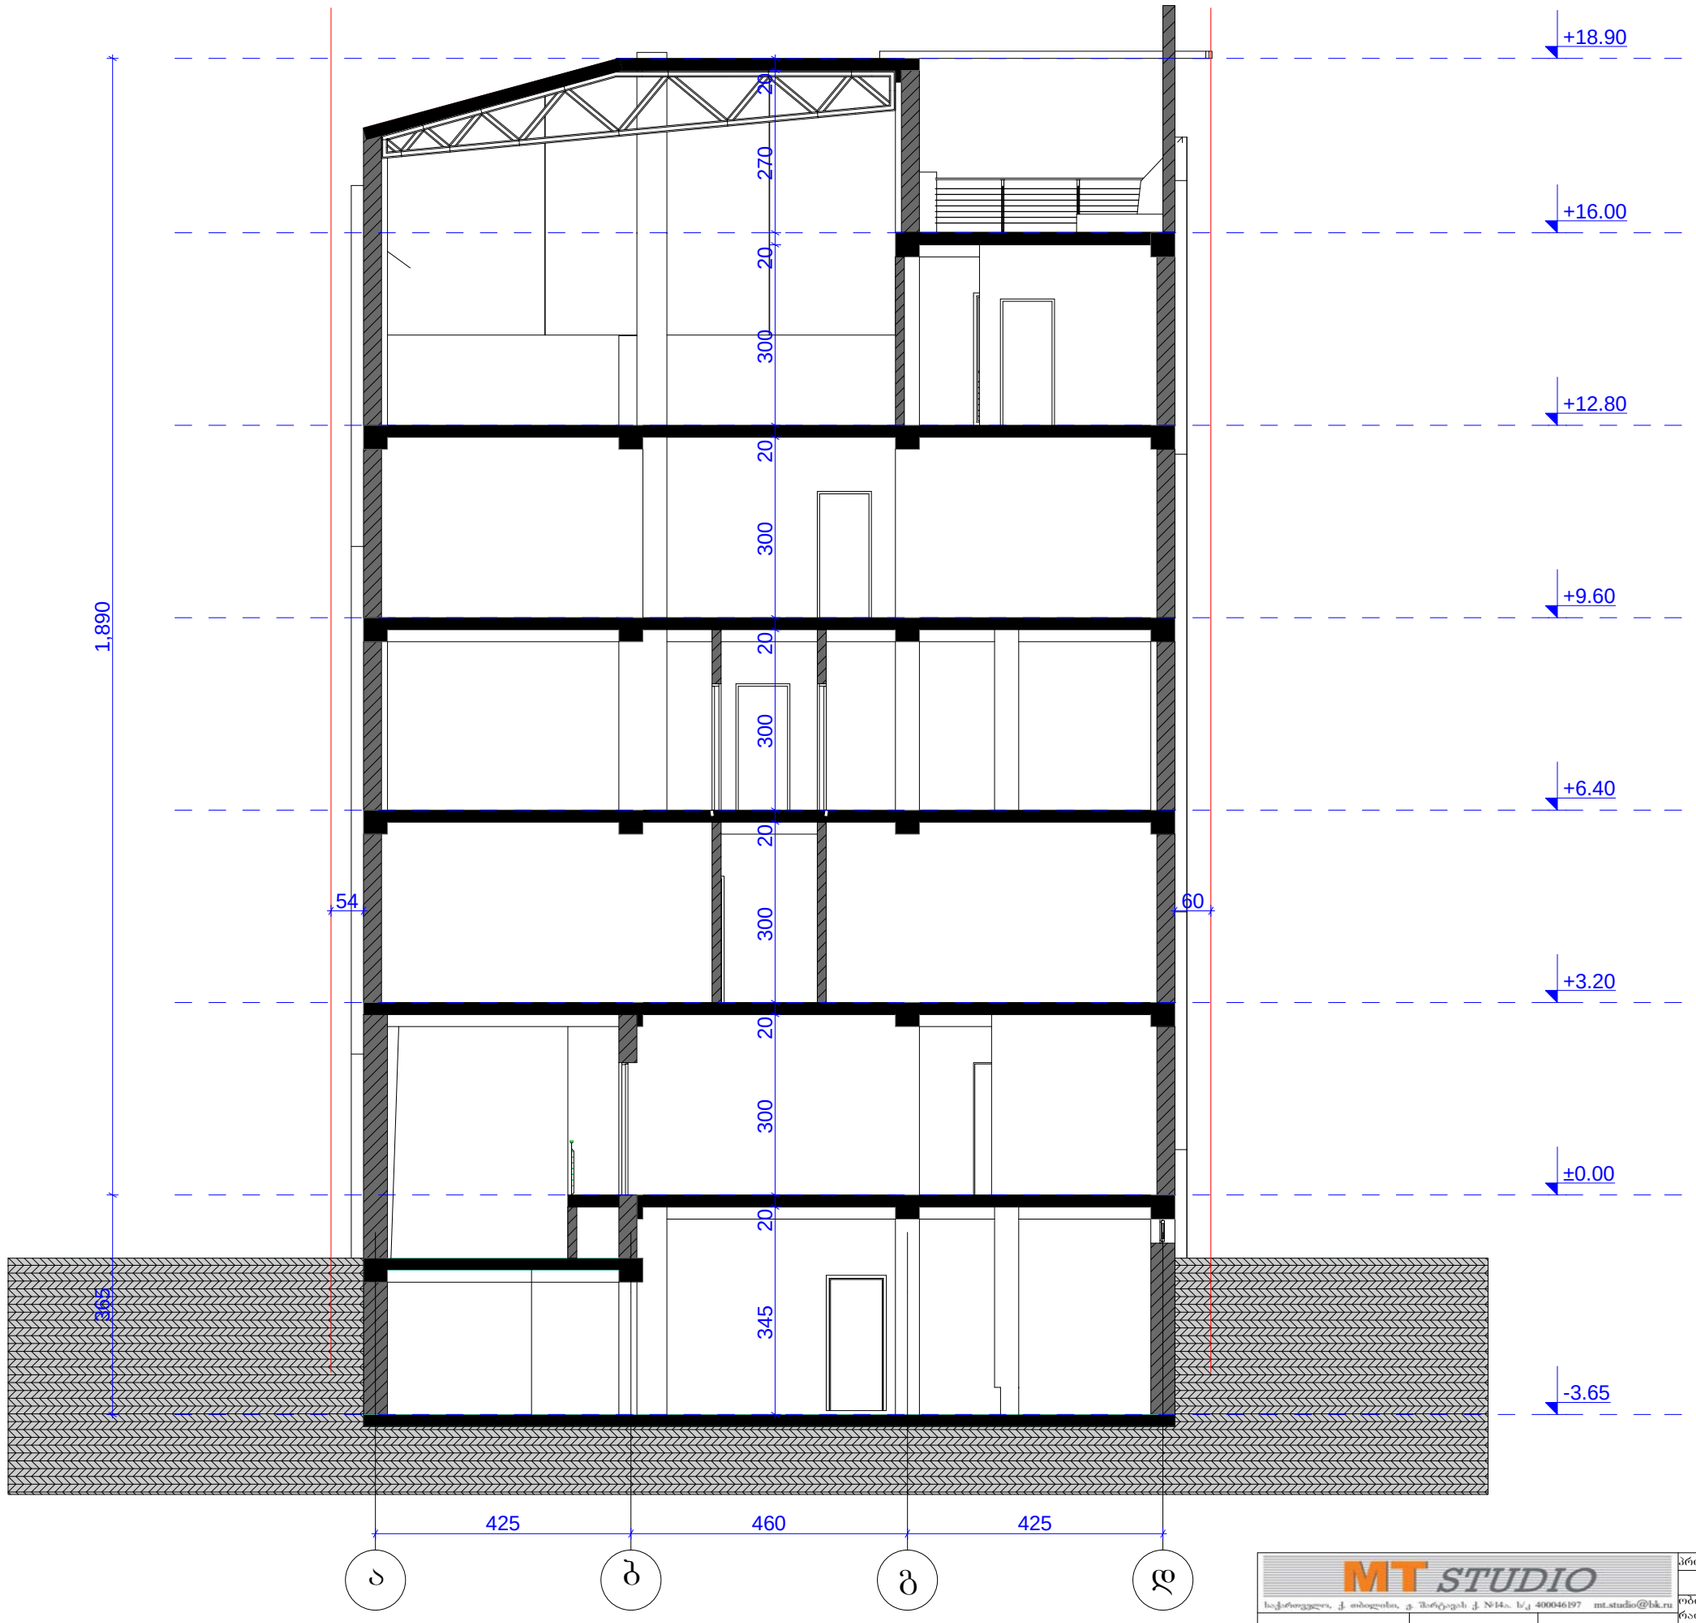

MT STUDIO		
საქართველო, ქ. თბილისი, გ. შარტავას ქ. №14ა, ს/კ 400046197 mt.studio@bk.ru		
დირექტორი		თ. ხვედელიძე
მთ. არქიტექტორი		გ. ბუჭაშვილი
პრ. ავტორი		გ. ბუჭაშვილი
დამკვეთი		რ. დევდარიანი

პროექტის სახელწოდება:

მრავალფუნქციური ობიექტი

ობიექტის მისამართი: ქ. თბილისი, ვაკე-საბურთალოს რაიონი,ბაქტერიოფაგის ტერიტორიის სამხრეთ-დასავლეთით ვახუშტის სახელობის ხიდის ჩასახვევთან

ნახაზის სახელწოდება:

ჭრილი: 2-2

მასშტაბი **1:100**

პროექტი	ფურცელი	ფურცლები	თარიღი
სტადია	ფ-	ფ-	2013 წ.