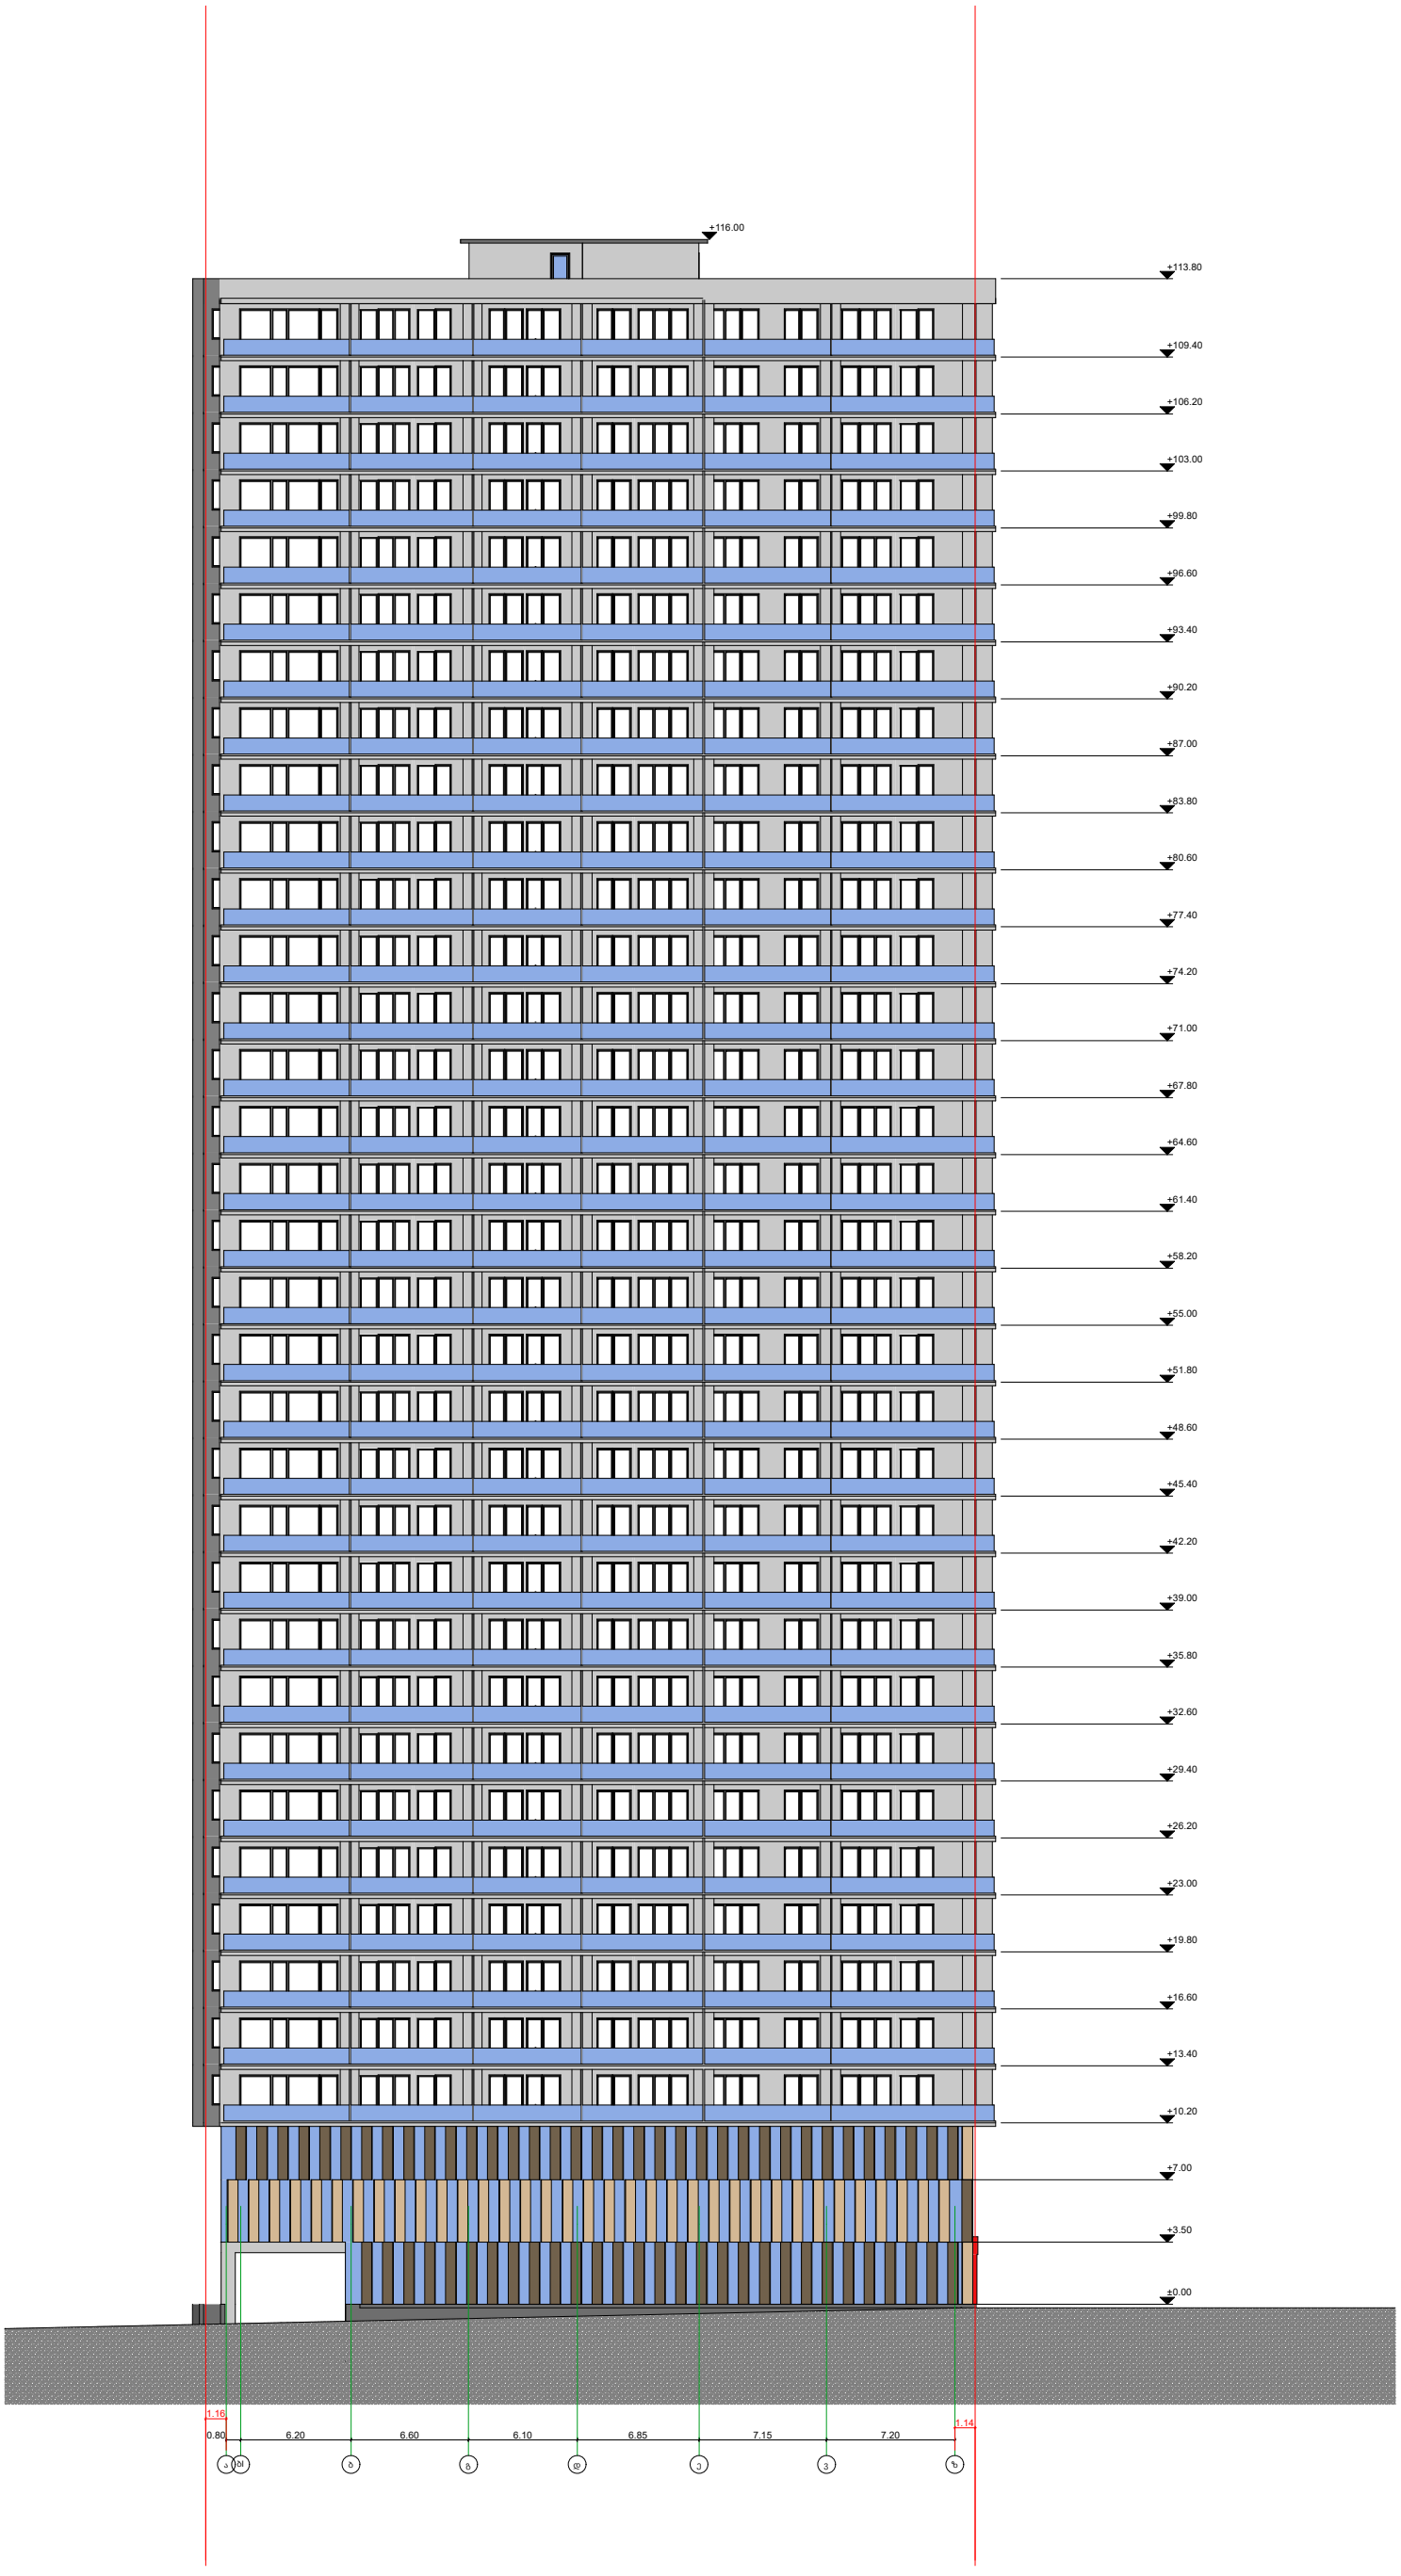

შპს " მეგობრობა"

არქიტექტორი:
პრ. ავტორი
ნ. გაბუნია

სახანძრო უსაფრთხოება:
ლ. შველიძე

დამკვეთი: მ. არევაძე

ა. თბილისი,სამტრედიას ქუჩა#1
ს/კ 01.13.04.020.032

2026

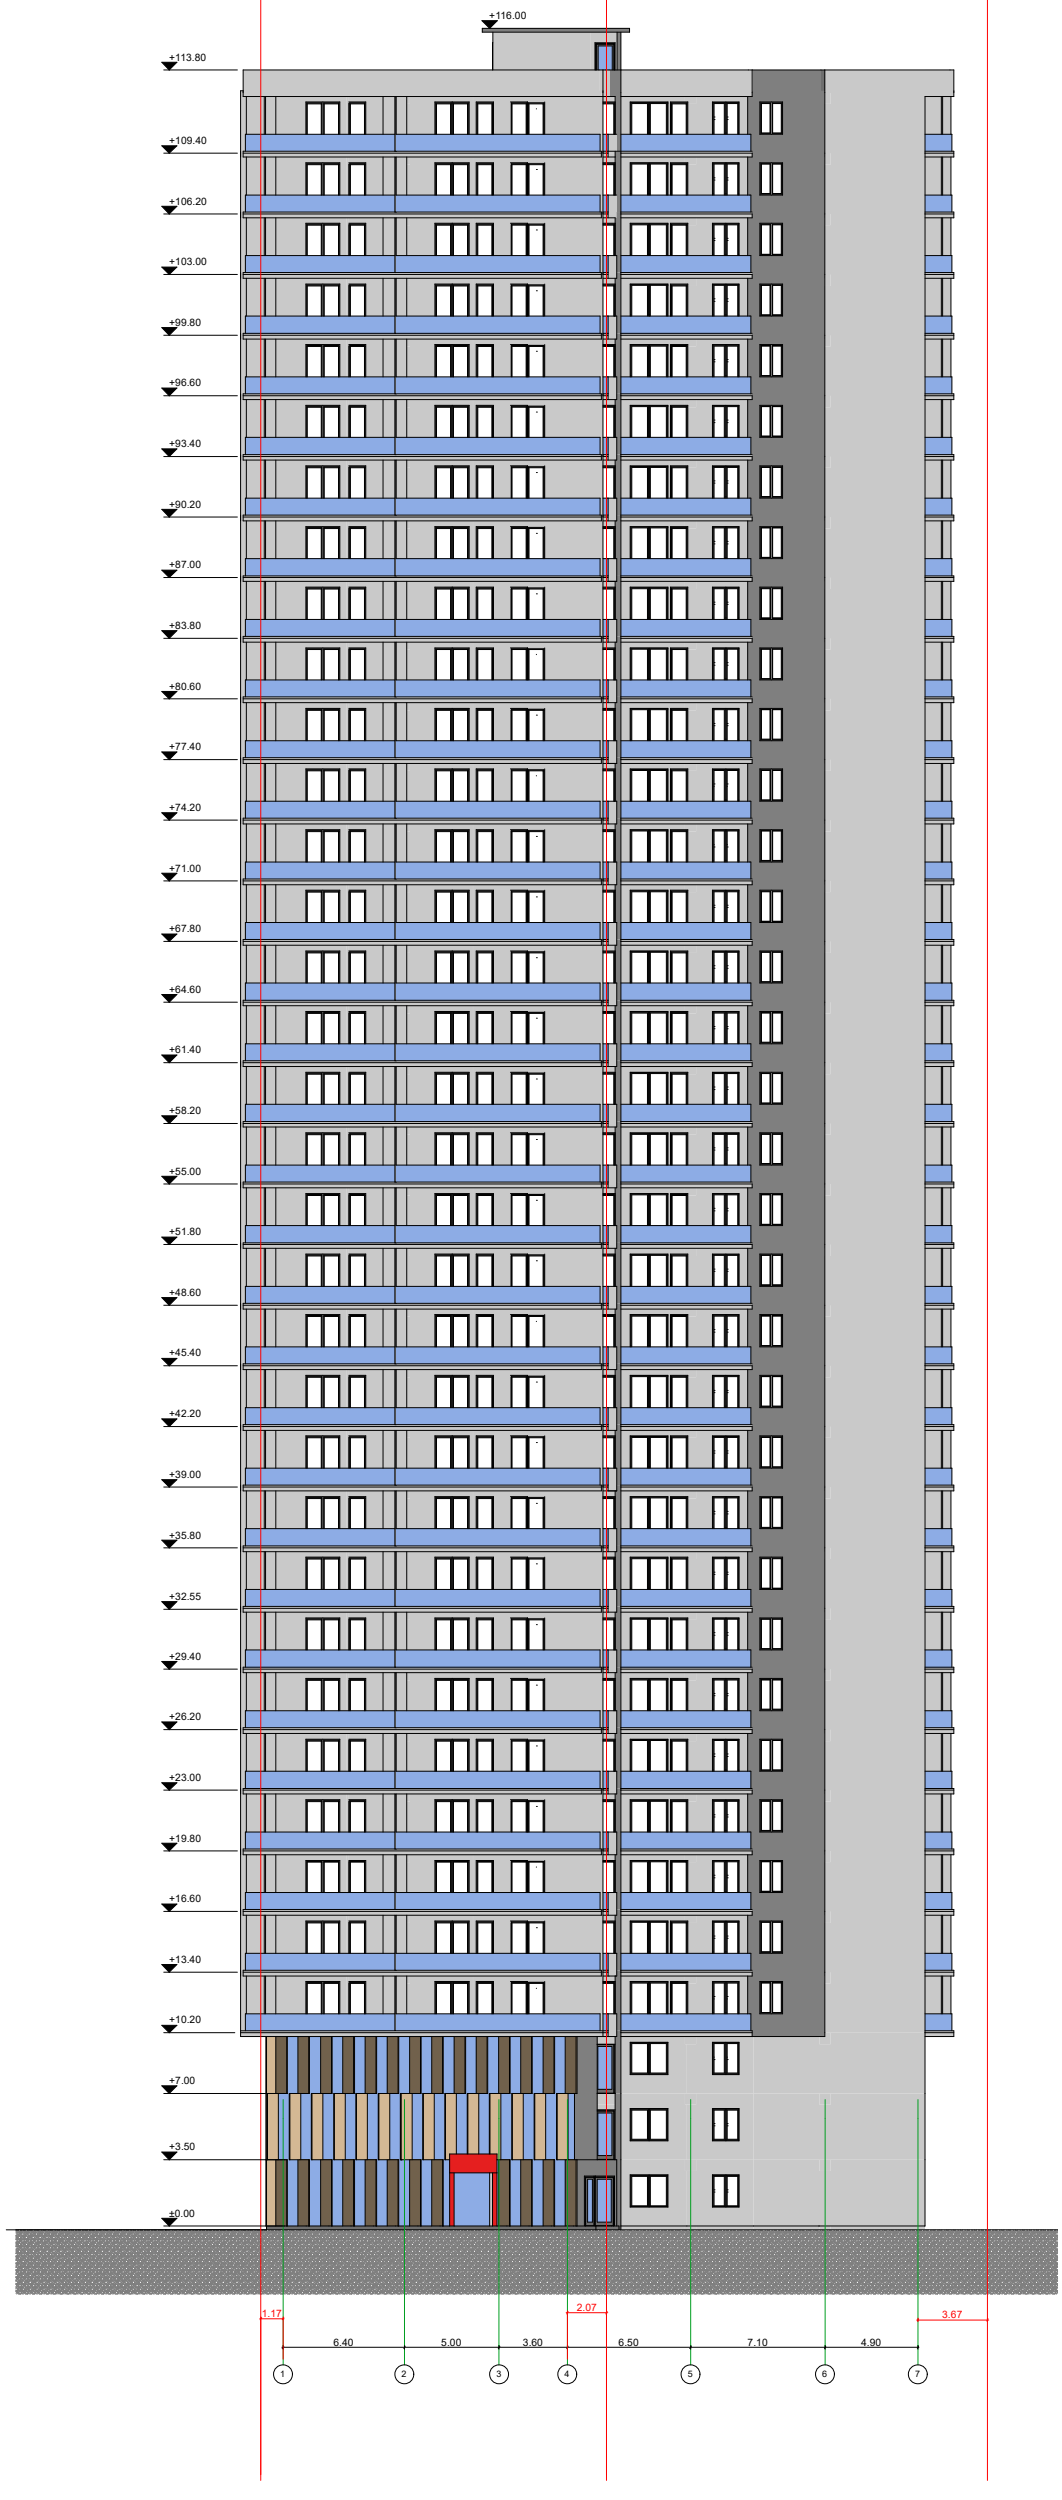

შპს " მეგობრობა"

არქიტექტორი:
პრ. ავტორი
ნ. გაბუნია

სახანძრო უსაფრთხოება:
ლ. შველიძე

დამკვეთი: მ. არევაძე

ა. თბილისი,სამტრედიას ქუჩა#1
ს/კ 01.13.04.020.032

2026

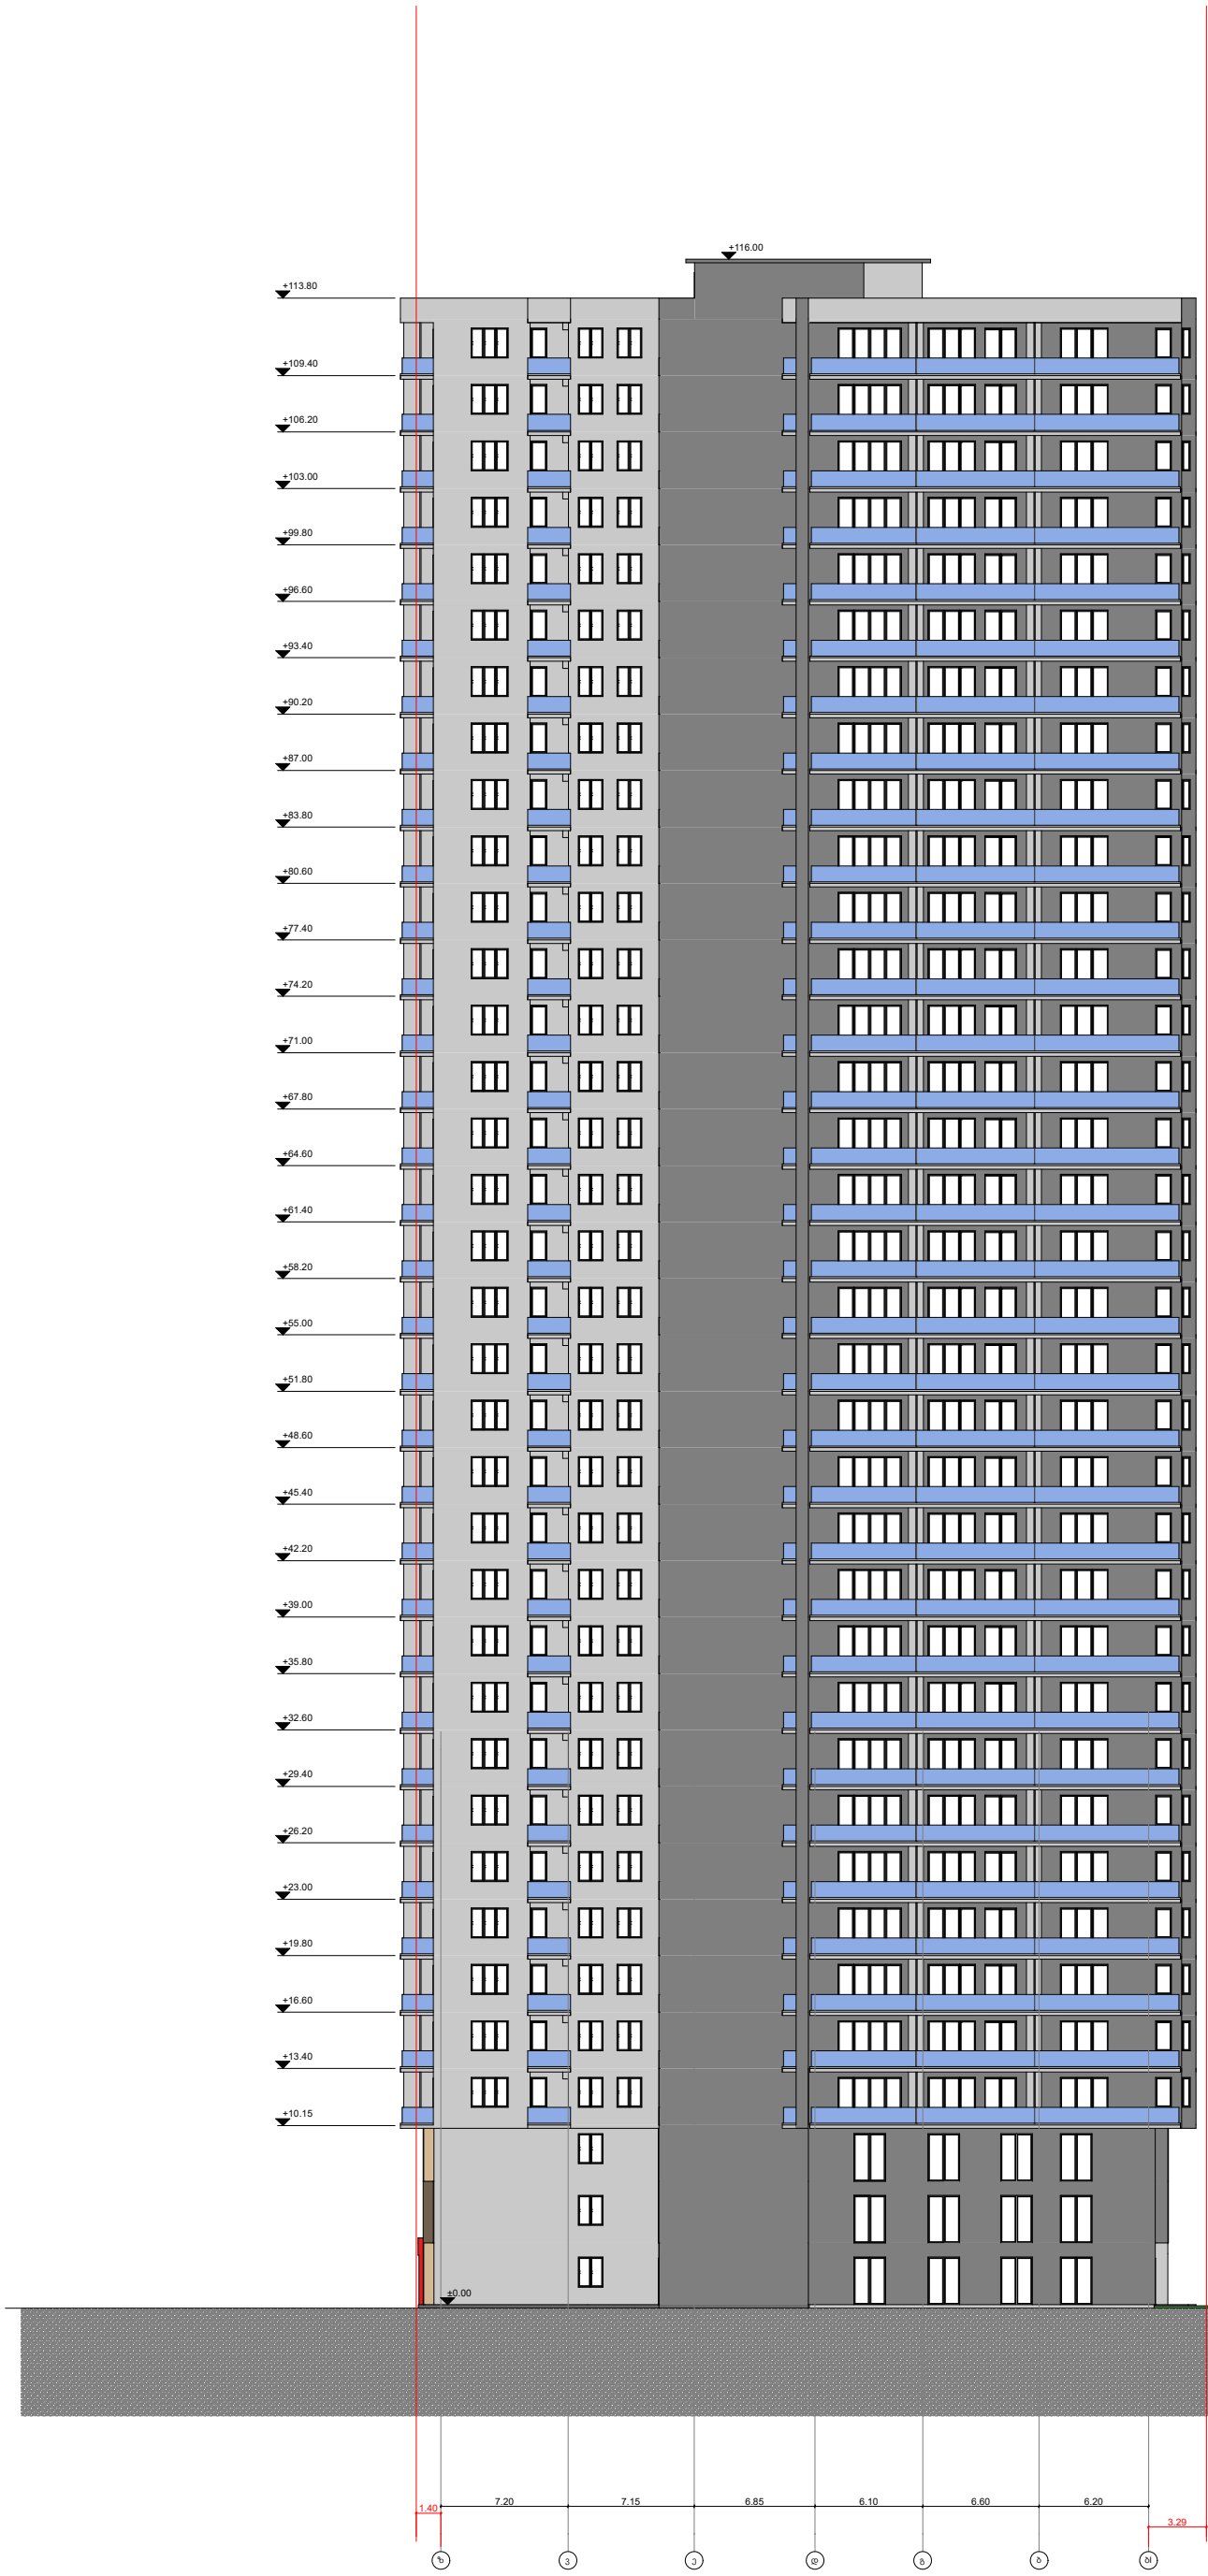

შპს " მეგობრობა"

არქიტექტორი:
პრ. ავტორი
ნ. გაბუნია

სახანძრო
უსაფრთხოება:
ლ. შველიძე

დამკვეთი: მ. არევაძე

ა. თბილისი,სამტრედიას ქუჩა#1
ს/კ 01.13.04.020.032

2026

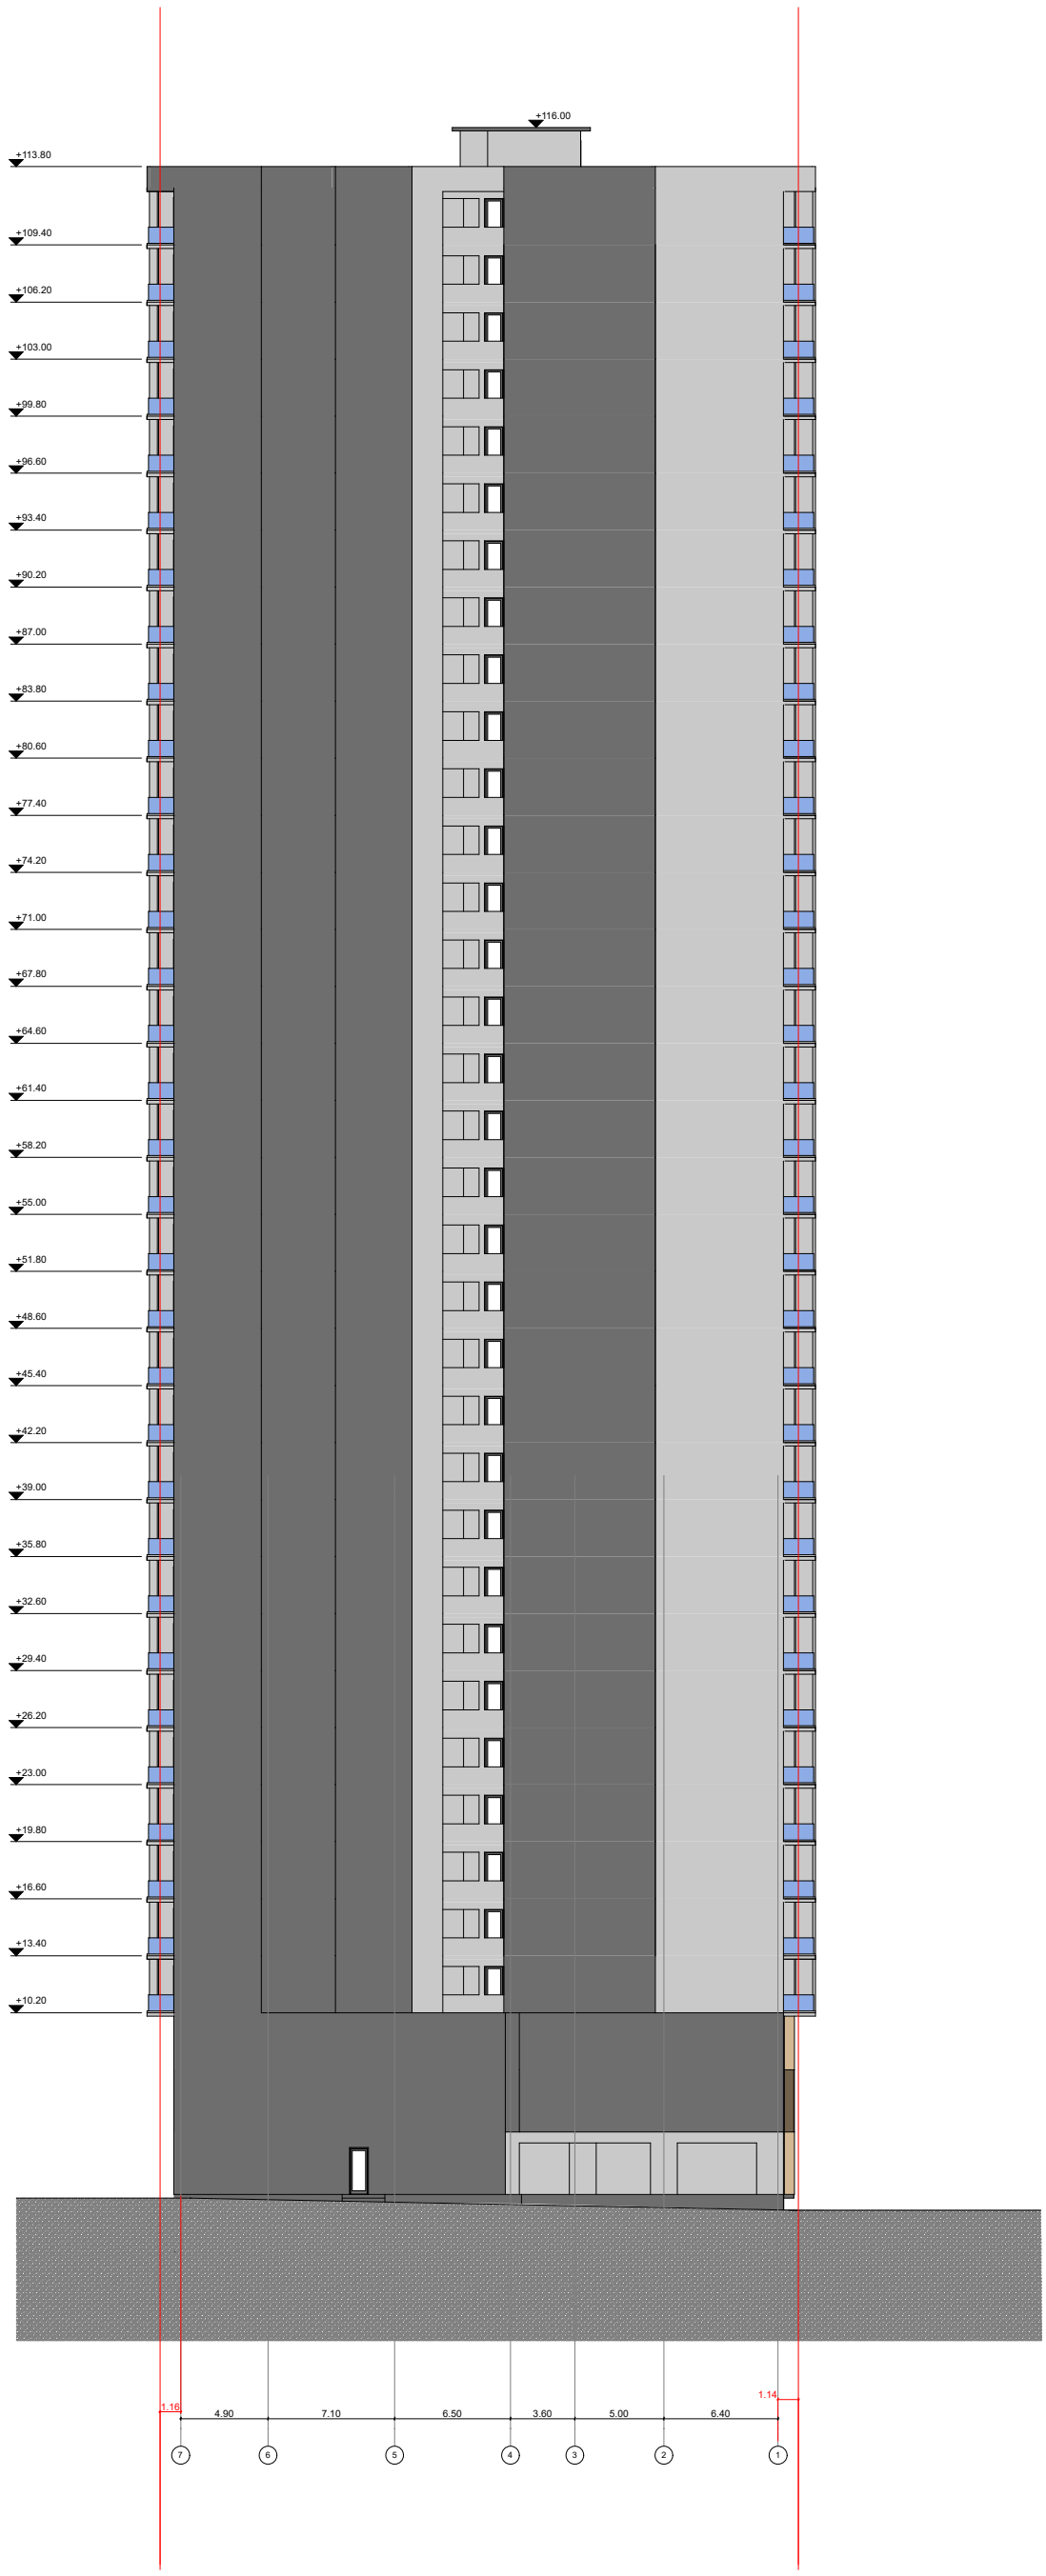

შპს " მეგობრობა"

არქიტექტორი:
პრ. ავტორი
ნ. გაბუნია

სახანძრო უსაფრთხოება:
ლ. შველიძე

დამკვეთი: მ. არევაძე

ა. თბილისი,სამტრედიას ქუჩა#1
ს/კ 01.13.04.020.032

2026