4,00 4,50 6,40 6,30 1,60 6,00 6,40 6,00 1,60 6,30 6,40 4,50 6,00

+4,80

+7,35

+10,65

+13,95

+17,25

+20,55

+23,85

+27,15

+30,45

+33,75

+37,05

+40,35

+43,35

+46,95

+50,25

- 1,00

+0,60

+4,60

+7,15

+8,25

+10,45

+11,55

+13,75

+14,85

+17,05

+18,15

+20,35

+21,45

+23,65

+24,75

+26,95

+28,05

+30,25

+31,35

+33,55

+34,65

+36,85

+37,95

+40,15

+41,25

+43,45

+44,55

+46,75

+47,85

+50,05

+51,05

0,35 0,50

2,60 2,00 2,75 3,30 3,30 3,30 3,30 3,30 3,30 3,30 3,30 3,30 3,30 3,30 3,30 3,30 3,30

-0,50

±0,00

+2,60

+4,60

+7,35

+10,65

+13,95

+17,25

+20,55

+23,85

+27,15

+30,45

+33,75

+37,05

+40,35

+43,65

+46,95

+50,25

+53,55

+51,05

+54,35

+57,05

+54,35

+53,75

+51,05

+47,75

+51,05

+53,75

+55,75

+54,55

+53,75

±0,00

66,40

1 2 3 4 5 6 7 8 9 10 11 12 13 14

a-27

ფასადი 1-14

ღერძებში

- ნაკვეთის საზღვარი

m. 1 : 200

ფასადი 1-14 ღერძებში

30

ქ. თბილისი, დიდუბე-ჩუღურეთის რაიონი,
soxumis ქ. #4, #6 -ში მრავალფუნქციური

(საცხოვრებელი, საოფისე, სავაჭრო) შენობის
კორექტირებული პროექტის კორექტირება

soxumis q.#4
ამხანაგობა "soxumis 4"

a

ფორმატი A-2 დაკვეთა #

მისამართი

ექსპლიკაცია:

პირობითი ნიშნები

ხელმოწერა

პროექტის სახელწოდება

დამკვეთი

1. ნახაზზე ზომები მოცემულია მეტრებში

2. ნახაზის ყველა ცვლილება მშენებლობისას
შეთანხმებული უნდა იყოს პროექტის
ავტორთან

შეთანხმებულია დამკვეთთან

გვარი

'1:200

კონსტუქტორი

ფურცელი

თარიღი

შენიშვნები:

თანამდებობა ხელმოწერა

პროექტის ავტორი

მასშტაბი

თარიღი

დირექტორი

მთ. არქიტექტორი

სტადია ფურცლები

პროექტი

j. sajaia

თბილისი 2013 წ.

q. wiklauri

j. sajaia

3. ნახაზზე საპროექტო შენობის ნოლი
შეესაბამება აბსოლიტურ ნიშნულს - 416.50

ფაქტურებით შელესილი და შეღებილი რუხი ფერის
მაღალი ხარისხის ფაქტურებიანი ფასადის საღებავით
betek ტესტი (მიუნხენის Spakli)

შელესილი და შეღებილი მაღალი ხარისხის
KAPAROL -ის წყალმედეგი ფასადის საღებავით (ღია
სპილოსძვლისფერში) ნახევრადგამჭირვალე სტრუქტურული ვიტრაჟი

ღია რუხი ფერის ფორებიანი ბეტონის
მოსაპირკეთებელი ფილა

ღია აგურისფერი ხელოვნური ქვით

მოპირკეთება ლითონის ტრუბაკვატრატით აწყობილი მოაჯირი
(შეღებილი თეთრ ფერში)

ფაქტურებით შელესილი და შეღებილი რუხი ფერის
მაღალი ხარისხის ფაქტურებიანი ფასადის საღებავით
betek ტესტი (მიუნხენის Spakli)

შელესილი და შეღებილი მაღალი ხარისხის
KAPAROL -ის წყალმედეგი ფასადის საღებავით (ღია
სპილოსძვლისფერში)

მეტალოპლასმასის კარ-ფანჯარა
თეთრი ფერის პროფილით

ფაქტურებით შელესილი და შეღებილი რუხი ფერის
მაღალი ხარისხის ფაქტურებიანი ფასადის საღებავით
betek ტესტი (მიუნხენის Spakli)

შელესილი და შეღებილი მაღალი ხარისხის
KAPAROL -ის წყალმედეგი ფასადის საღებავით (ღია
სპილოსძვლისფერში)

ფაქტურებით შელესილი და შეღებილი რუხი ფერის
მაღალი ხარისხის ფაქტურებიანი ფასადის საღებავით
betek ტესტი (მიუნხენის Spakli)

ქ. თბილისი, მუხიანი, 3მკ/რ. 17კ.
32b

ტელ-0099532 643639

I

II

III

IV

V

VI

VII

VIII

IX

X

XI

XII

XIII

არასრული

სართული

XIV

ნახევრადგამჭირვალე სტრუქტურული ვიტრაჟი

XV

6,00 4,50 6,40 6,30 1,60 6,00 6,40 6,00 1,60 6,30 6,40 4,50 4,00

1,45 1,00 3,80 2,55 3,30 3,30 3,30 3,30 3,30 3,30 3,30 3,30 3,30 3,30 3,30 3,30 3,30 3,30

±0,00

+1,00

+4,80

+7,35

+10,65

+13,95

+17,25

+20,55

+23,85

+27,15

+30,45

+33,75

+37,05

+40,35

+43,65

+46,95

+50,25

+53,55

+7,35

+10,65

+13,95

+17,25

+20,55

+23,85

+27,15

+30,45

+33,75

+37,05

+40,35

+43,65

+46,95

+50,25

4,80 2,55 3,30 3,30 3,30 3,30 3,30 3,30 3,30 3,30 3,30 3,30 3,30 3,30 3,30 3,30 2,40

±0,00

+4,80

+53,55

+51,05

+53,75

+54,35 +54,55

+57,05

+54,35
+53,75

+51,05

+47,75

66,40 2,00

14 13 12 11 10 9 8 7 6 5 4 3 2 1

ფასადი 14-1 ღერძებში

ფასადი 14-1
ღერძებში

m. 1 : 200

I

II

III

IV

V

VI

VII

VIII

IX

X

XI

XII

XIII

a-29

- ნაკვეთის საზღვარი

30

ქ. თბილისი, დიდუბე-ჩუღურეთის რაიონი,
soxumis ქ. #4, #6 -ში მრავალფუნქციური
(საცხოვრებელი, საოფისე, სავაჭრო) შენობის
კორექტირებული პროექტის კორექტირება

soxumis q.#4
ამხანაგობა "soxumis 4"

a

ფორმატი A-2 დაკვეთა #

მისამართი

ექსპლიკაცია:

პირობითი ნიშნები

ხელმოწერა

პროექტის სახელწოდება

დამკვეთი

1. ნახაზზე ზომები მოცემულია მეტრებში

2. ნახაზის ყველა ცვლილება მშენებლობისას
შეთანხმებული უნდა იყოს პროექტის
ავტორთან

შეთანხმებულია დამკვეთთან

გვარი

'1:200

კონსტუქტორი

ფურცელი

თარიღი

შენიშვნები:

თანამდებობა ხელმოწერა

პროექტის ავტორი

მასშტაბი

თარიღი

დირექტორი

მთ. არქიტექტორი

სტადია ფურცლები

პროექტი

j. sajaia

თბილისი 2013 წ.

q. wiklauri

j. sajaia

3. ნახაზზე საპროექტო შენობის ნოლი
შეესაბამება აბსოლიტურ ნიშნულს - 416.50

არასრული

სართული

XIV

XV

ფაქტურებით შელესილი და შეღებილი რუხი ფერის
მაღალი ხარისხის ფაქტურებიანი ფასადის საღებავით
betek ტესტი (მიუნხენის Spakli)

ნახევრადგამჭირვალე სტრუქტურული ვიტრაჟი

შელესილი და შეღებილი მაღალი ხარისხის
KAPAROL -ის წყალმედეგი ფასადის საღებავით (ღია
სპილოსძვლისფერში)

ნახევრადგამჭირვალე სტრუქტურული ვიტრაჟი

ღია რუხი ფერის ფორებიანი ბეტონის

მოსაპირკეთებელი ფილა ლითონის ტრუბაკვატრატით აწყობილი მოაჯირი
(შეღებილი თეთრ ფერში)

ფაქტურებით შელესილი და შეღებილი რუხი ფერის
მაღალი ხარისხის ფაქტურებიანი ფასადის საღებავით
betek ტესტი (მიუნხენის Spakli)

შელესილი და შეღებილი მაღალი ხარისხის
KAPAROL -ის წყალმედეგი ფასადის საღებავით (ღია
სპილოსძვლისფერში)

მეტალოპლასმასის კარ-ფანჯარა
თეთრი ფერის პროფილით

ფაქტურებით შელესილი და შეღებილი რუხი ფერის
მაღალი ხარისხის ფაქტურებიანი ფასადის საღებავით
betek ტესტი (მიუნხენის Spakli)

შელესილი და შეღებილი მაღალი ხარისხის
KAPAROL -ის წყალმედეგი ფასადის საღებავით (ღია
სპილოსძვლისფერში)

ფაქტურებით შელესილი და შეღებილი რუხი ფერის
მაღალი ხარისხის ფაქტურებიანი ფასადის საღებავით
betek ტესტი (მიუნხენის Spakli)

ბეტონის მოსაპირკეთებელი ღია ნაცრისფერი ფილები
(ბეტოპანი)

მაღალი ხარისხის მინაბლოკის ფანჯრები

მინის მოაჯირი

მინის მოაჯირი

მინის მოაჯირი

ქ. თბილისი, მუხიანი, 3მკ/რ. 17კ.
32b

ტელ-0099532 643639

I

II

III

IV

V

VI

VII

VIII

IX

X

XI

XII

XIII

არასრული

სართული

XIV

XV

მინის მოაჯირი

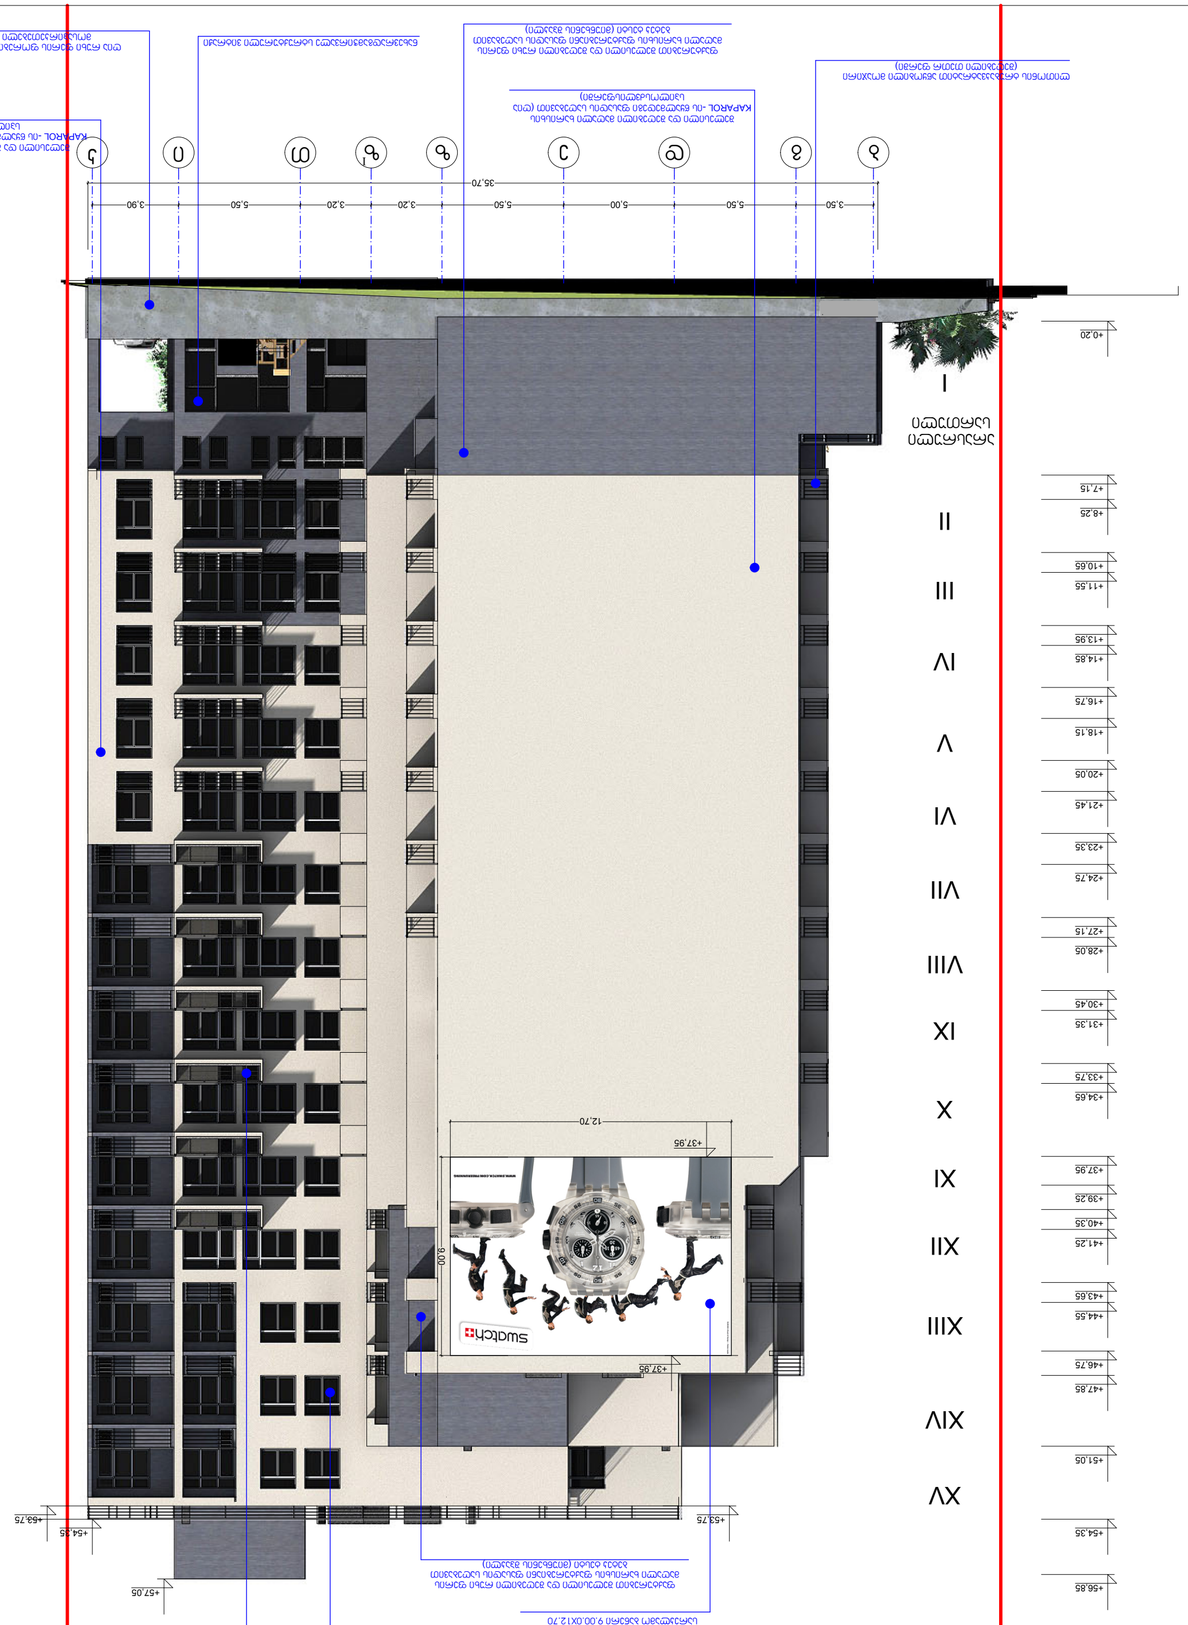

3,50 5,50 5,00 5,50 3,20 3,20 5,50 3,90

12,70

9,00

+37,95

+37,95

+0,20

+7,15

+8,25

+10,65

+11,55

+13,95

+14,85

+16,75

+18,15

+20,05

+21,45

+23,35

+24,75

+27,15

+28,05

+30,45

+31,35

+33,75

+34,65

+37,95

+39,25

+40,35

+41,25

+43,65

+44,55

+46,75

+47,85

+51,05

+54,35

+56,85

- 1,45

±0,00

+4,80

+7,35

+10,65

+13,95

+17,25

+20,55

+23,85

+27,15

+30,45

+33,75

+37,05

+40,35

+43,65

+46,95

+50,25

+53,55

1,45 4,80 2,55 3,30 3,30 3,30 3,30 3,30 3,30 3,30 3,30 3,30 3,30 3,30 3,30 3,30 3,30 3,30

0,20

35,70

+57,05

+56,85

+57,05

+54,35
+53,75 +53,75

g d e z z T i k

I

m. 1 : 200

ფასადი გ-კ ღერძებში

ფასადი გ-კ ღერძებში

a-30

- ნაკვეთის საზღვარი

30

ქ. თბილისი, დიდუბე-ჩუღურეთის რაიონი,

soxumis ქ. #4, #6 -ში მრავალფუნქციური

(საცხოვრებელი, საოფისე, სავაჭრო) შენობის
კორექტირებული პროექტის კორექტირება

soxumis q.#4
ამხანაგობა "soxumis 4"

a

ფორმატი A-2 დაკვეთა #

მისამართი

ექსპლიკაცია:

პირობითი ნიშნები

ხელმოწერა

პროექტის სახელწოდება

დამკვეთი

1. ნახაზზე ზომები მოცემულია მეტრებში

2. ნახაზის ყველა ცვლილება მშენებლობისას
შეთანხმებული უნდა იყოს პროექტის
ავტორთან

შეთანხმებულია დამკვეთთან

გვარი

'1:200

კონსტუქტორი

ფურცელი

თარიღი

შენიშვნები:

თანამდებობა ხელმოწერა

პროექტის ავტორი

მასშტაბი

თარიღი

დირექტორი

მთ. არქიტექტორი

სტადია ფურცლები

პროექტი

j. sajaia

თბილისი 2013 წ.

q. wiklauri

j. sajaia

3. ნახაზზე საპროექტო შენობის ნოლი
შეესაბამება აბსოლიტურ ნიშნულს - 416.50

ქ. თბილისი, მუხიანი, 3მკ/რ. 17კ.
32b

ტელ-0099532 643639

ფაქტურებით შელესილი და შეღებილი რუხი ფერის
მაღალი ხარისხის ფაქტურებიანი ფასადის საღებავით
betek ტესტი (მიუნხენის Spakli)

ნახევრადგამჭირვალე სტრუქტურული ვიტრაჟი

შელესილი და შეღებილი მაღალი ხარისხის
KAPAROL -ის წყალმედეგი ფასადის საღებავით (ღია
სპილოსძვლისფერში)

სარეკლამო ბანერი 9.00.0X12.70

ღია რუხი ფერის ფორებიანი ბეტონის
მოსაპირკეთებელი ფილა

ლითონის ტრუბაკვატრატით აწყობილი მოაჯირი
(შეღებილი თეთრ ფერში)

მინის მოაჯირი

მეტალოპლასმასის კარ-ფანჯარა
თეთრი ფერის პროფილით

ფაქტურებით შელესილი და შეღებილი რუხი ფერის
მაღალი ხარისხის ფაქტურებიანი ფასადის საღებავით
betek ტესტი (მიუნხენის Spakli)

შელესილი და შეღებილი მაღალი ხარისხის
KAPAROL -ის წყალმედეგი ფასადის საღებავით (ღია
სპილოსძვლისფერში)

I

II

III

IV

V

VI

VII

VIII

IX

X

XI

XII

XIII

XIV

XV

არასრული

სართული

b

ფასადი 3-ის ორიენტაცია
1 : 200
ფასადის ფრაგმენტი, რომელიც ასახავს ფანჯრების ტიპებს, ბალკონის ტიპებს, ასევე ფასადის ელემენტების ფერებს (ფერები იხილეთ ფასადების ფერად ნახაზებზე)