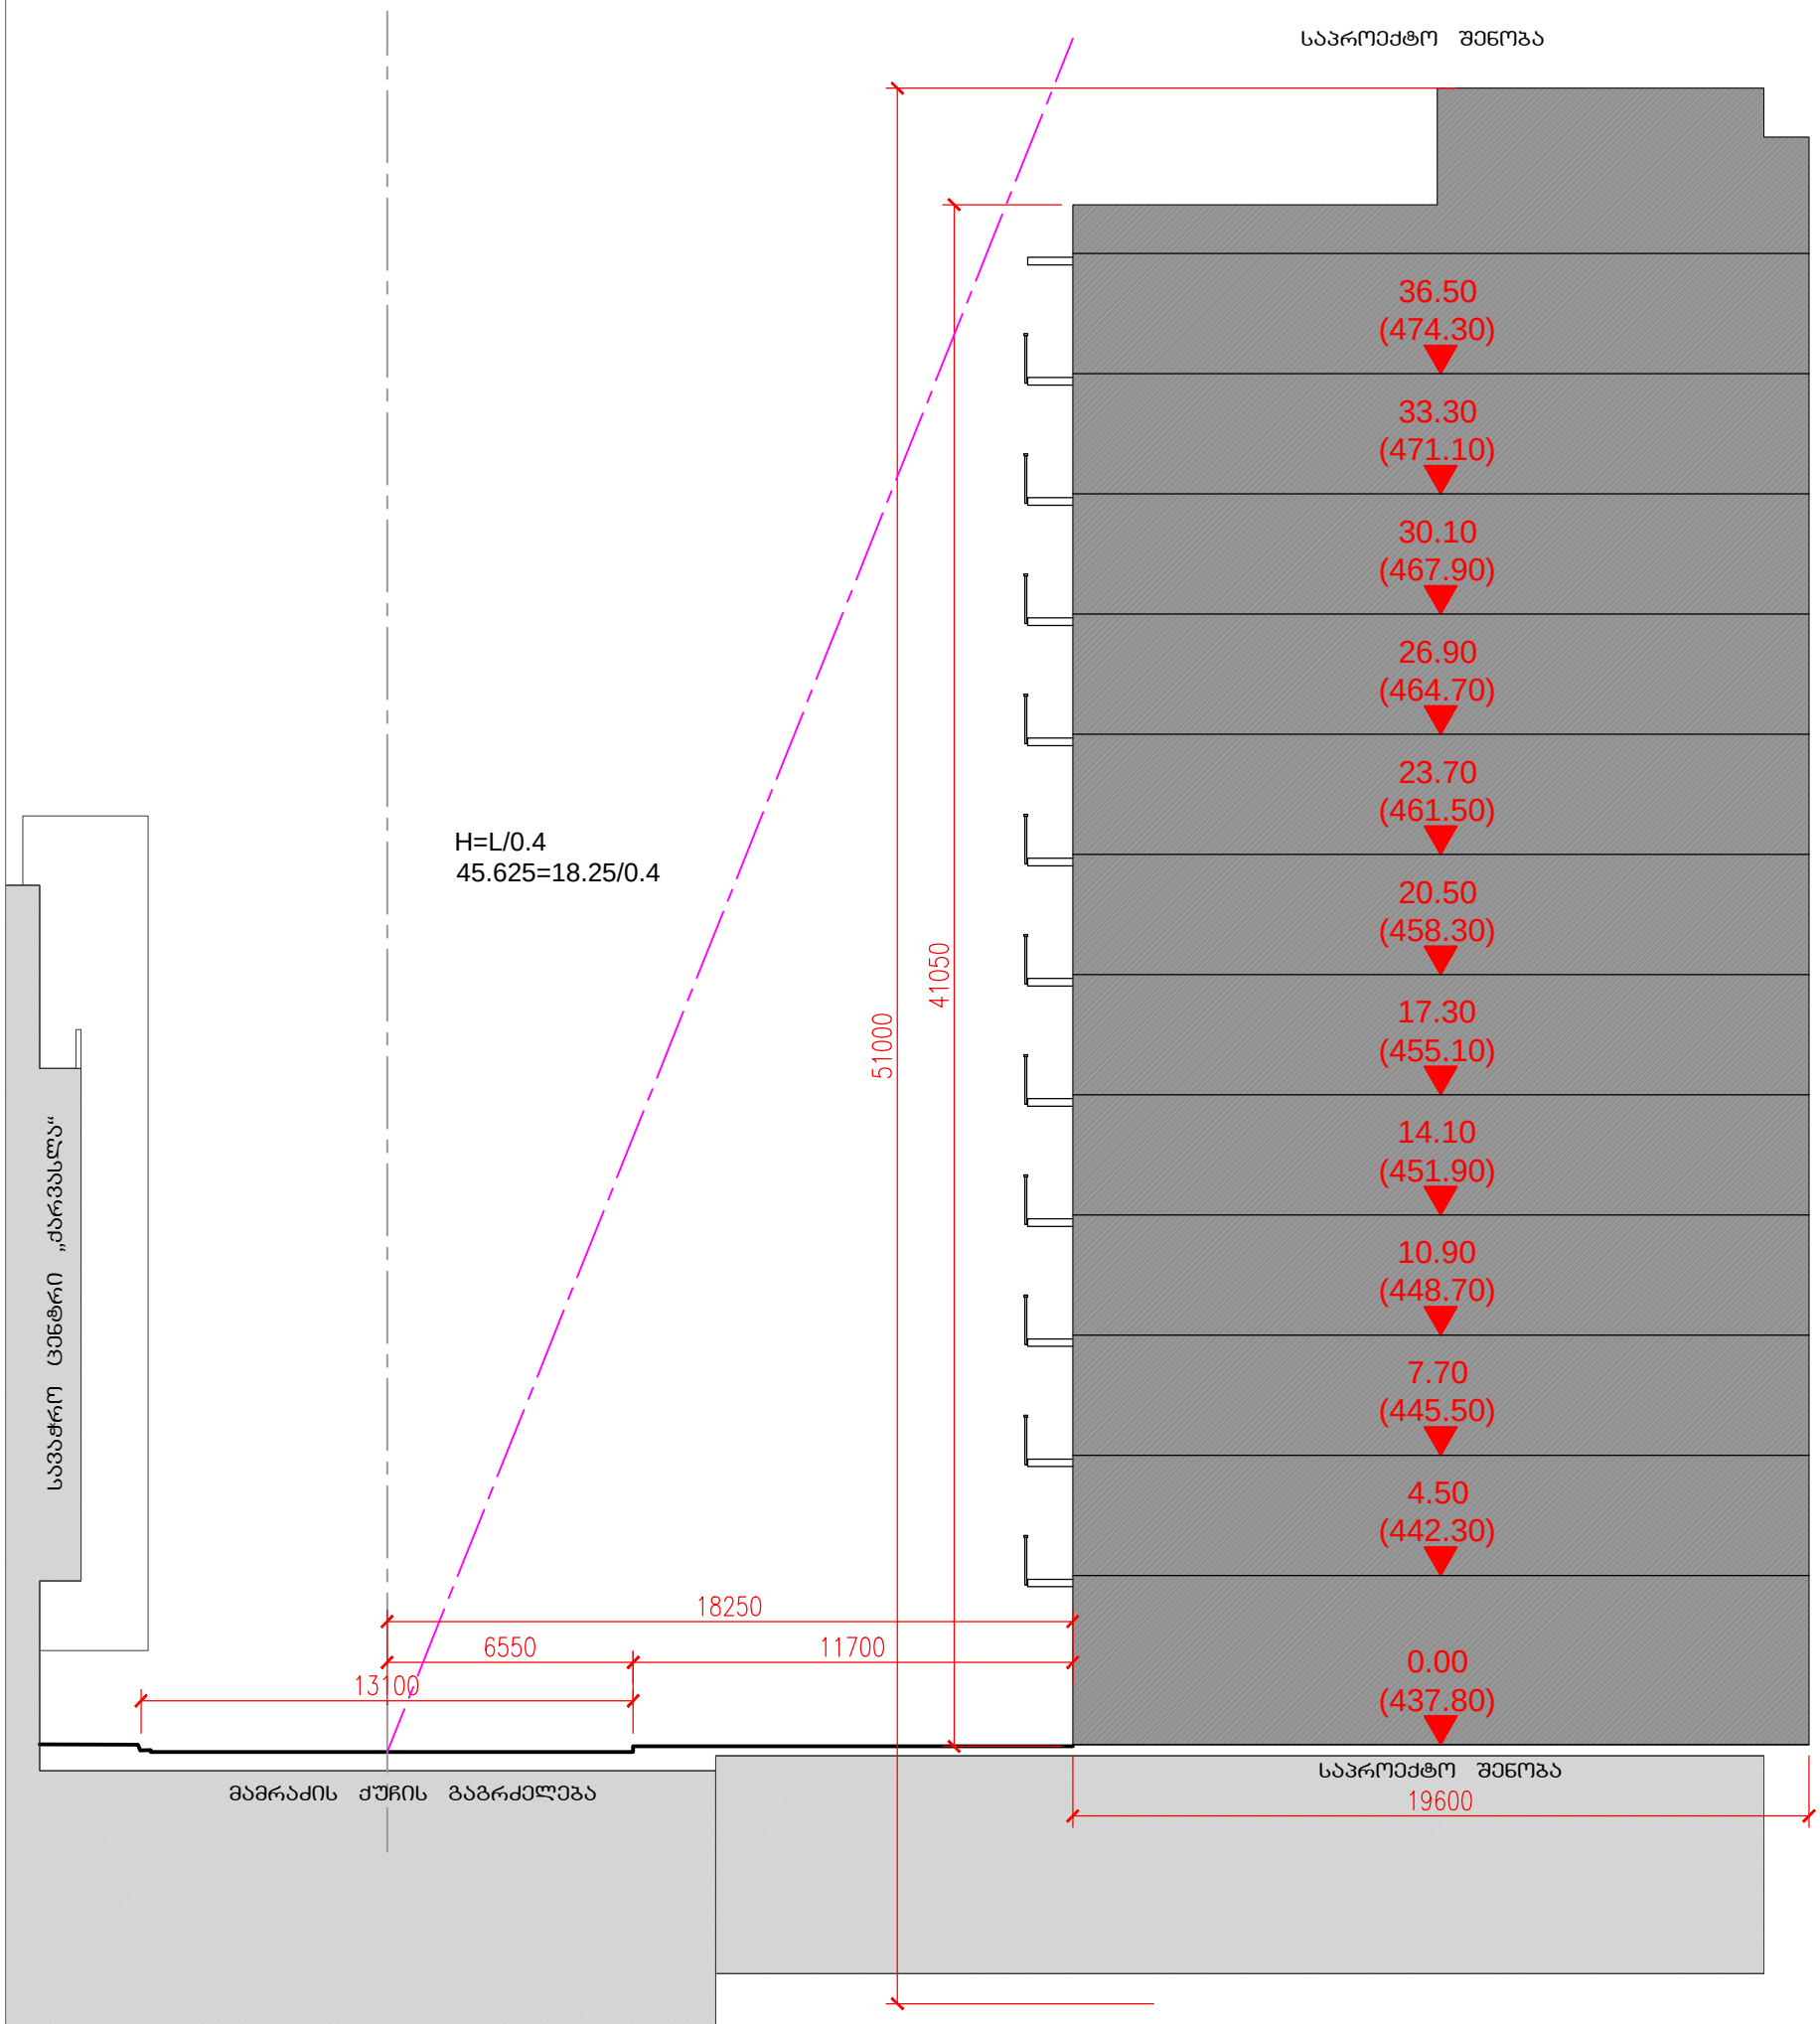

საცხოვრებელი კომპლექსი ნაძალადევში
„ქარვასლის მოედანი“

სახლი „დ“ III
I ეტაპი

ნახაზის დასახელება				მასშტაბი
შენობის სიმაღლის განსაზღვრა				მ.1/200
file	D3 chrilebi.dwg	layout	sqema	A3

თანამდებობა	გვარი	ხელმოწერა
პრ.ხელმძღვანელი	გ.აბულაძე	
არქიტექტორი	ს.მირზიაშვილი	
შეამოწმა	ი.შარაბიძე	

სტუდია არსი

მისამართი

ქ.თბილისი
ვაკე-საბურთალოს
რაიონი თ.აბულაძის 31