

Art Group


მის: ს.ცინცაძის 58
ს.კ /405463332UP L

დირექტორი	ვ.არჩვაძე	
მ.არქიტექტორი	ვ.არჩვაძე	
არქიტექტორი	გ. ხატრიშვილი	
არქიტექტორი		

პროექტის სახელწოდება

მრავალფუნქციური შენობა
მის: თბილისი,კრწანისის შესახვევი #17
საკ.კოდი 01.18.06.012.148

არქიტექტურული ნაწილი	formati	A-3
ჭრილი 1-1	ფურცელი	A.02.1
	მასშაბი	1:200
	თარიღი	

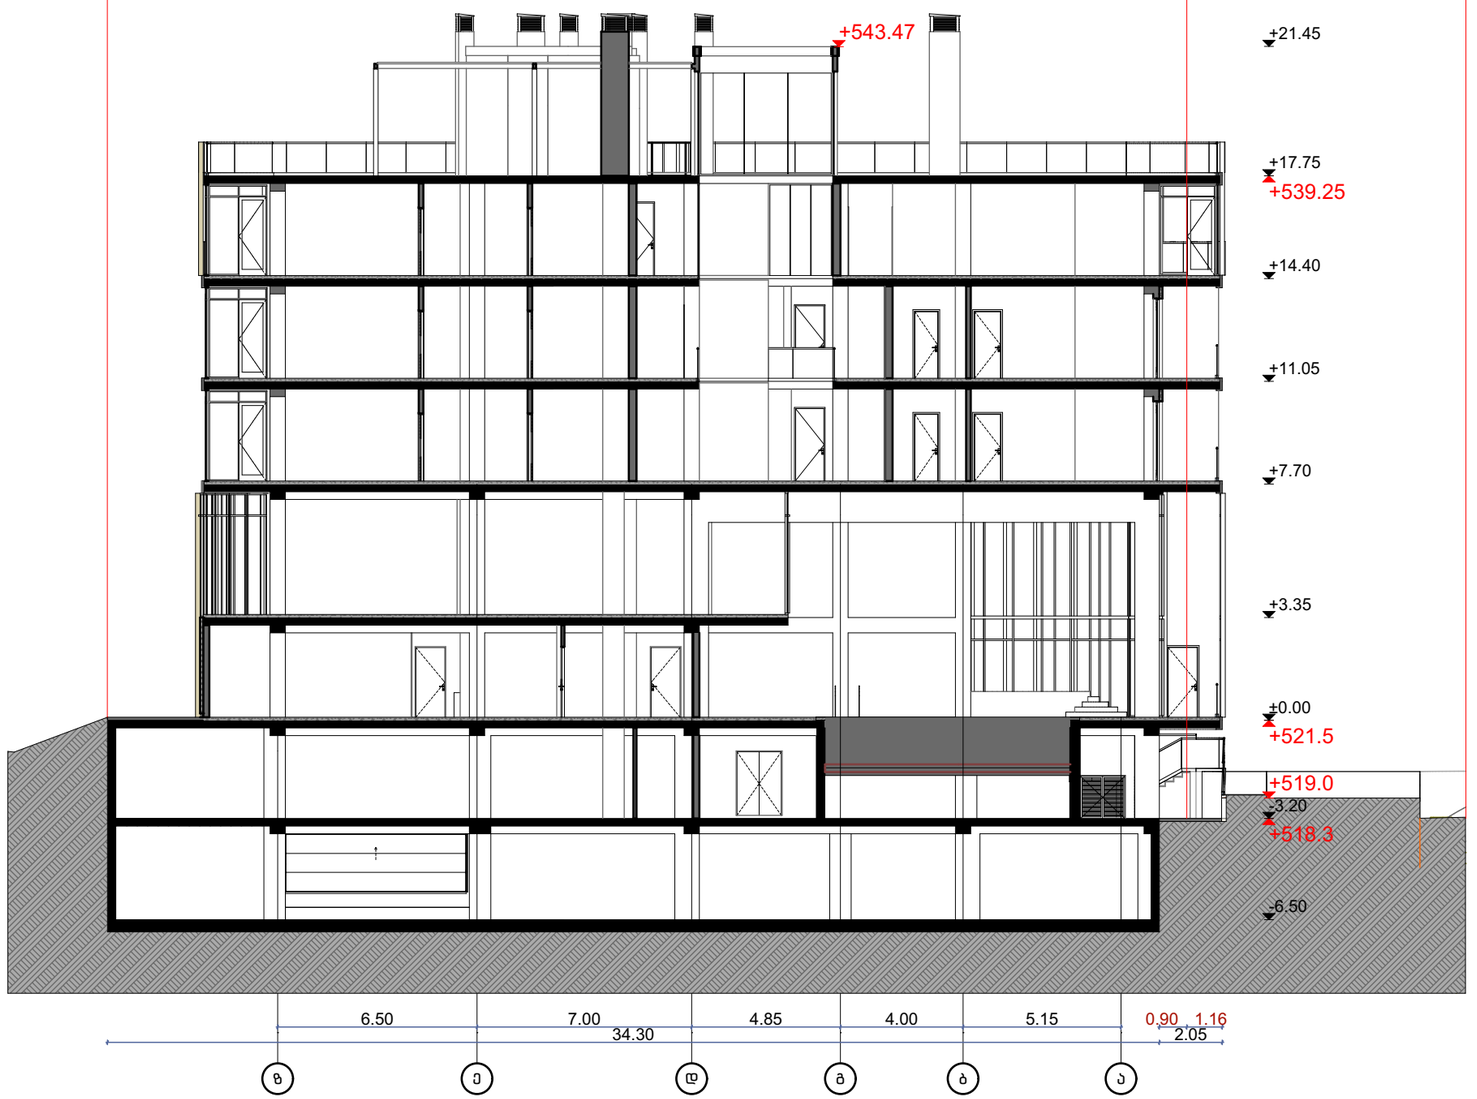


Art Group

მის: ს.ცინცაძის 58
ს.კ /405463332UP L


პროექტის სახელწოდება

მრავალფუნქციური შენობა
მის: თბილისი,კრწანისის შესახვევი #17
საკ.კოდი 01.18.06.012.148

დირექტორი	ვ.არჩვაძე		არქიტექტურული ნაწილი	formati A-3
მ.არქიტექტორი	ვ.არჩვაძე		ჭრილი 2-2	ფურცელი A.02.2
არქიტექტორი	გ. ხატრიშვილი			მასშტაბი 1:200
არქიტექტორი				თარიღი

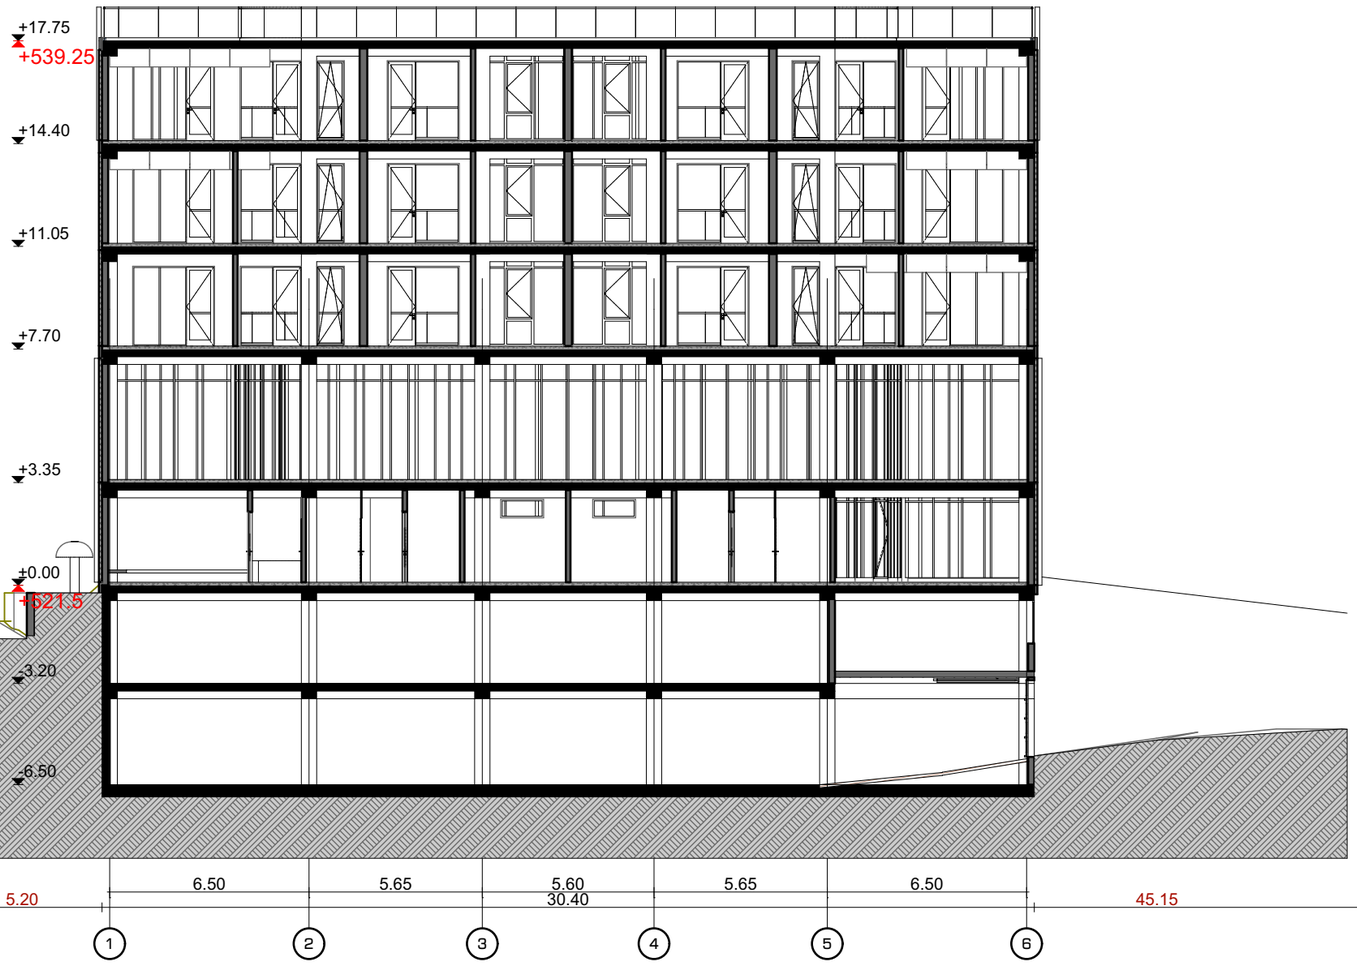

Art Group			პროექტის სახელწოდება	
მის: ს.ცინცაძის 58 ს.კ /405463332UP L			მრავალფუნქციური შენობა მის: თბილისი,კრწანისის შესახვევი #17 საკ.კოდი 01.18.06.012.148	
დირექტორი	ვ.არჩვაძე	ვ.არჩვაძე	არქიტექტურული ნაწილი	formati A-3
მ.არქიტექტორი	ვ.არჩვაძე	ვ.არჩვაძე	ჭრილი 3-3	ფურცელი A.02.3
არქიტექტორი	გ. ხატრიშვილი			მასშტაბი 1:200
არქიტექტორი				თარიღი

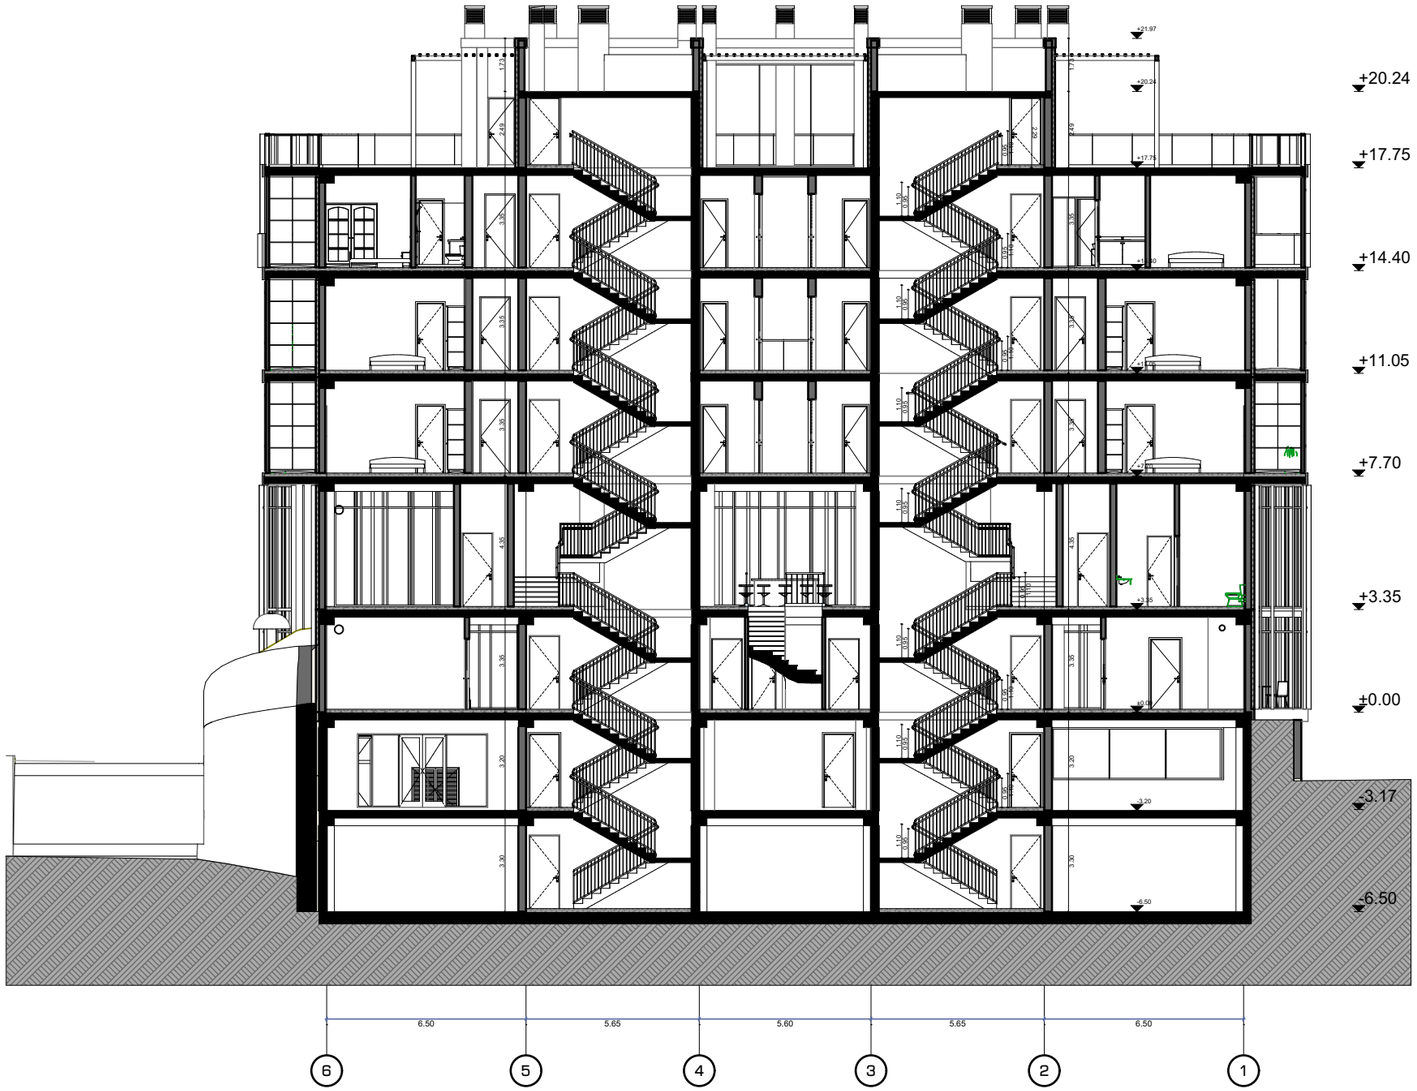

Art Group

მის: ს.ცინცაძის 58
ს.კ /405463332UP L

დირექტორი	ვ.არჩვაძე	
მ.არქიტექტორი	ვ.არჩვაძე	
არქიტექტორი	გ. ხატრიშვილი	
არქიტექტორი		


პროექტის სახელწოდება

მრავალფუნქციური შენობა
მის: თბილისი,კრწანისის შესახვევი #17
საკ.კოდი 01.18.06.012.148


არქიტექტურული ნაწილი	formati	A-3
ჭრილი 4-4	ფურცელი	A.02.4
	მასშაბი	1:200
	თარიღი	

სახანძრო ავზის მოცულობის ანგარიში


V=82.9*3.30=273.6 მ^3

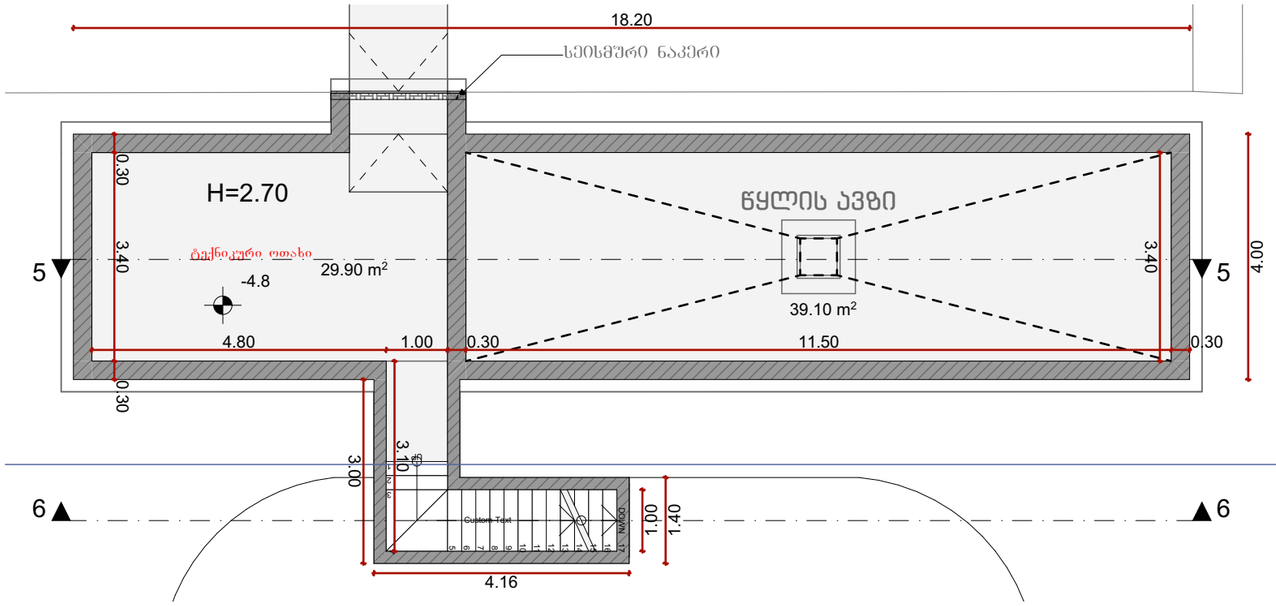

ჭრილი 5-5

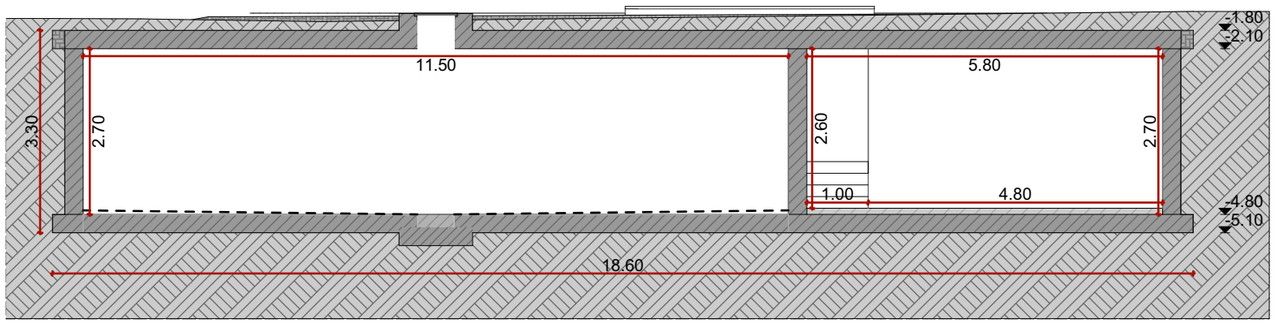

ჭრილი 6-6

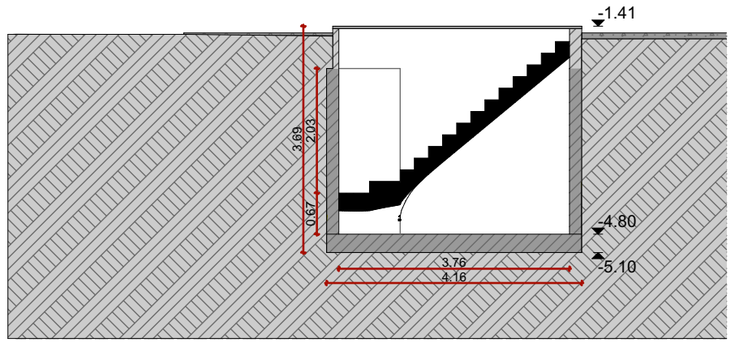

Art Group		პროექტის სახელწოდება
მის: ს.ცინცაძის 58 ს.კ /405463332UP L		მრავალფუნქციური შენობა მის: თბილისი,კრწანისის შესახვევი #17 საკ.კოდი 01.18.06.012.148
დირექტორი	ვ.არჩვაძე	არქიტექტურული ნაწილი
მ.არქიტექტორი	ვ.არჩვაძე	სახანძრო ავზი
არქიტექტორი	გ. ხატრიშვილი	
არქიტექტორი		

formati	A-3
ფურცელი	A.07
მასშტაბი	1:100
თარიღი	