მაქსიმალური სიმაღლის განსაზღვრა გეგმა

სართული 0
±0.00

საზოგადოებრივი სივრცე

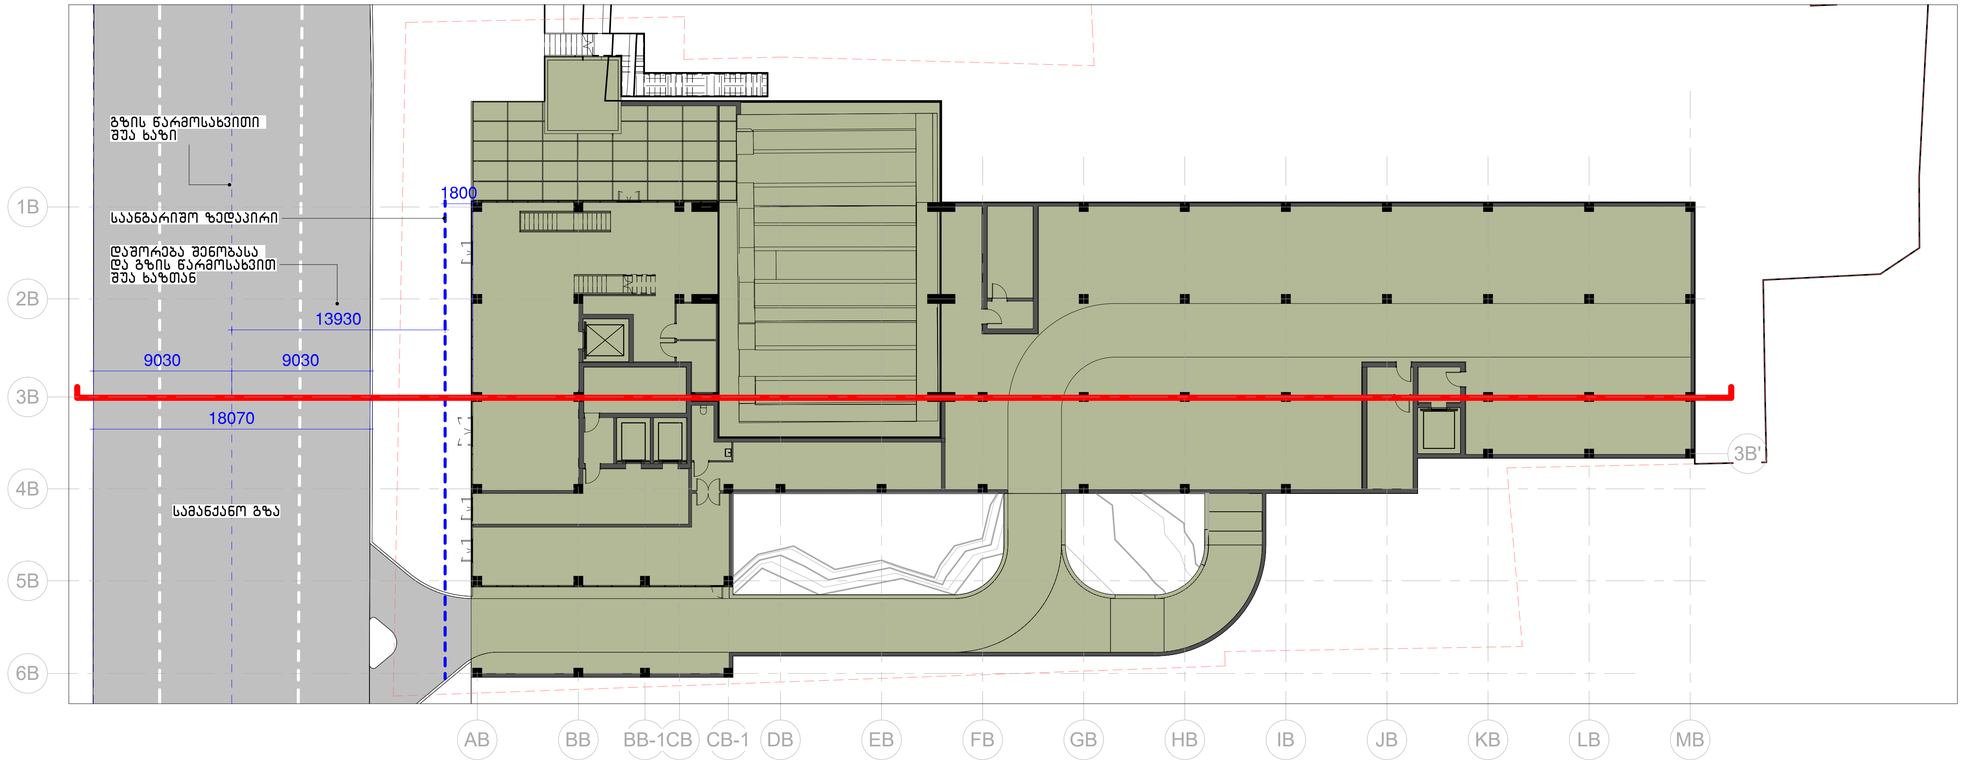

სართული 1
+6.00

უკანა ეზო

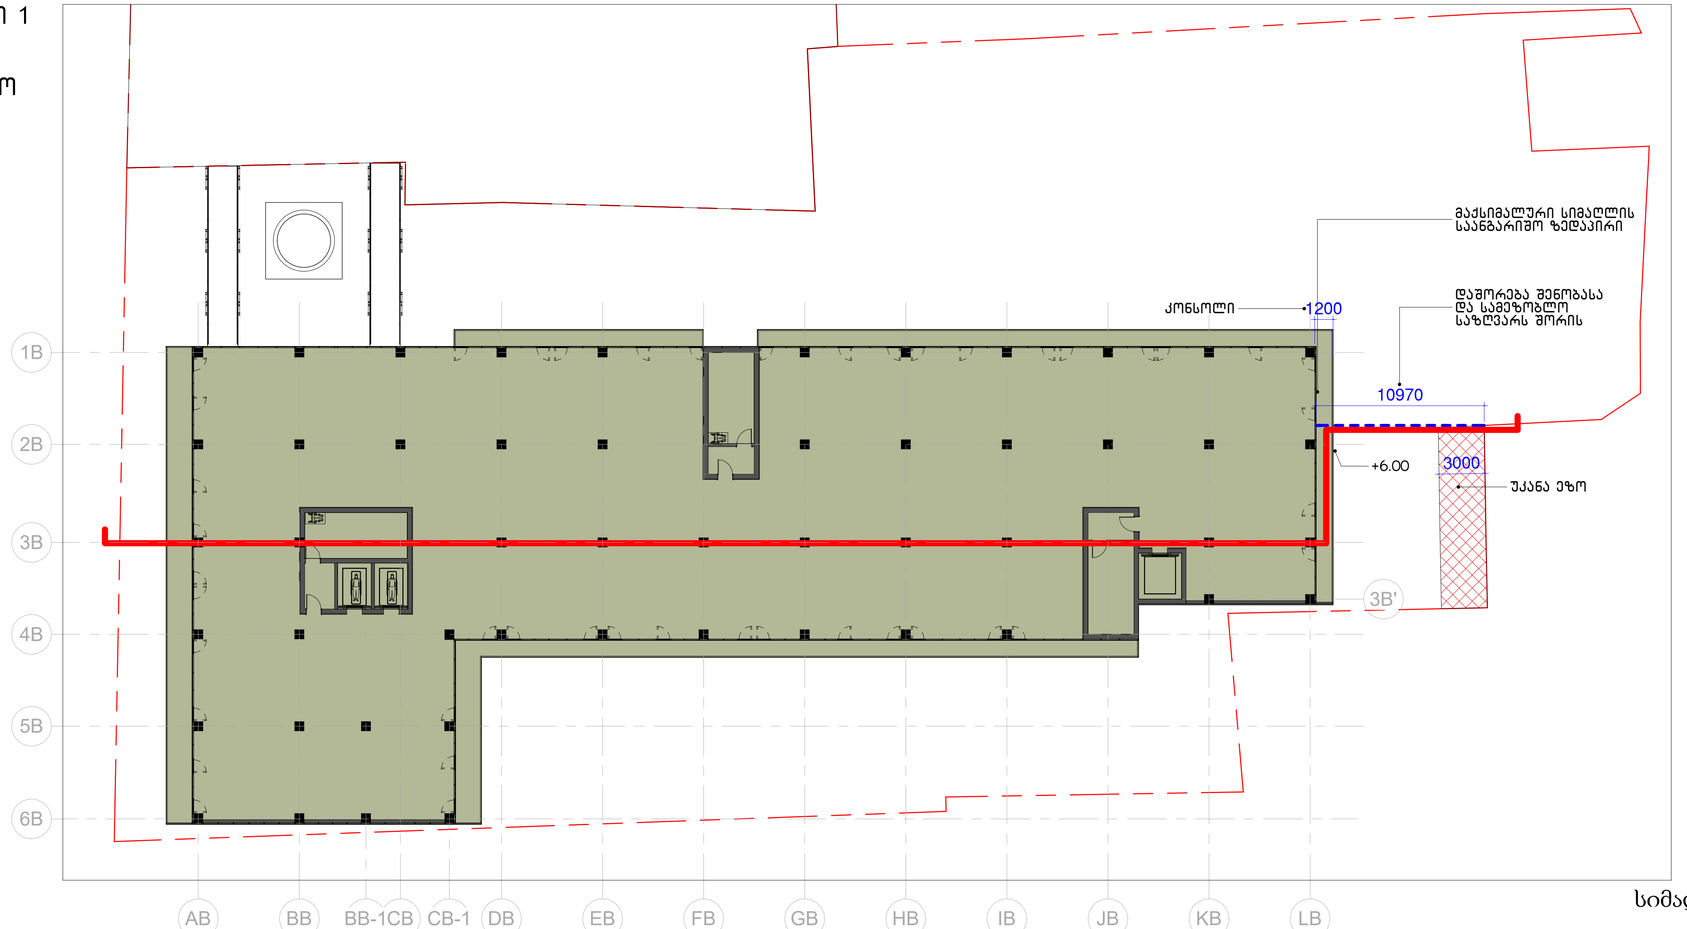

სიმაღლის სქემა
B_A-400

არქიტექტორი:
შ.ა.ს.
ჰაუსარტ სტუდიო
თბილისი, საქართველო
ილია ჭავჭავაძის №60

დამკვეთი:
შ.ა.ს.
ყაზბეგი 1881
თბილისი, საქართველო
დ. უზნაძის №63

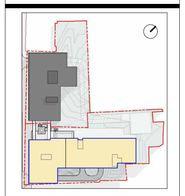

ს/ქ: 01.13.08.010.125

მრავალბინიანი საცხოვრებელი
მის: დ.უზნაძის №63, თბილისი

მასშტაბი	1 : 200
ფორმატი	A1
დირექტორი	დ.გოგიბერიძვილი
არქიტექტორი	ნ. მარგველ
ლანდშაფტი	ნ. მარგველ
შემოწმება	ი. ჩირაქი

მაქსიმალური სიმაღლის განსაზღვრა ჭრილი

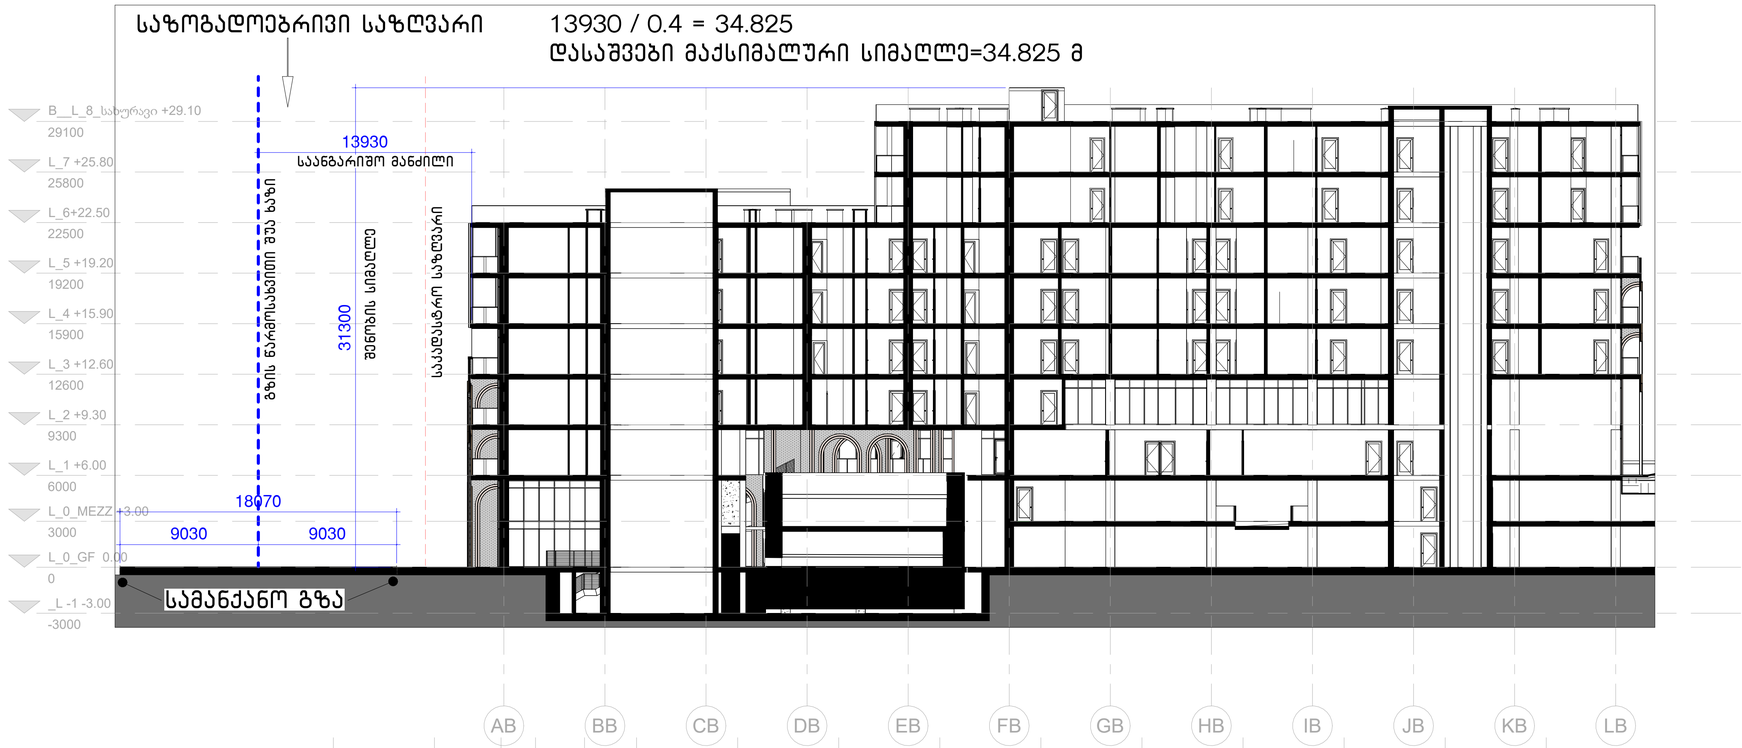



სიმაღლის სქემა
B_A-401

არქიტექტორი:
შ.ა.ს.
ჰაუსარტ სტუდიო
თბილისი, საქართველო
ილია ჭავჭავაძის №60

დამკვეთი:
შ.ა.ს.
ყაზბეგი 1881
თბილისი, საქართველო
დ. უზნაძის №63

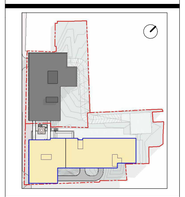

ს/ქ: 01.13.08.010.125

მრავალბინიანი საცხოვრებელი
მის: დ.უზნაძის №63, თბილისი

მასშტაბი	1 : 200
ფორმატი	A1
დირექტორი	დ.გოგიჩაიშვილი
არქიტექტორი	ნ.მარგველ
დახაზა	ნ.მარგველ
შეამოწმა	ი. ჩირაქაძე