შენობა № 1

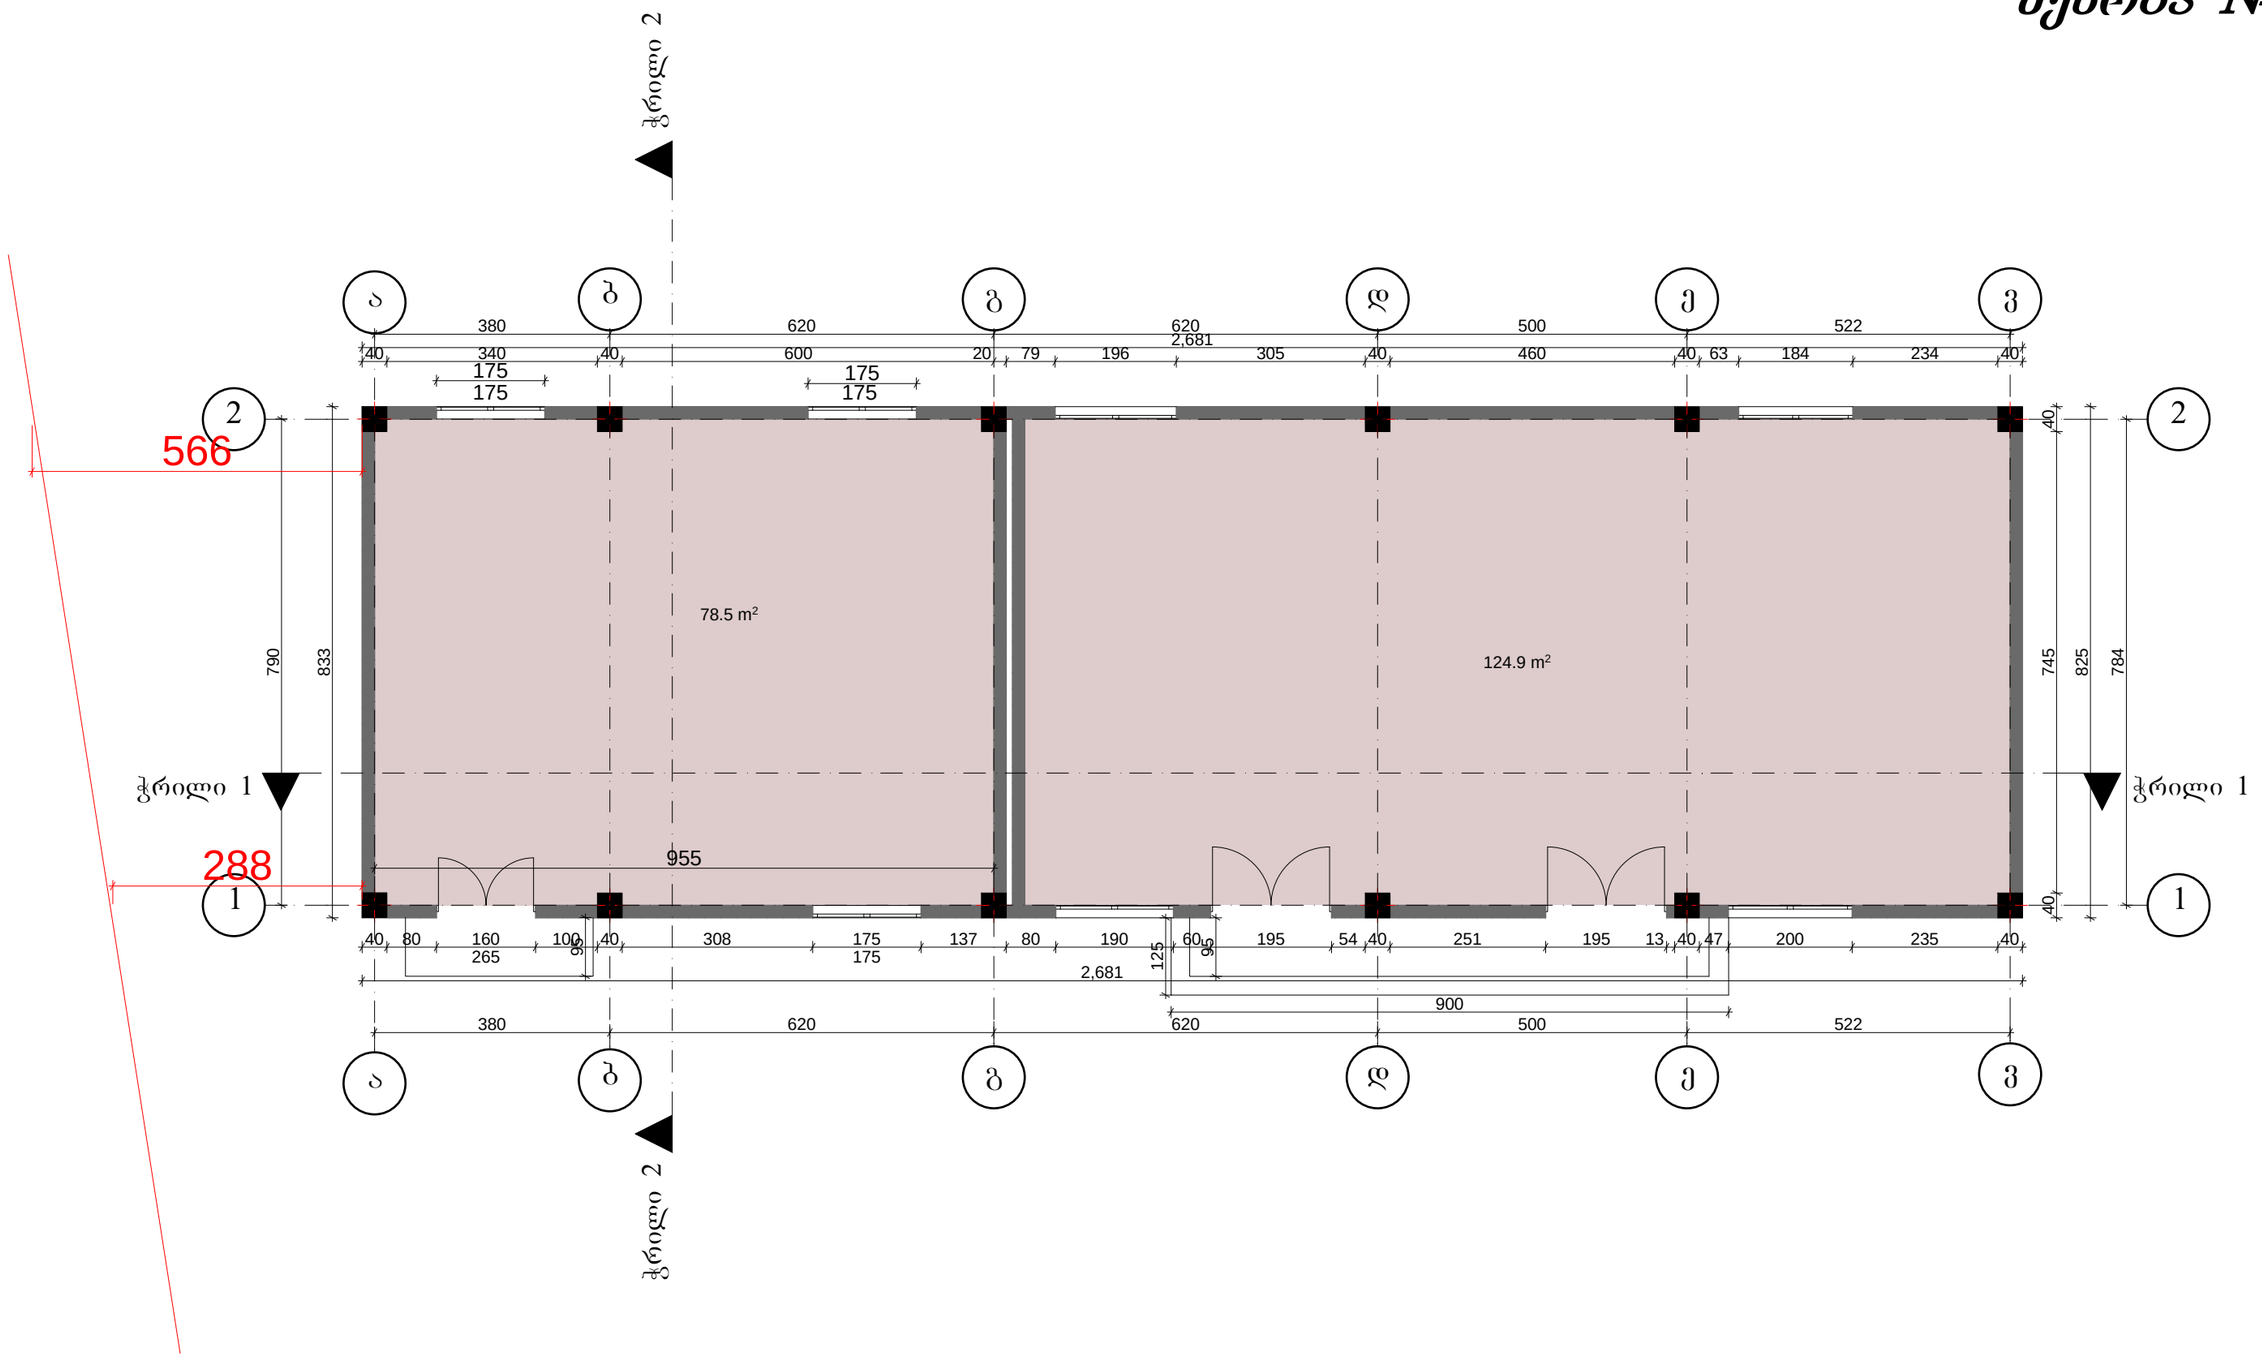

MT STUDIO საქართველო, ქ. თბილისი, ქ. შარტავას ქ. №14ა. ს/კ 400046197 mt.studio@bk.ru		
დირექტორი		თ.ხვედელიძე
მთ. არქიტექტორი		თ. ფიფია
პრ. ავტორი		თ. ფიფია
დამკვეთი		მ. ჩოგოვაძე

პროექტის სახელწოდება: მრავალფუნქციური ობიექტი			
მის: ქ.თბილისი ვაზისუბანი III მ/რ II კვარტალი №40 სკოლა			
ნახაზის სახელწოდება: შენობა № 1-ს გეგმა			მასშტაბი 1:100
პროექტი სტადია	ფურცელი ფ-	ფურცლები ფ-	თარიღი 2013 წ.

შენობა № 1

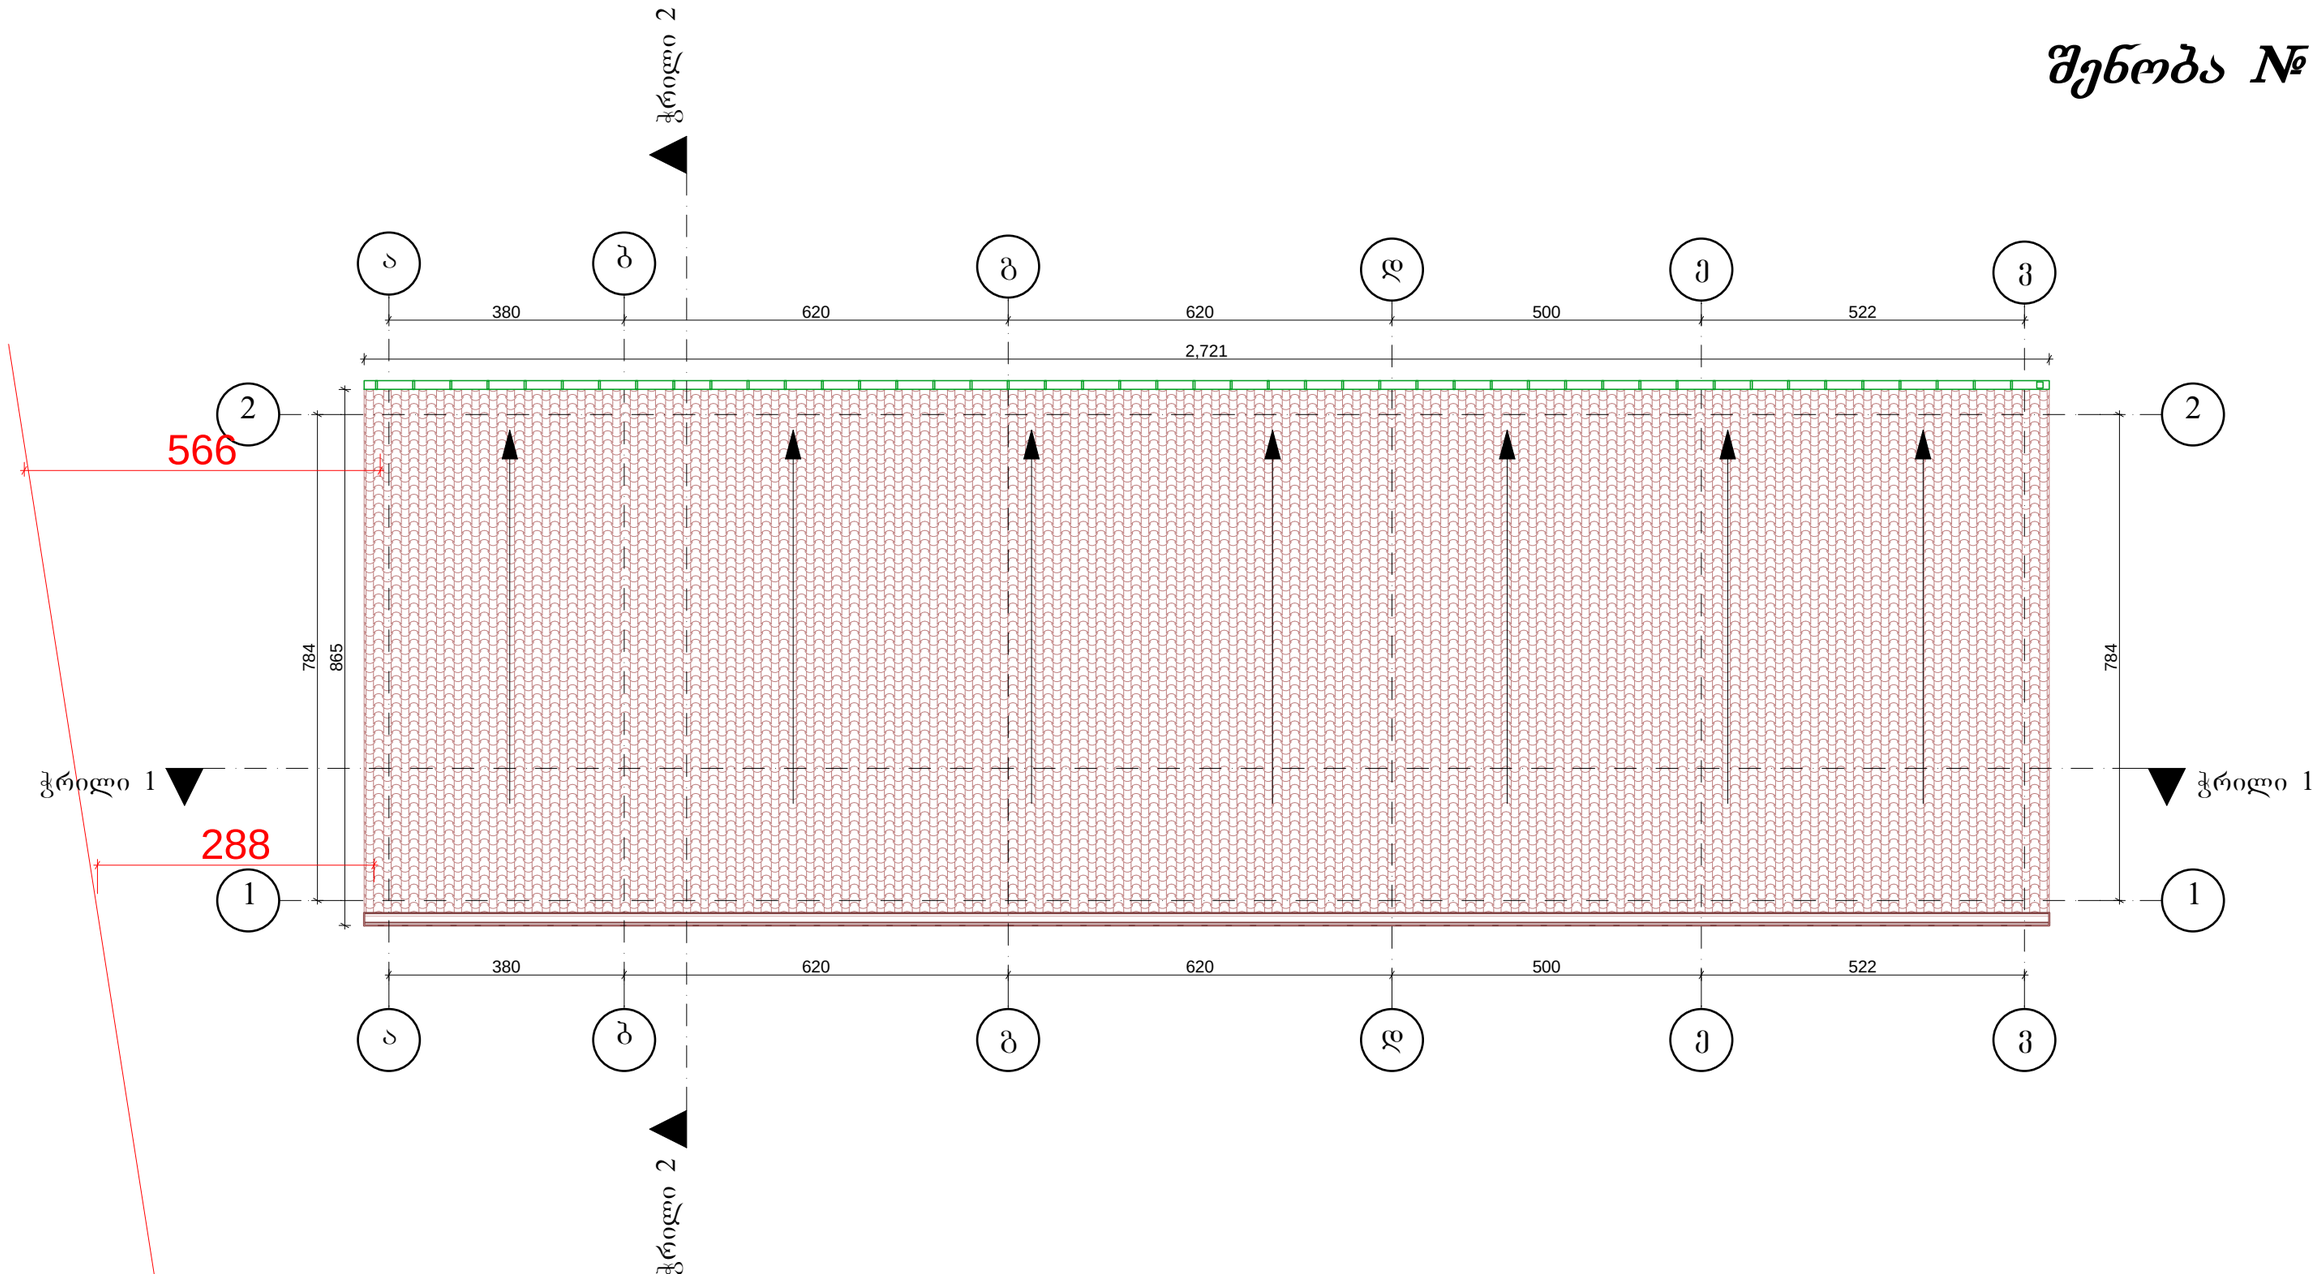

MT STUDIO საქართველო, ქ. თბილისი, ვ. შარტავის ქ. №14ა. ს/კ 400046197 mt.studio@bk.ru		
დირექტორი		თ.ხვედელიძე
მთ. არქიტექტორი		თ. ფიფია
პრ. აქტორი		თ. ფიფია
დამკვეთი		მ. ჩოგოვაძე

პროექტის სახელწოდება:			
მრავალფუნქციური ობიექტი			
მის: ქ.თბილისი ვაზისუბანი III მ/რ II კვარტალი №40 სკოლა			
ნახაზის სახელწოდება:			
შენობა № 1-ს სახურავის გეგმა			მასშტაბი 1:100
პროექტი	ფურცელი	ფურცლები	თარიღი
სტადია	ფ-	ფ-	2013 წ.

შენობა № 1

შენობა № 1-ს კ1-ის სართულის კროკი

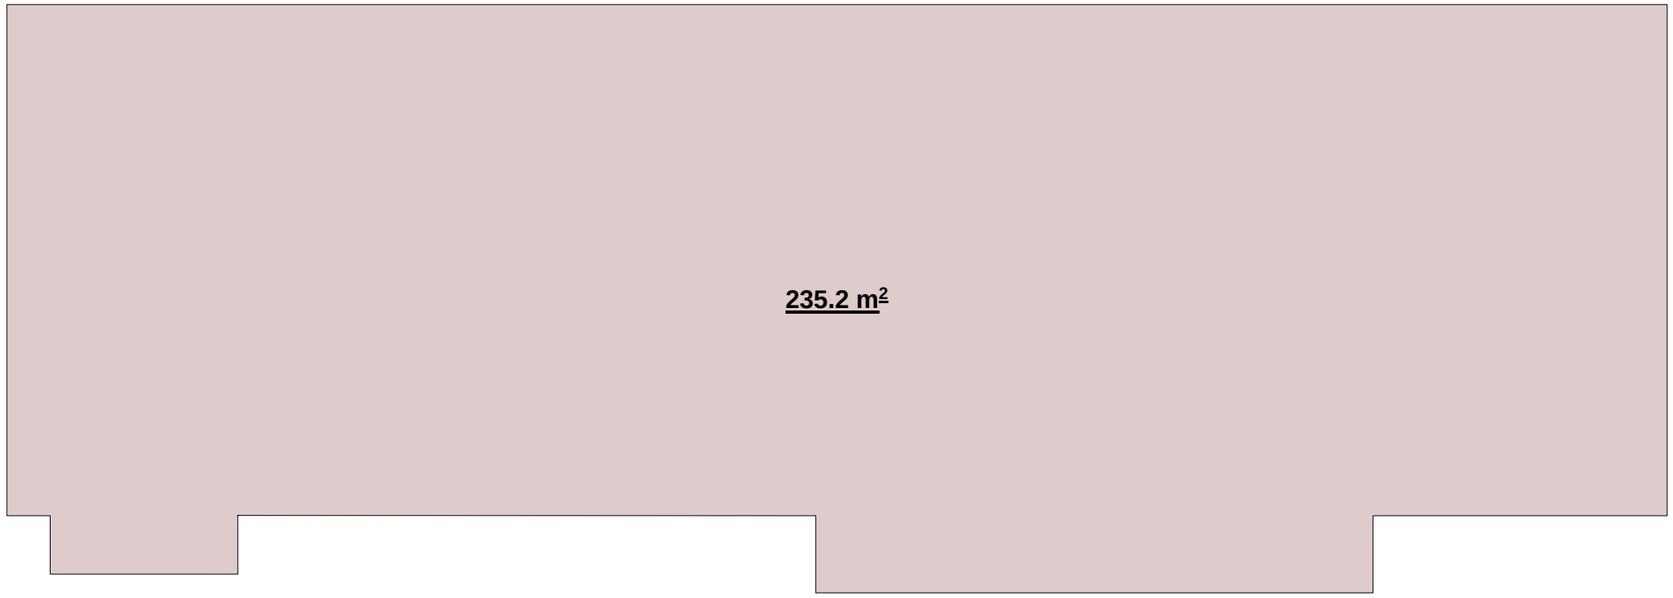

MT STUDIO საქართველო, ქ. თბილისი, ვ. ბარტევის ქ. №14ა. ს/კ 400046197 mt.studio@bk.ru		
დირექტორი		თ.ხვედელიძე
მთ. არქიტექტორი		თ. ფიფია
პრ. ავტორი		თ. ფიფია
დამკვეთი		მ. ჩოგოვაძე

პროექტის სახელწოდება:			
მრავალფუნქციური ობიექტი			
მის: ქობულეთი ვაზისუბანი III მ/რ II კვარტალი №40 სკოლა			
ნახაზის სახელწოდება:			მასშტაბი
შენობა № 1-ს კ1-ის სართულის კროკი			**1:100**
პროექტი **სტადია**	ფურცელი **ფ-**	ფურცლები **ფ-**	თარიღი **2013 წ.**

შენობა № 1

შენობა № 1-ს კ2-ის სანგარიშო კროკი

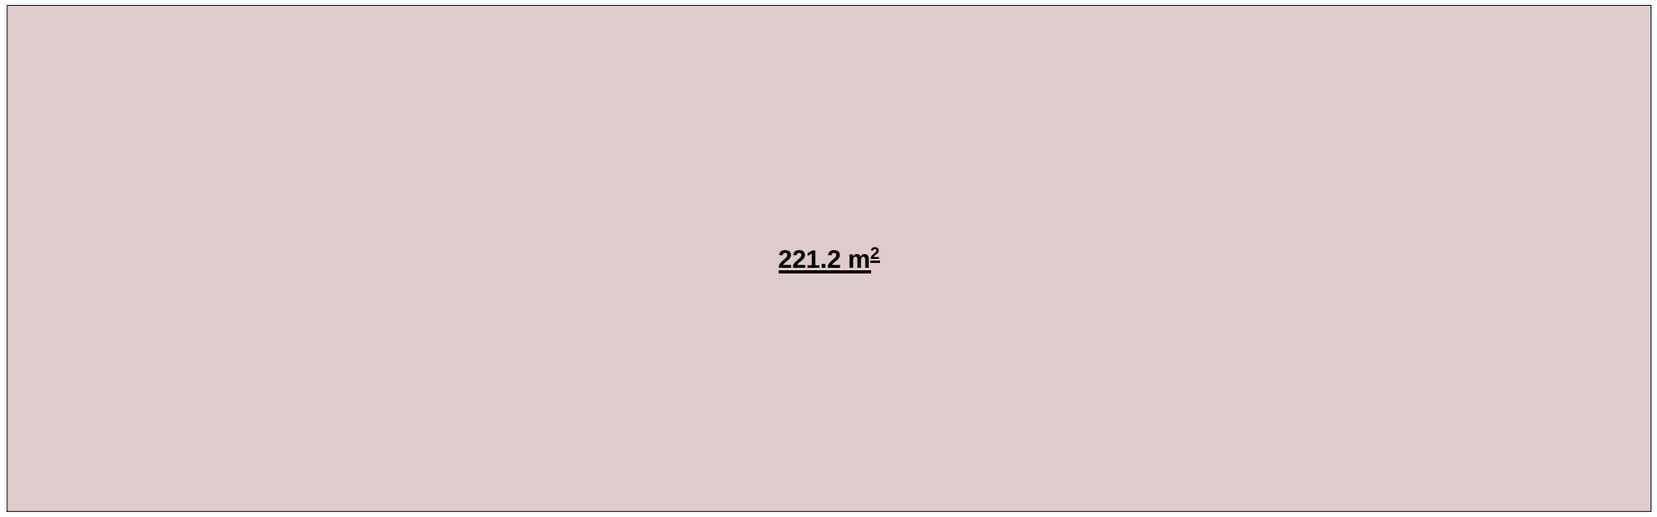

MT STUDIO საქართველო, ქ. თბილისი, ვ. შარაშიძის ქ. №14ა. ს/კ 400046197 mt.studio@bk.ru		
დირექტორი		თ.ხვედელიძე
მთ. არქიტექტორი		თ. ფიფია
პრ. ავტორი		თ. ფიფია
დამკვეთი		მ. ნოგოვაძე

პროექტის სახელწოდება:

მრავალფუნქციური ობიექტი

მის: ქ.თბილისი ვაჩისუბანი III მ/რ II კვარტალი №40 სკოლა

ნახაზის სახელწოდება:

შენობა № 1-ს კ2-ის სანგარიშო კროკი

მასშტაბი: 1:100

პროექტი	ფურცელი	ფურცლები	თარიღი
სტადია	ფ-	ფ-	2013 წ.

შენობა № 2

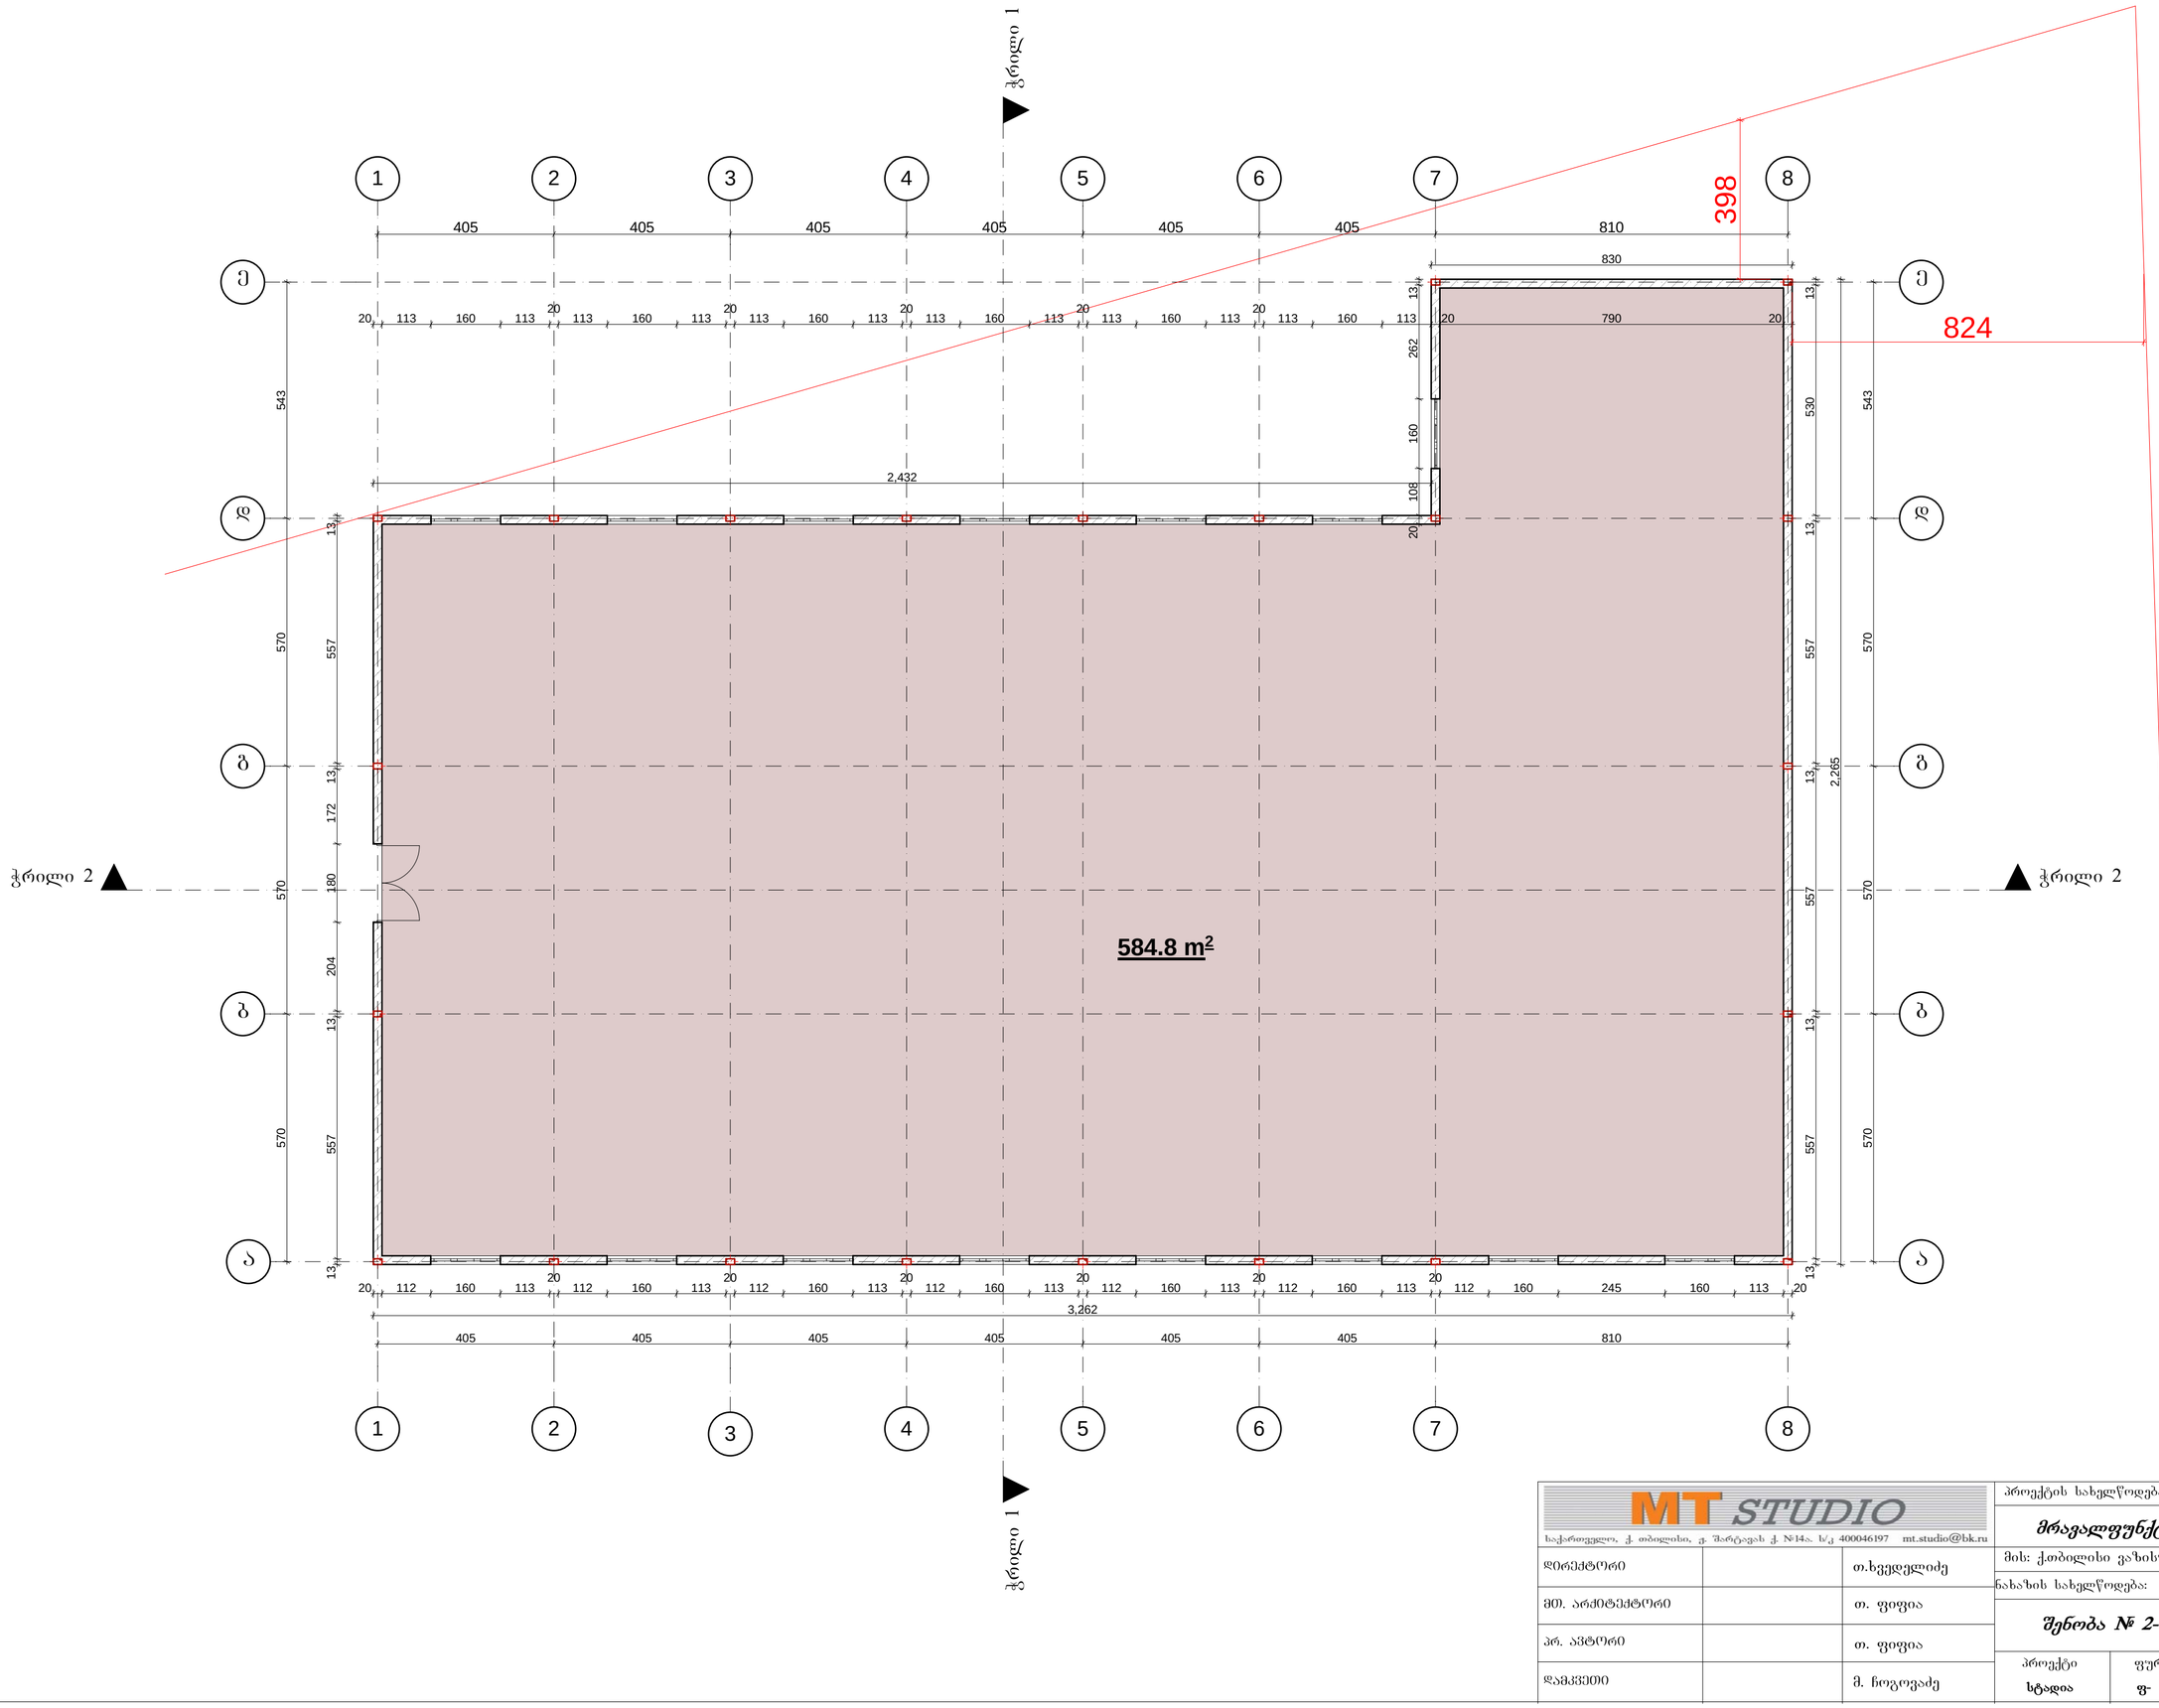

MT STUDIO საქართველო, ქ. თბილისი, გ. შარტავას ქ. №14ა. ს/კ 400046197 mt.studio@bk.ru		
დირექტორი		თ.ხვედელიძე
მთ. არქიტექტორი		თ. ფიფია
არ. ავტორი		თ. ფიფია
დამკვეთი		მ. ჩოგოვაძე

პროექტის სახელწოდება: მრავალფუნქციური ობიექტი			
მის: ქ.თბილისი ვახისუბანი III მ/რ II კვარტალი №40 სკოლა			
ნახაზის სახელწოდება: შენობა № 2-ს გეგმა			მასშტაბი 1:100
პროექტი სტადია	ფურცელი ფ-	ფურცლები ფ-	თარიღი 2013 წ.

შენობა № 2

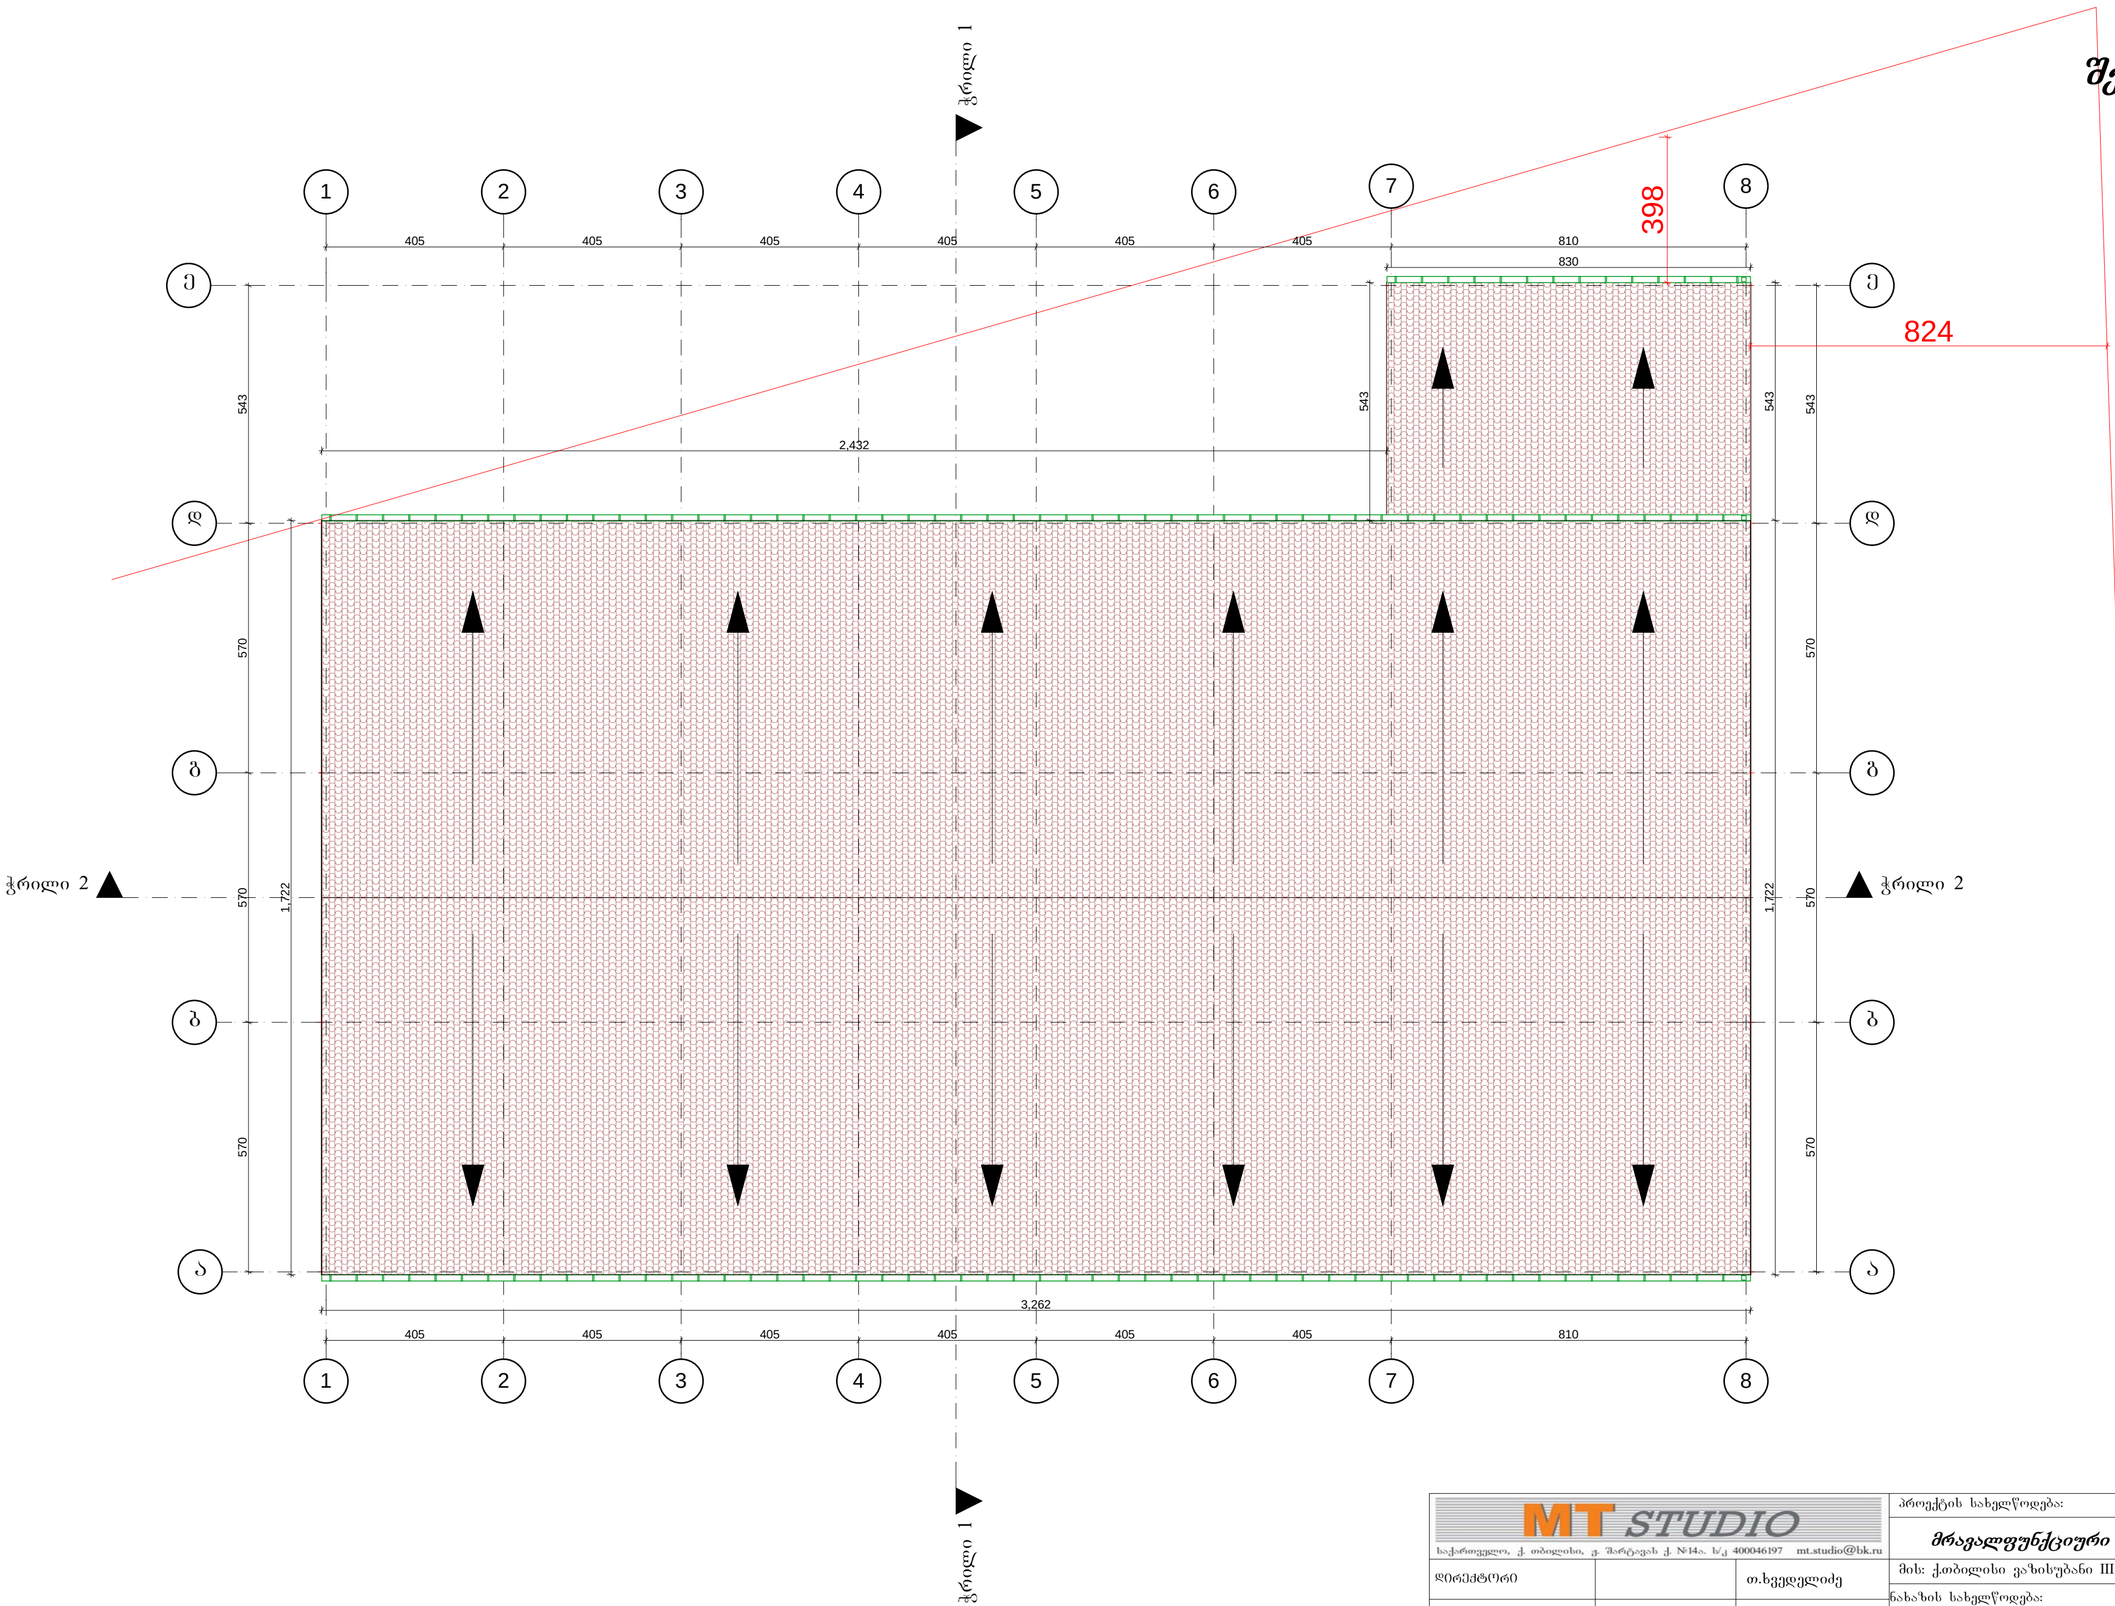

MT STUDIO საქართველო, ქ. თბილისი, გ. შარტავას ქ. №14ა. ს/კ 400046197 mt.studio@bk.ru		
დირექტორი		თ.ხვედელიძე
მთ. არქიტექტორი		თ. ფიფია
პრ. აპტორი		თ. ფიფია
დამკვეთი		მ. ნოგოვაძე

პროექტის სახელწოდება:			
მრავალფუნქციური ობიექტი			
მის: ქ.თბილისი ვაზისუბანი III მ/რ II კვარტალი №40 სკოლა			
ნახაზის სახელწოდება:			მასშტაბი
შენობა № 2-ს სახურავის გეგმა			1:100
პროექტი	ფურცელი	ფურცლები	თარიღი
სტადია	ფ-	ფ-	2013 წ.

შენობა № 2-ს კ1-სა და კ2-ის სანგარიშო კროკი

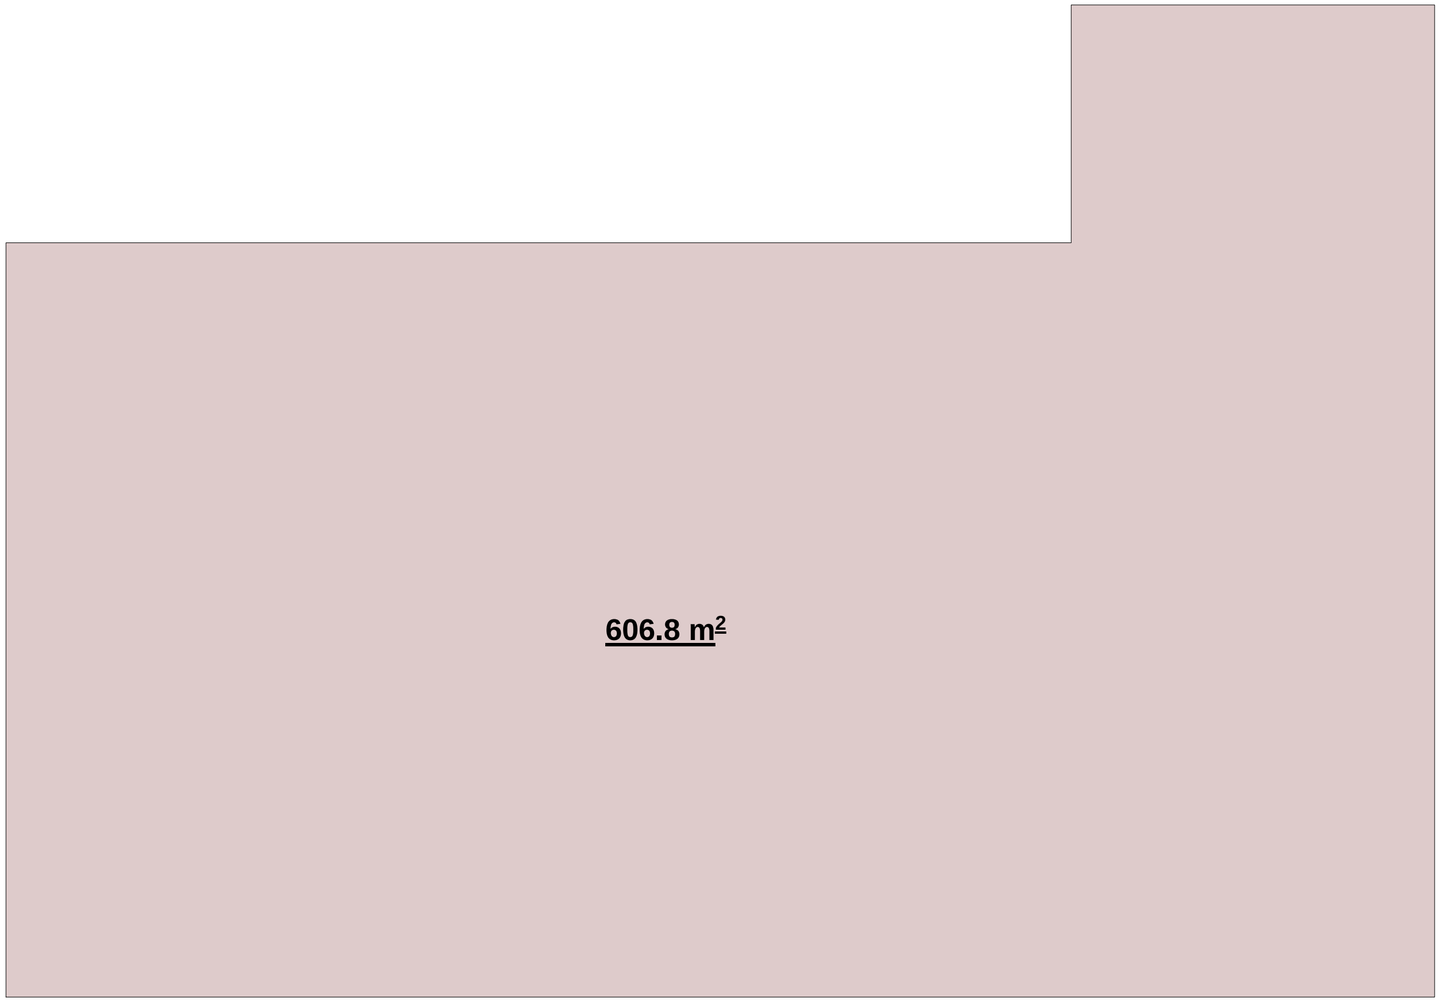

MT STUDIO საქართველო, ქ. თბილისი, ჟ. შარტავას ქ. №14ა. ს/კ 400046197 mt.studio@bk.ru		
დირექტორი		თ.ხვედელიძე
მთ. არქიტექტორი		თ. ფიფია
პრ. ავტორი		თ. ფიფია
დამკვეთი		მ. ჩოგოვაძე

პროექტის სახელწოდება:

მრავალფუნქციური ობიექტი

მის: ქ.თბილისი ვაზისუბანი III მ/რ II კვარტალი №40 სკოლა

ნახაზის სახელწოდება:

შენობა № 2-ს კ1-სა და კ2-ის სანგარიშო კროკი

მასშტაბი: 1:100

პროექტი	ფურცელი	ფურცლები	თარიღი
სტადია	ფ-	ფ-	2013 წ.

შენობა № 3

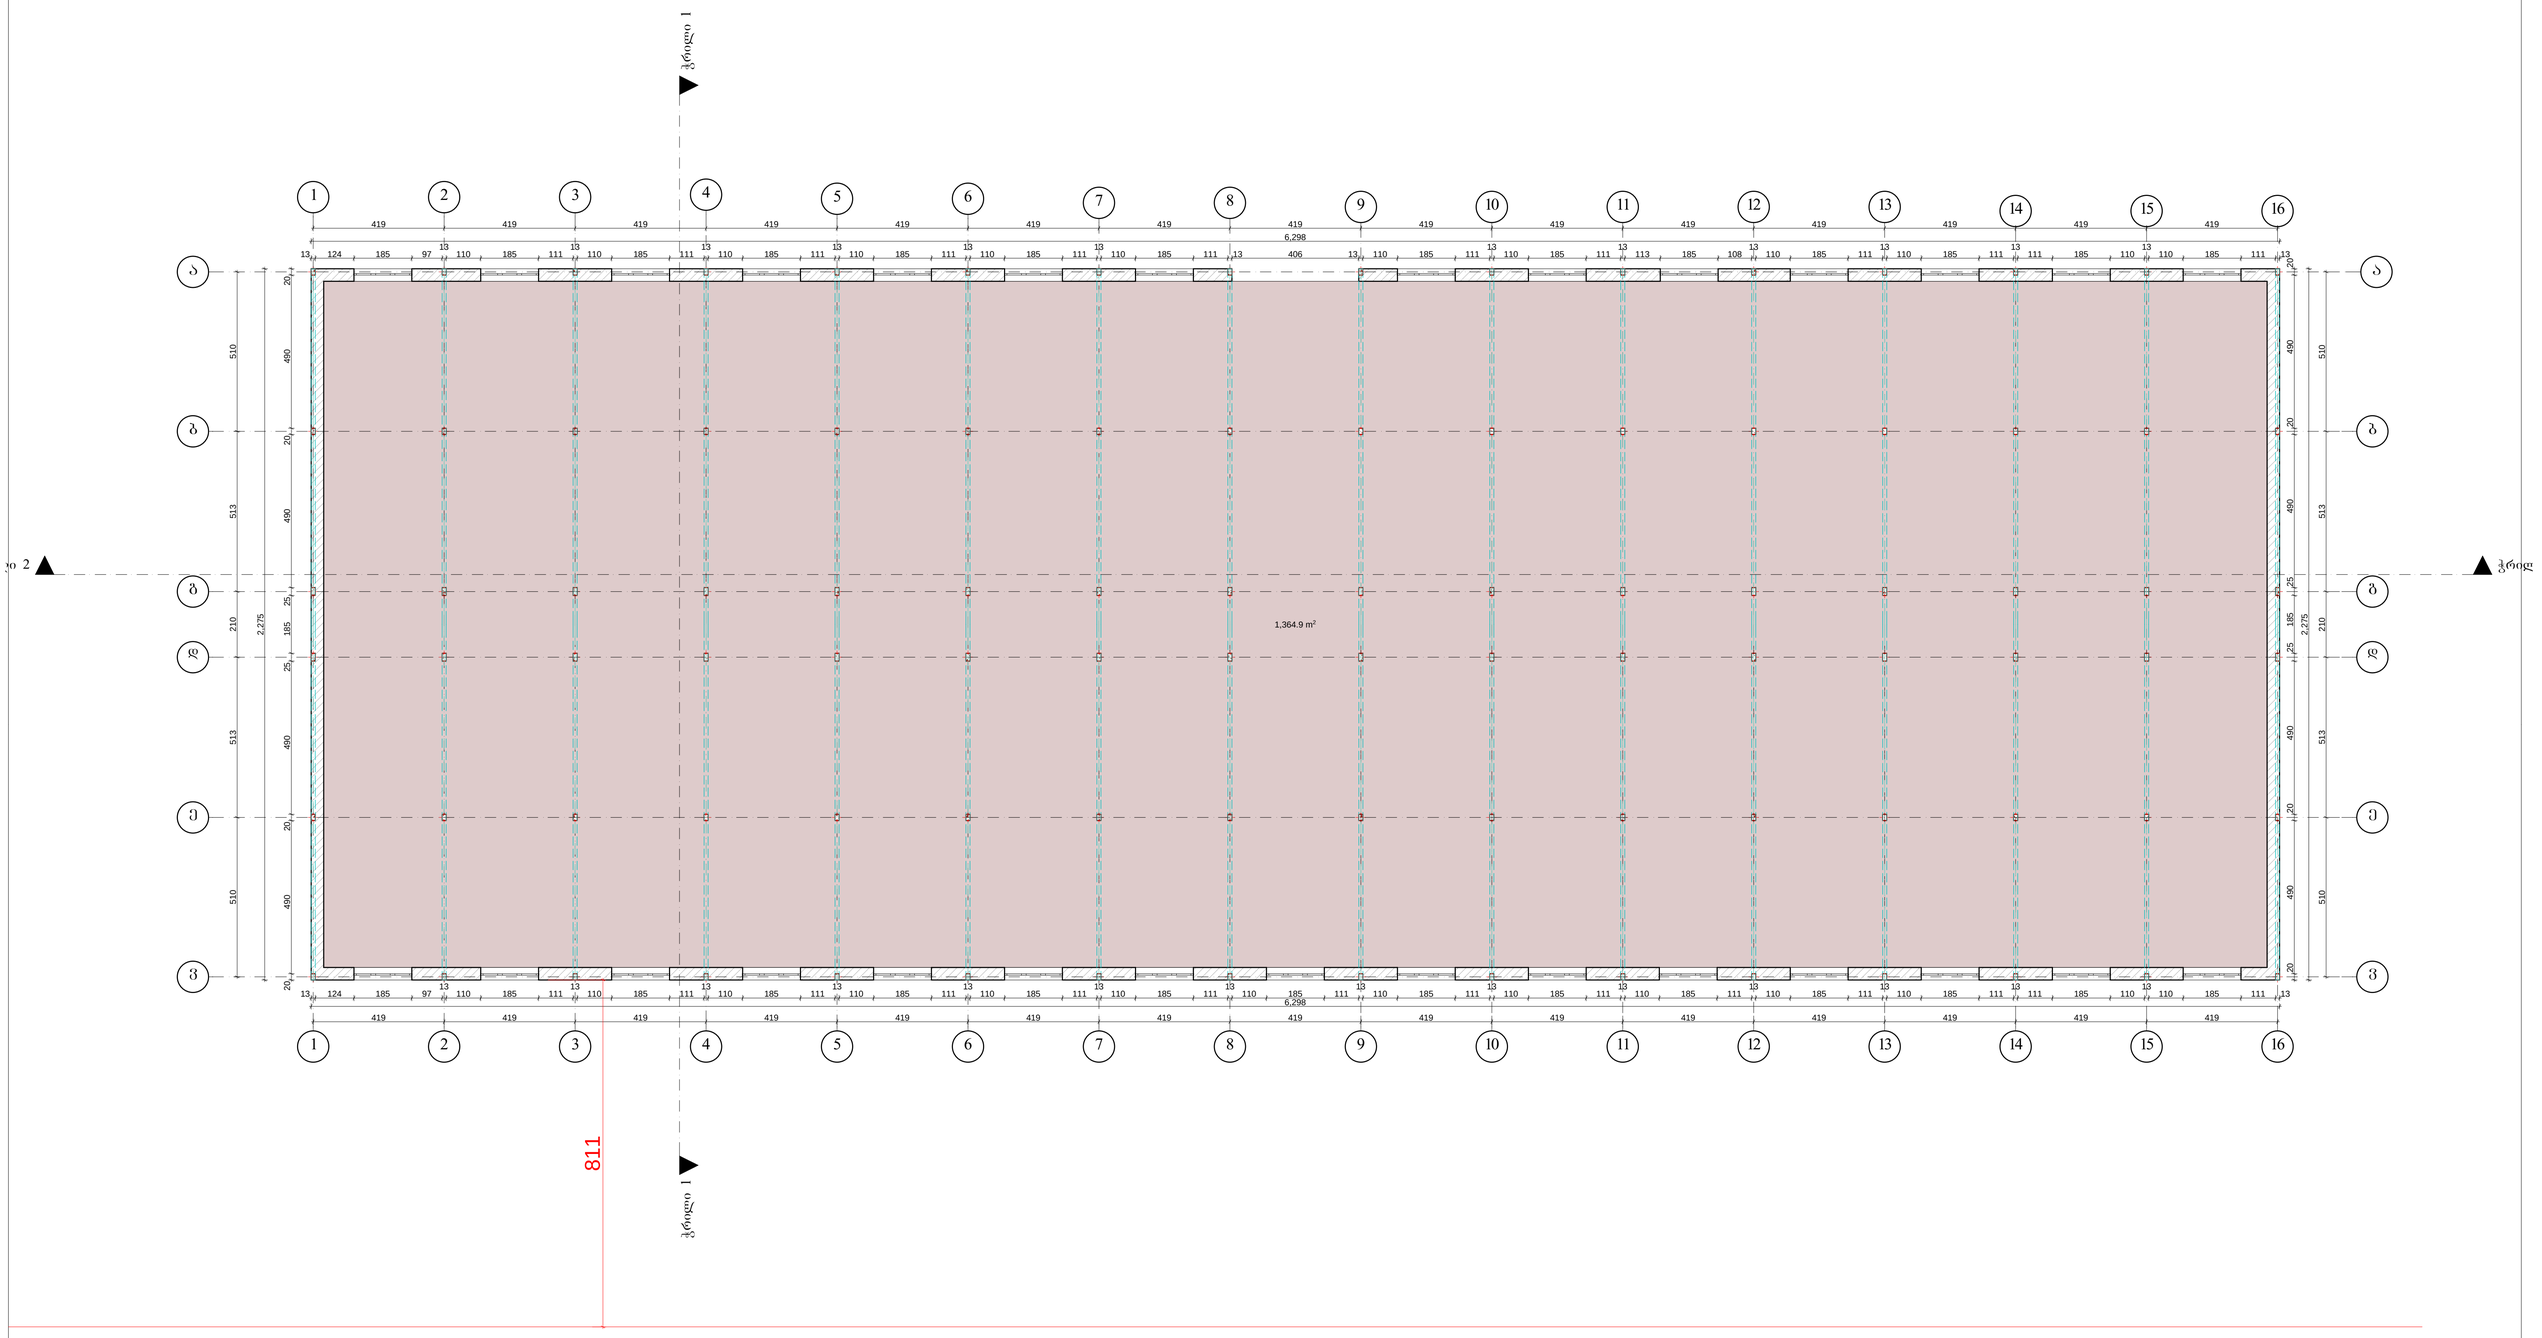

MT STUDIO საქართველო, ქ. თბილისი, ე. შარტავას ქ. №14ა. ს/კ 400046197 mt.studio@bk.ru			პროექტის სახელწოდება: მრავალფუნქციური ობიექტი
დირექტორი		თ.ხვედელიძე	მის: ქ.თბილისი ვაზისუბანი III მ/რ II კვარტალი №40 სკოლა
მთ. არქიტექტორი		თ. ფიფია	ნახაზის სახელწოდება:
პრ. აპტორი		თ. ფიფია	შენობა №3-ს გეგმა — მასშტაბი 1:100
დამკვეთი		მ. ჩოგოვაძე	

პროექტი	ფურცელი	ფურცლები	თარიღი
სტადია	ფ-	ფ-	2013 წ.

შენობა № 3

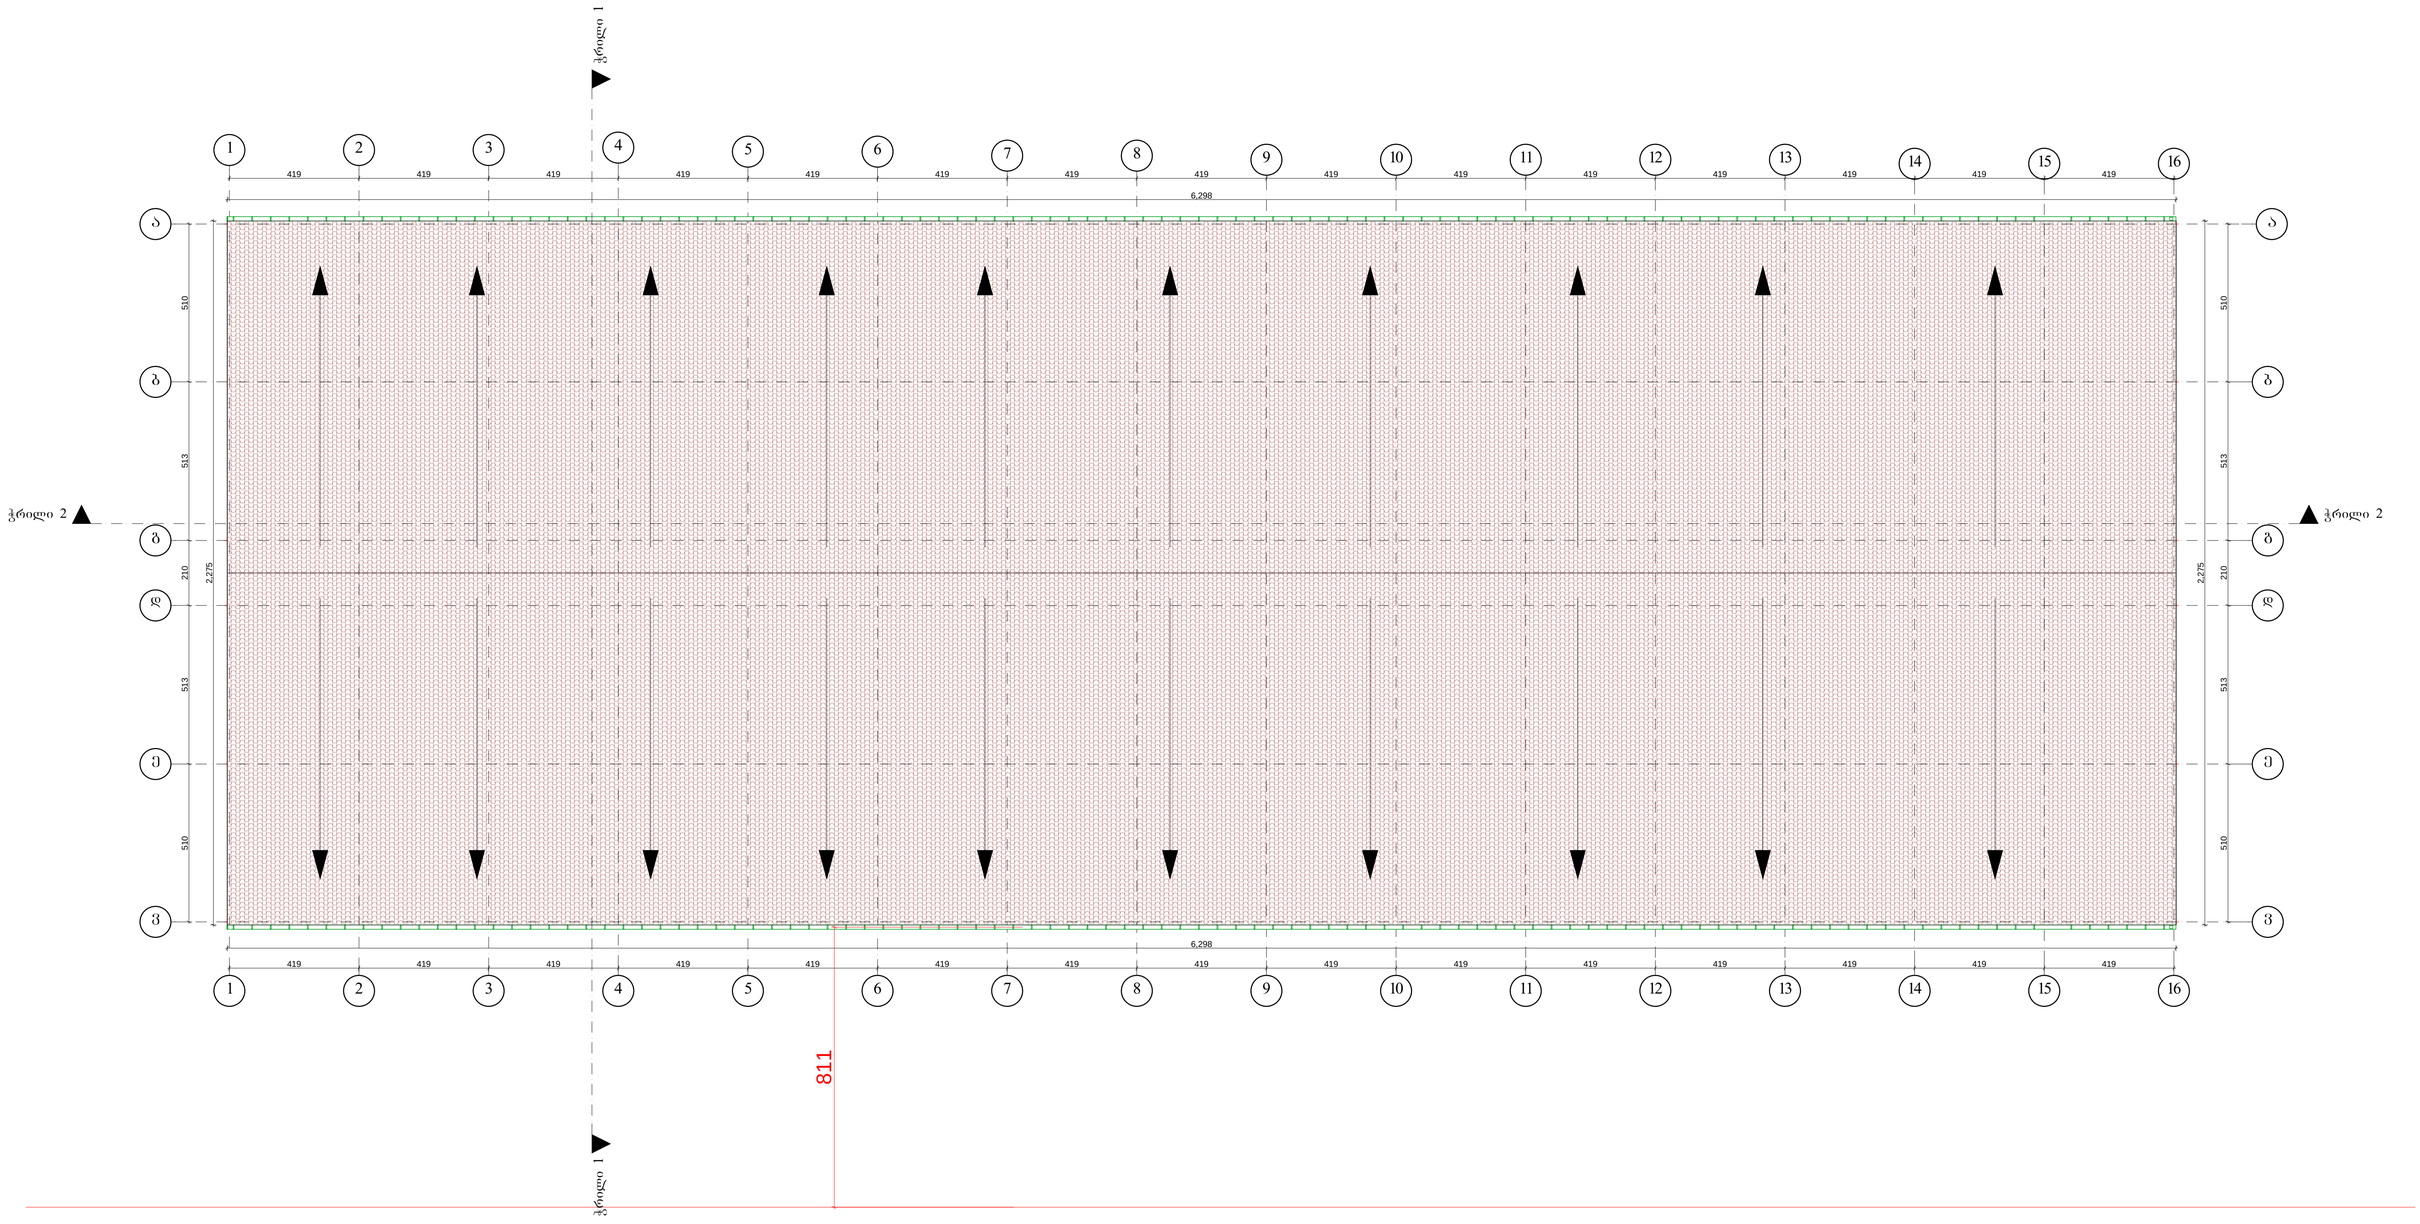

MT STUDIO საქართველო, ქ. თბილისი, ჯ. შარტავას ქ. №14ა. ს/კ 400046197 mt.studio@bk.ru		
დირექტორი		თ.ხვედელიძე
მთ. არქიტექტორი		თ. ფიფია
პრ. ავტორი		თ. ფიფია
დამკვეთი		მ. ჩოგოვაძე

პროექტის სახელწოდება:			
მრავალფუნქციური ობიექტი			
მის: ქ.თბილისი ვახუშტიანი III მ/რ II კვარტალი №40 სკოლა			
ნახაზის სახელწოდება:			მასშტაბი
შენობა №3-ს სახურავის გეგმა			1:100
პროექტი სტადია	ფურცელი ფ-	ფურცლები ფ-	თარიღი 2013 წ.

შენობა № 3

შენობა №3-ს კ1-სა და კ2-ის საანგარიშო კროკი

 

MT STUDIO საქართველო, ქ. თბილისი, ჟ. შარტავას ქ. №14ა. ს/კ 400046197 mt.studio@bk.ru		
დირექტორი		თ.ხვედელიძე
მთ. არქიტექტორი		თ. ფიფია
პრ. ავტორი		თ. ფიფია
დამკვეთი		მ. ჩოგოვაძე

პროექტის სახელწოდება:			
მრავალფუნქციური ობიექტი			
მის: ქ.თბილისი ვაზისუბანი III მ/რ II კვარტალი №40 სკოლა			
ნახაზის სახელწოდება:			
შენობა №3-ს კ1-სა და კ2-ის საანგარიშო კროკი			მასშტაბი 1:100
პროექტი სტადია	ფურცელი ფ-	ფურცლები ფ-	თარიღი 2013 წ.