საქართველოს

ქ. თბილისის მერია

სსიპ თბილისის არქიტექტურის სამსახური

ტოპო-გეგმა

მ. 1:1000

მისამართი: ქ. თბილისი, ვაზისუბნის დასახლება, III მ/რ II კვარტალი

პ ი რ ო ბ ი თ ი ნ ი შ ნ ე ბ ი

საცხ. სახლი	რკინიგზა	კედელი	საერთაშორისო სისტემის კოორდინ.
არასაცხ. სახლი	ელ. გადამცემი ხაზი	ბეტონის ბორდიური	
შარდული	ხეები	ხის ღობე	
მშენებ. შენობა	ბენზოგასამართი	წყალ-გაყვანილობა	გაზი
სამეთვალ. ჭები	დოგე	კანალიზაცია	კაშხირებაბმული ლიბა
სატრანსფორმ. ჯიხური	ძვის კედელი	სანიაღვრე	
რეზერვუარი		ფლატე	ელ. ძალები

შ.პ.ს. „MT studio"

ქ. ვაჟა-ფშაველას ქ. №14ა

დირექტორი		თ. ხვედელიძე
დამკვეთი		„შანდ ინვესთმენთ"
მ. 1:1000		ბეჭდვა: 27.11.2013 წ

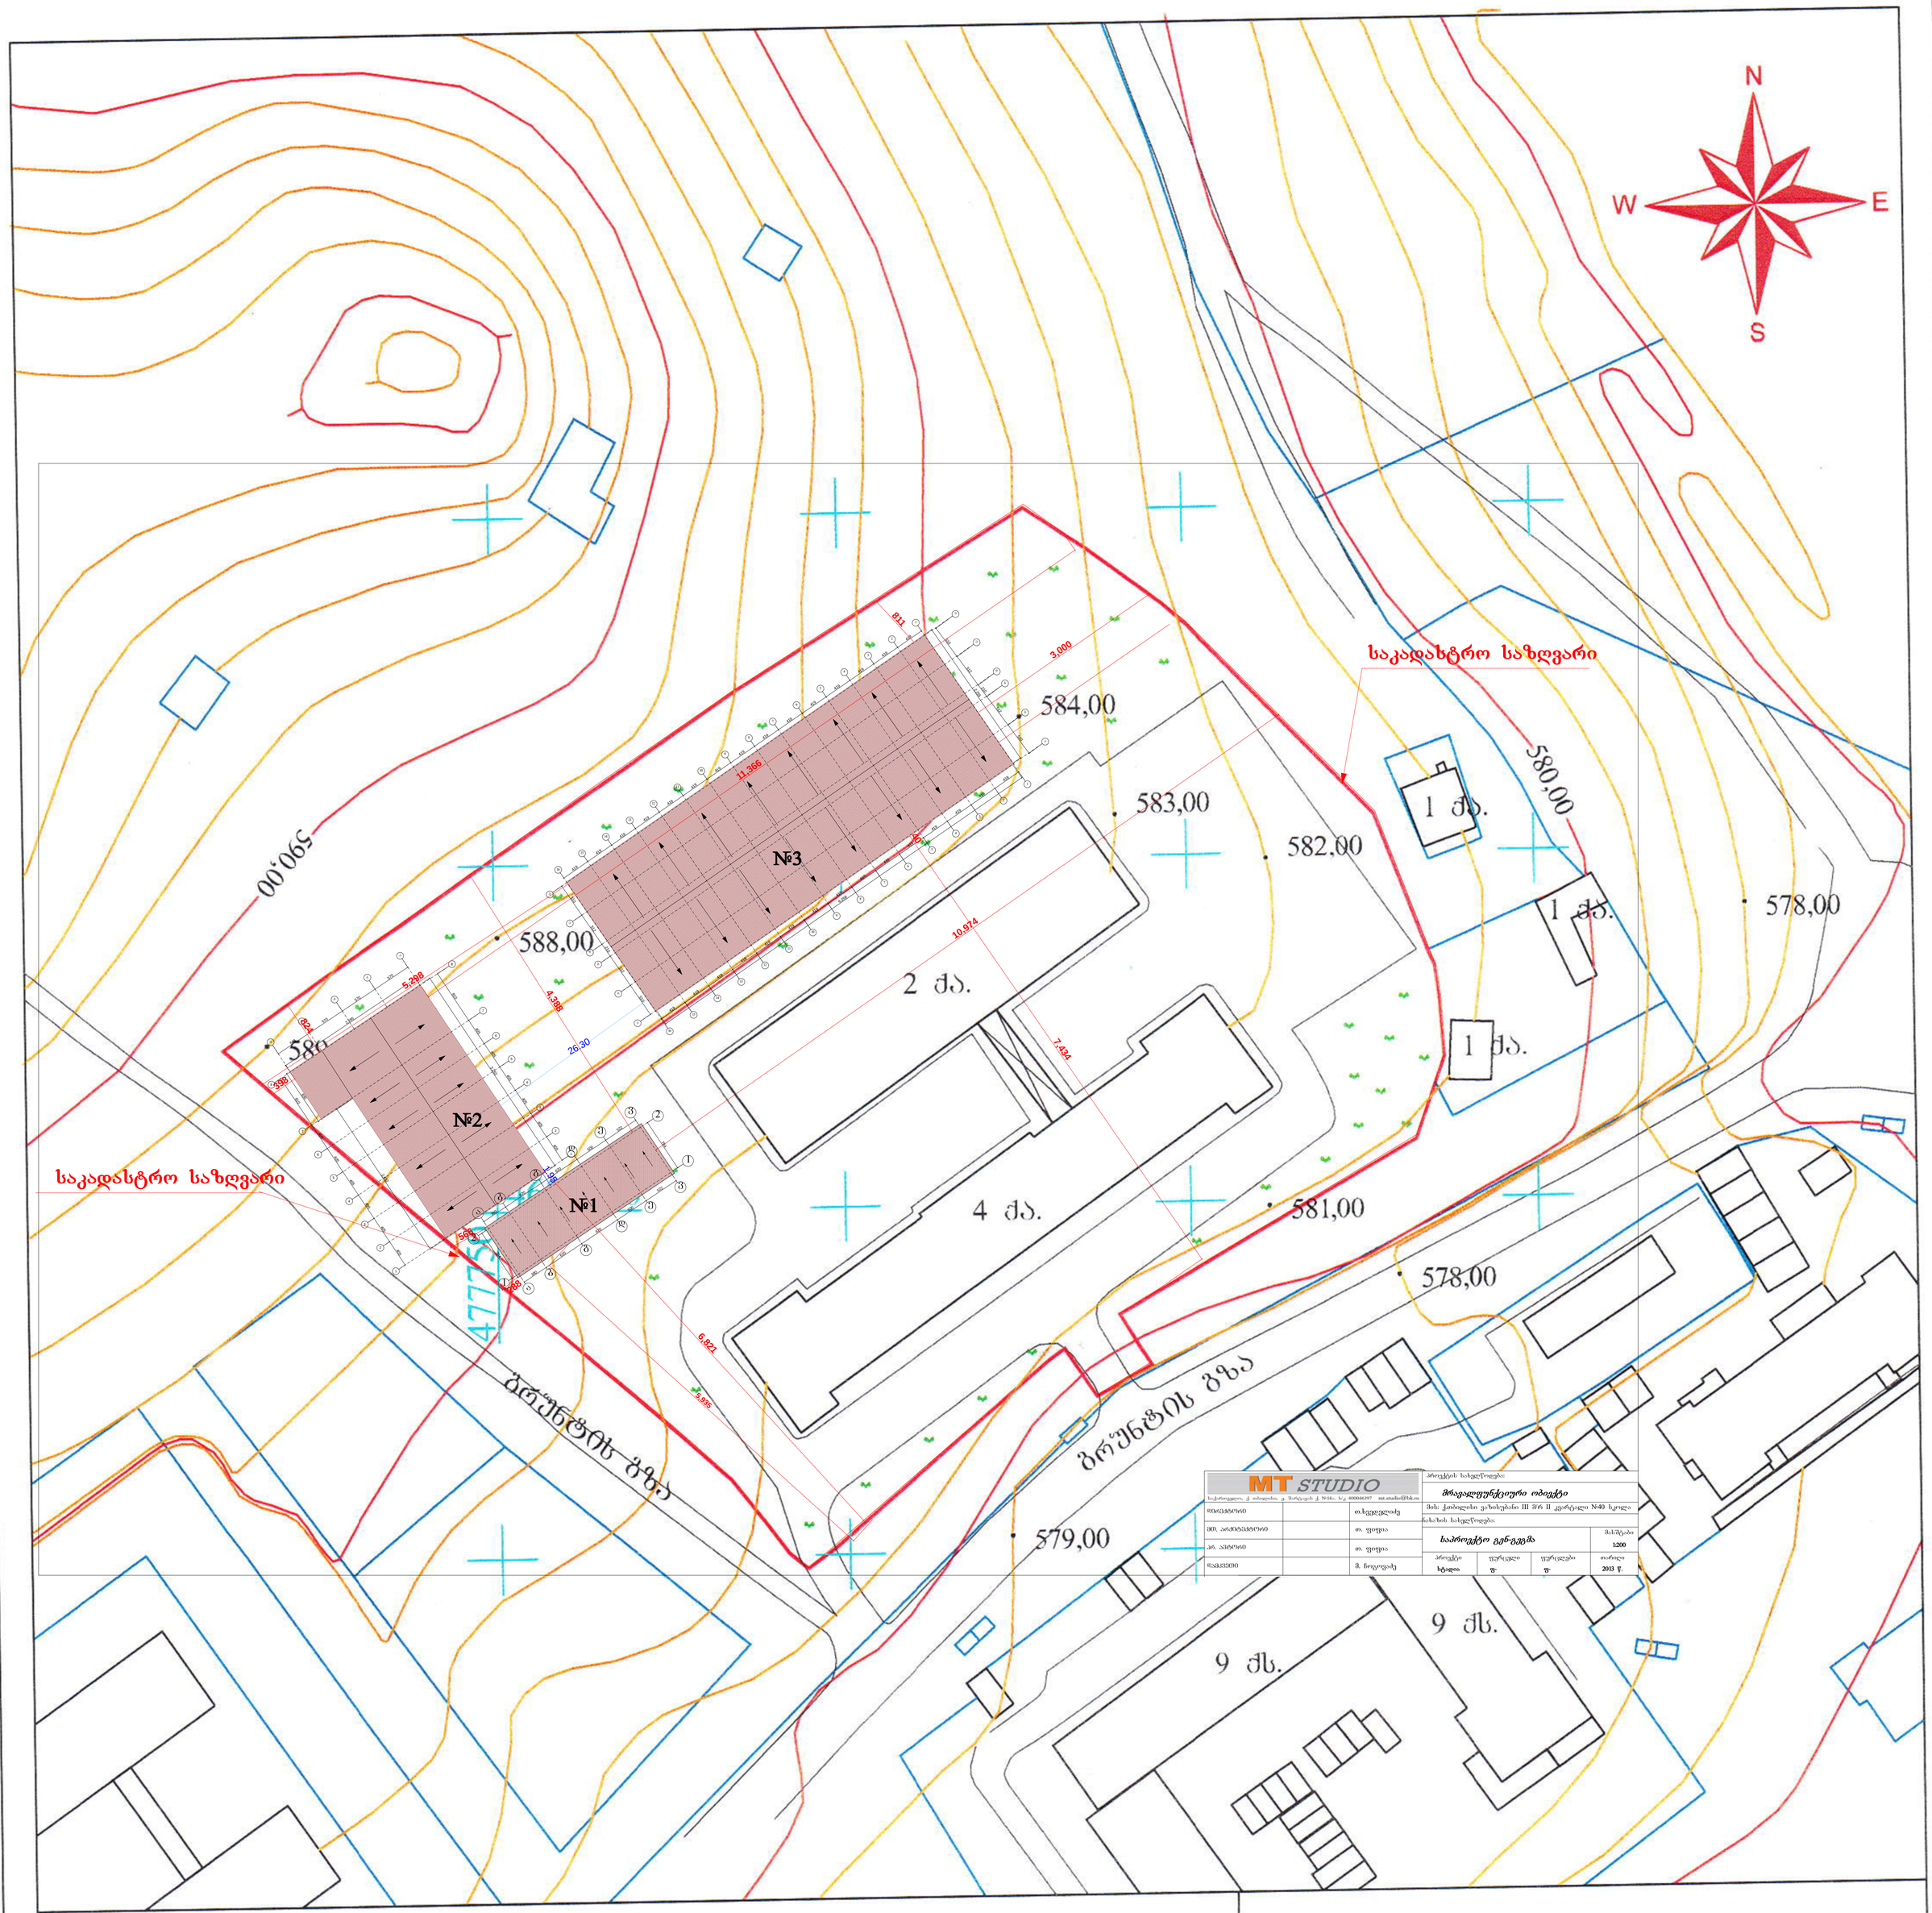

a

a

b

b

g

g

d

d

e

e

v

v

2

2

1

1 1

1

2

2

3

3

4

4

5

5

6

6

7

7

8

8

a

b

g

d

e

380 620 620 500 522

784

380 620 620 500 522

784

288

566

3,000

54

26.30

3 570 570 570

810 405 405 405 405 405 405

810 405 405 405 405 405 405

3,262

2,265

830

2,432

1.95

419 419 419 419 419 419 419 419 419 419 419 419 419 419 419
510 512 210 512 510

510 512 210 512 510

2,255

419 419 419 419 419 419 419 419 419 419 419 419 419 419 419

6,258

5,935

398

824

10,974

811

7,434

40

4,388

6,821

5,298

საკადასტრო საზღვარი

საკადასტრო საზღვარი
#1

#2

პროექტი ფურცელი
დამკვეთი

მასშტაბი
1:200

თ.ხვედელიძე

f-

პროექტის სახელწოდება:

T. fifia

პრ. ავტორი

2013 w.

მრავალფუნქციური ობიექტი

ნახაზის სახელწოდება:

დირექტორი

f-

თარიღი
სტადია

ფურცლები

მთ. არქიტექტორი

საპროექტო გენ-გეგმა
T. fifia

მის: ქ.თბილისი ვაზისუბანი III მ/რ II კვარტალი #40 სკოლა

მ. ჩოგოვაძე

a

a

b

b

g

g

d

d

e

e

v

v

1

1

2

2

3

3

4

4

5

5

6

6

7

7

8

8

9

9

10

10

11

11

12

12

13

13

14

14

16

16

15

15

11,366

#3

a

a
b

b
g

g
d

d
e

e
v

v

2

2

1

1

1

1

2

2

3

3

4

4

5

5

6

6

7

7

8

8

a
b
g
d
e

380

620

620

500

522

784

380

620

620

500

522

784

288
566

3,000

54

26.30 3

570

570

570

810

405

405

405

405

405

405

810

405

405

405

405

405

405

3

,262

2,265

830

2

,432

1

.95

419

419

419

419

419

419

419

419

419

419

419

419

419

419

419

510

512

210

512

510

510

512

210

512

510

2

,255

419
419
419
419
419
419
419
419
419
419
419
419
419
419
419

6,258

5,935

398

824

10,974

811

7

,434

40

4,388

6,821

5,298

საკადასტრო საზღვარი

საკადასტრო საზღვარი

#1

#2

პროექტი ფურცელი

დამკვეთი

მასშტაბი

1:200

თ.ხვედელიძე

f-

პროექტის სახელწოდება: თ. fifia პრ. ავტორი 2013 წ. მრავალფუნქციური ობიექტი ნახაზის სახელწოდება: დირექტორი ფ- თარიღი სტადია ფურცლები მთ. არქიტექტორი საპროექტო გენ-გეგმა თ. fifia მის: ქ.თბილისი ვაზისუბანი III მ/რ II კვარტალი #40 სკოლა მ. ჩოგოვაძე

a

a

b

b

g

g

d

d

e

e

v

v

1

1

2

2

3

3

4

4

5

5

6

6

7

7

8

8

9

9

10

10

11

11

12

12

13

13

14

14

16

16

15

15

11,366

#3