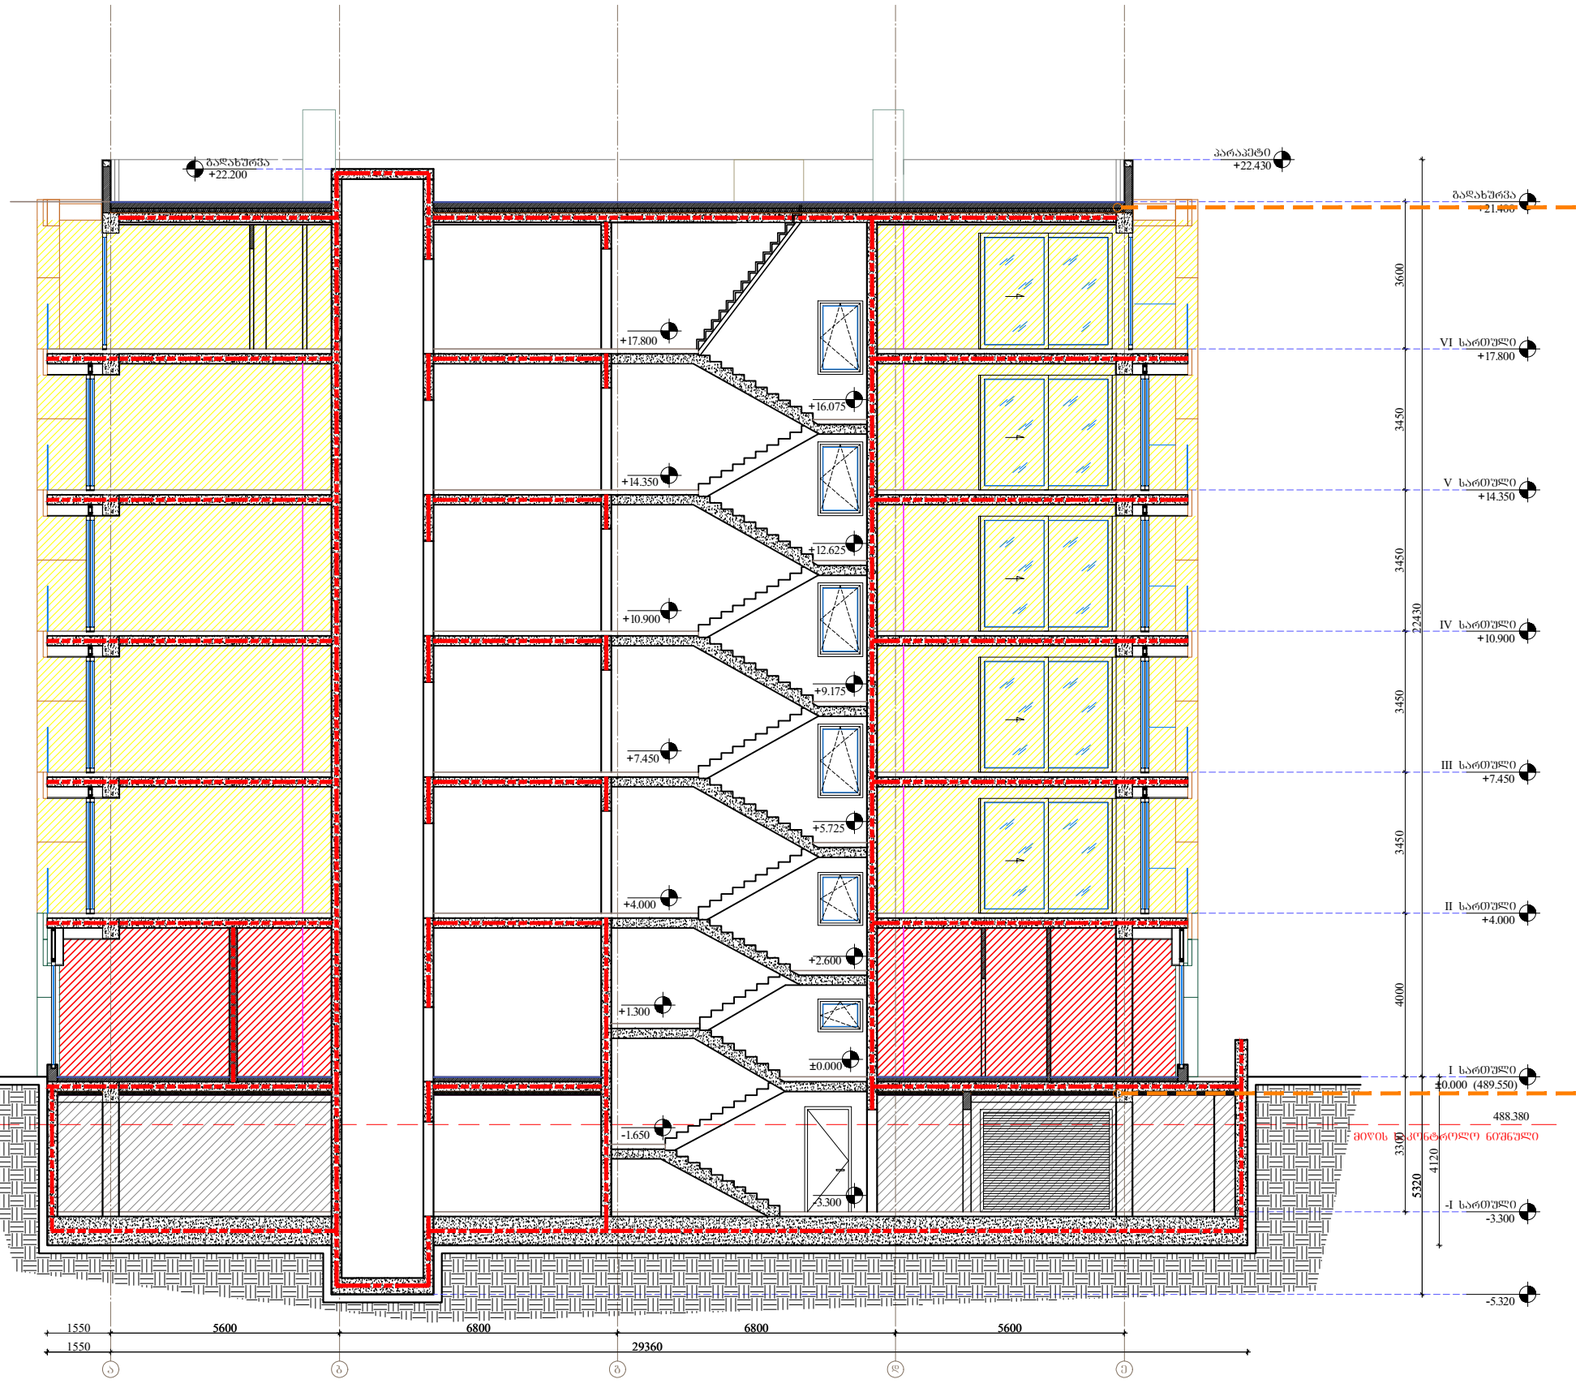

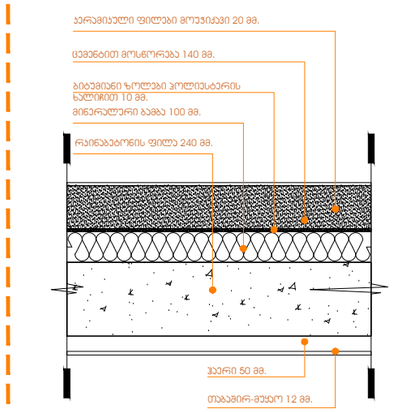

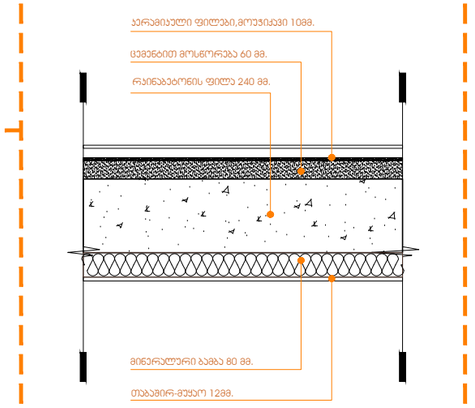

ARCHITECTURE
NEO-A
CONSULTING

გაფრთხილება!
წინამდებარე დოკუმენტი წარმოადგენს
"ნეო- ა" - ს საკუთრებას. მისი ნებისმიერი ფორმით (მთლიანად ან ნაწილობრივ) გამრავლება, კოპირება ან გავრცელება "ნეო-ა" - ს წერილობითი ნებართვის გარეშე იკრძალება.

ნახაზები გამიზნულია მხოლოდ კონტრაქტორებისათვის არქიტექტურული ინფორმაციის მისაღებად, მისი გამოყენება არ შეიძლება არცერთ სხვა პროექტში. ზომები უნდა გადამოწმდეს სამშენებლო მოედანზე კონტრაქტორის მიერ. ნახაზი დაბრუნებული უნდა იქნას მოთხოვნისამებრ.

საპროექტო ბიუჯი		პროექტი		ნახაზი	
პროექტის არქიტექტორი: ნიკოლოზ ჩხაიძე		მრავალბინიანი საცხოვრებელი სახლი თერბის ქუჩაზე		ჭრილი 1-1	
პროექტის არქიტექტორი: ელენე პაპიაშვილი		რევიზია			
პროექტის არქიტექტორი: ელისაბედ ხუნდაძე		თარიღი	ნომერი	აღწერა	მასშტაბი 1:150 / ფორმატი A3 / თარიღი 10.10.2023
პროექტის არქიტექტორი: ცია ოქროპირიძე					ფაილის სახე: DWG
პროექტის არქიტექტორი: ელენე ბერიძე					პროექტის ნომერი: 001 / შეკვეთილი: ა-300
					ეტაპი: სქემატური პროექტი

4120 2300 6150 3000 მიწის საკონტროლო ნიშნული 488.380

შენობის სიმაღლე მიწის დონიდან 25960

სახანძრო მანქანის ყველაზე დაბალი მისადგომიდან ბოლო დაკავებული იატაკის სიმაღლე 15500

4000 3450 3450 3450 3450 3600 3300

22430 1 2 3 4 I სართული II სართული +4.000 III სართული +7.450 IV სართული +10.900 V სართული +14.350 VI სართული +17.800 +21.400 გადახურვა -I სართული -3.300 ±0.000 (489.550) +22.430 პარაპეტი პერგოლა +24.790

22570

270 360 3090 360 3090 120 3090 360 3090 2940 3640 3090

240 +21.400 ნიშნულზე შეიცვალა პერგოლის გაბარიტები. თაბაშირის ფითხი/ბათქაში 20 მმ. ბეტონის მსუბუქი ღრუტანიანი ბლოკები 200 მმ. მინერალური ბამბა 70 მმ. ცემენტის ფითხი/ბათქაში 30 მმ. ბიტუმიანი ზოლები პოლიესტერის ხალიჩით 10 მმ. ცემენტით მოსწორება 140 მმ. რკინაბეტონის ფილა 240 მმ. მინერალური ბამბა 100 მმ. კერამიკული ფილები მოუჭიქავი 20 მმ. ჰაერი 50 მმ. თაბაშირ-მუყაო 12 მმ. ცემენტით მოსწორება 60 მმ. რკინაბეტონის ფილა 240 მმ. კერამიკული ფილები,მოუჭიქავი 10მმ. მინერალური ბამბა 80 მმ. თაბაშირ-მუყაო 12მმ. ა-301 პროექტის ნომერი ფურცელი მასშტაბი ფორმატი თარიღი A3 NAnaxazi პროექტი 001 ფაილის სპეც. DWG Petapi სქემატური პროექტი თარიღი ნომერი რევიზია აღწერა პროექტის არქიტექტორი ელენე ბერიძე საპროექტო გუნდი პროექტის არქიტექტორი პროექტის არქიტექტორი პროექტის არქიტექტორი ნიკოლიოზ ჩხაიძე ელენე პაპიაშვილი ელისაბედ ხუნდაძე მრავალბინიანი საცხოვრებელი სახლი თერგის ქუჩაზე პროექტის არქიტექტორი ცია ოქროპირიძე გაფრთხილება! წინამდებარე დოკუმენტი წარმოადგენს "ნეო-Aa" - ს საკუთრებას. მისი ნებისმიერი ფორმით (მთლიანად ან ნაწილობრივ) გამრავლება, კოპირება ან გავრცელება "ნეო-ა" - ს წერილობითი ნებართვის გარეშე იკრძალება. ნახაზები გამიზნულია მხოლოდ კონტრაქტორებისათვის არქიტექტურული ინფორმაციის მისაღებად, მისი გამოყენება არ შეიძლება არცერთ სხვა პროექტში. ზომები უნდა გადამოწმდეს სამშენებლო მოედანზე კონტრაქტორის მიერ. ნახაზი დაბრუნებული უნდა იქნას მოთხოვნისამებრ. 1:150 10.10.2023 ჭრილი 2-2

4000 3450 3450 3450 3450 3600 1550 5600 6800 6800 5600

5320

22430 მიწის საკონტროლო ნიშნული 488.380 ა ბ გ დ ე 1550

3300

29360 0I სართული II სართული +4.000 III სართული +7.450 IV სართული +10.900 V სართული +14.350 VI სართული +17.800 +21.400 გადახურვა -I სართული -3.300 ±0.000 (489.550) პარაპეტი +22.430 -5.320 პერგოლა +24.790

360 3090 360 360 3090 120 3090 360 3090 2940 360 3640 3090

240

270 +21.400 ნიშნულზე შეიცვალა პერგოლის გაბარიტები. ბიტუმიანი ზოლები პოლიესტერის ხალიჩით 10 მმ. ცემენტით მოსწორება 140 მმ. რკინაბეტონის ფილა 240 მმ. მინერალური ბამბა 100 მმ. კერამიკული ფილები მოუჭიქავი 20 მმ. ჰაერი 50 მმ. თაბაშირ-მუყაო 12 მმ. ცემენტით მოსწორება 60 მმ. რკინაბეტონის ფილა 240 მმ. კერამიკული ფილები,მოუჭიქავი 10მმ. მინერალური ბამბა 80 მმ. თაბაშირ-მუყაო 12მმ. ა-302 პროექტის ნომერი ფურცელი მასშტაბი ფორმატი თარიღი A3 NAnaxazi პროექტი 001 ფაილის სპეც. DWG Petapi სქემატური პროექტი თარიღი ნომერი რევიზია აღწერა პროექტის არქიტექტორი ელენე ბერიძე საპროექტო გუნდი პროექტის არქიტექტორი პროექტის არქიტექტორი პროექტის არქიტექტორი ნიკოლიოზ ჩხაიძე ელენე პაპიაშვილი ელისაბედ ხუნდაძე მრავალბინიანი საცხოვრებელი სახლი თერგის ქუჩაზე პროექტის არქიტექტორი ცია ოქროპირიძე გაფრთხილება! წინამდებარე დოკუმენტი წარმოადგენს "ნეო-Aa" - ს საკუთრებას. მისი ნებისმიერი ფორმით (მთლიანად ან ნაწილობრივ) გამრავლება, კოპირება ან გავრცელება "ნეო-ა" - ს წერილობითი ნებართვის გარეშე იკრძალება. ნახაზები გამიზნულია მხოლოდ კონტრაქტორებისათვის არქიტექტურული ინფორმაციის მისაღებად, მისი გამოყენება არ შეიძლება არცერთ სხვა პროექტში. ზომები უნდა გადამოწმდეს სამშენებლო მოედანზე კონტრაქტორის მიერ. ნახაზი დაბრუნებული უნდა იქნას მოთხოვნისამებრ. 1:150 10.10.2023 ჭრილი 3-3