

შენობა № 1

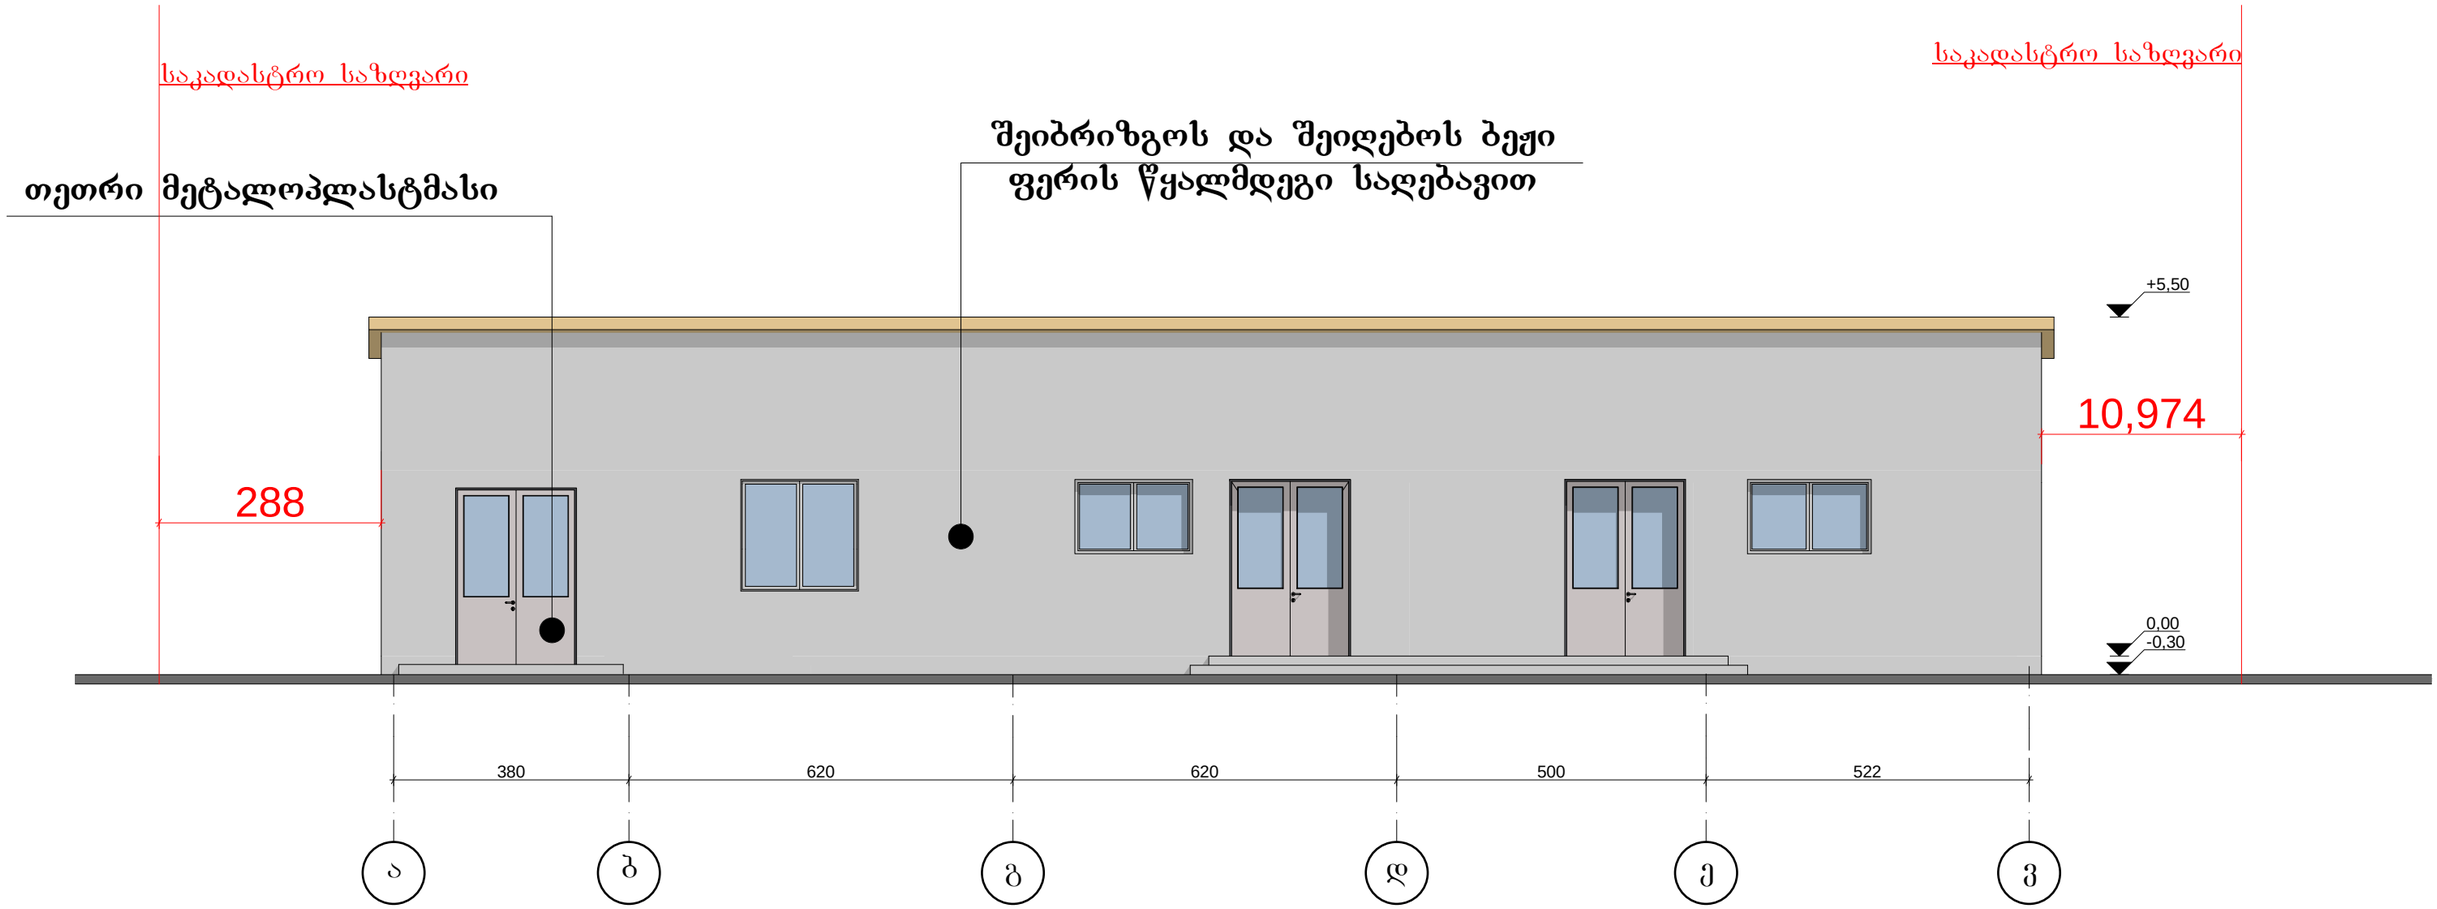

MT STUDIO საქართველო, ქ. თბილისი, გ. შარტავის ქ. №14ა. ს/კ 400046197 mt.studio@bk.ru		
დირექტორი		თ.ხვედელიძე
მთ. არქიტექტორი		თ. ფიფია
პრ. ავტორი		თ. ფიფია
დამკვეთი		მ. ჩოგოვაძე

პროექტის სახელწოდება: მრავალფუნქციური ობიექტი			
მის: ქ.თბილისი ვაზისუბანი III მ/რ II კვარტალი №40 სკოლა			
ნახაზის სახელწოდება: შენობა № 1-ს ფასადი ა-ვ			მასშტაბი 1:100
პროექტი სტადია	ფურცელი ფ-	ფურცლები ფ-	თარიღი 2013 წ.


შენობა № 1

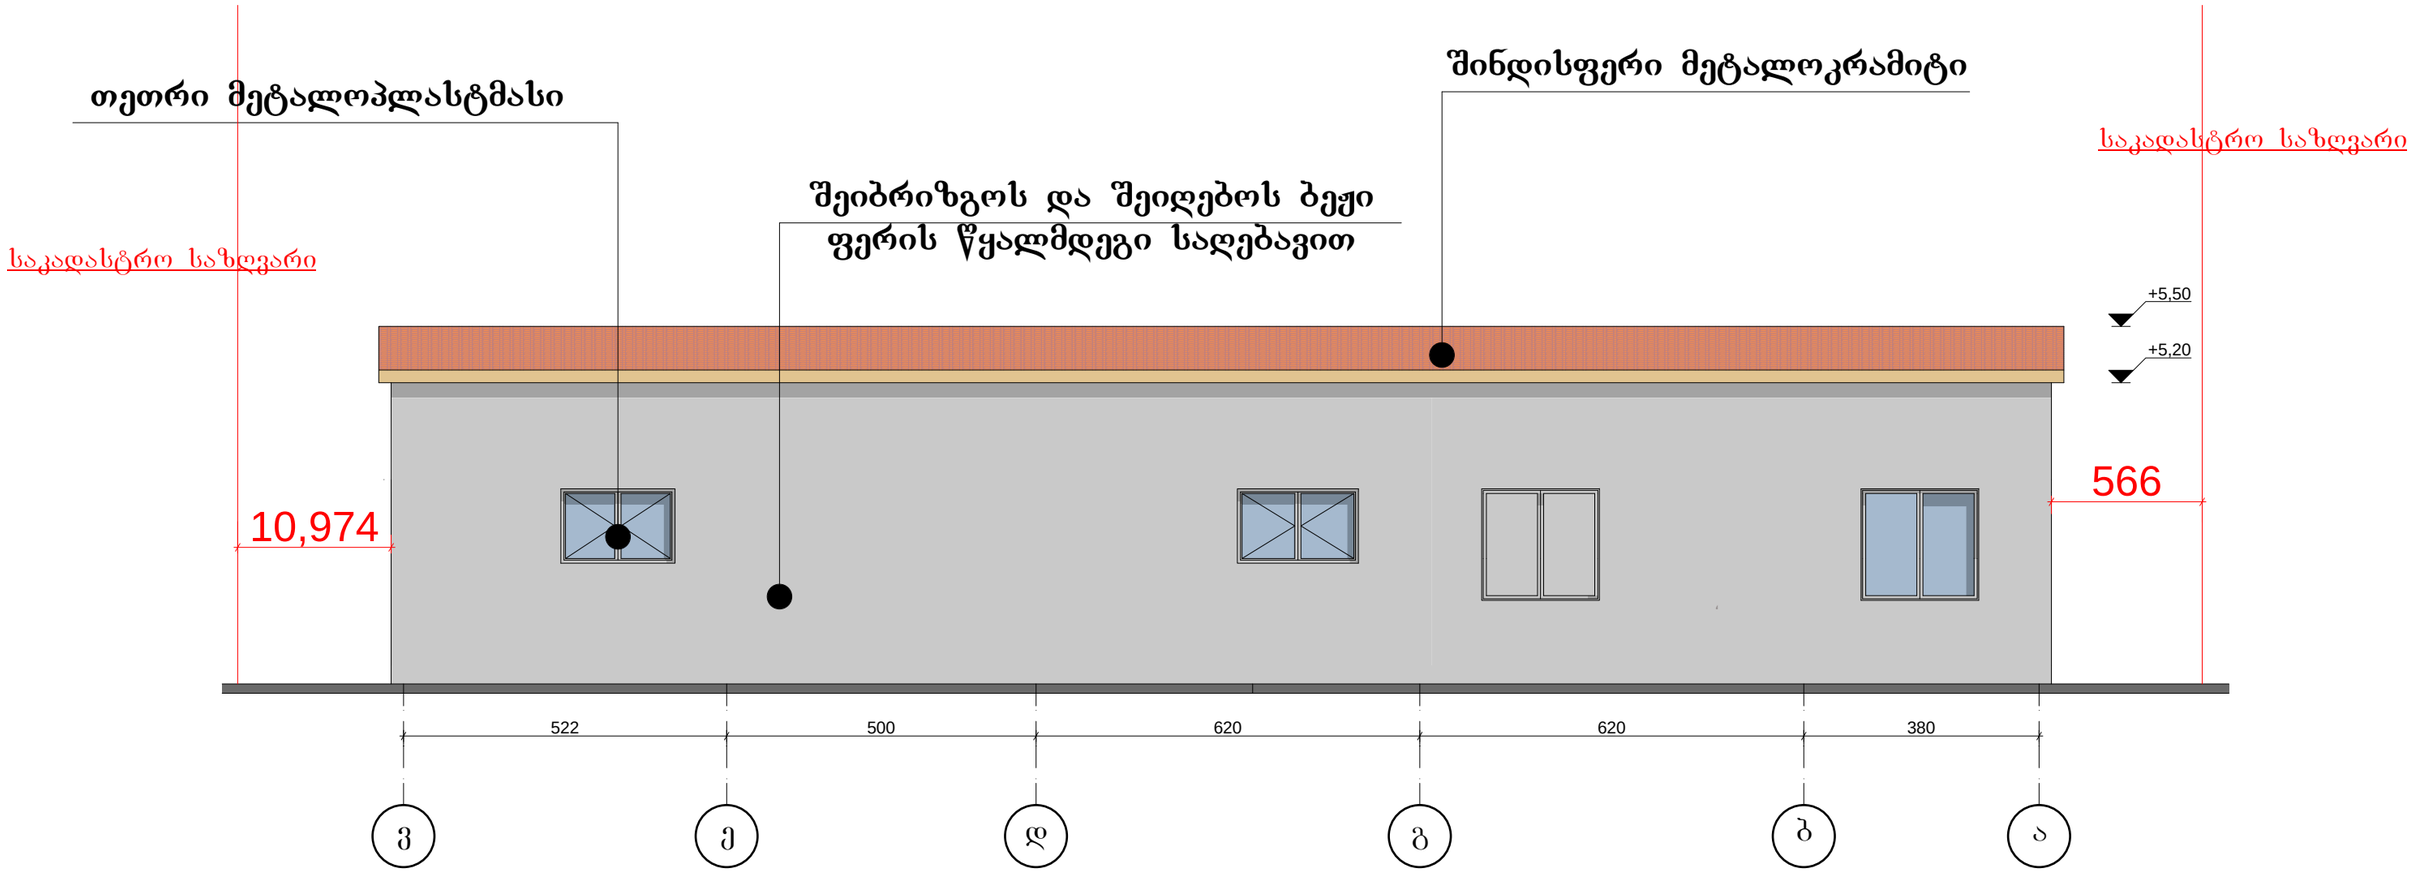


MT STUDIO საქართველო, ქ. თბილისი, ვ. შარტავას ქ. №14ა. ს/კ 400046197 mt.studio@bk.ru		
დირექტორი		თ.ხვედელიძე
მთ. არქიტექტორი		თ. ფიფია
პრ. ავტორი		თ. ფიფია
დამკვეთი		მ. ჩოგოვაძე

პროექტის სახელწოდება: მრავალფუნქციური ობიექტი			
მის: ქობულეთი ვაზისუბანი III მ/რ II კვარტალი №40 სკოლა			
ნახაზის სახელწოდება: შენობა № 1-ს ფასადი ვ-ა			მასშტაბი 1:100
პროექტი სტადია	ფურცელი ფ-	ფურცლები ფ-	თარიღი 2013 წ.

შენობა № 1

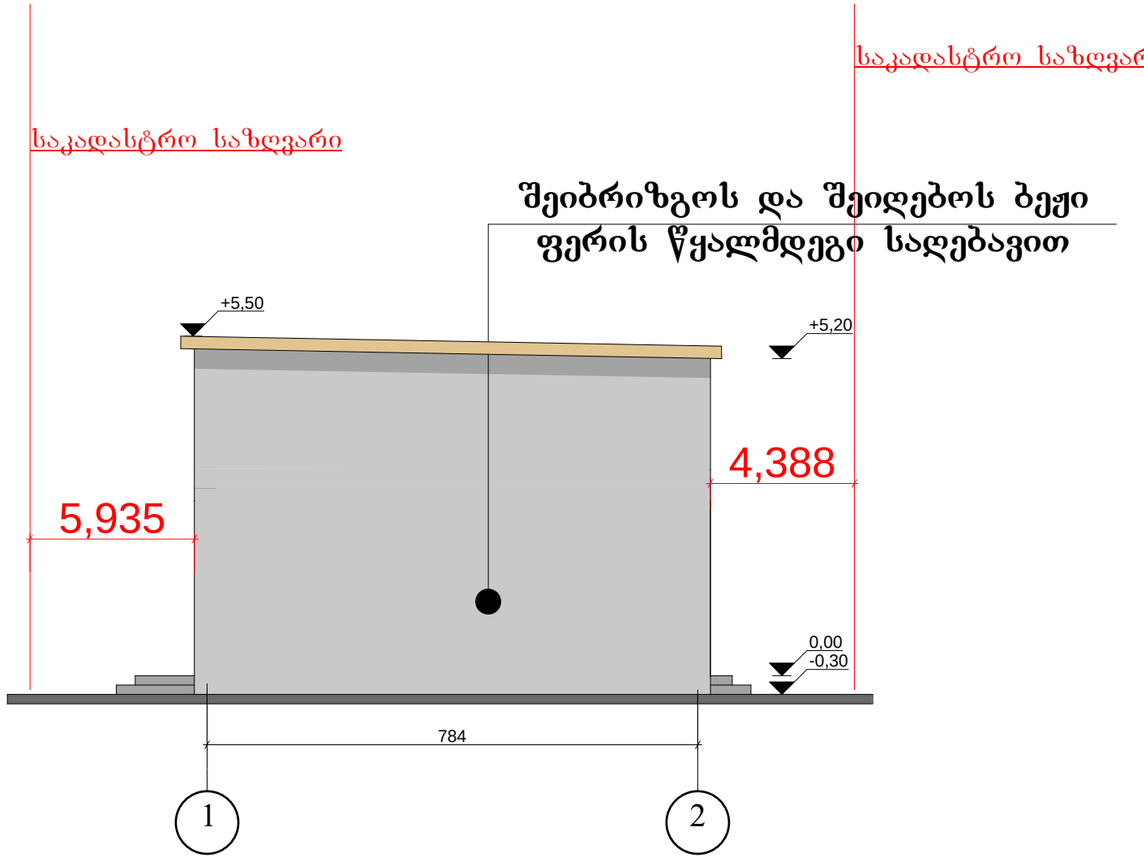

შენობა № 1-ს ფასადი 1-2

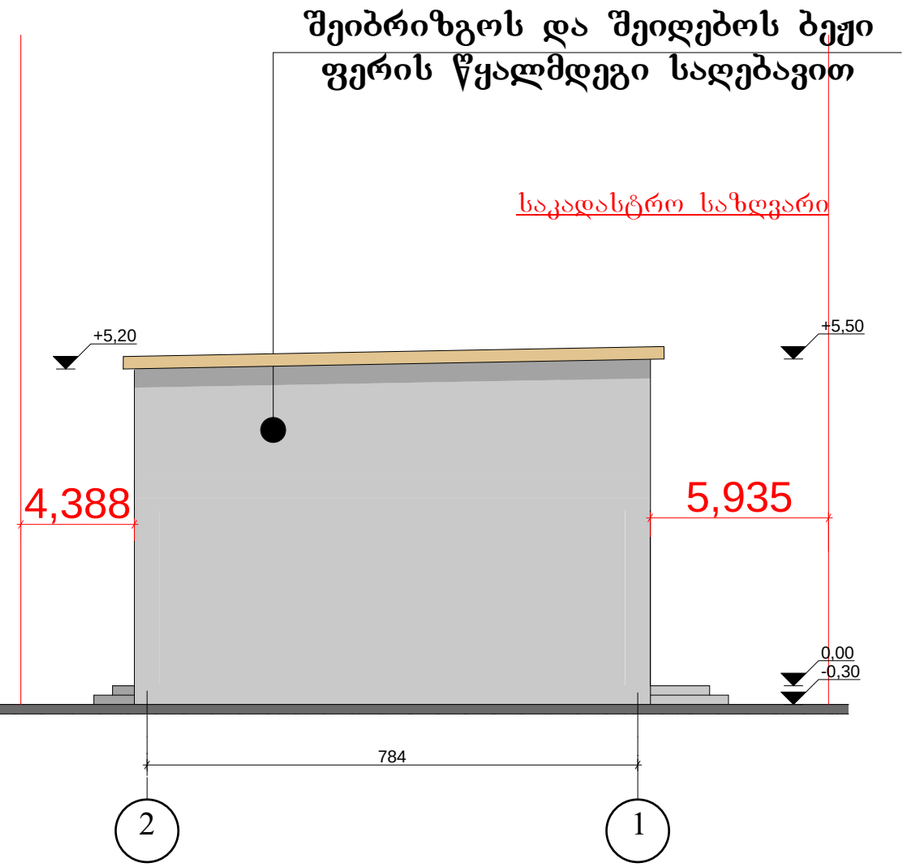

შენობა № 1-ს ფასადი 2-2

MT STUDIO საქართველო, ქ. თბილისი, ვ. ბარნოვის ქ. №14ა, ს/კ 400046197 mt.studio@bk.ru		პროექტის სახელწოდება: მრავალფუნქციური ობიექტი
დირექტორი		თ.ხვედელიძე
მთ. არქიტექტორი		თ. ფიფია
პრ. ავტორი		თ. ფიფია
დამკვეთი		მ. ჩოგოვაძე

მის: ქ.თბილისი ვაზისუბანი III მ/რ II კვარტალი №40 სკოლა


ნახაზის სახელწოდება:

შენობა № 1-ს ფასადი 1-2;
ფასადი 2-1

მასშტაბი 1:100

პროექტი	ფურცელი	ფურცლები	თარიღი
სტადია	ფ-	ფ-	2013 წ.


შენობა № 2

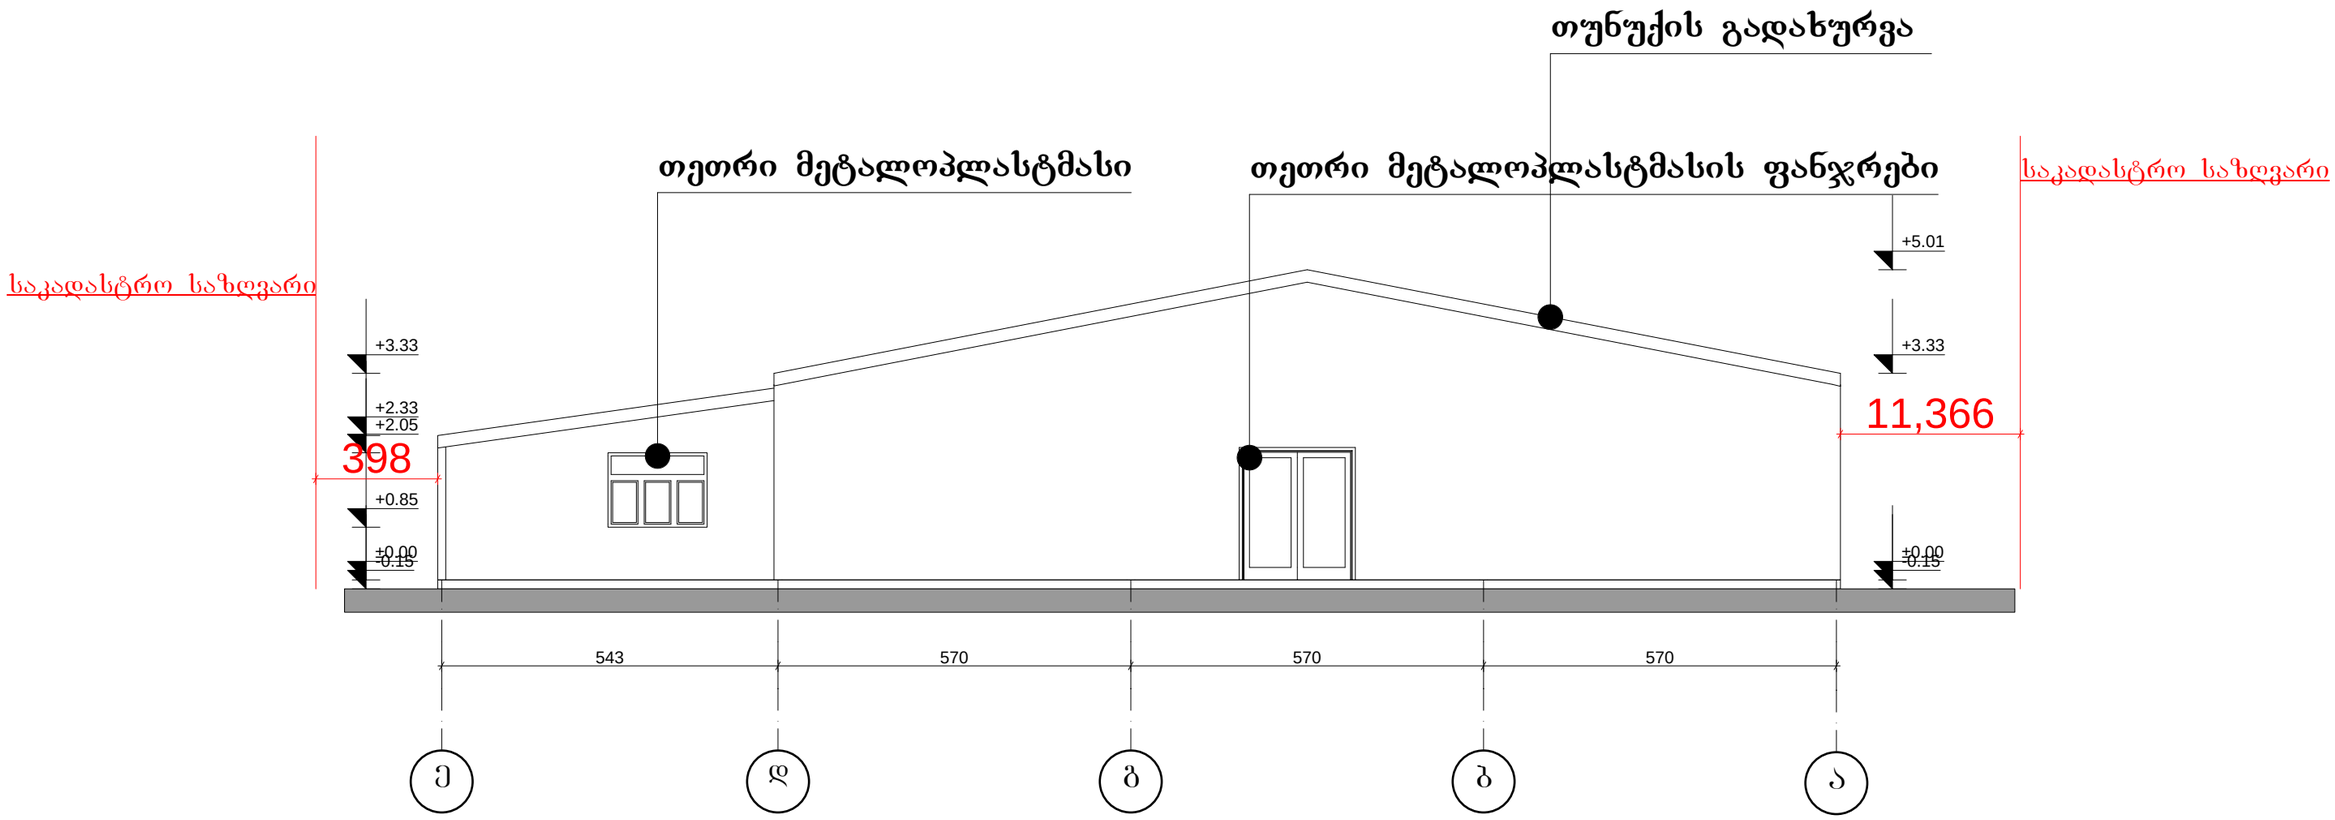

MT STUDIO საქართველო, ქ. თბილისი, ქ. ზარტაფის ქ. №14ა, ს/კ 400046197 mt.studio@bk.ru		
დირექტორი		თ.ხვედელიძე
მთ. არქიტექტორი		თ. ფიფია
არ. ავტორი		თ. ფიფია
დამკვეთი		მ. ჩოგოვაძე

პროექტის სახელწოდება:			
მრავალფუნქციური ობიექტი			
მის: ქობილისი ვაზისუბანი III მ/რ II კვარტალი №40 სკოლა			
ნახაზის სახელწოდება:			
შენობა № 2-ს ფასადი ე-ა			მასშტაბი 1:100
პროექტი სტადია	ფურცელი ფ-	ფურცლები ფ-	თარიღი 2013 წ.


შენობა № 2

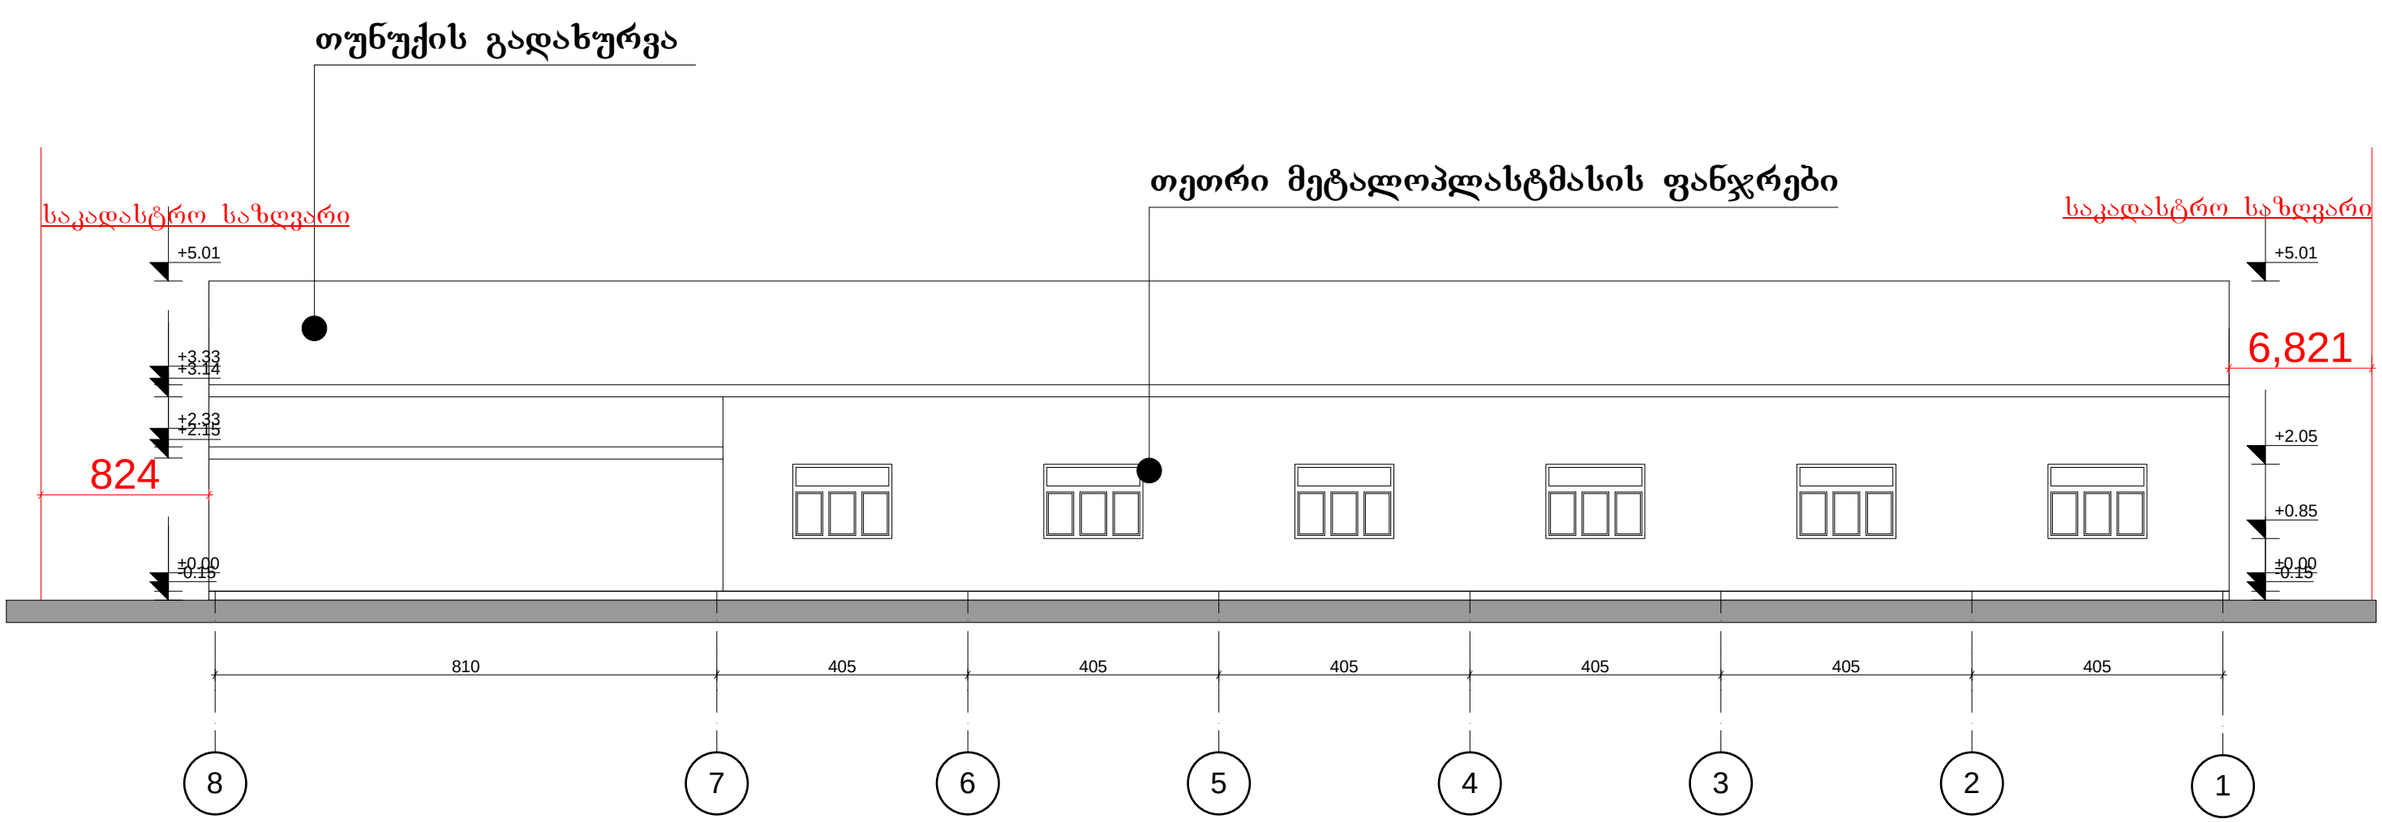

MT STUDIO საქართველო, ქ. თბილისი, ვ. ბარნოვის ქ. №14ა. ს/კ 400046197 mt.studio@bk.ru		
დირექტორი		თ.ხვედელიძე
მთ. არქიტექტორი		თ. ფიფია
პრ. ავტორი		თ. ფიფია
დამკვეთი		მ. ჩოგოვაძე


პროექტის სახელწოდება:			
მრავალფუნქციური ობიექტი			
მის: ქობულეთი ვაზისუბანი III მ/რ II კვარტალი №40 სკოლა			
ნახაზის სახელწოდება:			
შენობა № 2-ს ფასადი 8-1			მასშტაბი 1:100
პროექტი სტადია	ფურცელი ფ-	ფურცლები ფ-	თარიღი 2013 წ.

შენობა № 2

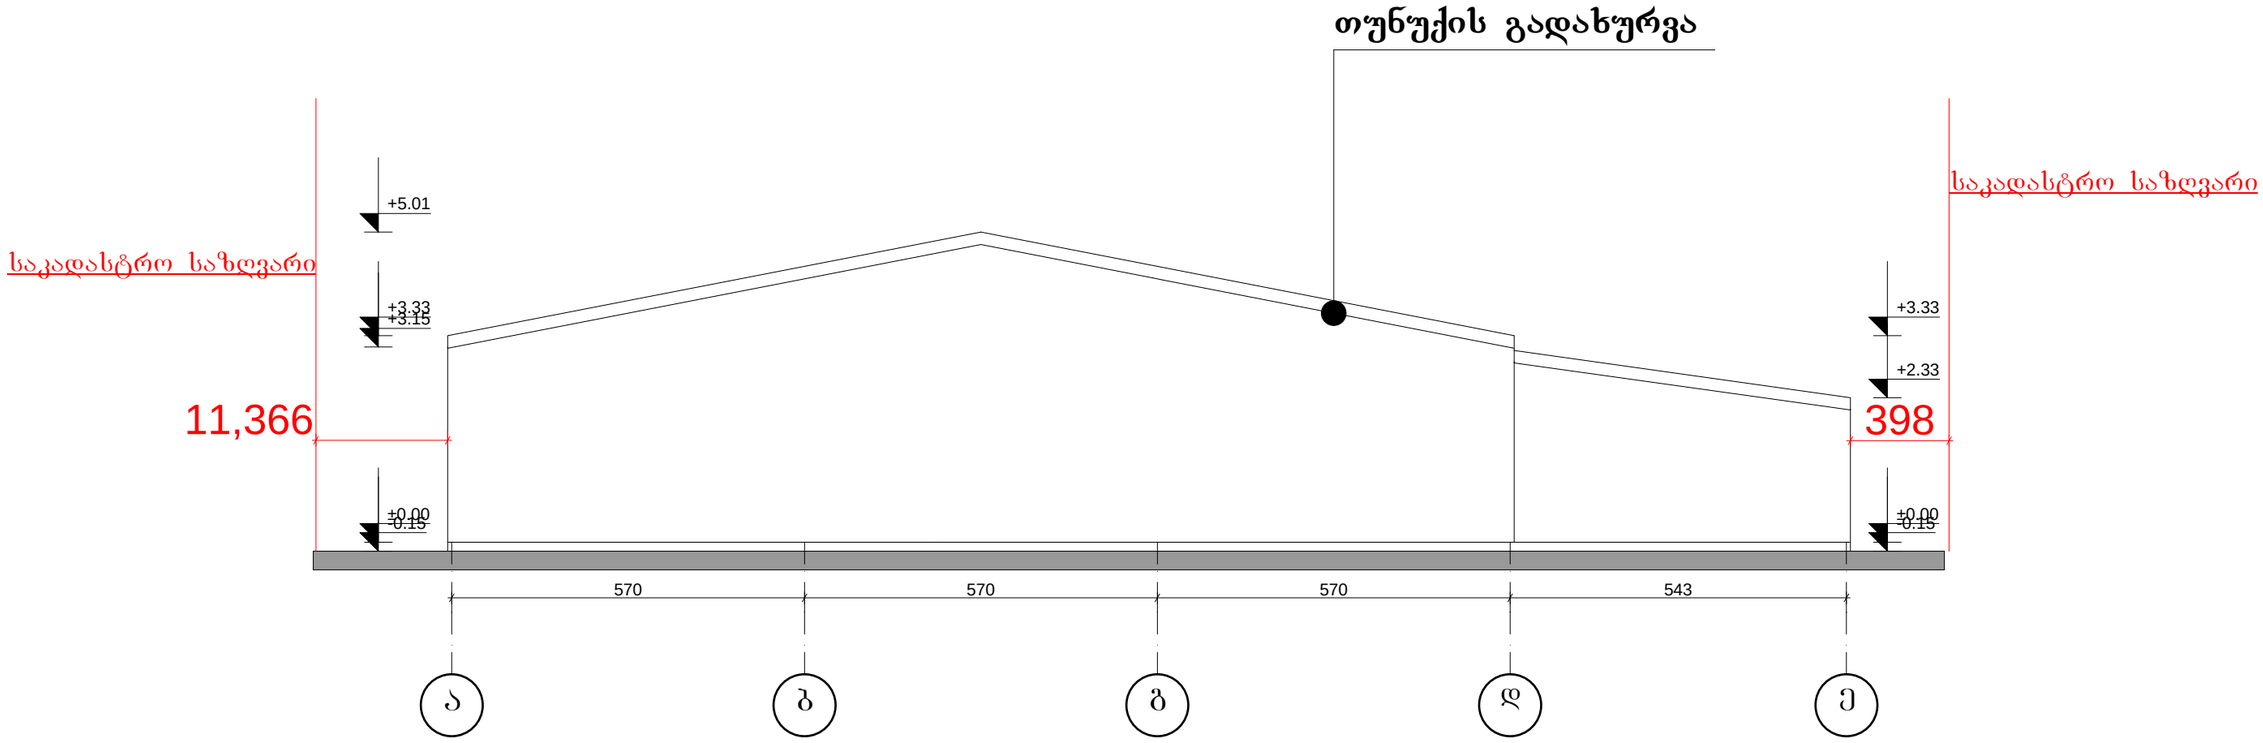


MT STUDIO საქართველო, ქ. თბილისი, გ. შარტავას ქ. №14ა. ს/კ 400046197 mt.studio@bk.ru		პროექტის სახელწოდება: **მრავალფუნქციური ობიექტი**
		მის: ქ.თბილისი ვაზისუბანი III მ/რ II კვარტალი №40 სკოლა
დირექტორი	თ.ხვედელიძე	ნახაზის სახელწოდება: **შენობა № 2-ს ფასადი ა-ე** — მასშტაბი **1:100**
მთ. არქიტექტორი	თ. ფიფია	
პრ. აპტორი	თ. ფიფია	
დამკვეთი	მ. ნოგოვაძე	პროექტი **სტადია** · ფურცელი **ფ-** · ფურცლები **ფ-** · თარიღი **2013 წ.**

შენობა № 2

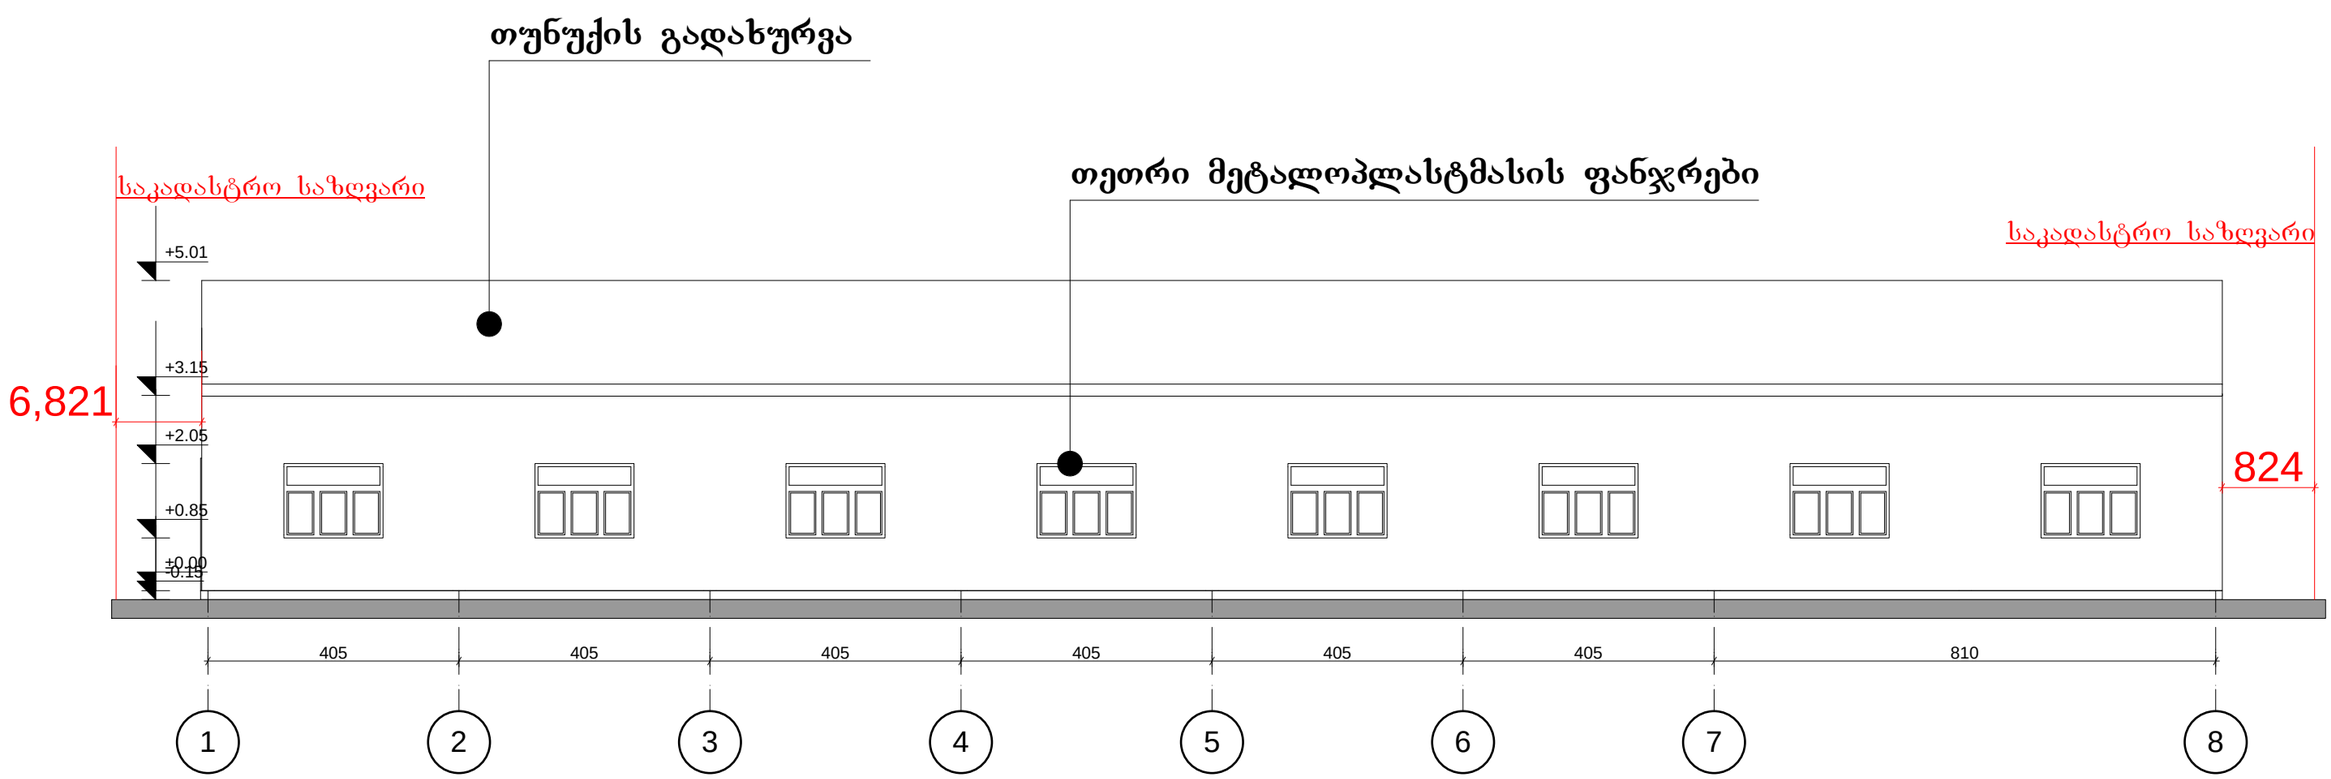

MT STUDIO საქართველო, ქ. თბილისი, ქ. ზარტავის ქ. №14ა. ს/კ 400046197 mt.studio@bk.ru			პროექტის სახელწოდება: მრავალფუნქციური ობიექტი
			მის: ქ.თბილისი ვაზისუბანი III მ/რ II კვარტალი №40 სკოლა
			ნახაზის სახელწოდება: შენობა № 2-ს ფასადი 1-8 — მასშტაბი 1:100
დირექტორი		თ.ხვედელიძე	პროექტი: სტადია; ფურცელი: ფ-; ფურცლები: ფ-; თარიღი: 2013 წ.
მთ. არქიტექტორი		თ. ფიფია	
პრ. ავტორი		თ. ფიფია	
დამკვეთი		მ. ჩოგოვაძე	

შენობა № 3

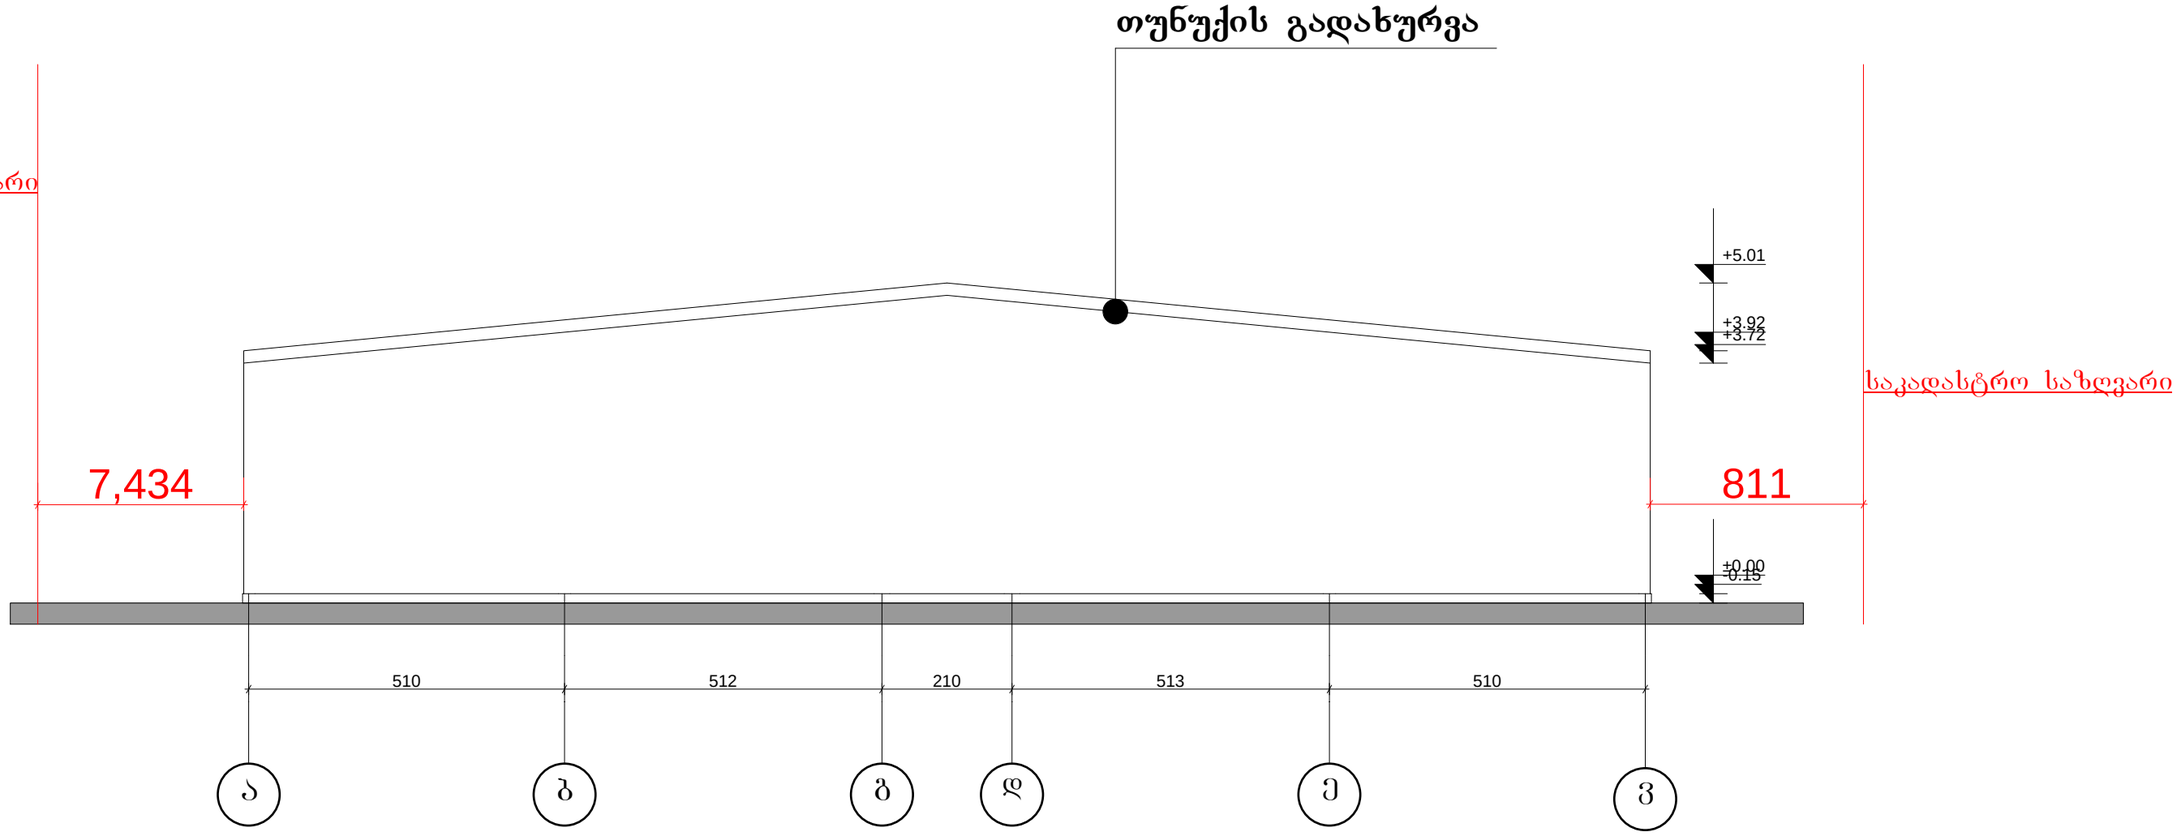

MT STUDIO ს.ტრიოველო, ქ. თბილისი, ქ. შარტავას ქ. №14ა, ს/კ 400046197 mt.studio@bk.ru		
დირექტორი		თ.ხვედელიძე
მთ. არქიტექტორი		თ. ფიფია
არ. აეტორი		თ. ფიფია
დამკვეთი		მ. ჩოგოვაძე

პროექტის სახელწოდება:

მრავალფუნქციური ობიექტი

მის: ქ.თბილისი ვაზისუბანი III მ/რ II კვარტალი №40 სკოლა


ნახაზის სახელწოდება:

შენობა № 3-ს ფასადი ა-ვ

მასშტაბი **1:100**

პროექტი	ფურცელი	ფურცლები	თარიღი
სტადია	**ფ-**	**ფ-**	**2013 წ.**


შენობა № 3

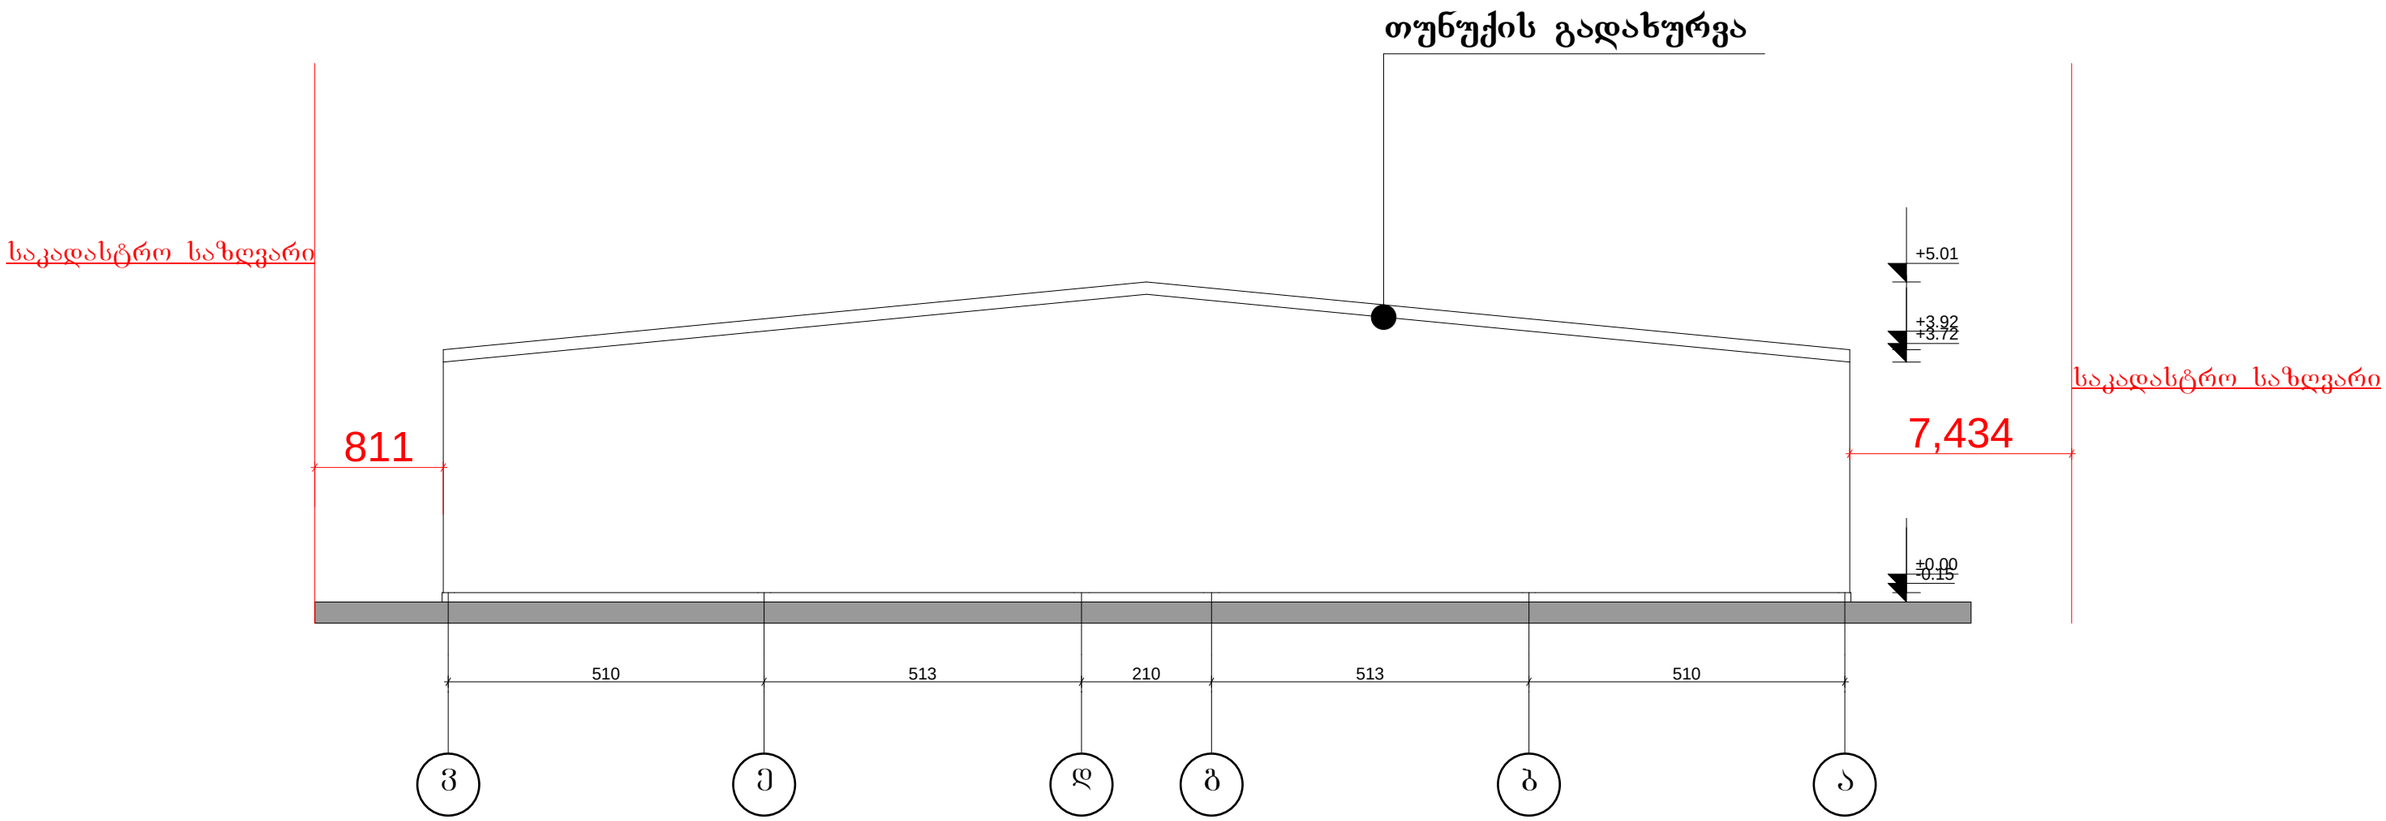


MT STUDIO საქართველო, ქ. თბილისი, ვ. ჩარქვიანის ქ. №14ა. ს/კ 400046197 mt.studio@bk.ru			პროექტის სახელწოდება: მრავალფუნქციური ობიექტი
დირექტორი		თ.ხვედელიძე	მის: ქ.თბილისი ვაზისუბანი III მ/რ II კვარტალი №40 სკოლა
მთ. არქიტექტორი		თ. ფიფია	ნახაზის სახელწოდება:
პრ. ავტორი		თ. ფიფია	შენობა № 3-ს ფასადი გ-ა მასშტაბი 1:100
დამკვეთი		მ. ჩოგოვაძე	პროექტი სტადია; ფურცელი ფ-; ფურცლები ფ-; თარიღი 2013 წ.

შენობა № 3

შენობა № 3-ს ფასადი 1-16

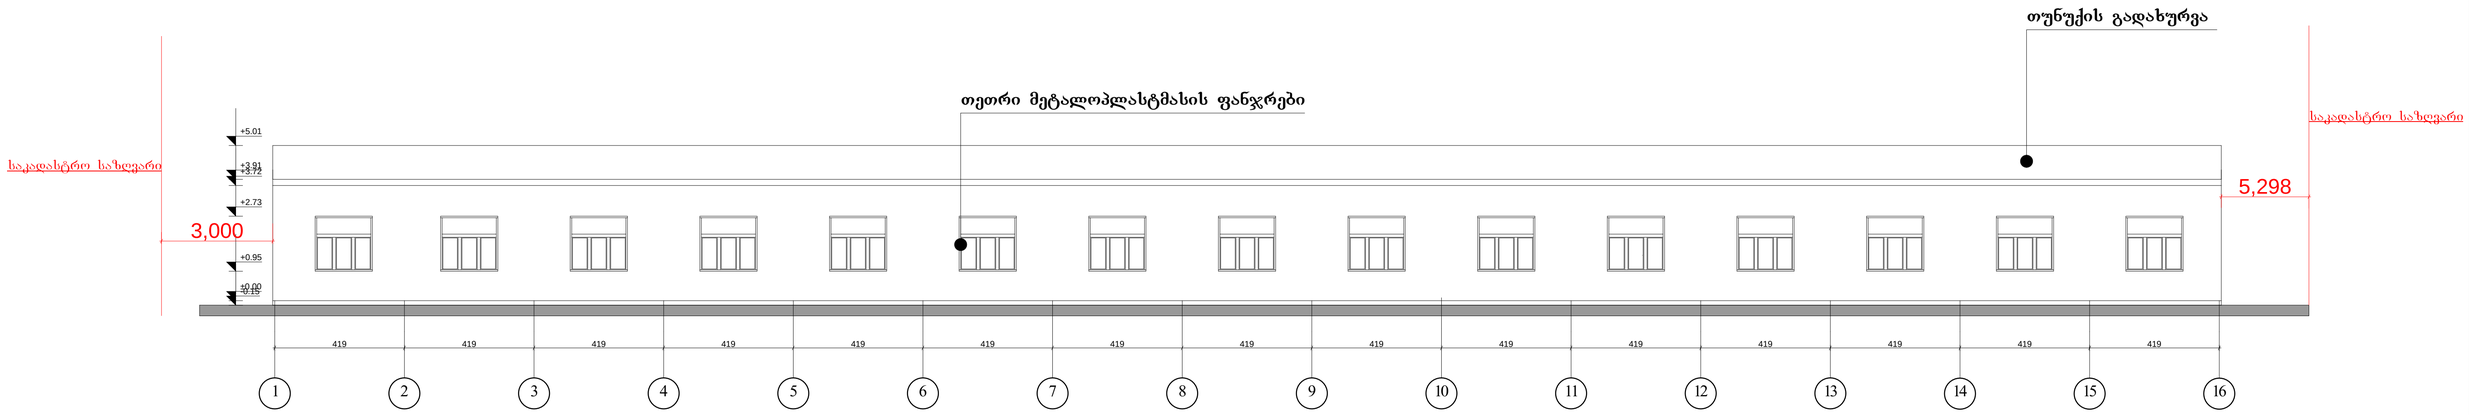

შენობა № 3-ს ფასადი 16-1

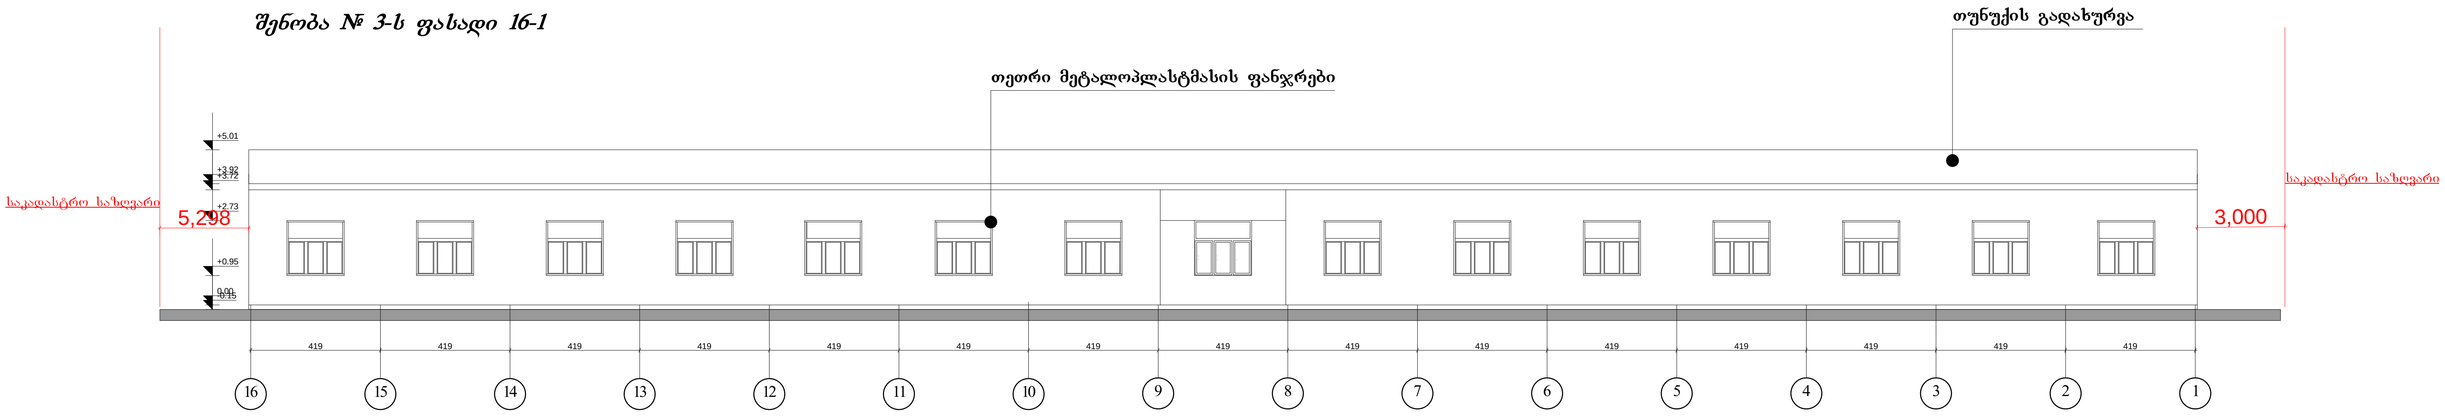

MT STUDIO საქართველო, ქ. თბილისი, ვ. შარტავას ქ. №14ა. ს/კ 400046197 mt.studio@bk.ru		
დირექტორი		თ.ხვედელიძე
მთ. არქიტექტორი		თ. ფიფია
პრ. ავტორი		თ. ფიფია
დამკვეთი		მ. ჩოგოვაძე

პროექტის სახელწოდება:

მრავალფუნქციური ობიექტი

მის: ქ.თბილისი ვაზისუბანი III მ/რ II კვარტალი №40 სკოლა

ნახაზის სახელწოდება:

შენობა №3-ს ფასადი 1-16; ფასადი 16-1

მასშტაბი	პროექტი	ფურცელი	ფურცლები	თარიღი
1:100	სტადია	ფ-	ფ-	2013 წ.