შპს „ნიუ მაქს"
საქართველო, თბილისი, მგალობლიშვილის ქ. 3,
ოფისი N3 ს/ნ: 404957579
www.newmax.ge info@newmax.ge
mob / cell phone: +995 557 30 30 30

LTD "NEW MAX"
N3 Office , 3 Mgaloblishvili str,
Tbilisi, Georgia. ID: 404957579

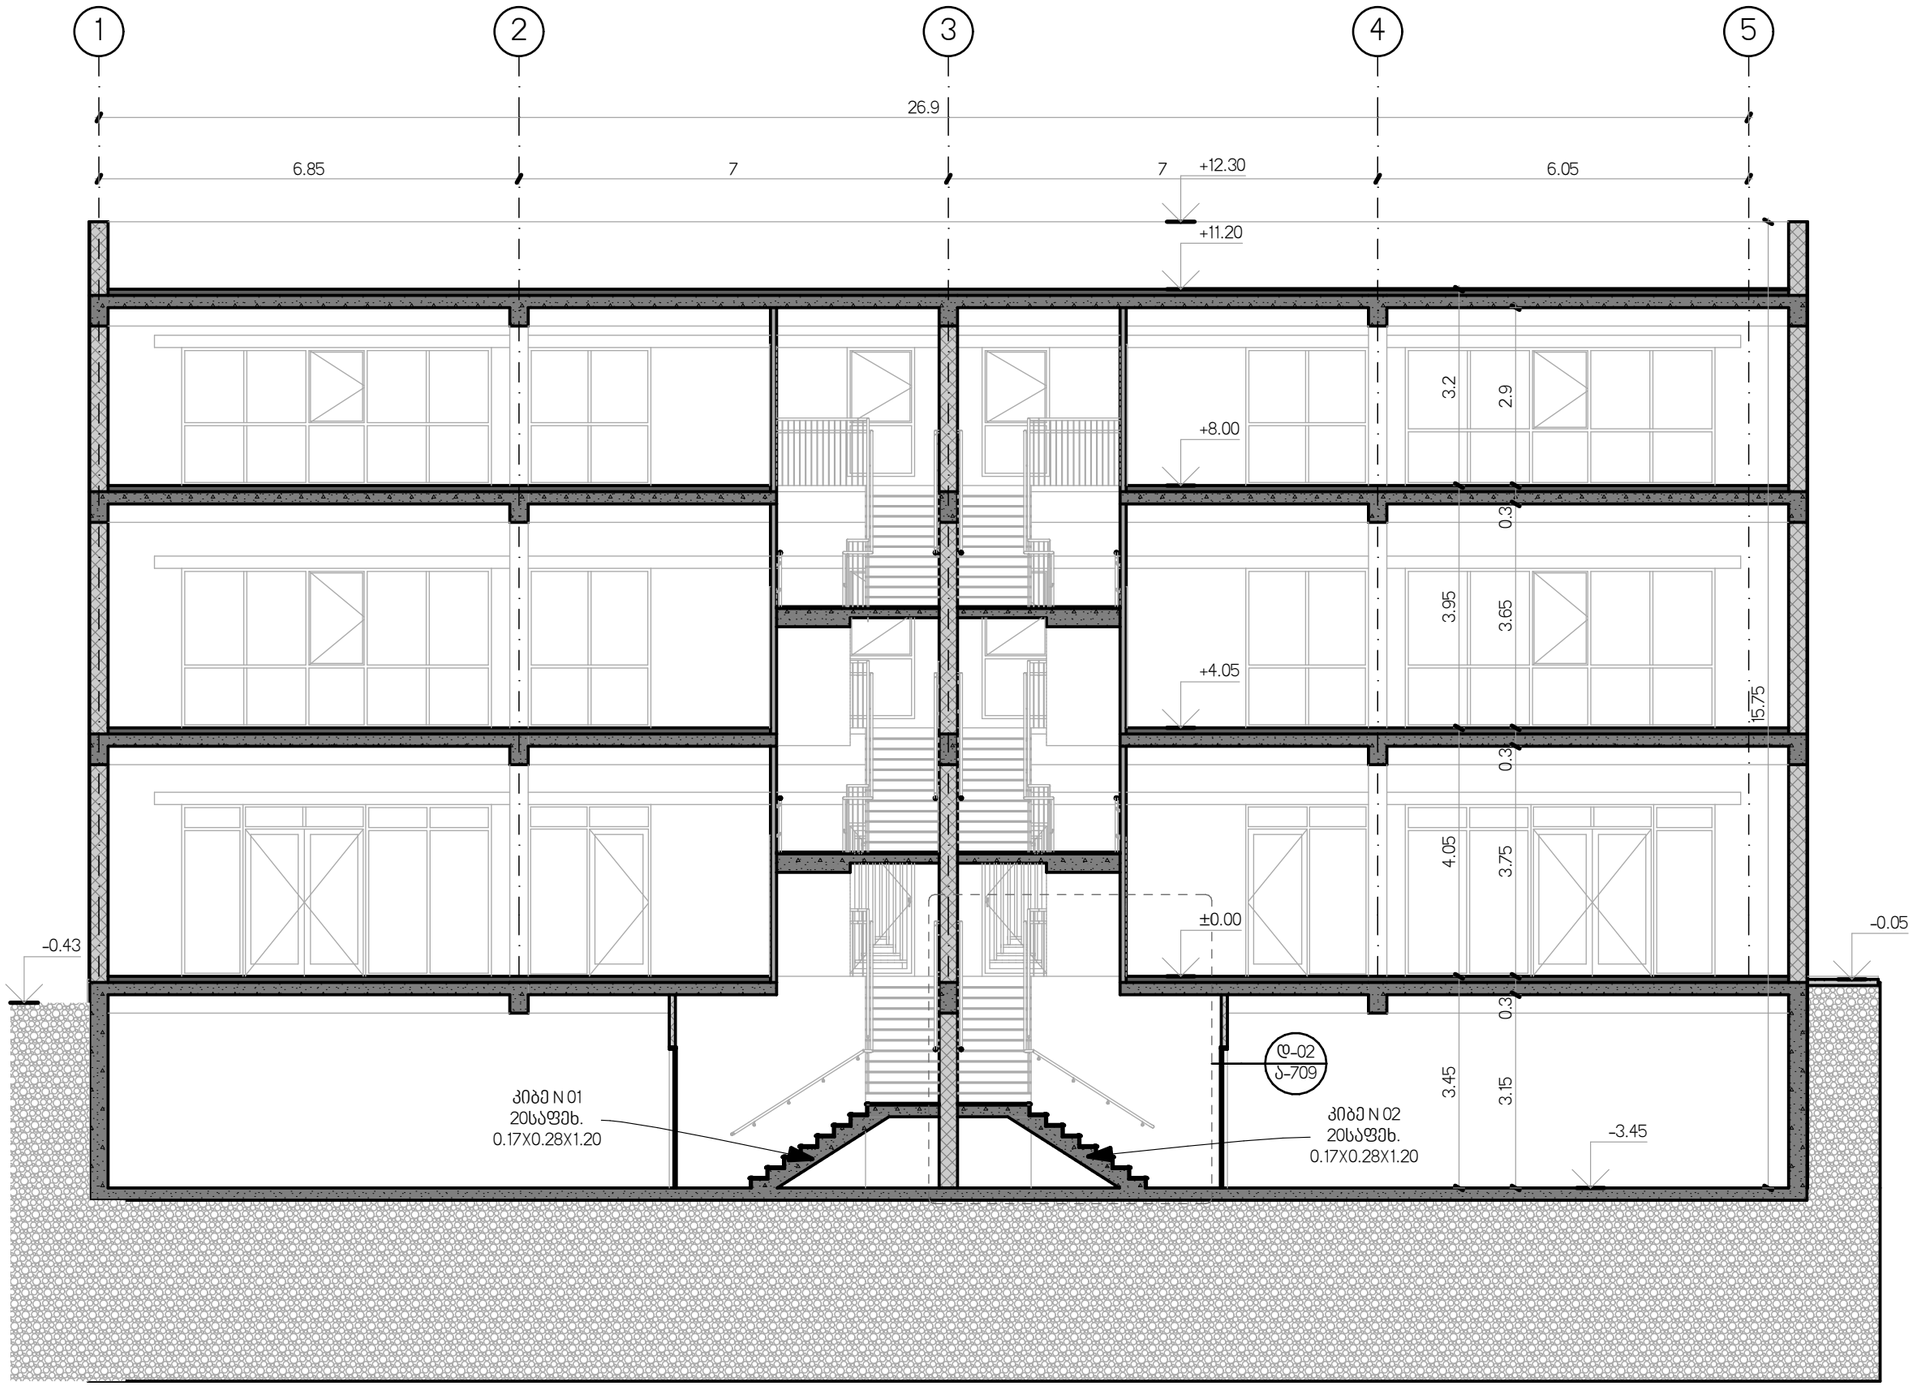

ჭ-01 ჭრილი 1:100

ახსნა-განმარტება Explication

პროექტის დასახელება Project

საავაჭრო, საოფისე შენობის არქიტექტურული პროექტი

დამკვეთი Client

შპს "სევ ბეიქერი" ს/ნ 405493094

მისამართი Address

ქალაქი თბილისი, იუმაშევის ქუჩა №2-ის მიმდებარედ ს/კ 01.19.15.003.128

თანამდებობა Position	სახელი გვარი Name Surname	ხელმოწერა Signature
დირექტორი Director	გიორგი პირიბაძე	
პროექტის ავტორი Author	გერგან ჭორჭოლიანი	
არქიტექტორი Architect		
არქიტექტორი Architect		
კონსტრუქტორი Constructor		

არქიტექტურული ნაწილი architecture

ნახაზი Drawing	თარიღი Date of issue	24/08/2026
ჭ-01 ჭრილი	მასშტაბი Scale	1:100
	სტადია Stage	პროექტი
	ფორმატი Paper size	A3
	ფაილის სახელი File name	
	ფურცელი Pages	ა-301

შპს „ნიუ მაქს"
საქართველო, თბილისი, მგალობლიშვილის ქ. 3,
ოფისი N3 ს/ნ: 404957579
www.newmax.ge info@newmax.ge
mob / cell phone: +995 557 30 30 30

LTD "NEW MAX"
N3 Office , 3 Mgaloblishvili str,
Tbilisi, Georgia. ID: 404957579

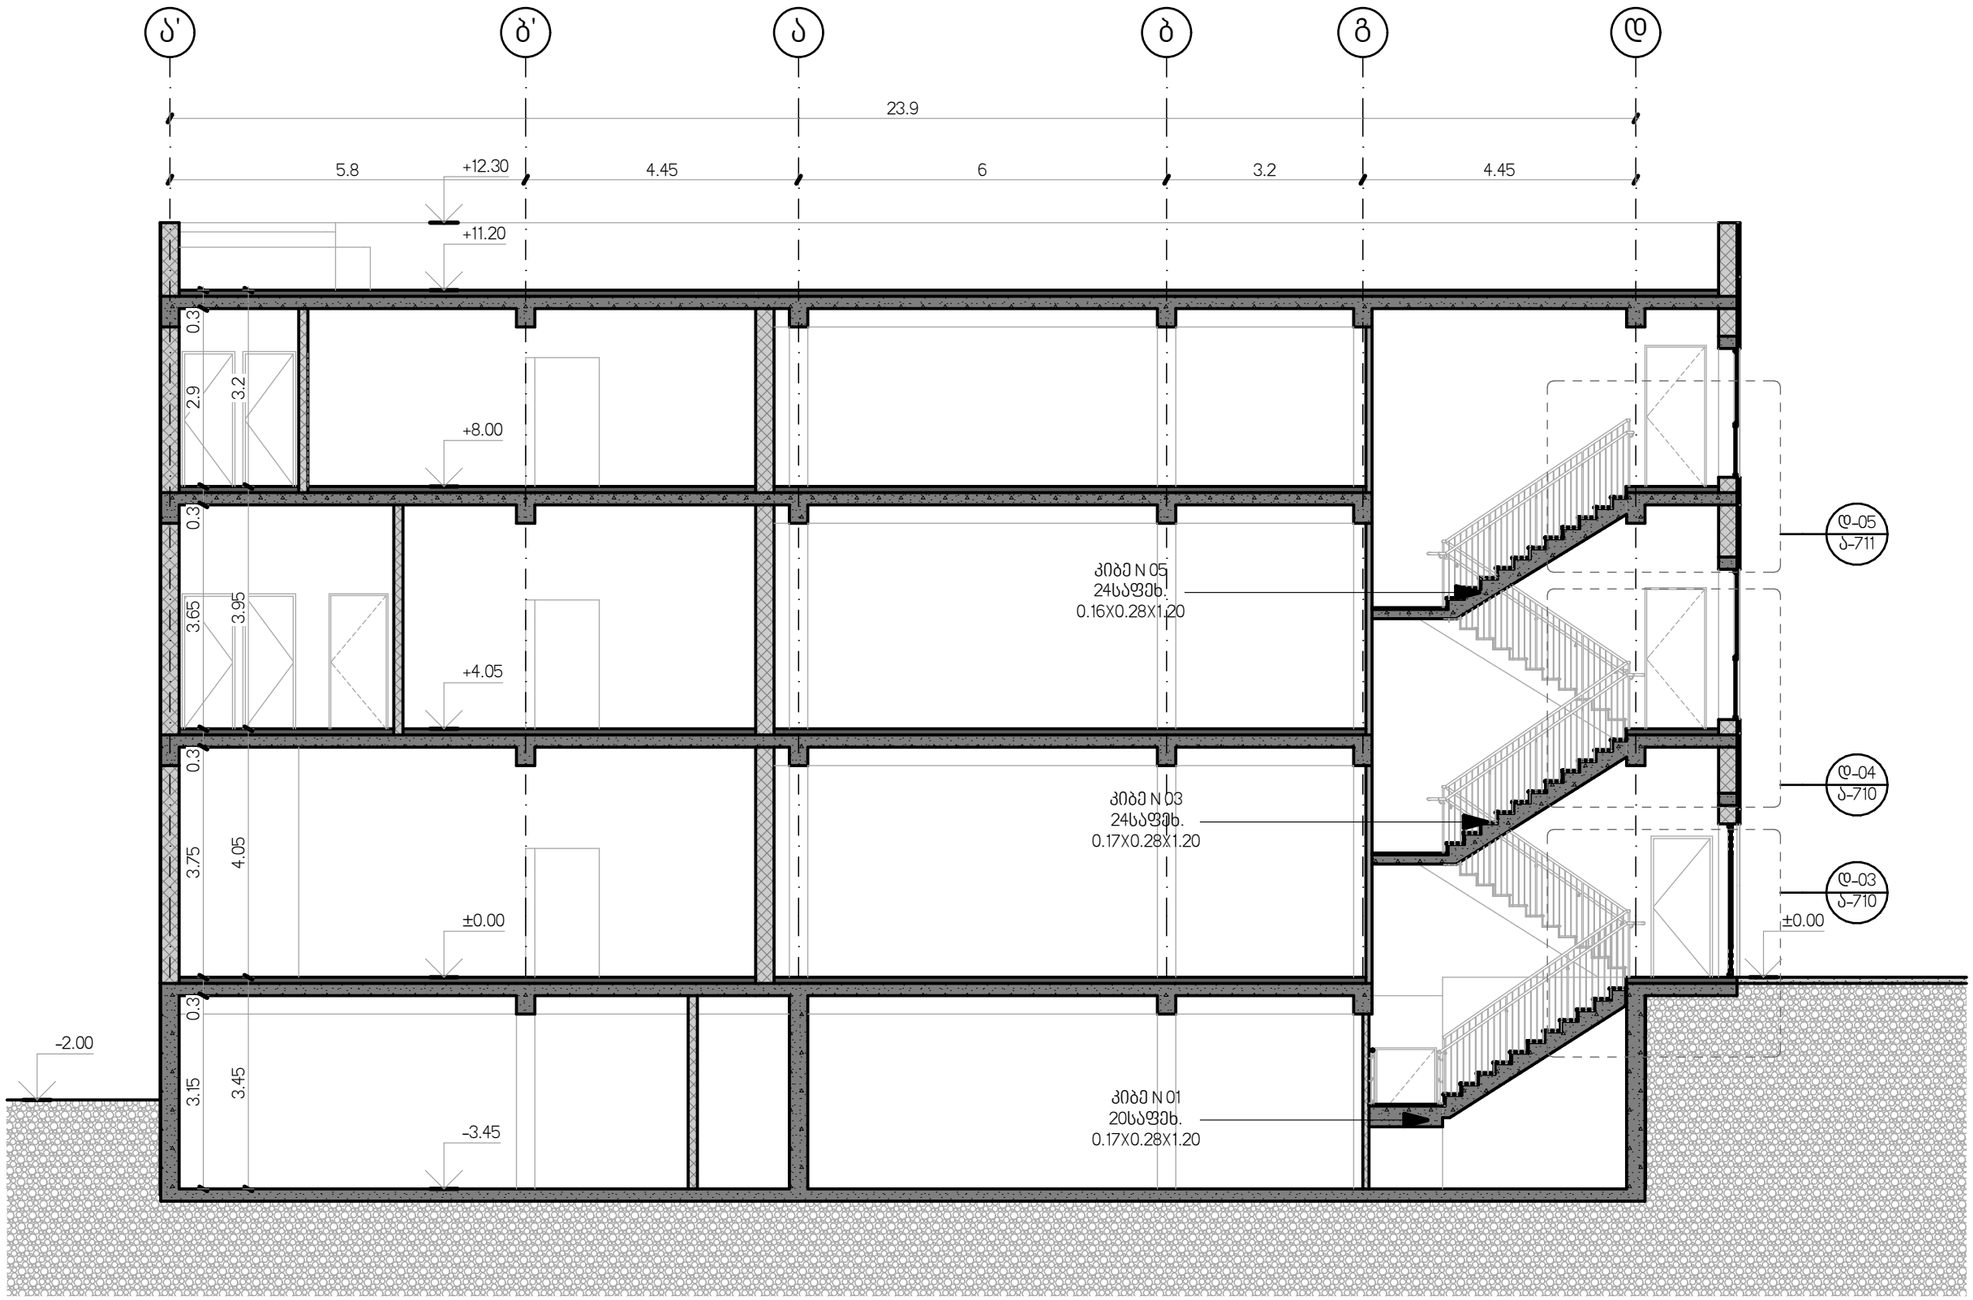

ჭ-02 ჭრილი 1:100

ექსპლიკაცია Explication

პროექტის დასახელება Project
სავაჭრო, საოფისე შენობის არქიტექტურული პროექტი

დამკვეთი Client
შპს "სევ ბეიქერი" ს/ნ 405430948

მისამართი Address
ქალაქი თბილისი, იუმაშევის ქუჩა №2-ის მიმდებარედ ს/კ 01.19.15.003.128

თანამდებობა Position	სახელი გვარი Name Surname	ხელმოწერა Signature
დირექტორი Director	გიორგი პირაიბაძე	
პროექტის ავტორი Author	მარიამ ჭორჭოლიანი	
არქიტექტორი Architect		
არქიტექტორი Architect		
კონსტრუქტორი Constructor		

არქიტექტურული ნაწილი architecture

ნახაზი Drawing	თარიღი Date of issue	24/08/2026
ჭ-02 ჭრილი	მასშტაბი Scale	1:100
	სტადია Stage	პროექტი
	ფორმატი Paper size	A3
	ფაილის სახელი File name	
	ფურცელი Pages	ა-302

შპს „ნიუ მაქს"
საქართველო, თბილისი, მგალობლიშვილის ქ. 3,
ოფისი N3 ს/ნ: 404957579
www.newmax.ge info@newmax.ge
mob / cell phone: +995 557 30 30 30

LTD "NEW MAX"
N3 Office , 3 Mgaloblishvili str,
Tbilisi, Georgia. ID: 404957579

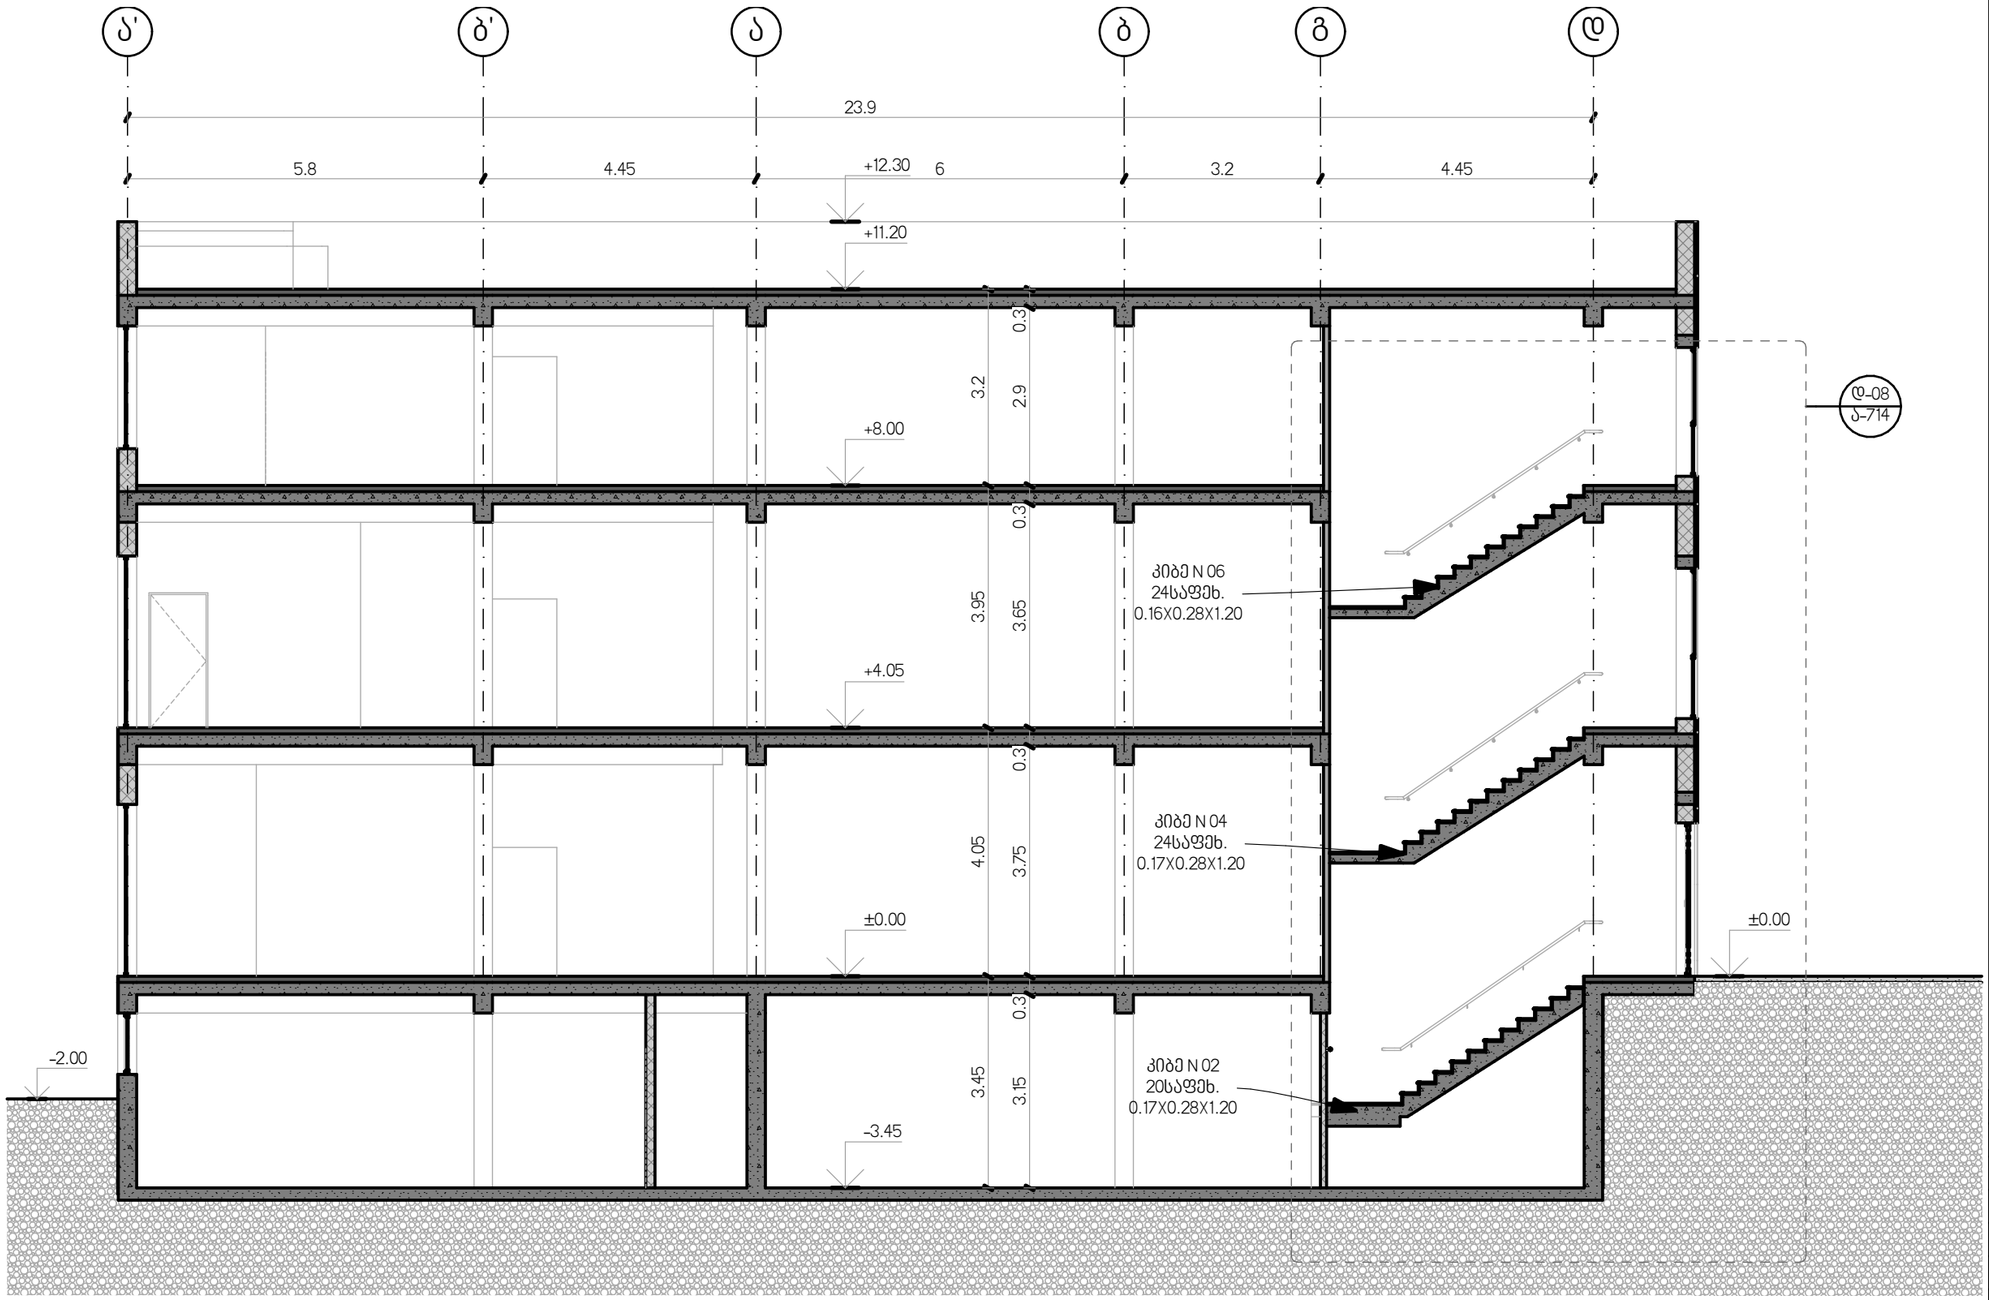

ჭ-03 ჭრილი 1:100

ექსპლიკაცია Explication

პროექტის დასახელება Project
სავაჭრო, საოფისე შენობის არქიტექტურული პროექტი

დამკვეთი Client
შპს "სევ ბეიქერი" ს/ნ 405430948

მისამართი Address
ქალაქი თბილისი, იუმაშევის ქუჩა N2-ის მიმდებარედ ს/კ 01.19.15.003.128

თანამდებობა Position	სახელი გვარი Name Surname	ხელმოწერა Signature
დირექტორი Director	გიორგი პირველიძე	
პროექტის ავტორი Author	გვრელა ჭორჭოლიანი	
არქიტექტორი Architect		
არქიტექტორი Architect		
კონსტრუქტორი Constructor		

არქიტექტურული ნაწილი architecture

ნახაზი Drawing	თარიღი Date of issue	24/08/2026
ჭ-03 ჭრილი	მასშტაბი Scale	1:100
	სტადია Stage	პროექტი
	ფორმატი Paper size	A3
	ფაილის სახელი File name	
	ფურცელი Pages	ა-303

შპს „ნიუ მაქს“
საქართველო, თბილისი, მგალობლიშვილის ქ. 3,
ოფისი N3 ს/ნ: 404957579
www.newmax.ge info@newmax.ge
mob / cell phone: +995 557 30 30 30

LTD "NEW MAX"
N3 Office , 3 Mgaloblishvili str,
Tbilisi, Georgia. ID: 404957579

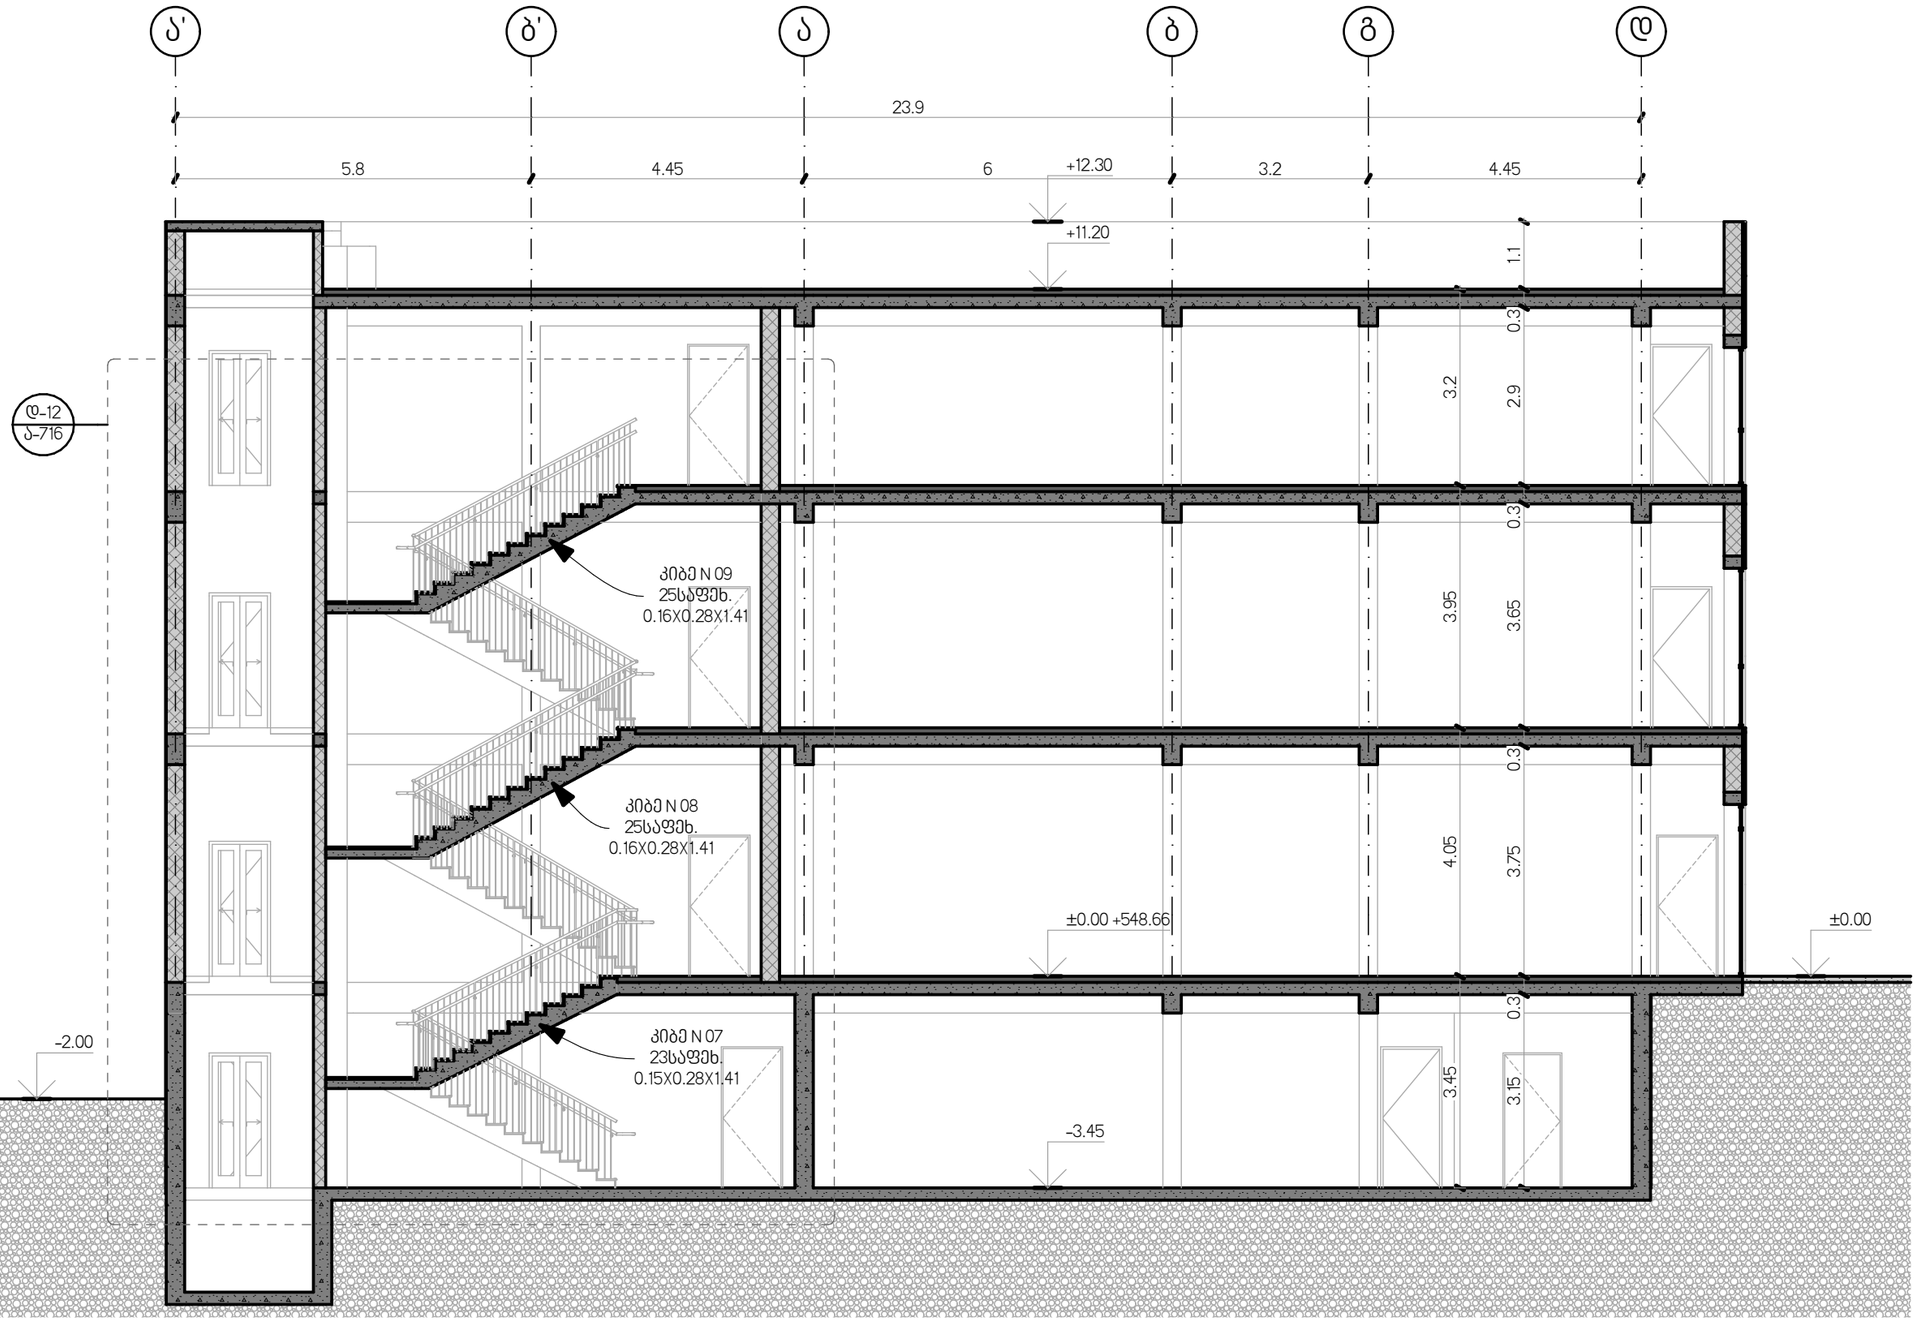

ჭ-04 ჭრილი 1:100

განმარტება Explication

პროექტის დასახელება Project

საავაჭრო, საოფისე შენობის არქიტექტურული პროექტი

დამკვეთი Client

შპს "სევ ბეიქერი" ს/ნ 405493094

მისამართი Address

ქალაქი თბილისი, იუმაშევის ქუჩა №2-ის მიმდებარედ ს/კ 01.19.15.003.128

თანამდებობა Position	სახელი გვარი Name Surname	ხელმოწერა Signature
დირექტორი Director	გიორგი პირველაძე	
პროექტის ავტორი Author	გელავ ჭორჭოლიანი	
არქიტექტორი Architect		
არქიტექტორი Architect		
კონსტრუქტორი Constructor		

არქიტექტურული ნაწილი architecture

ნახაზი Drawing	თარიღი Date of issue	24/08/2026
ჭ-04 ჭრილი	მასშტაბი Scale	1:100
	სტადია Stage	პროექტი
	ფორმატი Paper size	A3
	ფაილის სახელი File name	
	ფურცელი Pages	ა-304