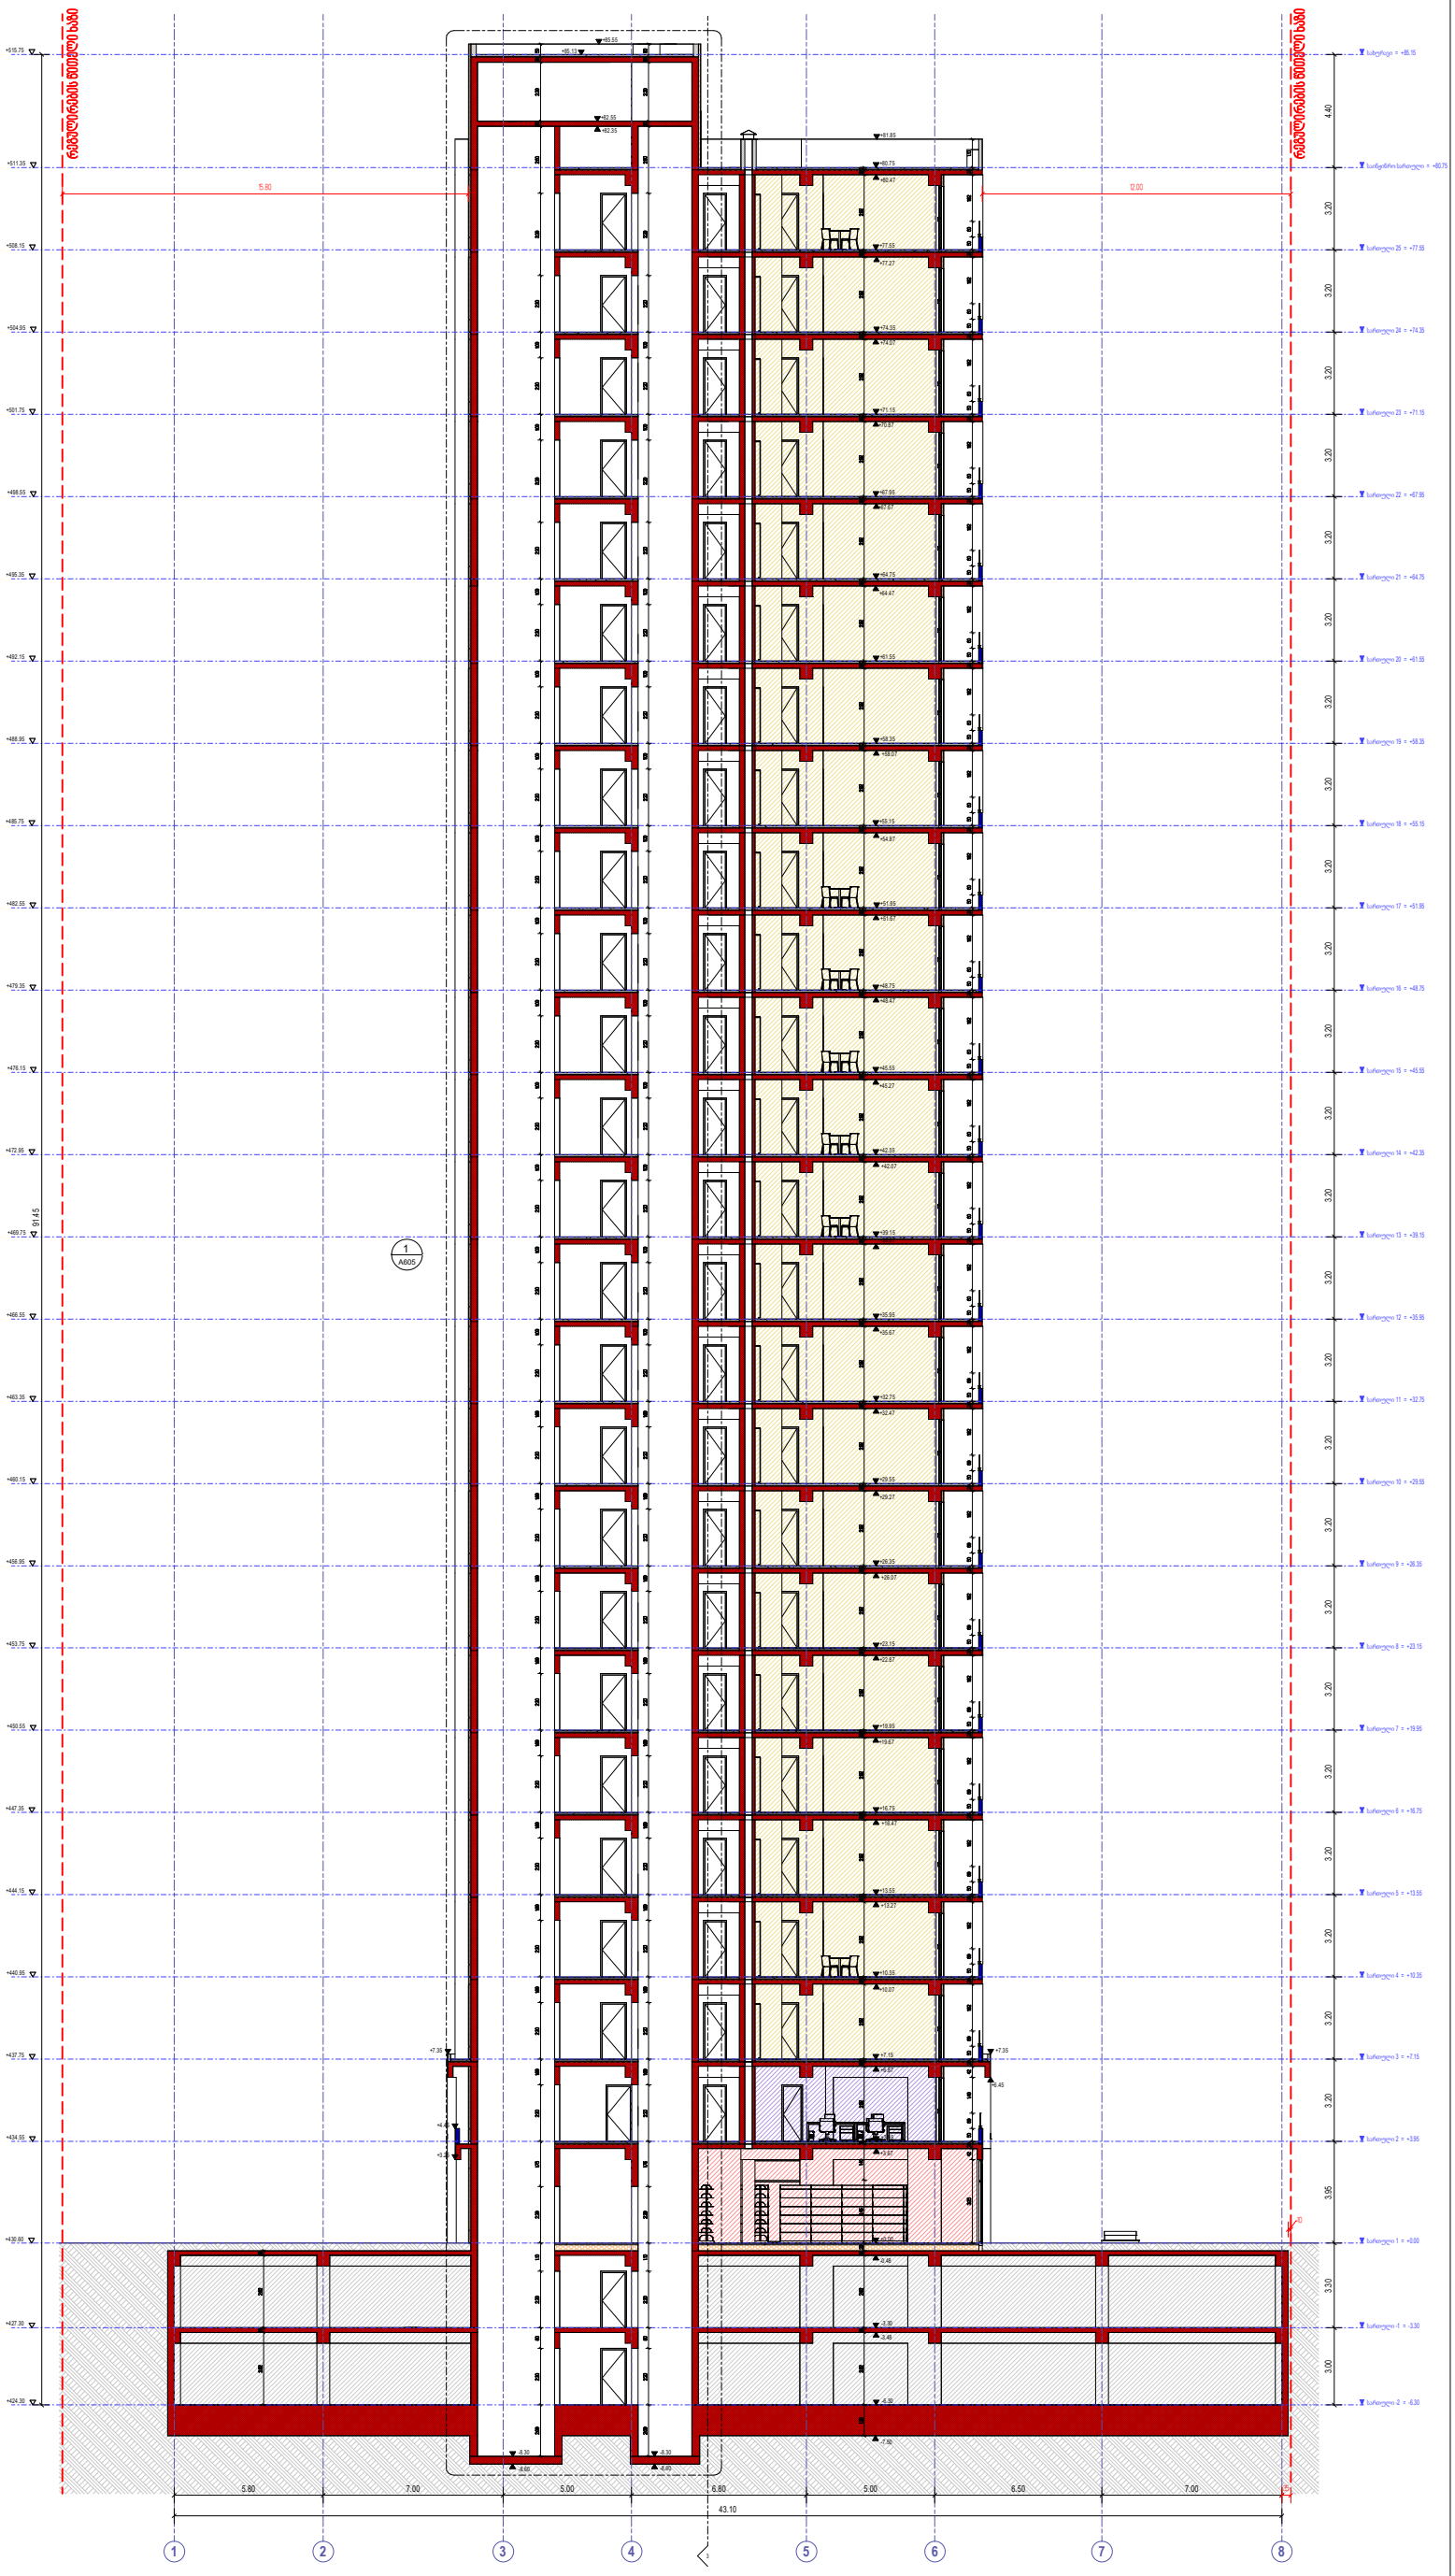

სართული 1 = +0.00

სართული 2 = +3.95

სართული 3 = +7.15

სართული 4 = +10.35

სართული 5 = +13.55

სართული 6 = +16.75

საინჟინროსართული = +80.75

სართული -1 = -3.30

სართული -2 = -6.30

1 2 3 4 5 6 7 8

სართული 7 = +19.95

სართული 8 = +23.15

სართული 9 = +26.35

სართული 10 = +29.55

სართული 11 = +32.75

სართული 12 = +35.95

სართული 13 = +39.15

სართული 14 = +42.35

სართული 15 = +45.55

სართული 16 = +48.75

სართული 17 = +51.95

სართული 18 = +55.15

სართული 19 = +58.35

სართული 20 = +61.55

სართული 21 = +64.75

სართული 22 = +67.95

სართული 23 = +71.15

სართული 24 = +74.35

სართული 25 = +77.55

სახურავი = +85.15

3

10 18 2.92 10 1.40 2.45 30 18 2.82 18 2.82 1.20

50 20 2.30 20 2.60 3.20 2.20 1.00 2.20 1.00 3.20 2.20 1.00 2.20 1.00 2.20 1.00 2.20 1.00 2.20 1.00 2.20 1.00 2.20 1.00 2.20 1.00 2.20 1.00 2.20 1.00 2.20 1.00 2.20 1.00 2.20 1.00 2.20 1.00 2.20 1.00 2.20 1.00 2.20 1.00 2.20 1.00 2.20 1.00 2.20 1.75 2.20 1.10 2.20 80 2.20 2.00

50 20 2.30 20 2.60 3.20 2.20 1.00 2.20 1.00 3.20 2.20 1.00 2.20 1.00 2.20 1.00 2.20 1.00 2.20 1.00 2.20 1.00 2.20 1.00 2.20 1.00 2.20 1.00 2.20 1.00 2.20 1.00 2.20 1.00 2.20 1.00 2.20 1.00 2.20 1.00 2.20 1.00 2.20 1.00 2.20 1.00 2.20 1.00 2.20 1.75 2.20 1.10 2.20 80 2.20 2.00

18 2.82 18 2.82

4.40 3.20 3.20 3.20 3.20 3.20 3.20 3.20 3.20 3.20 3.20 3.20 3.20 3.20 3.20 3.20 3.20 3.20 3.20 3.20 3.20 3.20 3.20 3.20 3.20 3.95 3.30 3.00

91.45

+515.75

+511.35

+508.15

+504.95

+501.75

+498.55

+495.35

+492.15

+488.95

+485.75

+482.55

+479.35

+476.15

+472.95

+469.75

+466.55

+463.35

+460.15

+456.95

+453.75

+450.55

+447.35

+444.15

+440.95

+437.75

+434.55

+430.60

+427.30

+424.30

5.80 7.00 5.00 6.80 5.00 6.50 7.00

43.10

+80.75

+80.47

-6.30

-3.30

-3.48

-0.48

+0.00

+3.95

+3.67

+7.15

+6.87

+10.35

+10.07

+13.55

+13.27

+16.75

+16.47

+19.67

+19.95

+22.87

+23.15

+26.07

+26.35

+29.55

+29.27

+32.47

+32.75

+35.95

+35.67

+39.15
+38.87

+42.35

+42.07

+45.55

+45.27

+48.75

+51.95

+55.15

+54.87

+51.67

+58.07

+58.35

+48.47

+61.55

+64.75

+67.95

+71.15

+74.35

+77.55

+77.27

+74.07

+70.87

+67.67

+64.47

+7.35

15.80 12.00

რეგულირებისწითელიხაზი

რეგულირებისწითელიხაზი

-7.50

-8.60

-8.30 -8.30

-8.60

1.10 28 1.82 60 50 28 42 1.40 60 50 28 42 3.25

+6.45

+7.35

+4.45

+3.25

+82.55

+82.35

+85.55
+85.13

+81.85

35

10

1

A605

David Vashakidze Architects

პროექტისდასახელება:

მისამართი: ქ. თბილისი, სანაპიროს #8
ტელ: +995 (32) 230 98 99
E-mail : Dvastudio1@gmail.com
FB: FB.COM/DVASTUDIO

მისამართი:

თარიღი

არქიტექტორი

მთ. არქიტექტორი

პროექტისნომერი

მასშტაბი

დავითლაშხი

დავითვაშაკიძე

1

1 : 100

ჭრილი 1 1-8 ღერძებში

A601

ბლოქსისარაჯიშვილზეშენობა #4

ქალაქითბილისი, გამზირისარაჯიშვილი
, N 2 , (ნაკვეთი N26/47) ს/კ 01.11.04.026.110

2024_05

09/18/2024

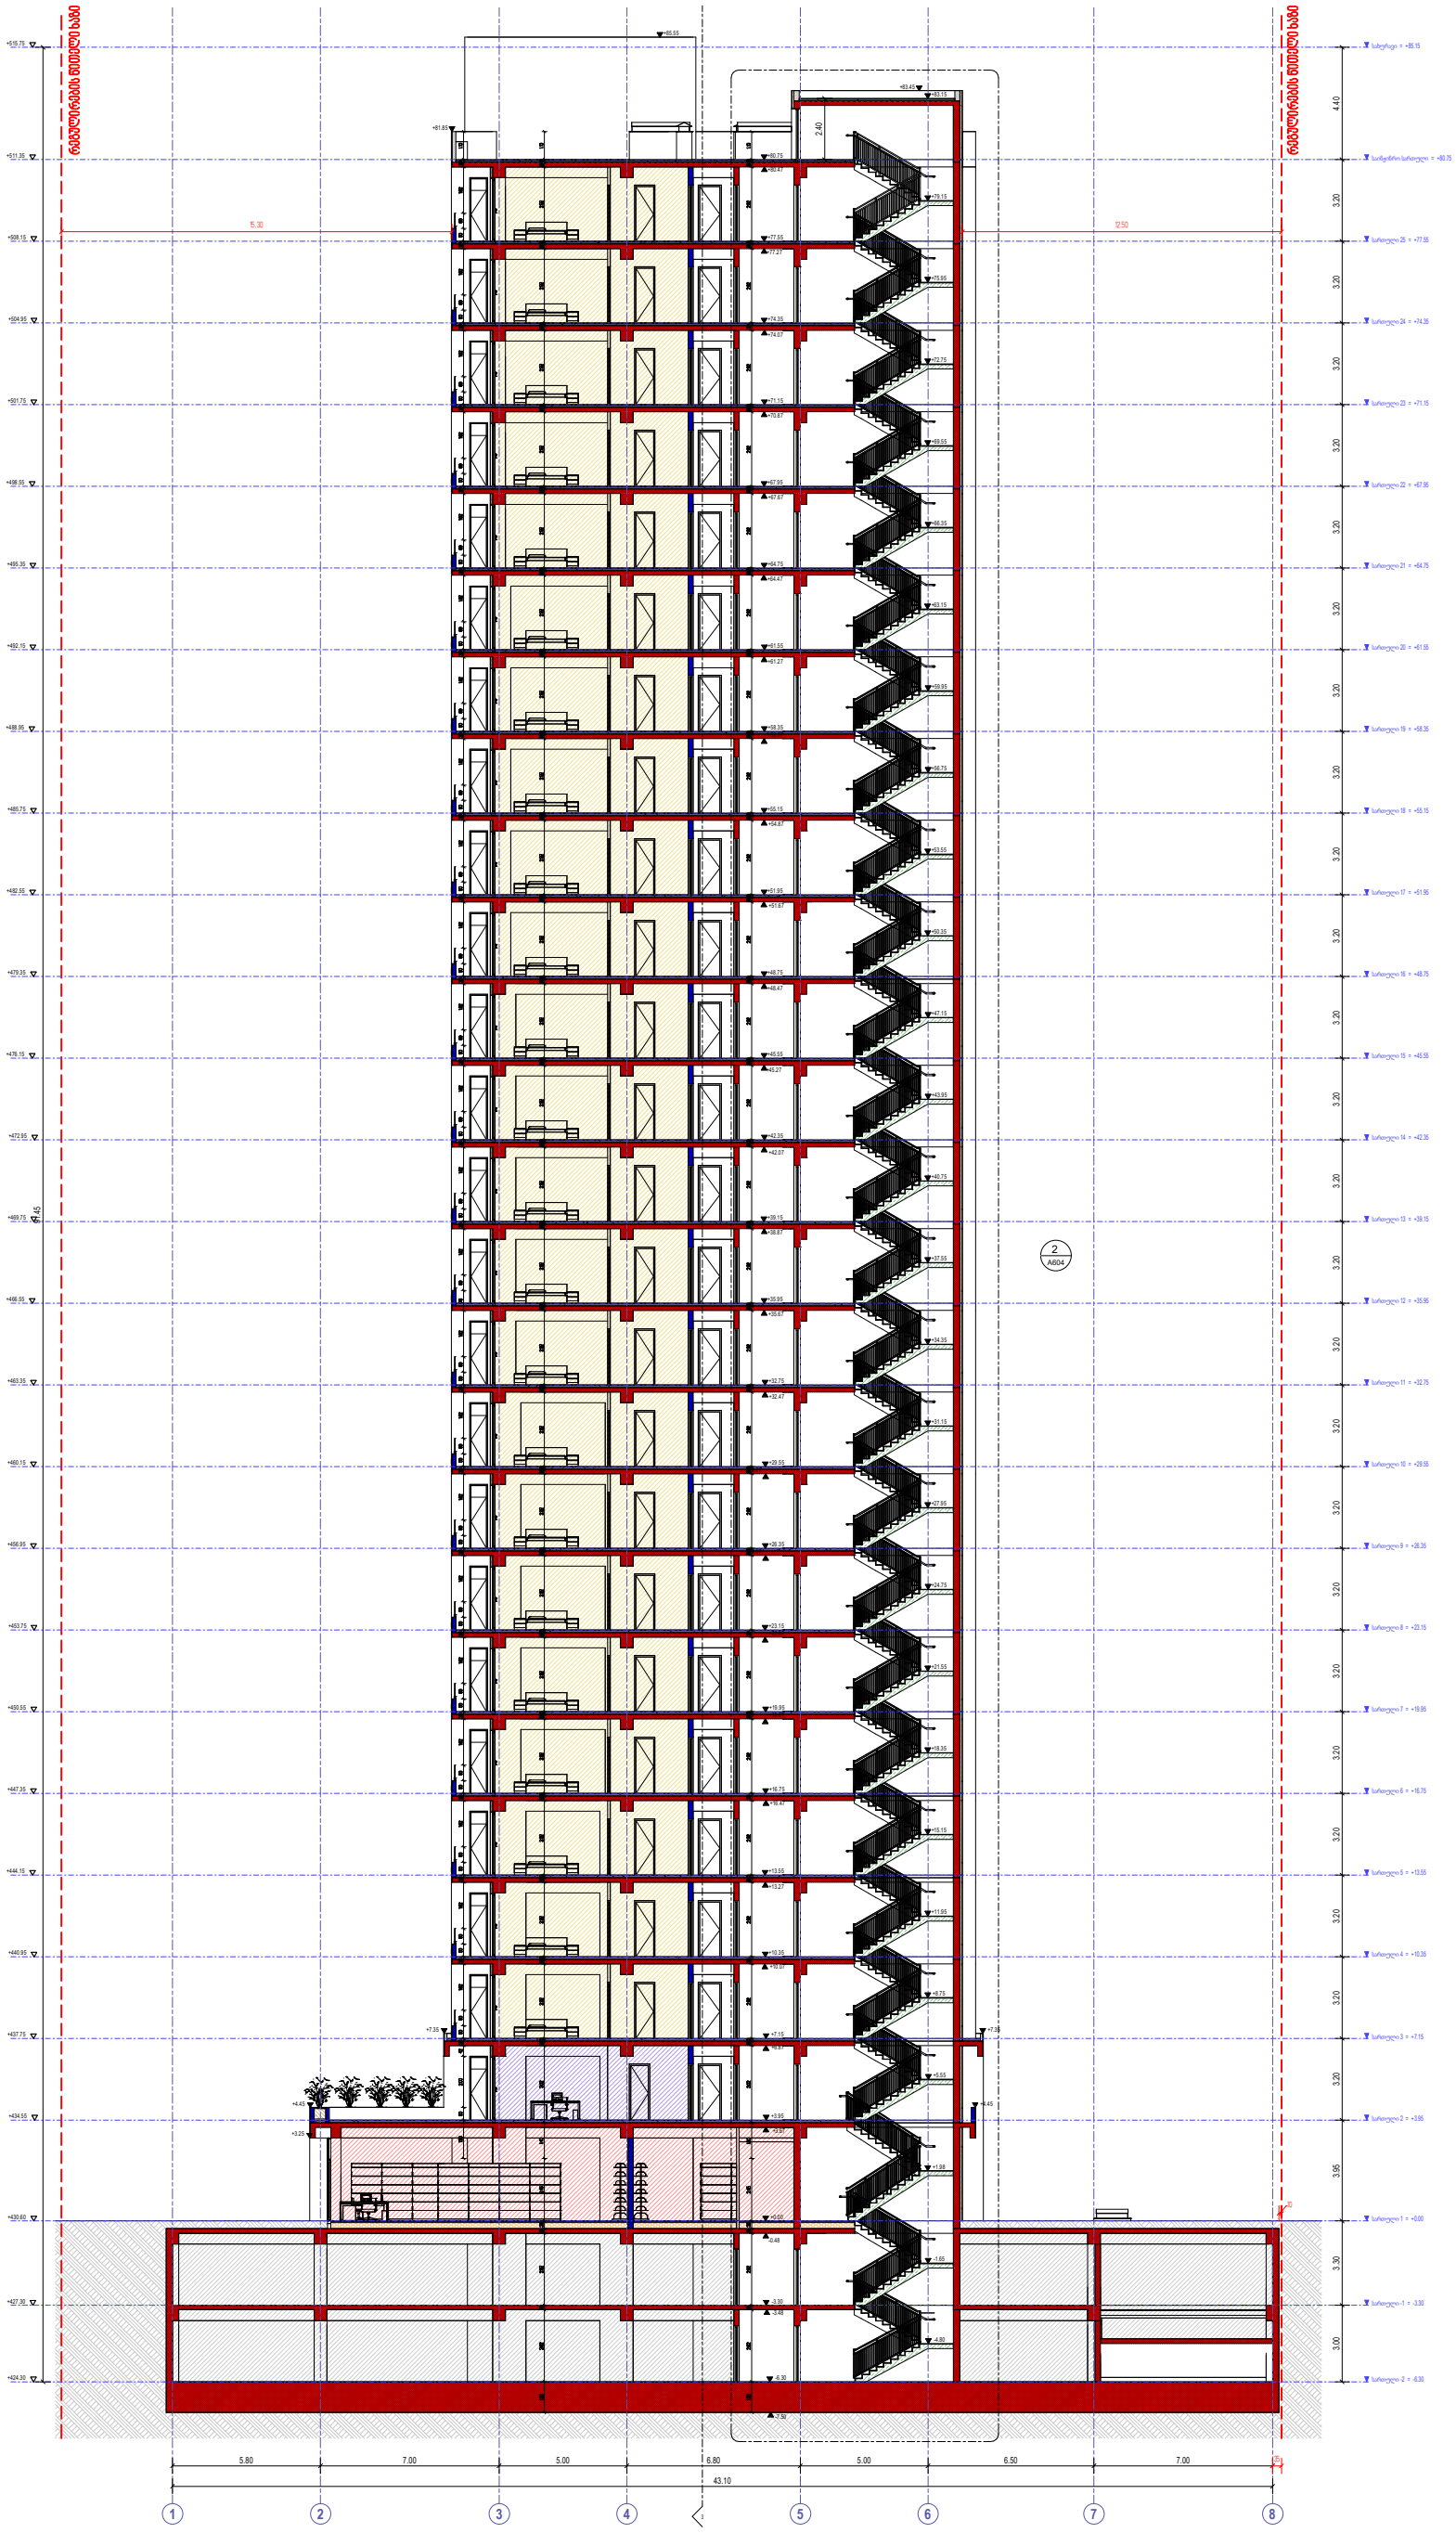

სართული 1 = +0.00

სართული 2 = +3.95

სართული 3 = +7.15

სართული 4 = +10.35

სართული 5 = +13.55

სართული 6 = +16.75

საინჟინროსართული = +80.75

სართული -1 = -3.30

სართული -2 = -6.30

1

2

3

4

5

6

7

8

სართული 7 = +19.95

სართული 8 = +23.15

სართული 9 = +26.35

სართული 10 = +29.55

სართული 11 = +32.75

სართული 12 = +35.95

სართული 13 = +39.15

სართული 14 = +42.35

სართული 15 = +45.55

სართული 16 = +48.75

სართული 17 = +51.95

სართული 18 = +55.15

სართული 19 = +58.35

სართული 20 = +61.55

სართული 21 = +64.75

სართული 22 = +67.95

სართული 23 = +71.15

სართული 24 = +74.35

სართული 25 = +77.55

სახურავი = +85.15

3

2.40

+8.75

+11.95

+15.15

+18.35

+21.55

+24.75

+27.95

+31.15

+34.35

+37.55

+40.75

+43.95

+47.15

+50.35

+53.55

+56.75

+59.95

+63.15

+66.35

+69.55

+72.75

+75.95

+79.15

+83.15

+83.45

+5.55

+1.98

-1.65

-4.80

+4.45

+7.35 +7.35

+4.45

+3.25

1.10 10 18 2.92 10 18 3.02 1.40 2.45 30 18 2.82 18 2.82 1.20

1.10 10 18 2.92 10 18 2.92 28 2.92 10 18 2.92 10 18 2.92 10 18 2.92 10 18 2.92 10 18 2.92 10 18 2.92 10 18 2.92 10 18 2.92 10 18 2.92 10 18 2.92 10 18 2.92 10 18 2.92 10 18 2.92 10 18 2.92 10 18 2.92 28 2.92 10 18 2.92 28 2.92 10 18 2.92 28 2.92 10 18 3.02 1.40 2.45 30 18 2.82 18 2.82 1.20

1.10 28 1.82 60 50 28 1.82 60 50 28 1.82 60 50 28 1.82 60 50 28 1.82 60 50 28 1.82 60 50 28 1.82 60 50 28 1.82 60 50 28 1.82 60 50 28 1.82 60 50 28 1.82 60 50 28 1.82 60 50 28 1.82 60 50 28 1.82 60 78 1.82 60 50 28 1.82 60 50 28 1.82 60 50 28 1.82 60 50 28 1.82 60 50 28 1.82 60 50 28 1.82 60 50 28 1.82 60 50 28 1.82 60 50 28 42 2.00 50 1.50

+80.75

+80.47

+77.55

+77.27

+74.35

+74.07

+71.15

+70.87

+67.95

+67.67

+64.75

+64.47

+61.55

+61.27

+58.35
+58.07

+55.15

+54.87

+51.95

+51.67

+48.75

+48.47

+45.55

+45.27

+42.35

+42.07

+39.15

+38.87

+35.95

+35.67

+32.75

+32.47

+29.55
+29.27

+26.35
+26.07

+23.15
+22.87

+19.95
+19.67

+16.75

+16.47

+13.55

+13.27

+10.35

+10.07

+7.15

+6.87

+3.95

+0.00

-3.30

-3.48

-6.30

-7.50

4.40 3.20 3.20 3.20 3.20 3.20 3.20 3.20 3.20 3.20 3.20 3.20 3.20 3.20 3.20 3.20 3.20 3.20 3.20 3.20 3.20 3.20 3.20 3.20 3.20 3.95 3.30 3.00

91.45

რეგულირებისწითელიხაზი

რეგულირებისწითელიხაზი

15.30 12.50

+85.55

+81.85

+515.75

+511.35

+508.15

+504.95

+501.75

+498.55

+495.35

+492.15

+488.95

+485.75

+482.55

+479.35

+476.15

+472.95

+469.75

+466.55

+463.35

+460.15

+456.95

+453.75

+450.55

+447.35

+444.15

+440.95

+437.75

+434.55

+430.60

+427.30

+424.30

5.80 7.00 5.00 6.80 5.00 6.50 7.00

43.10

10

35

+3.67

-0.48

2

A604

David Vashakidze Architects

პროექტისდასახელება:

მისამართი:

ქ. თბილისი, სანაპიროს #8

ტელ: +995 (32) 230 98 99 E-mail : Dvastudio1@gmail.com
FB: FB.COM/DVASTUDIO

მისამართი:

თარიღი

არქიტექტორი

მთ. არქიტექტორი

პროექტისნომერი

მასშტაბი

დავითლაშხი

დავითვაშაკიძე

1

1 : 100

ჭრილი 2 1

-8 ღერძებში

A602

ბლოქსისარაჯიშვილზეშენობა #4

ქალაქითბილისი, გამზირისარაჯიშვილი

, N 2 , (ნაკვეთი N26/47)

ს

/

კ 01.11.04.026.110

2024_05

09/18/2024

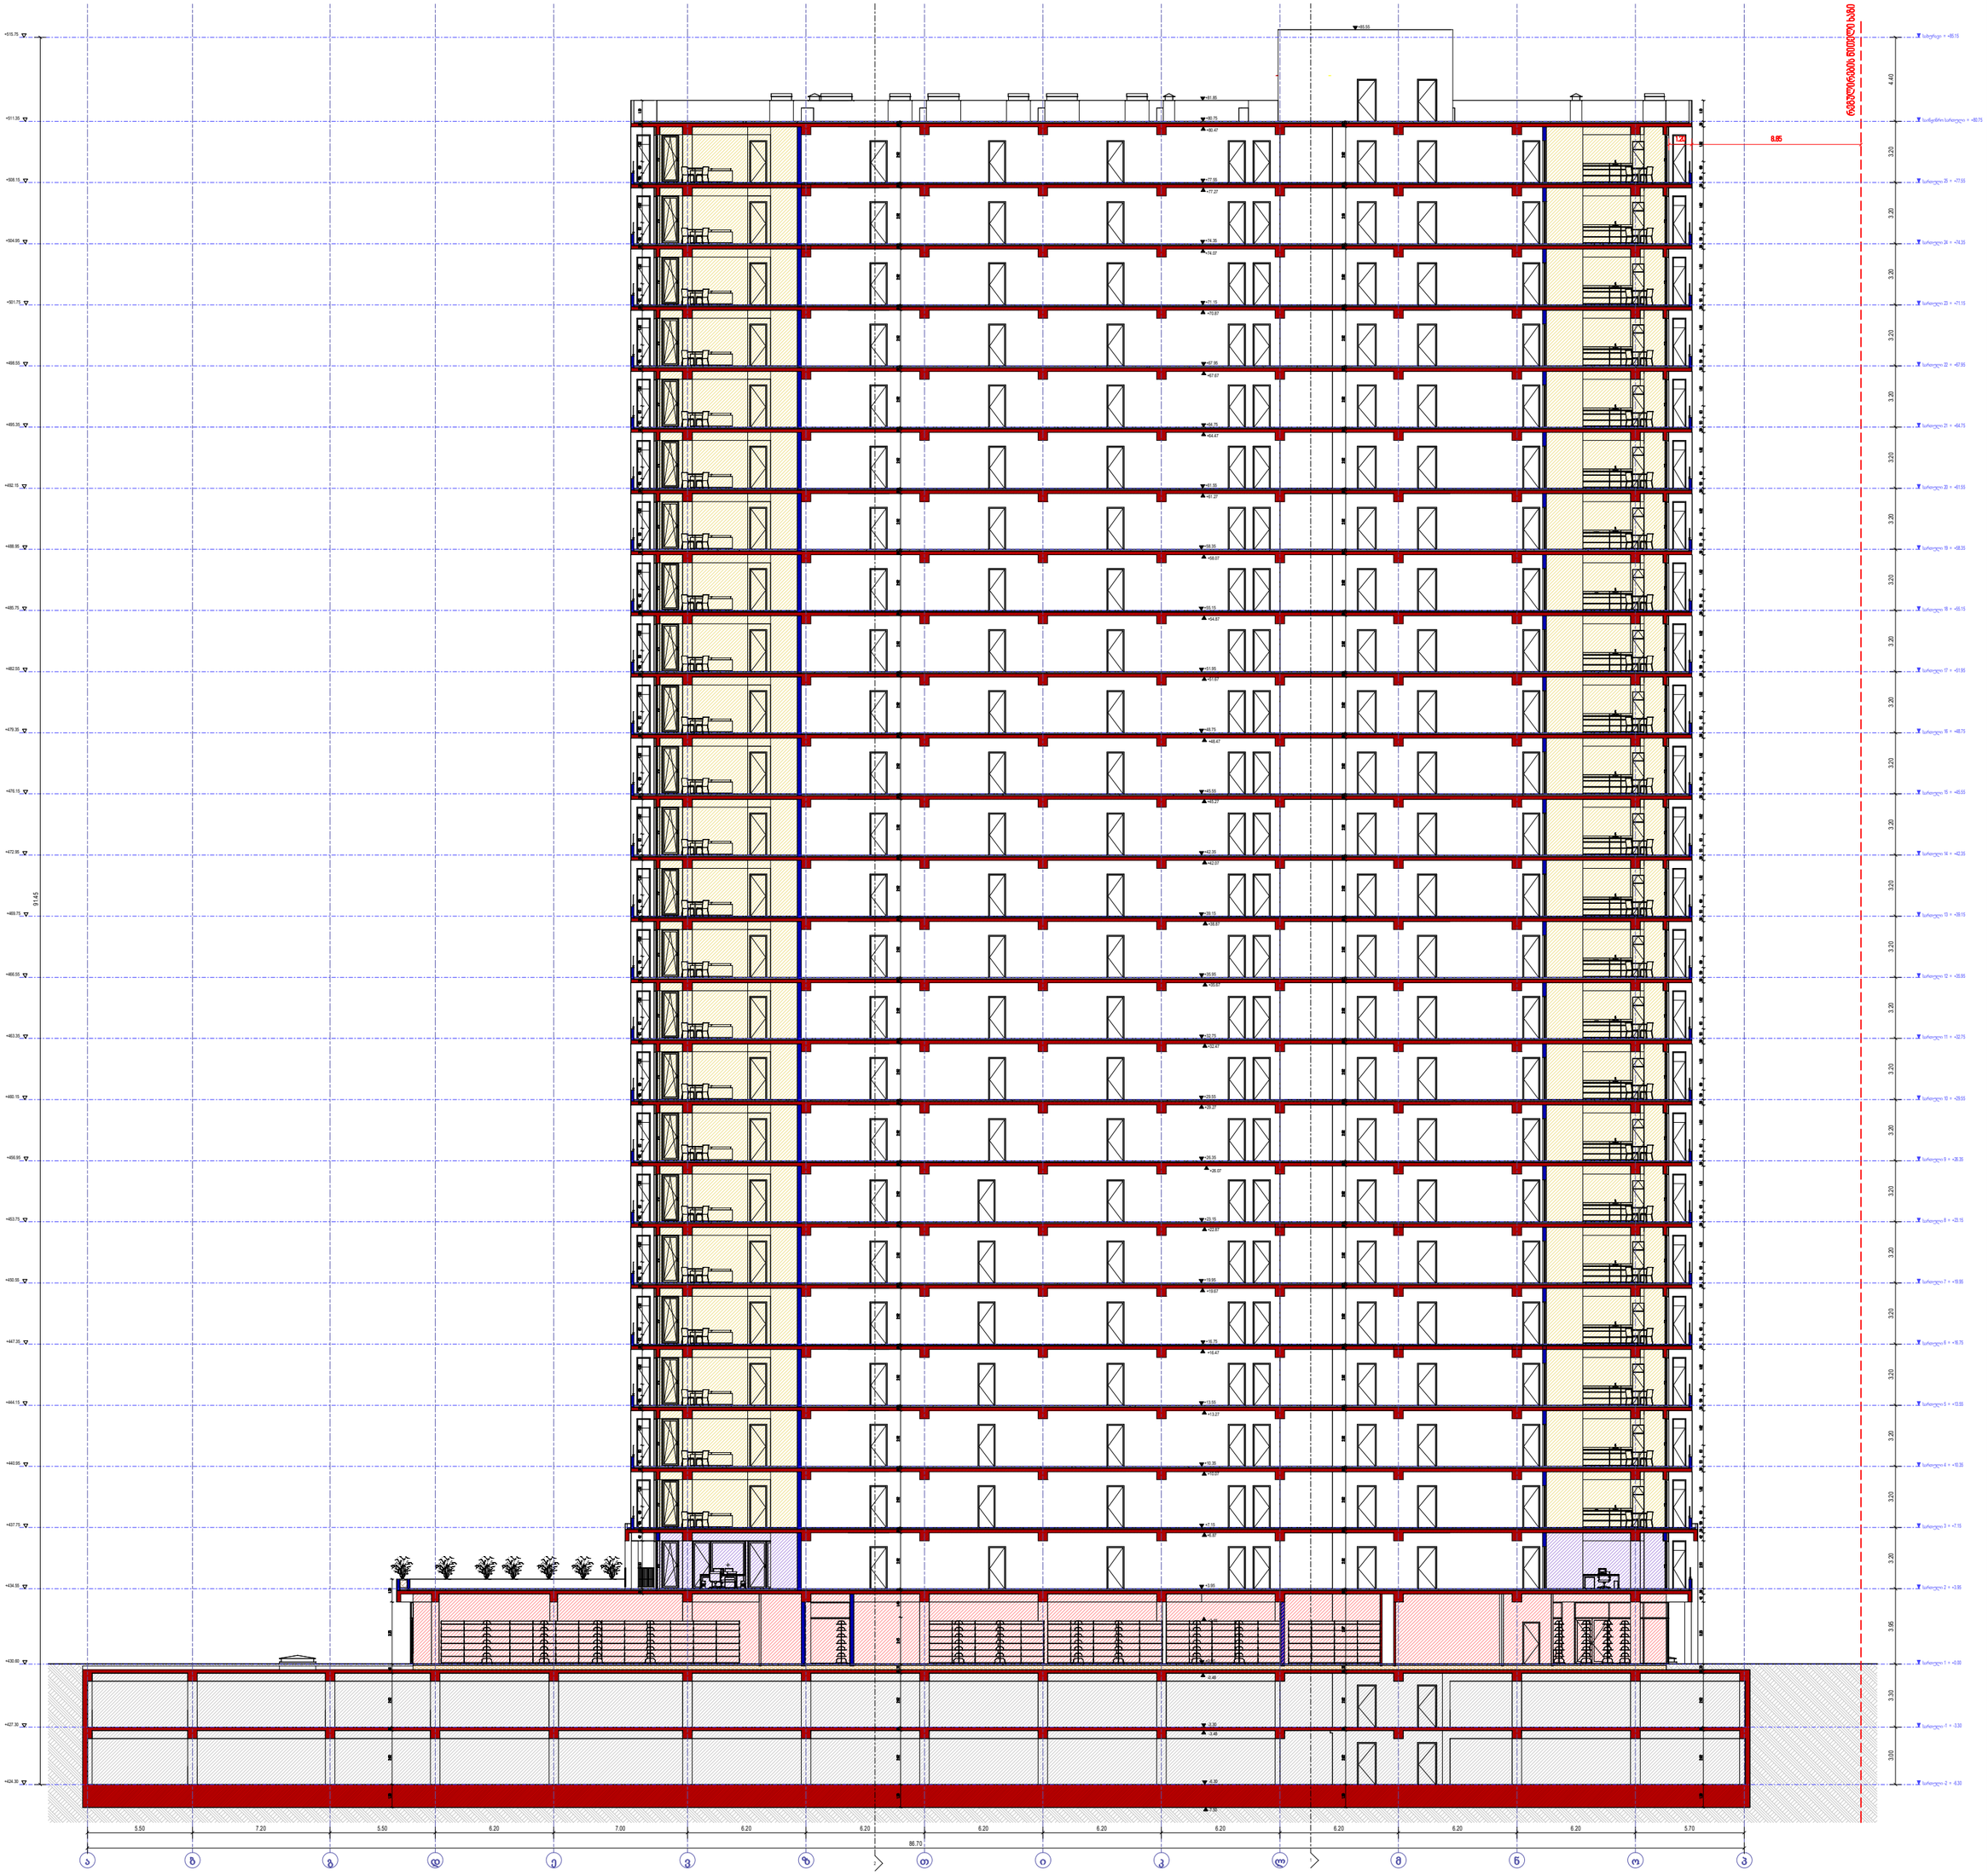

სართული 1 = +0.00

სართული 2 = +3.95

სართული 3 = +7.15

სართული 4 = +10.35

სართული 5 = +13.55

სართული 6 = +16.75

საინჟინროსართული = +80.75

სართული -1 = -3.30

სართული -2 = -6.30

ა

ბ

გ

დ

ე

ვ

ზ

თ

ი
კ

ლ

მ

ნ

ო

პ

სართული 7 = +19.95

სართული 8 = +23.15

სართული 9 = +26.35

სართული 10 = +29.55

სართული 11 = +32.75

სართული 12 = +35.95

სართული 13 = +39.15

სართული 14 = +42.35

სართული 15 = +45.55

სართული 16 = +48.75

სართული 17 = +51.95

სართული 18 = +55.15

სართული 19 = +58.35

სართული 20 = +61.55

სართული 21 = +64.75

სართული 22 = +67.95

სართული 23 = +71.15

სართული 24 = +74.35

სართული 25 = +77.55

1

სახურავი = +85.15

2

1.20 8.85

5.50 7.20 5.50 6.20 7.00 6.20 6.20 6.20 6.20 6.20 6.20 6.20 6.20 5.70 86.70

1.20 2.82 18 2.82 18 30 3.67 1810 2.92 1810 2.91 1910 2.92 1810

1.20 2.82 18 2.82 18 30 2.45 1.40 10 2.92 1810

28 2.50 42 28 50 60 1.82 28 1.10

1.20 2.82 18 2.82 18 30 3.25 42 28 2.50 42 28 50 60 1.82 28 1.10

1.20 3.25 48 2.82 18 2.82 1.20

4.40 3.20 3.20 3.20 3.20 3.20 3.20 3.20 3.20 3.20 3.20 3.20 3.20 3.20 3.20 3.20 3.20 3.20 3.20 3.20 3.20 3.20 3.20 3.20 3.20 3.95 3.30 3.00

91.45

+424.30

+427.30

+430.60

+434.55

+437.75

+440.95

+444.15

+447.35

+450.55

+453.75

+456.95

+460.15

+463.35

+466.55

+469.75

+472.95

+476.15

+479.35

+482.55

+485.75

+488.95

+492.15

+495.35

+498.55

+501.75

+504.95

+508.15

+511.35

+515.75

+3.95

+7.15

+10.35

+13.55

+16.75

+19.95

+23.15

+26.35

+29.55

+32.75

+35.95

+39.15

+42.35

+45.55

+48.75

+51.95

+55.15

+58.35

+61.55

+64.75

+67.95

+71.15

+74.35

+77.55

+80.75

+81.85

+80.47

+77.27

+74.07

+70.87

+67.67

+64.47

+61.27

+58.07

+54.87

+51.67

+48.47

+45.27

+42.07

+38.87

+35.67

+32.47

+29.27

+26.07

+22.87

+19.67

+16.47

+13.27

+10.07

+6.87

+2.45

+0.00

-0.48

-3.30
-3.48

-6.30

-7.50

+85.55

რეგულირებისწითელიხაზი

David Vashakidze Architects

პროექტისდასახელება:

მისამართი:

ქ. თბილისი, სანაპიროს #8

ტელ: +995 (32) 230 98 99 E-mail : Dvastudio1@gmail.com
FB: FB.COM/DVASTUDIO

მისამართი:

თარიღი

არქიტექტორი

მთ. არქიტექტორი

პროექტისნომერი

მასშტაბი

დავითლაშხი

დავითვაშაკიძე

1

1 : 100

ჭრილი 3

ა

-

პღერძებში

A603

ბლოქსისარაჯიშვილზეშენობა #4

ქალაქითბილისი, გამზირისარაჯიშვილი
, N 2 , (ნაკვეთი N26/47)

ს

/

კ 01.11.04.026.110

2024_05
09/18/2024

40

30

10

მეტალის მილი 40 მმ
მეტალის ვეტიკალური მილი 1 2 მმ

D-40 mm
მეტალის ვეტიკალური მილი 1 2 მმ
კედელი

I ტიპის სპეროსებრი სახელური

D-40 mm

ლითონის დეტალი 50 მმ

4040
80

ბუნებრივი ქვა 3 სმ.
წებო-ცემენტის ხსნარი 2 სმ.
რკინა ბეტონი

ხილვადი კონტრასტი კიბის საფეხურზე
შიგა და გარე კიბეებზე

40 40 40

40 40 40

მოაჯირი. ლითონის
კვადრატული მილი
40-40 mm.

სახელური. ლითონის
მილი

D-40 mm.

14

300

280

145 30

10
20

175

290

10

30
10

175

10
20 290

30
10

280

280

10

სართული 1 = +0.00

სართული 2 = +3.95

სართული 3 = +7.15

საინჟინრო სართული = +80.75

სართული -1 = -3.30

სართული -2 = -6.30

4

3

სართული 15 = +45.55

სართული 16 = +48.75

სართული 24 = +74.35

სართული 25 = +77.55

სახურავი = +85.15

3.00 3.30 3.95 3.20 38.40 3.20 25.60 3.20 3.20 4.40

91.45

15151515151515151515 1.32 18 17 17 17 17 17 17 17 17 17 17 1.17 18 30 18 18 18 18 18 18 18 18 18 18 18 1.70 181016 16 16 16 16 16 16 16 16 16 1.32 1810 38.12 181016 16 16 16 16 16 16 16 16 16 1.32 181016 16 16 16 16 16 16 16 16 16 1.32 22.40 181016 16 16 16 16 16 16 16 16 16 1.32 181016 16 16 1614018 16 16 16 16 1.32 1810 4.10 20

1.30 182 2.95 182 3.43 182 3.38 182 41.40 182 3.00 182 25.40 182 3.00 182 5.70

2.13 28 28 28 28 28 28 28 28 28 1.35

2.13 28 28 28 28 28 28 28 28 28 1.35

2.13 28 28 28 28 28 28 28 28 28 1.35

2.13 28 28 28 28 28 28 28 28 28 1.35

2.13 28 28 28 28 28 28 28 28 28 1.35

2.13 28 28 28 28 28 28 28 28 28 1.35

2.13 28 28 28 28 28 28 28 28 28 1.35

2.13 28 28 28 28 28 28 28 28 28 1.35

5

6

2.12 10 18 1.32 16 16 16 16 16 16 16 16 16 16 10 18 1.32 16 16 16 16 16 16 16 16 16 16 10 18 9.32 10 18 1.32 16 16 16 16 16 16 16 16 16 16 10 18 1.32 16 16 16 16 16 16 16 16 16 16 10 18 50.92 10 18 1.32 16 16 16 16 16 16 16 16 16 16 10 18 1.70 18 18 18 18 18 18 18 18 18 18 18 30 18 1.17 17 17 17 17 17 17 17 17 17 17 18 1.32 15 15 15 15 15 15 15 15 15 15

3.72 2 18 3.00 2 18 12.60 2 18 3.00 2 18 54.20 2 18 3.38 2 18 3.43 2 18 2.95 2 18 1.30

2.13 28 28 28 28 28 28 28 28 28

2.13 28 28 28 28 28 28 28 28 28

2.13 28 28 28 28 28 28 28 28 28

2.13 28 28 28 28 28 28 28 28 28

2.13 28 28 28 28 28 28 28 28 28 1.35

2.13 28 28 28 28 28 28 28 28 28 1.35

2.13 28 28 28 28 28 28 28 28 28 1.35

2.13 28 28 28 28 28 28 56 28

4

A604

95

1.10

95

ø 15 9

სახელური. ლითონის მილი D

-40 mm.

მოაჯირი. ლითონის კვადრატული მილი 40

-40 mm

ლითონის კვადრატული მილი 10

- 10 mm.

100

220
90 წთ

D1

100
220

90 წთ

D1

1.40

2.40

2.40

1.40

1.60

1.50

1.35 20 1.35 25 65 1.25

2.20

1.20 1.25

2.20

65

1.35 28 28 28 28 28 28 28 28 28 93
2.20

1.00 20

1.35 28 28 28 28 28 28 28 28 28 2.13

1.60
2.20

1.00 2.60

19.1 m²

ტამბური

17.4 m²

კიბის უჯრედი

4.6 m²

ტამბური

დერეფნის კვამლგაწოვა

ლიფტის ტამბურის
დანწნევა

კიბის უჯრედის
დაწნევა

კიბის უჯრედის
დაწნევა

2.13 28 28 28 28 28 28 28 28 28 1.35

2.13 28 28 28 28 28 28 28 28 28 1.35 1.35 20 1.35

2.90

1.65 1.00

2.20

25

95 1.00

2.20

David Vashakidze Architects

პროექტის დასახელება:

მისამართი:

ქ. თბილისი, სანაპიროს #8

ტელ: +995 (32) 230 98 99 E-mail : Dvastudio1@gmail.com
FB: FB.COM/DVASTUDIO

მისამართი:

თარიღი

არქიტექტორი

მთ. არქიტექტორი

პროექტის ნომერი

მასშტაბი

დავით ლაშხი

დავით ვაშაკიძე

1

As indicated

გზა

-კიბე

A604

ბლოქსი სარაჯიშვილზე შენობა #4

ქალაქი თბილისი, გამზირი სარაჯიშვილი

, N 2 , (ნაკვეთი N26/47)

ს

/

კ 01.11.04.026.110

2024_05

09/18/2024

შენიშვნები

:

1. ყველა კიბეს

(მათ შორის გარე კიბეს) ყოველი
საფეხურის და საბიჯელის 40 მმ სავალ ნაწილს

,

რომელიც იზომება საფეხურის ნაშვერიდან
თარაზულად, ექნება ერთგვაროვანი ფერის მქონე
ზედაპირი, რომელიც საფეხურის დანარჩენი
ნაწილისგან მკვეთრად განსხვავებული იქნება

(მუქი
ღია ფონზე). ხილვადი კონტრასტი გაგრძელდება
ყოველი საფეხურის ერთი კიდიდან საფეხურის
მეორე კიდემდე

.

2. მისაწვდომი გზაკიბის საზღვრებში იატაკის
ზედაპირები იქნება მდგრადი, მყარი და
არასრიალა

.

3. კიბის საფეხურების განსხვავებული მონიშვნა
იქნება

.

გამძლე

.

4. შენობის გარეთ მდებარე კიბის საფეხურები და
ბაქნები ისე დაგეგმარდება, რომ სავალ ზედაპირზე
წყალი არ დაგროვდება

.

5. გასანათებელი საშუალებები უზრუნველყოფს
კიბეების განათებას, რომელიც გაიზომება
საბიჯელების ზედაპირების და ბაქნების
ზედაპირების ცენტრში გაზომვისას საფეხურის
წინაპირიდან 600 მმ

-ის საზღვრებში, შემდეგი წესის
შესაბამისად

:

0

ა
რ აუმცირეს 11 ლუქსი განათება

.

0

ა
რ აუმცირეს 110 ლუქსი განათება კიბით
სარგებლობის დროს

.

0 კი ბეების გამოყენებისას 11 ლუქსიდან 110 ლუქსზე
გადასვლა შესაძლებელი უნდა იყოს განათების
სამართავებით უზრუნველყოფილი ავტომატური
მოძრავი სენსორული ტიპის განათების
ჩამრთველებით რომლებიც შეესაბამება ყველა
ქვემოთ ჩამოთვლილს

.

0

გ ან ათების სამართავები აღჭურვილი იქნება
საიმედო ოპერაციული სისტემით და შეფასებული
იქნება ამ მიზნით გამოყენებისთვის

.

0

მ

ო ძრავი სენსორი გააქტიურდება დამკავებლის
მოძრაობით საფეხურებზე ან საფეხურების
ბაქნებზე

.

0

გ ან ათების გამააქტიურებლები დაყენებული იქნება
არაუმცირეს 15 წუთიანი მოქმედების პერიოდით

.

0

გ

ზ

ა კიბის განათება ჩაირთვება ავტომატური
სენსორული ჩამრთველებით ასეთის არსებობის
შემთხვევაში ისე რომ შესასვლელში მდებარე
ბაქანზე შესასვლელში მდებარე ბაქნის მოსაზღვრე
თითოეულ კიბის მარშსა და შესასვლელში
მდებარე ბაქნის ზემოთ და ქვემოთ მდებარე
ბაქნებზე მე

-4 პუნქტით დადგენილი
განათებულობის დონე საფეხურის გამოყენებამდე
იქნება უზრუნველყოფილი

.

0

კ იბ ის სახელურები და ნებისმიერი კედელი ან მათ
მომიჯნავედ მდებარე სხვა ზედაპირი არ იქნება
ბასრი ან უხეში ელემენტების შემცველი

.

0

კ იბ ის სახელურები არ იტრიალებს მათი ბუდეების
საზღვრებში

.

კიბე # 1

კიბე # 2

კიბე # 2 კიბე # 1

კიბის მოაჯირის დეტალი კიბის მოაჯირის დეტალი

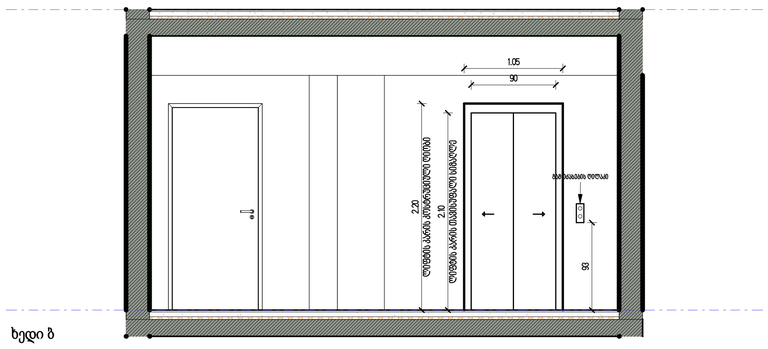

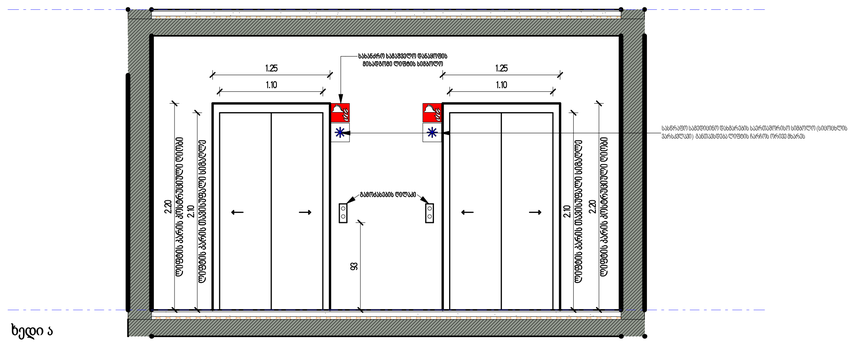

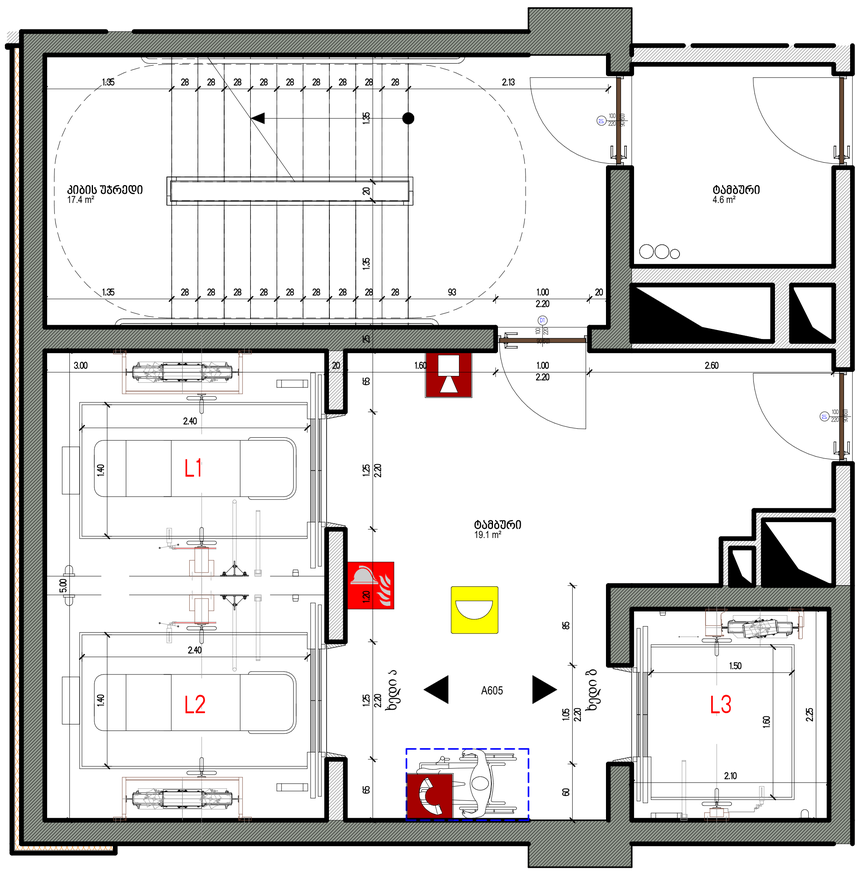

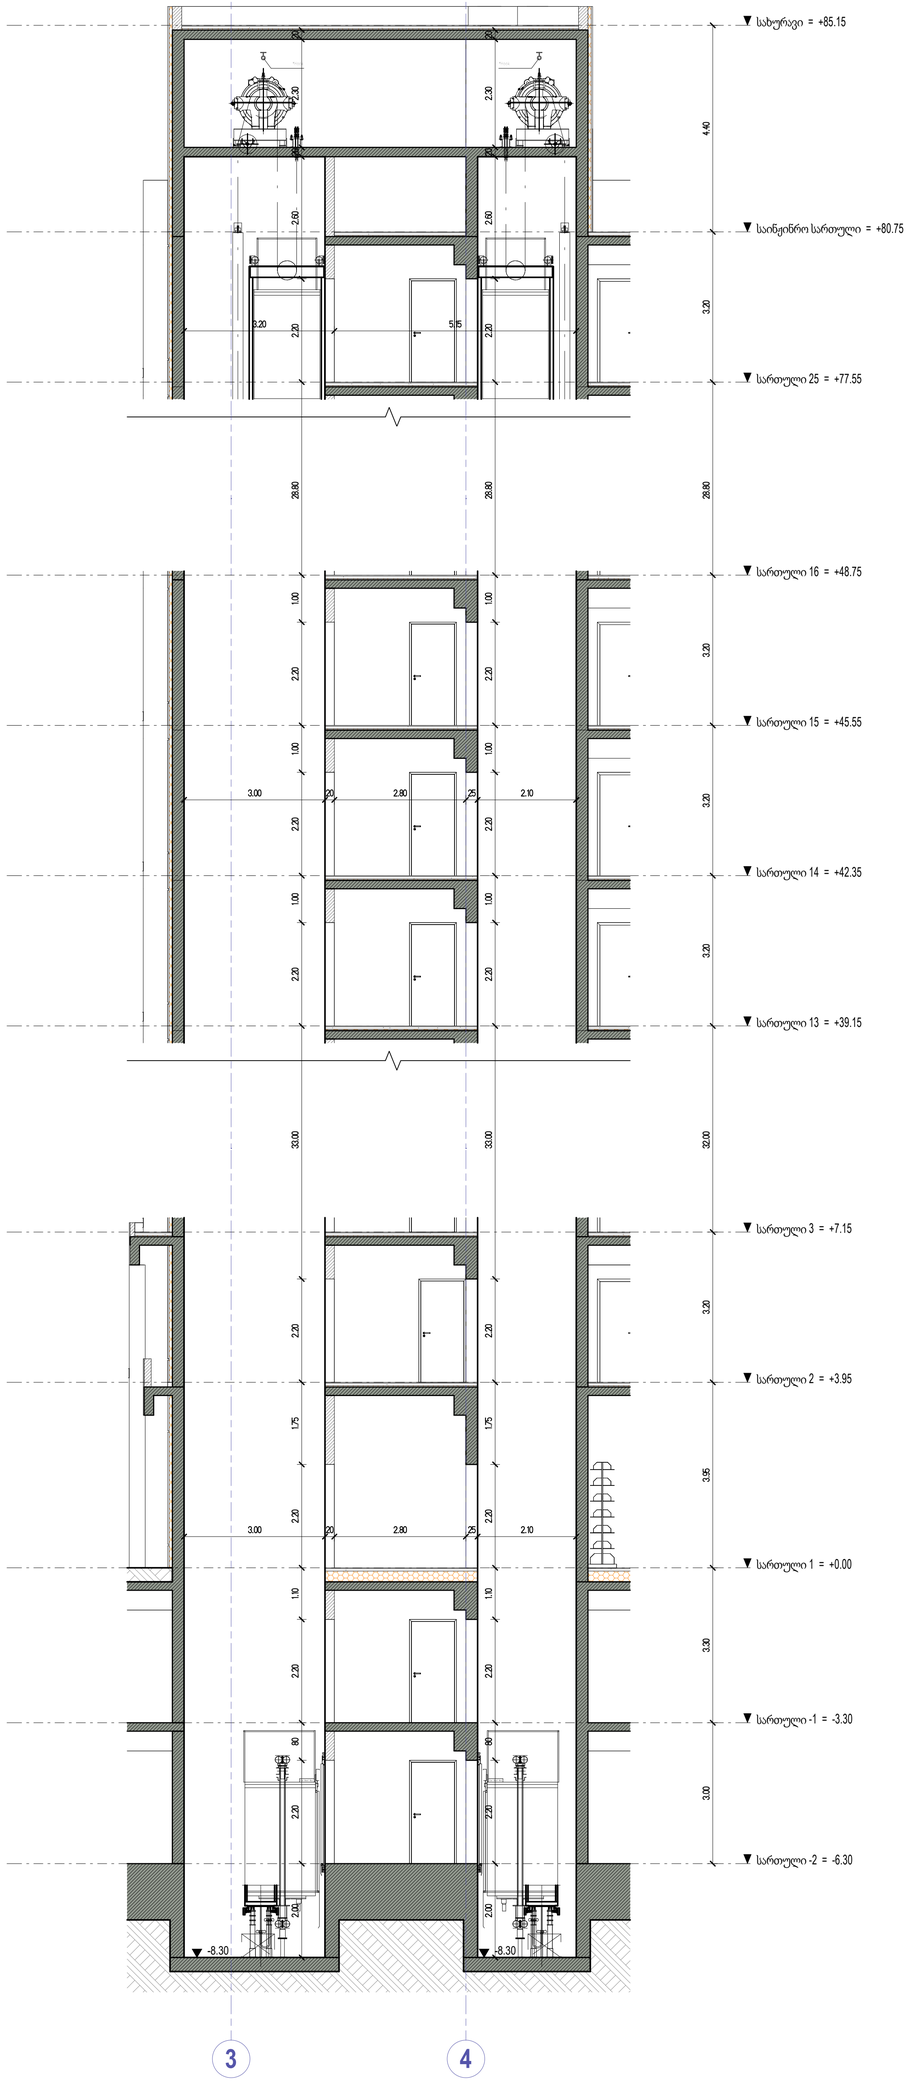

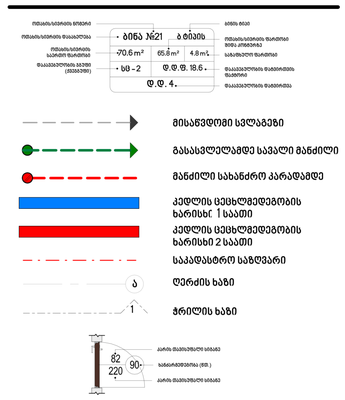

*Hook *Hook

Car Roof Box Car Roof Box

სართული 1 = +0.00

სართული 2 = +3.95

სართული 3 = +7.15

საინჟინროსართული = +80.75

სართული -1 = -3.30

სართული -2 = -6.30

3 4

სართული 13 = +39.15

სართული 14 = +42.35

სართული 15 = +45.55

სართული 16 = +48.75

სართული 25 = +77.55

სახურავი = +85.15

4.40 3.20 28.80 3.20 3.20 3.20 32.00 3.20 3.95 3.30 3.00

20 2.30 20 2.60 2.20 28.80 1.00 2.20 1.00 2.20 1.00 2.20 33.00 2.20 1.75 2.20 1.10 2.20 80 2.20 2.00

20 2.30 20 2.60 2.20 28.80 1.00 2.20 1.00 2.20 1.00 2.20 33.00 2.20 1.75 2.20 1.10 2.20 80 2.20 2.00

-8.30 -8.30

3.00 20 2.80 25 2.10

3.00 20 2.80 25 2.10

3.20 5.15

A605

ხედია

ხედი

ბ

100

220
90 წთ

D1

100
220

90 წთ

D1

100
220

90 წთ

D1

1.40

2.40

2.40

1.40

1.60

1.50

1.35 20 1.35 25 65 1.25

2.20

1.20 1.25

2.20

65

1.35 28 28 28 28 28 28 28 28 28 93
2.20

1.00 20

1.35 28 28 28 28 28 28 28 28 28 2.13

3.00 20 1.60
2.20

1.00 2.60

19.1 m²

ტამბური

17.4 m²

კიბისუჯრედი
4.6 m²

ტამბური

85 1.05

2.20

60

5.00

2.10

2.25

L1

L2 L3 ლიფტის კარის კოსტრუციული ღიობი

2.20

ლიფტის კარის თავისუფალი სიმაღლე

2.10

1.25
1.10

ლიფტის კარის თავისუფალი სიმაღლე

2.10

1.10

1.25

ლიფტის კარის კოსტრუციული ღიობი

2.20

93

გამოძახების ღილაკი

სახანძროსამაშველოდანაყოფის
მისადგომილიფტისსიმბოლო

სასწრაფოსამედიცინოდახმარებისსაერთაშორისოსიმბოლო (სიცოცხლის
ვარსკვლავი) განთავსდებალიფტისჩარჩოსორივემხარეს

1.05
90

ლიფტის კარის კოსტრუციული ღიობი

2.20

ლიფტის კარის თავისუფალი სიმაღლე

2.10

გამოძახების ღილაკი 93

ლიფტის სპეციფიკაცია:

ლიფტისტიპი

ლიფტისტვირთამწეობა

ლიფტისსიჩქარე

კაბინის გაბარიტები

#

შახტის გაბარიტები

კარისსუფთაზომა

L1 L2 L3

PT21/25-19 PT21/25-19 PT13/25-19

1600 კგ/ 21 ად. 1600 კგ/ 21 ად. 1000 კგ/ 13 ად.

2.5 მ/წ 2.5 მ/წ 2.5 მ/წ

140x240 140x240 150x160

250 x 300 250 x 300 210 x 225

110 x 210 90წთ. 110 x 210 90წთ. 90 x 210 90წთ.

David Vashakidze Architects

პროექტისდასახელება:

მისამართი: ქ. თბილისი, სანაპიროს #8
ტელ: +995 (32) 230 98 99
E-mail : Dvastudio1@gmail.com
FB: FB.COM/DVASTUDIO

მისამართი:

თარიღი

არქიტექტორი

მთ. არქიტექტორი

პროექტისნომერი

მასშტაბი

დავითლაშხი

დავითვაშაკიძე

1

As indicated

ლიფტისდეტალი

A605

ბლოქსისარაჯიშვილზეშენობა #4

ქალაქითბილისი, გამზირისარაჯიშვილი

, N 2 , (ნაკვეთი N26/47) ს/კ 01.11.04.026.110

2024_05

09/18/2024

ლიფტისტიპურიგეგმა

ხედი ა

ხედიბ

შენიშვნები :

შენობაში გამოყენებულია 408-ე ქვეთავის
შესაბამისი შეზღუდული გამოყენების ლიფტი.
- ლიფტი შესაბამისობაში იქნება ASM
A17.1/CSA B44 სტანდარტებთან.
- ლიფტის გამოსაძახებელი ღილაკები და
კლავიშები იქნება 407.2.1 ქვეთავთან
შესაბამისობაში.
- ფოიეს სიგნალები შესაბამისობაში იქნება
407.2.2. ქვეთავთან.
- ლიფტის შახტებთან განთავსებული ნიშნები
შესაბამისობაში იქნება 407.2.3. ქვეთავთან.
- ლიფტის კაბინის ბალანსირება
შესაბამისობასი იქნება 407.4.4. ქვეთავთან.
- ლიფტის კაბინის განათება შესაბამისობაში
იქნება 407.4.5. ქვეთავთან.
- ლიფტის კაბინის სამართავები
შესაბამისობაში იქნება 407.4.6. ქვეთავთან.
მართვის პანელები განთავსდება გვერდითა
კედლის ცენტრში.
- კაბინის სამართავების აღნიშვნები და
მითითებები შესაბამისობაში იქნება 407.4.7.
ქვეთავთან.
- კაბინაში მოეწყობა 407.4.10. ქვეთავის
შესაბამისი საავარიო სიგნალიზაციის
მექანიზმები.

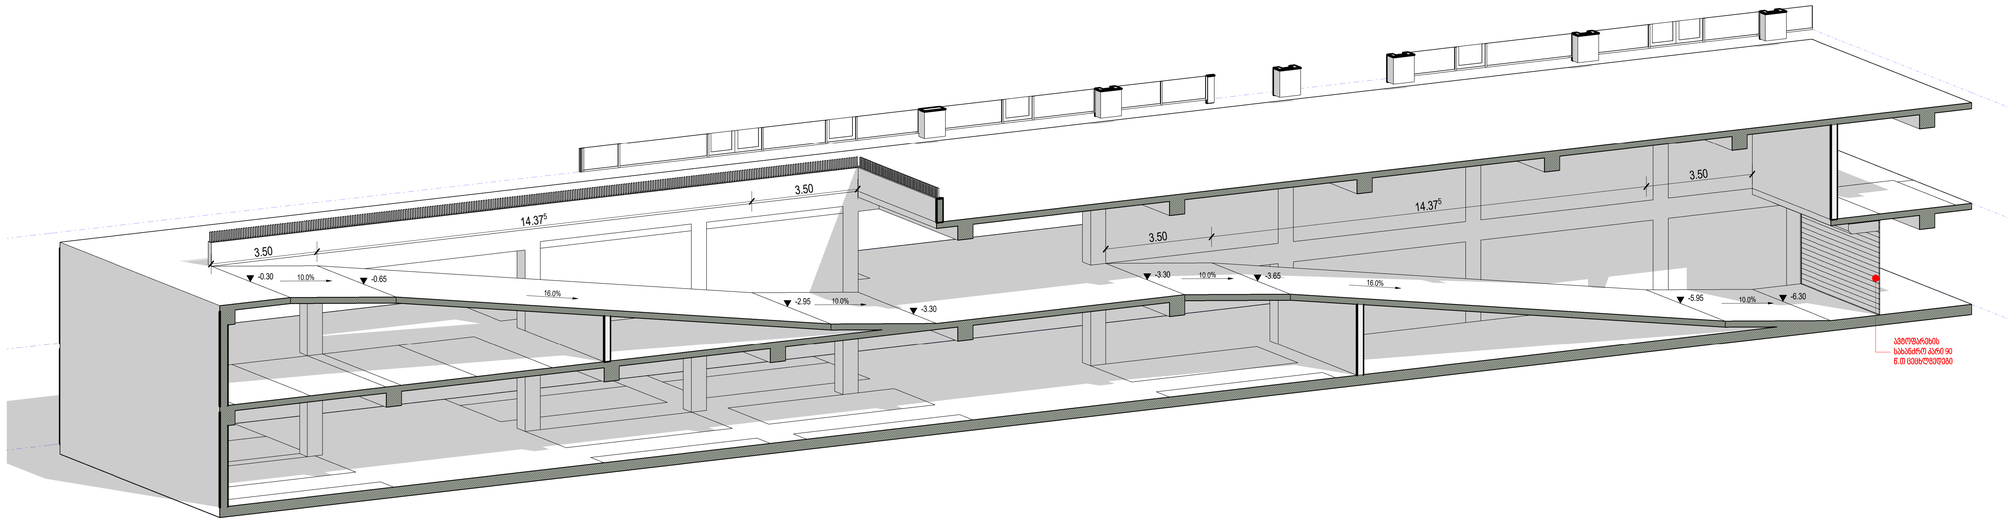

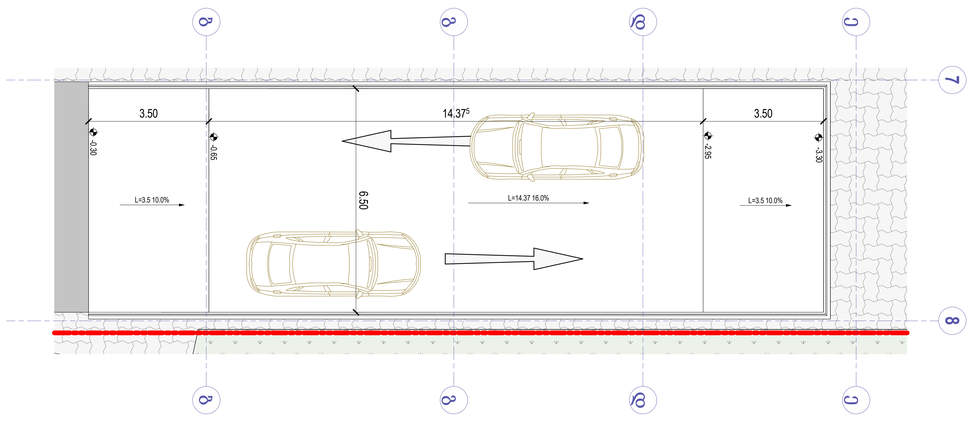

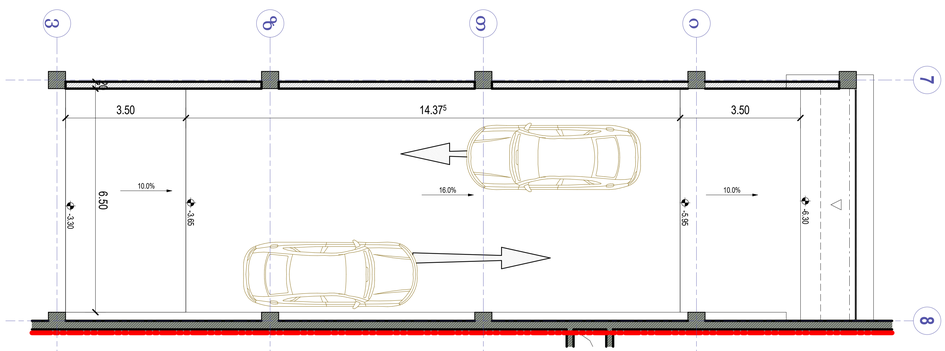

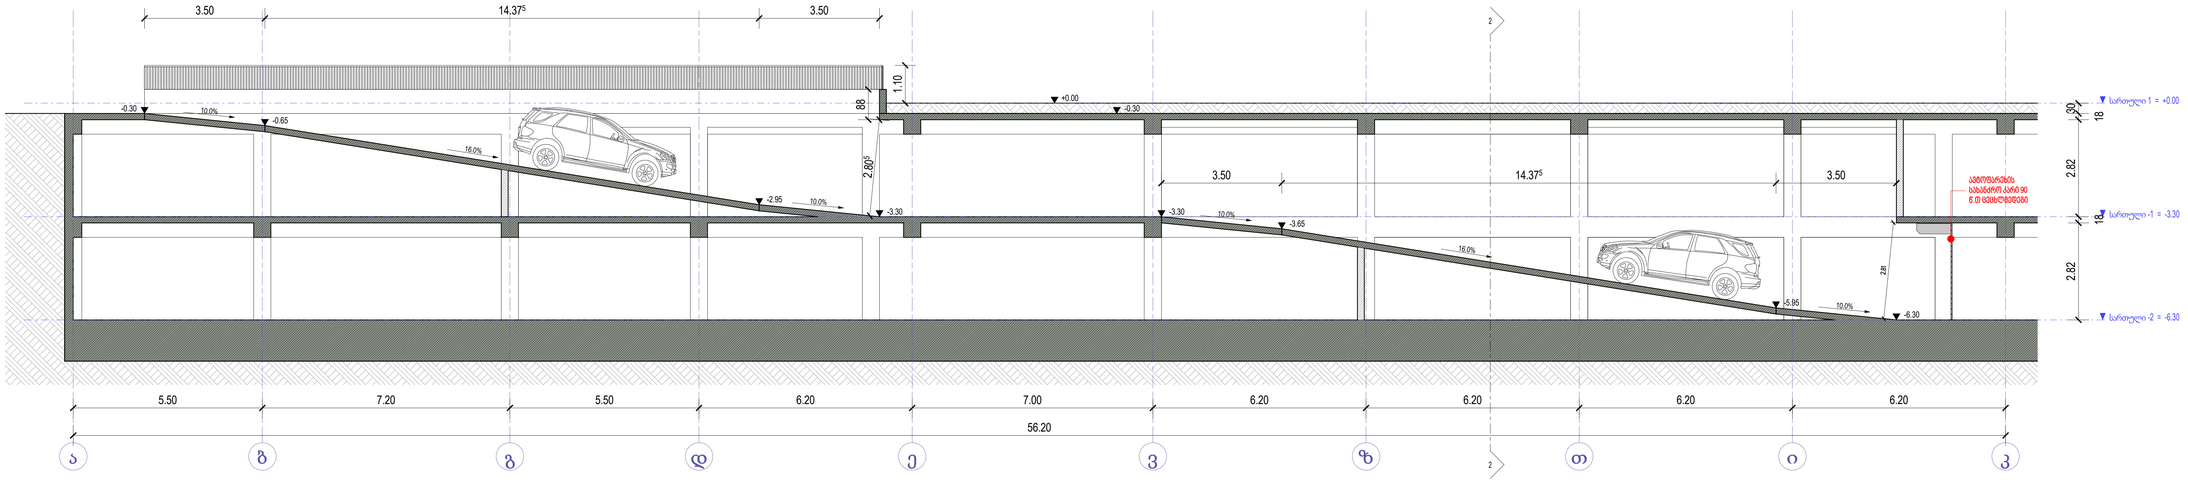

სართული 1 = +0.00

სართული -1 = -3.30

სართული -2 = -6.30

ა ბ გ დ ე ვ ზ 2 თ ი კ

2

5.50 7.20 5.50 6.20 7.00 6.20 6.20 6.20 6.20

56.20

3.50 14.375 3.50

3.50 14.37

5 3.50

2.81

2.80

5

16.0%

10.0%

10.0%
10.0%

16.0%

10.0%

-3.30
-3.65

-5.95
-6.30

-3.30

-2.95

-0.65

-0.30

+0.00
-0.30

ავტოფარეხის
სახანძრო კარი 90
წ.თ ცეცხლმედეგი

30
18

2.82

18

2.82

1.10
88

ე

ე

7

დ

დ

გ

გ

ბ

ბ

8

3.50 14.375 3.50

L=3.5 10.0% L=14.37 16.0% L=3.5 10.0% -0.65

-0.30

-2.95

-3.30

6.50

ი

ი

თ

თ

ზ

ზ

ვ

ვ

7

8

14.37 3.50

5 3.50

20 6.50

10.0% 16.0% 10.0% -3.65 -5.95

-6.30

-3.30

16.0%
10.0%

10.0% 10.0% 16.0%

10.0%

3.50

14.37

5

3.50

3.50

14.37

5

3.50

-3.30

-2.95

-0.65 -0.30 -3.30 -3.65

-5.95 -6.30

ავტოფარეხის
სახანძრო კარი 90
წ.თ ცეცხლმედეგი

David Vashakidze Architects

პროექტის დასახელება:

მისამართი: ქ. თბილისი, სანაპიროს #8
ტელ: +995 (32) 230 98 99
E-mail : Dvastudio1@gmail.com
FB: FB.COM/DVASTUDIO

მისამართი:

თარიღი

არქიტექტორი

მთ. არქიტექტორი

პროექტის ნომერი

მასშტაბი

დავით ლაშხი

დავით ვაშაკიძე

1

1 : 100

პანდუსის დეტალი

A606

ბლოქსი სარაჯიშვილზე შენობა #4

ქალაქი თბილისი, გამზირი სარაჯიშვილი

, N 2 , (ნაკვეთი N26/47) ს/კ 01.11.04.026.110

2024_05

09/18/2024