საპროექტო არეალის მონიშვნა

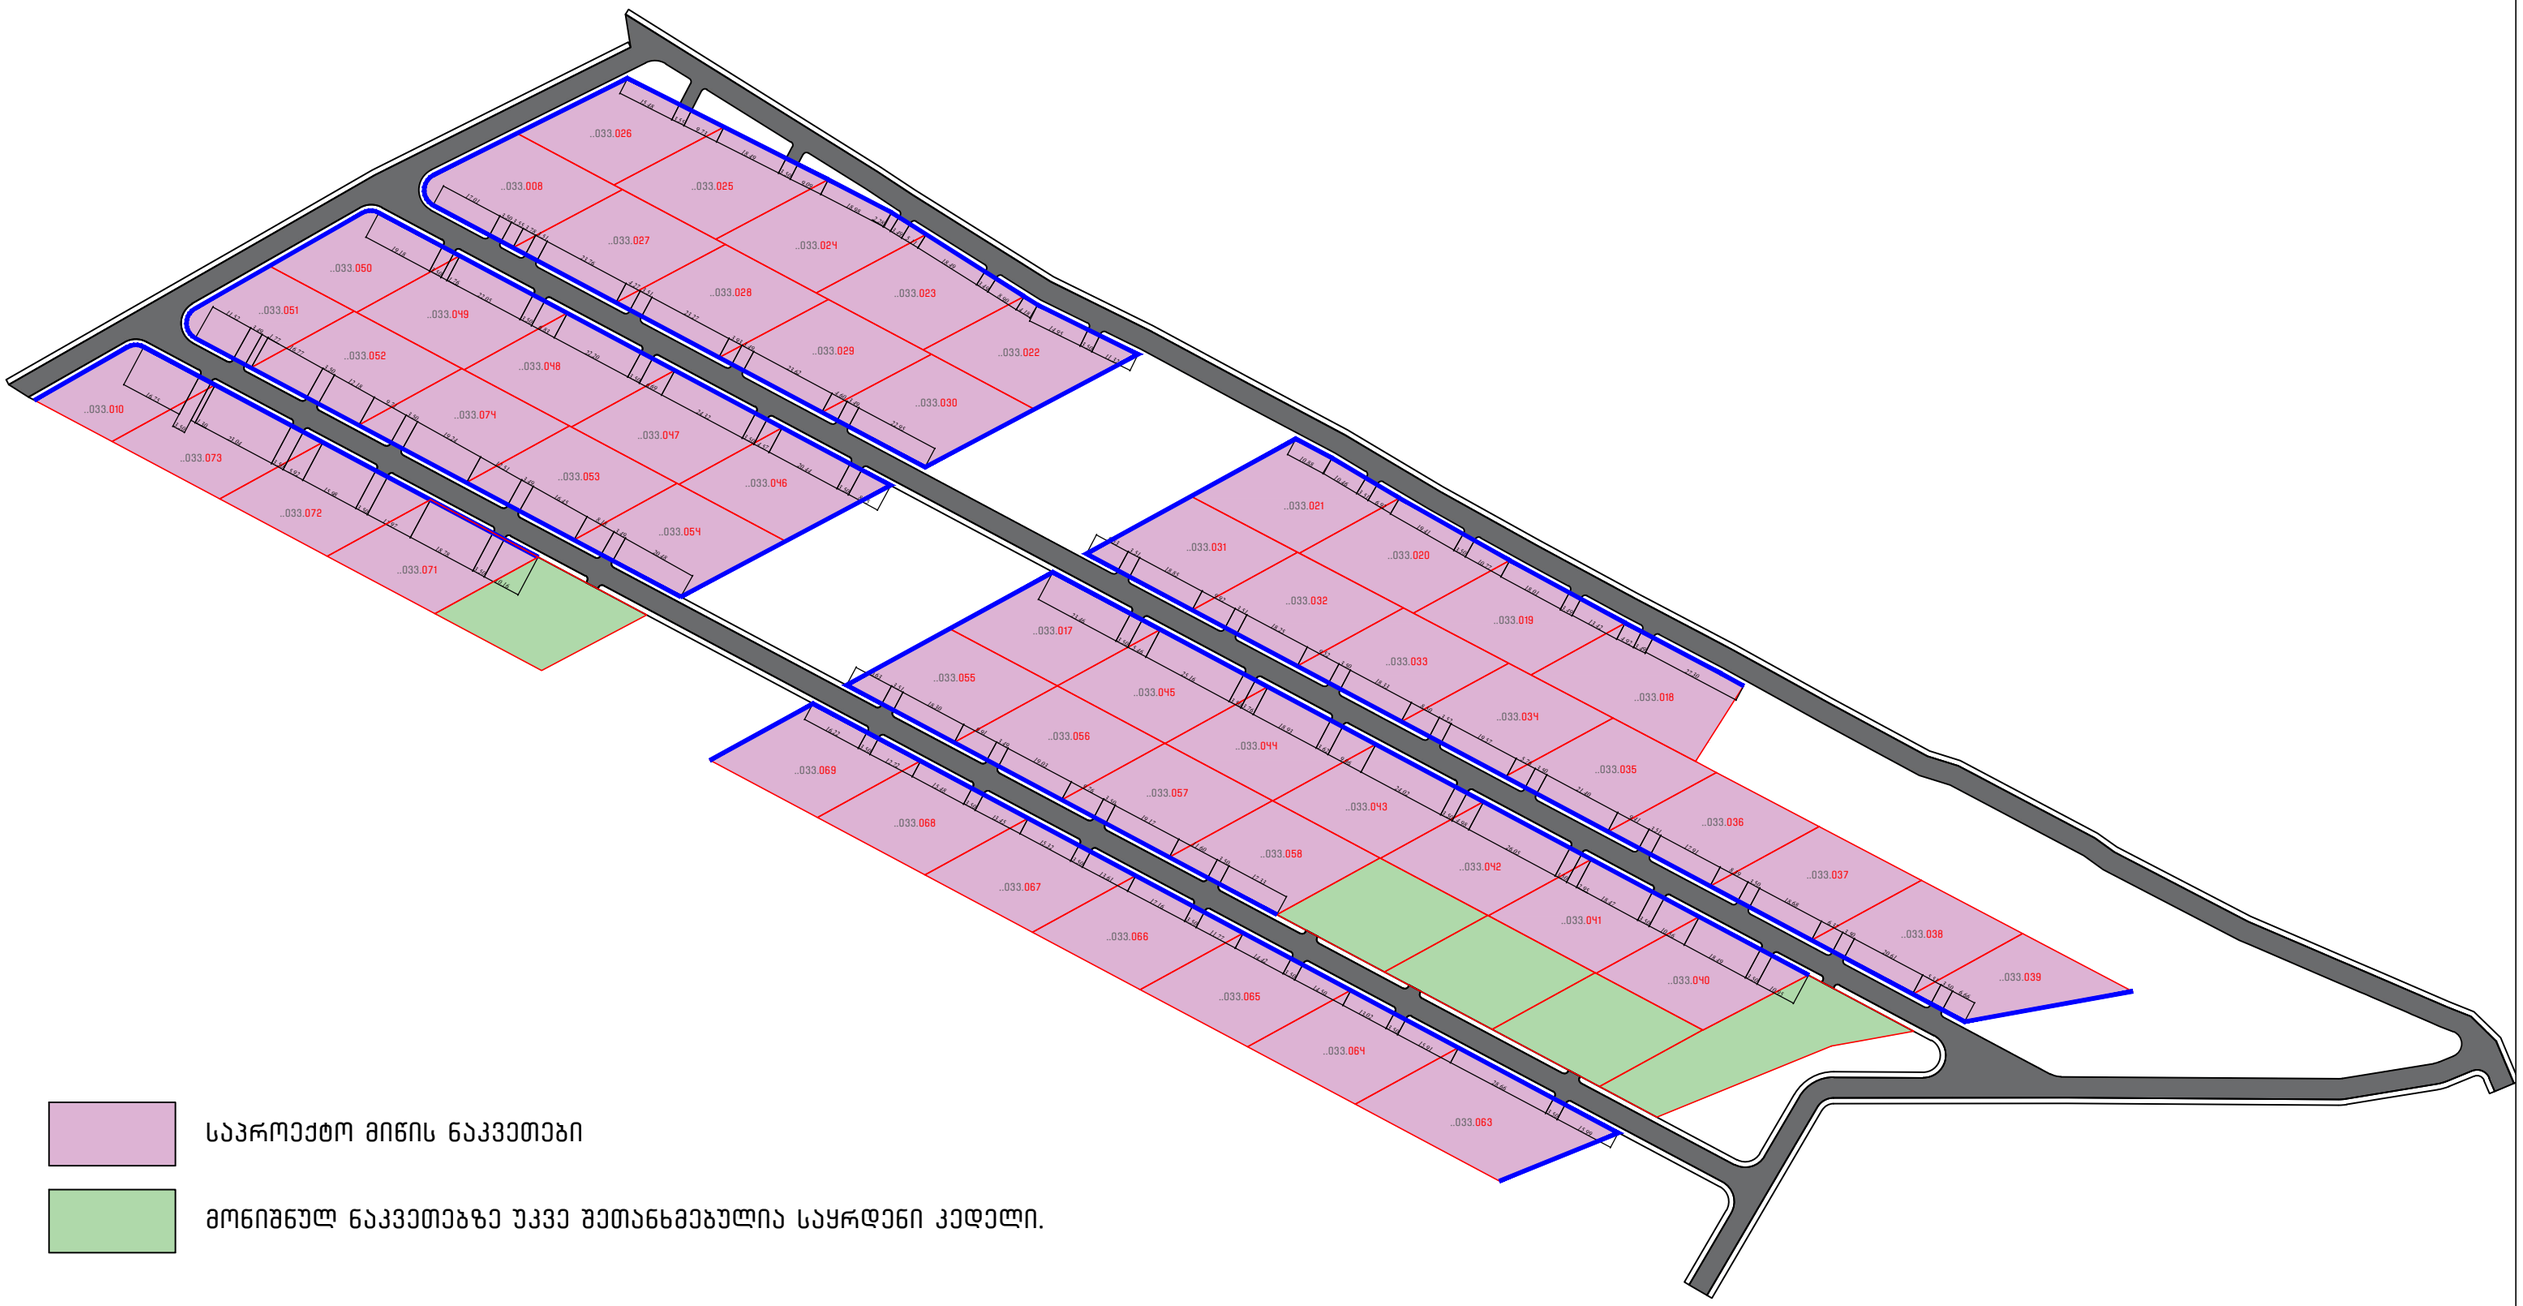

საპროექტო მიწის ნაკვეთები

მონიშნულ ნაკვეთებზე უკვე შეთანხმებულია საყრდენი კედელი.

გრუნტის დამჭერი კედლის დეტალური განშლა

საპროექტო გრუნტის დამჭერი კედელის განშლის ფართობი = 63,54 კვ.მ.

საპროექტო გრუნტის დამჭერი კედელის ჭრილი - სისქე = 0,30 მ.

საპროექტო გრუნტის დამჭერი კედელის მოცულობა = 19.06 კუბ.მ.

კედელი 1
განშლის ფართობი = 31,64 კვ.მ.
მოცულობა = 9,49 კუბ.მ.

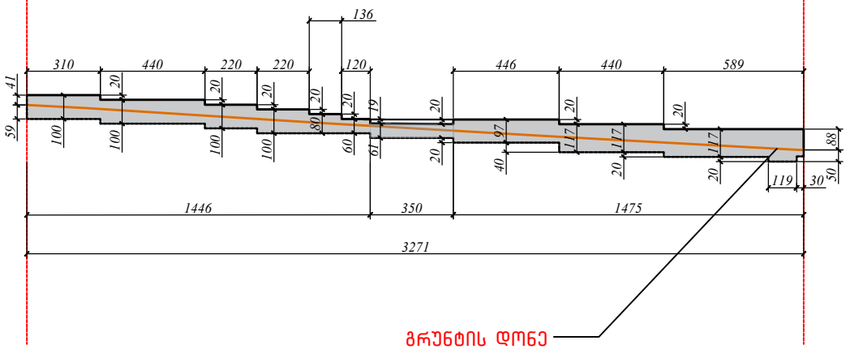

კედელი 2
განშლის ფართობი = 31,9 კვ.მ.
მოცულობა = 9,57 კუბ.მ.

