
ღობის მოწყობის ფოტომონტაჟი

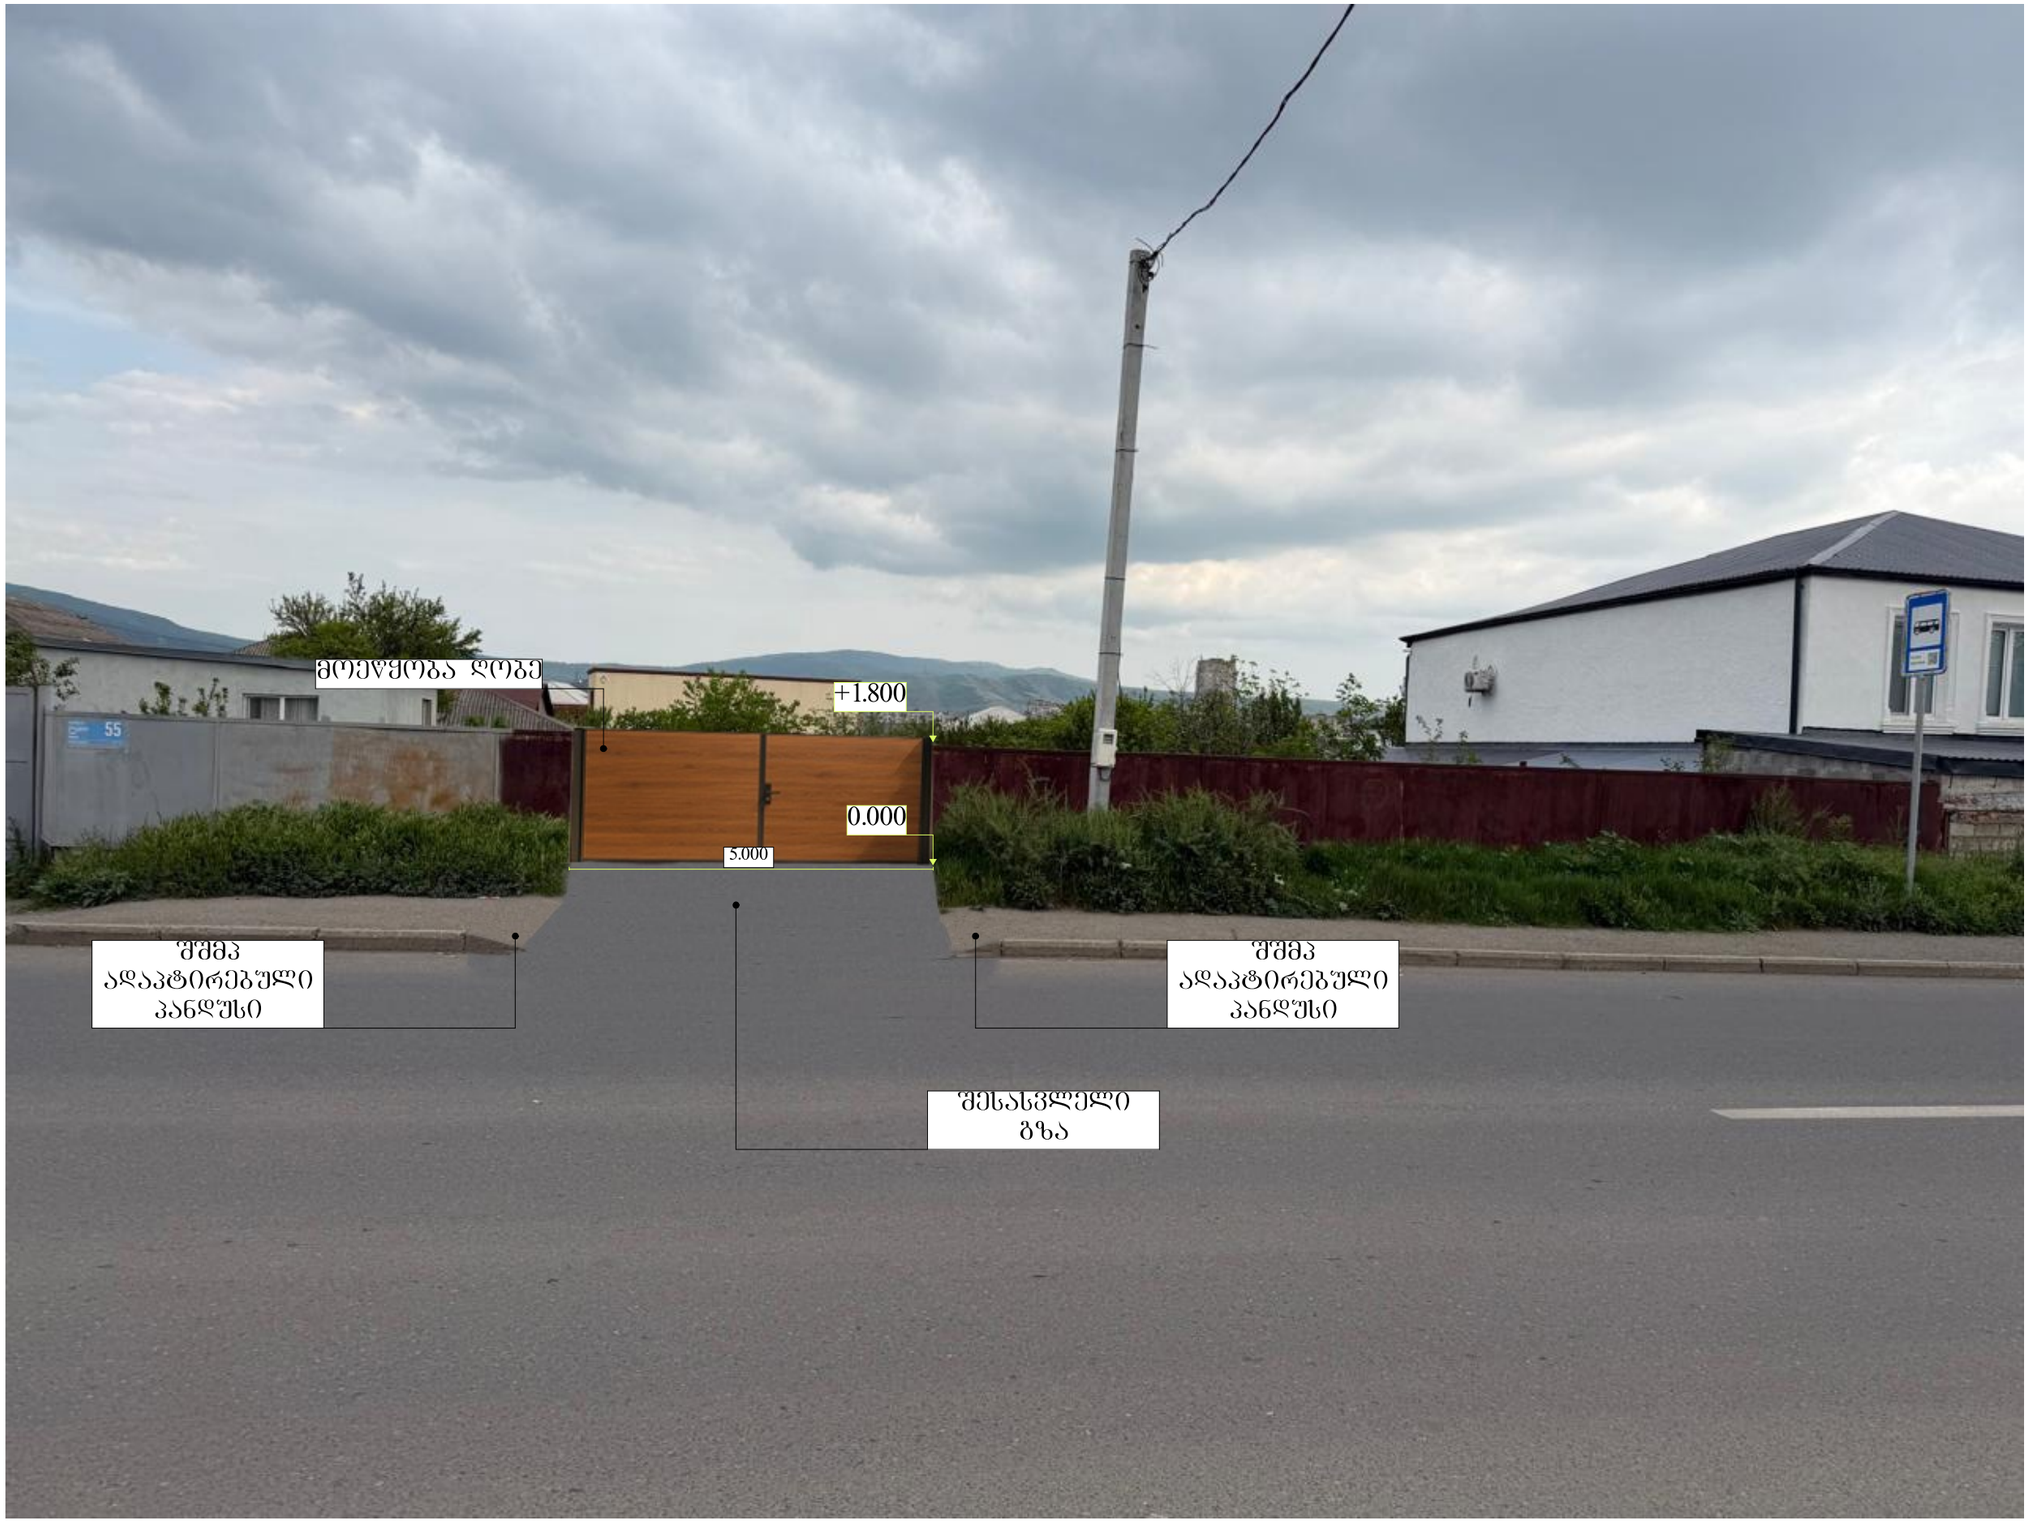

ფოტომონტაჟი 2	ფურ-ლი 8