არსებული კაფე–ბარი ჩაიბარა თბილისის არქიტექტურის ზედამხედველობის სამსახურმა ,ბრზანების №86280, თარიღი 17.02.2013. ჩაბარების შემდეგ შენობა დარჩა უცვლელი. შენობის ჩაბარებამდე უკვე შეთანხმებულ პროქტიდან განსვავებით ანტრესოლის სართული გაიზარდა შიდა პერიმეტრზე ,რამაც გამოიწვია შენობის საერთო ფარსთის გაზრდა, თუმცა ცვლილება არ შეეხო შენობის გარე კონტურს, ფასადს და კოეფიციენტებს, ამისათვის ვტვირთავთ უკვე ექსპლუატაციაში მიღებული შენობის ანაზომს, რათა დავაკორექტიროთ მხოლოდ შიდა ფართის ცვლილება.

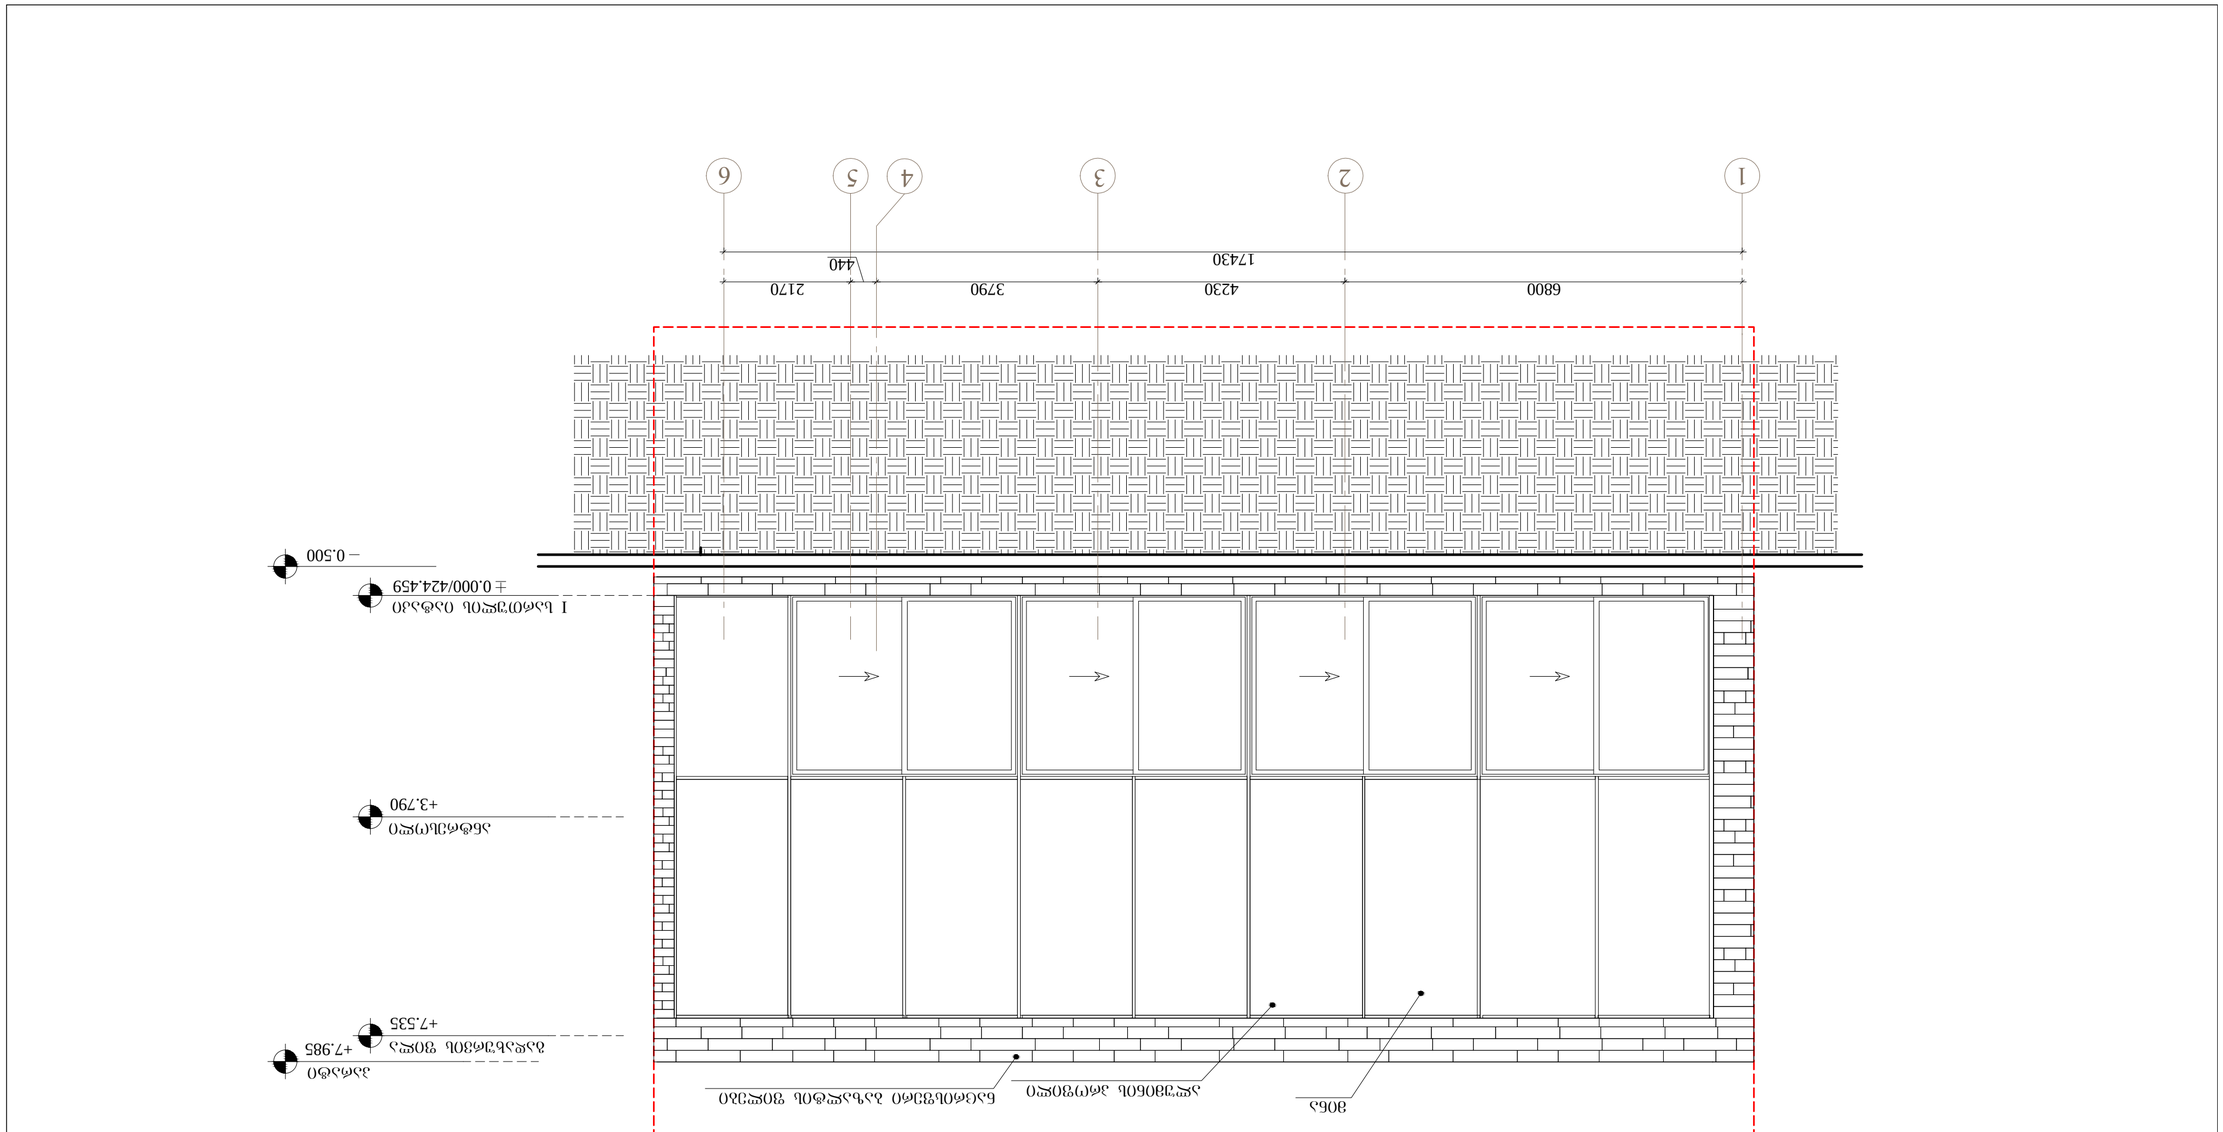

1 2 3 5 6

0.500

I სართულის იატაკი

+3.790

+7.535

გადახურვის ფილა

ანტრესოლი

+7.985

პარატი

0.000/424.459

6800 4230 3790
440

2170
17430

ნაცრისფერი ბაზალტის ფილები მინა

ალუმინის პროფილი

4

A

ფასადი 1-6 ღერძებში

ა-200 პროექტის ნომერი ფურცელი

მასშტაბი ფორმატი თარიღი 1:100

A A

A3

001 ფაილის სპეც. DWG

NA ნახაზი

პროექტი კაფე "jazve" მთ.არქიტექტორი არქიტექტორი ნ.ჩხაიძე ლ.ხუნდაძე
გრაფიკოსი ლ.სინაძე

საპროექტო გუნდი

არქიტექტორი ე.ჩომახიძე

შენიშვნები თარიღი ნომერი

რევიზია

აღწერა 14.08.2012 #1 დაკორექტირებული წითელი ხაზი

19.10.2012

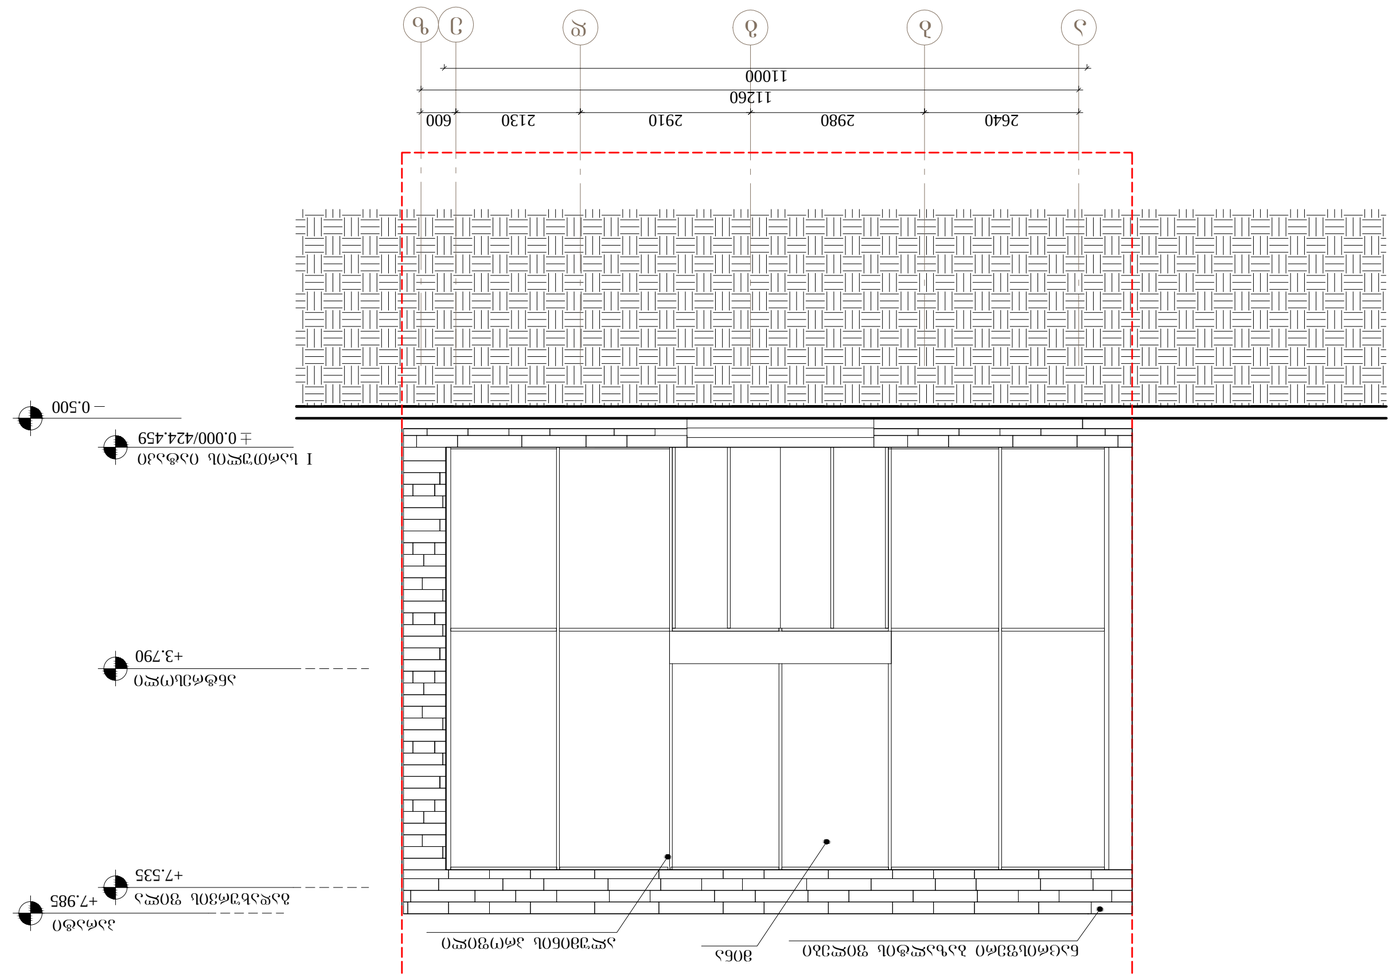

0.500

I სართულის იატაკი

+3.790

+7.535

გადახურვის ფილა

ანტრესოლი

+7.985

პარატი

0.000/424.459

a b g d e z

2640 2980 2910 2130 600
11260
11000

ნაცრისფერი ბაზალტის ფილები მინა

ალუმინის პროფილი

A

პროექტის ნომერი ფურცელი

მასშტაბი ფორმატი თარიღი 1:100

A

A

A3

001 ფაილის სპეც. DWG

NA ნახაზი

პროექტი კაფე "jazve" მთ.არქიტექტორი არქიტექტორი ნ.ჩხაიძე ლ.ხუნდაძე
გრაფიკოსი ლ.სინაძე

საპროექტო გუნდი

არქიტექტორი ე.ჩომახიძე

შენიშვნები თარიღი ნომერი

რევიზია

აღწერა 14.08.2012 #1 დაკორექტირებული წითელი ხაზი

a-201

19.10.2012

ფასადი ა-ზ ღერძებში

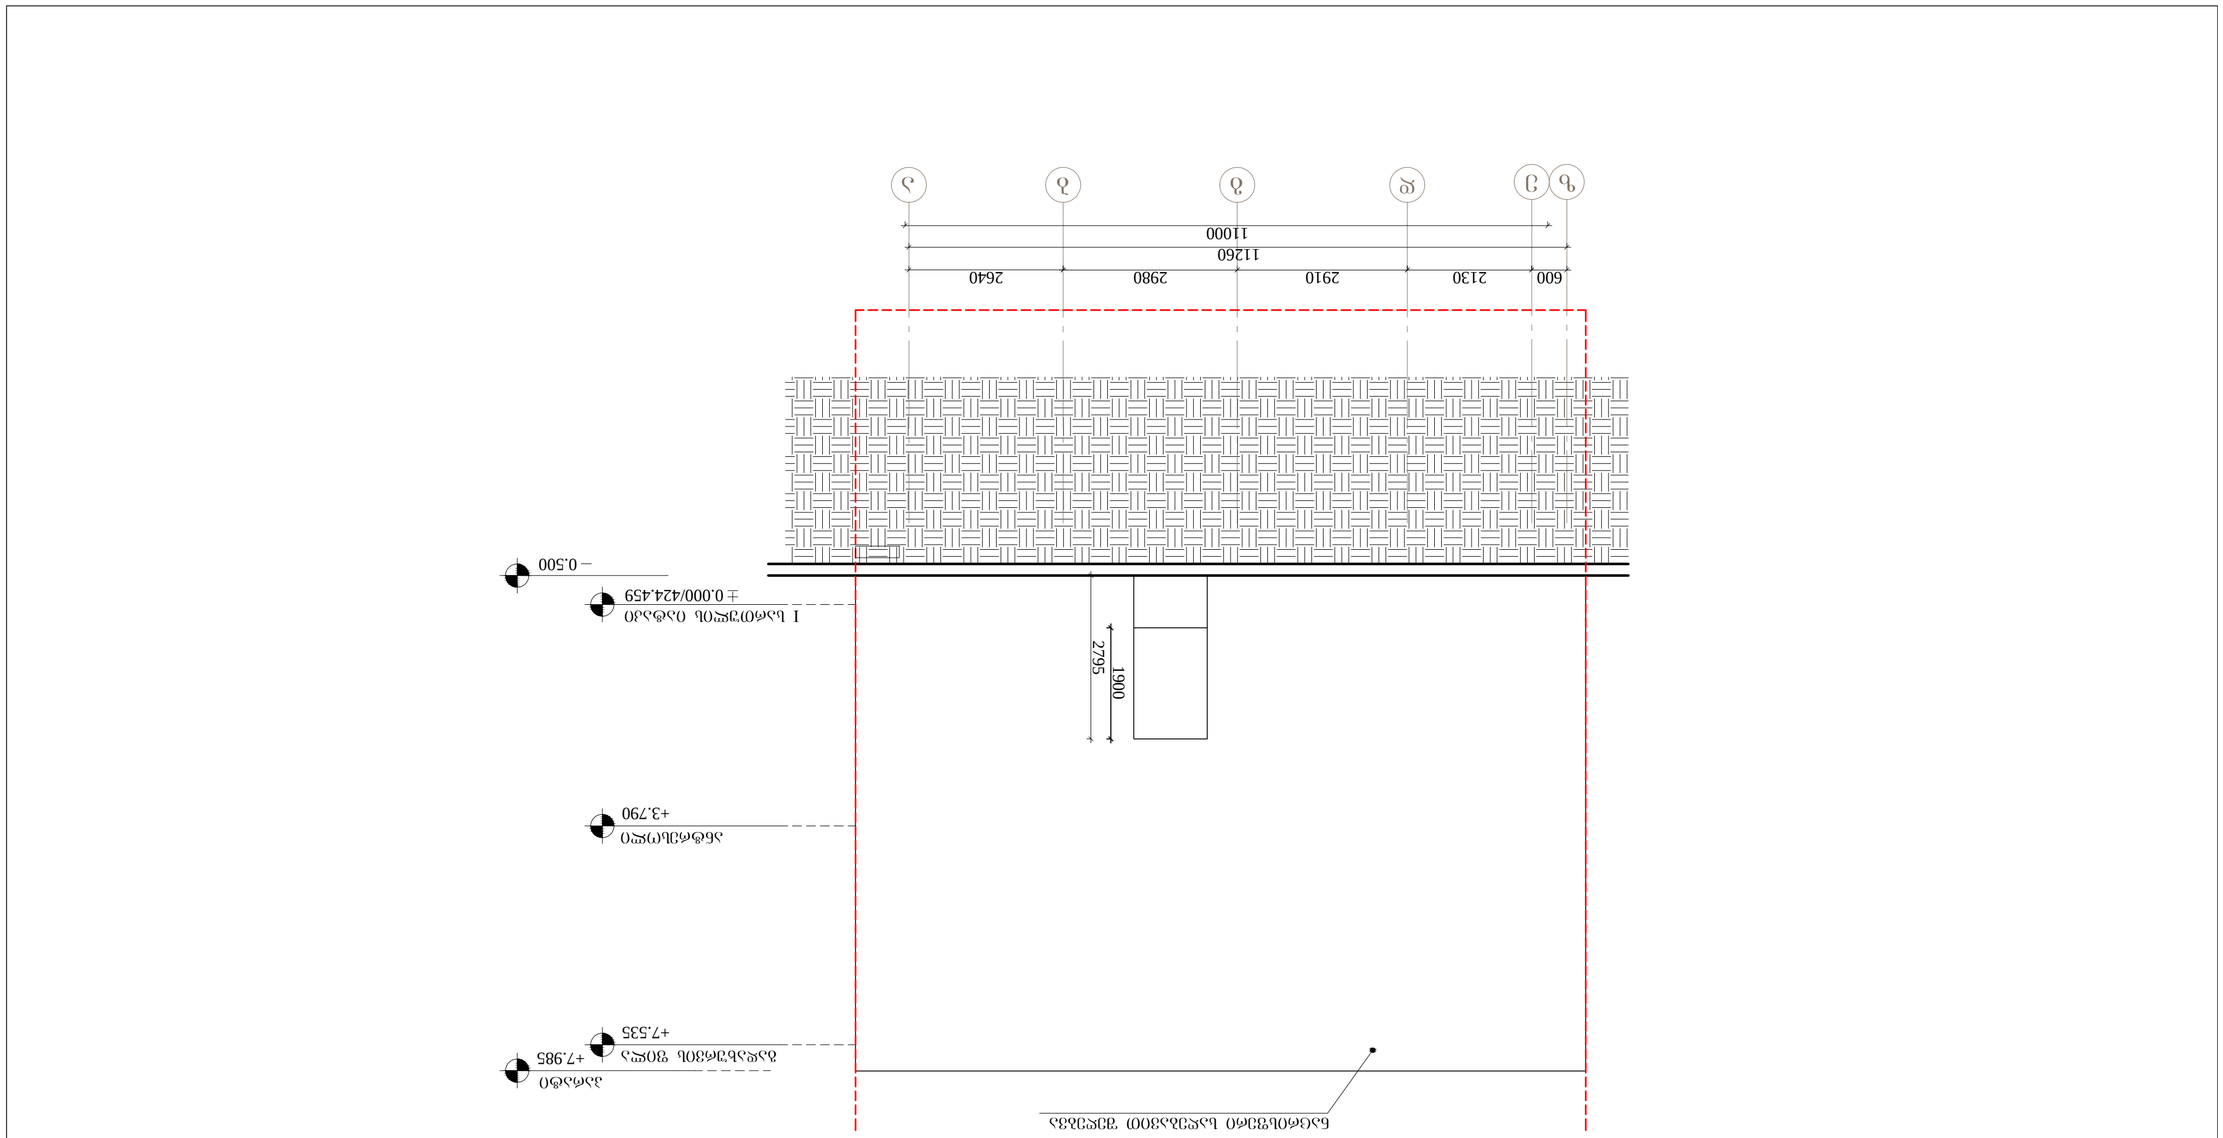

0.500

I სართულის იატაკი

+3.790

+7.535

გადახურვის ფილა

ანტრესოლი

+7.985

პარატი

0.000/424.459

z e d g b a

600 2130 2910 2980 2640
11260

11000 1900

ნაცრისფერი საღებავით SeRebvaQ 2795

A

პროექტის ნომერი ფურცელი

მასშტაბი ფორმატი თარიღი 1:100

A

A

A3

001 ფაილის სპეც. DWG

NA ნახაზი

პროექტი კაფე "jazve" მთ.არქიტექტორი არქიტექტორი ნ.ჩხაიძე ლ.ხუნდაძე
გრაფიკოსი ლ.სინაძე

საპროექტო გუნდი

არქიტექტორი ე.ჩომახიძე

შენიშვნები თარიღი ნომერი

რევიზია

აღწერა 14.08.2012 #1 დაკორექტირებული წითელი ხაზი

a-202

19.10.2012

ფასადი ზ-ა ღერძებში

0.500

I სართულის იატაკი

+3.790

+7.535

გადახურვის ფილა

ანტრესოლი

+7.985

პარატი

0.000/424.459

6 5 3 2 1

3790 4220 6800
420

2190
17420

ნაცრისფერი ბაზალტის ფილები ნაცრისფერი საღებავით SeRebvaQ

4

A

პროექტის ნომერი ფურცელი

მასშტაბი ფორმატი თარიღი 1:100

A

A

A3

001 ფაილის სპეც. DWG

NA ნახაზი

პროექტი კაფე "jazve" მთ.არქიტექტორი არქიტექტორი ნ.ჩხაიძე ლ.ხუნდაძე
გრაფიკოსი ლ.სინაძე

საპროექტო გუნდი

არქიტექტორი ე.ჩომახიძე

შენიშვნები თარიღი ნომერი

რევიზია

აღწერა 14.08.2012 #1 დაკორექტირებული წითელი ხაზი

a-203

19.10.2012

ფასადი 6-1 ღერძებში