
A000 (გენგეგმა)
1:1250

გრუნტის ცვლილების გეგმა

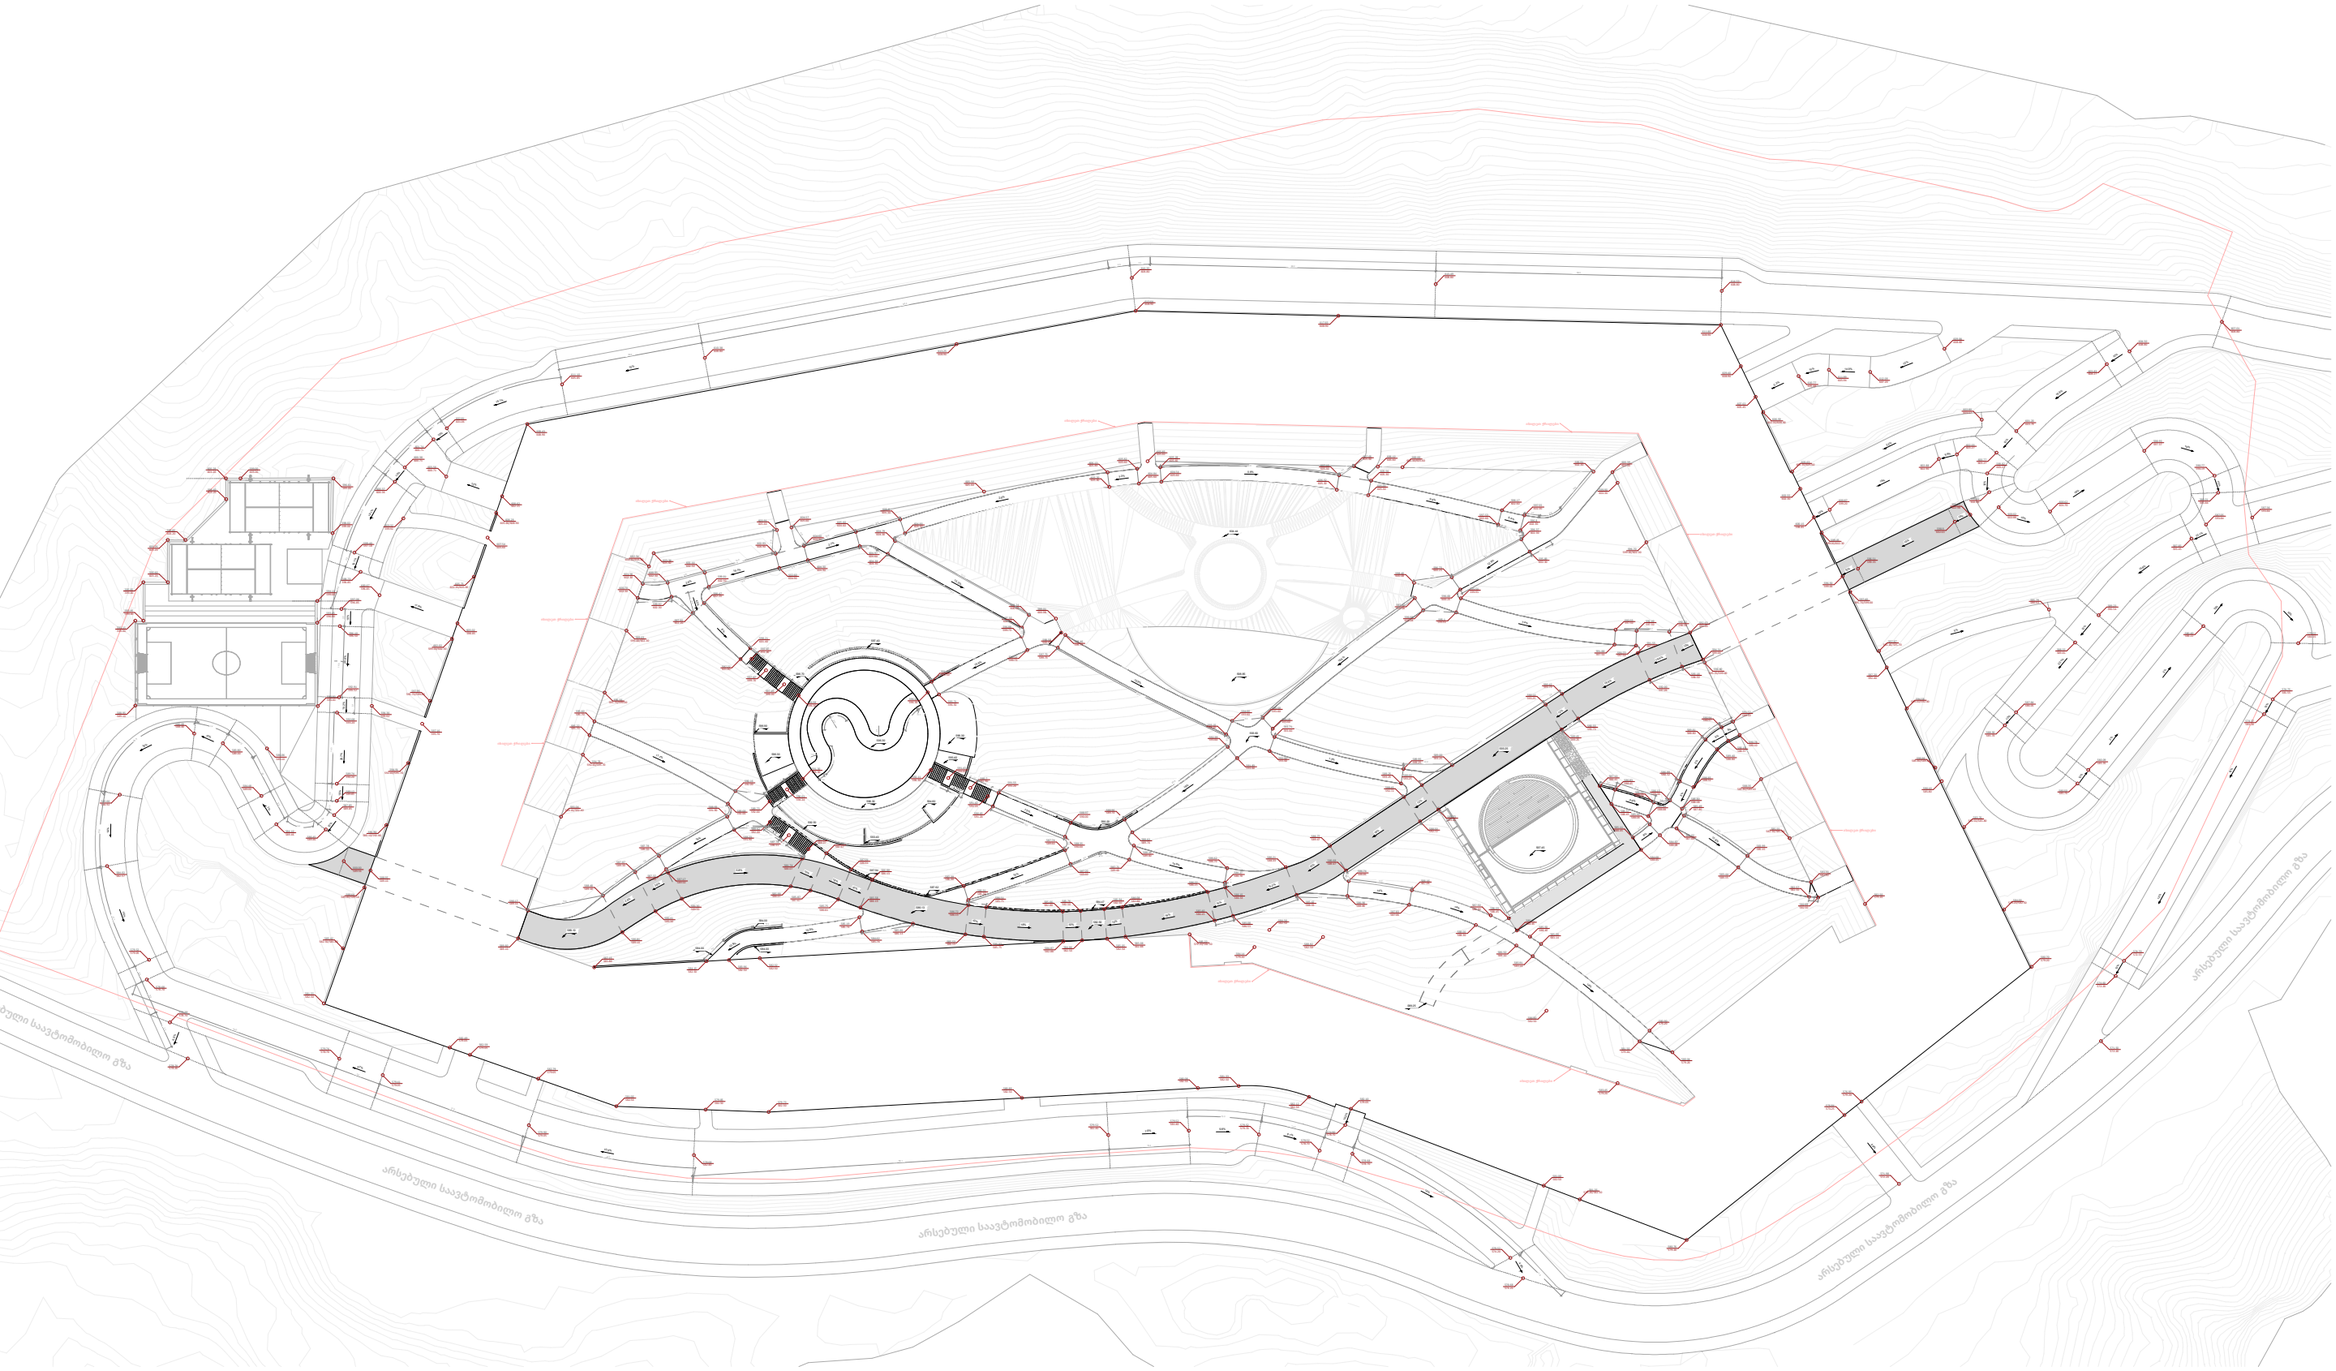

A0

სათაური / Sheet Name

NS Studio
0179 ბაზალეთის ქუჩა 3
ქ. თბილისი, საქართველო.
Tel: 593 27 88 58
info@nsstudio.ge

პროექტი / Project

ქალაქი თბილისი

ინფორმაცია დამკვეთის შესახებ

-

სქემატური გეგმა / Schematic Plan

სქემატური განლა /Schematic Elevation

შენიშვნა / Note

ექსპლიკაცია / Legend

არსებული
საპროექტო

#

Cad Dwg File: **ნაფეტვრები**

ლუკა ჩაგანავა

ნინო ქანტურია

ვახტანგ გხოვრებაშვილი

ელენე ედიშერაშვილი

გიორგი ხეცურიანი

NS Studio

A000 (ფასადი)
1:300

გრუნტის ცვლილება H-ბლოკის 1-1 ფასადზე



A0

სათაური / Sheet Name

NS Studio
0179 ბაზალეთის ქუჩა 3
ქ. თბილისი, საქართველო.
Tel: 593 27 88 58
info@nsstudio.ge

პროექტი / Project

ქალაქი თბილისი

ინფორმაცია დამკვეთის შესახებ

-

სქემატური გეგმა / Schematic Plan

სქემატური განშლა /Schematic Elevation

შენიშვნა / Note

ექსპლიკაცია / Legend

არსებული საპროექტო

არსებული გრუნტი

#

Cad Dwg File: **ნაფეტვრები**

ლუკა ჩაგანავა

ნინო ქანტურია

ვახტანგ ცხოვრებაშვილი

ელენე ედიშერაშვილი


გიორგი ხეცურიანი

NS Studio

A000 (ფასადი)

1:300

გრუნტის ცვლილება H-ბლოკის 2-2 ფასადზე

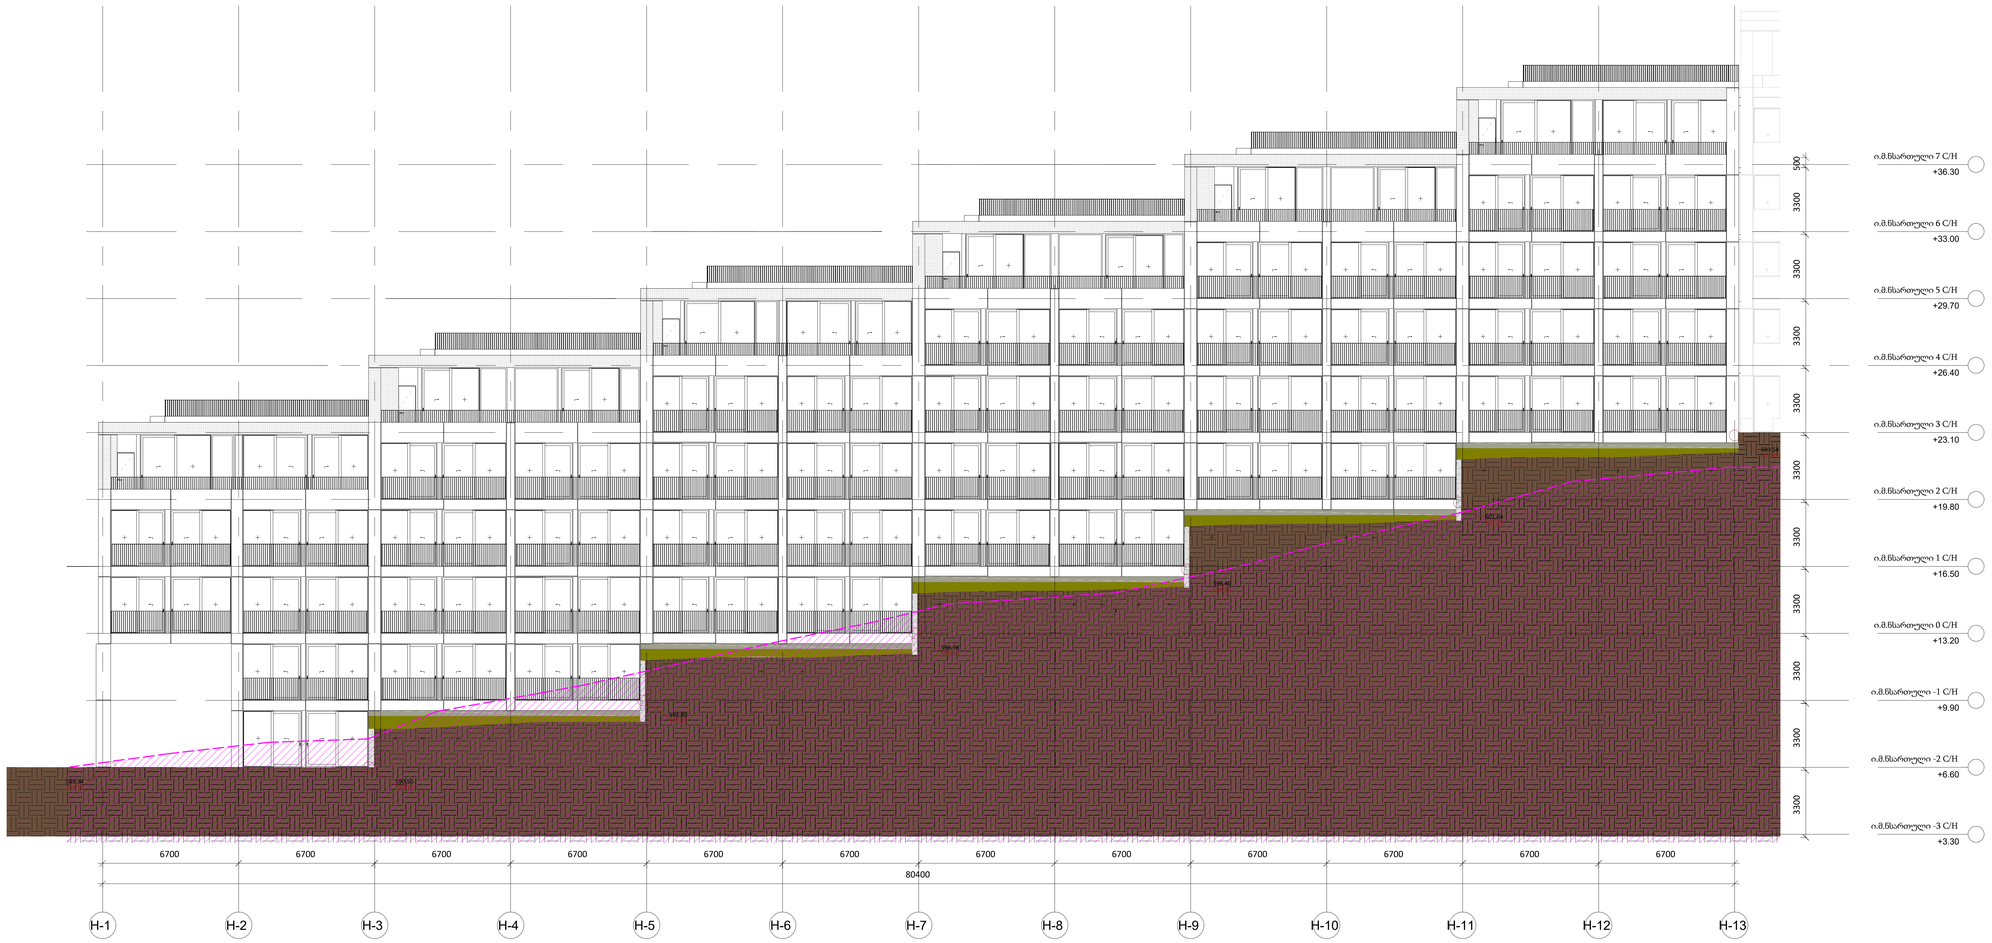

A0

სათაური / Sheet Name

NS Studio
0179ბაზალეთისქუჩა 3
ქ.თბილისი,საქართველო.
Tel: 593 27 88 58
info@nsstudio.ge

პროექტი / Project

ქალაქითბილისი

ინფორმაციადამკვეთისშესახებ

-

სქემატურიგეგმა / Schematic Plan

სქემატურიგანშლა /Schematic Elevation

შენიშვნა / Note

ექსპლიკაცია / Legend

არსებული

საპროექტო


არსებული გრუნტი

#
Cad Dwg File:ნაფუტვრები
ლუკაჩაგანავა
ნინოქანტარია
ვახტანგგხოვრებაშვილი
ელენეედიშერაშვილი
გიორგიხეცურიანი

NS Studio

A000 (ფასადი)
1:300

გრუნტის ცვლილება I-ბლოკის 1-1 ფასადზე

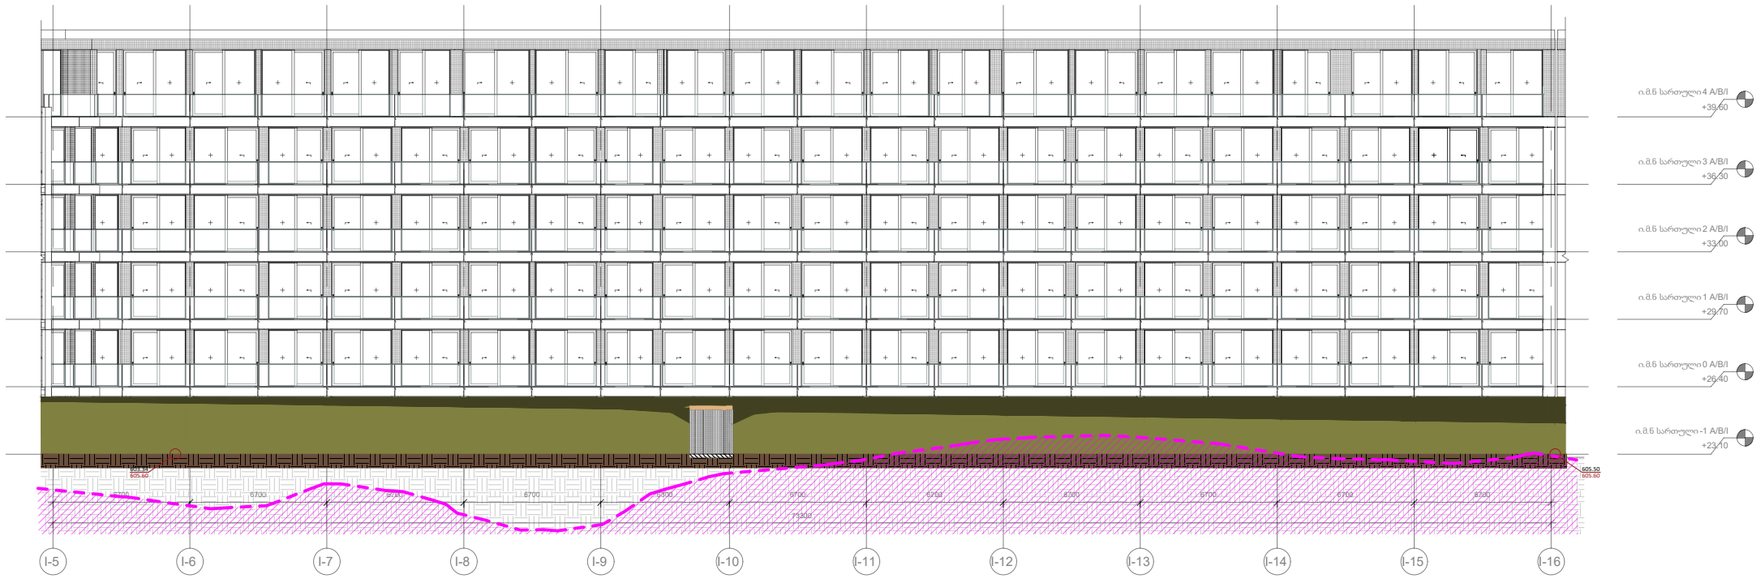

A0

სათაური / Sheet Name

NS Studio
0179 ბაზალეთის ქუჩა 3
ქ. თბილისი, საქართველო.
Tel: 593 27 88 58
info@nsstudio.ge

პროექტი / Project

ქალაქი თბილისი

ინფორმაცია დამკვეთის შესახებ

-

სქემატური გეგმა / Schematic Plan

სქემატური განშლა /Schematic Elevation

შენიშვნა / Note

ექსპლიკაცია / Legend

არსებული
საპროექტო

არსებული გრუნტი

#

Cad Dwg File: **ნაფეტვრები**

ლუკა ჩაგანავა

ნინო ჭანტურია

ვახტანგ ცხოვრებაშვილი


ელენე ედიშერაშვილი

გიორგი ხეცურიანი

NS Studio

A000 (ფასადი)
1:300

გრუნტის ცვლილება I-ბლოკის 2-2 ფასადზე

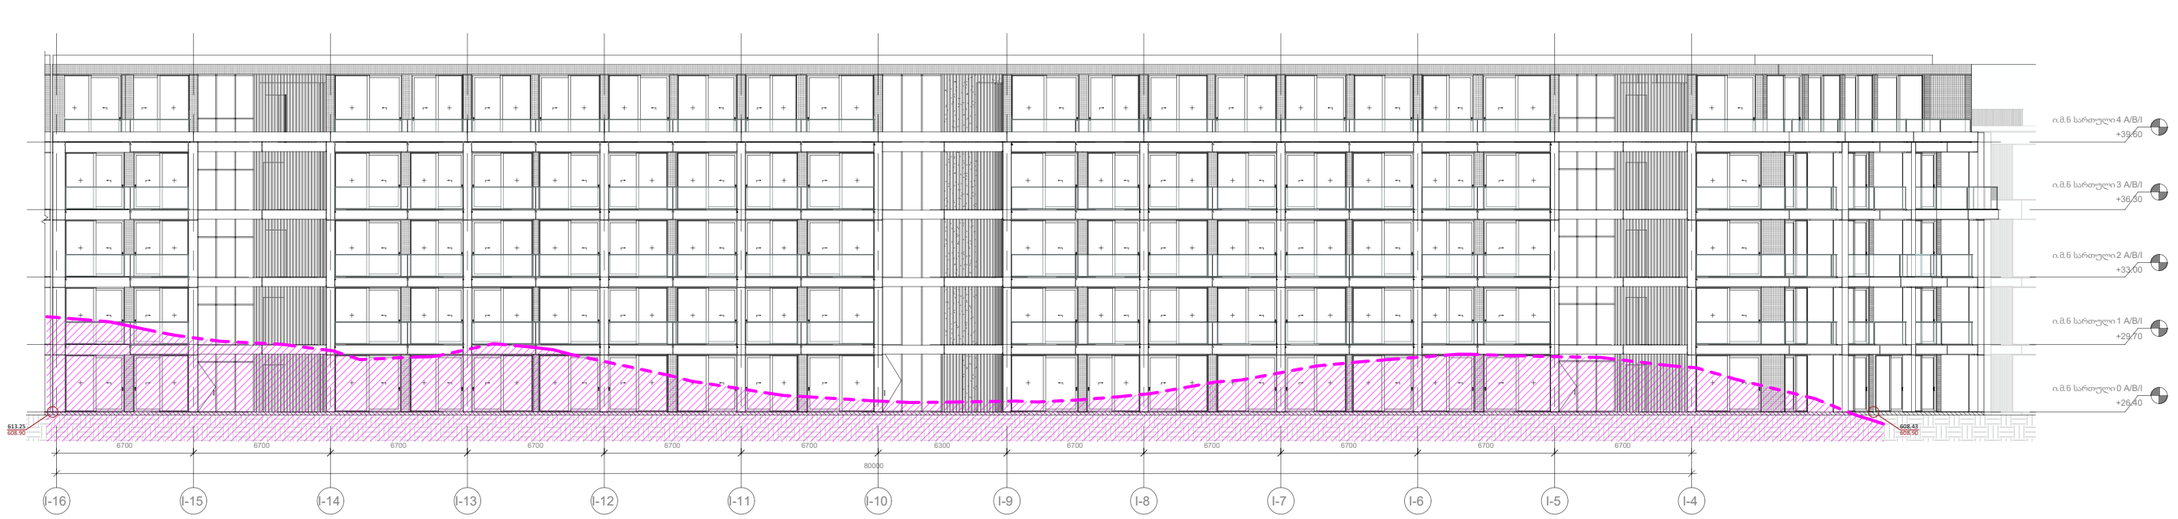

A0

სათაური / Sheet Name

NS Studio
0179 ბაზალეთის ქუჩა 3
ქ. თბილისი, საქართველო.
Tel: 593 27 88 58
info@nsstudio.ge

პროექტი / Project

ქალაქი თბილისი

ინფორმაცია დამკვეთის შესახებ

-

სქემატური გეგმა / Schematic Plan

სქემატური განშლა /Schematic Elevation

შენიშვნა / Note

ექსპლიკაცია / Legend

არსებული
საპროექტო

არსებული გრუნტი

#

Cad Dwg File: **ნაფეტვრები**

ლუკა ჩაგანავა

ნინო ქანტურია

ვახტანგ ცხოვრებაშვილი


ელენე ედიშერაშვილი

გიორგი ხეცურიანი

NS Studio

A000 (ფასადი)
1:300

გრუნტის ცვლილება I-ბლოკის 3-3 ფასადზე

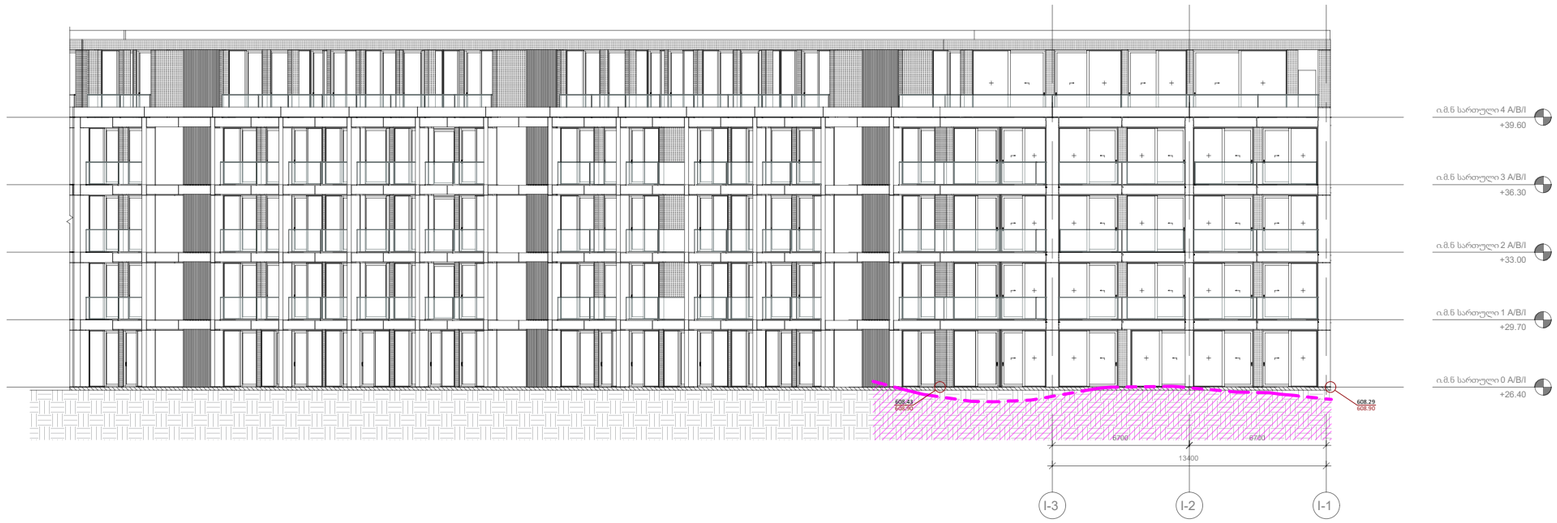

A0

სათაური / Sheet Name

NS Studio
0179 ბაზალეთის ქუჩა 3
ქ. თბილისი, საქართველო.
Tel: 593 27 88 58
info@nsstudio.ge

პროექტი / Project

ქალაქი თბილისი

ინფორმაცია დამკვეთის შესახებ

-

სქემატური გეგმა / Schematic Plan

სქემატური განშლა /Schematic Elevation

შენიშვნა / Note

ექსპლიკაცია / Legend

არსებული
საპროექტო

არსებული გრუნტი

#

Cad Dwg File: **ნაფეტვრები**

ლუკა ჩაგანავა

ნინო ჭანტურია

ვახტანგ ცხოვრებაშვილი

ელენე ედიშერაშვილი

გიორგი ხეცურიანი

NS Studio