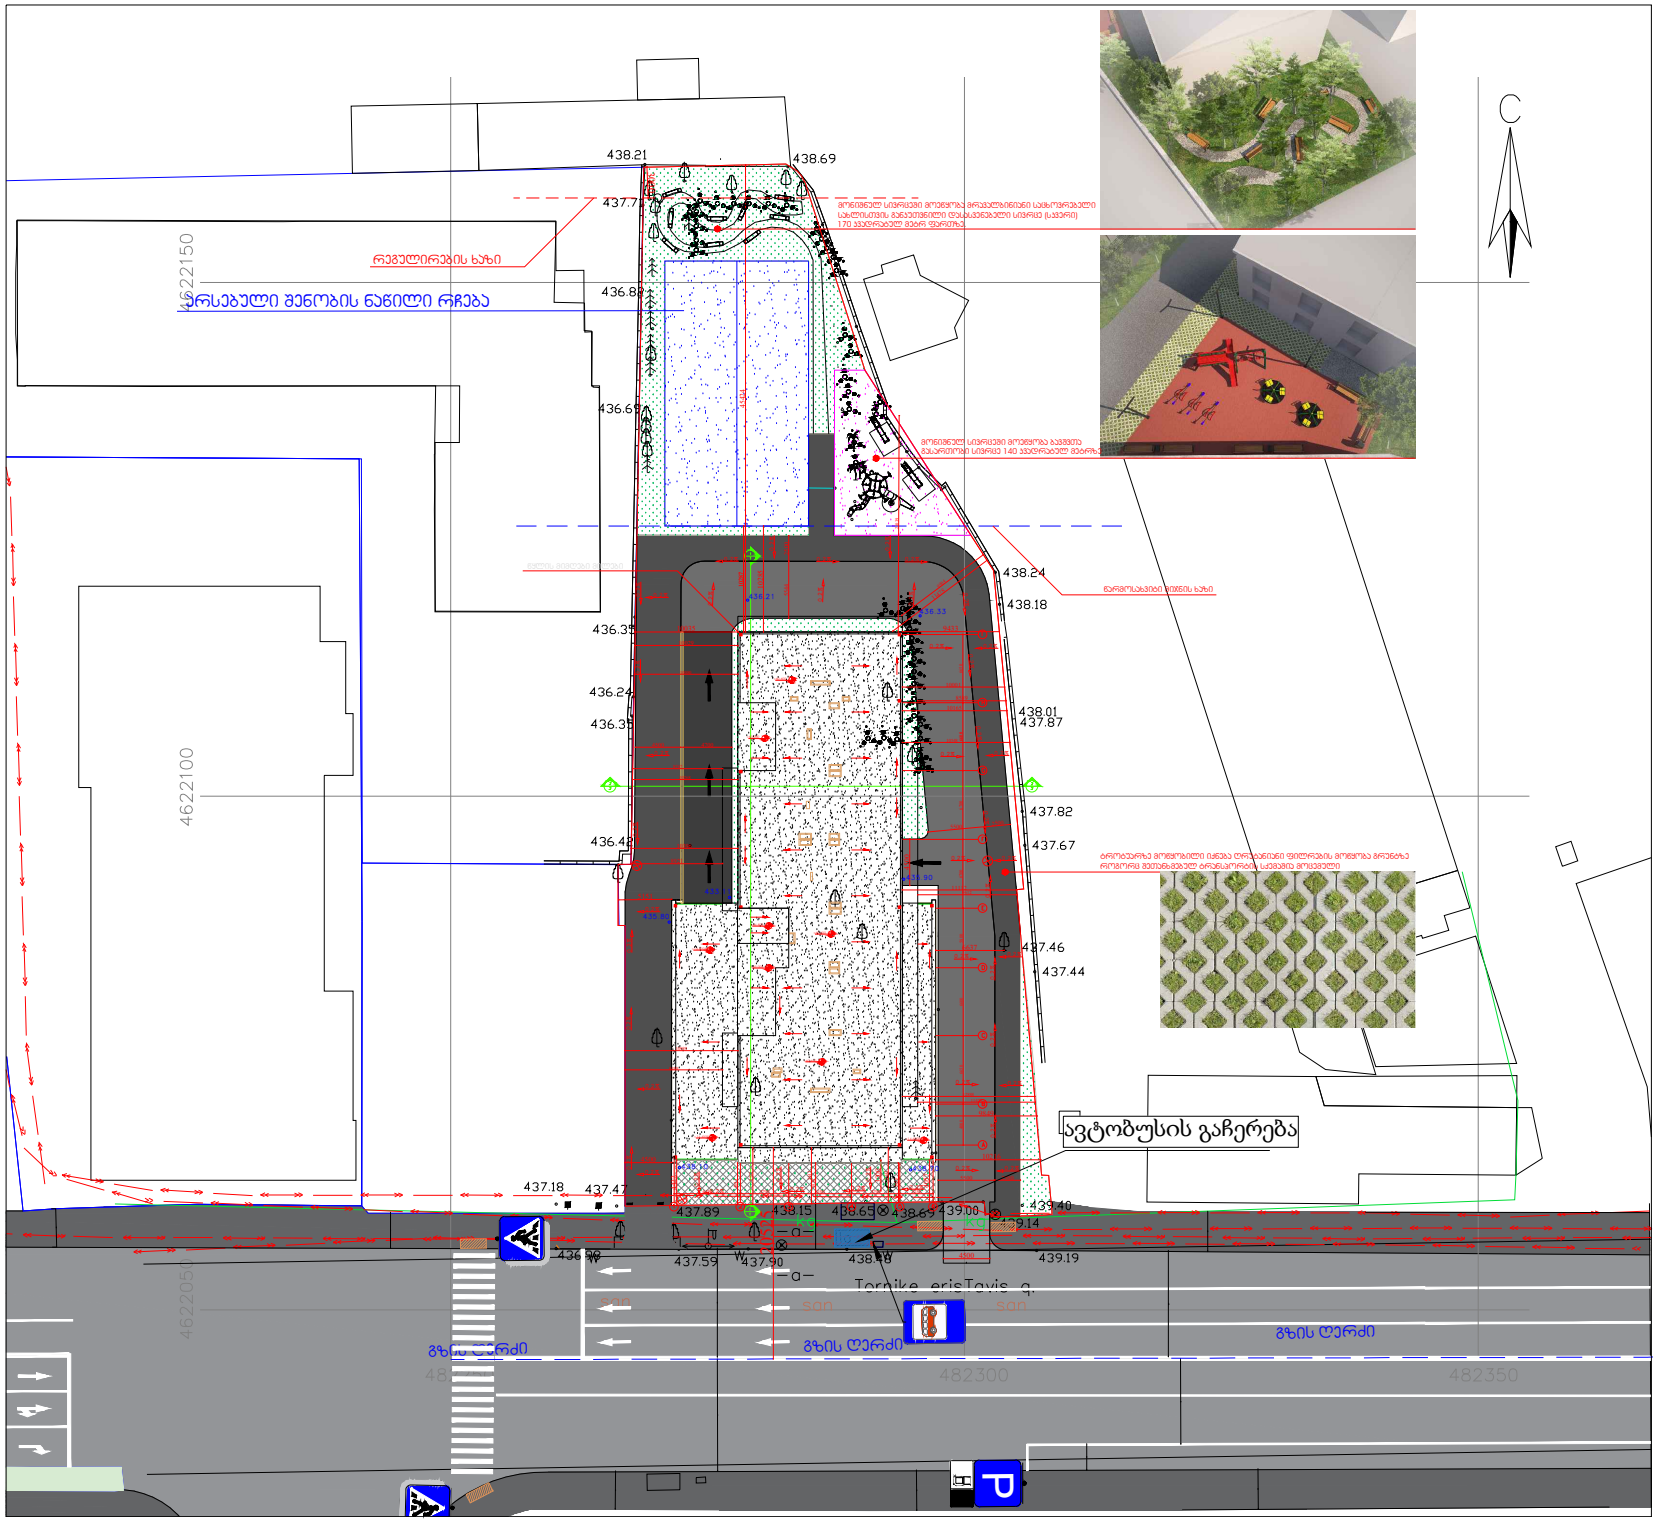


გენ -გეგმა

საპროექტო ბენი:
პროექტის არქიტექტორი ი. აფციაური

დამკვეთი: ნინო ჯანტერია

მისამართი: ქ. თბილისი ერისთავის ქუჩა

რევიზია

თარიღი	ნომერი	აღწერა

პროექტი

პროექტი

მასშტაბი	ფორმატი	თარიღი
1:100	A3	02.10.2025


ფაილის სავე.

პროექტის ნომერი

რიგითი DWG PDF

ქალაქი თბილისი, თორნიკე ერისთავის ქუჩა, № 38
ქალაქი თბილისი, თორნიკე ერისთავის ქუჩა, № 40
(01.12.08.037.085) (01.12.08.037.087) (01.12.08.037.087) საკუთრებაში არსებული
არასასოფლო-სამეურნეო დანიშნულების მიწის ნაკვეთის და მისი მიმდებარე
ტერიტორიის ტოპოგრაფიული

გეგმა

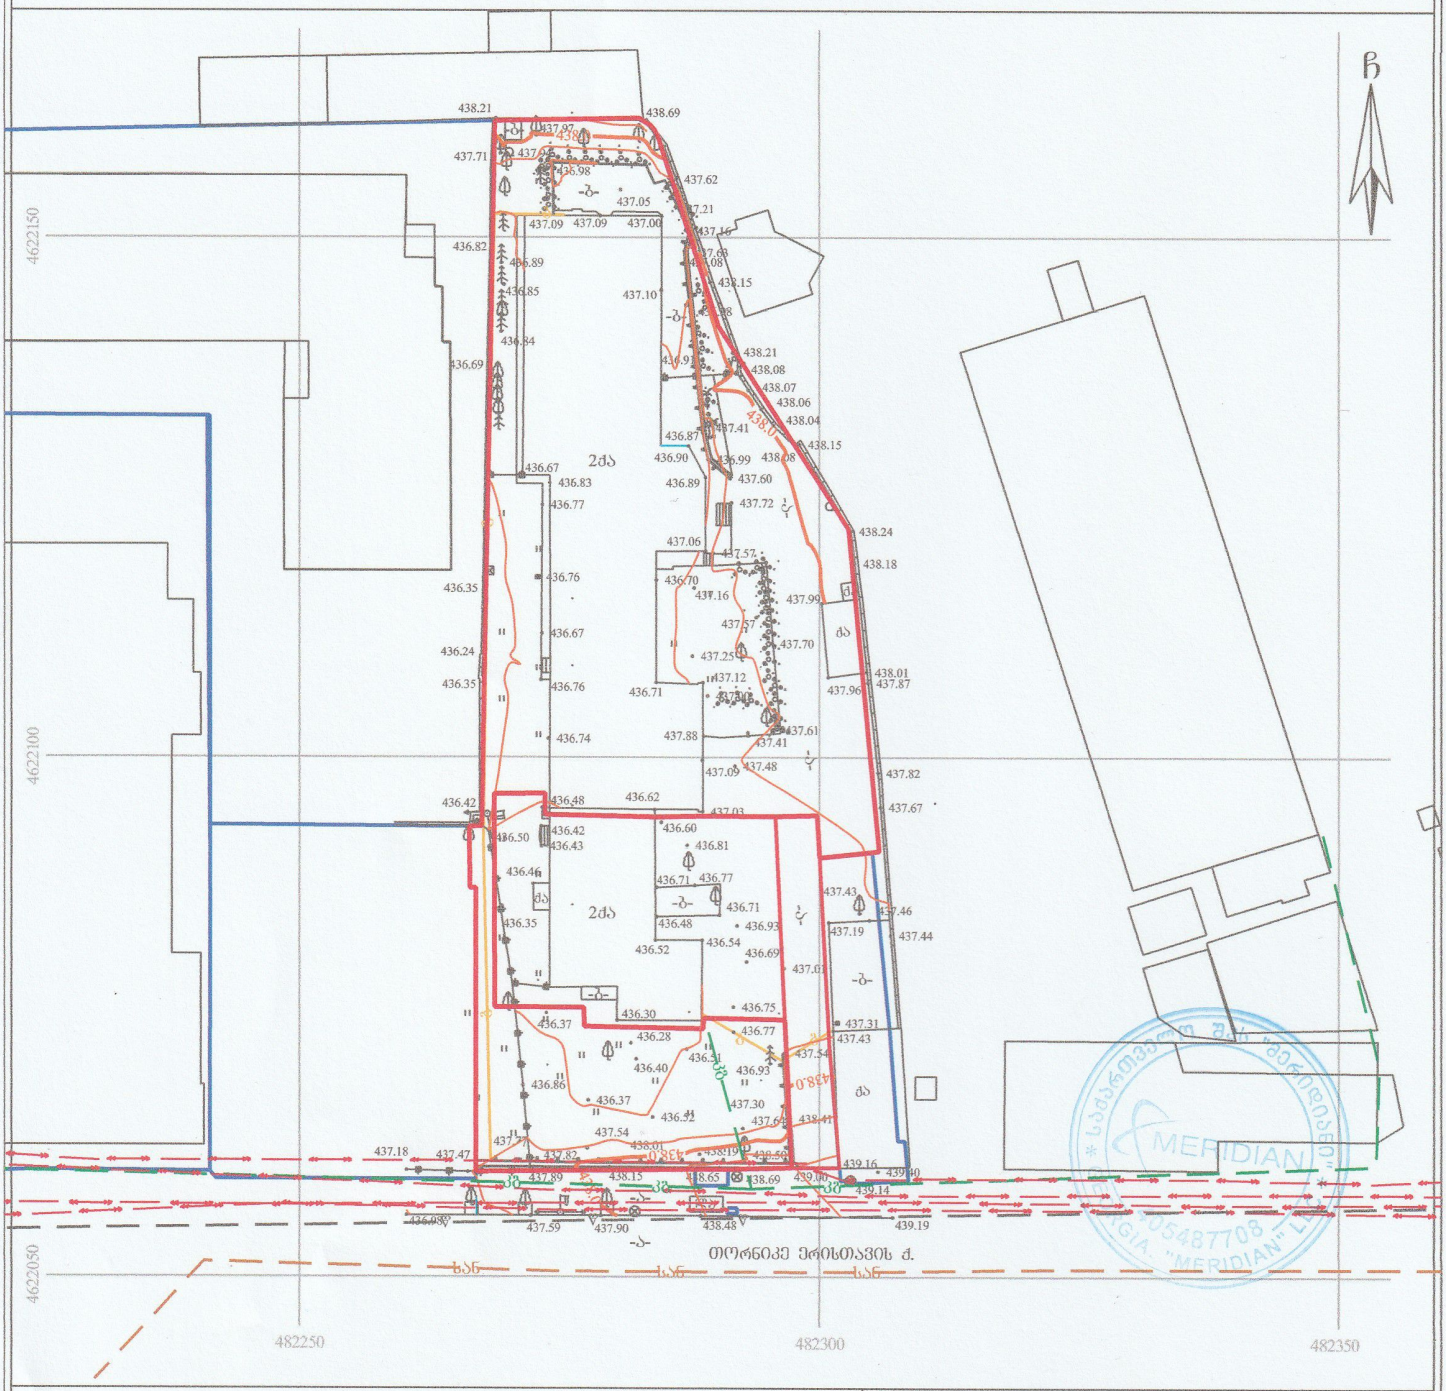

პირობითი აღნიშვნები

WGS 1984-ის კოორდინატთა სისტემის UTM პროექცია

ძა	ს.საც. შენობა	ხის ღობე	წყალგაყვანილობა
ა	არასაც. შენობა	ქვის ღობე	ბაზი
	შარდული	ქვედელი	გაზგაყვანილობა
	მშენებარე შენობა	ფლატე	სანიაღვრე
	სატრანსფორ. ჯიხური	რკინიგზა	კაბელგაყვანილობა
	ხეები	სამეთვალყურეო ჭები	ელ. ძაბვები
	ბარე ბანაობა	ელ. გადამცემი ბაზი	გათბობა

შენიშვნა: 1) გეგმაზე დატანილია საჯარო რეესტრში რეგისტრირებული ნაკვეთის საზღვარი

2) მიწის სამუშაოების შესრულება შეთანხმებით კომუნიკაციის წარმომადგენლებთან


MERIDIAN LTD /MERIDIAN/ 18 mgaloblishvili street, Tbilisi, Georgia, tel: 574076370

შპს "მერიდიანი" ქ. თბილისი, ს. მგალობლიშვილის ქ. №18
ს/კ 405487708

დირექტორი:		ნ. კოპაიძე
აზომა:		ა. კოპაიძე
დახაზა:		ა. კოპაიძე

მაშტაბი: 1:500

13/07/2024 წ.

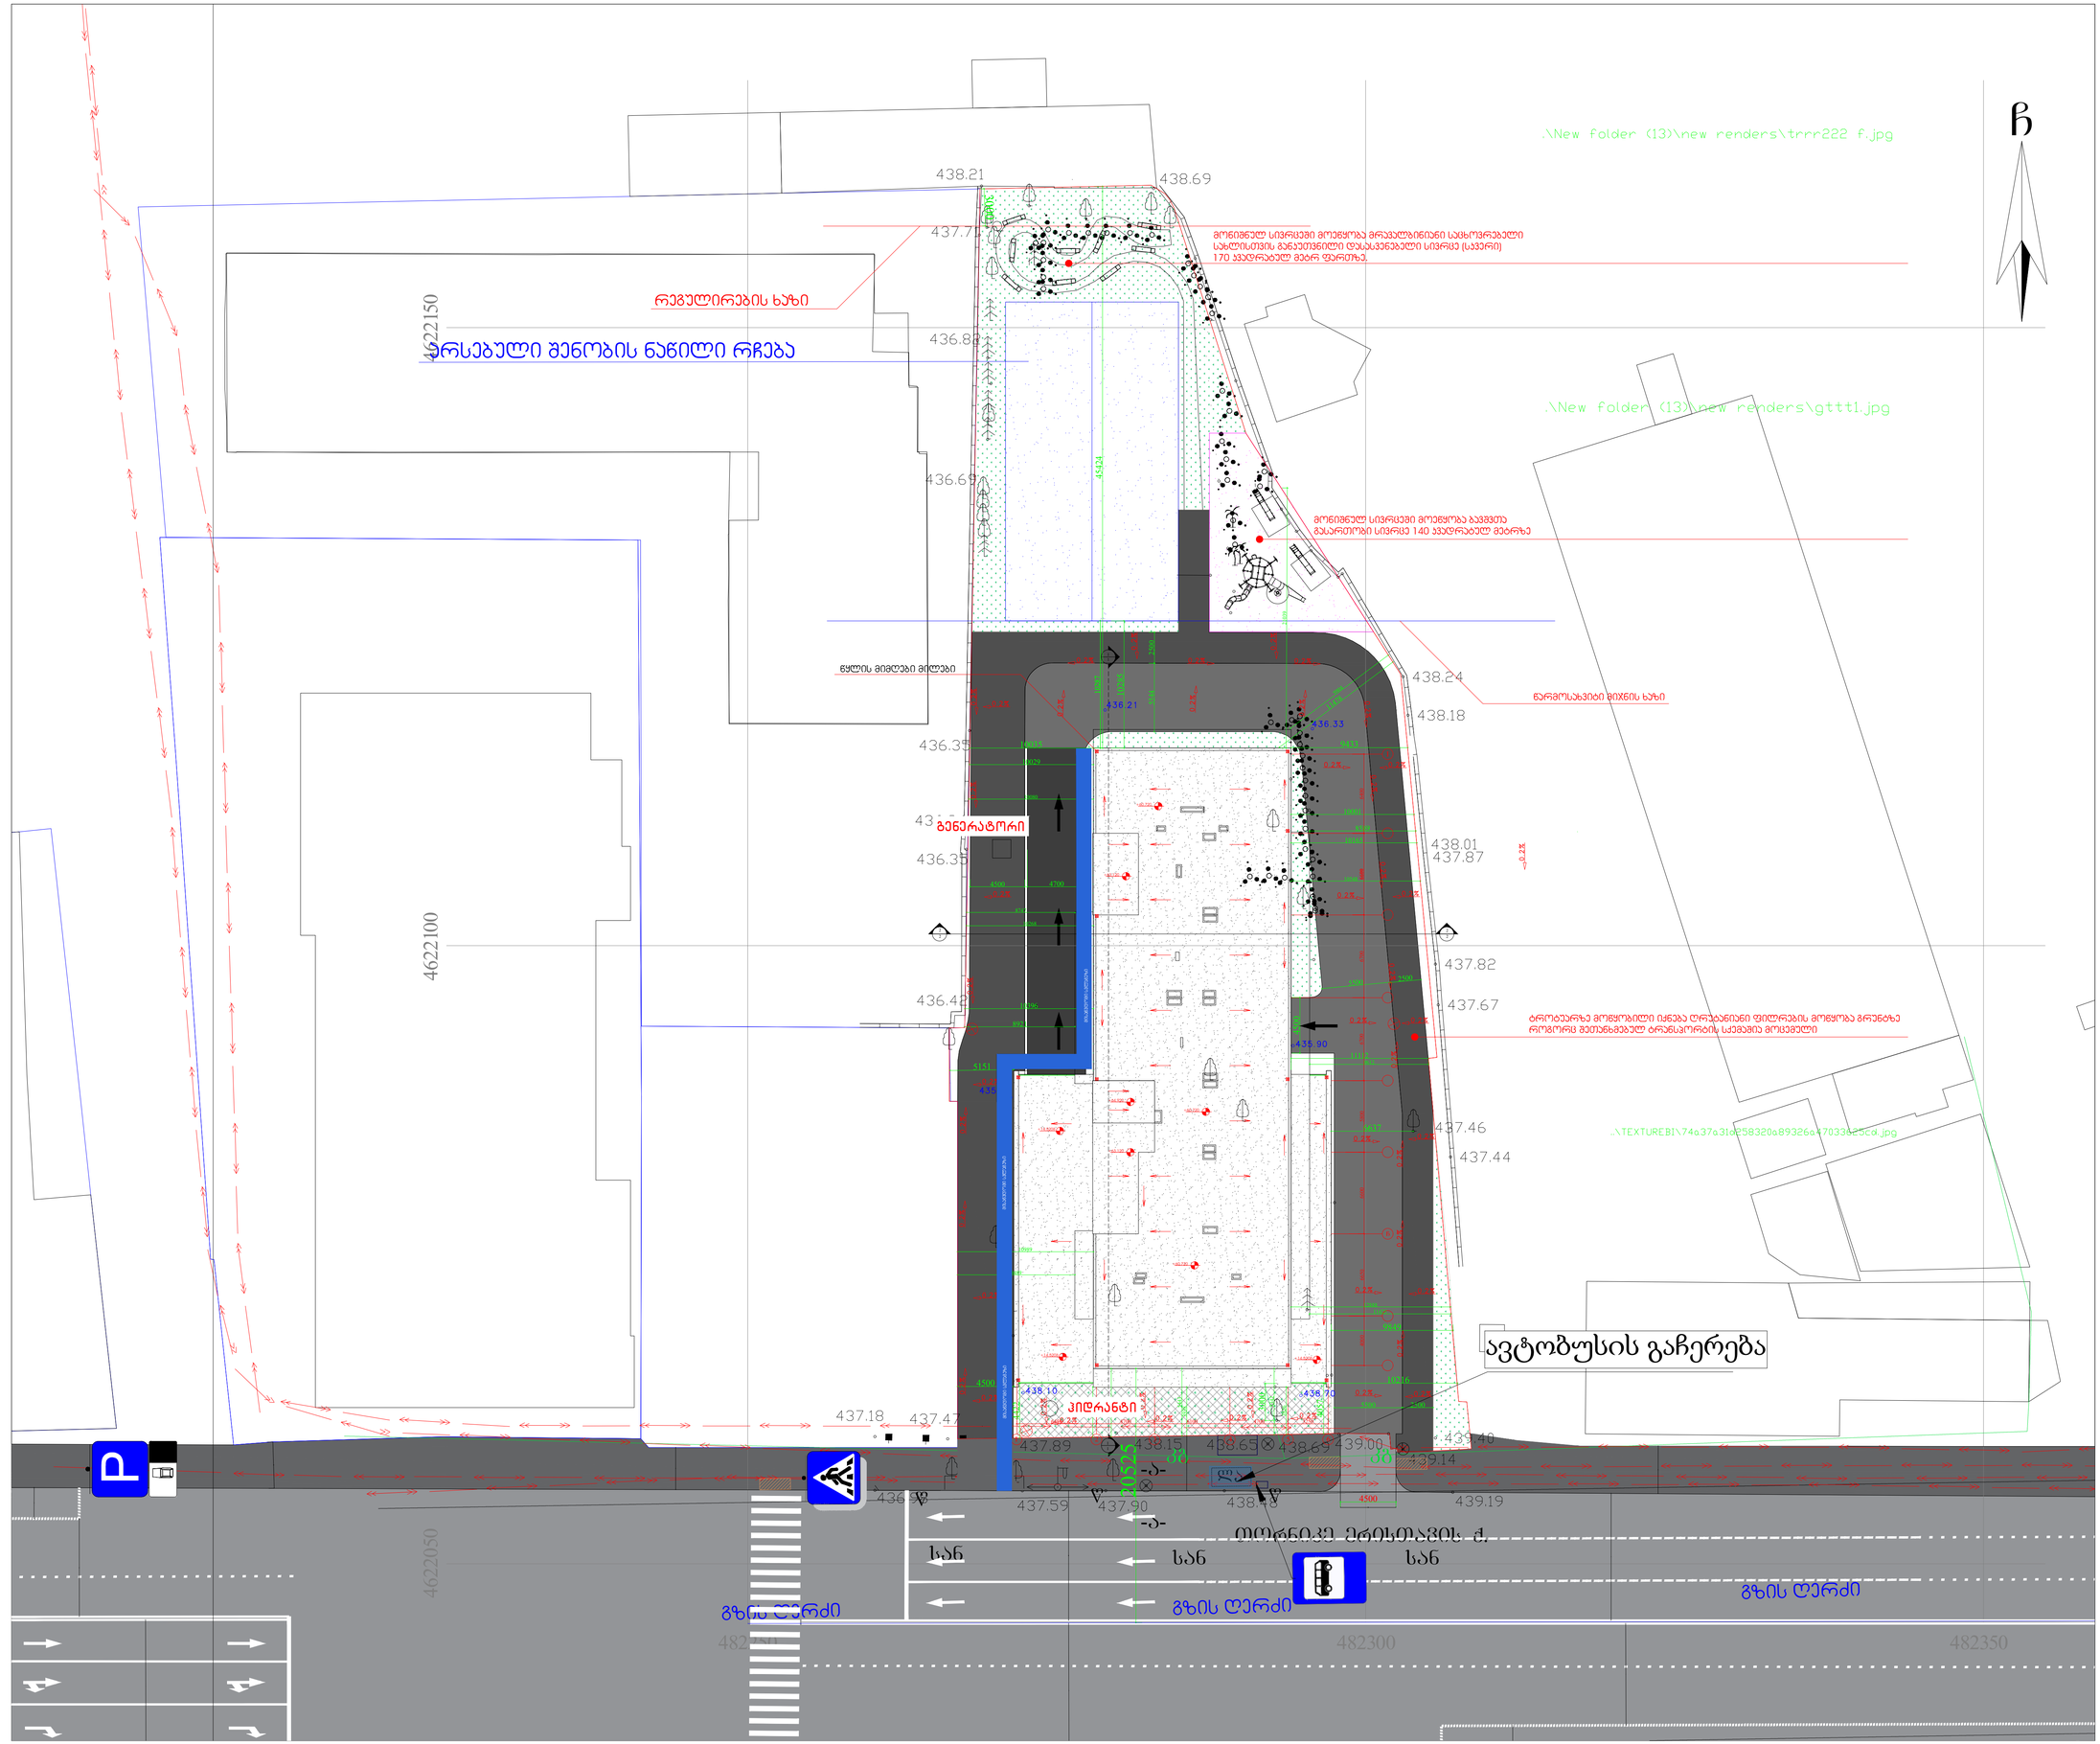

გენ-გეგმა

N

saproeqto gundi:

პროექტის არქიტექტორი — ი. აფციაური

დამკვეთი: ნინო ჯანტარია

მისამართი: ქ. თბილისი ერისთავის ქუჩა

ექსპლიკაცია:

1. ლიფტები, პიბის უჯრედი, დერეფანი - 76.6 კვ.მ
2. აპტოსადგომების ფართი - 277.5 კვ.მ
3. დამხმარე ფართი - 68.8 კვ.მ

რევიზია

თარიღი	ნომერი	აღწერა

proekti

პროექტი

მასშტაბი	ფორმატი	თარიღი
1:100	A1	02.10.2025

ფაილის სახე.

პროექტის ნომერი

რაოდენობა — DWG — PDF