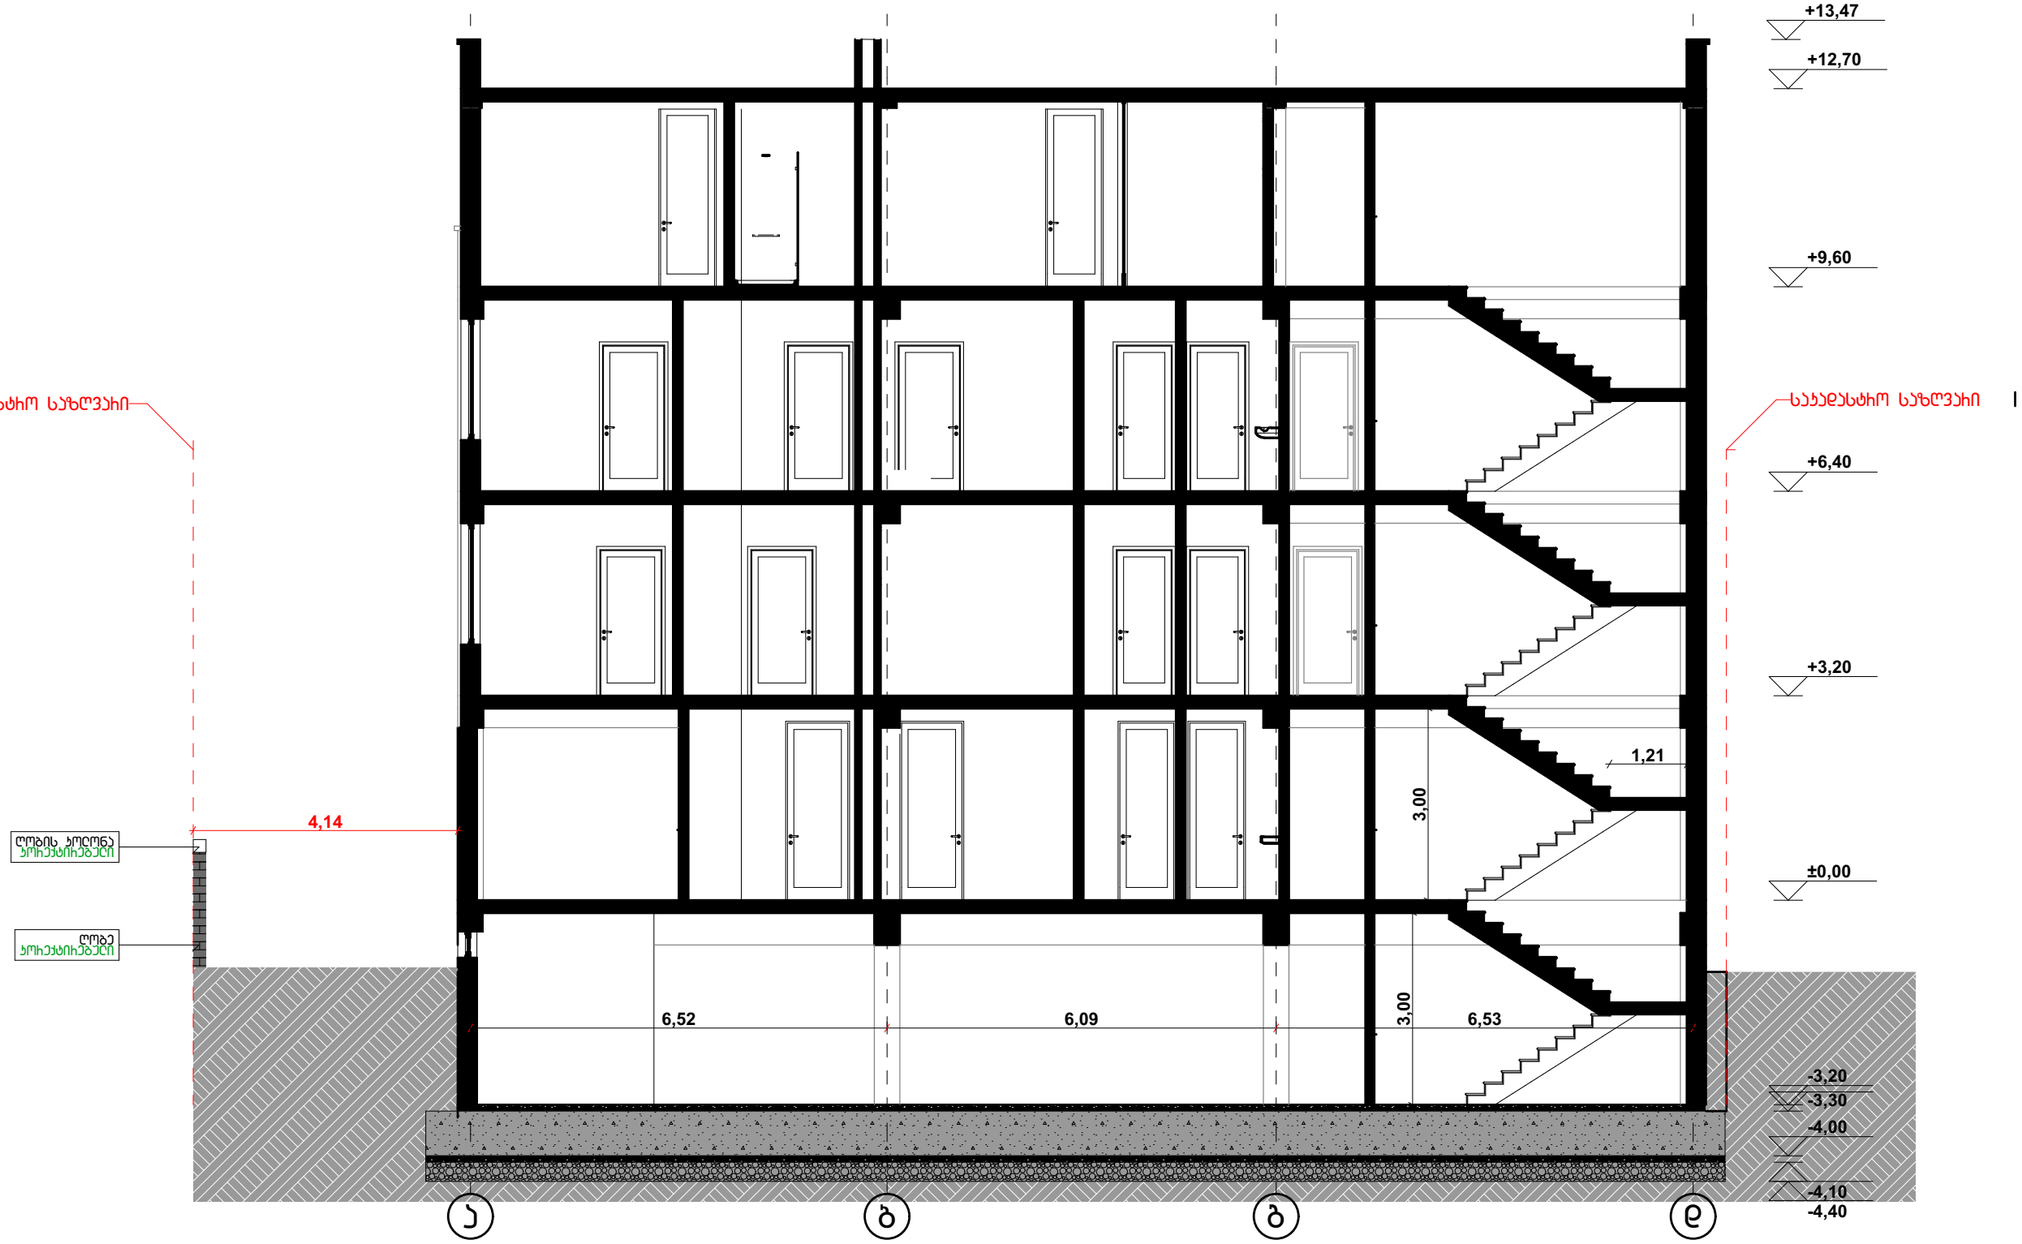

	პირობითი ნიშნები:	შენიშვნები:	დამკვეთის ინფორმაცია		სატიტულო ინფორმაცია		
	კედელი	1. ნახაზზე ზომები მოცემულია მეტრებში	დამკვეთი	შპს "ს‌ოლემარტი"	არქიტექტორი	დ. კოპალიანი	
	საკადასტრო საზღვარი	2. ნახაზის ყველა ცვლილება მშენებლობისას შეთანხმებული უნდა იყოს პროექტის ავტორთან	მისამართი	ქალაქი თბილისი, დავით აღმაშენებლის ხეივანი №74ა			
	ღერძის ხაზი				მასშტაბი	1:100	ჭრილი 1 - 1
	ფართობი	3. ნახაზზე საპროექტო შენობის ნული ნიშნული შეესაბამება აბსოლიტურ ნიშნულს 0.00 = 437.60	თბილისი - 2026		ფორმატი	A-3	
	ჭრილის აღნიშვნა						

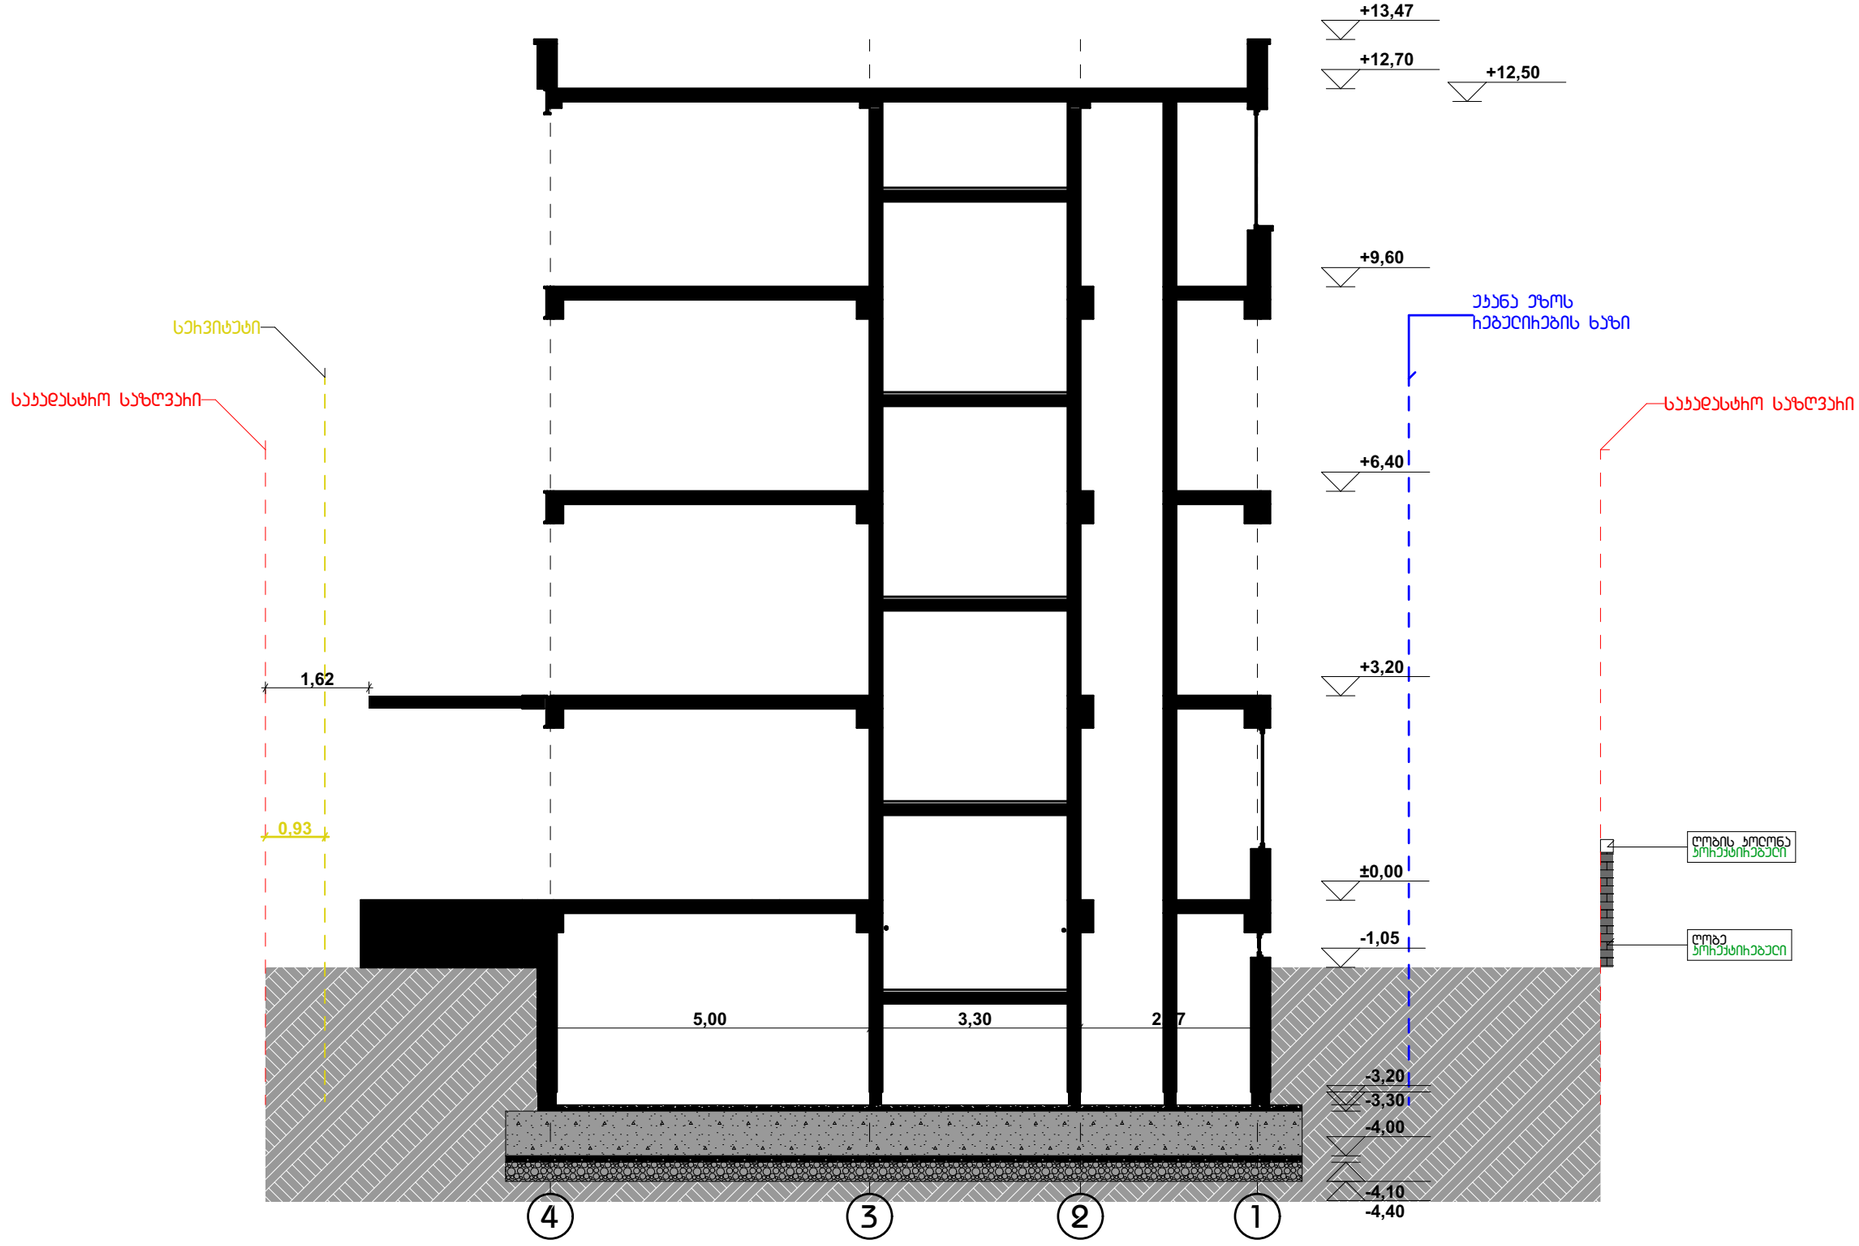

	პირობითი ნიშნები:	შენიშვნები:	დამკვეთის ინფორმაცია		სატიტულო ინფორმაცია		
	კედელი	1. ნახაზზე ზომები მოცემულია მეტრებში	დამკვეთი	შპს "სოლემარტი"	არქიტექტორი	დ. კოპალიანი	
	საკადასტრო საზღვარი	2. ნახაზის ყველა ცვლილება მშენებლობისას შეთანხმებული უნდა იყოს პროექტის ავტორთან	მისამართი	ქალაქი თბილისი, დავით აღმაშენებლის ხეივანი №74ა			
	ღერძის ხაზი	3. ნახაზზე საარქიტექტო შენობის ნული ნიშნული შეესაბამება აბსოლიტურ ნიშნულს 0.00 = 437.60	თბილისი - 2026		მასშტაბი	1:100	ჭრილი 2 - 2
	ფართობი				ფორმატი	A-3	
	ჭრილის აღნიშვნა						