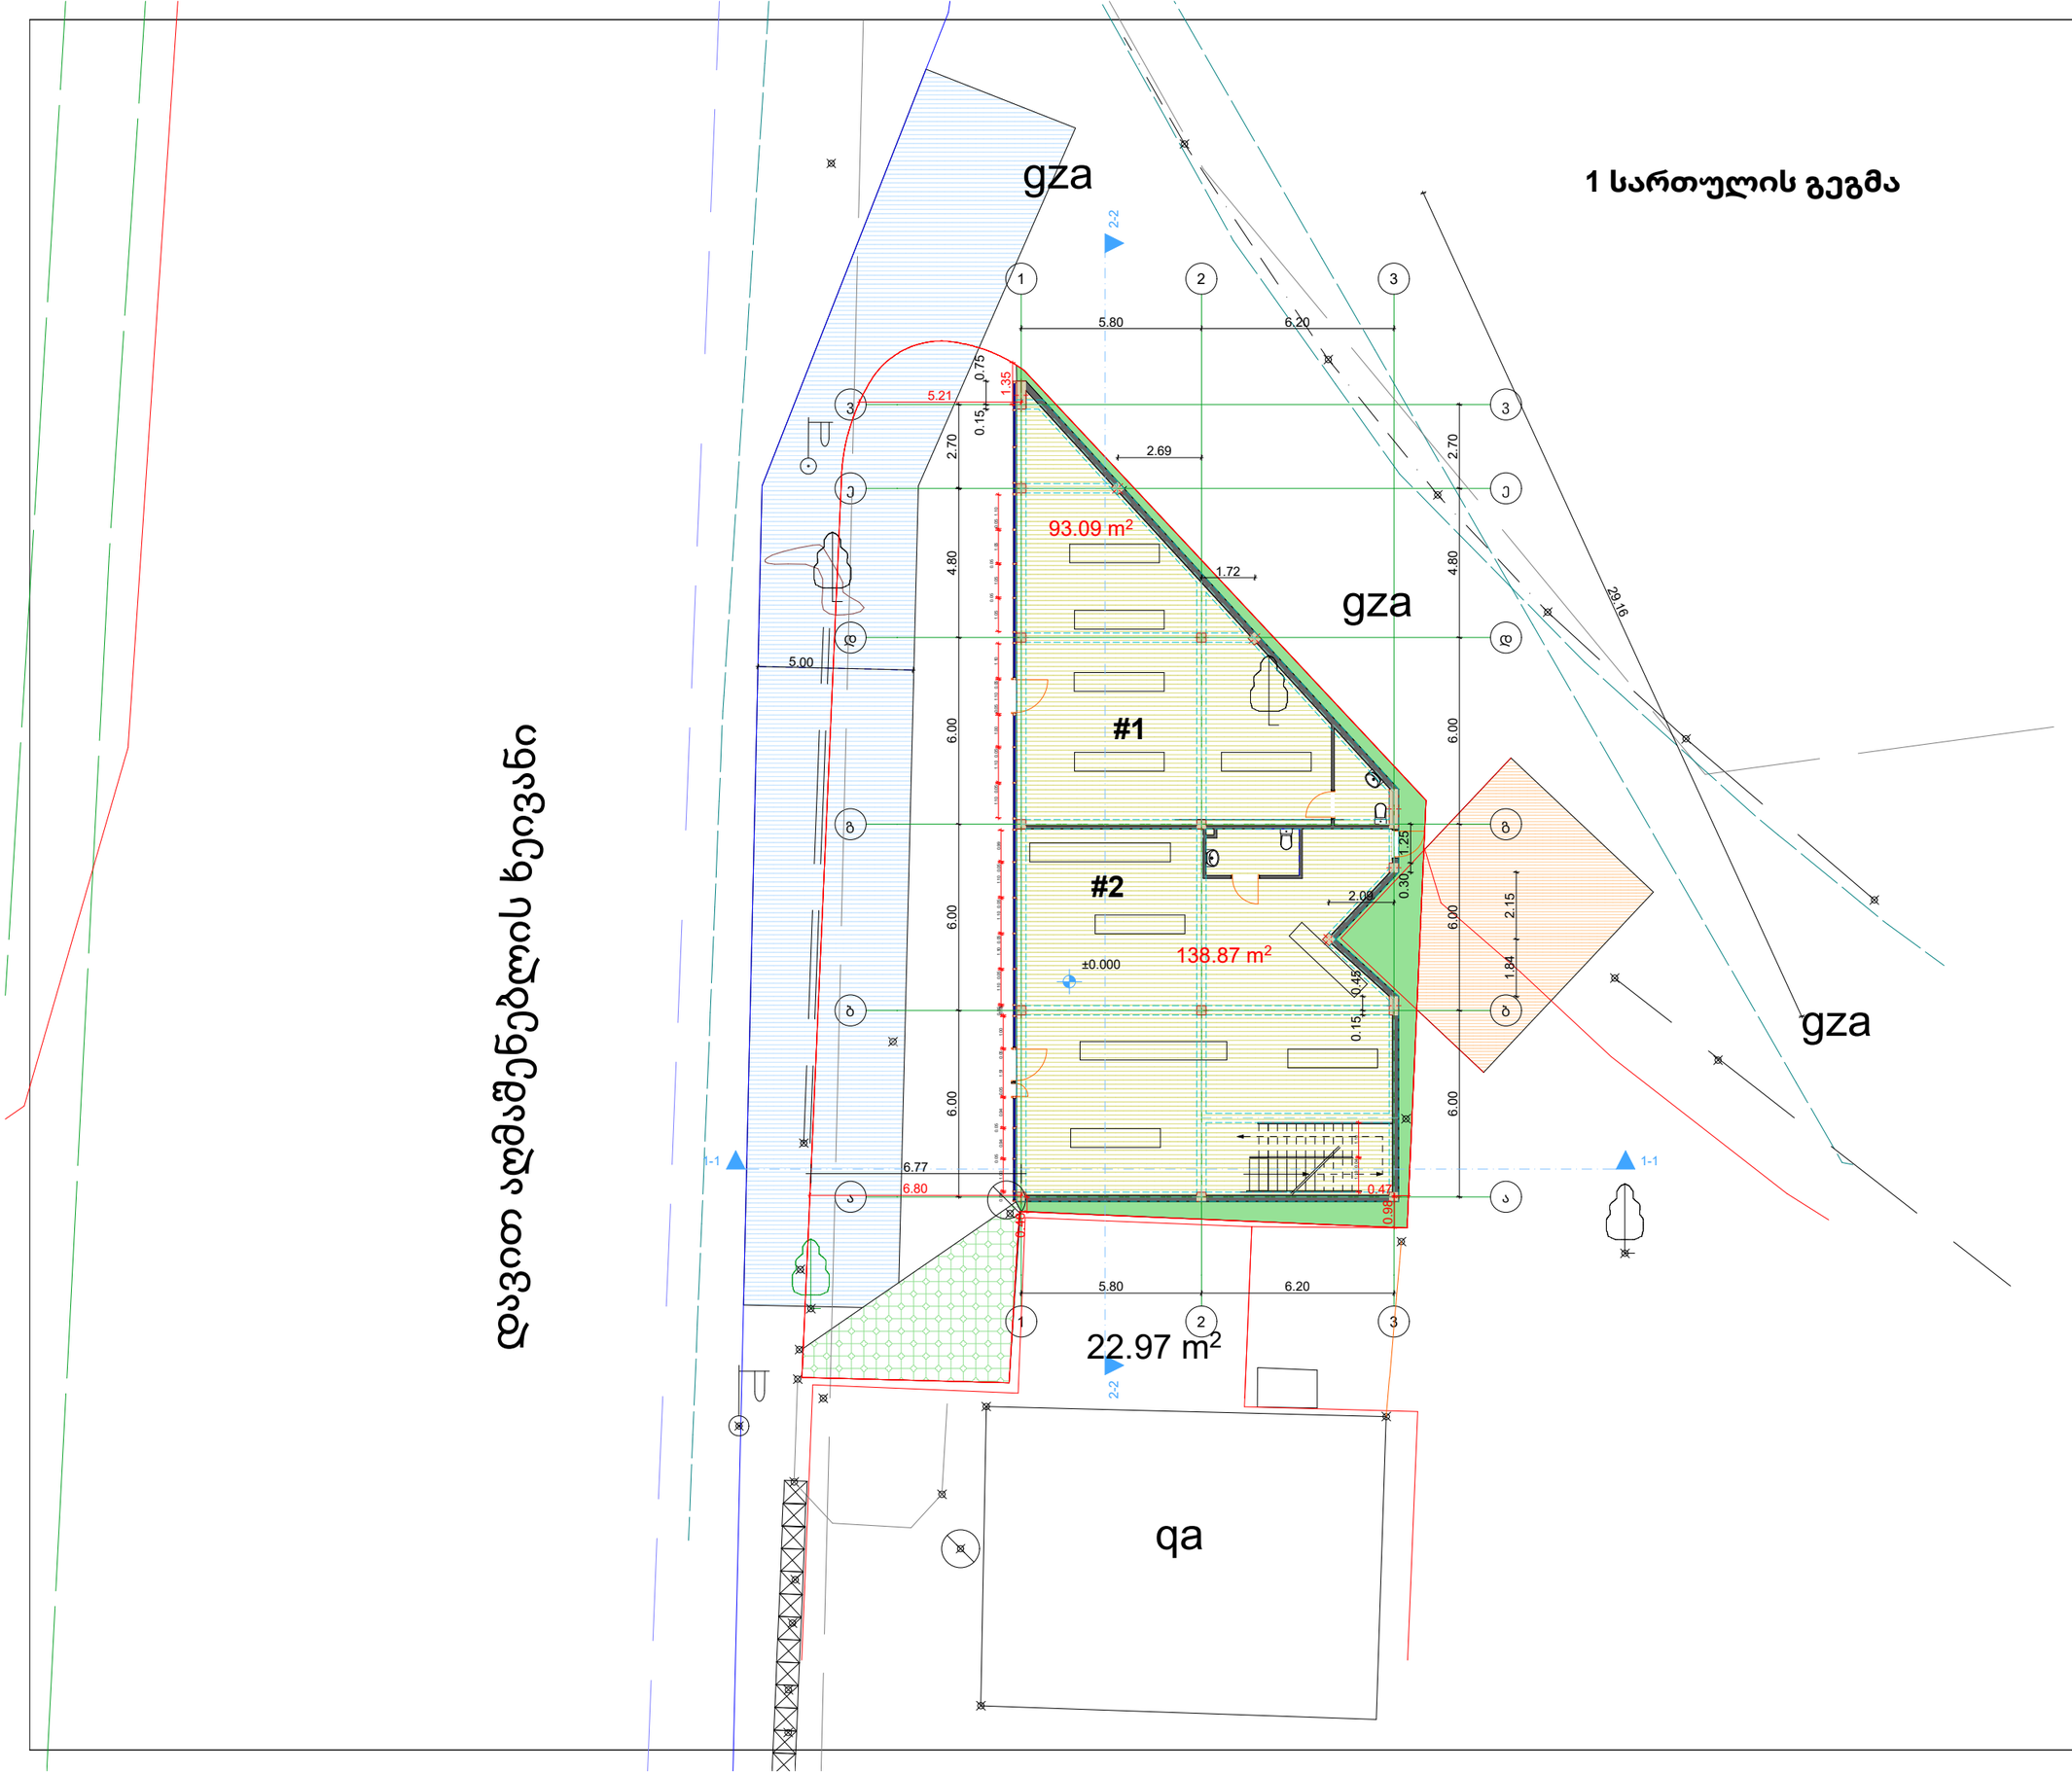

შპს " მეგობრობა"

GWP- დაცვის ზონა

თბილისი ენერჯის - დაცვის ზონა

არქიტექტურული პროექტი

დამხმარე ტექნიკური ნაგებობა შენობა

დამკვეთი მ. არევაძე

არქიტექტორი შემსრულებელი ნ. გაბუნია

ქ.თბილისი, დავით აღმაშენებლის ხეივანი #171

01.10.05.024.005

2026

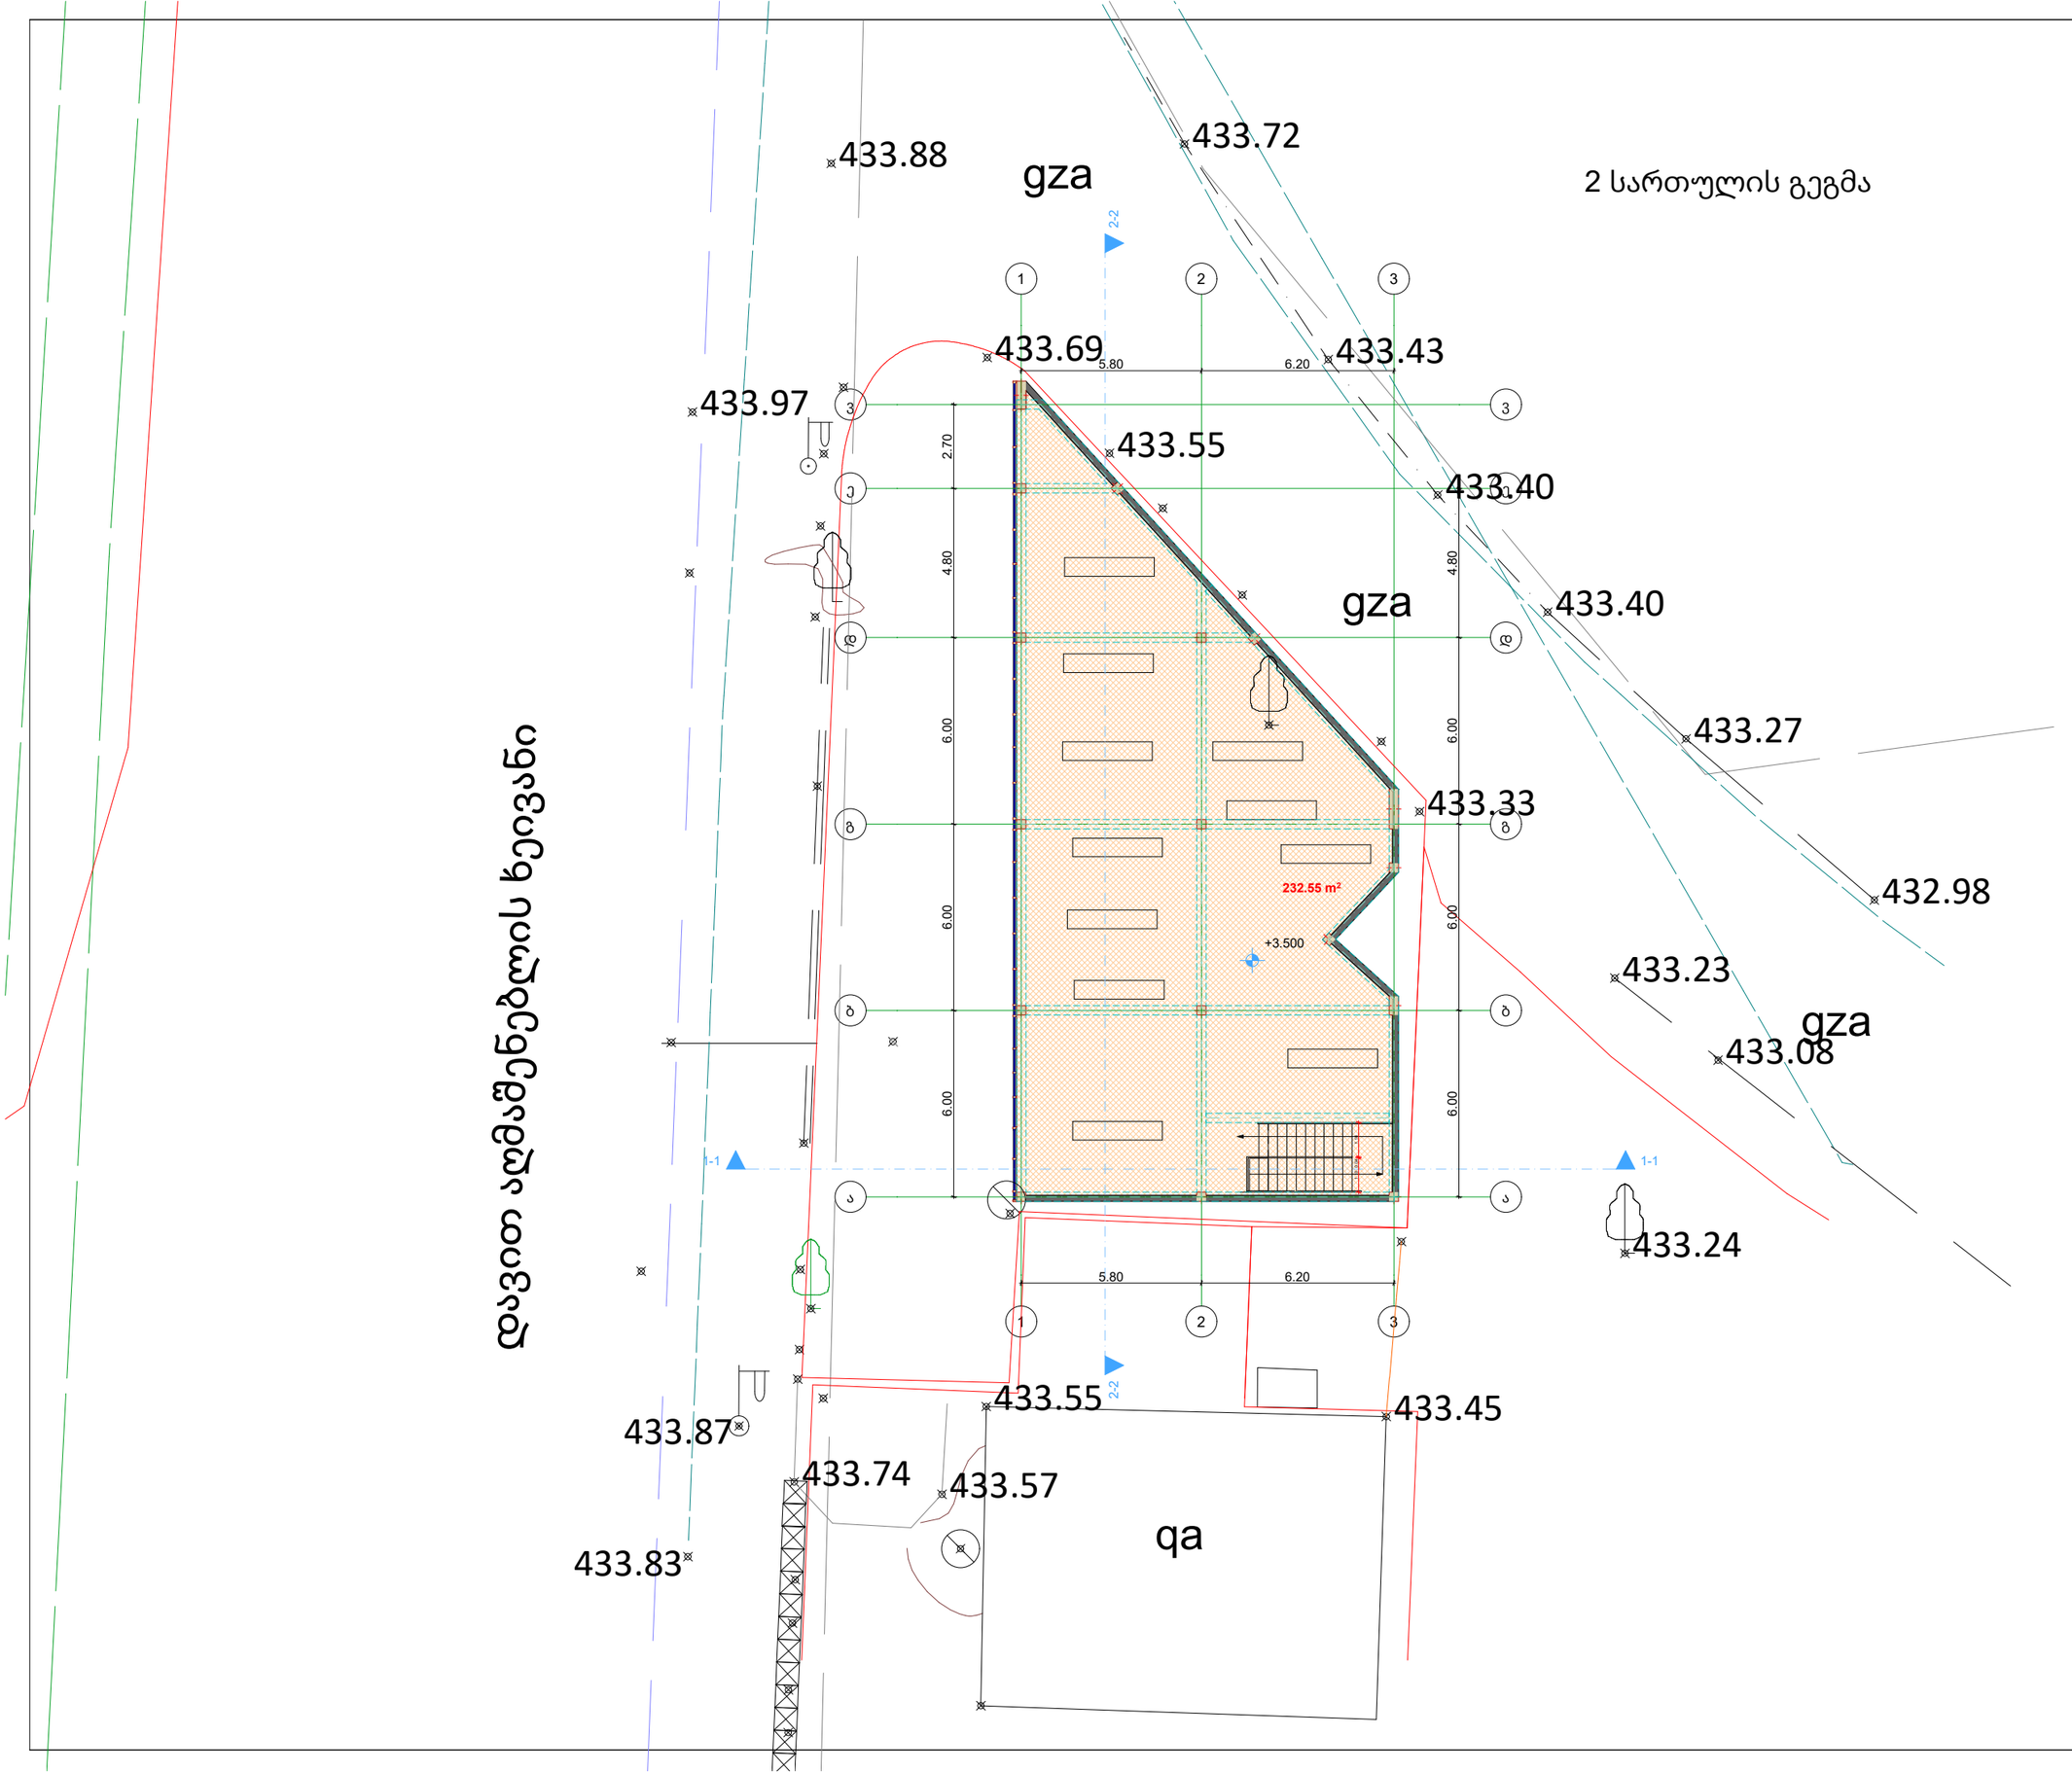

შპს " მეგობრობა"

არქიტექტურული პროექტი

დამხმარე ტექნიკური ნაგებობა შენობა

დამკვეთი მ. არევაძე

არქიტექტორი შემსრულებელი ნ. გაბუნია

ქ.თბილისი, დავით აღმაშენებლის ხეივანი #171

01.10.05.024.005

2026

სახურავის სართულის გეგმა

ნალექის გადასვლის მიმართულება

წყალსადინარი ღარი

დავით აღმაშენებლის ხეივანი

433.88
433.72
433.43
433.97
433.55
433.40
433.40
433.27
433.33
432.98
433.23
433.08
433.24
433.87
433.74
433.57
433.55
433.45
433.83
+6.700
1.25
gza
qa
1-1
2-2

არქიტექტურული პროექტი	
დამხმარე ტექნიკური ნაგებობა შენობა	
დამკვეთი მ. არევაძე	
არქიტექტორი შემსრულებელი ნ. გაბუნია	
ქ.თბილისი, დავით აღმაშენებილის ხეივანი #171 01.10.05.024.005	
2026	