
კორექტირებული ჭრილი 1-1

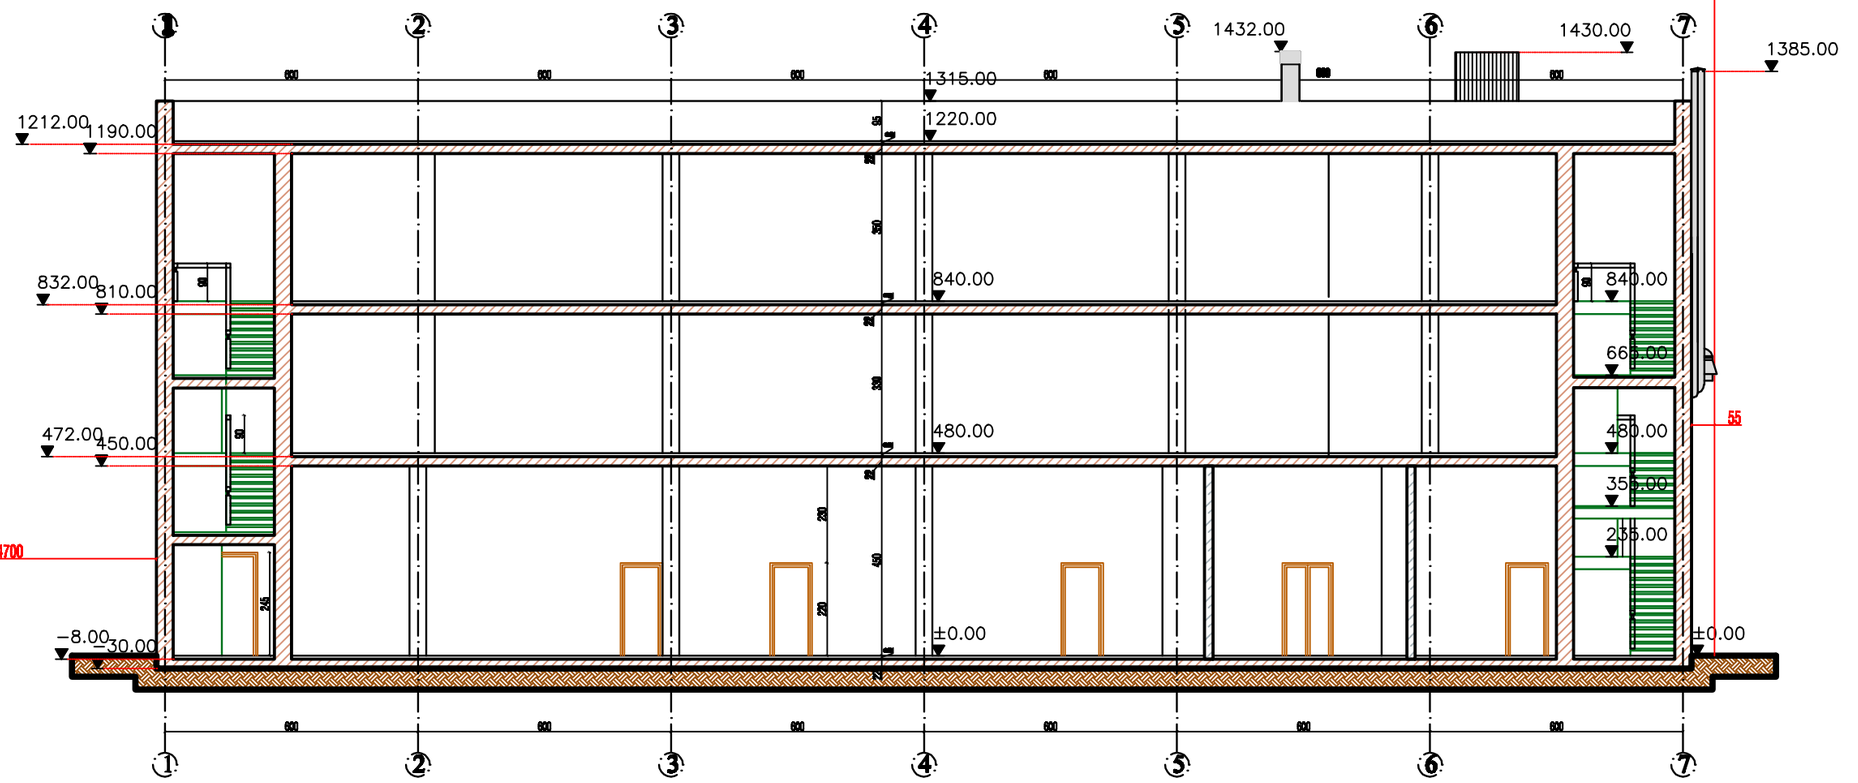

შენიშვნა:

ნახაზებზე წითელი ხაზები დატანილი შენობაშენებული მაშტაბით,ხოლო ზოლები დატანილი ტექნიკურობით გამოყენებულია

ფორმატი A3

ექსპლიკაცია

პირობითი აღნიშვნები

შენიშვნა:

1. ნახაზზე ზოლით მოცემული საზღვრები
2. ნახაზის ზომა ცვლილება შესაძლებლობას შეინახავთ 20% ორიენტის ამარტივად.

შედგენილი წ.პ.ს. „08 08 320 2006"

ობიექტის ქ.თბილისი სანაპირო ქუჩა №12

პროექტის საფეხური სამუშაო პროექტი (ტექნიკური ნაწილი) და პროექტით გათვალისწინებული შესაბამისი ტექნიკის პროფესიონალი.

თანამდებობა	სახელი	ხელმოწერა	თარიღი
მთავარი	ნ. ინასარიძე		
მთ.არქიტექტორი	ზ.კუსაძე		
პროექტი	ზ.კუსაძე		
სხვა პროექტი			
დასრულება	ზ.კუსაძე		
	ა. ფოფაძე		
მთ. ინჟინერი			

წ.პ.ს. "არქ-სივრცე"


თბილისი 2005 წ.

თბილისი, ჭავჭავაძის ქ. №1
ტელ: 913678
Tbilisi, ckalubo st. №1
tel: 913678
E_mail: <info@Art-space.ge>


მასშტაბი	1-50	ნახაზი	
თარიღი	24/02/202		ჭრილი 1-1

სტადია	ფურცელი	ფურცლები
პროექტირების	13	

კორექტირებული ჭრილი 2-2

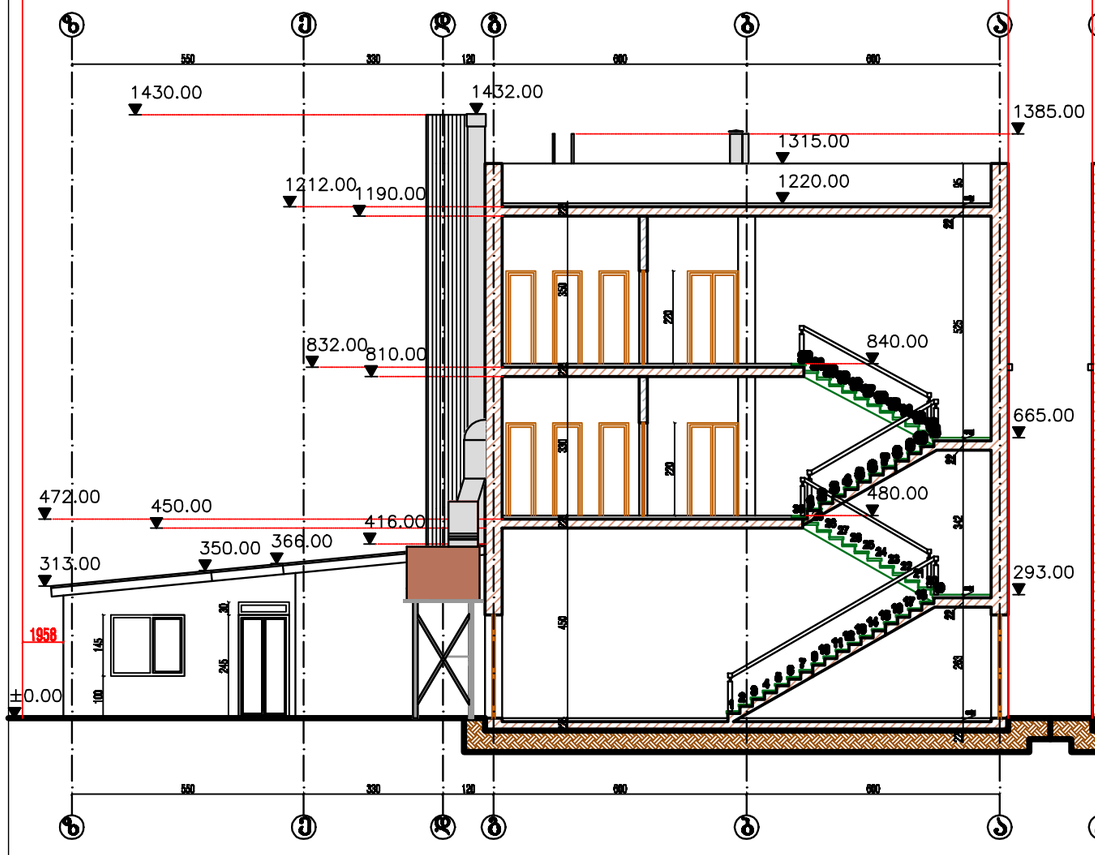

კორექტირებული ჭრილი 3-3

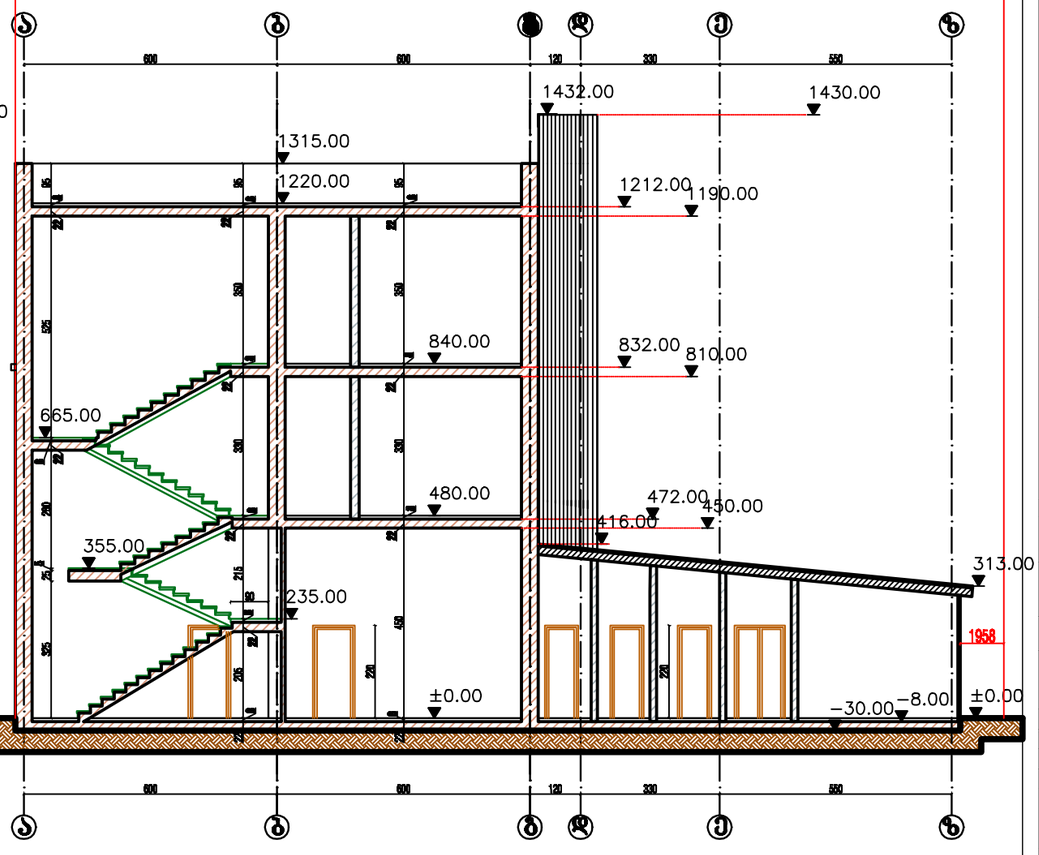

შენიშვნა:

ნახაზებზე ყოველი სახეები დატანილი შეფერილობით მაშტაბით,ხოლო ზოგიერთი დატანილი ფასადების ნაწილი

ფორმატი	A3
ექსპლიკაცია	

პირობითი აღნიშვნები

- კონტური
- ახალი კედლები
- არსებული კედლები
- ამოსაშენებელი კედლები
- ნაგებობა(ნაგებობის ნაწილი)
- ფასადის ხაზი
- მიწის ხაზი
- ტროტუარის ხაზი

შენიშვნები:

1. ნახაზის ზომები მოცემულია სანტიმეტრებში
2. ნახაზის ზომა ცხრილსა შეინარჩუნებს შეთანხმებული უნდა იქნა პროექტის ავტორთან.

დამკვეთი	შპს „08 08 80 2008"
ობიექტი	ქ.თბილისი სტუდენტური ქალაქი №12
პროექტის სახელწოდება	სასტუმროშიჰოსტელის რაზმებად ოკუპირებული (ცალკე მდგომი) და ტერიტორიაზე არსებული შენობის ფასადის კონტროლის

ორგანიზაცია	გვარი	ხელმოწერა	თარიღი
შემმოწმებელი	ნ. ქებადზე		
მთ.არქიტექტორი	ზ.ჯუსტაბაშვილი		
ავტორი	ზ.ჯუსტაბაშვილი		
თანა ავტორი			
ზედამხედველი	ზ.ჯუსტაბაშვილი		
	ა. ფორაძე		
მთ. ინჟინერი			

შპს „არტ-სპეისი"

თბილისი 2005 წ.

თბილისი, წულუკიძის ქ. №1
ტელ: 913878
Tbilisi, tsulukidze st. №1
tel: 913878
E_mail: <info@Art-space.ge>

მასშტაბი	1:100	ნახაზი
თარიღი	24/02/2012	ჭრილი 2-2 ჭრილი 3-3

სტადია	ფურცელი	ფურცლები
პროექტირების	14	