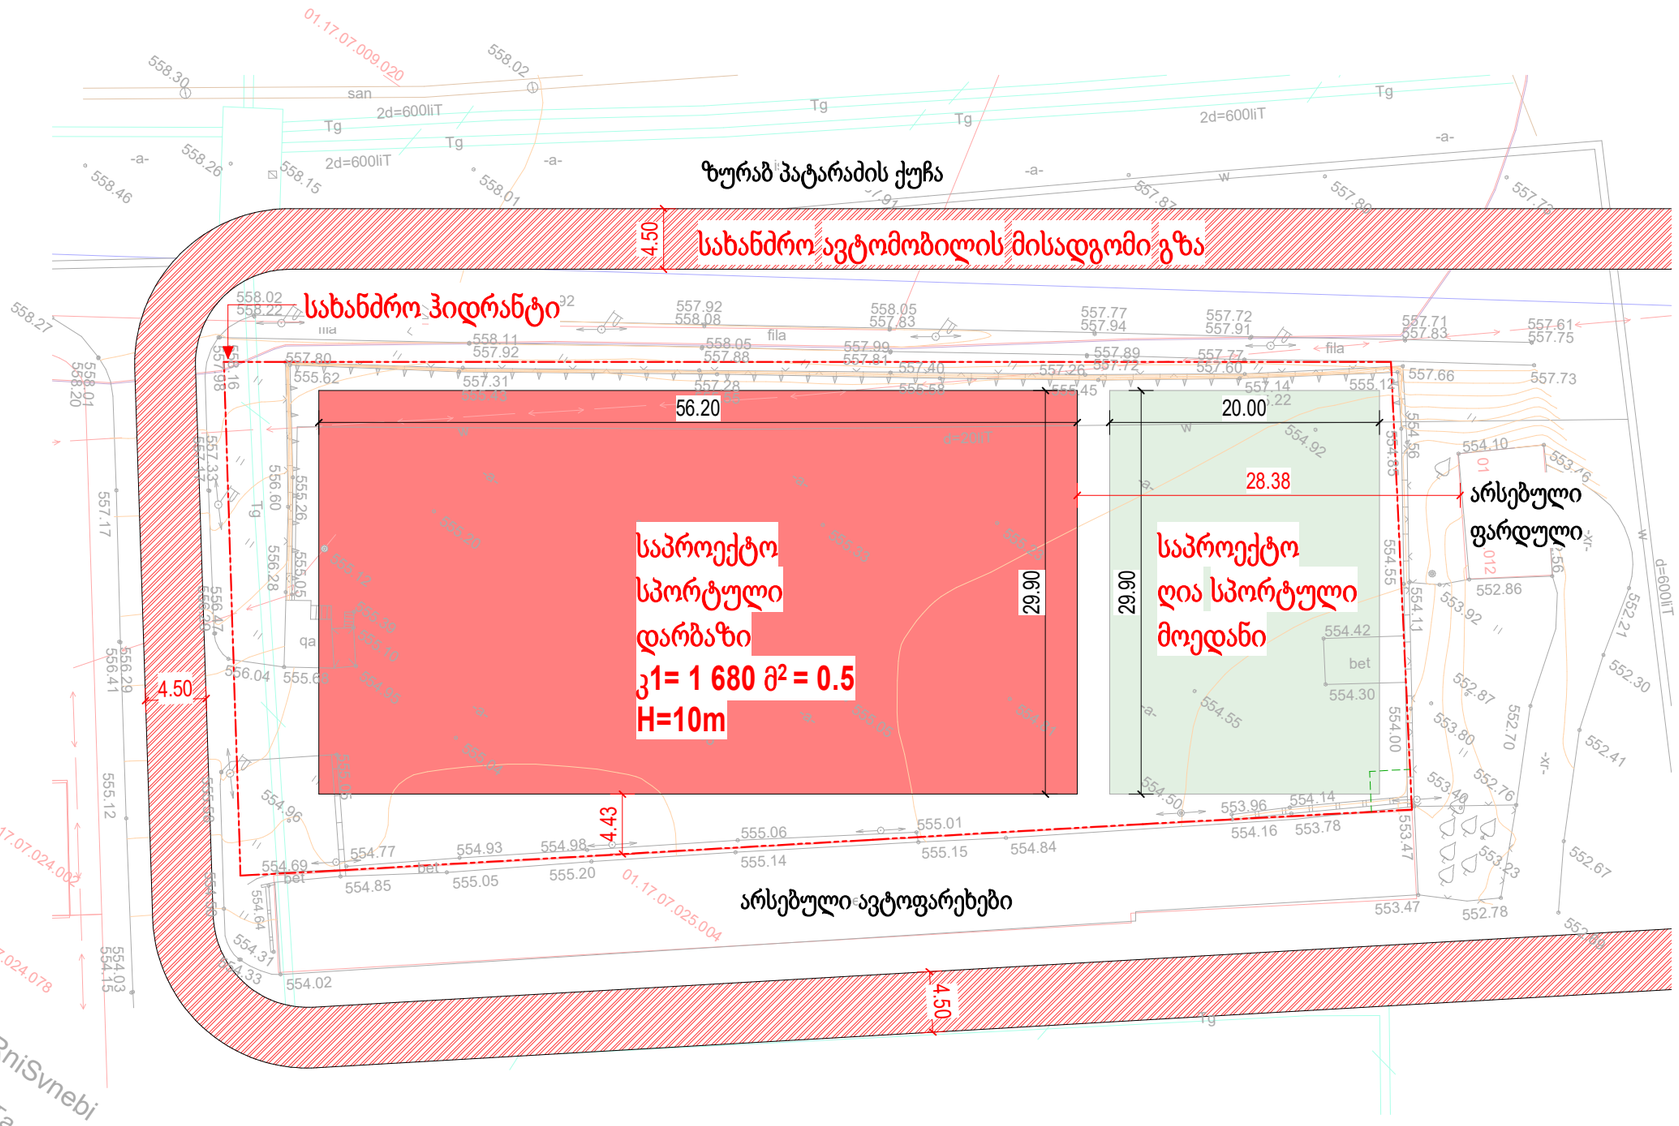

საძმიანი	დაკავებულობა (სძ)
სავაჭრო	დაკავებულობა (სვ)
საცხოვრებელი	დაკავებულობა (სც-2)
დამხმარე	დაკავებულობა (დს)
სასაწყობო	დაკავებულობა (სწ-2)

ბინა №21		ბ ნიკი	
-70.5 m²	65.8 m²	4.8 m²	
სც-2		ფ.ფ.ფ. 18.5	
		ფ.ფ. 4.	

	მისაჩვდომი სვლაბეზი
	გასასვლ ლამფე სავალი მანძილი
	მანძილი სახანძრო კარამდე
	კედლის ცეცხლმედეგობის ხარისხი 2 საათი
	კედლის ცეცხლმედეგობის ხარისხი 2 საათი
	საკაფასტრო საზღვარი
	ღერძის ხაზი
	ჭრილის ხაზი

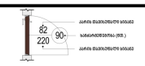

პროექტის ნომერი	2018_01
თარიღი	Projekt Datum
მთ. არქიტექტორი	დავით ვაშაკიძე
არქიტექტორი	დავით ვაშაკიძე

პროექტის დასახელება:

სპორტული დარბაზი

მისამართი:

ქალაქი თბილისი , ვაზისუბნის III და IV მ/რ-ის გზის მიმდებარედ; ქალაქი თბილისი , მიკრო/რაიონი ვაზისუბნის III და IV , გზის მიმდებარედ

გენგეგმა

ტექნიკურ ეკონომიკური

საერთო	0.0 m²
საცხოვრებელი	0.0 m²
კომერციული	0.0 m²
საოფისე ფართობი	0.0 m²
საზაფხულო	0.0 m²
ლიფტის/კიბის უჯრ. ფართობი	0.0 m²
პარკინგის	0.0 m²
დამხმარე	0.0 m²

A001

მასშტაბი	1 : 300