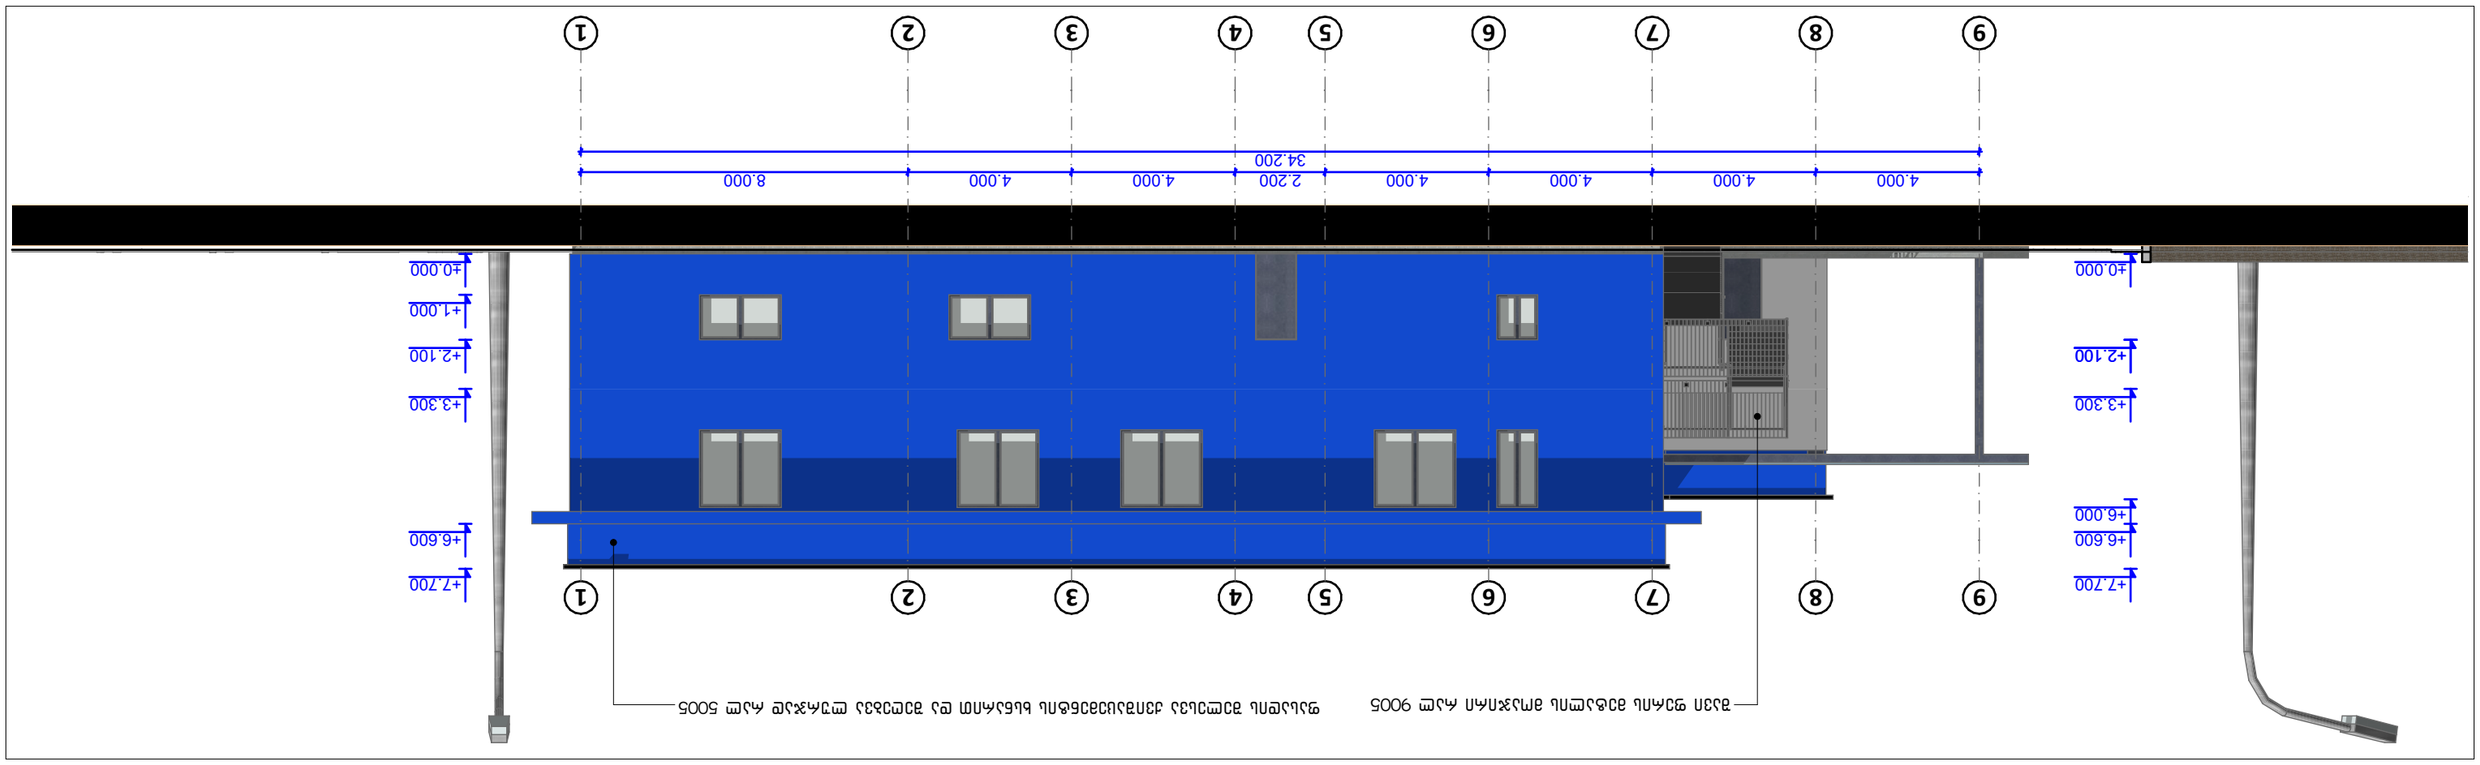

GSPublisherVersion 0.0.100.100

პროექტის სტატუსი არქიტექტურურლი ნაწილი:

ნახაზის დასახელება

A3

საპროექტო ორგანიზაცია:

პროექტის დასახელება:

GeorgianHouse ფასადი

მასშტაბი ფურცელი
პროექტის ავტორები
თ.დვალი

ფორმატი

ფასადი

1:150 A.10 ქ. თბილისში, აეროპორტის მიმდებარედ, ს/კ 01.19.26.009.047; რეგისტრირებულ მიწის ნაკვეთებზე,
"სამეურნეო სასაწყობე " შენობის მოწყობისთვის
დეტალური საპროექტო-სახარჯთაღრიცხვო დოკუმენტაციის მომზადება

ქუჩა: ალ. ყაზბეგის 12ა
ქალაქი: თბილისი
ქვეყანა: საქართველო
საფოსტო კოდი: 0160

Adress:Al. Kazbegi ave. 12a
ჩიტყ:თბილისი
Country:Georgia

Architrcture Design Contruction Postcode:0160 ნ.მაისურაძე თ.ქავთარაძე

1

1

2

2

3

3

4

4

5

5

6

6

7

7

8

8

9

9

8.000 4.000 4.000 2.200 4.000 4.000 4.000 4.000 34.200

±0.000

+7.700

+3.300

+6.600

±0.000

+2.200

+4.700

+6.000

+7.700

+3.300

+6.600

9

9

8

8

7

7

6

6

5

5

4

4

3

3

2

2

1

1

4.000 4.000 4.000 4.000 2.200 4.000 4.000 8.000 34.200

±0.000

+1.000

+2.100

+7.700

+3.300

+6.600

±0.000

+2.100

+6.000

+7.700

+3.300

+6.600

შავი ფერის მეტალის მოაჯირი რალ 9005

ფასადის შელესვა ქვიშაცემენტის ხსნარით და შეღებვა ლურჯად რალ 5005

ფასადის შელესვა ქვიშაცემენტის ხსნარით და შეღებვა ღია ნაცრისფრად რალ 9003

ფასადის შელესვა ქვიშაცემენტის ხსნარით და შეღებვა ლურჯად რალ 5005

ფასადი 1-9 ღერძებს შორის მასშტაბი 1:150

ფასადი 9-1 ღერძებს შორის მასშტაბი 1:150

ფასადი

ფასადი ა-კ ღერძებს შორის მასშტაბი 1:150

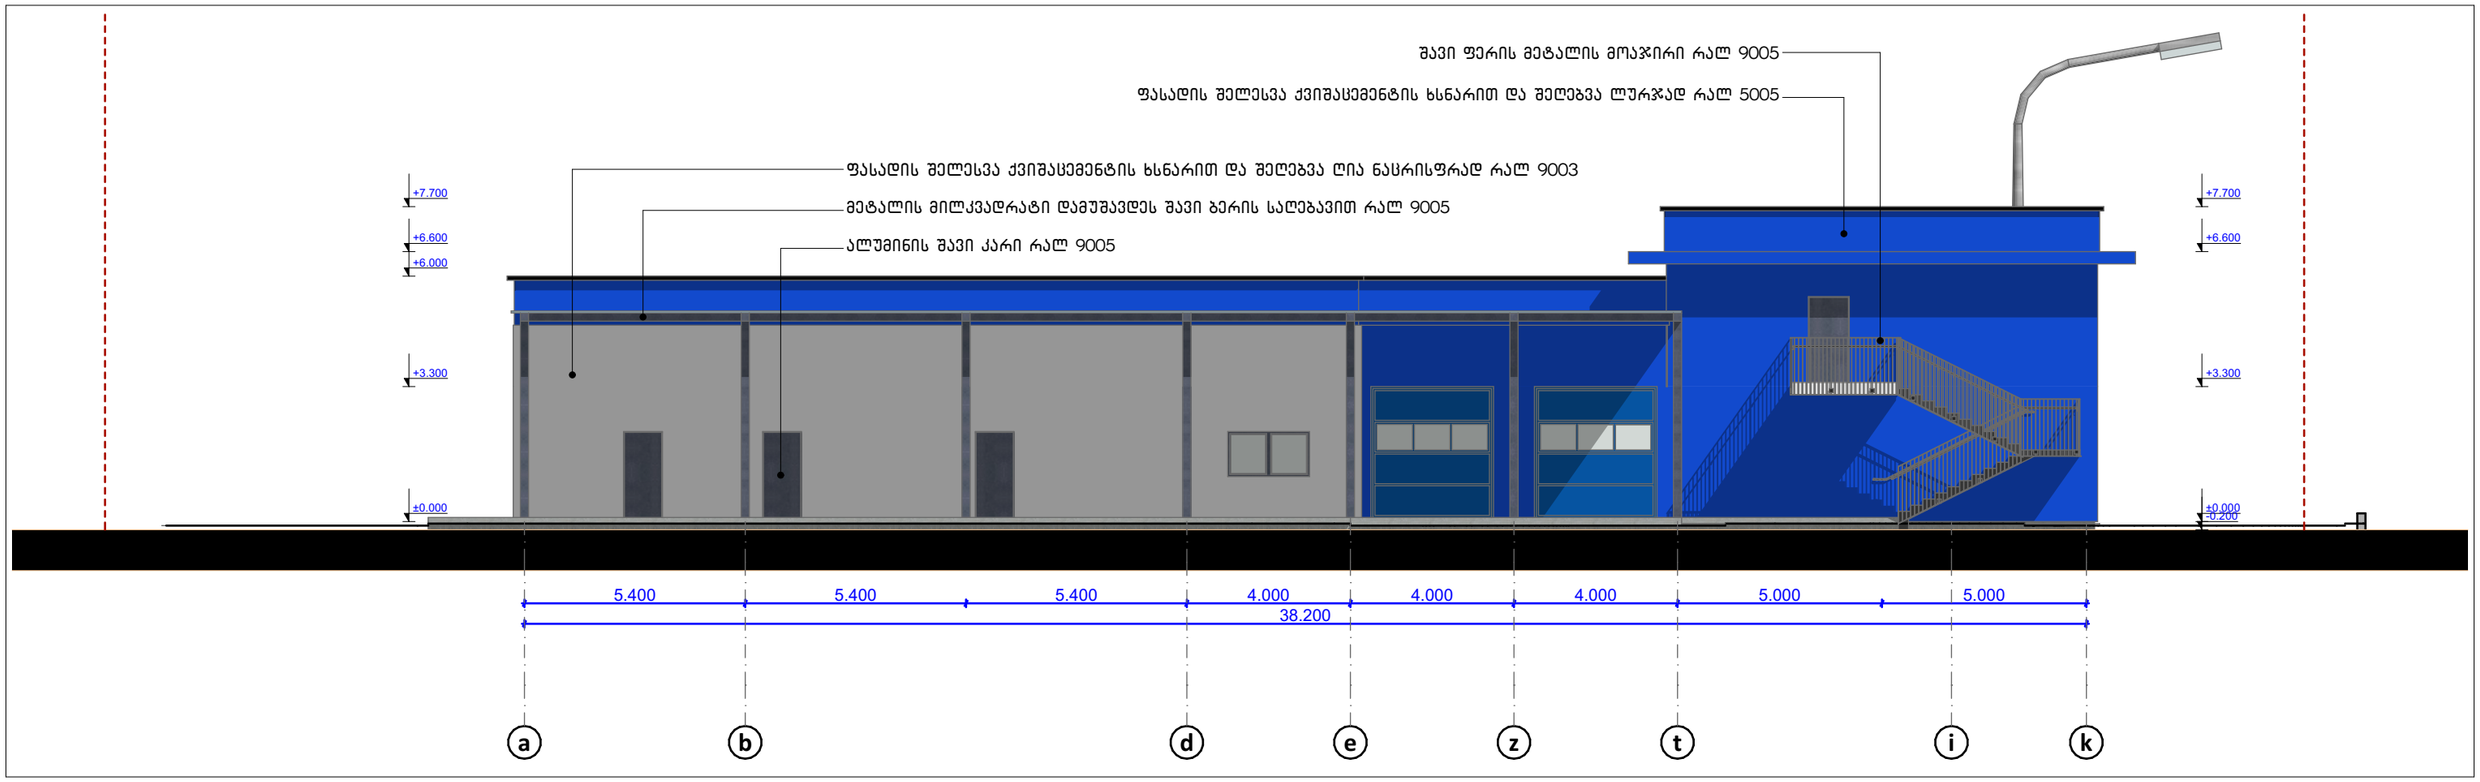

ფასადი კ-ა ღერძებს შორის მასშტაბი 1:150

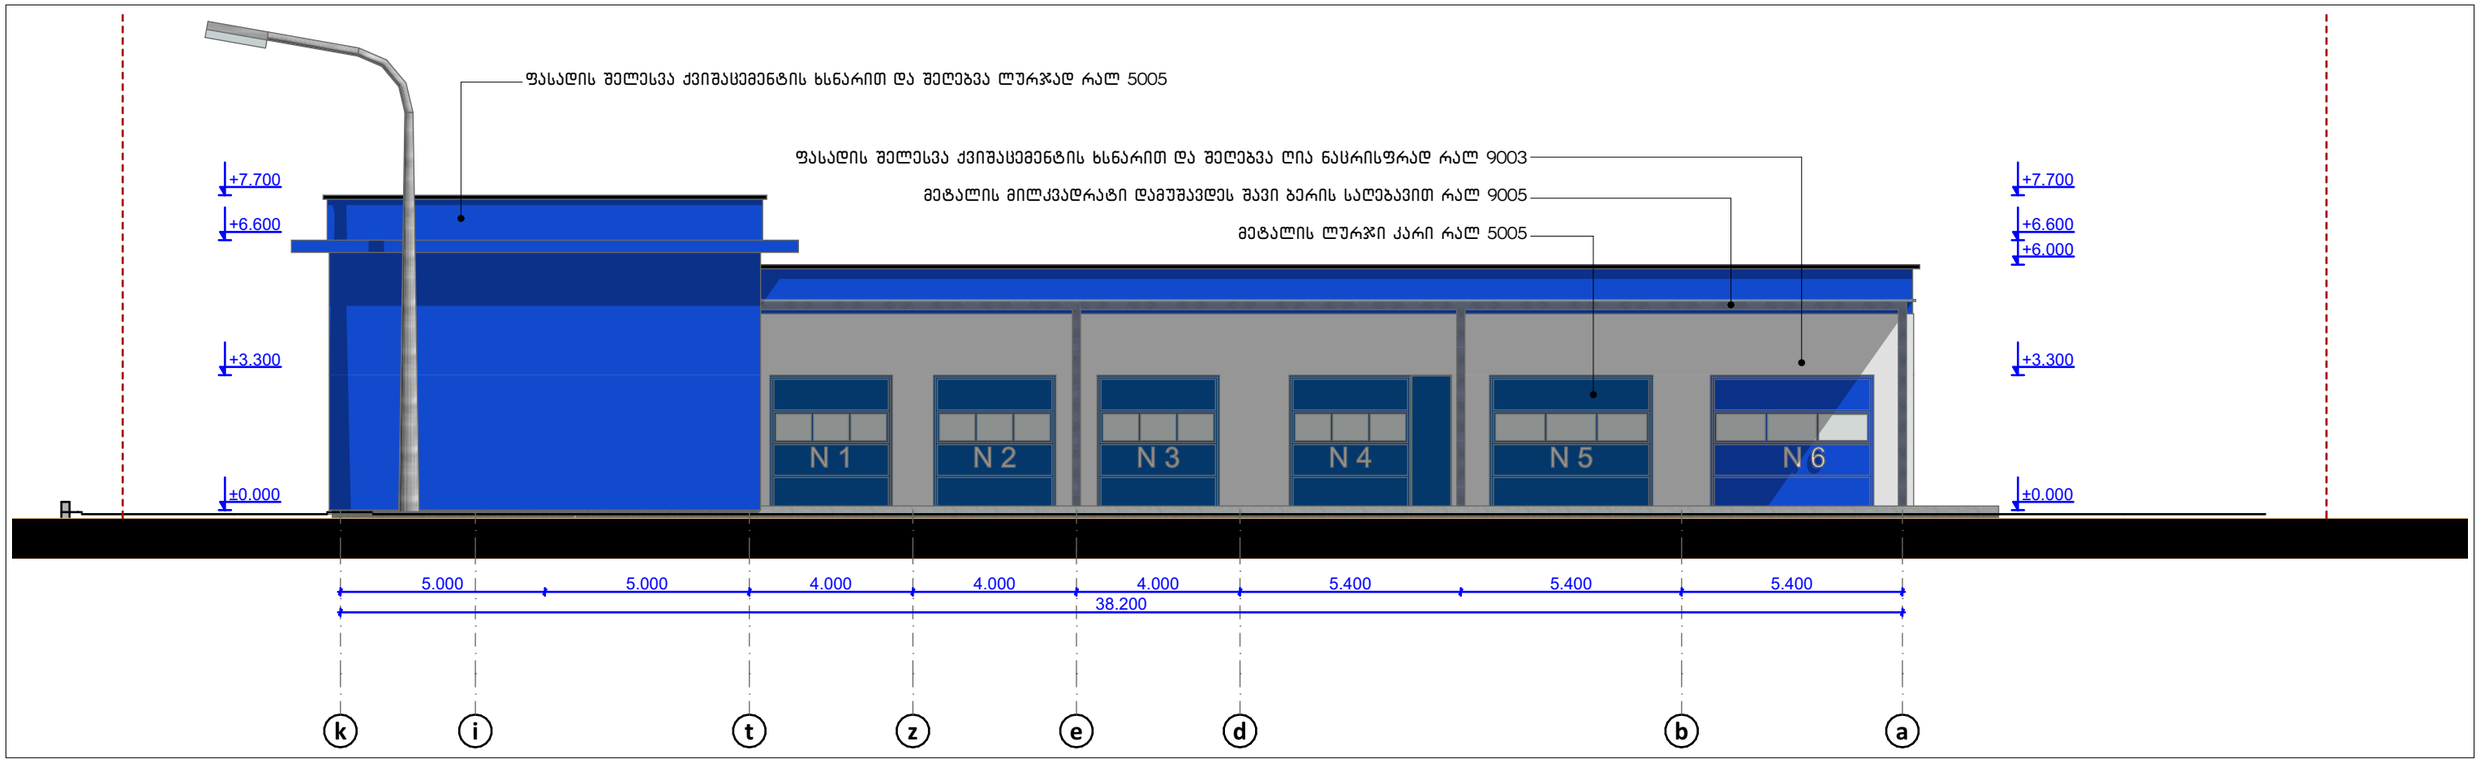

საპროექტო ორგანიზაცია GeorgianHouse Architrcture Design Contruction	ქუჩა: ალ. ყაზბეგის 12ა ქალაქი: თბილისი ქვეყანა: საქართველო საფოსტო კოდი: 0160	Adress:Al. Kazbegi ave. 12a City:Tbilisi Country:Georgia Postcode:0160	პროექტის სტატუსი: არქიტექტურული ნაწილი პროექტის ავტორები თ.დვალი ნ.მაისურაძე თ.ქავთარაძე	პროექტის დასახელება : ქ. თბილისში, აეროპორტის მიმდებარედ, ს/კ 01.19.26.009.047; რეგისტრირებულ მიწის ნაკვეთებზე, "სამეურნეო სასაწყობე " მენობის მოწყობისთვის დეტალური საპროექტო-სახარჯთაღრიცხვო დოკუმენტაციის მომზადება	ნახაზის დასახელება ფასადი	მასშტაბი 1:150	ფურცელი A.11	ფორმატი A3