სარდაფის არსებული გეგმა -3.20 ნიშნულზე

მ. 1:200

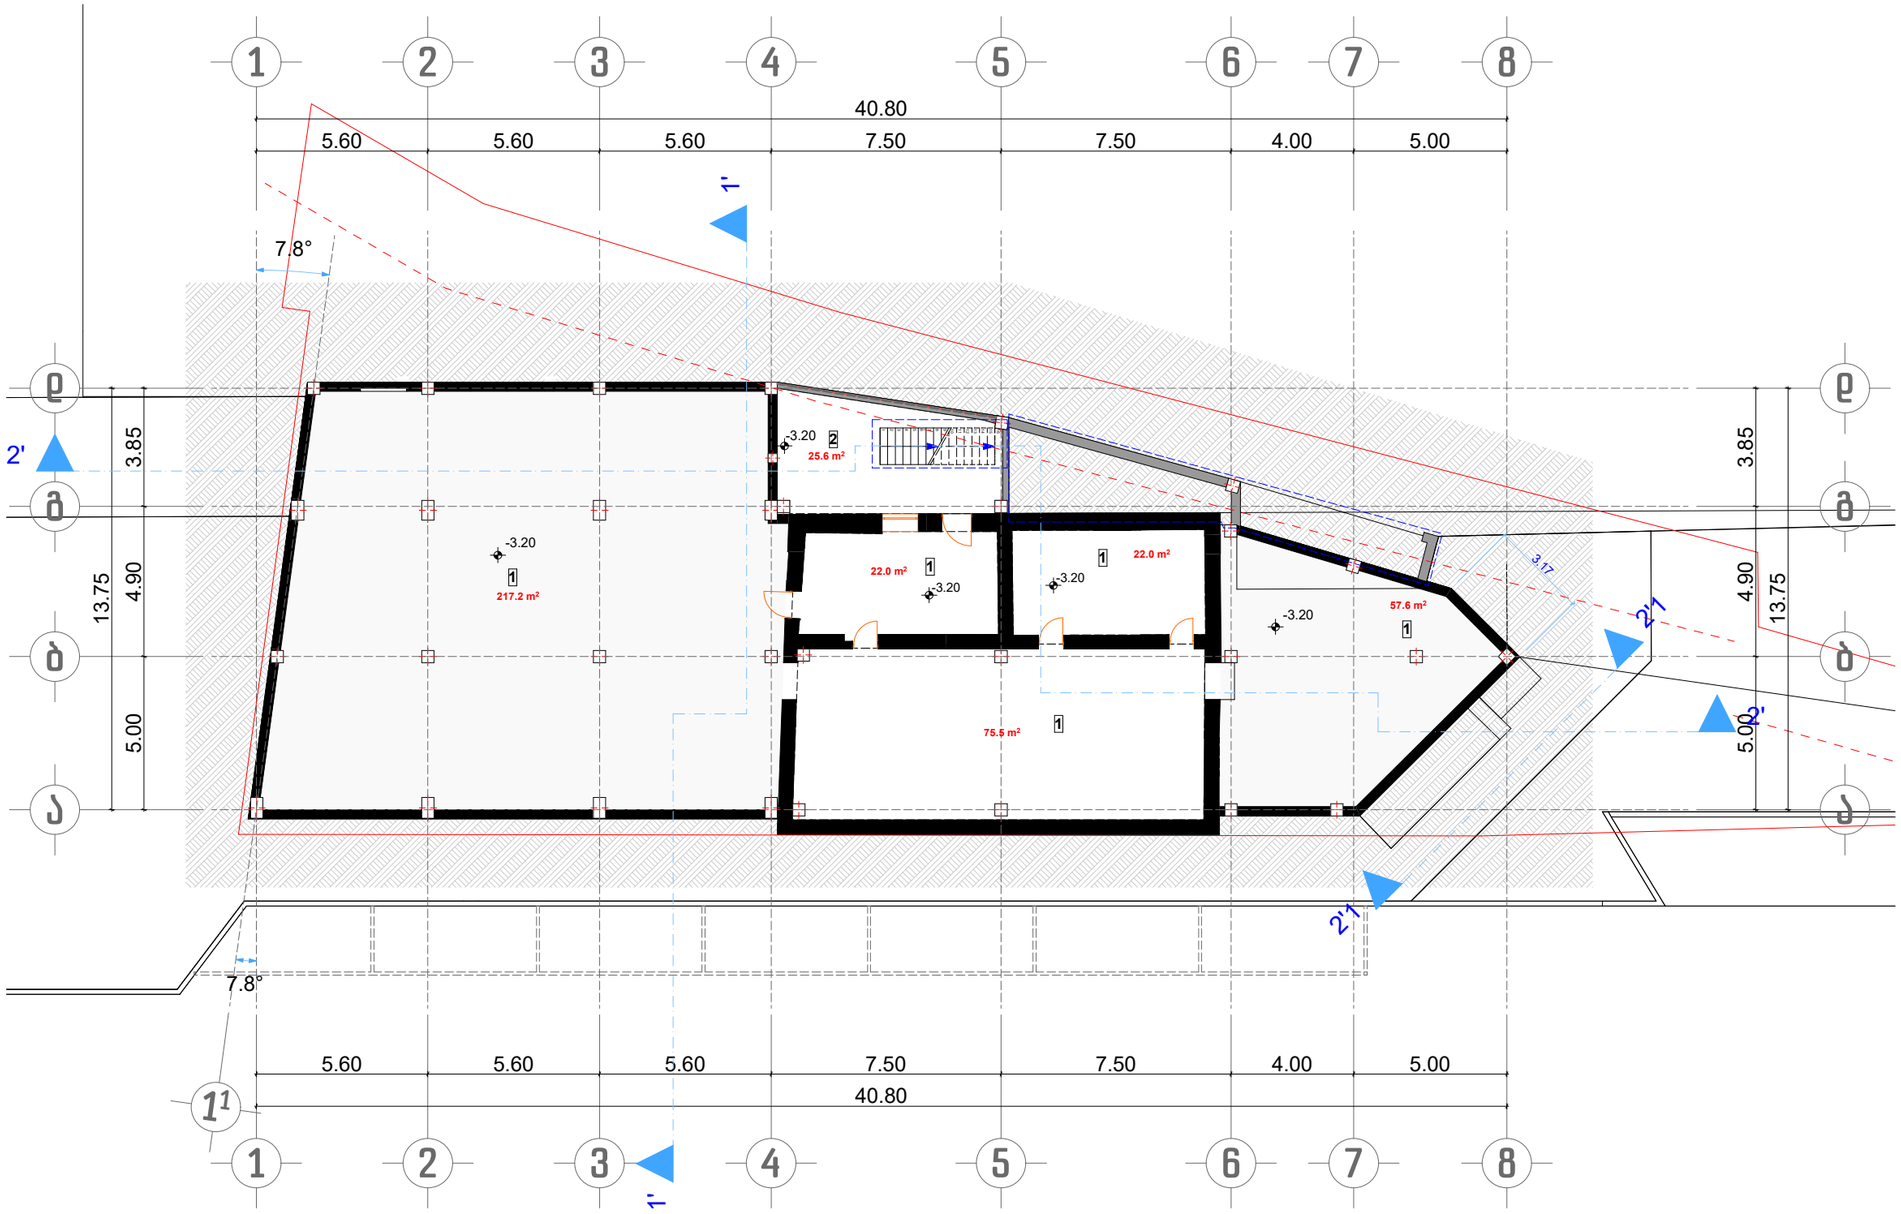

ფორმატი A-3	დაკვეთა #

შენიშვნები:

1. ზომები მოცემულია მეტრებში.

ტექნიკურ-ეკონომიკური მაჩვენებლები:

1. სარდაფის ფართი	419.9 კვ.მ
საერთო ფართი	**419.9 კვ.მ**

ექსპლიკაცია:

1. სარდაფი
2. კიბე

პირობითი ნიშნები:

- კედელი
- ტიხარი
- რიგელი
- დიაფრაგმა
- კოლონა
- საკადასტრო საზღვარი
- უკანა ეზოს რეგულირების ხაზი

დამკვეთი: შპს „ეგრისი“
ლევან ბებია

ქ. თბილისი. გულუას ქ. #2ა
ს/კ 01.18.05.001.117

კვების ობიექტი. რეკონსტრუქცია

დირექტორი	ო. ხუხაშვილი	
მთ.არქიტექტორი	ო. ხუხაშვილი	
არქიტექტორი	ზ. ტურაბელიძე	

შპს „არქ ქრიატიონ“
ქ. თბილისი
საბურთალოს ქ. 33
"ARC CREATION" Ltd
#33, Saburtalo str.,
Tbilisi, Georgia
E-mail: <levan.khukhashvili@gmail.com>

სარდაფის არსებული გეგმა -3.20 ნიშნულზე	მასშტაბი
	1:200
	თარიღი

სტადია:	ფურცლები:	ფურცელი:
პროექტი	20	ა-03

სარდაფის გეგმა
-3.20 ნიშნულზე
მ. 1:200

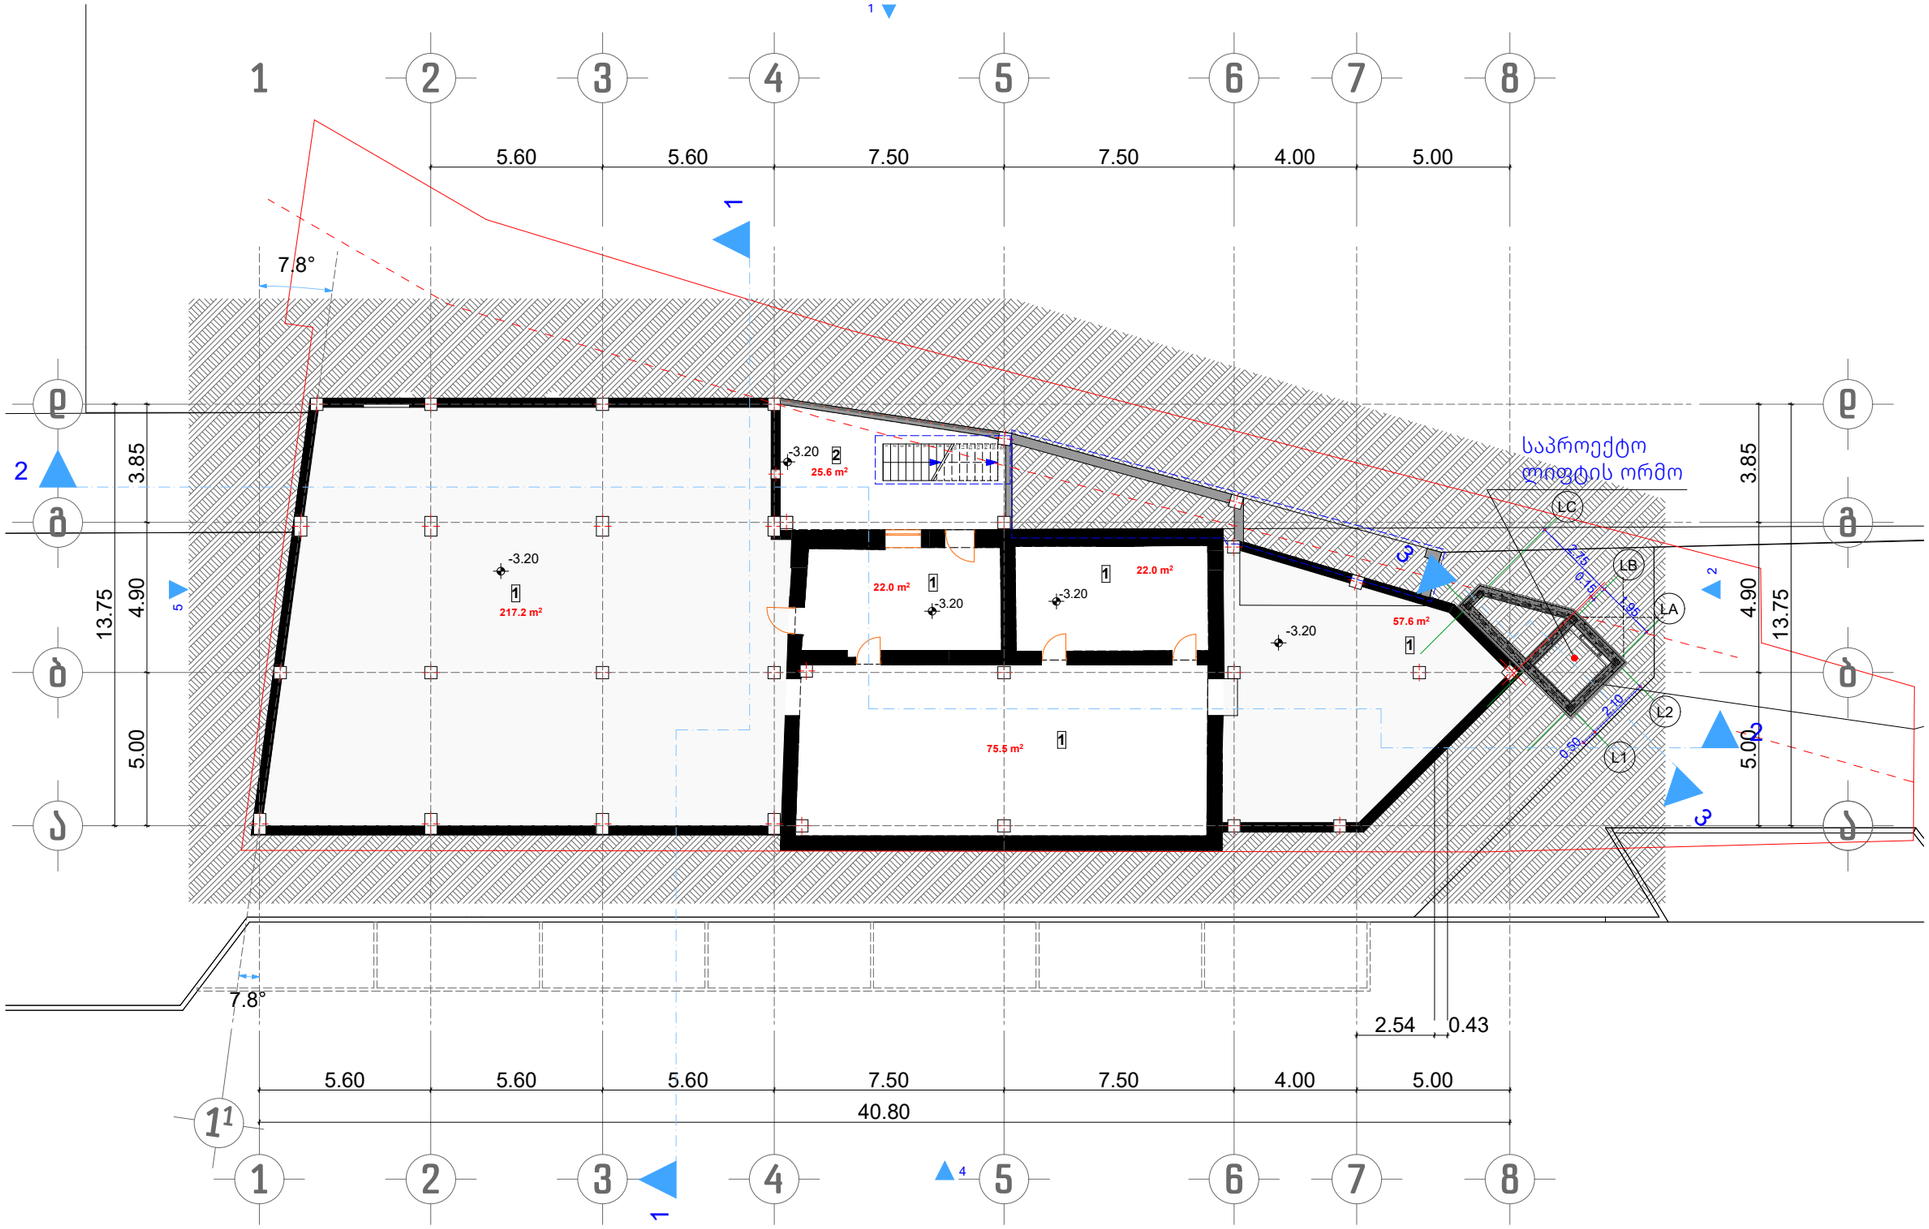

ფორმატი A-3	დაკვეთა #	

შენიშვნები:

1. ზომები მოცემულია მეტრებში.

ტექნიკურ-ეკონომიკური მაჩვენებლები:

1. სარდაფის ფართი	419.9 კვ.მ
საერთო ფართი	**419.9 კვ.მ**

ექსპლიკაცია:

1. სარდაფი
2. კიბე

პირობითი ნიშნები:

- კედელი
- ტიხარი
- რიგელი
- დიაფრაგმა
- კოლონა
- საკადასტრო საზღვარი
- უკანა ეზოს რეგულირების ხაზი

დამკვეთი: შპს „ეგრისი“
ლევან ბებია

ქ. თბილისი. გულუას ქ. #2ა
ს/კ 01.18.05.001.117

კვების ობიექტი. რეკონსტრუქცია

დირექტორი	ო. ხუხაშვილი	
მთ.არქიტექტორი	ო. ხუხაშვილი	
არქიტექტორი	ზ. ტურაბელიძე	

შპს „არქ ქრიეიშენ“
ქ. თბილისი
საბურთალოს ქ. 33
"ARC CREATION" Ltd
#33, Saburtalo str.,
Tbilisi, Georgia
E-mail: <levan.khukhashvili@gmail.com>

სარდაფის გეგმა -3.20 ნიშნულზე	მასშტაბი
	1:200
	თარიღი

სტადია:	ფურცლები:	ფურცელი:
პროექტი	20	ა-04

პირველი სართულის არსებული გეგმა
±0.00, +0.25 ნიშნულზე
მ. 1:200

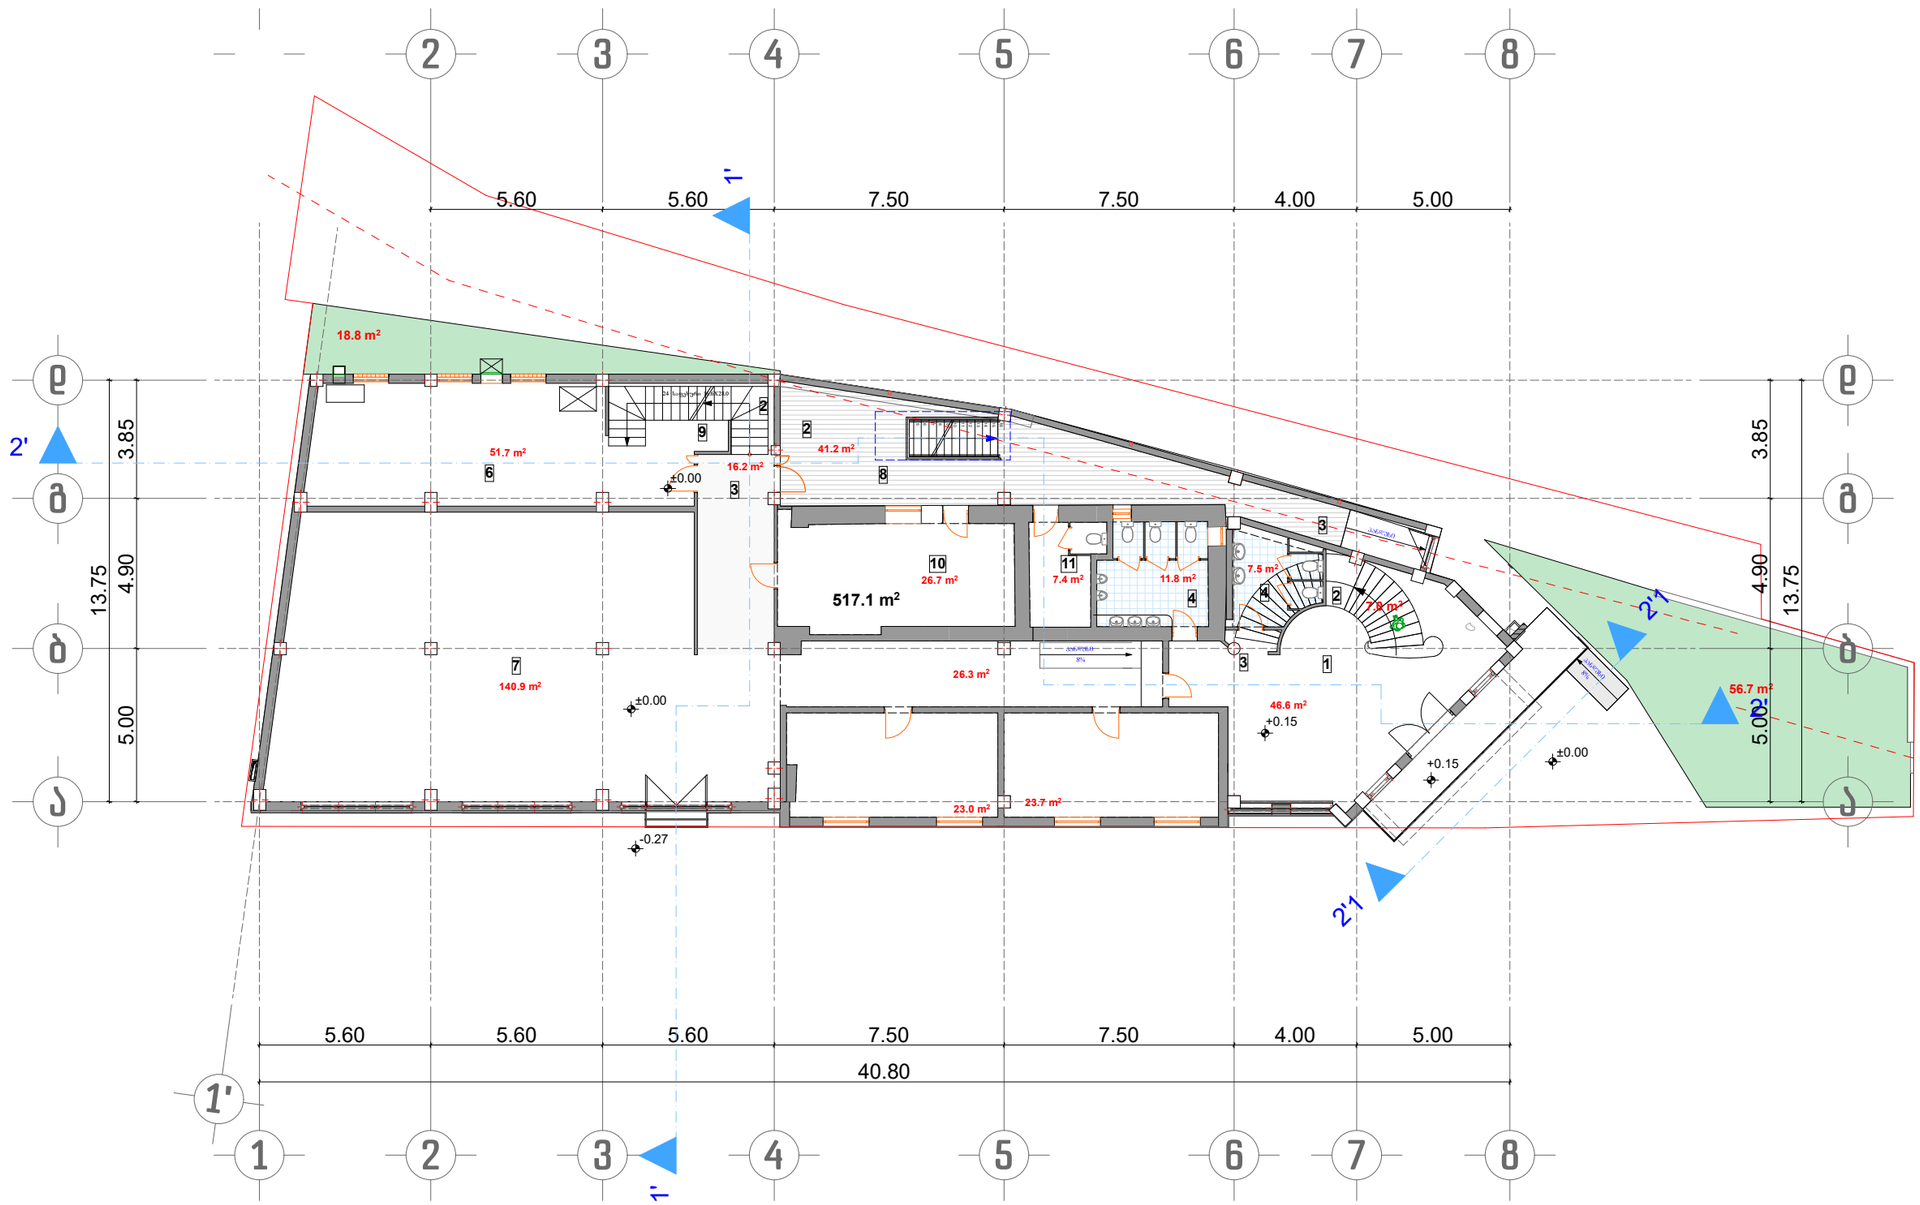

ფორმატი A-3	დაკვეთა #	

შენიშვნები:

1. ზომები მოცემულია მეტრებში.

ტექნიკურ-ეკონომიკური მაჩვენებლები:

1. კომერციული ფართი	381.8 კვ.მ
2. კიბის უჯრედის ფართი	7.0 კვ.მ
3. საზაფხულო ფართი	41.2კვ.მ
საერთო ფართი	**430.0 კვ.მ**

ექსპლიკაცია:

1-11. არსებული შენობა

პირობითი ნიშნები:

- კედელი
- ტიხარი
- რიგელი
- დიაფრაგმა
- კოლონა
- საკადასტრო საზღვარი
- უკანა ეზოს რეგულირების ხაზი

დამკვეთი: შპს „ეგრისი“
ლევან ბებია

ქ. თბილისი. გულუას ქ. #2ა
ს/კ 01.18.05.001.117

კვების ობიექტი. რეკონსტრუქცია

დირექტორი	ო. ხუხაშვილი	
მთ.არქიტექტორი	ო. ხუხაშვილი	
არქიტექტორი	ზ. ტურაბელიძე	

შპს „არქ ქრიატიონ“
ქ. თბილისი
საბურთალოს ქ. 33
"ARC CREATION" Ltd
#33, Saburtalo str.,
Tbilisi, Georgia
E-mail: <levan.khukhashvili@gmail.com>

პირველი სართულის არსებული გეგმა ±0.00, +0.25 ნიშნულზე	მასშტაბი 1:200
	თარიღი

სტადია:	ფურცლები:	ფურცელი:
პროექტი	20	ა-05

პირველი სართულის გეგმა
±0.00, +0.15 ნიშნულზე
მ. 1:200

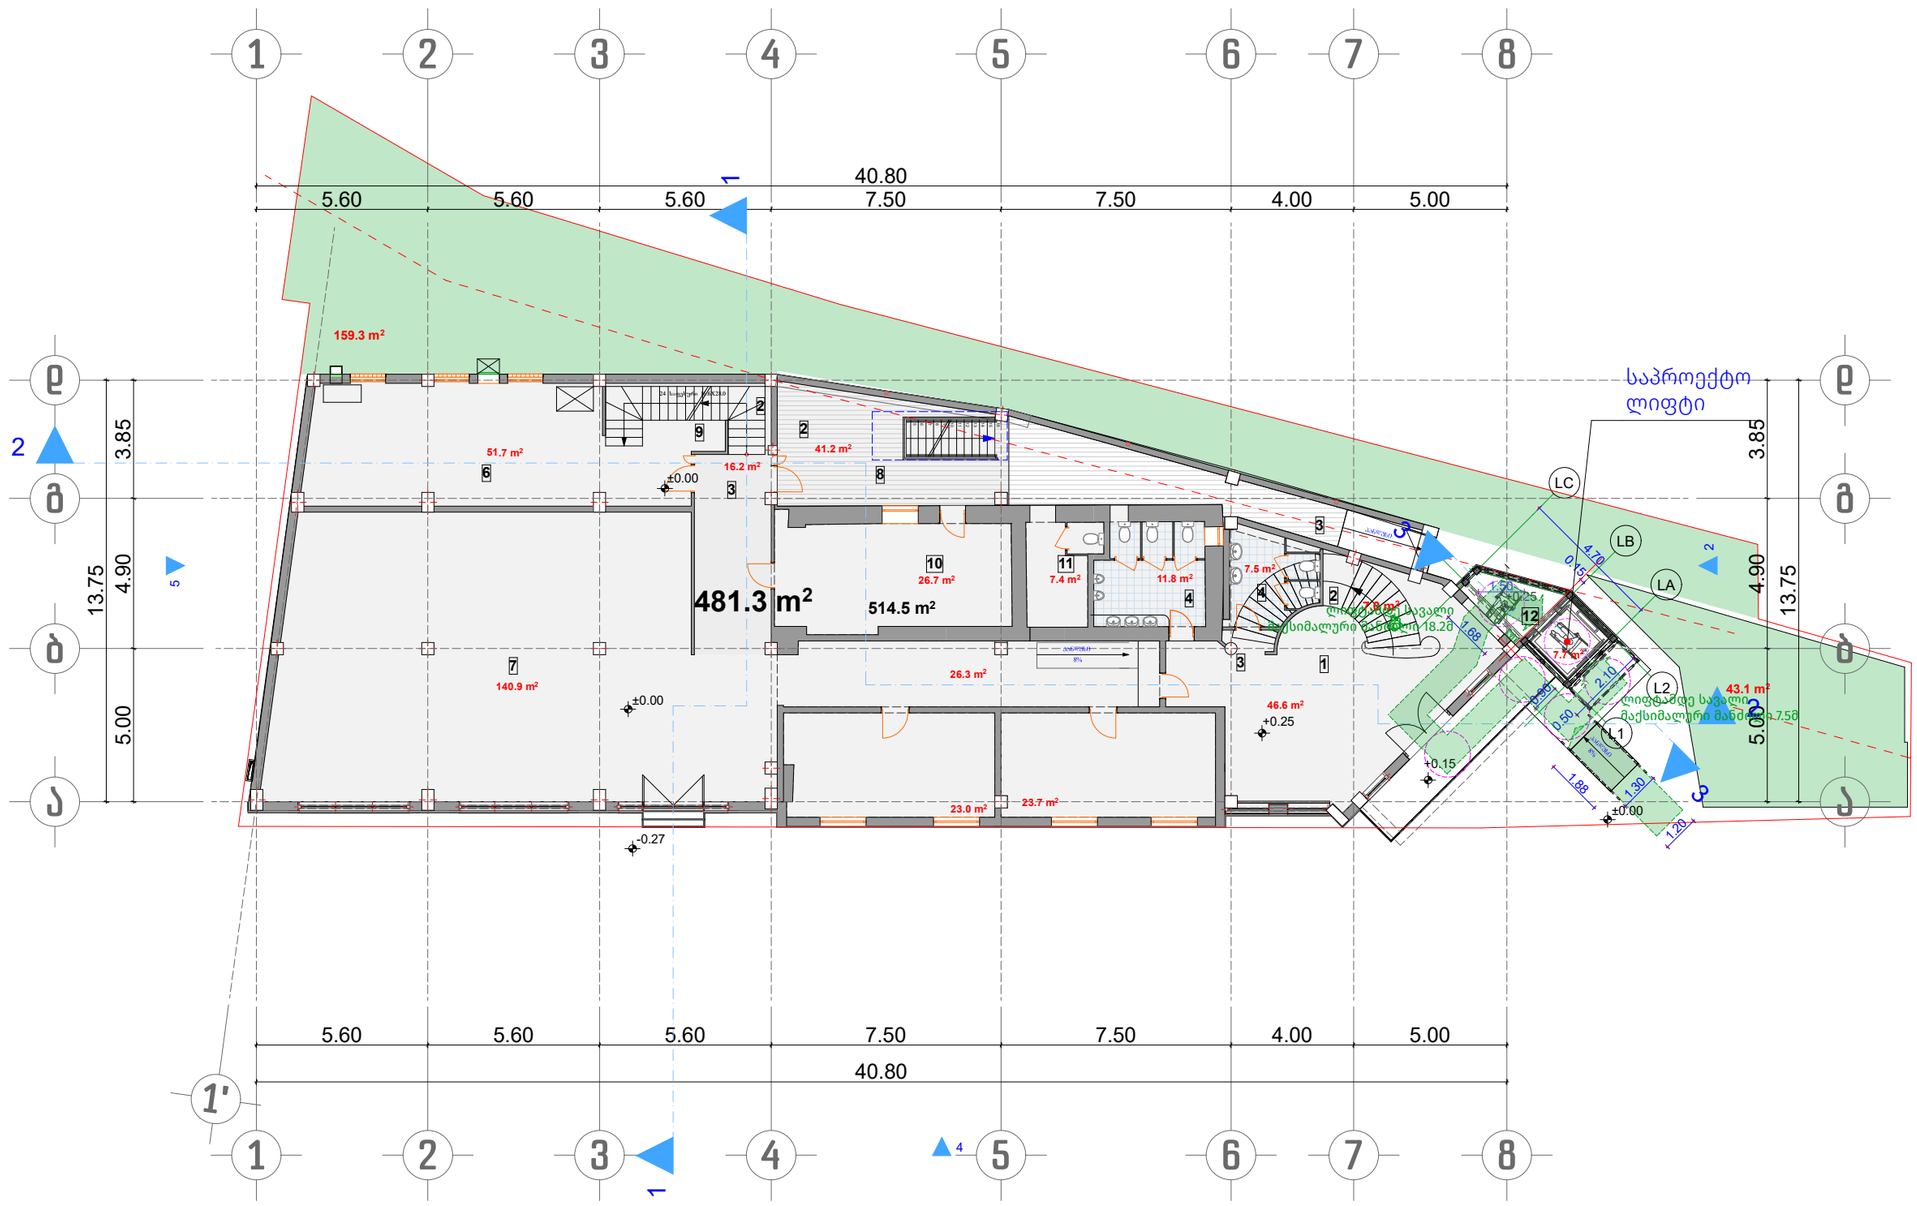

ფორმატი A-3	დაკვეთა #

შენიშვნები:

1. ზომები მოცემულია მეტრებში.

ტექნიკურ-ეკონომიკური მაჩვენებლები:

1. კომერციული ფართი	381.8 კვ.მ
2. კიბის უჯრედის ფართი	14.7კვ.მ
3. საზაფხულო ფართი	41.2კვ.მ
საერთო ფართი	**437.7 კვ.მ**

ექსპლიკაცია:

1-11. არსებული შენობა
12. საპროექტო ლიფტი

პირობითი ნიშნები:

- კედელი
- ტიხარი
- რიგელი
- დიაფრაგმა
- კოლონა
- საკადასტრო საზღვარი
- უკანა ეზოს რეგულირების ხაზი

დამკვეთი: შპს „ეგრისი“
ლევან ბებია

ქ. თბილისი. გულუას ქ. #2ა
ს/კ 01.18.05.001.117

კვების ობიექტი. რეკონსტრუქცია

დირექტორი	ო. ხუხაშვილი	
მთ.არქიტექტორი	ო. ხუხაშვილი	
არქიტექტორი	ზ. ტურაბელიძე	

შპს „არქ ქრიატიონ“
ქ. თბილისი
საბურთალოს ქ. 33
"ARC CREATION" Ltd
#33, Saburtalo str.,
Tbilisi, Georgia
E-mail: <levan.khukhashvili@gmail.com>

პირველი სართულის გეგმა ±0.00, +0.45 ნიშნულზე	მასშტაბი 1:200
	თარიღი

სტადია:	ფურცლები:	ფურცელი:
პროექტი	20	ა-06

მეორე სართულის არსებული გეგმა
+4.00 ნიშნულზე
მ. 1:200

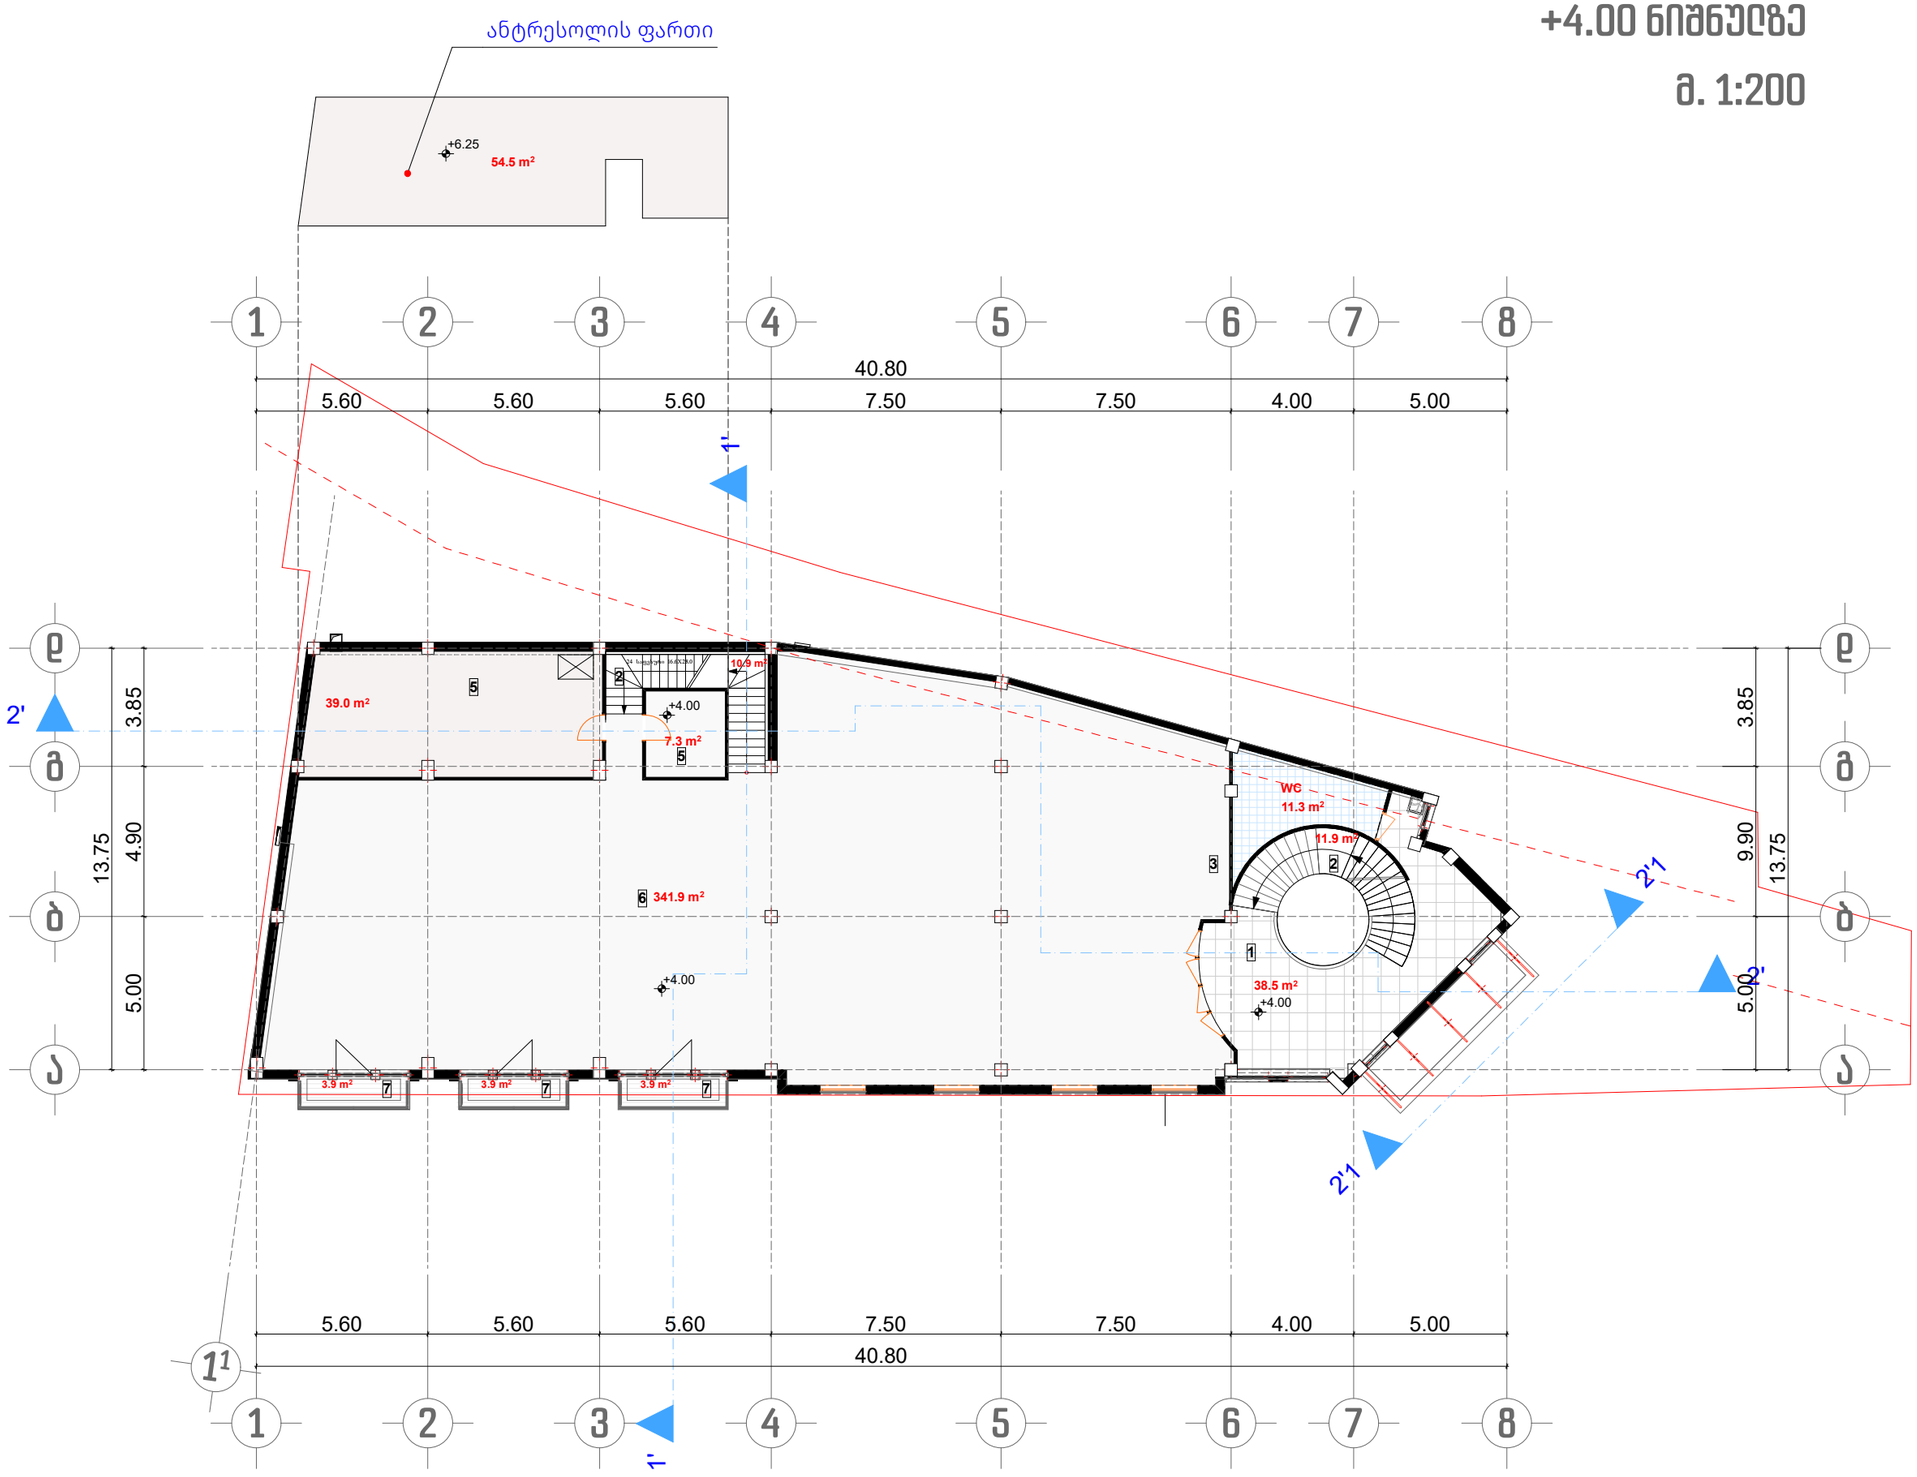

ფორმატი A-3	დაკვეთა #	

შენიშვნები:

1. ზომები მოცემულია მეტრებში.

ტექნიკურ-ეკონომიკური მაჩვენებლები:

1. კომერციული ფართი	438.0 კვ.მ
2. კიბის უჯრედის ფართი	22.8კვ.მ
3. საზაფხულო ფართი	11.7კვ.მ
საერთო ფართი	**472.5 კვ.მ**

ექსპლიკაცია:

1-7. არსებული შენობა

პირობითი ნიშნები:

- კედელი
- ტიხარი
- რიგელი
- დიაფრაგმა
- კოლონა
- საკადასტრო საზღვარი
- უკანა ეზოს რეგულირების ხაზი

დამკვეთი: შპს „ეგრისი“
ლევან ბებია

ქ. თბილისი. გულუას ქ. #2ა
ს/კ 01.18.05.001.117

კვების ობიექტი. რეკონსტრუქცია

დირექტორი	ო. ხუხაშვილი	
მთ.არქიტექტორი	ო. ხუხაშვილი	
არქიტექტორი	ზ. ტურაბელიძე	

შპს „არქ ქრიატიონ“
ქ. თბილისი
საბურთალოს ქ. 33
"ARC CREATION" Ltd
#33, Saburtalo str.,
Tbilisi, Georgia
E-mail: <levan.khukhashvili@gmail.com>

მეორე სართულის არსებული გეგმა +4.00 ნიშნულზე	მასშტაბი 1:200
	თარიღი

სტადია:	ფურცლები:	ფურცელი:
პროექტი	20	ა-07

მეორე სართულის გეგმა
+4.00 ნიშნულზე
მ. 1:200

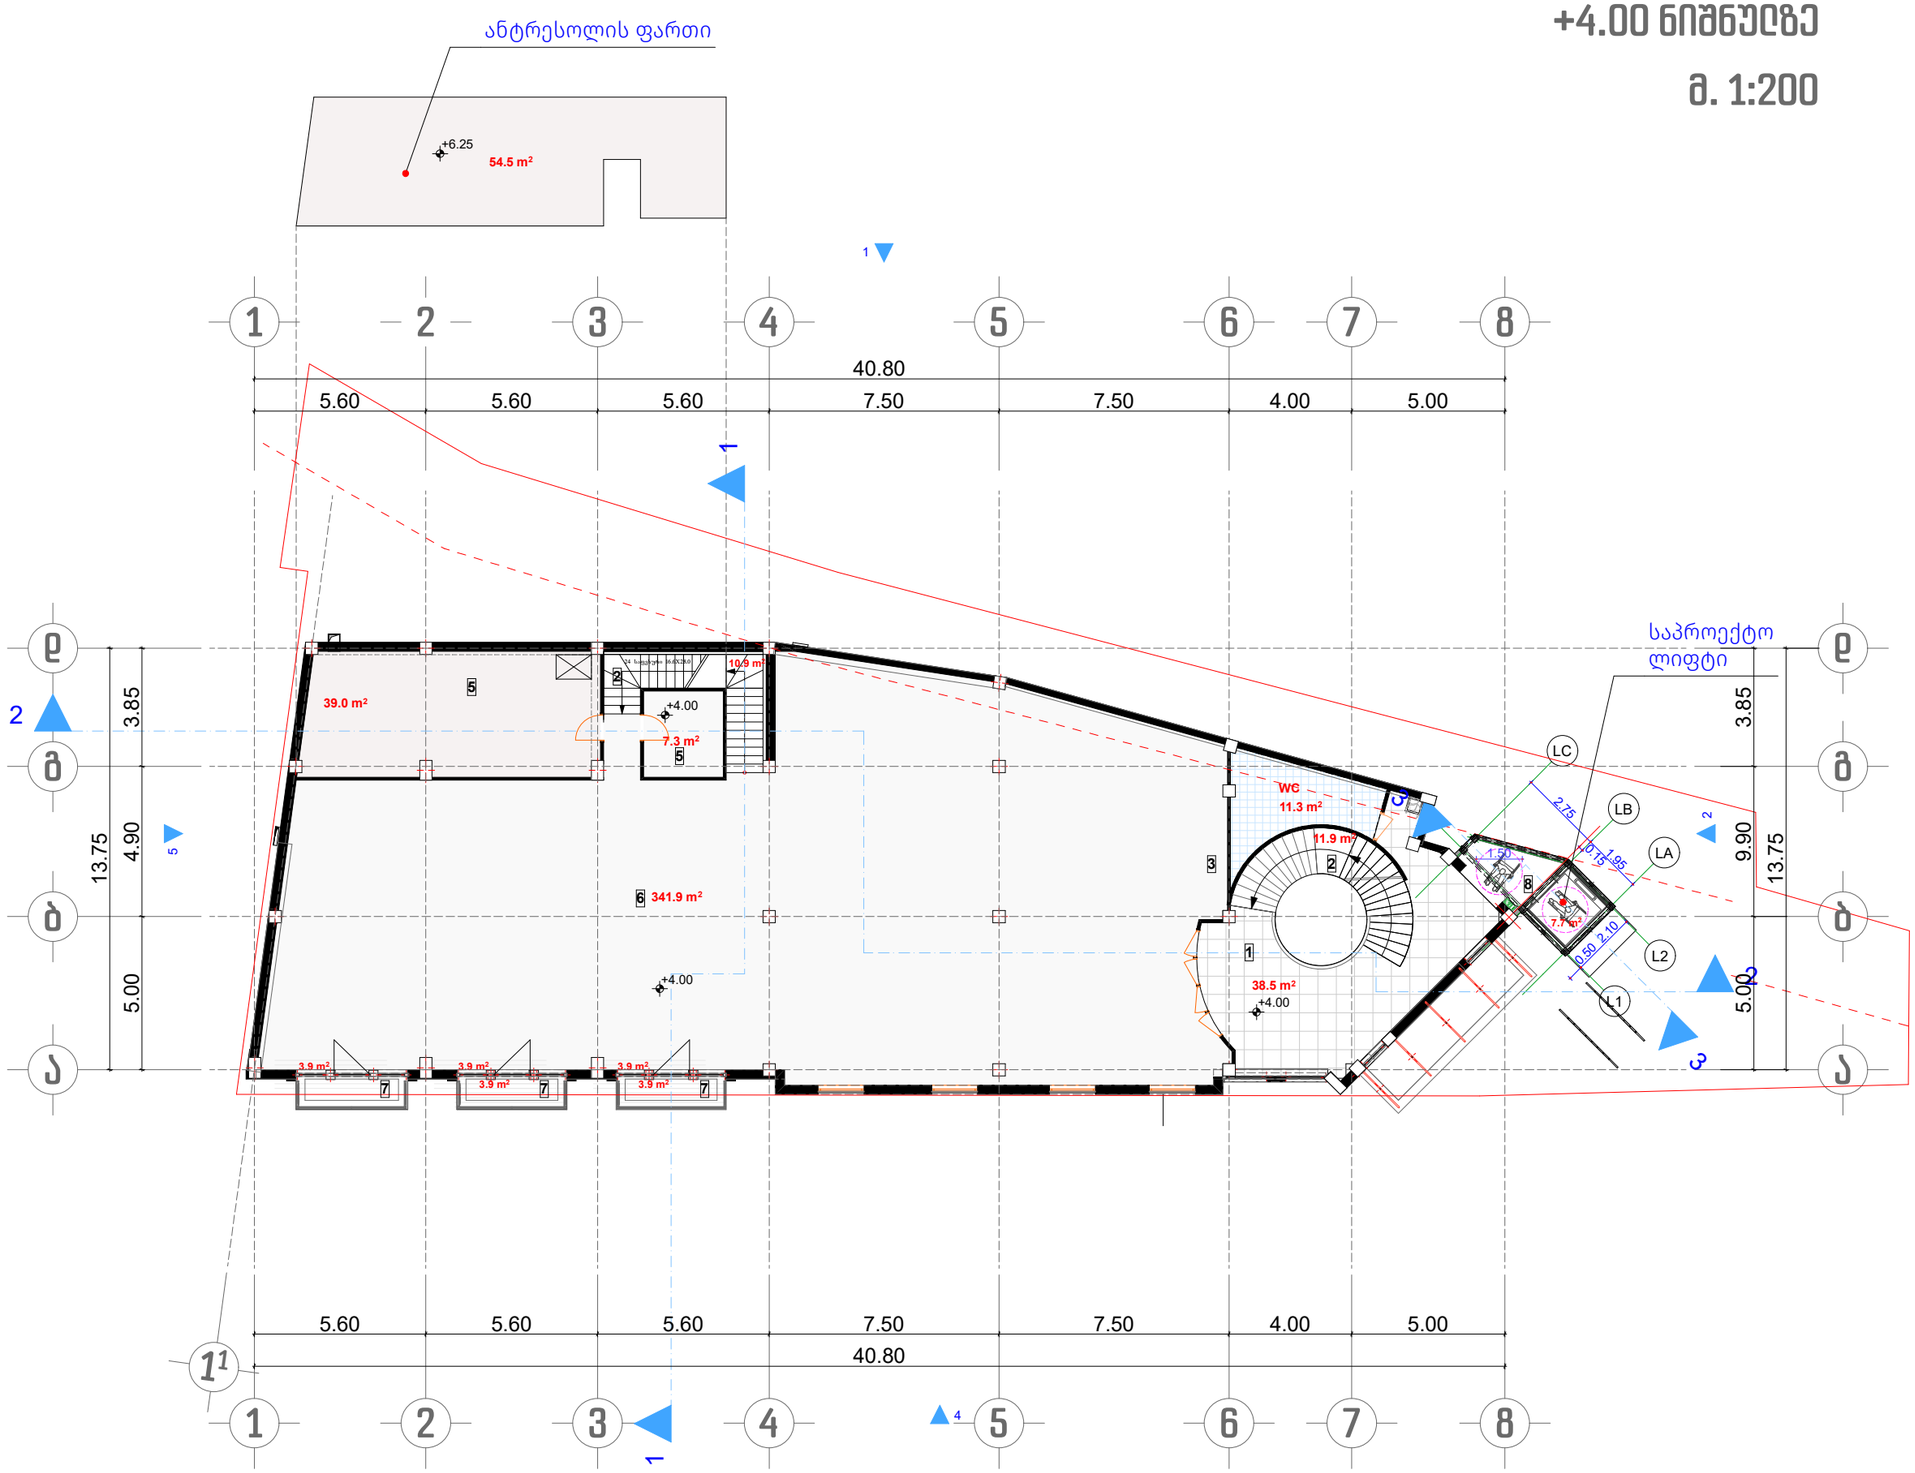

ფორმატი A-3	დაკვეთა #	

შენიშვნები:

1. ზომები მოცემულია მეტრებში.

ტექნიკურ-ეკონომიკური მაჩვენებლები:

1. კომერციული ფართი	438.0 კვ.მ
2. კიბის უჯრედის ფართი	30.5კვ.მ
3. საზაფხულო ფართი	11.7კვ.მ
საერთო ფართი	**480.2 კვ.მ**

ექსპლიკაცია:

1-7. არსებული შენობა
8. საპროექტო ლიფტი

პირობითი ნიშნები:

- კედელი
- ტიხარი
- რიგელი
- დიაფრაგმა
- კოლონა
- საკადასტრო საზღვარი
- უკანა ეზოს რეგულირების ხაზი

დამკვეთი: შპს „ეგრისი“
ლევან ბებია

ქ. თბილისი. გულუას ქ. #2ა
ს/კ 01.18.05.001.117

კვების ობიექტი. რეკონსტრუქცია

დირექტორი	ო. ხუხაშვილი	
მთ.არქიტექტორი	ო. ხუხაშვილი	
არქიტექტორი	ზ. ტურაბელიძე	

შპს „არქ ქრიატიონ“
ქ. თბილისი
საბურთალოს ქ. 33
"ARC CREATION" Ltd
#33, Saburtalo str.,
Tbilisi, Georgia
E-mail: <levan.khukhashvili@gmail.com>

მეორე სართულის გეგმა +4.00 ნიშნულზე	მასშტაბი
	1:200
	თარიღი

სტადია:	ფურცლები:	ფურცელი:
პროექტი	20	ა-08

მესამე სართულის არსებული გეგმა
+9.00 ნიშნულზე
მ. 1:200

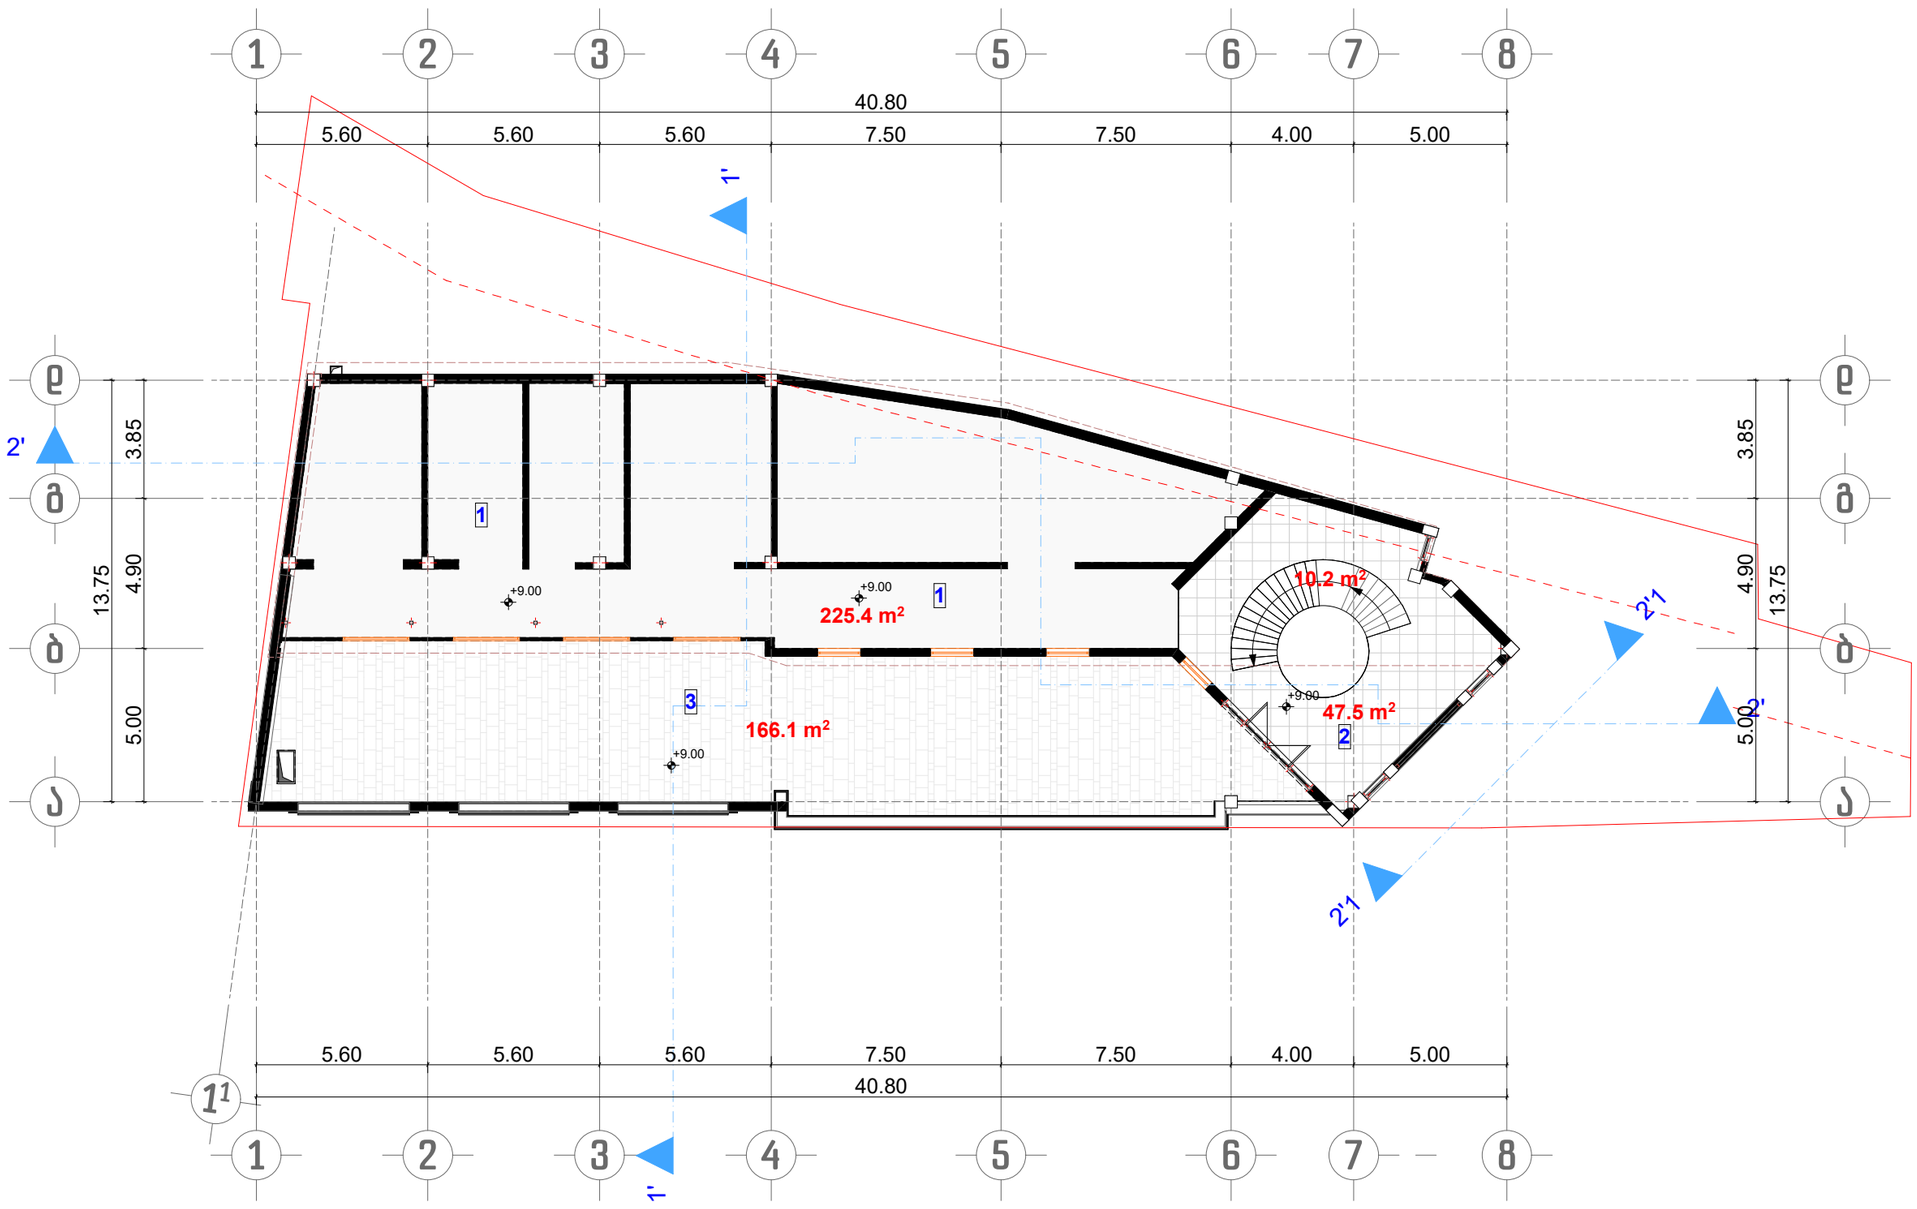

ფორმატი A-3	დაკვეთა #	

შენიშვნები:

1. ზომები მოცემულია მეტრებში.

ტექნიკურ-ეკონომიკური მაჩვენებლები:

1. კომერციული ფართი	272.9 კვ.მ
2. კიბის უჯრედის ფართი	10.2 კვ.მ
3. საზაფხულო ფართი	166.1 კვ.მ
საერთო ფართი	**449.2 კვ.მ**

ექსპლიკაცია:

1-3. არსებული შენობა

პირობითი ნიშნები:

- კედელი
- ტიხარი
- რიგელი
- დიაფრაგმა
- კოლონა
- საკადასტრო საზღვარი
- უკანა ეზოს რეგულირების ხაზი

დამკვეთი: შპს „ეგრისი“
ლევან ბებია

ქ. თბილისი. გულუას ქ. #2ა
ს/კ 01.18.05.001.117

კვების ობიექტი. რეკონსტრუქცია

დირექტორი	ო. ხუხაშვილი	
მთ.არქიტექტორი	ო. ხუხაშვილი	
არქიტექტორი	ზ. ტურაბელიძე	

შპს „არქ ქრიატიონ“
ქ. თბილისი
საბურთალოს ქ. 33
"ARC CREATION" Ltd
#33, Saburtalo str.,
Tbilisi, Georgia
E-mail: <levan.khukhashvili@gmail.com>

მესამე სართულის არსებული გეგმა +9.00 ნიშნულზე	მასშტაბი 1:200
	თარიღი

სტადია:	ფურცლები:	ფურცელი:
პროექტი	20	ა-09

მესამე სართულის გეგმა
+9.00 ნიშნულზე
მ. 1:200

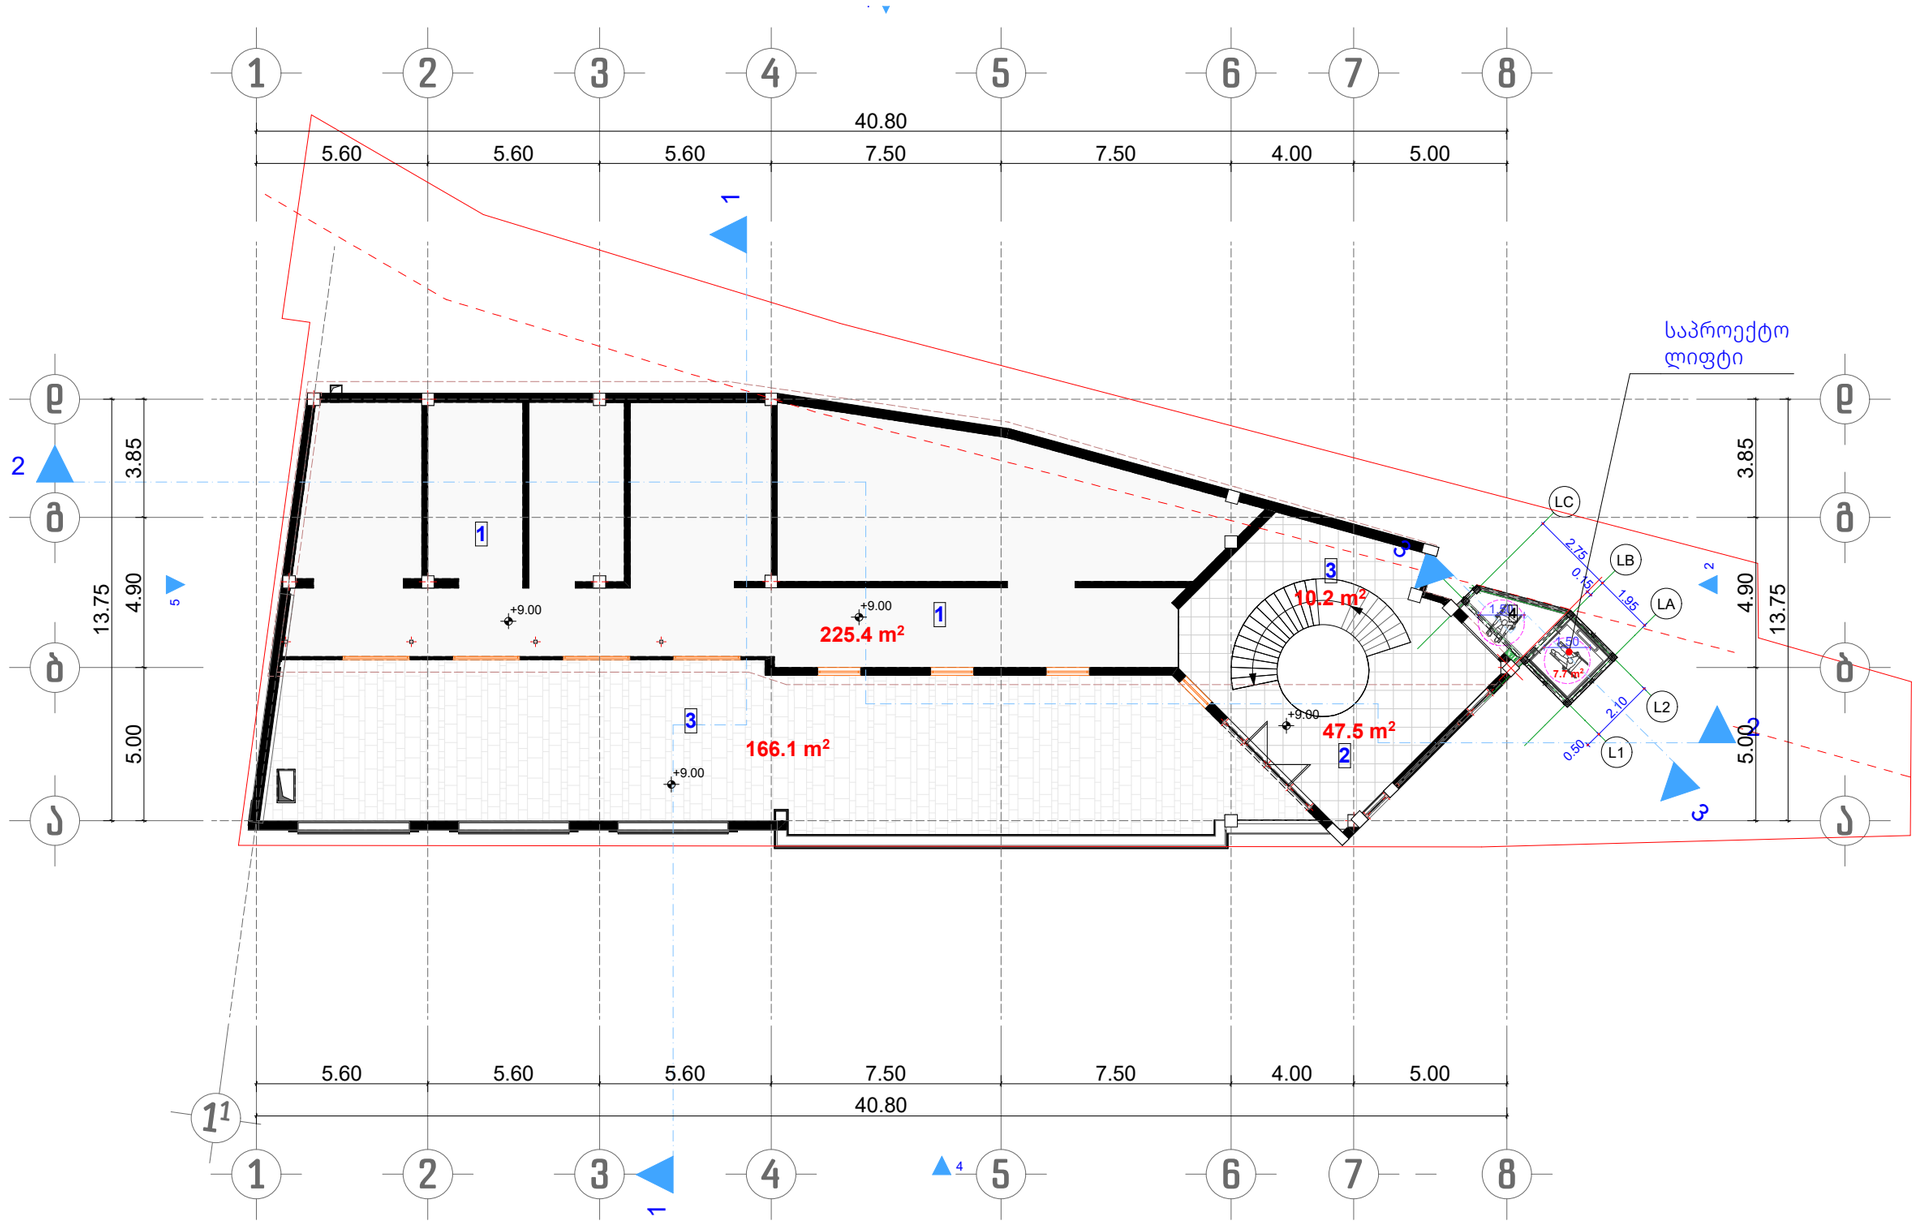

ფორმატი A-3	დაკვეთა #	

შენიშვნები:

1. ზომები მოცემულია მეტრებში.

ტექნიკურ-ეკონომიკური მაჩვენებლები:

1. კომერციული ფართი	272.9 კვ.მ
2. კიბის უჯრედის ფართი	17.9 კვ.მ
3. საზაფხულო ფართი	166.1 კვ.მ
საერთო ფართი	**456.9 კვ.მ**

ექსპლიკაცია:

1-3. არსებული შენობა
4. საპროექტო ლიფტი

პირობითი ნიშნები:

- კედელი
- ტიხარი
- რიგელი
- დიაფრაგმა
- კოლონა
- საკადასტრო საზღვარი
- უკანა ეზოს რეგულირების ხაზი

დამკვეთი: შპს „ეგრისი“
ლევან ბებია

ქ. თბილისი. გულუას ქ. #2ა
ს/კ 01.18.05.001.117

კვების ობიექტი. რეკონსტრუქცია

დირექტორი	ო. ხუხაშვილი	
მთ.არქიტექტორი	ო. ხუხაშვილი	
არქიტექტორი	ზ. ტურაბელიძე	

შპს „არქ ქრიატიონ“
ქ. თბილისი
საბურთალოს ქ. 33
"ARC CREATION" Ltd
#33, Saburtalo str.,
Tbilisi, Georgia
E-mail: <levan.khukhashvili@gmail.com>

მესამე სართულის გეგმა +9.00 ნიშნულზე		მასშტაბი
		1:200
		თარიღი
სტადია:	ფურცლები:	ფურცელი:
პროექტი	20	ა-10

სახურავის არსებული გეგმა
12.90, +14.10 ნიშნულზე
მ. 1:200

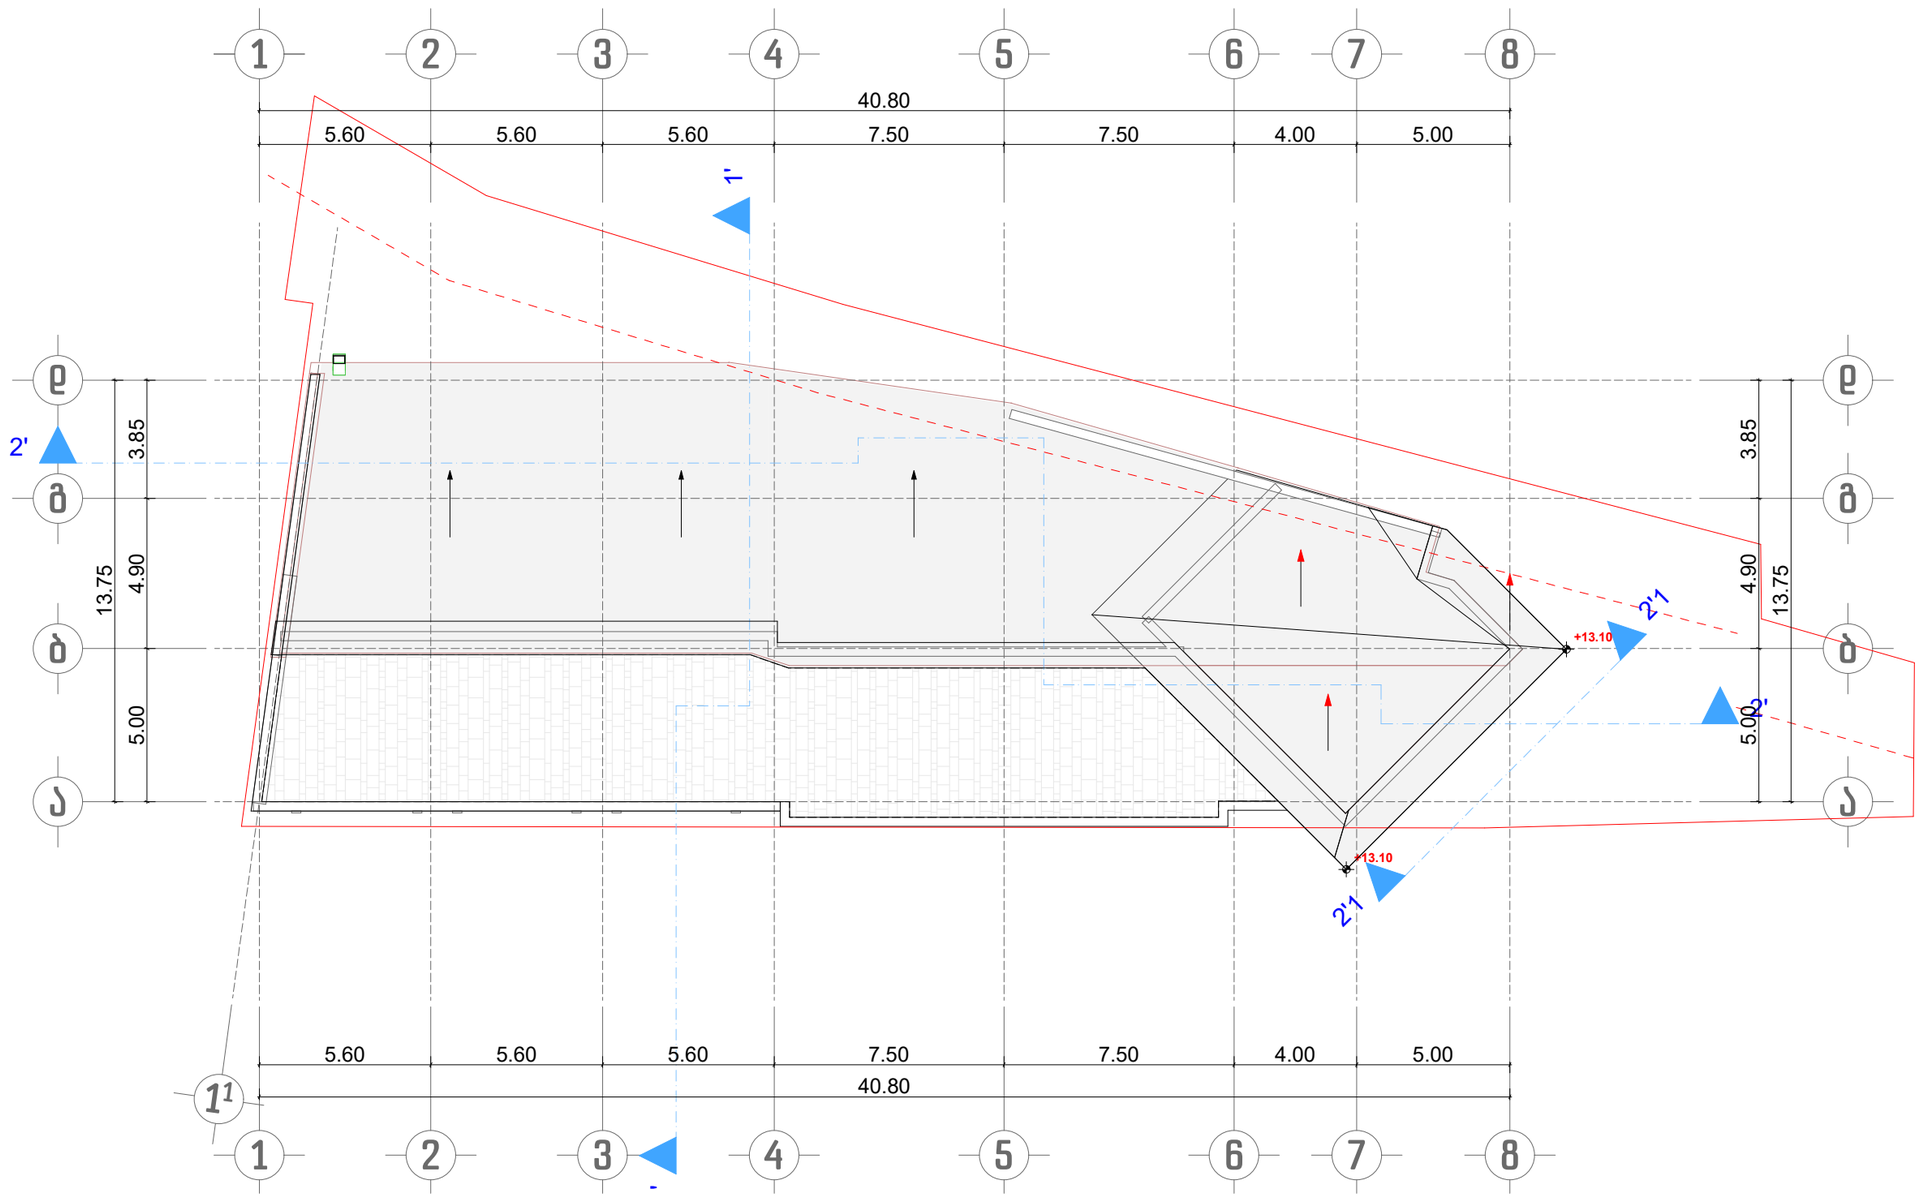

ფორმატი A-3 | დაკვეთა #

შენიშვნები:

1. ზომები მოცემულია მეტრებში.

ტექნიკურ-ეკონომიკური მაჩვენებლები:

ექსპლიკაცია:

პირობითი ნიშნები:

- კედელი
- ტიხარი
- რიგელი
- დიაფრაგმა
- კოლონა
- საკადასტრო საზღვარი
- უკანა ეზოს რეგულირების ხაზი

დამკვეთი: შპს „ეგრისი“
ლევან ბებია

ქ. თბილისი. გულუას ქ. #2ა
ს/კ 01.18.05.001.117

კვების ობიექტი. რეკონსტრუქცია

დირექტორი	ო. ხუხაშვილი	
მთ.არქიტექტორი	ო. ხუხაშვილი	
არქიტექტორი	ზ. ტურაბელიძე	

შპს „არქ ქრიატიონ“
ქ. თბილისი
საბურთალოს ქ. 33
"ARC CREATION" Ltd
#33, Saburtalo str.,
Tbilisi, Georgia
E-mail: <levan.khukhashvili@gmail.com>

სახურავის არსებული გეგმა +12.90, +13.50 ნიშნულზე	მასშტაბი
	1:200
	თარიღი

სტადია:	ფურცლები:	ფურცელი:
პროექტი	20	ა-11

სახურავის გეგმა
+14.10 ნიშნულზე
მ. 1:200

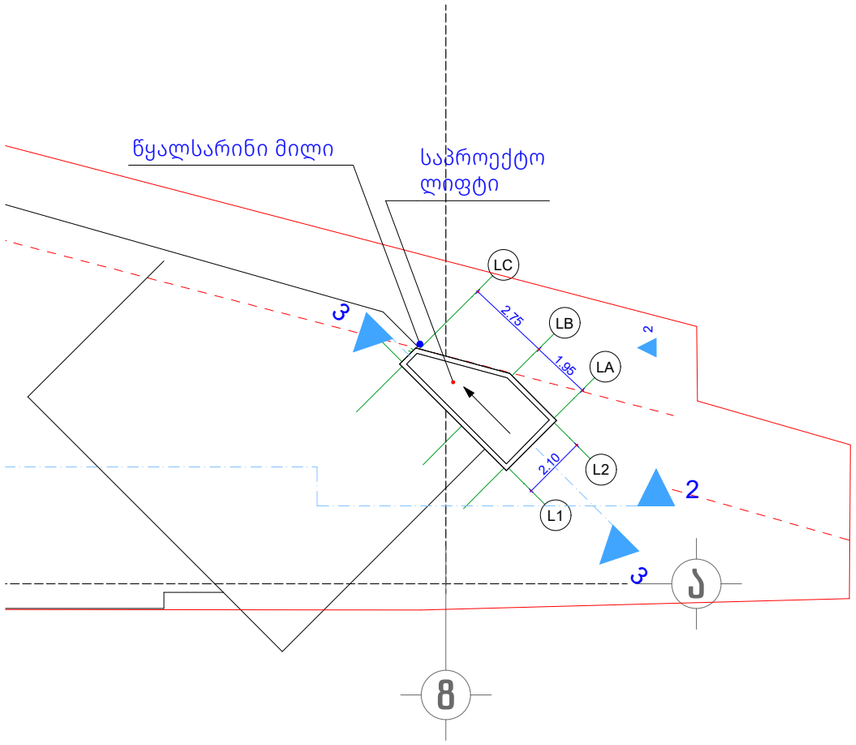

სახურავის გეგმა
+12.90 ნიშნულზე
მ. 1:200

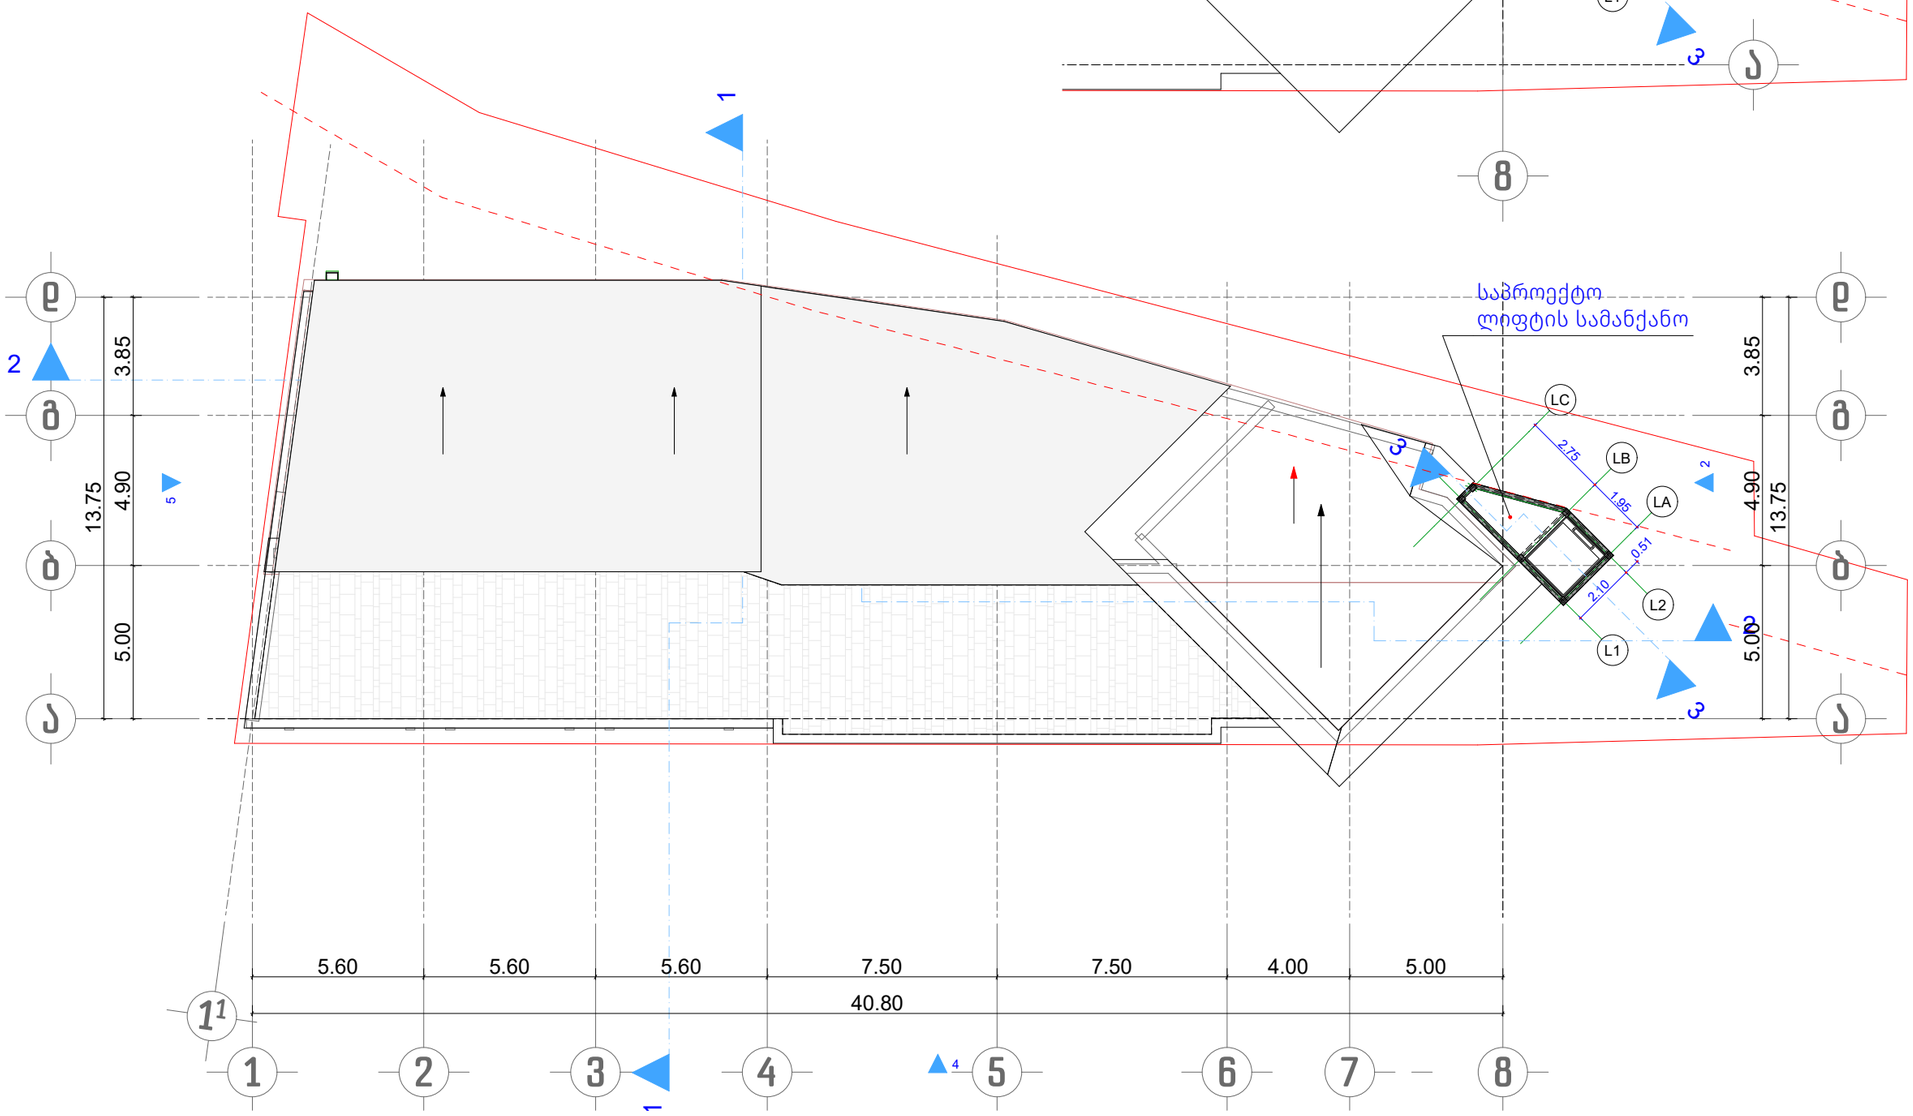

ფორმატი A-3	დაკვეთა #

შენიშვნები:

1. ზომები მოცემულია მეტრებში.

ტექნიკურ-ეკონომიკური მაჩვენებლები:

ექსპლიკაცია:

პირობითი ნიშნები:

- კედელი
- ტიხარი
- რიგელი
- დიაფრაგმა
- კოლონა
- საკადასტრო საზღვარი
- უკანა ეზოს რეგულირების ხაზი

დამკვეთი: შპს „ეგრისი“
ლევან ბებია

ქ. თბილისი. გულუას ქ. #2ა
ს/კ 01.18.05.001.117

კვების ობიექტი. რეკონსტრუქცია

დირექტორი	ო. ხუხაშვილი	
მთ.არქიტექტორი	ო. ხუხაშვილი	
არქიტექტორი	ზ. ტურაბელიძე	

შპს „არქ ქრიატიონ“
ქ. თბილისი
საბურთალოს ქ. 33
"ARC CREATION" Ltd
#33, Saburtalo str.,
Tbilisi, Georgia
E-mail: <levan.khukhashvili@gmail.com>

სახურავის გეგმები +12.90 და +13.50 ნიშნულებზე	მასშტაბი
	1:200
	თარიღი

სტადია:	ფურცლები:	ფურცელი:
პროექტი	20	ა-12

პანდუსის მოწყობა. მ. 1:50

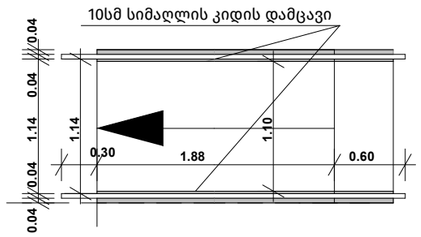

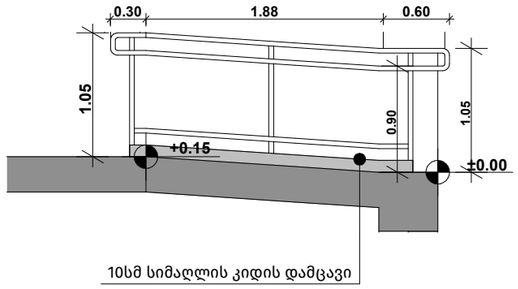

გასასვლელის განათებული ნიშანი

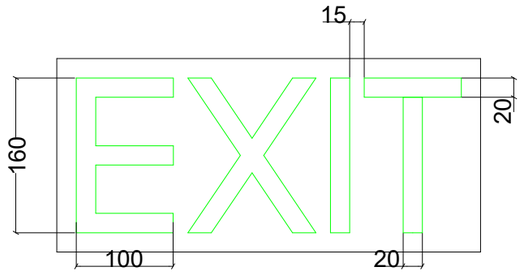

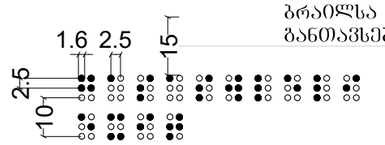

ბრაილსა და ტექსტს შორის
განთავსების სიმაღლე

ნიშანი ამობურცული სიმბოლოებით და ბრაილით გზა-კიბის შესასვლელთან და გარეთ გამავალ ქვედა კართან

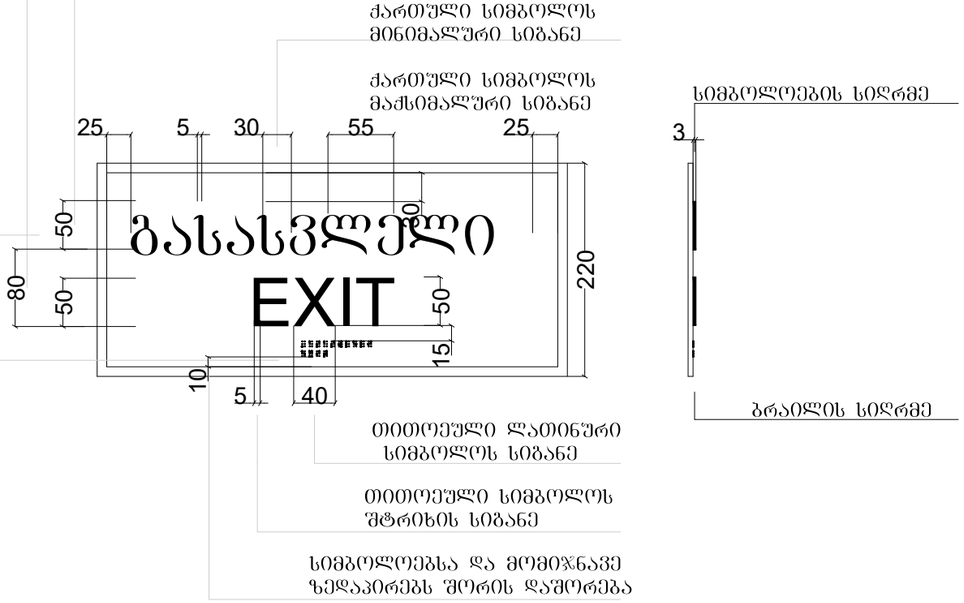

ფორმატი A-3 | დაკვეთა #

შენიშვნები:

1. ზომები მოცემულია მეტრებში.

ტექნიკურ-ეკონომიკური მაჩვენებლები:

ექსპლიკაცია:

პირობითი ნიშნები:

- კედელი
- ტიხარი
- რიგელი
- დიაფრაგმა
- კოლონა
- საკადასტრო საზღვარი
- უკანა ეზოს რეგულირების ხაზი

დამკვეთი: შპს „ეგრისი“
ლევან ბებია

ქ. თბილისი. გულუას ქ. #2ა
ს/კ 01.18.05.001.117

კვების ობიექტი. რეკონსტრუქცია

დირექტორი	ო. ხუხაშვილი	
მთ.არქიტექტორი	ო. ხუხაშვილი	
არქიტექტორი	ზ. ტურაბელიძე	

შპს „არქ ქრიატიონ“
ქ. თბილისი
საბურთალოს ქ. 33
"ARC CREATION" Ltd
#33, Saburtalo str.,
Tbilisi, Georgia
E-mail: <levan.khukhashvili@gmail.com>

პანდუსის მოწყობა
გასასვლელის ნიშანი

მასშტაბი

თარიღი

სტადია:	ფურცლები:	ფურცელი:
პროექტი	20	