საპროექტო შენობის ფასადები

ფორმატი:	დაკვეთა: №2025.03	თბილისი 2026 წელი

შენიშვნები

სიმაღლეები მოცემულია მეტრებში

ობიექტი


უმაღლესი სასწავლებელი
მის: ქ. თბილისი, სარაჯიშვილის გამზირი №2.
ნაკვეთი: 01.11.04.026.167

დამკვეთი

შემსრულებელი

დირექტორი			
მთავარი არქიტექტორი	ალილობერიძე		
არქიტექტორი	ლ. გოგუაძე		
მასშტაბი	1 : 100	პირველი სართულის გეგმა	
თარიღი	2026 წ.	0.00 ნიშნულზე	
სტადია		ფურცლები	ფურცელი
არქიტექტურული პროექტი		2	ა--

ფასადი 1*-12**

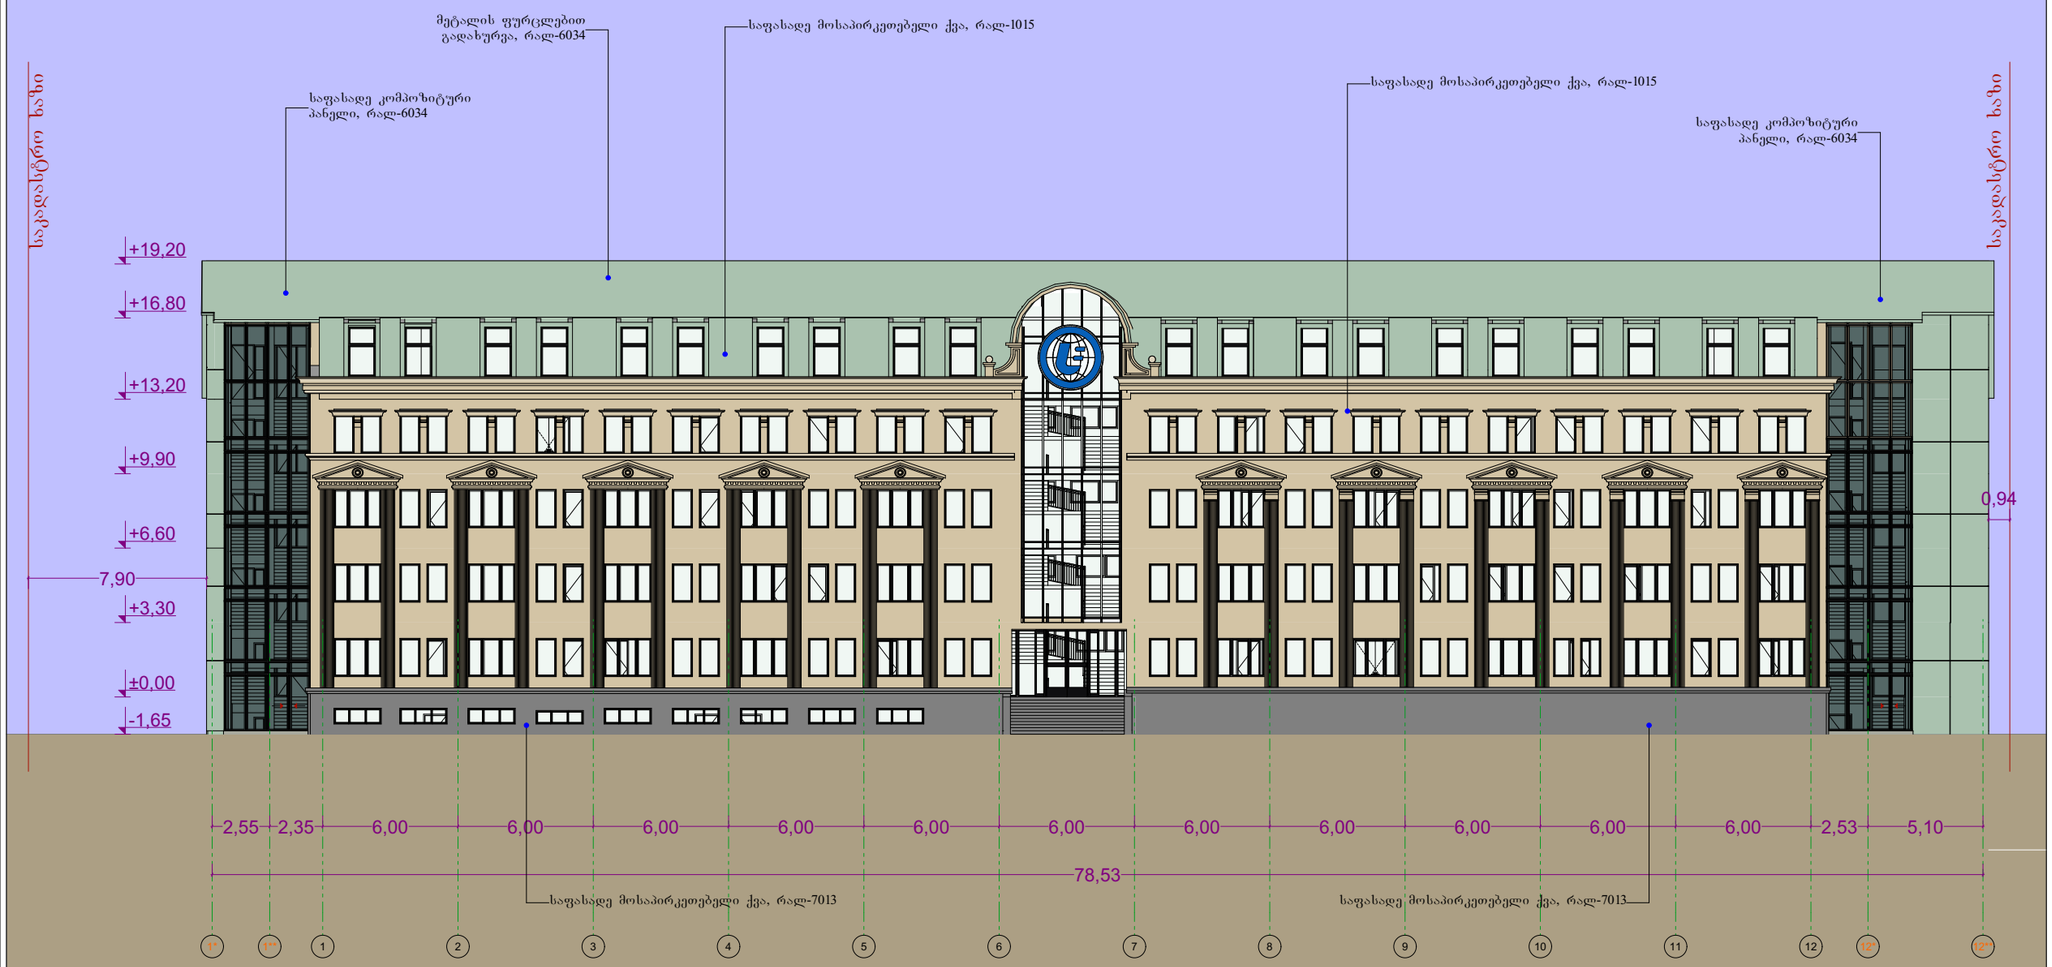

ფორმატი:	დაკვეთა: №2025.03	თბილისი 2026 წელი

შენიშვნები

სიმაღლეები მოცემულია მეტრებში

ობიექტი

უმაღლესი სასწავლებელი
მის: ქ. თბილისი, სარაჯიშვილის გამზირი №2.
ნაკვეთი: 01.11.04.026.167

დამკვეთი

შემსრულებელი

დირექტორი			
მთავარი არქიტექტორი	ალ.ლობჟანიძე		
არქიტექტორი	ლ. გოგუაძე		
მასშტაბი	1 : 100	პირველი სართულის გეგმა	
თარიღი	2026 წ.	0.00 ნიშნულზე	
სტადია		ფურცლები	ფურცელი
არქიტექტურული პროექტი			ა--

საფასადე კომპოზიტური პანელი, რალ-6034

ფასადი დ-ა

საკადასტრო საზღვარი

საკადასტრო საზღვარი

+19,20

+16,80

+13,20

+9,90

+6,60

+3,30

±0,00

-1,65

დამუშავება წყალმედეგი ბათქაშით, შეიღებოს მაღალი ხარისხის საფასადე ღია ფერის საღებავით, რალ-1015

3,00

შენობა ეზი

არსებული შენობა

5.96

მანძილი საპროექტო მოშენებიდან საკადასტრომდე

0,40

2,00 3,60 3,05 4,25 1,75

15,05

დ გ* გ** გ ბ ა* ა

ფორმატი:	დაკვეთა: №2025.03	თბილისი 2026 წელი	

შენიშვნები

სიმაღლეები მოცემულია მეტრებში

ობიექტი

უმაღლესი სასწავლებელი
მის: ქ. თბილისი, სარაჯიშვილის გამზირი №2.
ნაკვეთი: 01.11.04.026.167

დამკვეთი

შემსრულებელი

დირექტორი			
მთავარი არქიტექტორი	ალ.ლობერიძე		
არქიტექტორი	ლ. გოგუაძე		
მასშტაბი	1 : 100	პირველი სართულის გეგმა	
თარიღი	2026 წ.	0.00 ნიშნულზე	
სტადია		ფურცლები	ფურცელი
არქიტექტურული პროექტი		2	ა--

ფასადი 12**-1*



ფორმატი:	დაკვეთა: №2025.03	თბილისი 2026 წელი	

შენიშვნები

სიმაღლეები მოცემულია მეტრებში


ობიექტი

უმაღლესი სასწავლებელი
მის: ქ. თბილისი, სარაჯიშვილის გამზირი №2.
ნაკვეთი: 01.11.04.026.167

დამკვეთი

შემსრულებელი

დირექტორი			
მთავარი არქიტექტორი	ა.ლილობერიძე		
არქიტექტორი	ლ. გოგუაძე		
მასშტაბი	1 : 100	პირველი სართულის გეგმა	
თარიღი	2026 წ.	0.00 ნიშნულზე	
სტადია		ფურცლები	ფურცელი
არქიტექტურული პროექტი		2	ა--

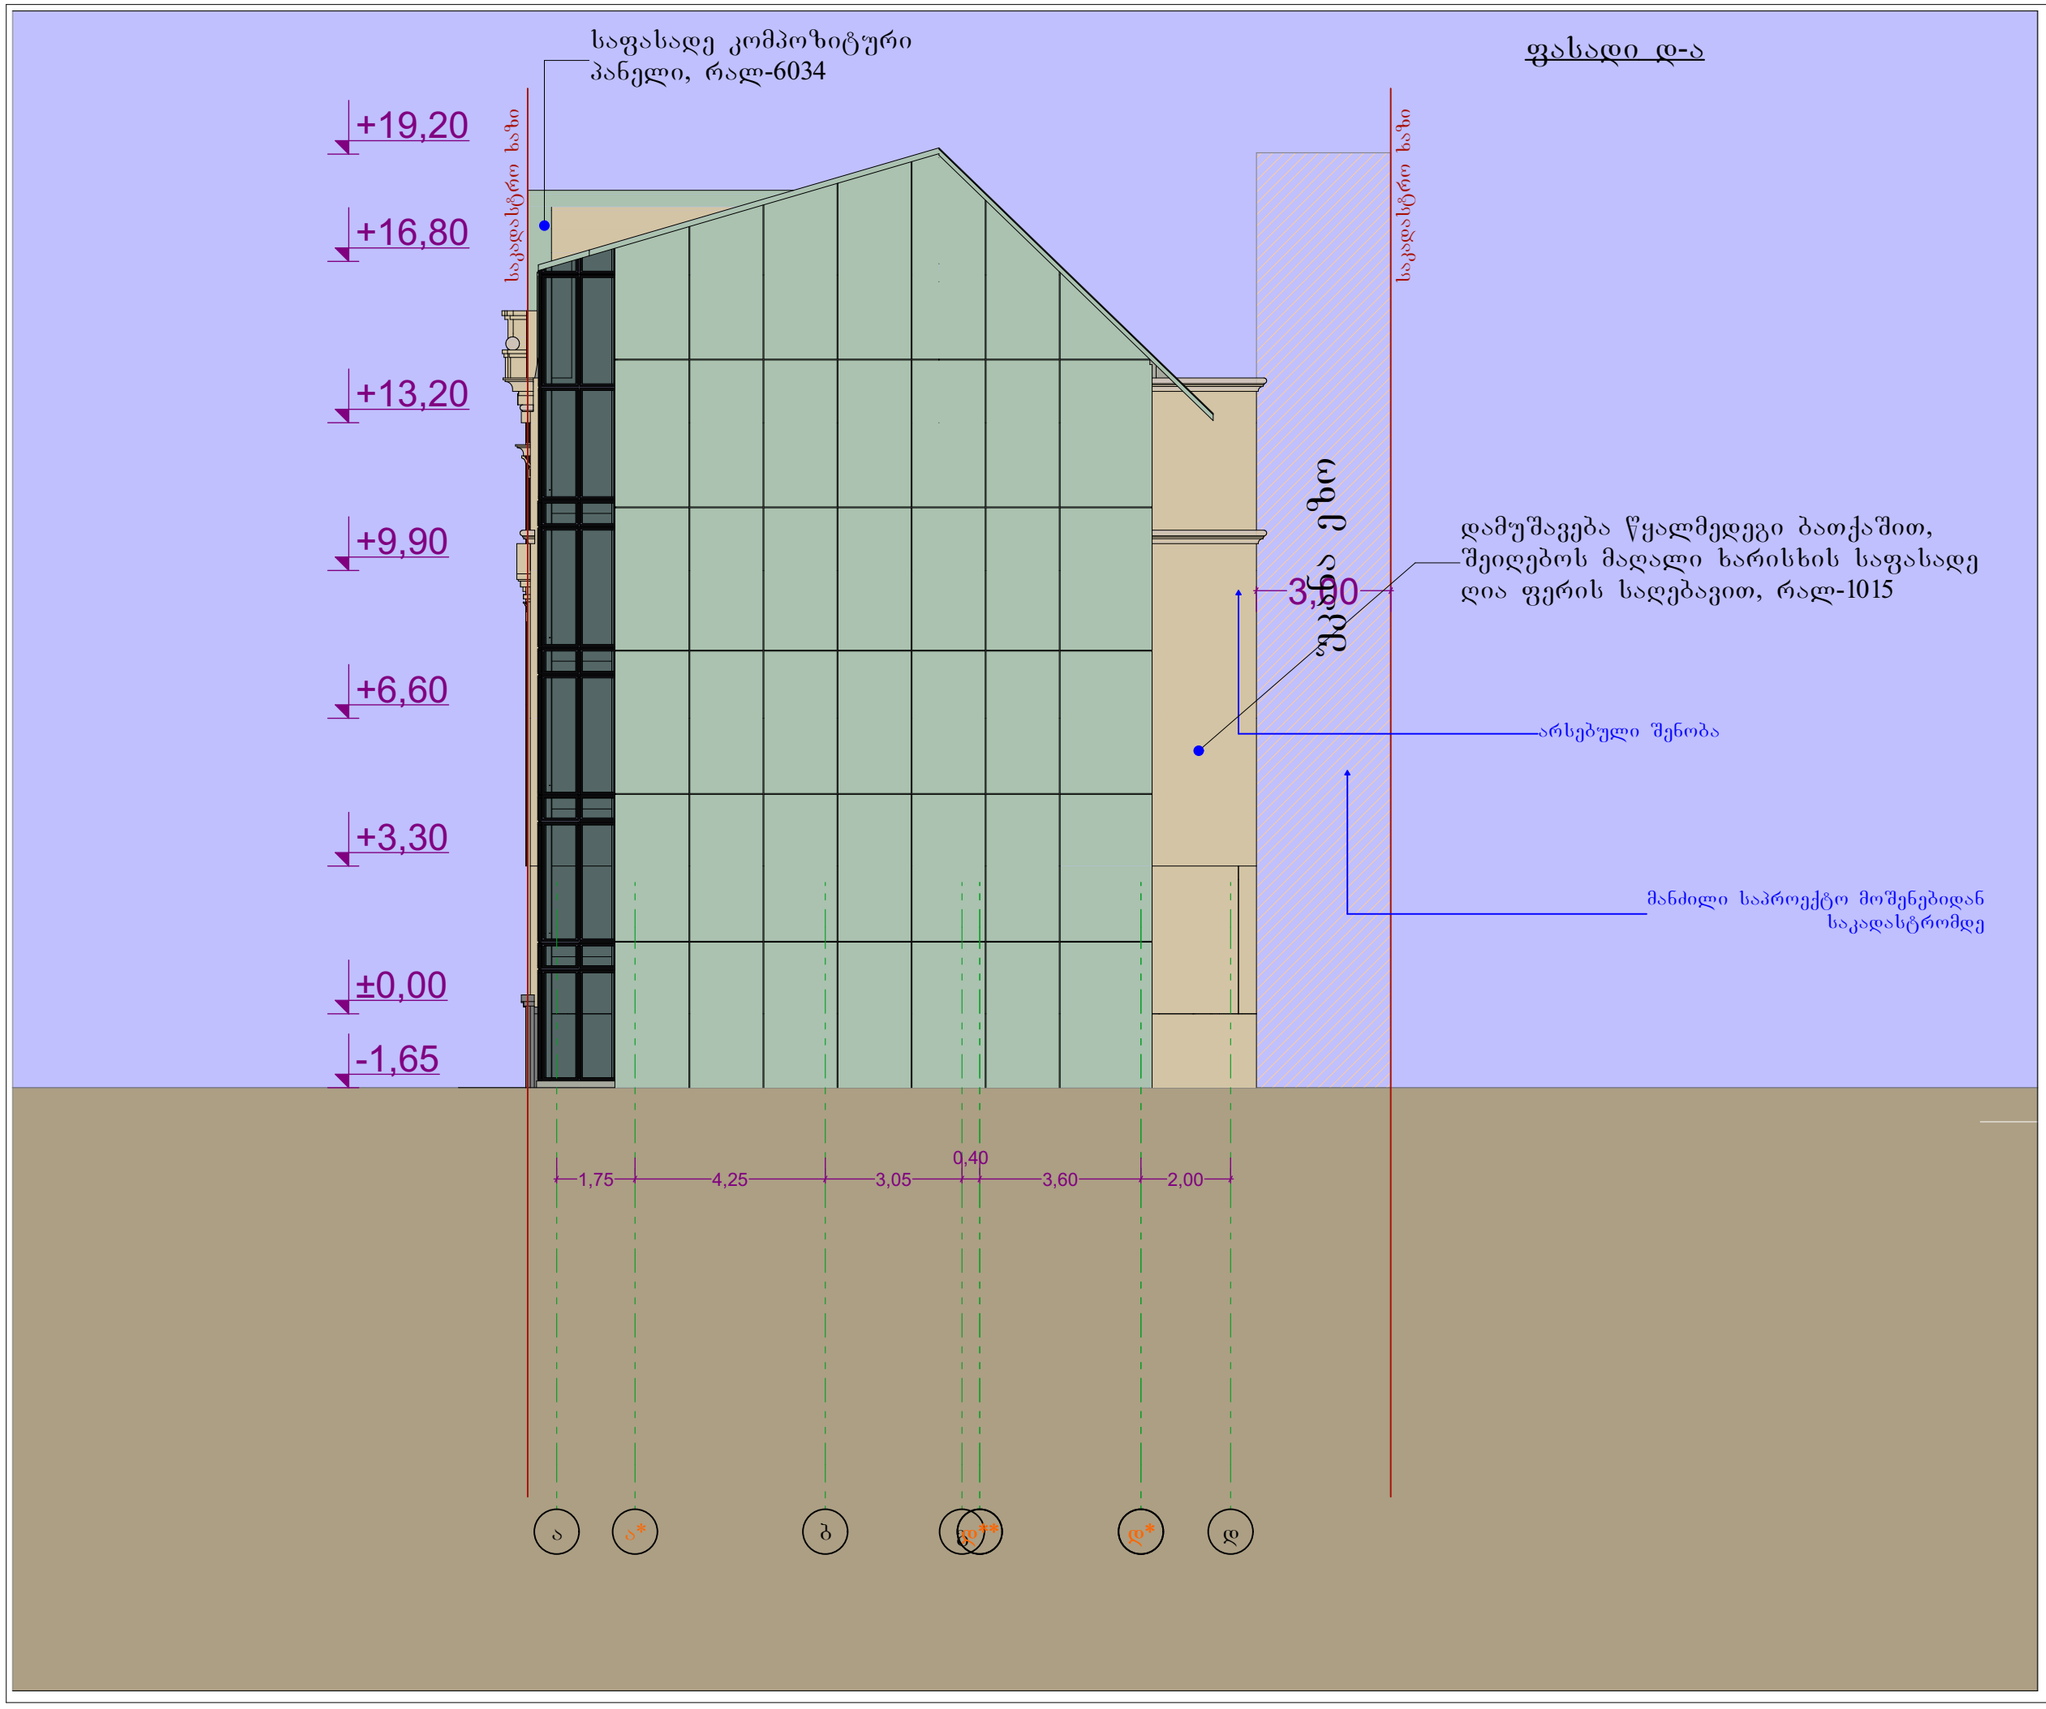

ფორმატი:	დაკვეთა: №2025.03	თბილისი 2026 წელი

შენიშვნები

სიმაღლეები მოცემულია მეტრებში

ობიექტი


უმაღლესი სახწავლებელი
მის: ქ. თბილისი, სარაჯიშვილის გამზირი №2.
ნაკვეთი: 01.11.04.026.167

დამკვეთი

შემსრულებელი

დირექტორი			
მთავარი არქიტექტორი	ალილაბრიძე		
არქიტექტორი	ლ. ყოფუაძე		
მასშტაბი	1 : 100	პირველი სართულის გეგმა	
თარიღი	2026 წ.	0.00 ნიშნულზე	
სტადია		ფურცლები	ფურცელი
არქიტექტურული პროექტი		2	ა--

ფილებების სქემატური ნახაზები

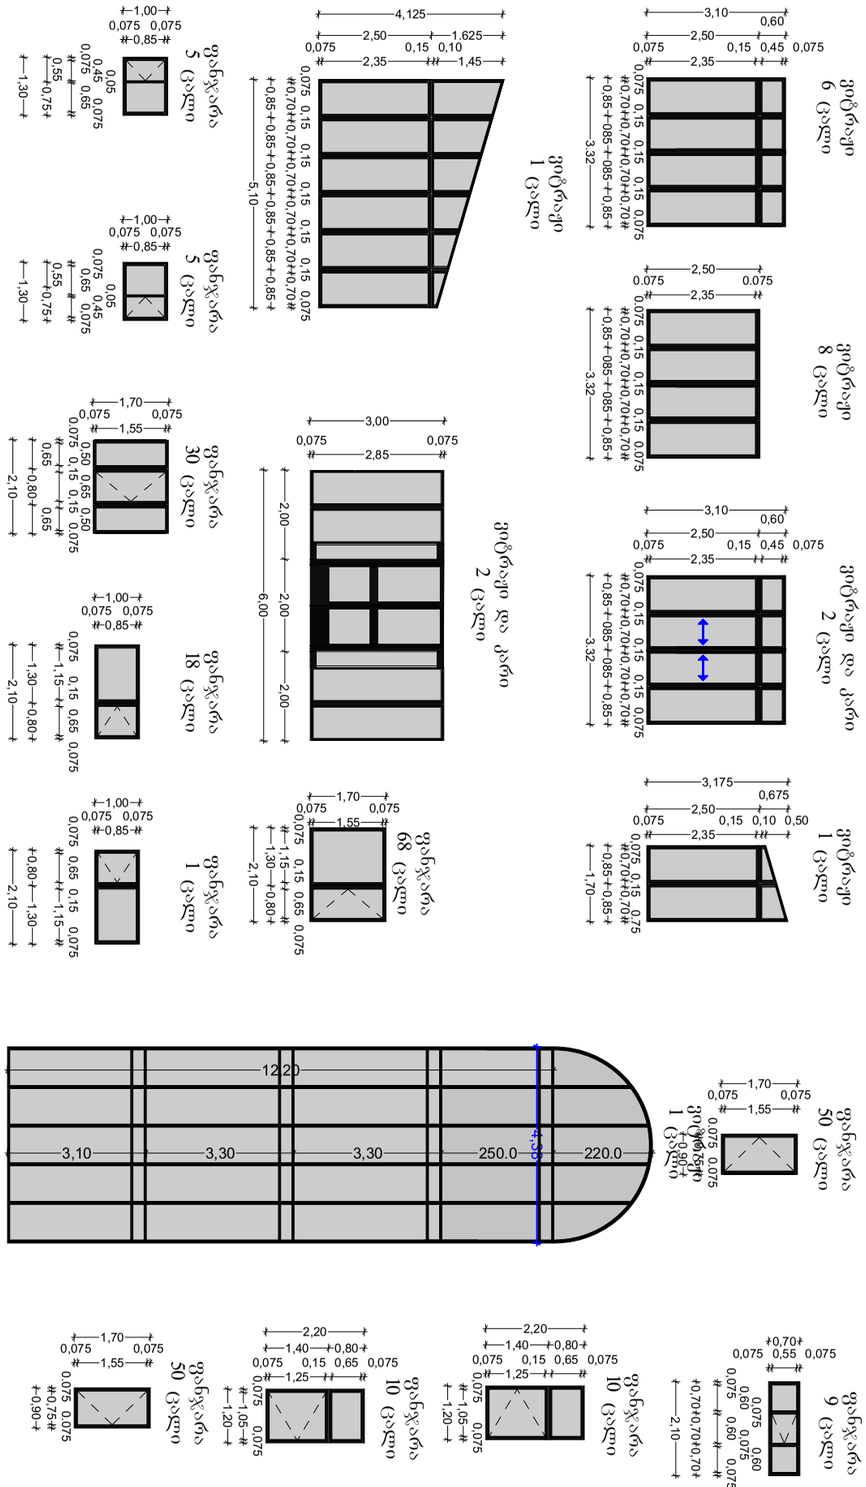

		ფონდის №: N202503	თბილისი 2026 წელი

გამოყენებული მასალები



საფასადე მოსაპირკეთებელი ქვა, რალ-1015



საფასადე მოსაპირკეთებელი ქვა, რალ-7013



საფასადე კომპოზიტური პანელი, რალ-6034



საფასადე კომპოზიტური პანელი, რალ-7037



წყალმედეგი ბათქაში, ღებვა ღია ფერის საღებავით, რალ-1015

ფორმატი:

დაკვეთა: №2025.03

თბილისი 2026 წელი

ქსპლიკაცია:

შენიშვნები

ზომები მოცემულია მილიმეტრებში

სიმაღლეები მოცემულია მეტრებში

ობიექტი

უმაღლესი სასწავლებელი

მის: ქ. თბილისი, სარაჯიშვილის გამზირი №2.
ნაკვეთი: 01.11.04.026.167

დამკვეთი

შ.პ.ს. ევროპის სამედიცინო უნივერსიტეტი
ს.კ. 400199469

შემსრულებელი

შ.პ.ს. ევროპის სამედიცინო უნივერსიტეტი
ს.კ. 400199469

დირექტორი			
მთავარი არქიტექტორი			
არქიტექტორი			
მასშტაბი	1 : 100	ფასადზე გამოყენებული მასალები	
თარიღი	2026 წ.		
სტადია		ფურცლები	ფურცელი
არქიტექტურული პროექტი			ა--

არსებული შენობის ფასადები

ფორმატი:	დაკვეთა: №2025.03	თბილისი 2026 წელი

შენიშვნები

სიმაღლეები მოცემულია მეტრებში

ობიექტი


უმაღლესი სასწავლებელი
მის: ქ. თბილისი, სარაჯიშვილის ჯამჩირი №2.
ნაკვეთი: 01.11.04.026.167

დამკვეთი


შემსრულებელი


დირექტორი			
მთავარი არქიტექტორი	ალიღობერაძე		
არქიტექტორი	ლ. გოგუაძე		
მასშტაბი	1 : 100	პირველი სართულის გეგმა	
თარიღი	2026 წ.	0.00 ნიშნულზე	
სტადია		ფურცლები	ფურცელი
არქიტექტურული პროექტი		2	ა--

არსებული ფასადი ღერძებში 1-12

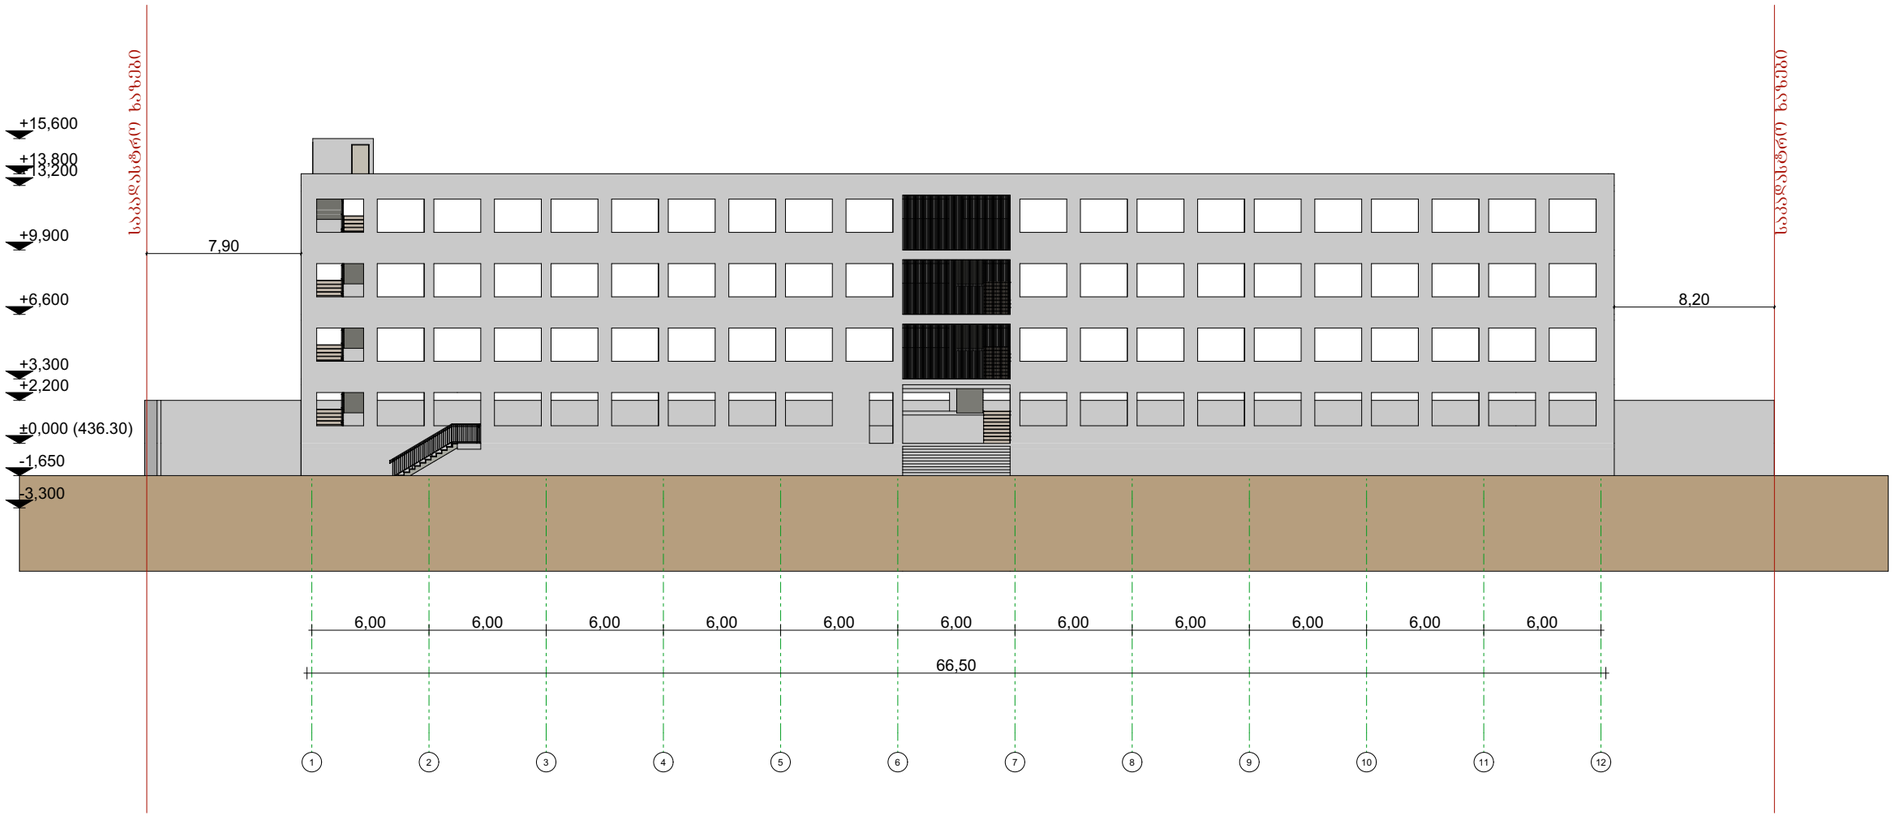

არსებული ფასადი ღერძებში დ-ა

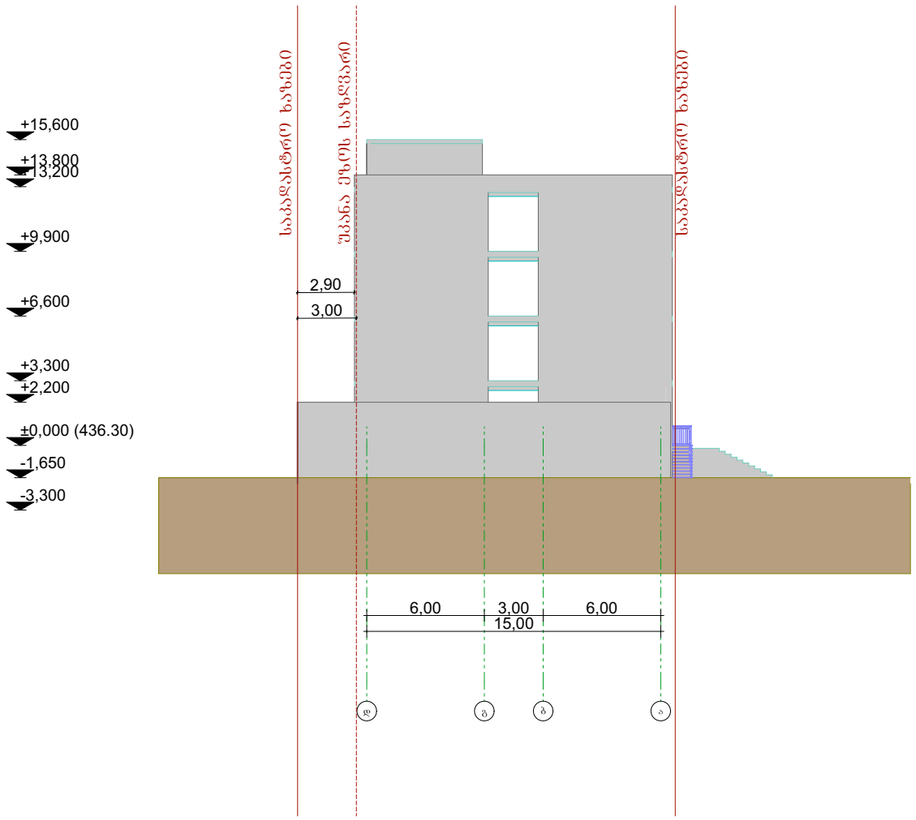

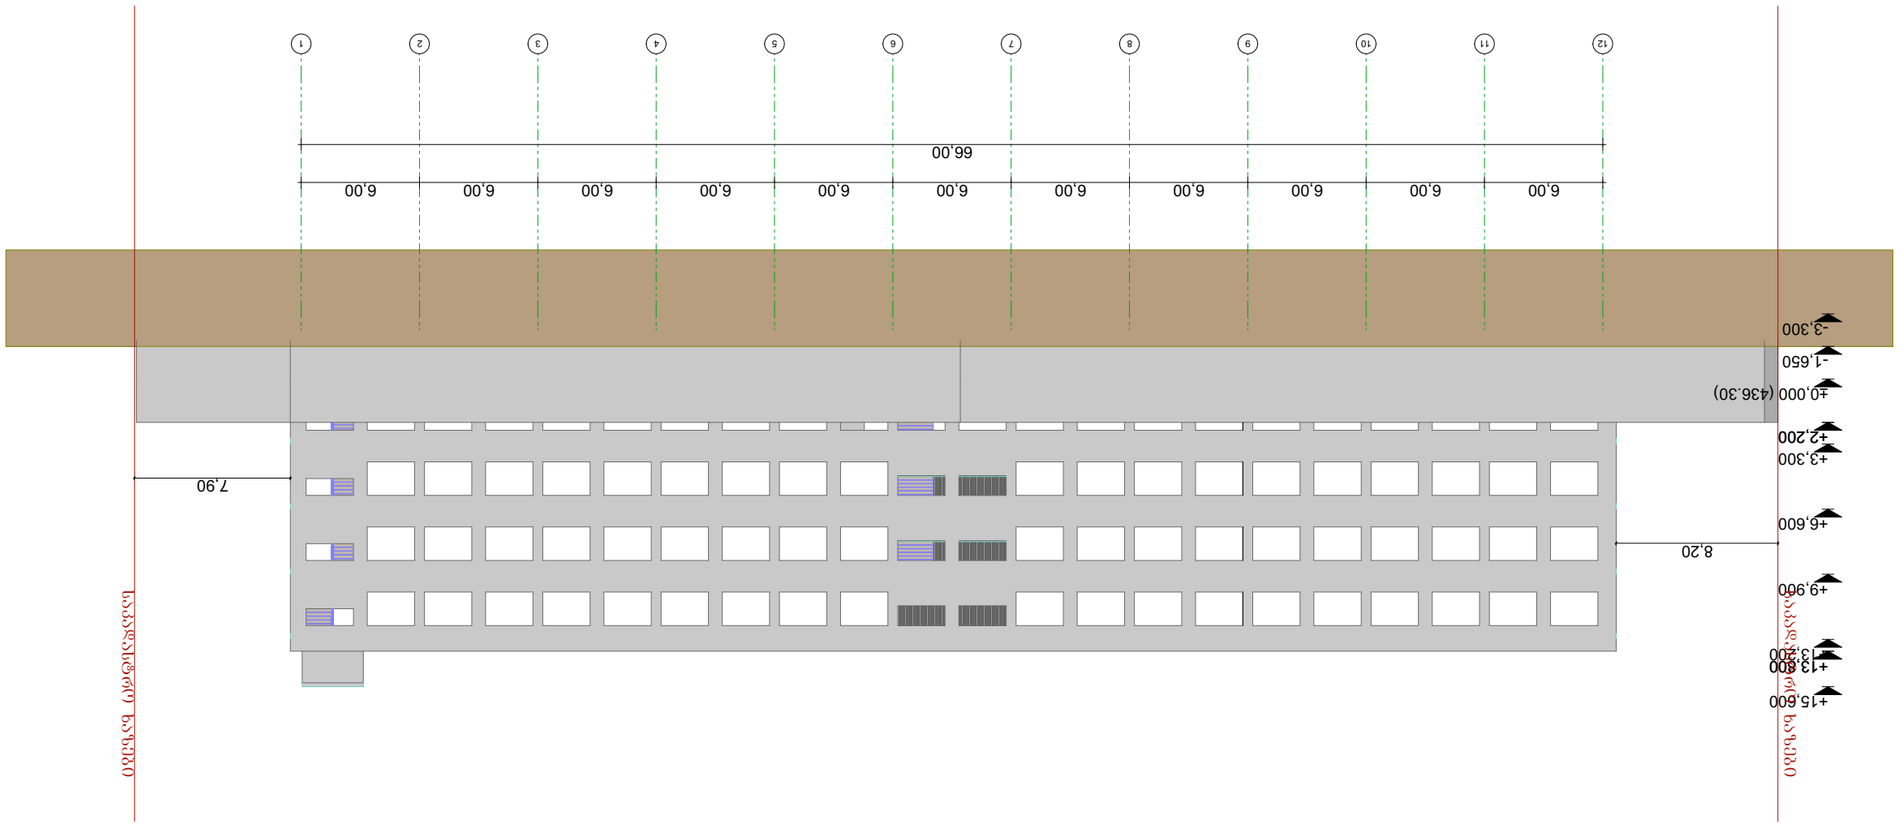

ა-ა ნაგებობის ფასადის ვერტიკალური ჭრილი 12-1

არსებული ფასადი ღერძებში ა-დ

