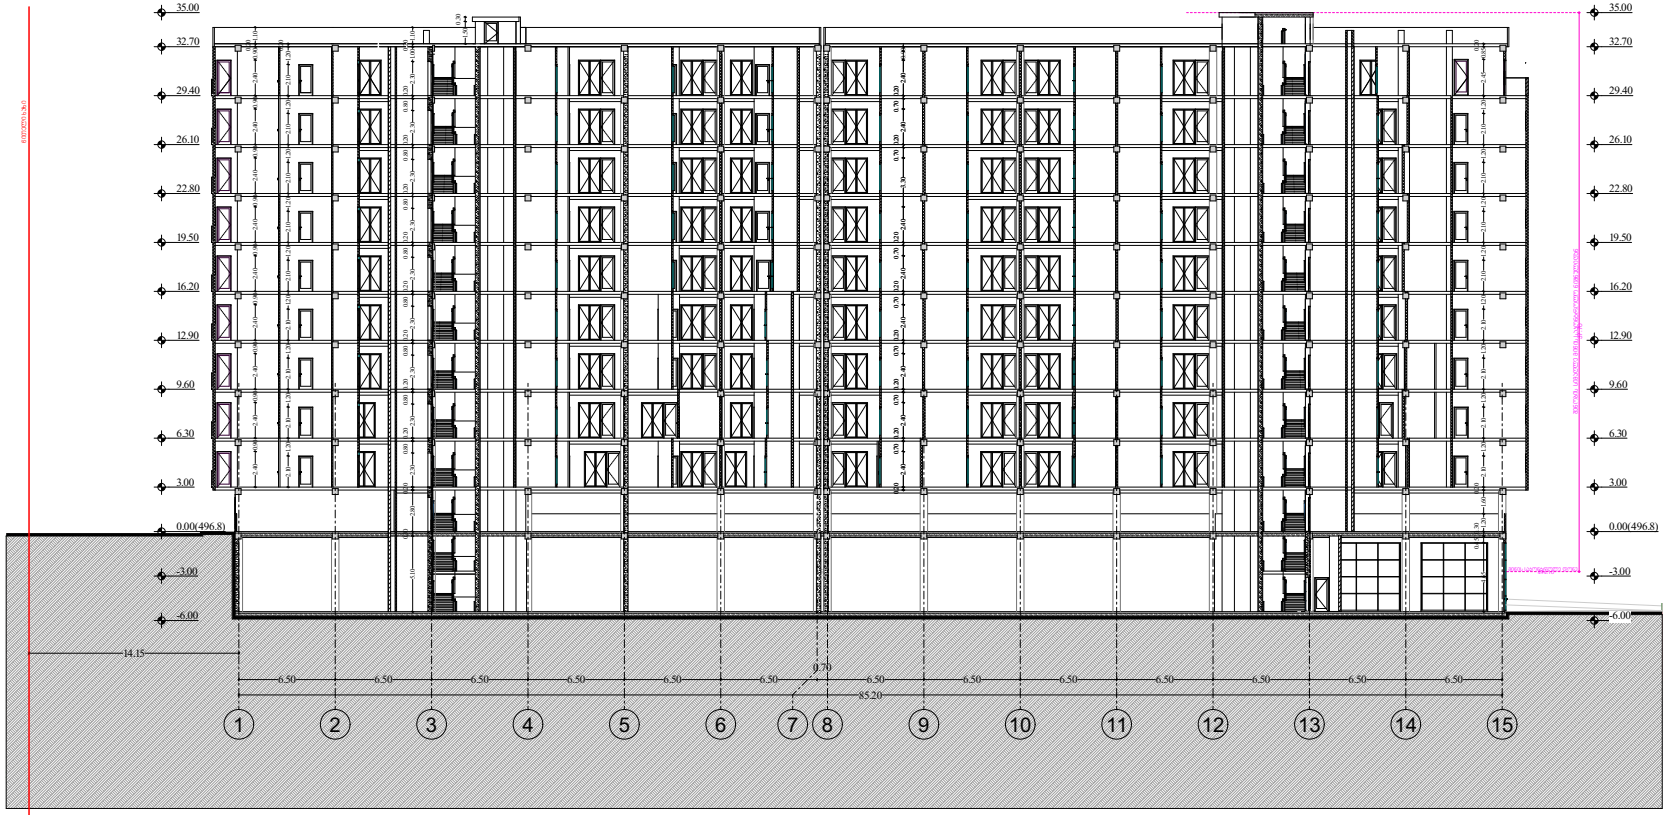


პირობითი აღნიშვნები

ჭრილი 1 -15 ღერძებს მორის


მასშტაბი 1:250

არქიტექტურა

ფურცელი № 5

აე -102

დირექტორი :	არქიტექტორი:	სახანძრო უსაფრთხოება:	საპროექტო ორგანიზაცია	მრავალბინიანი საცხოვრებელი სახლი	დამკვეთი:
პირილე მორჩილაძე	პირილე მორჩილაძე გიორგი მონია		შ.პ.ს "დიზაინ სტუდიო"	ს/კ 01.1007.007.104	შ.პ.ს "არომა" 45599990

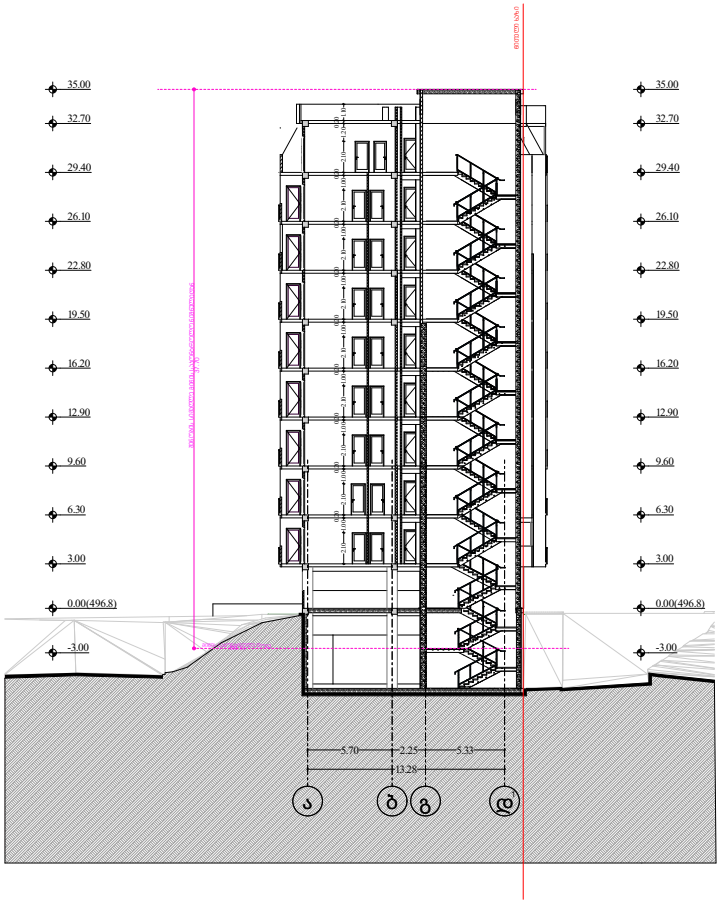

პირობითი აღნიშვნები

ჭრილი ა - დ ღერძის მიმართ


მასშტაბი 1:250

არქიტექტურა

ფურცელი № 5

აე -102

დირექტორი : პირილე მორჩილაძე	არქიტექტორი: პირილე მორჩილაძე გიორგი შონია	სახანძრო უსაფრთხოება:	საპროექტო ორგანიზაცია შ.პ.ს "დიზაინ სტუდიო"	მრავალბინიანი საცხოვრებელი სახლი ს/კ 01.1007.007.104	დამკვეთი: შ.პ.ს "არომა" 45599990	

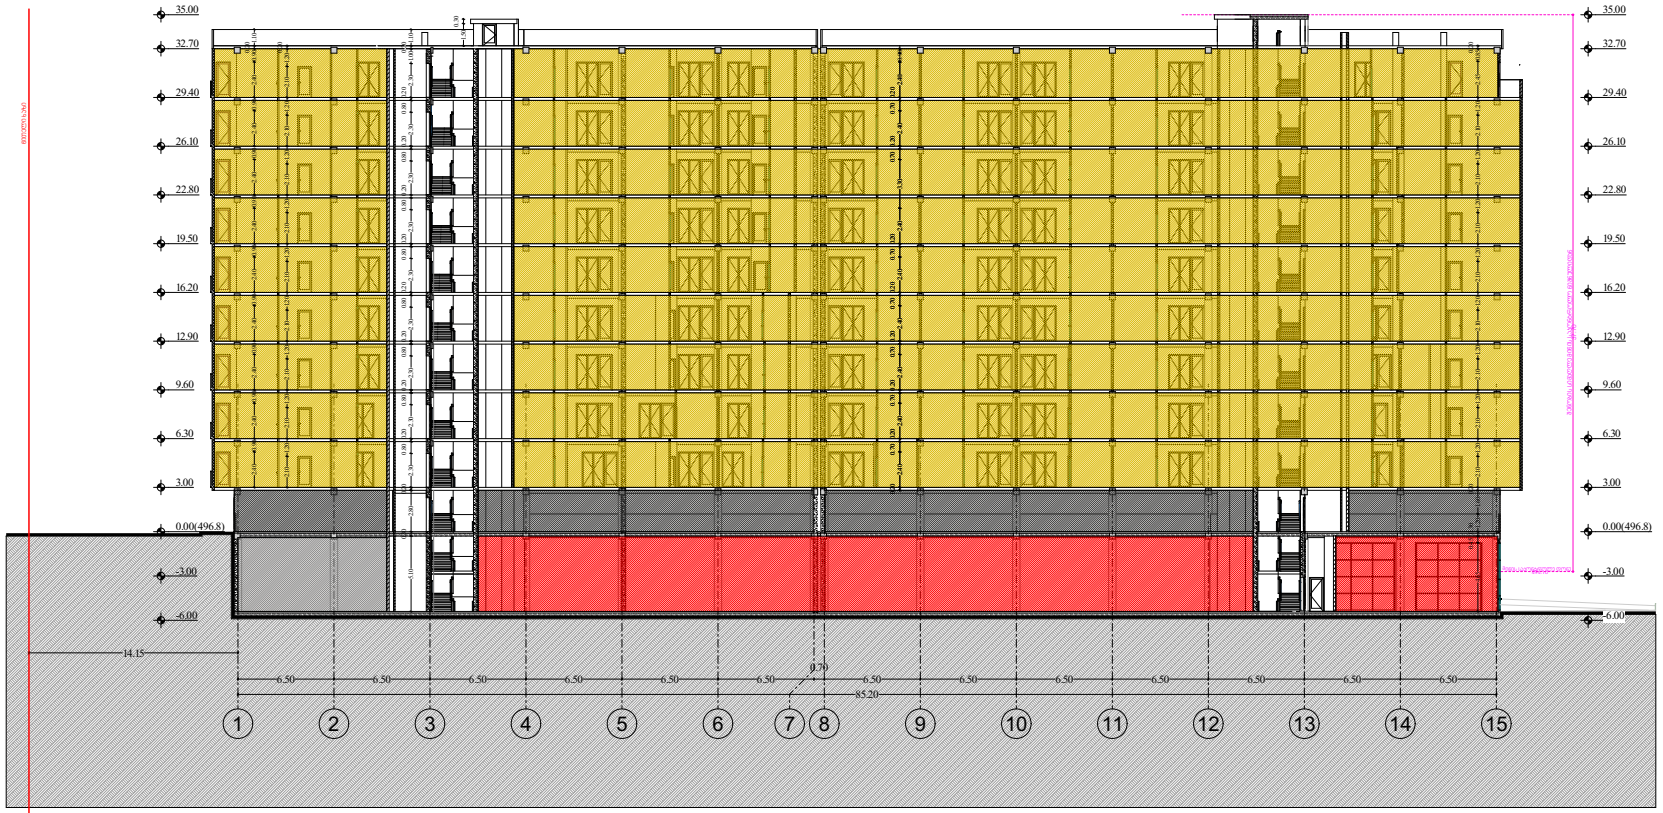

პირობითი აღნიშვნები

ჭრილი 1 -1 ღერძებს შორის


მასშტაბი 1:250

არქიტექტურა

დირექტორი : პირილე მორჩილაძე	არქიტექტორი: პირილე მორჩილაძე გიორგი შონია	სახანძრო უსაფრთხოება:	საპროექტო ორგანიზაცია შ.პ.ს "დიზაინ სტუდიო"	მრავალბინიანი საცხოვრებელი სახლი ს/კ 01.1007.007.104	დამკვეთი: შ.პ.ს "არომა" 45599990	

ფურცელი № 5

ა0 -102

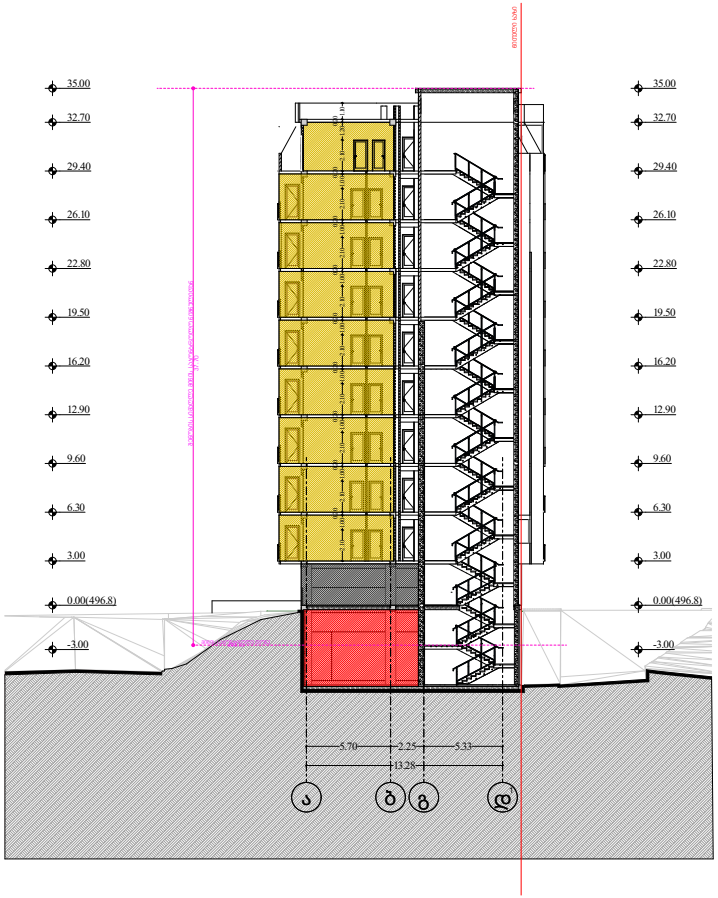

ᲞᲘᲠᲝᲑᲘᲗᲘ ᲐᲦᲜᲘᲨᲕᲜᲔᲑᲘ

ᲭᲠᲘᲚᲘ Ა - Დ ᲓᲔᲠᲫᲔᲑᲡ ᲛᲮᲠᲘᲡ


მასშტაბი 1:250

ᲐᲠᲥᲘᲢᲔᲥᲢᲣᲠᲐ

ფურცელი № 5

ᲐᲔ -102

დირექტორი : ᲞᲘᲠᲘᲚᲔ ᲛᲝᲠᲩᲘᲚᲐᲫᲔ	არქიტექტორი: ᲞᲘᲠᲘᲚᲔ ᲛᲝᲠᲩᲘᲚᲐᲫᲔ ᲒᲘᲝᲠᲒᲘ ᲨᲝᲜᲘᲐ	სახანძრო უსაფრთხოება:	საპროექტო ორგანიზაცია შ.პ.ს "დიზაინ სტუდიო"	მრავალბინიანი საცხოვრებელი სახლი ს/კ 01.1007.007.104	დამკვეთი: შ.პ.ს "არომა" 45599990	N

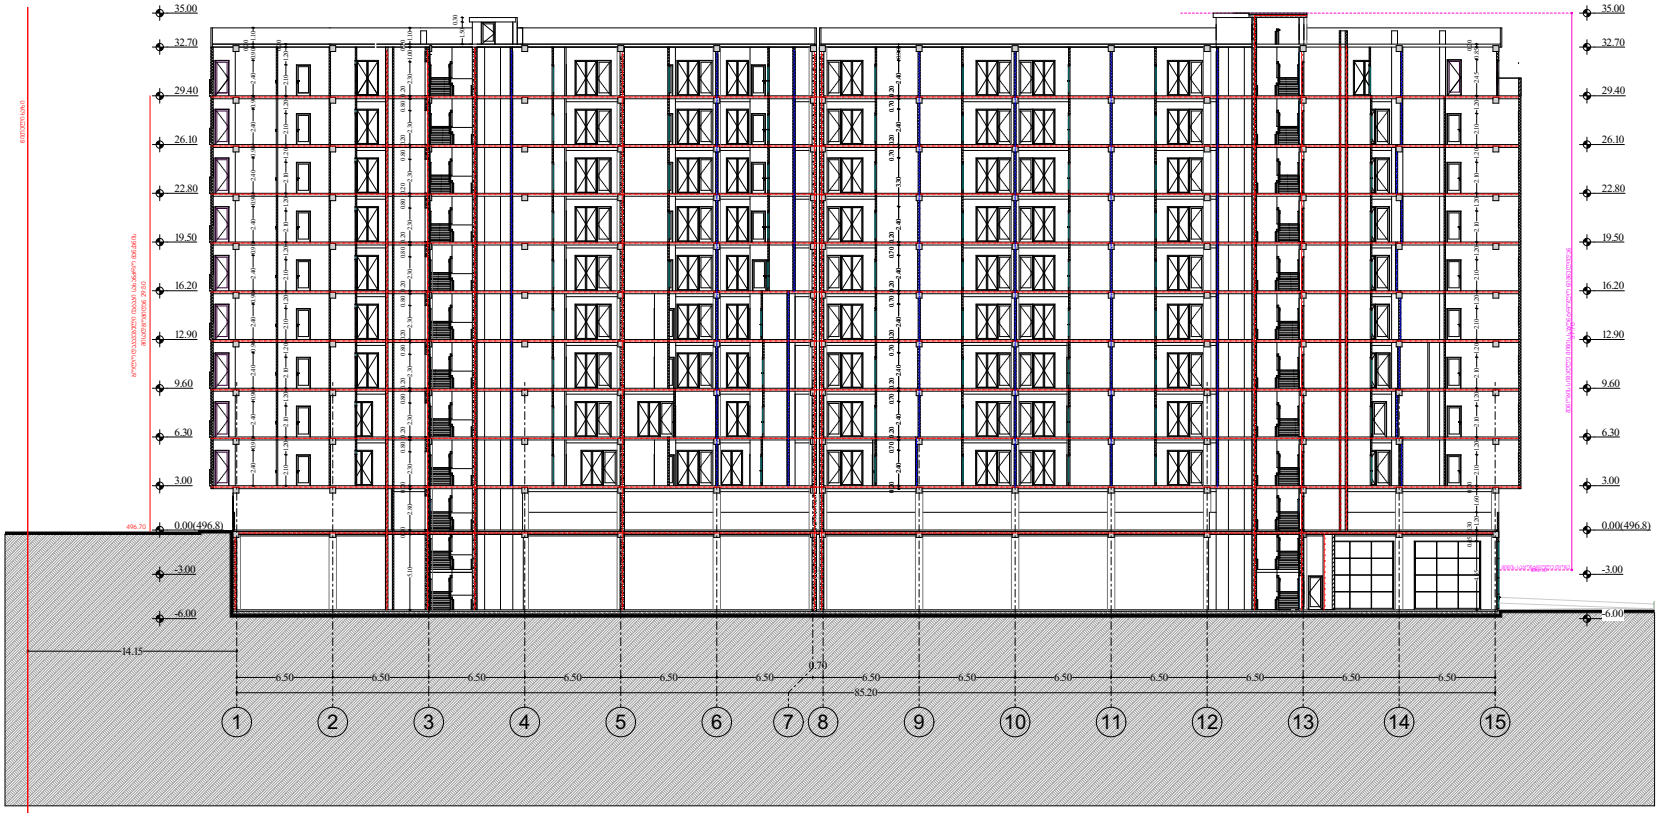

პირობითი აღნიშვნები

ჭრილი 1 -15 ღერძებს შორის


მასშტაბი 1:250

არქიტექტურა

დირექტორი : პირილე მორჩილაძე	არქიტექტორი: პირილე მორჩილაძე გიორგი შონია	სახანძრო უსაფრთხოება:	საპროექტო ორგანიზაცია შ.პ.ს "დიზაინ სტუდიო"	მრავალბინიანი საცხოვრებელი სახლი ს/კ 01.1007.007.104	დამკვეთი: შ.პ.ს "არომა" 45599990	ჩ ს ა

ფურცელი № 5

პე -102

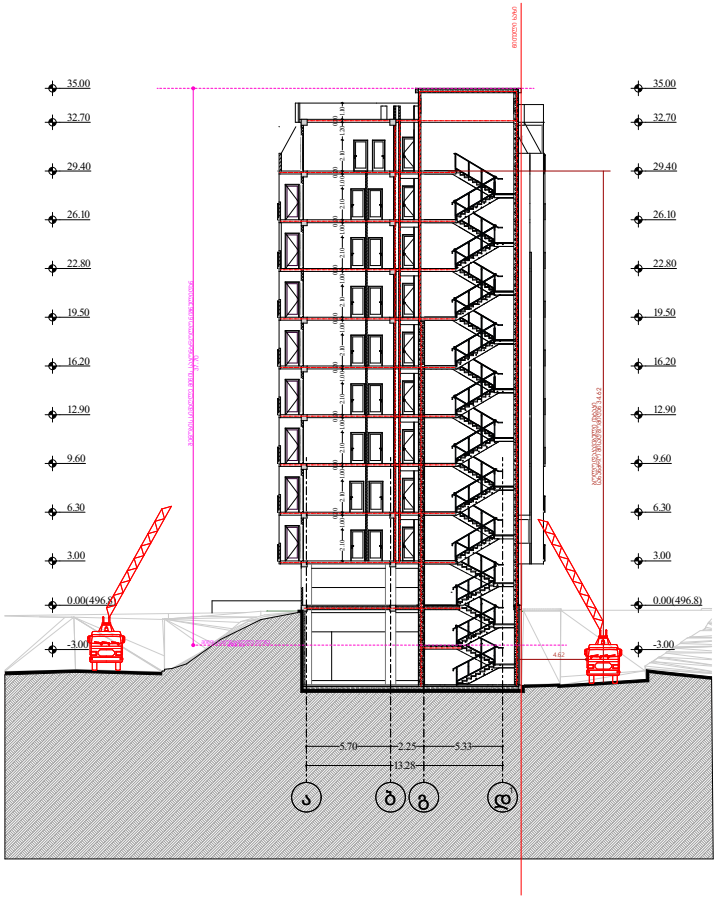

დირექტორი : პირილე მორჩილაძე	არქიტექტორი: პირილე მორჩილაძე გიორგი შონია	სახანძრო უსაფრთხოება:	საპროექტო ორგანიზაცია შ.პ.ს "დიზაინ სტუდიო"	მრავალბინიანი საცხოვრებელი სახლი ს/კ 01.1007.007.104	დამკვეთი: შ.პ.ს "არომა" 45599990	

პირობითი აღნიშვნები

ჭრილი ა - დ ღერძებს შორის

მასშტაბი 1:250

არქიტექტურა

ფურცელი № 5

ა0 -102