
1
2
3'
4
720
910
380
2,010
6,650
1,399
±0.00(385.50)
+3.00
+6.85
+9.50
+12.75
+16.00
+19.85
+22.50
+25.75
+29.00
+32.70

ꓷꓷꓷ

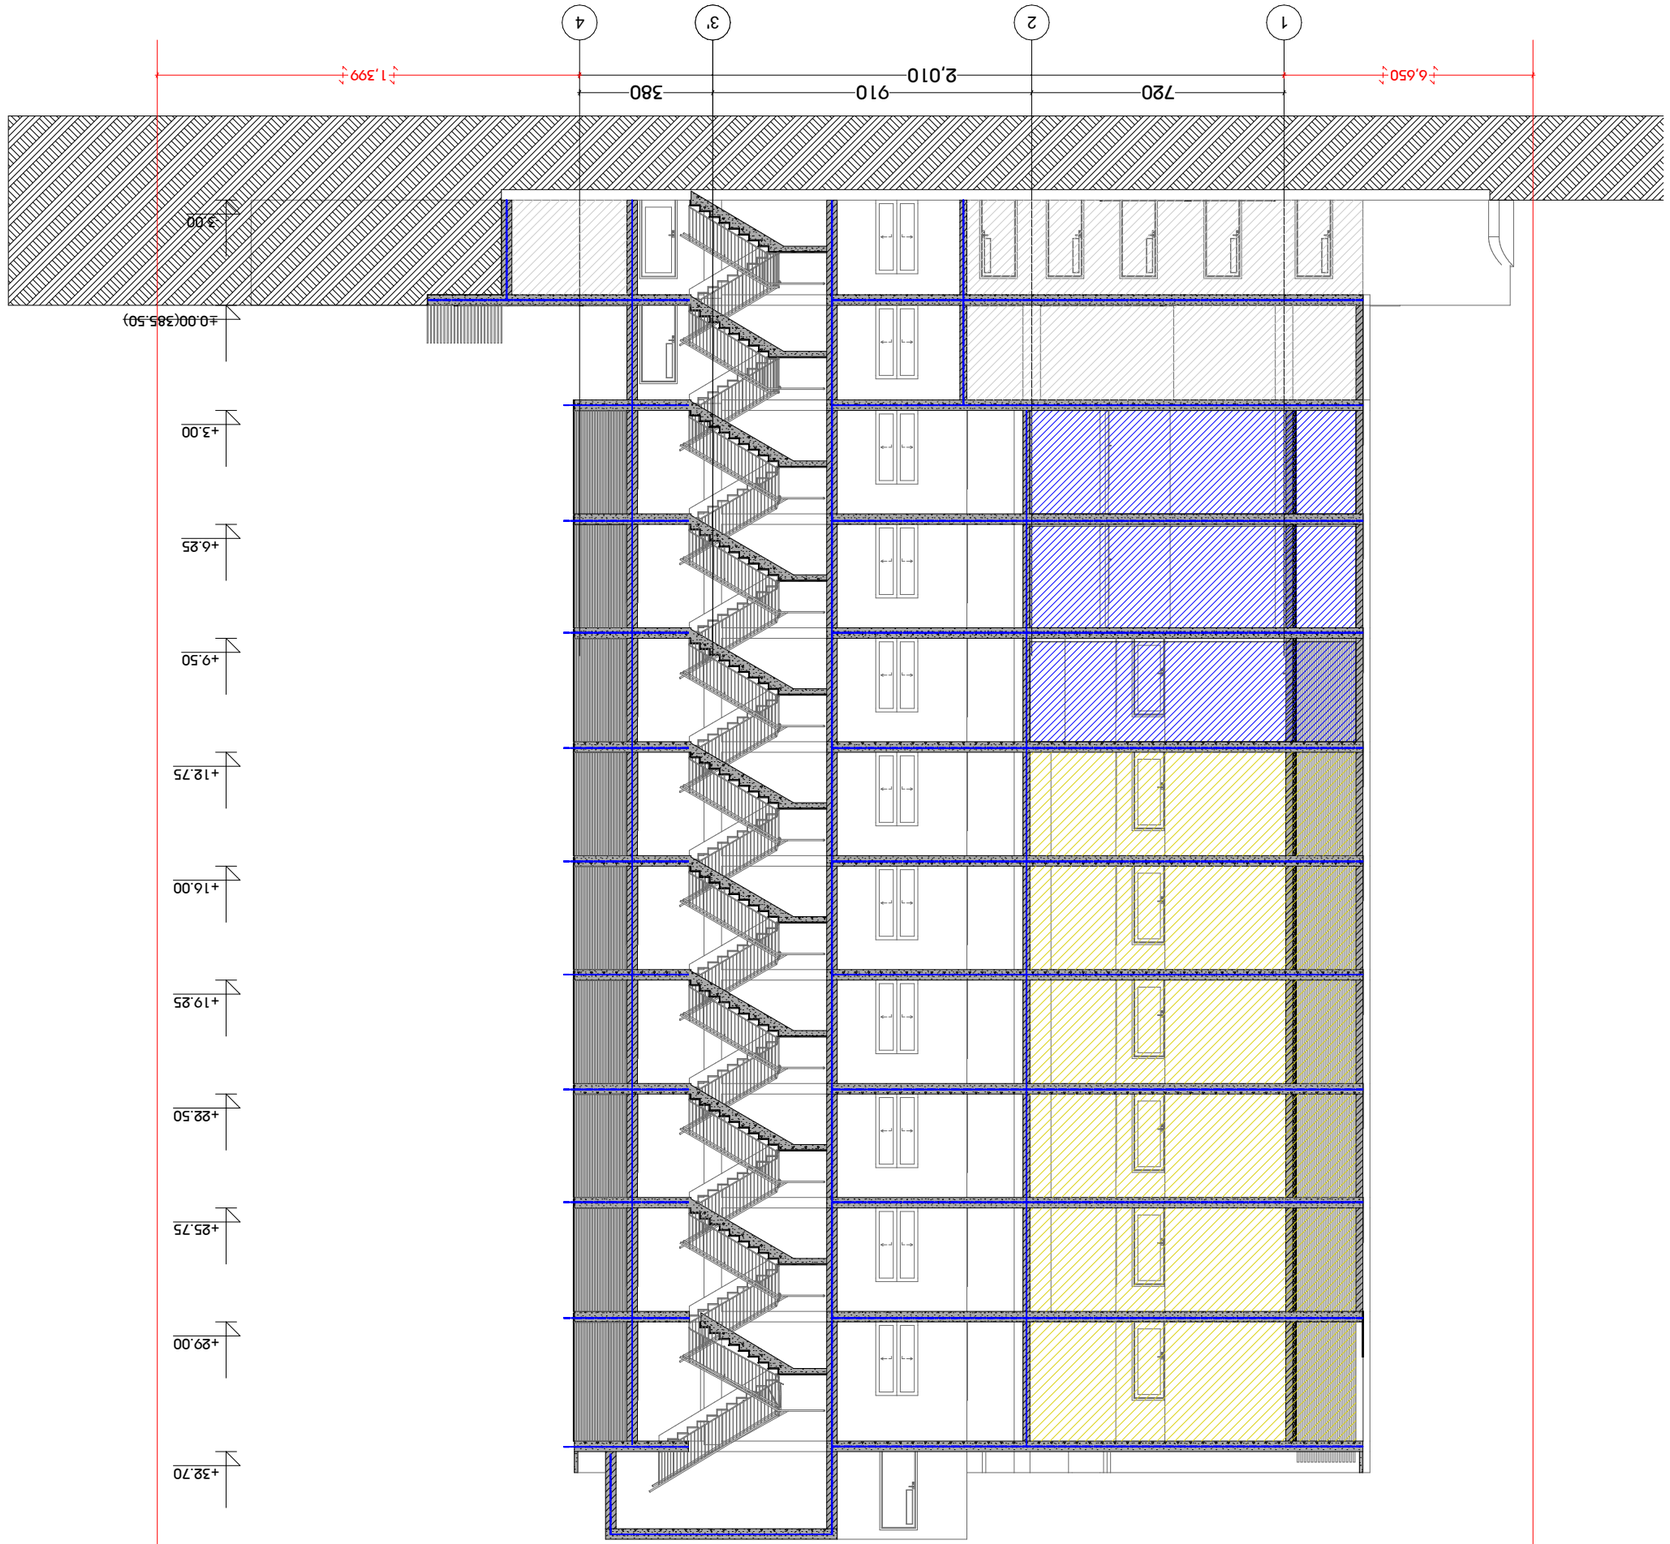

ჭრილი 6-6

PROJECT NAME	ტიპიური საცხოვრებელი სახლების კომპლექსის პროექტი
CLIENT	შპს „ფასადი“
PROJECT ADDRESS	ქ. თბილისი, ისანი-სამგორის რაიონი N1
STAGE	პროექტი
TITLE	ნახაზების სია
ნახაზის №:	
PAPER SIZE	A3
SCALE	1:100
SHEET NO	N 01.17.14.001.424