
ჭრილი 1-1 1-9 ღერძებში


M 1:100

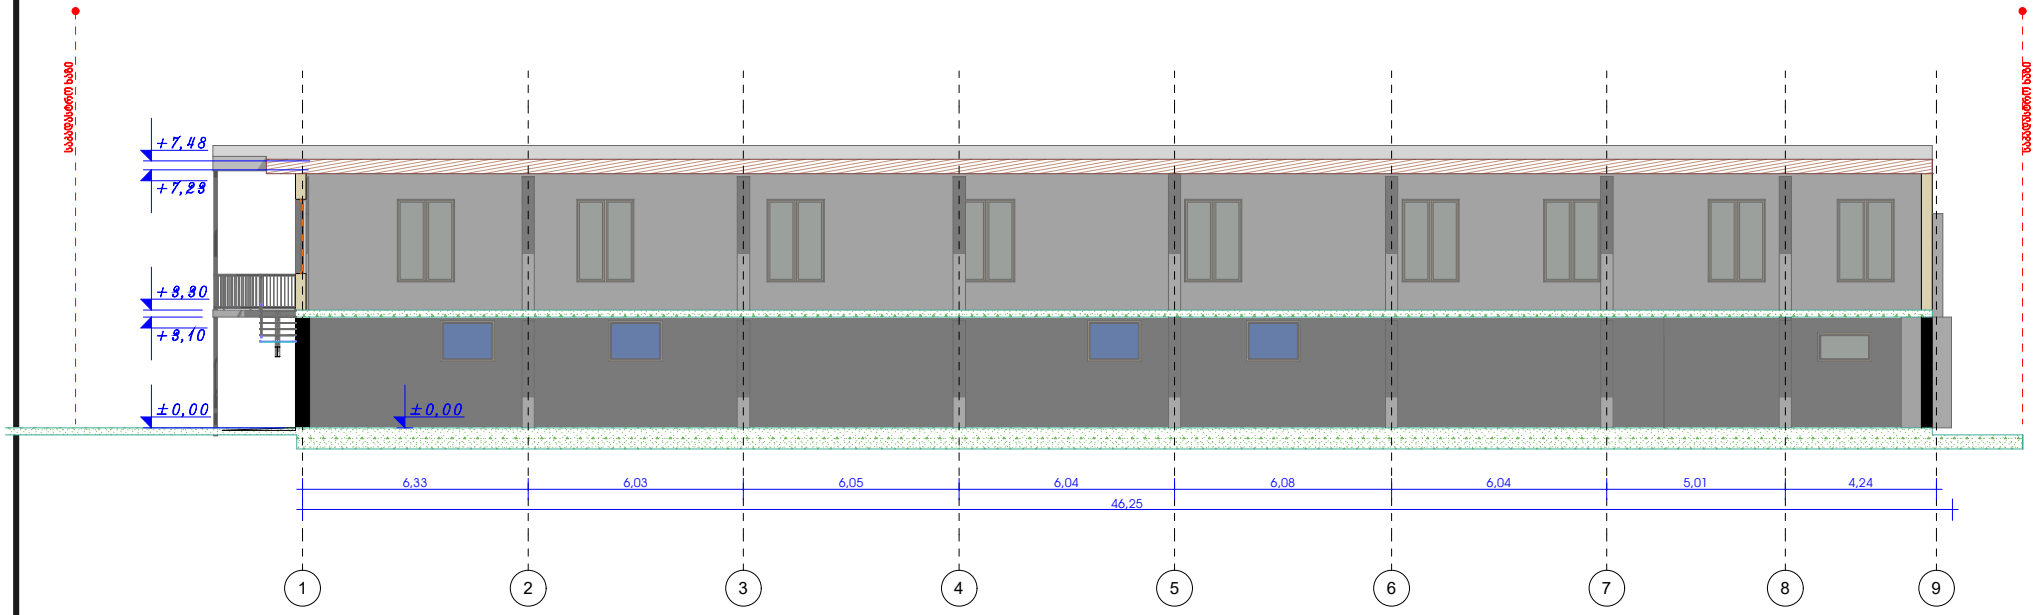

ES ARCHITECTURAL STUDIO	პროექტი / PROJECT სტამბა მისამართი / ADDRESS თბილისი , საქართველო	არქიტექტორი / ARCHITECT: დამკვეთი/ CLIENT: ხელმძღვანელი / LEAD:	ეკატერინე სიმმაშვილი ---	ნახაზი/ DRAWING TITLE არქიტექტურული ნახაზი	თარიღი / DATE: 07 / 2026 სტადია / STAGE: მუშა პროექტი მასშტაბი / SCALE M 1:100 ფურცელი / SHEET AR-01

ჭრილი 1-2 გ-ა ღერძებში

M 1:100

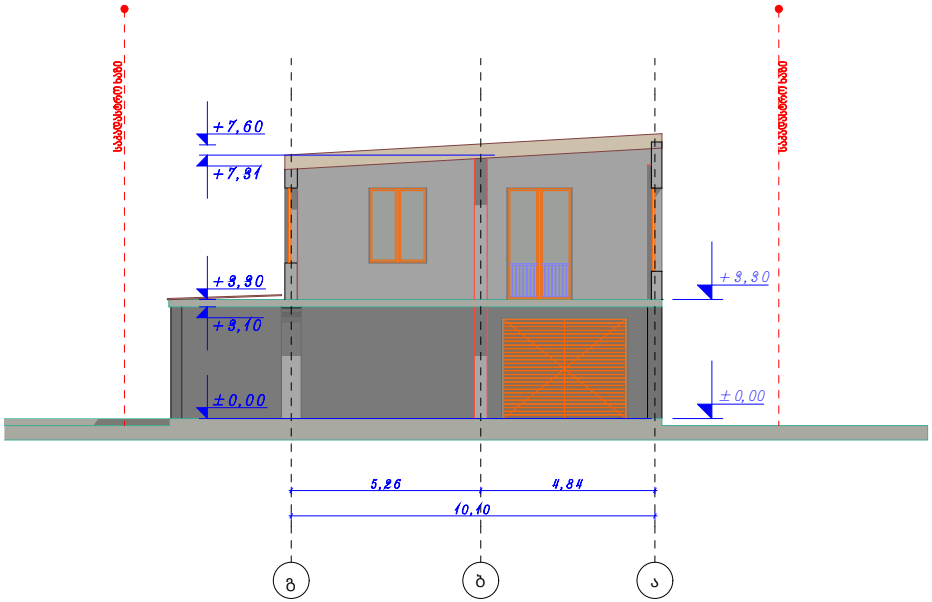

ES
ARCHITECTURAL STUDIO

პროექტი / PROJECT
სტამბა

მისამართი / ADDRESS
თბილისი , საქართველო

არქიტექტორი / ARCHITECT: ეკატერინე სიყმაშვილი
დამკვეთი/ CLIENT: ---
ხელმძღვანელი / LEAD:

ნახაზი/ DRAWING TITLE
არქიტექტურული ნახაზი

თარიღი / DATE: 07 / 2026
სტადია / STAGE: მუშა პროექტი
მასშტაბი / SCALE M 1:100
ფურცელი / SHEET AR-01